



სიმაღლის სქემა პეტრე იბერის ქუჩიდან

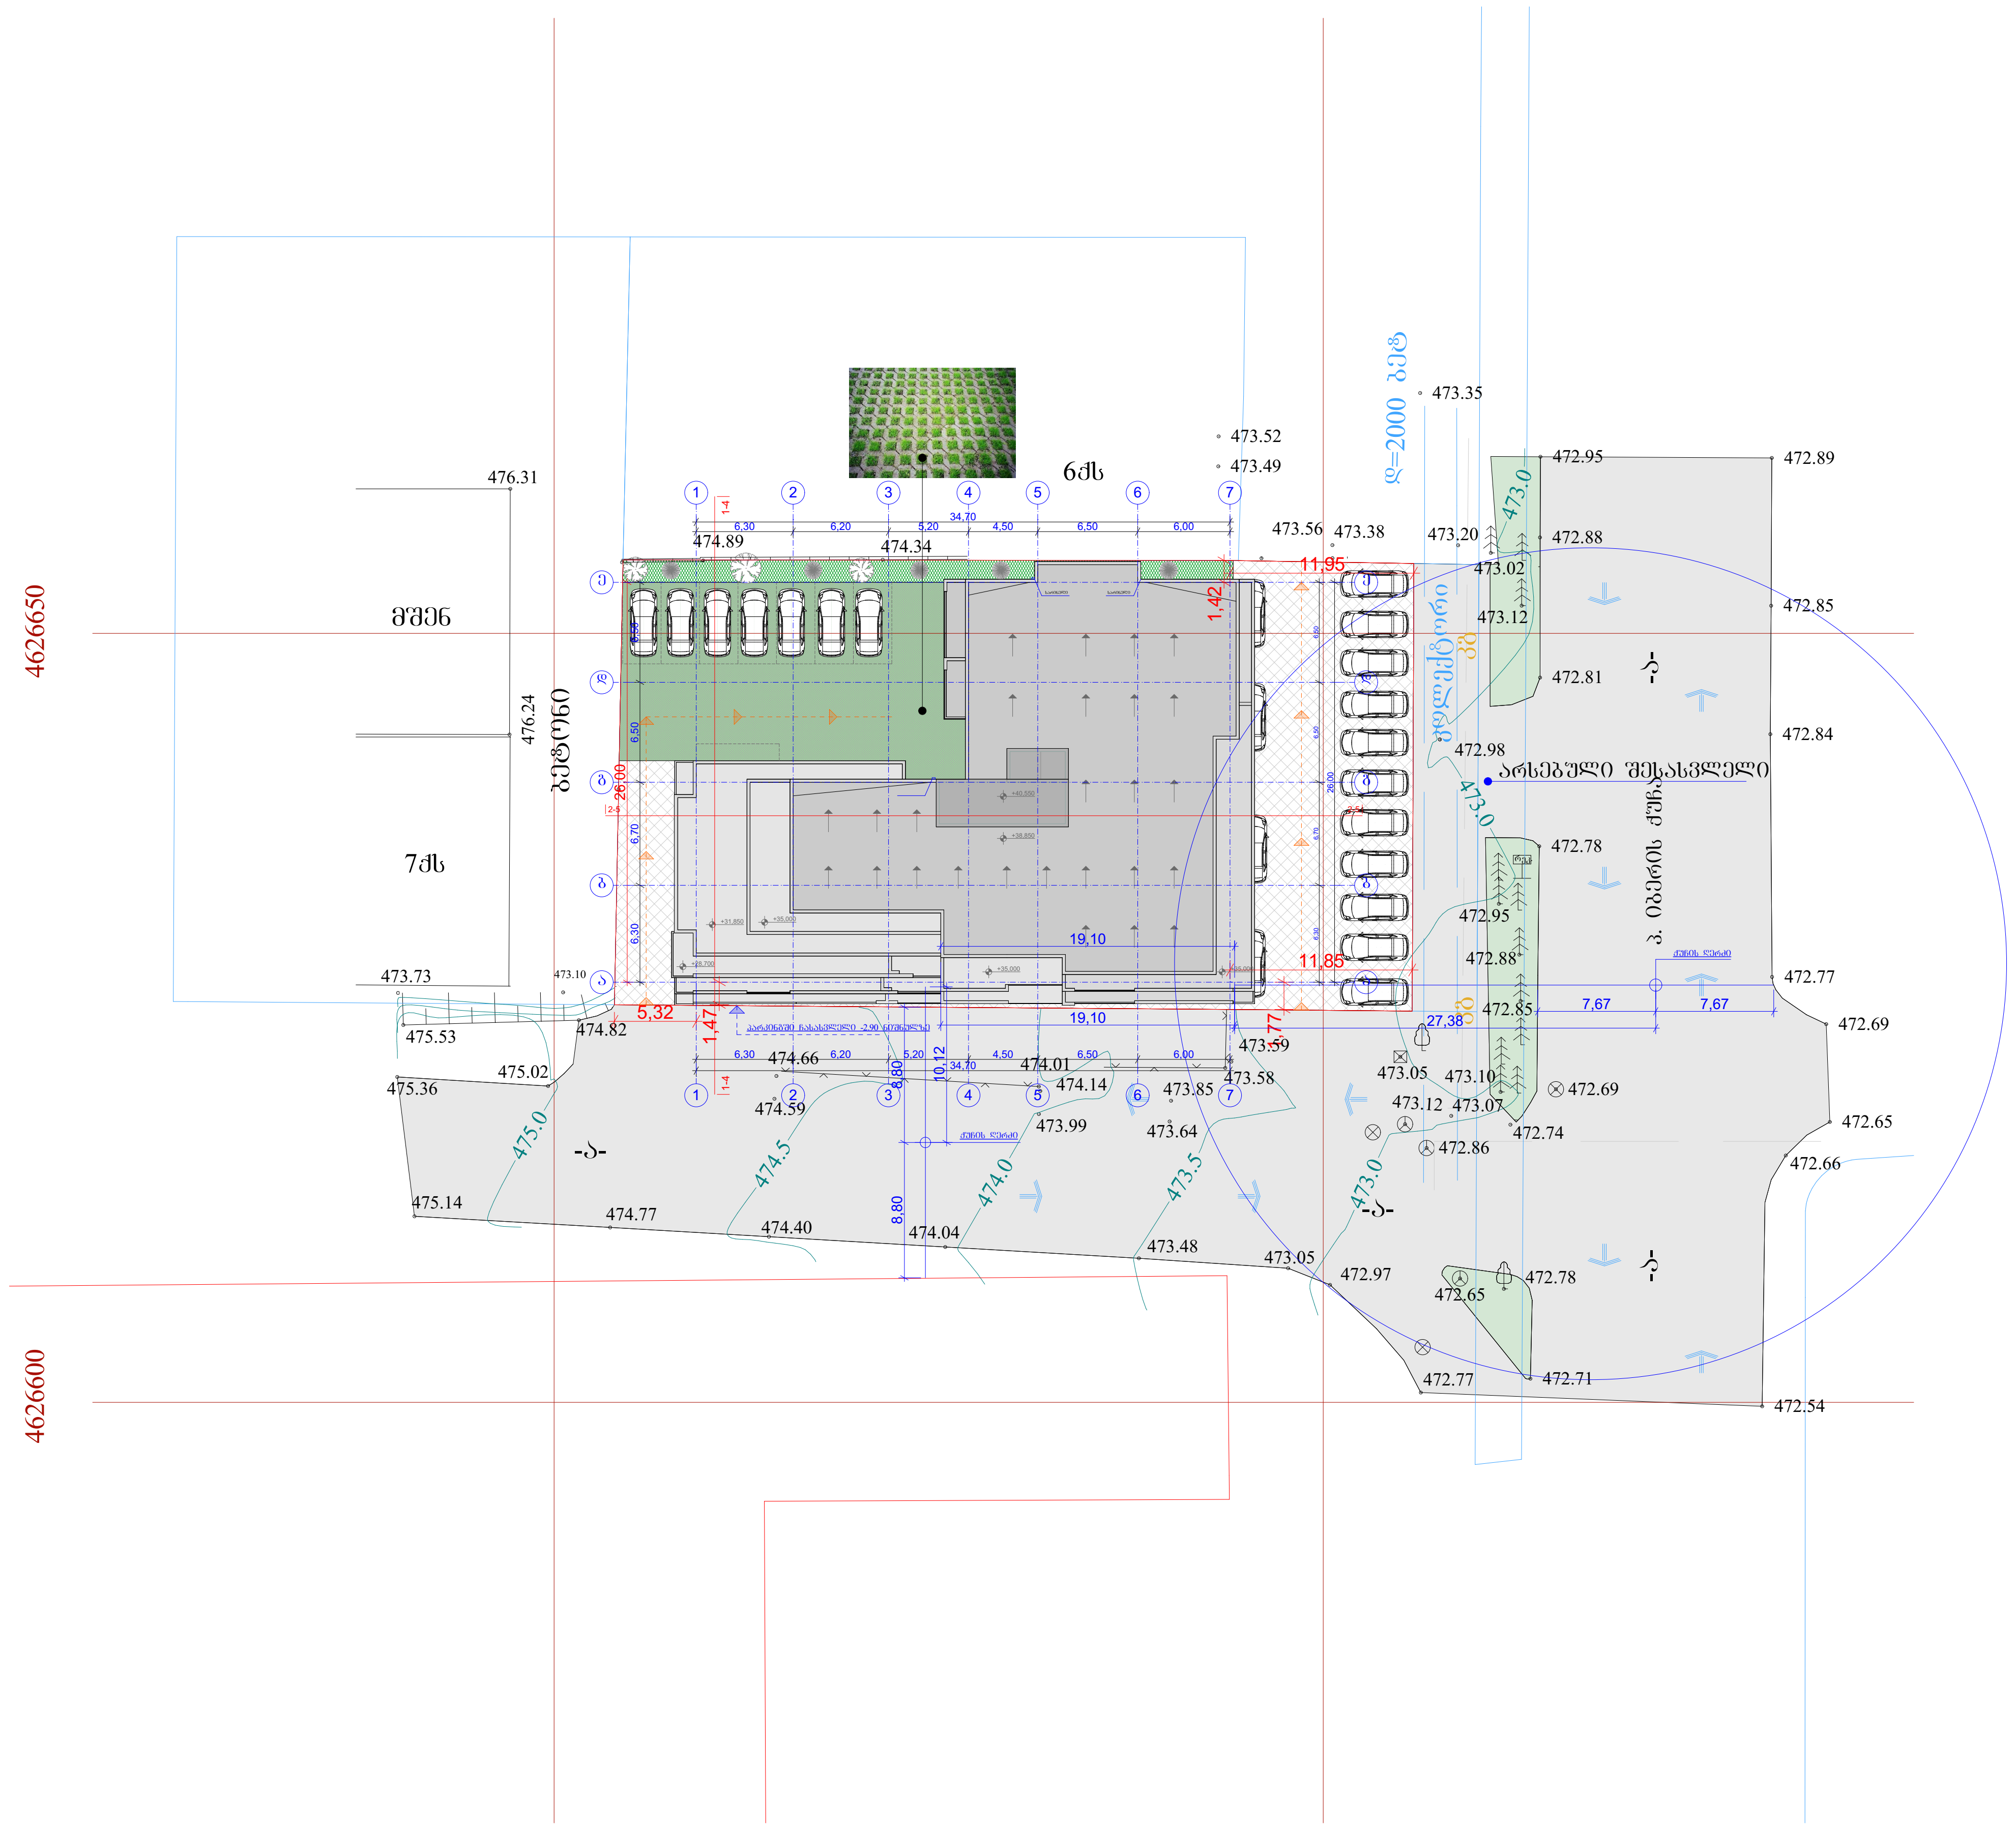

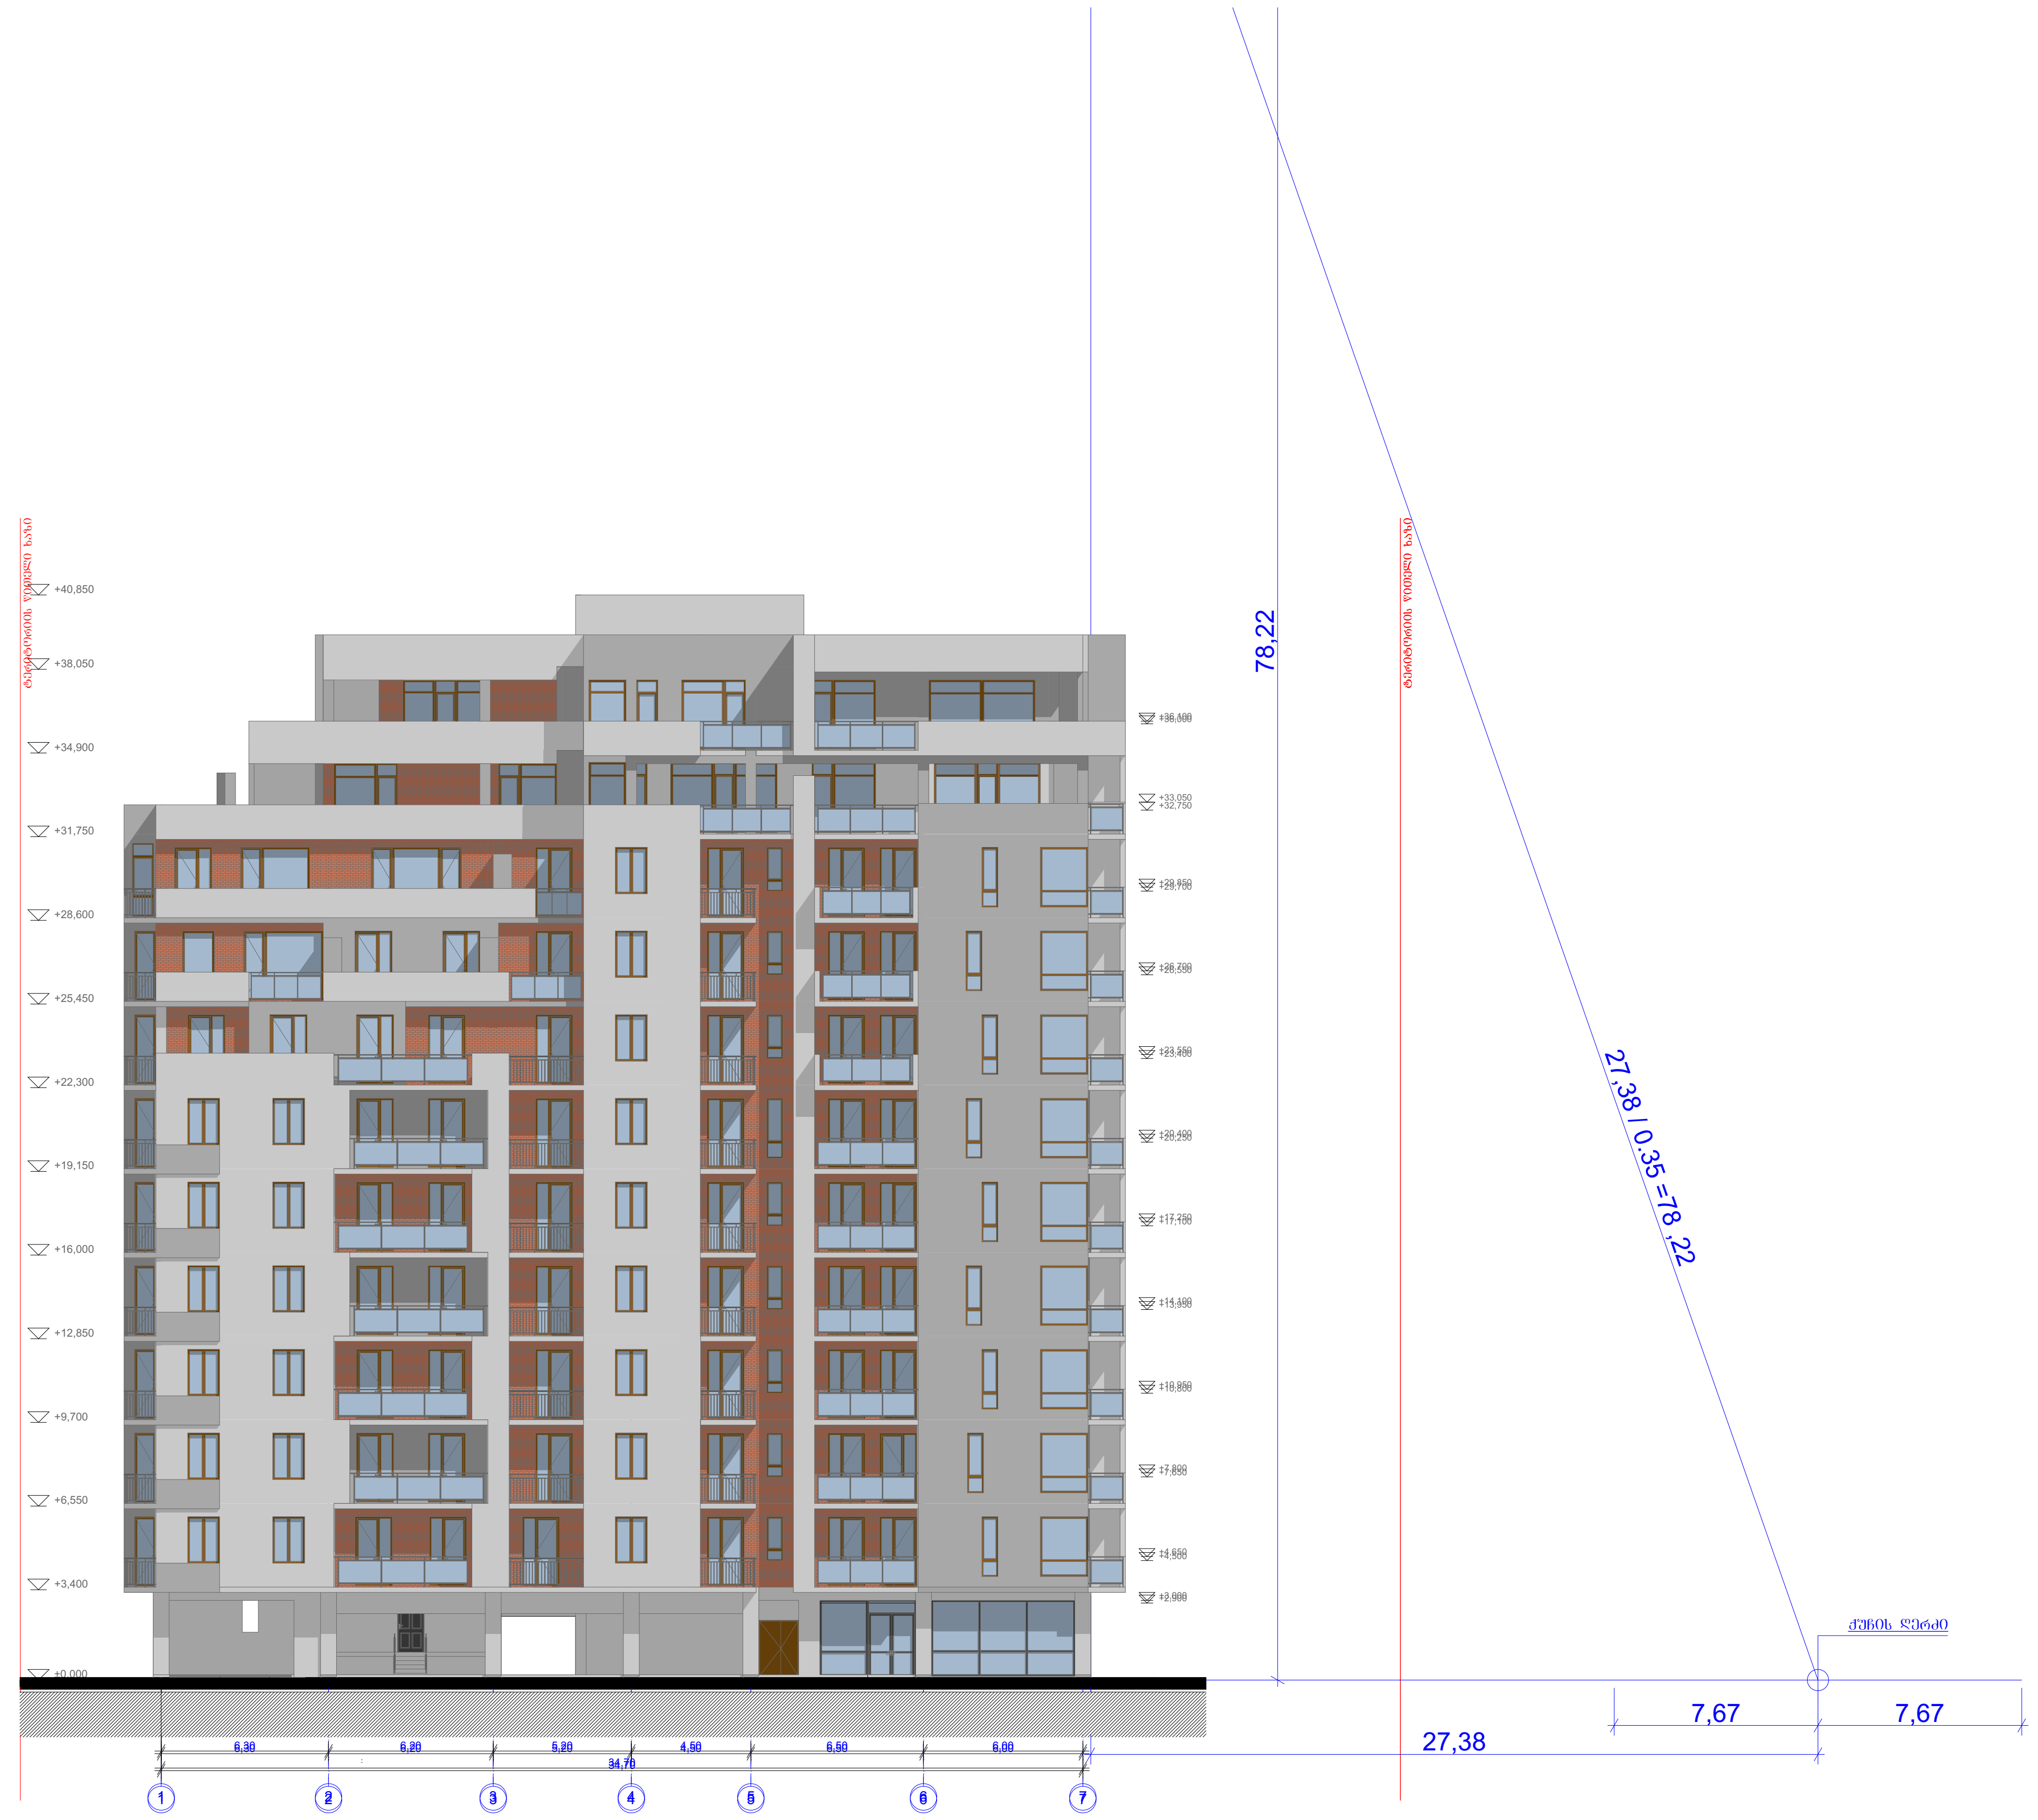

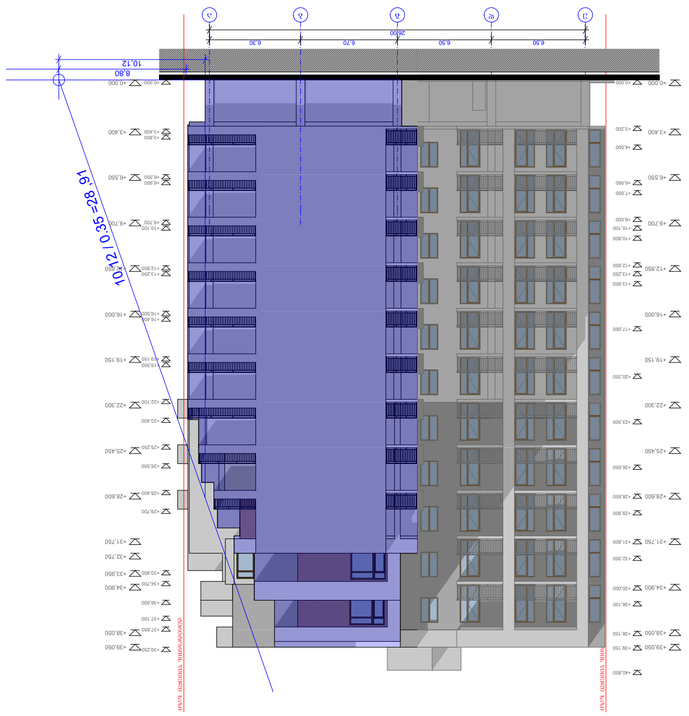

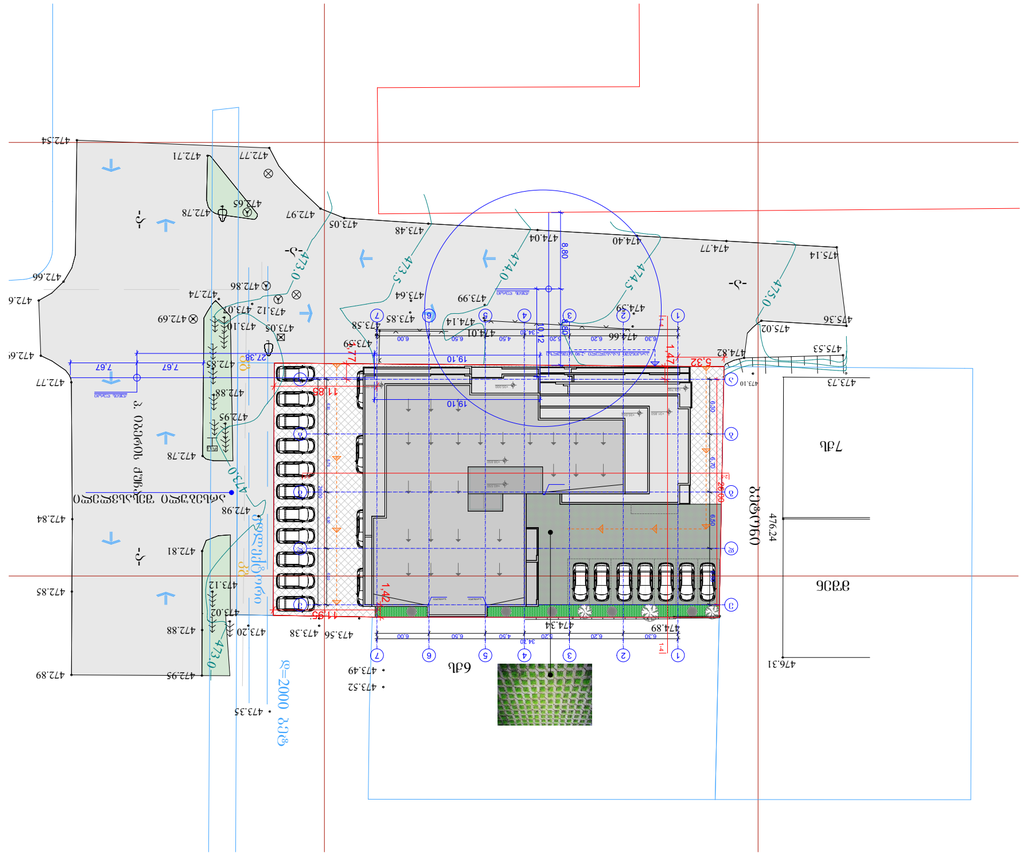

