
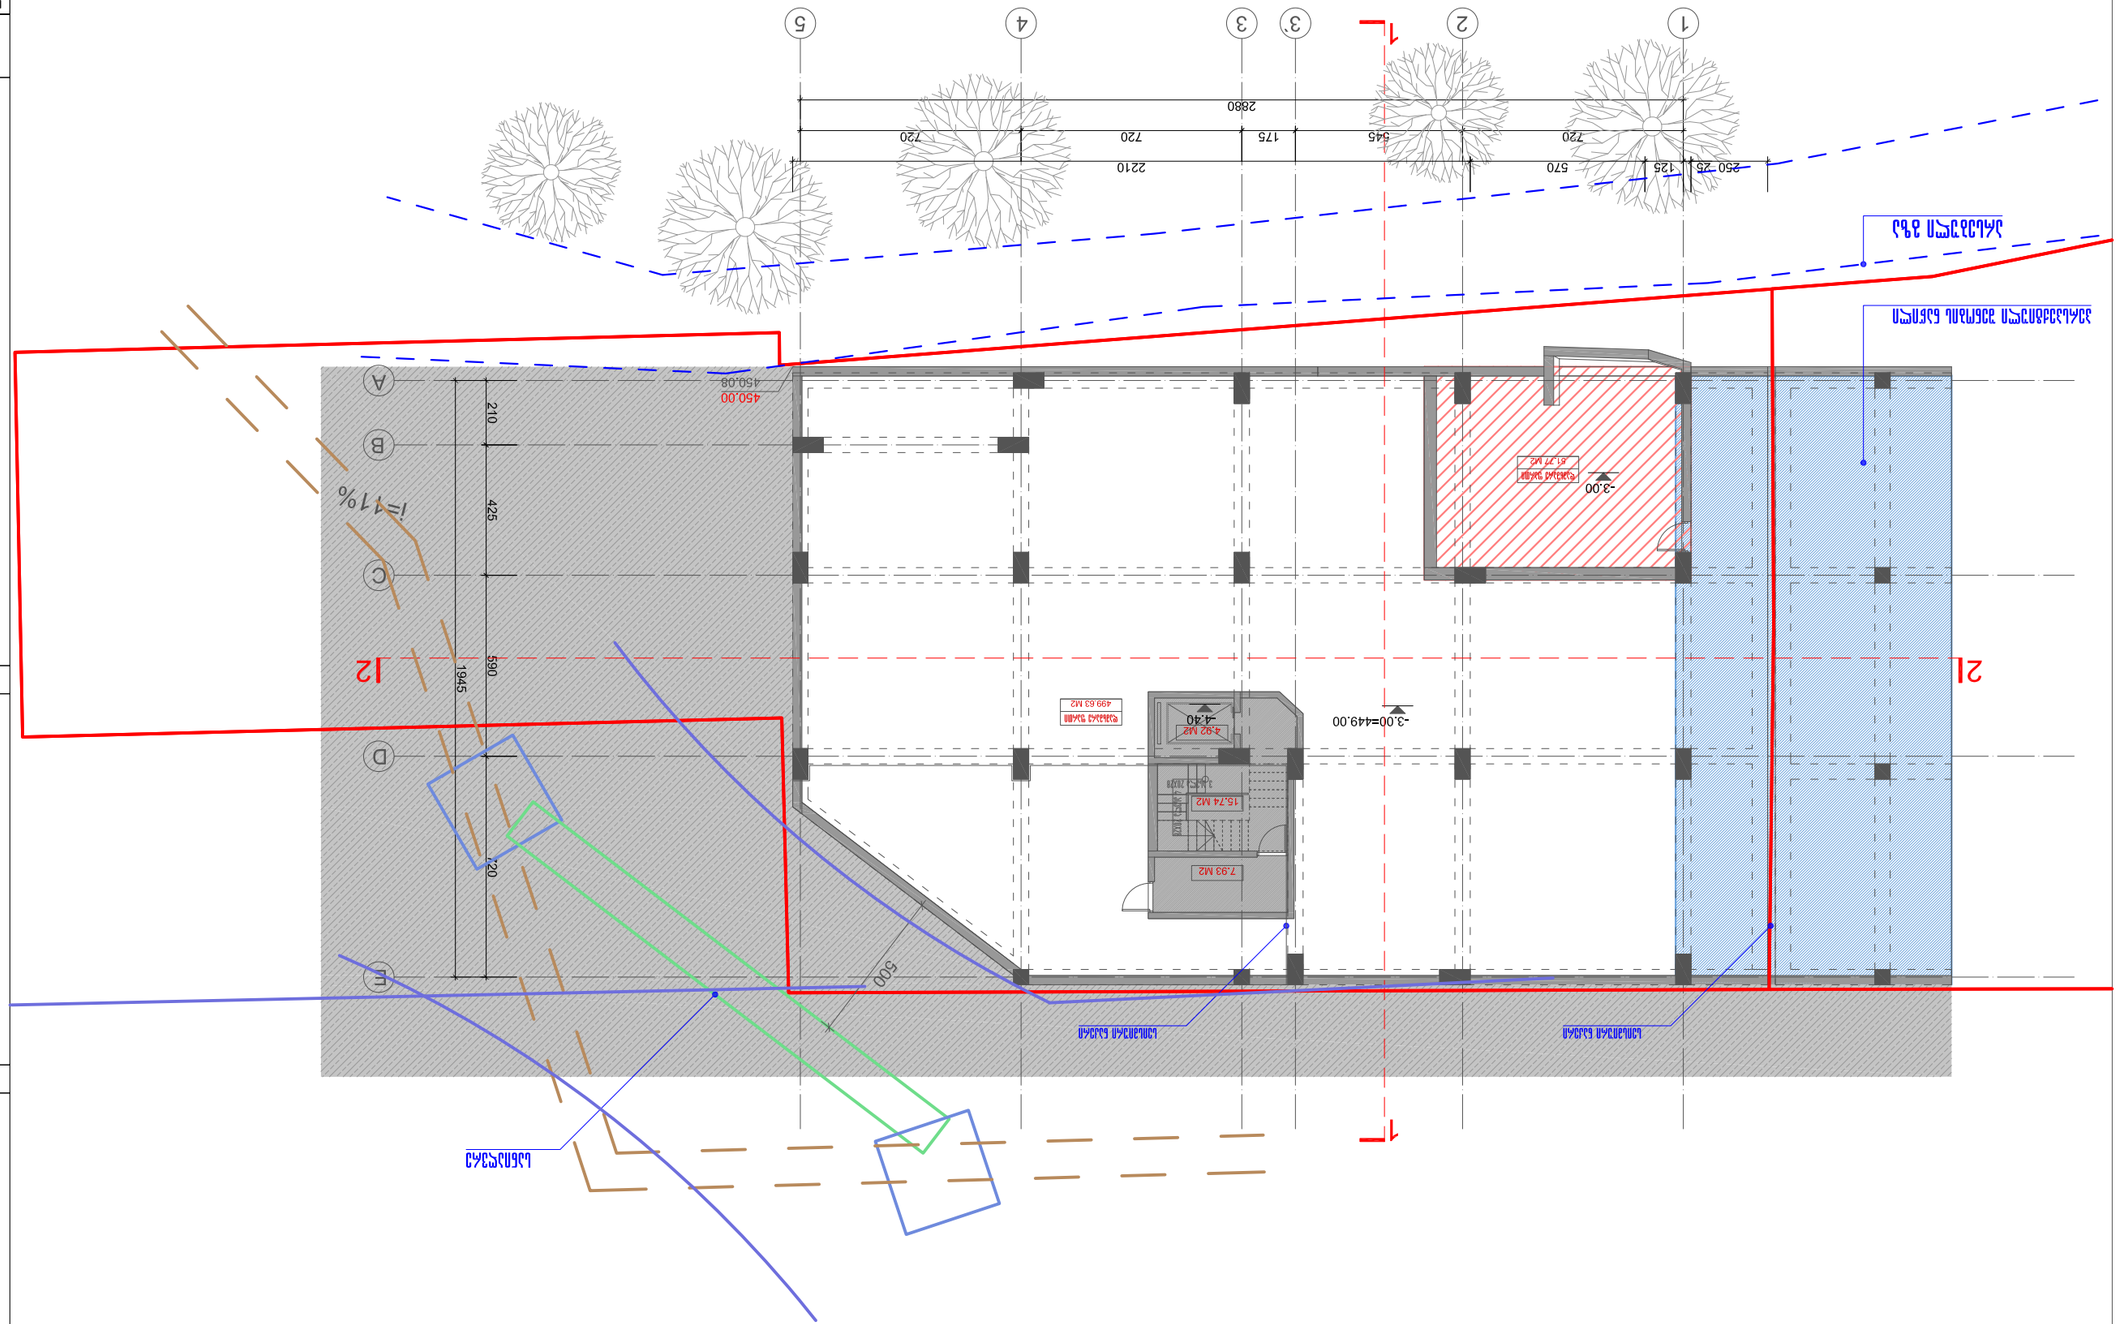



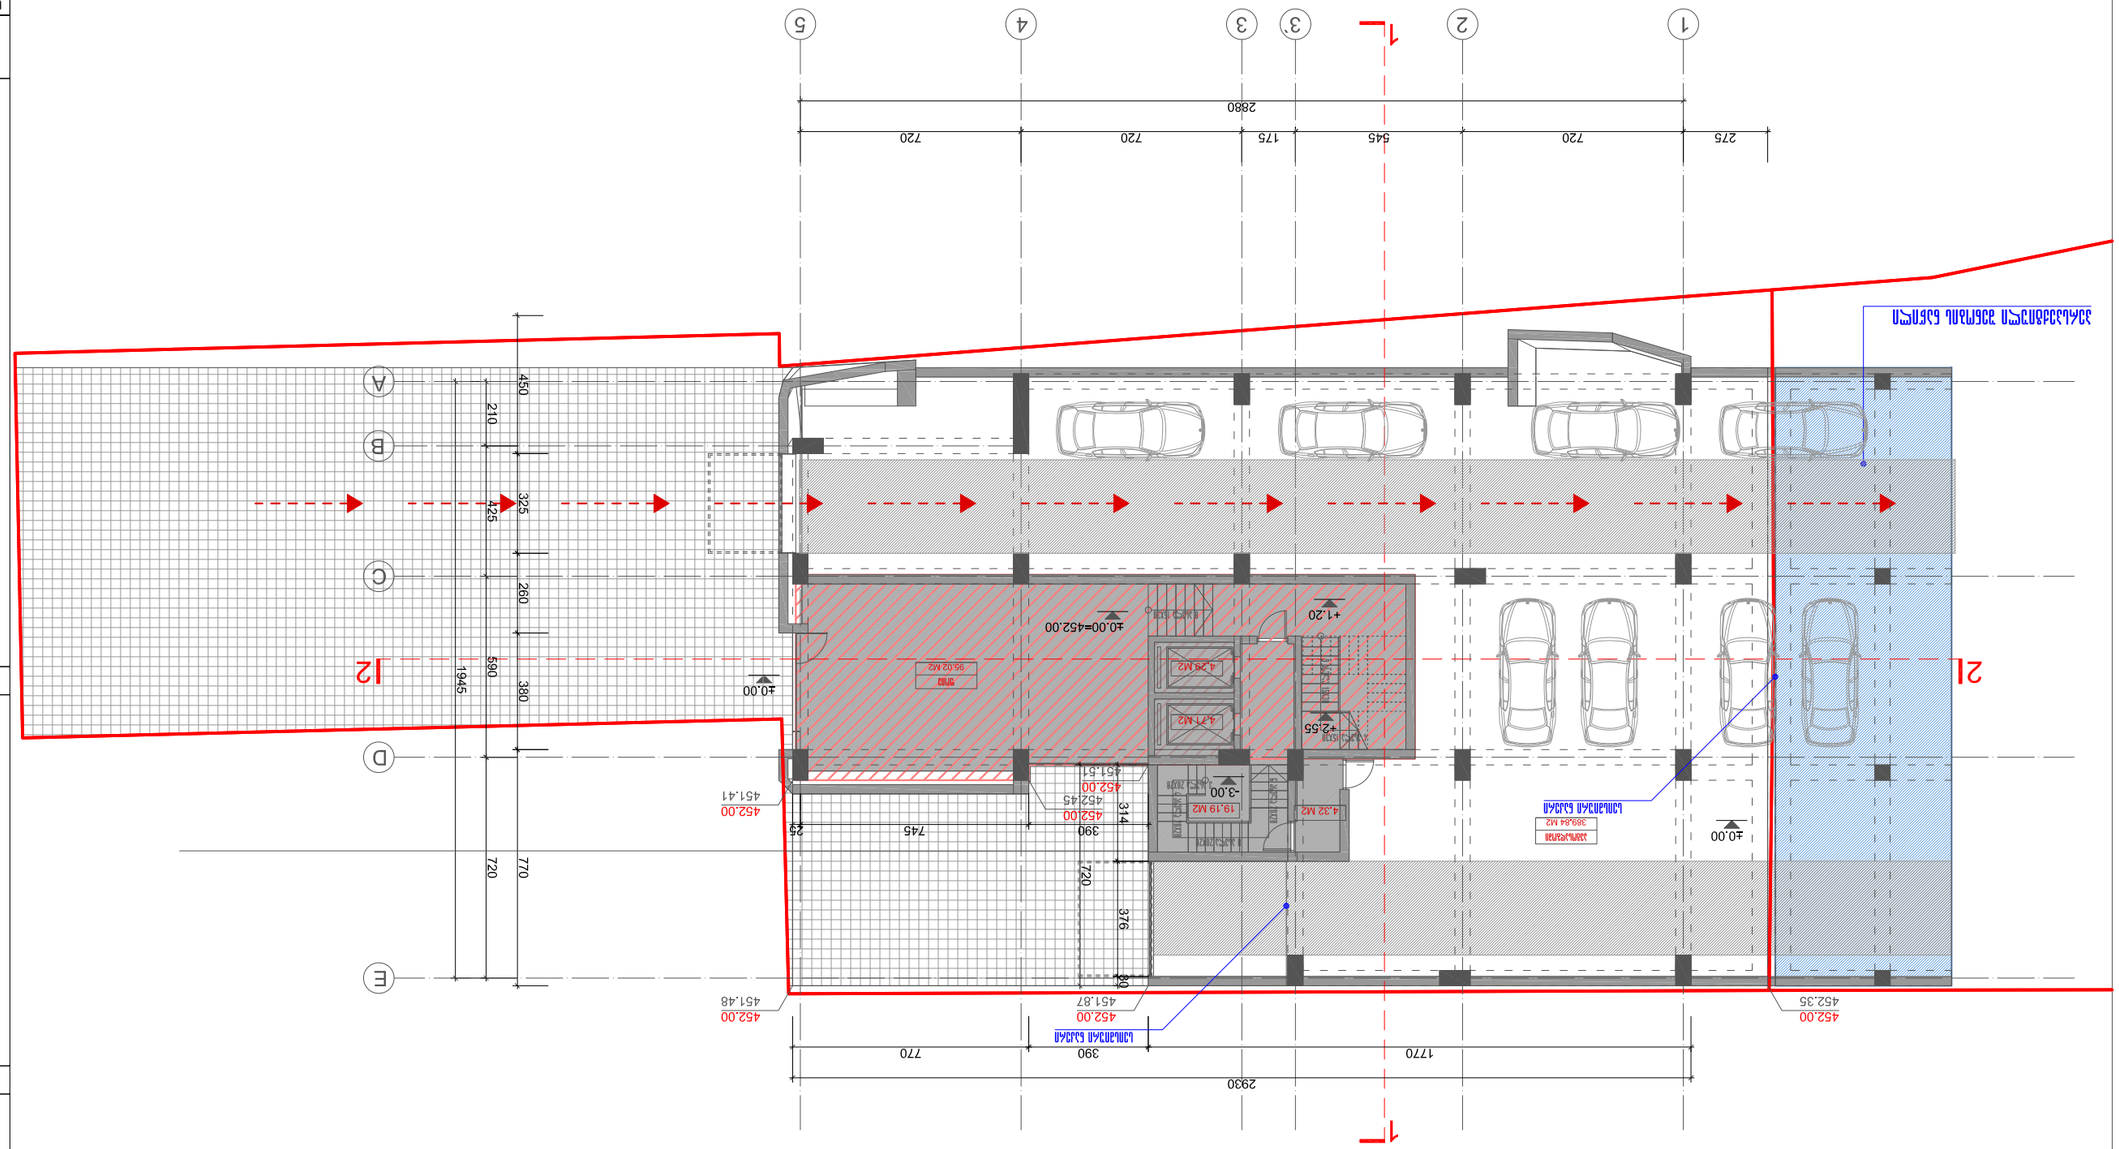





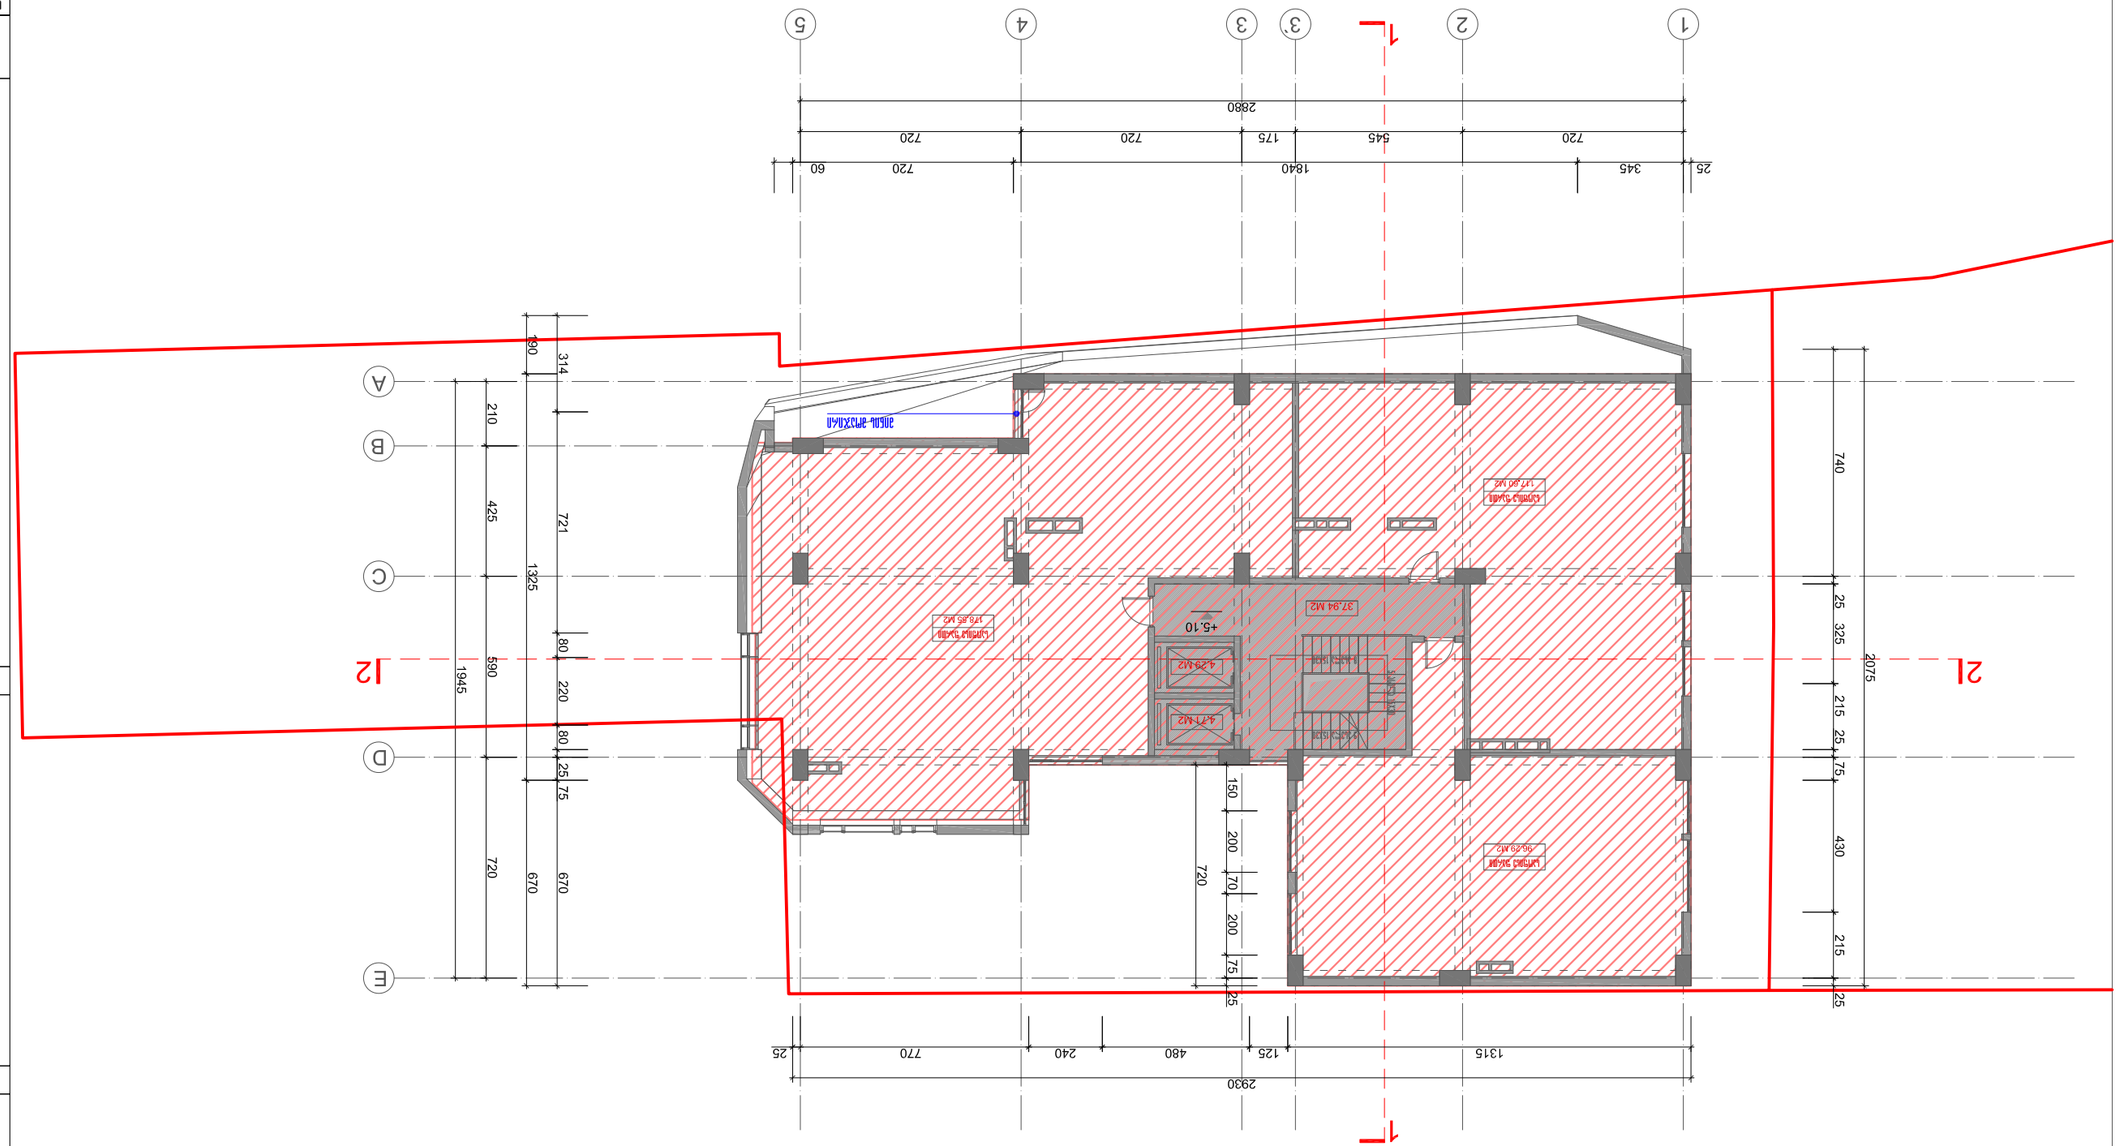





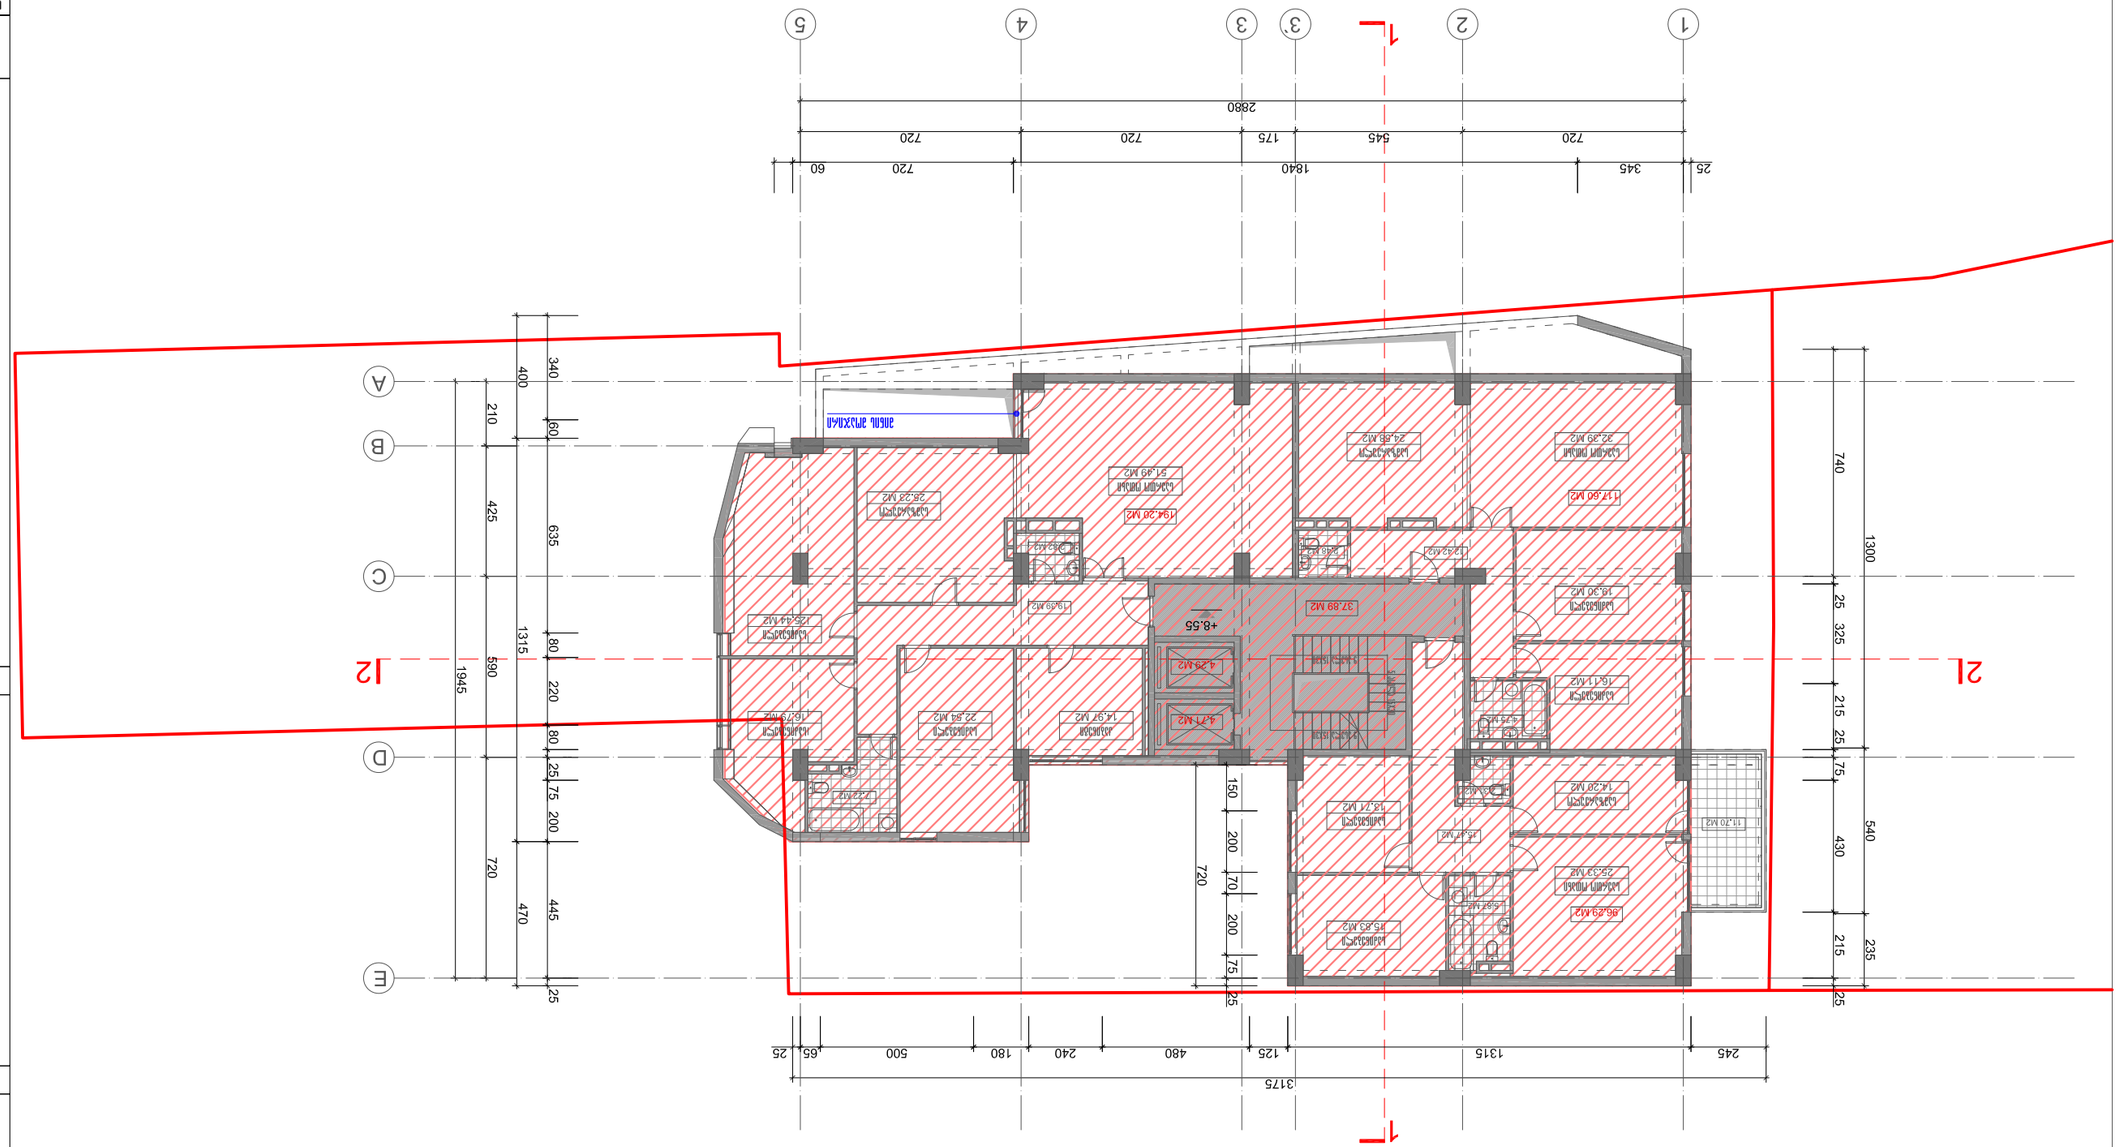






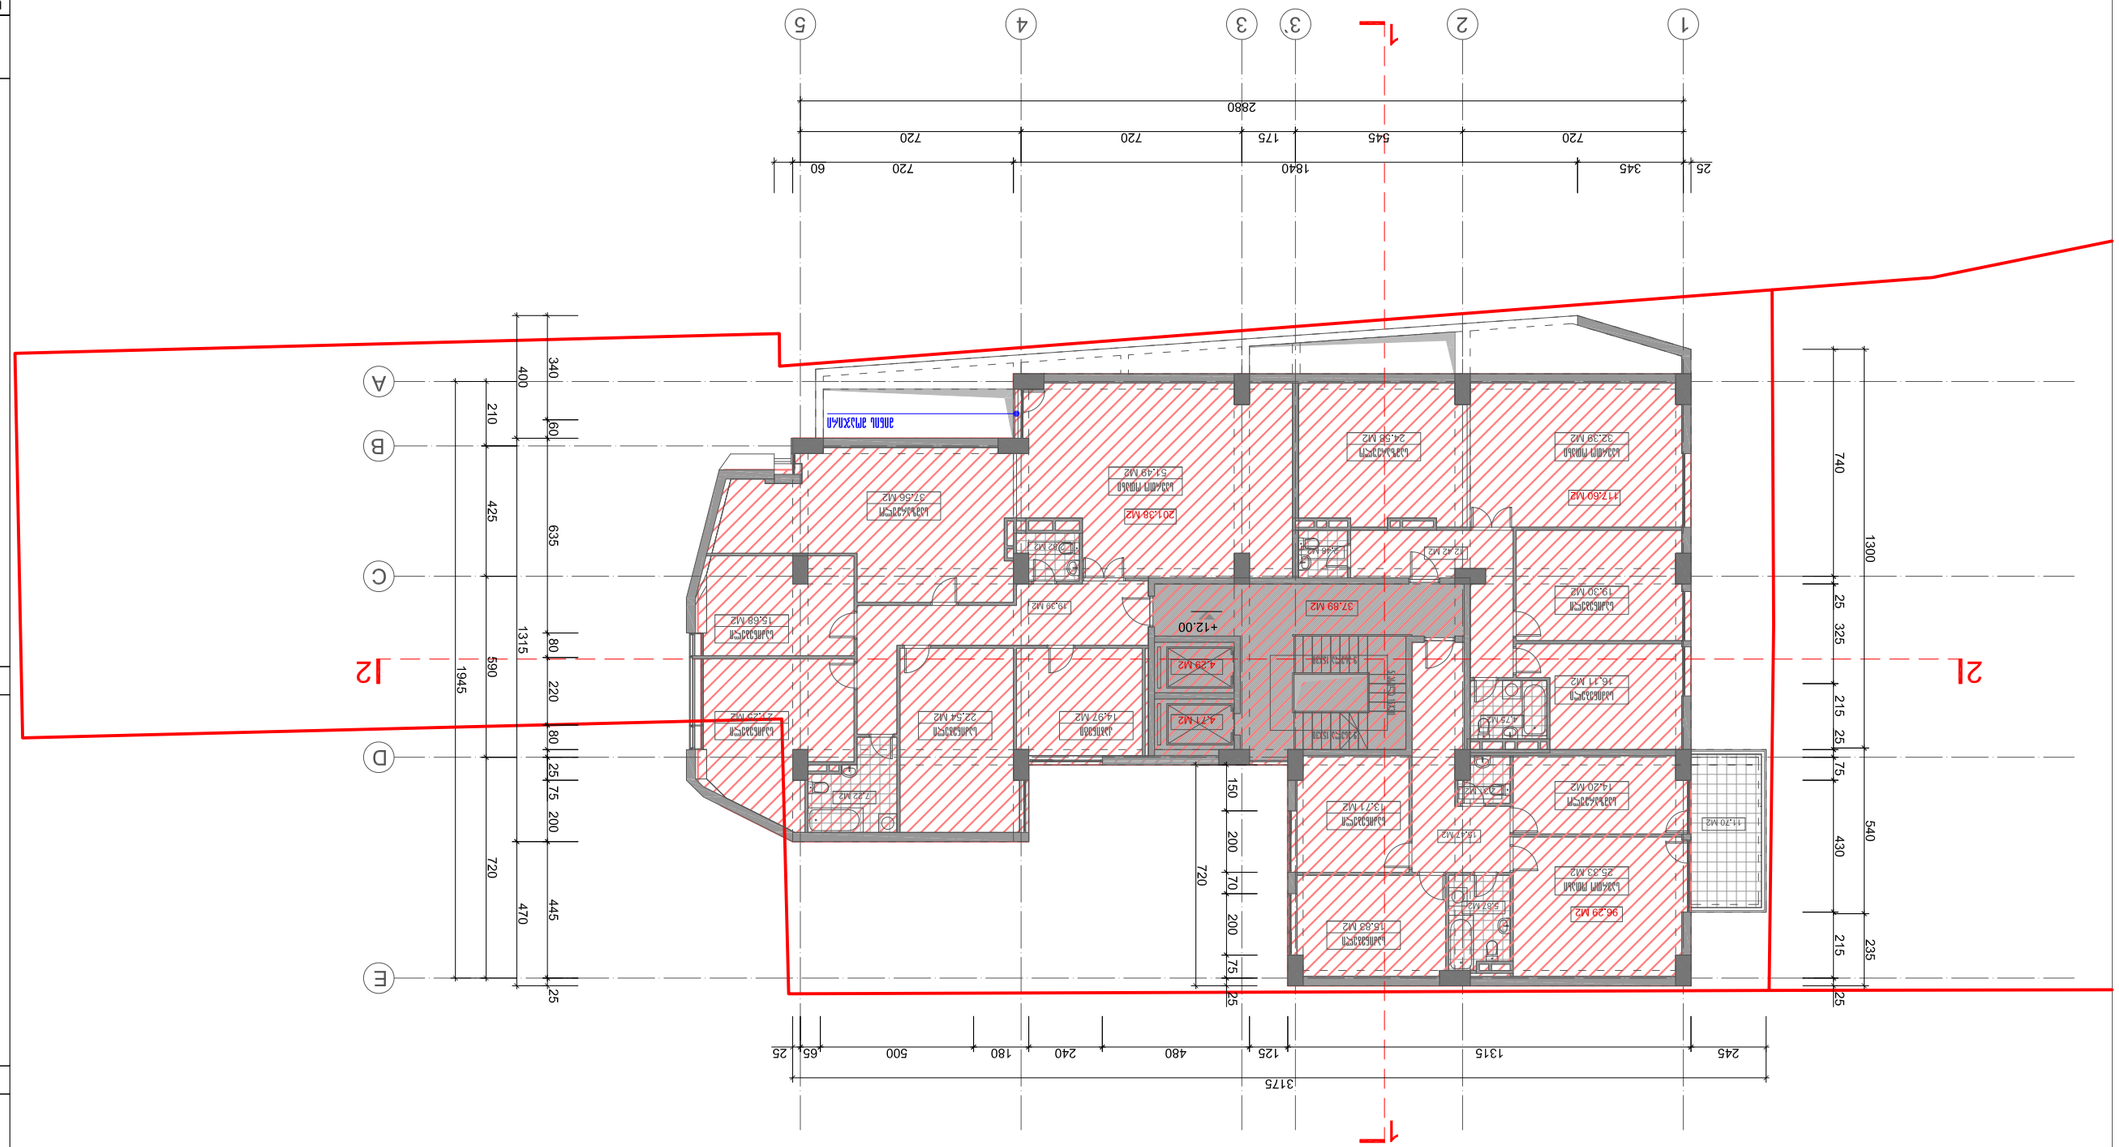



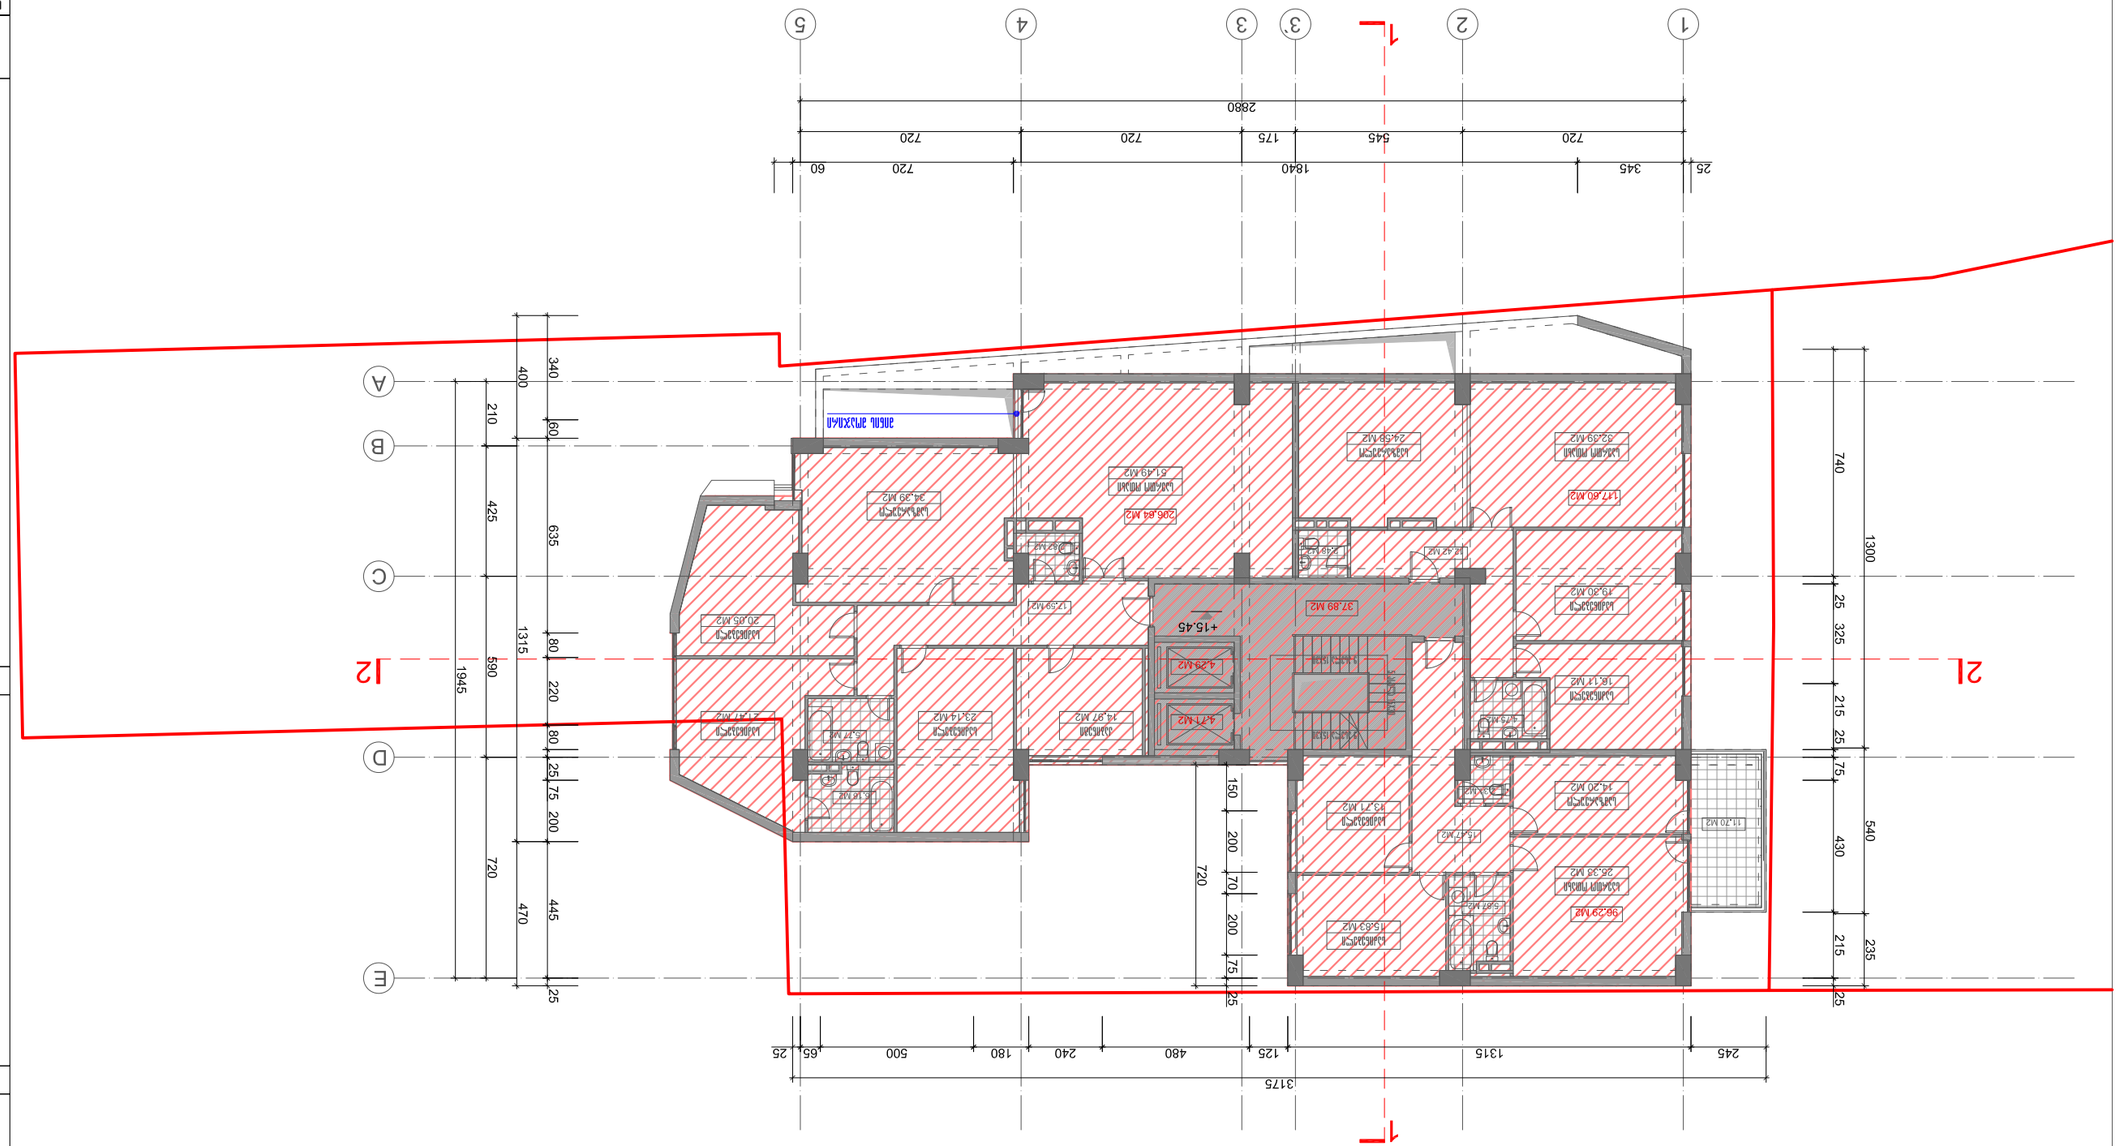
1
2
3
4
5
A
B
C
D
E
12
21
2880
720
720
175
545
720
60
720
1840
345
25
340
60
210
425
635
400
1315
590
1945
80
220
80
25
75
200
720
470
445
25
150
200
70
200
75
25
720
740
1300
25
325
215
25
75
430
540
215
235
25
65
500
180
240
480
125
1315
245
3175
+15.45
37.89 M2
206.84 M2
61.49 M2
24.39 M2
23.59 M2
32.09 M2
117.80 M2
19.30 M2
16.17 M2
14.20 M2
11.20 M2
28.38 M2
96.29 M2
15.63 M2
15.47 M2
73.71 M2
4.29 M2
4.71 M2
23.14 M2
14.87 M2
17.59 M2
20.05 M2
5.17 M2
4.27 M2
5.42 M2
5.42 M2
5.42


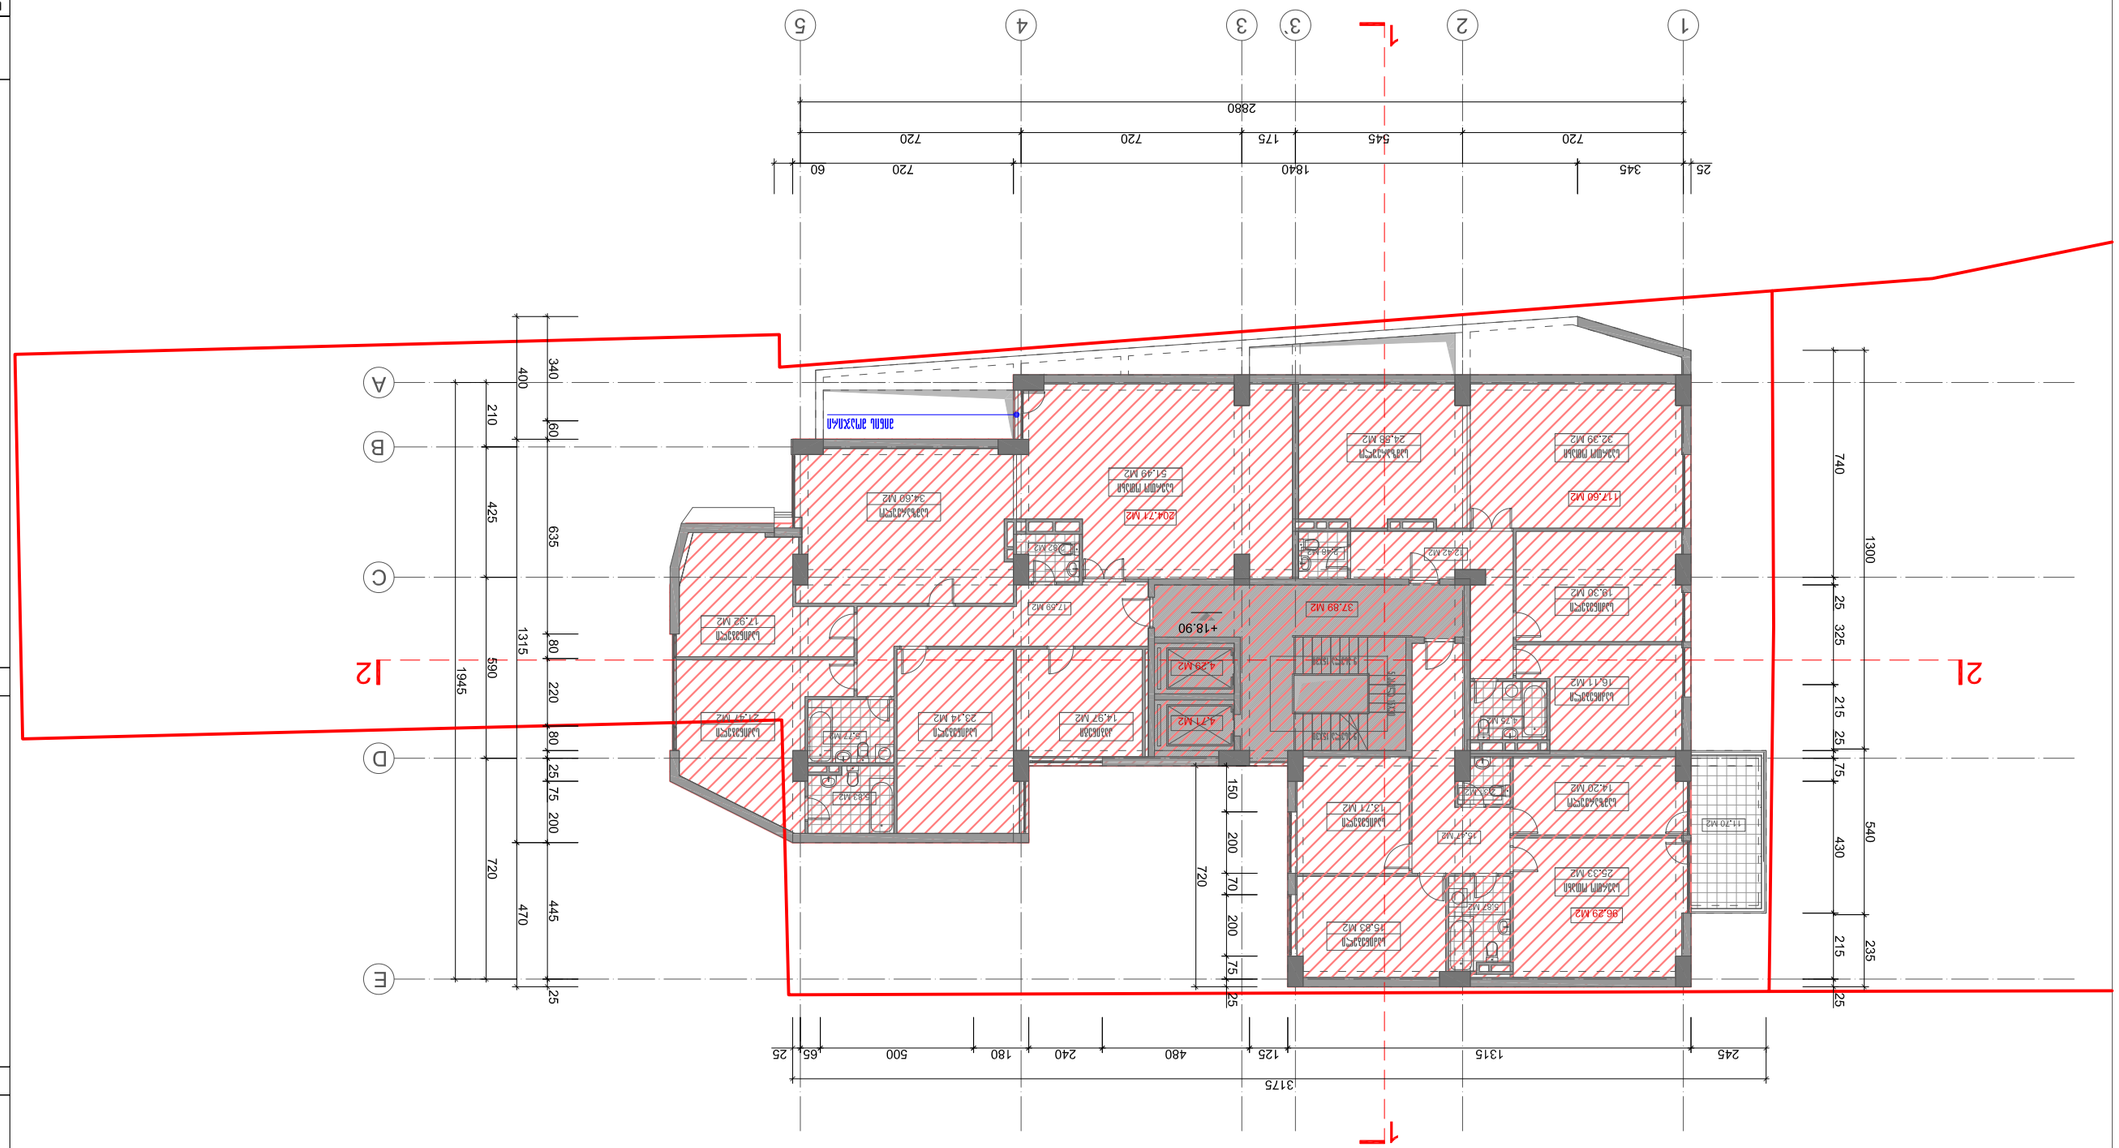


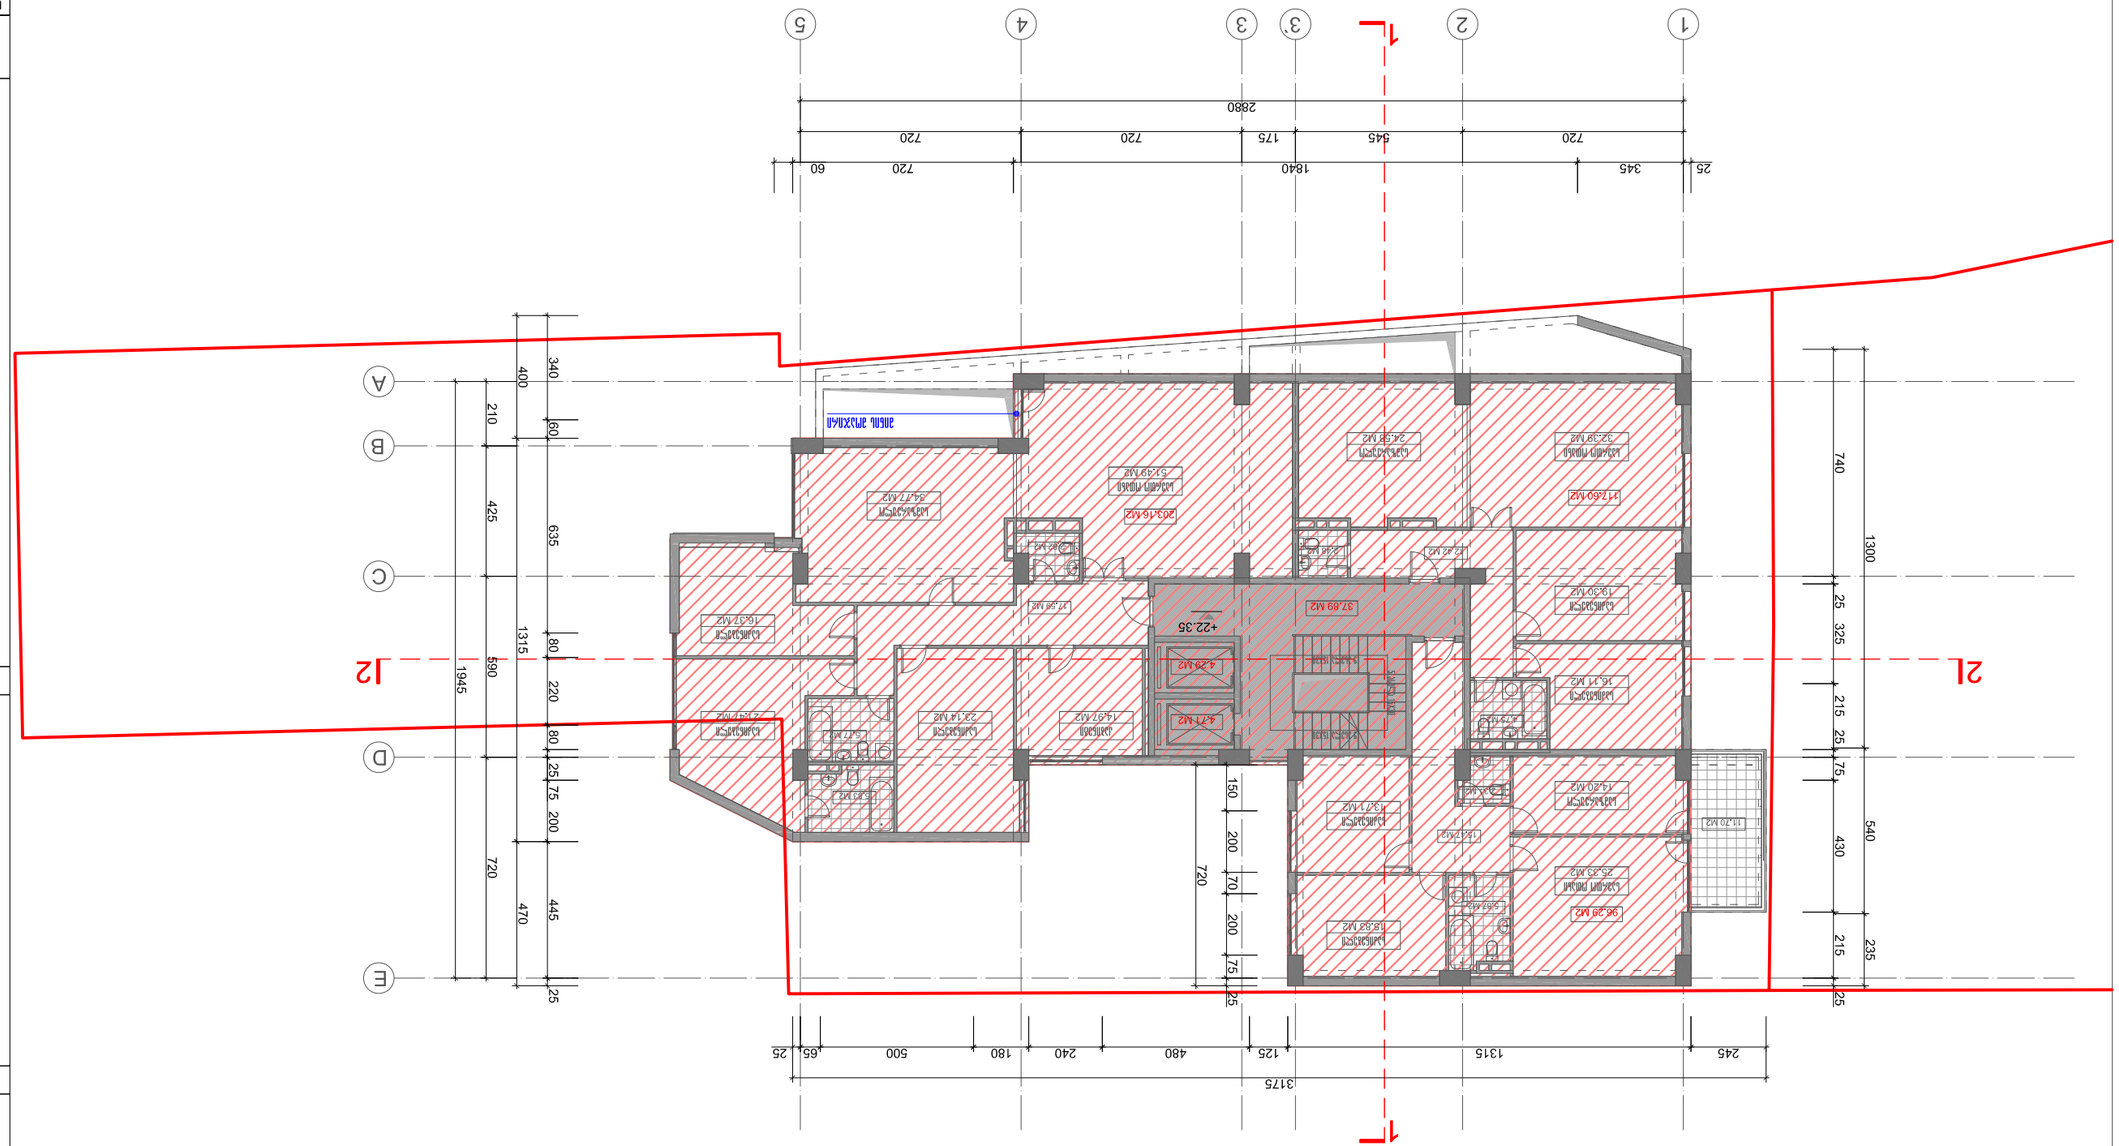
1
2
3
3
4
5
2880
720
175
545
720
720
720
60
1840
345
25
A
B
C
D
E
2
2
1
1
400
340
60
210
425
635
1315
80
220
80
25
75
200
1945
590
720
470
445
25
150
200
70
200
75
25
720
740
1300
25
325
215
25
75
430
540
215
235
25
+22.35
245
125
480
240
180
500
65
25
3175


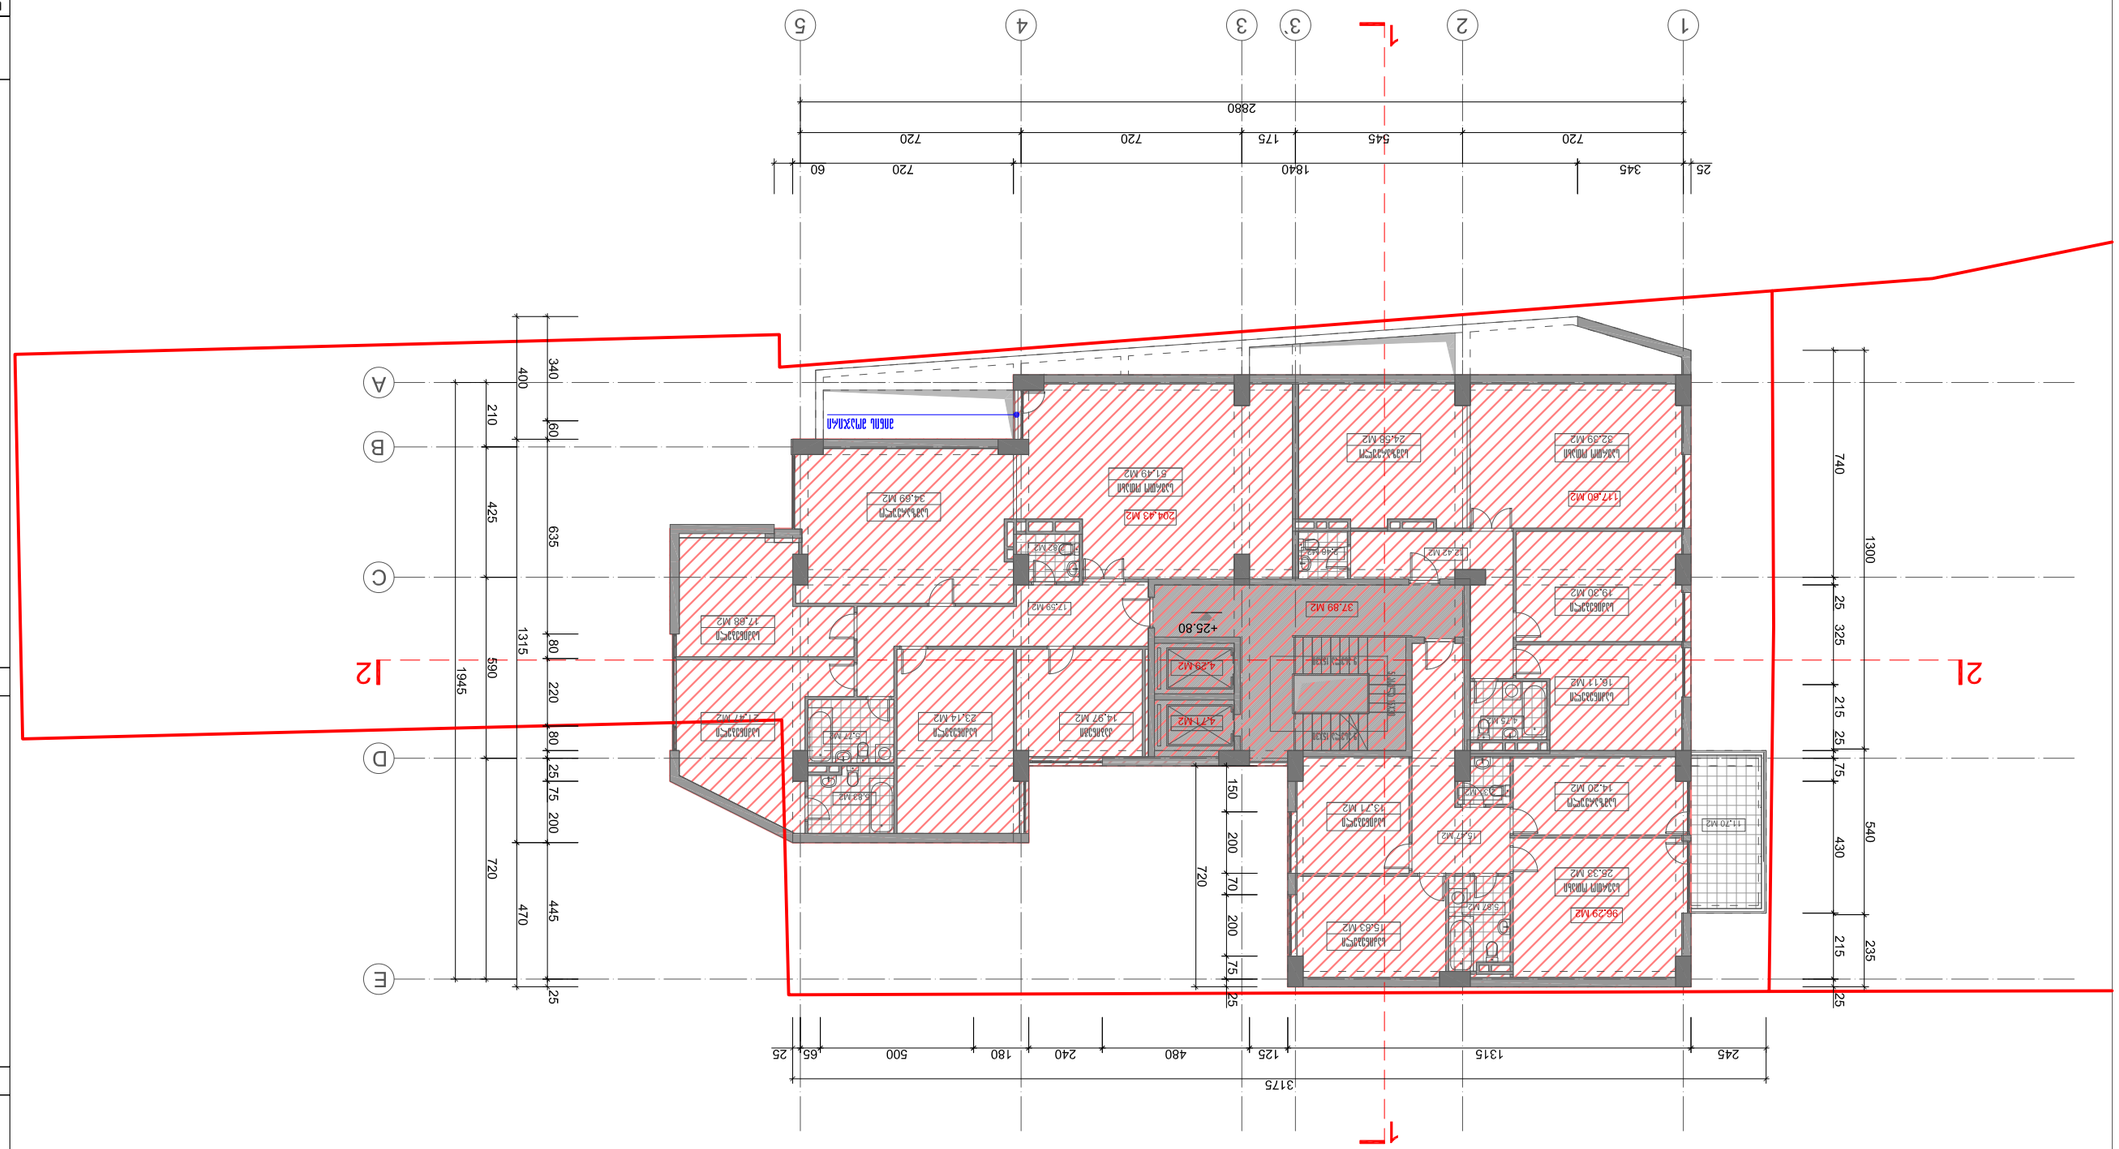



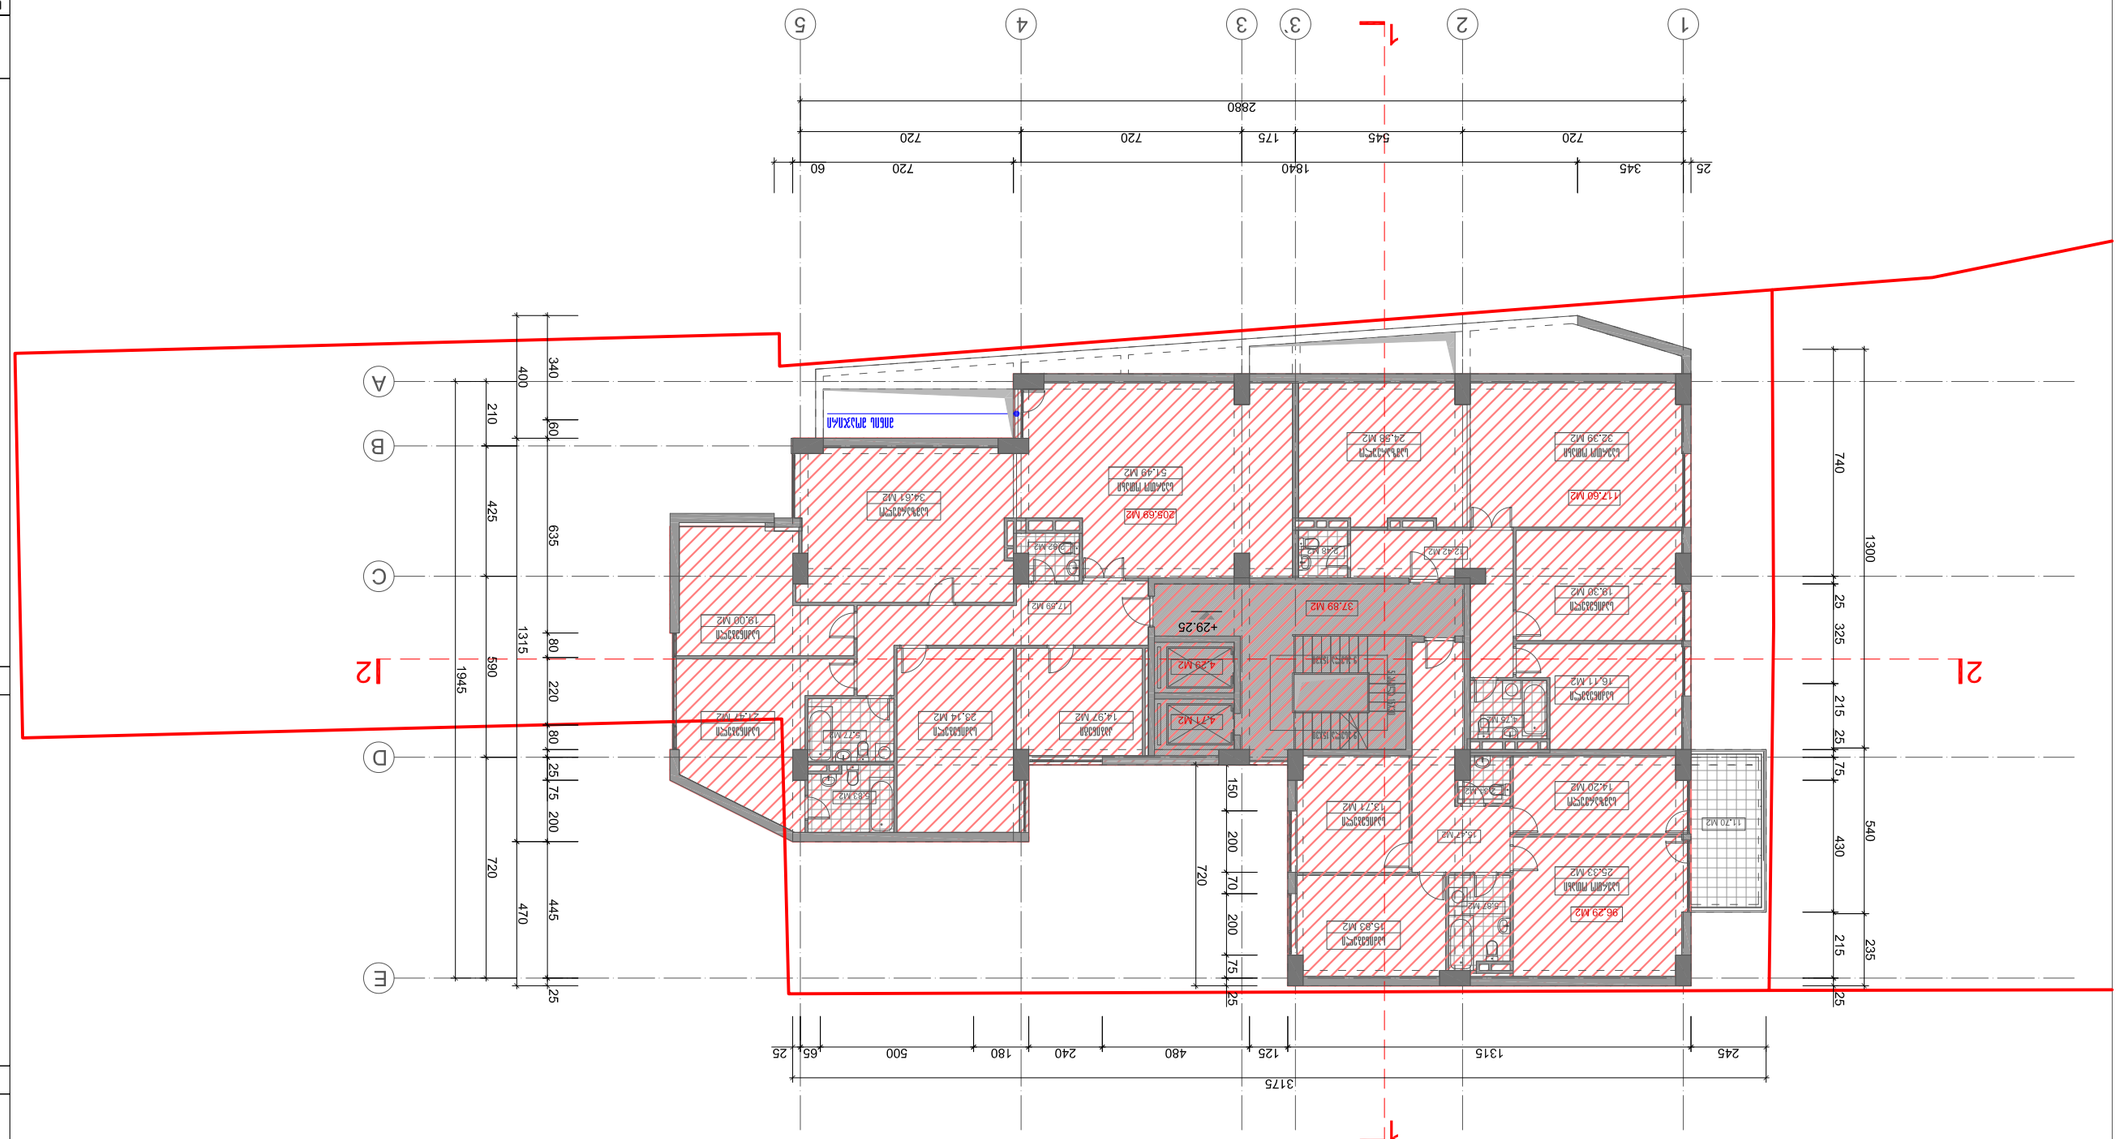












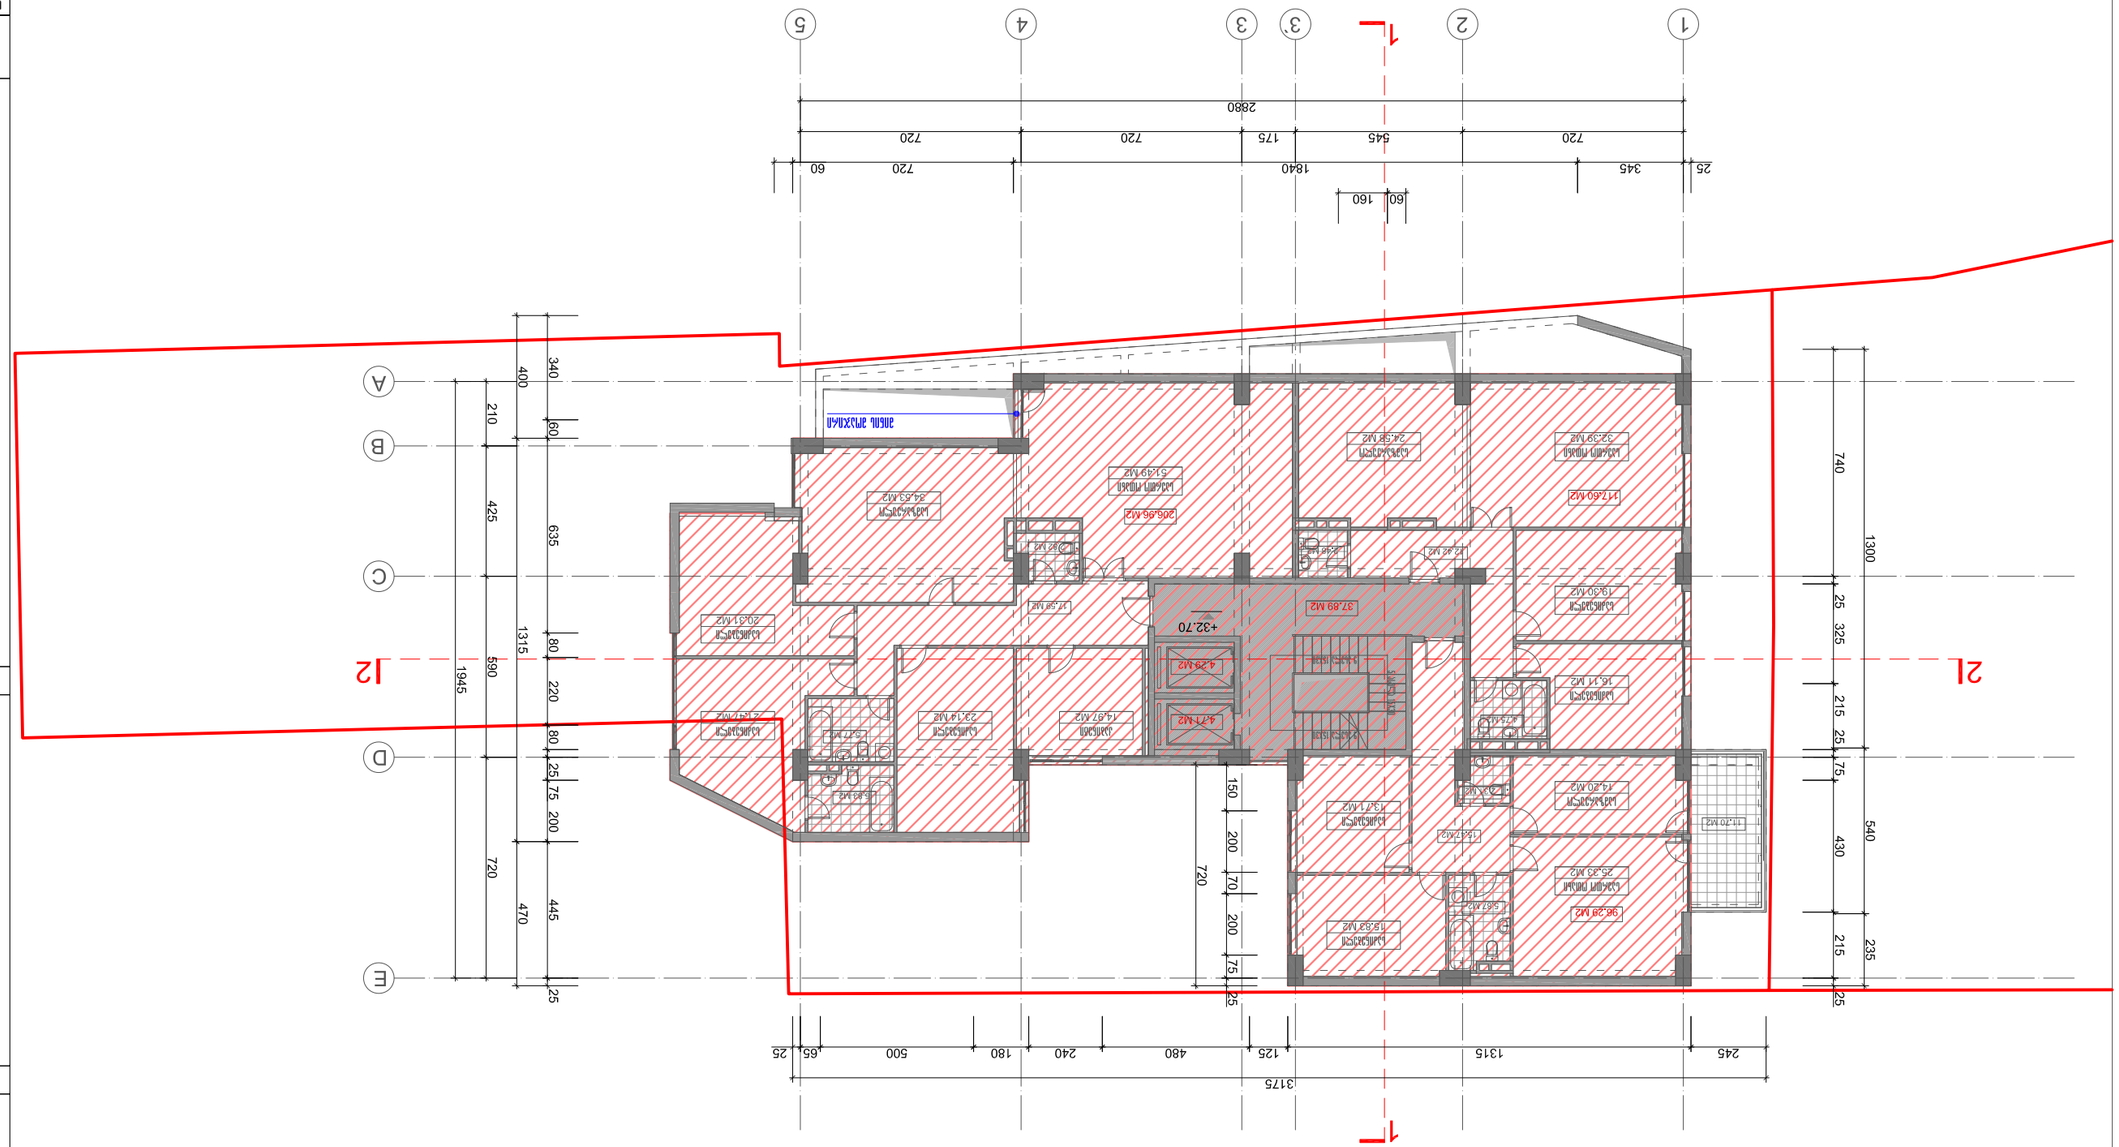
1
2
3
3
4
5
2880
720
720
175
545
720
60
720
1840
345
25
60
160
A
B
C
D
E
340
60
400
210
425
635
80
220
80
25
75
200
1315
590
720
1945
470
445
25
740
1300
25
325
215
25
75
540
430
215
235
25
150
200
70
200
75
25
720
500
180
240
480
125
1315
245
65
25
3175
12
21
+32.70
206.96 Մ2


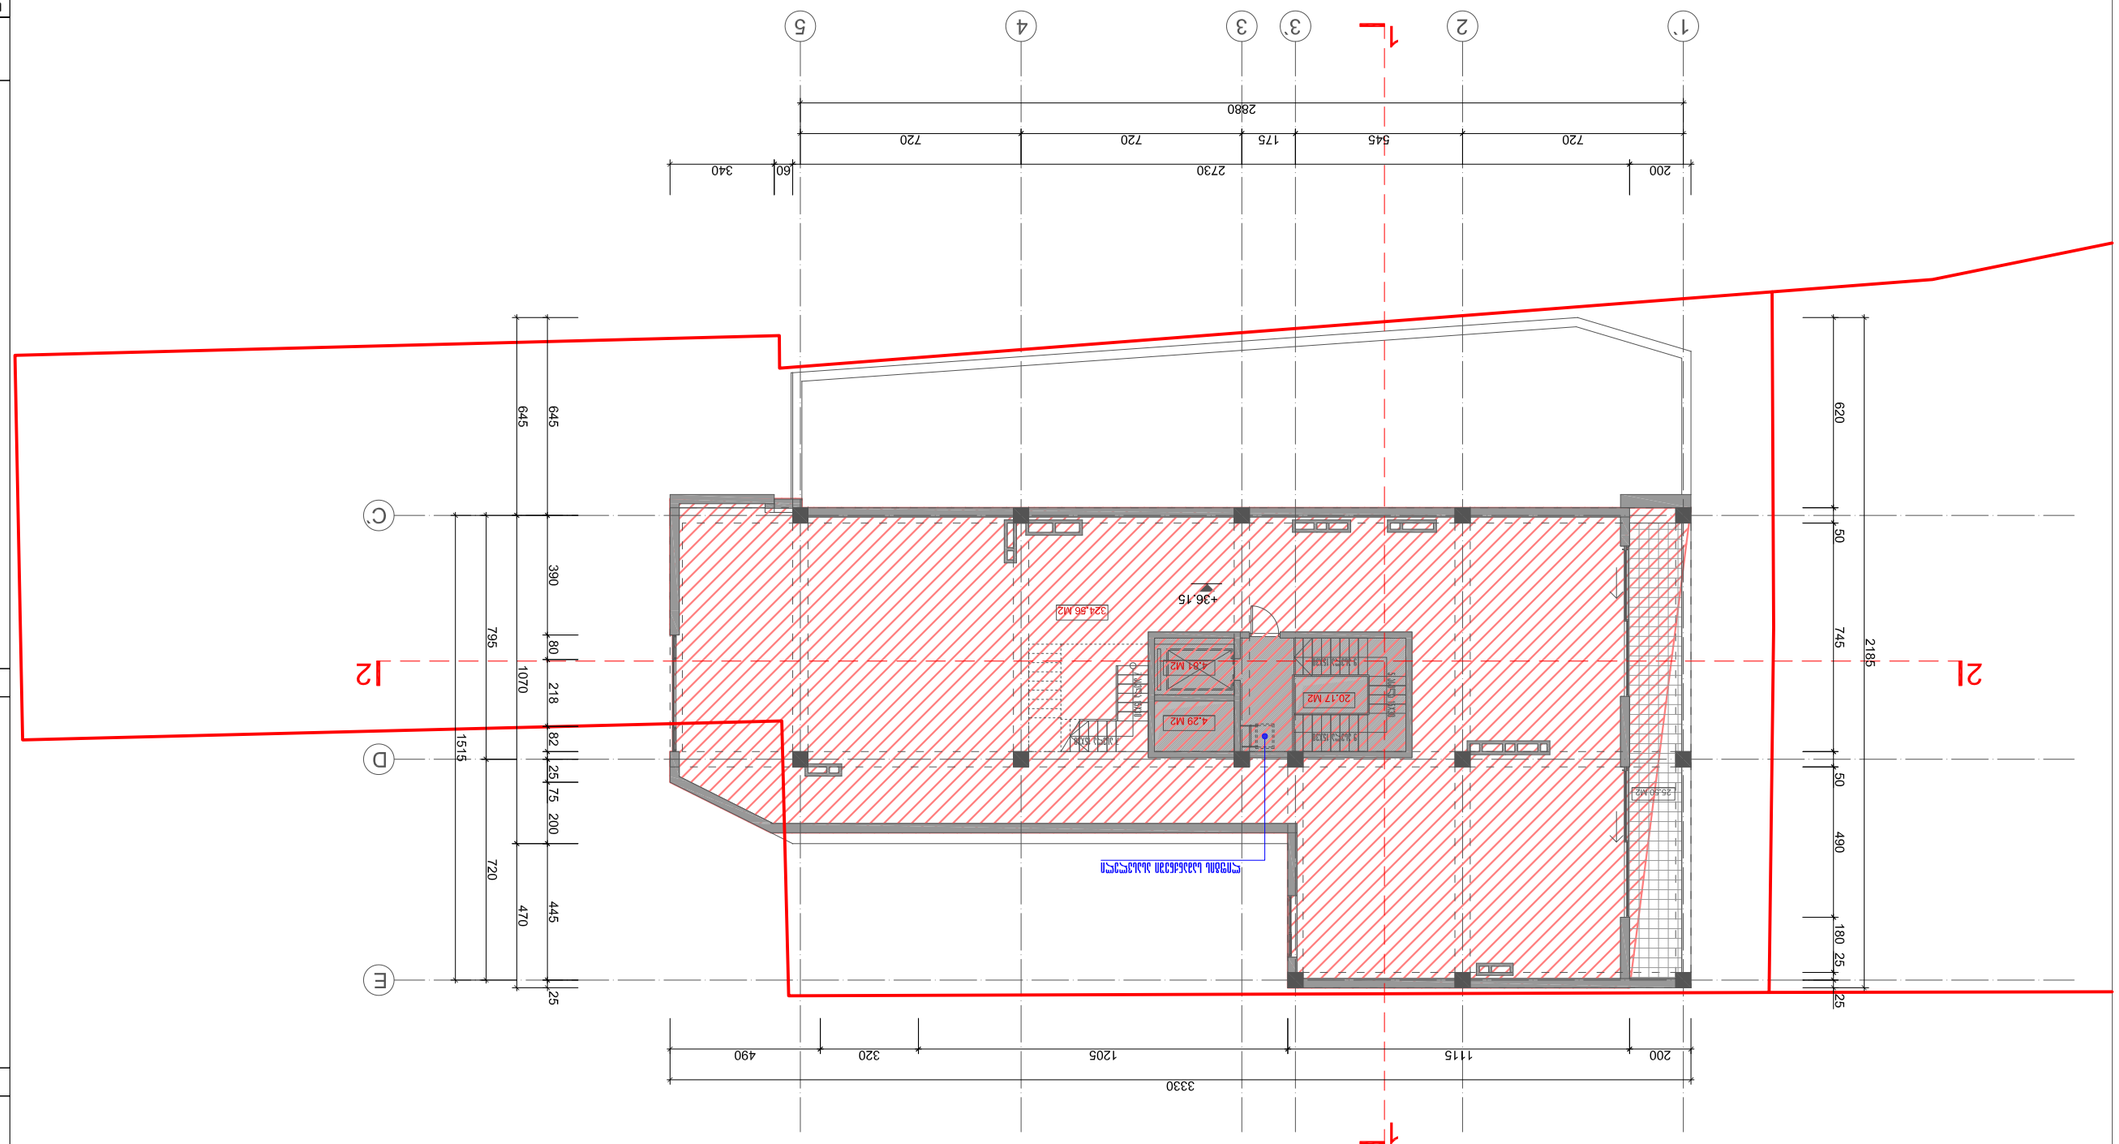



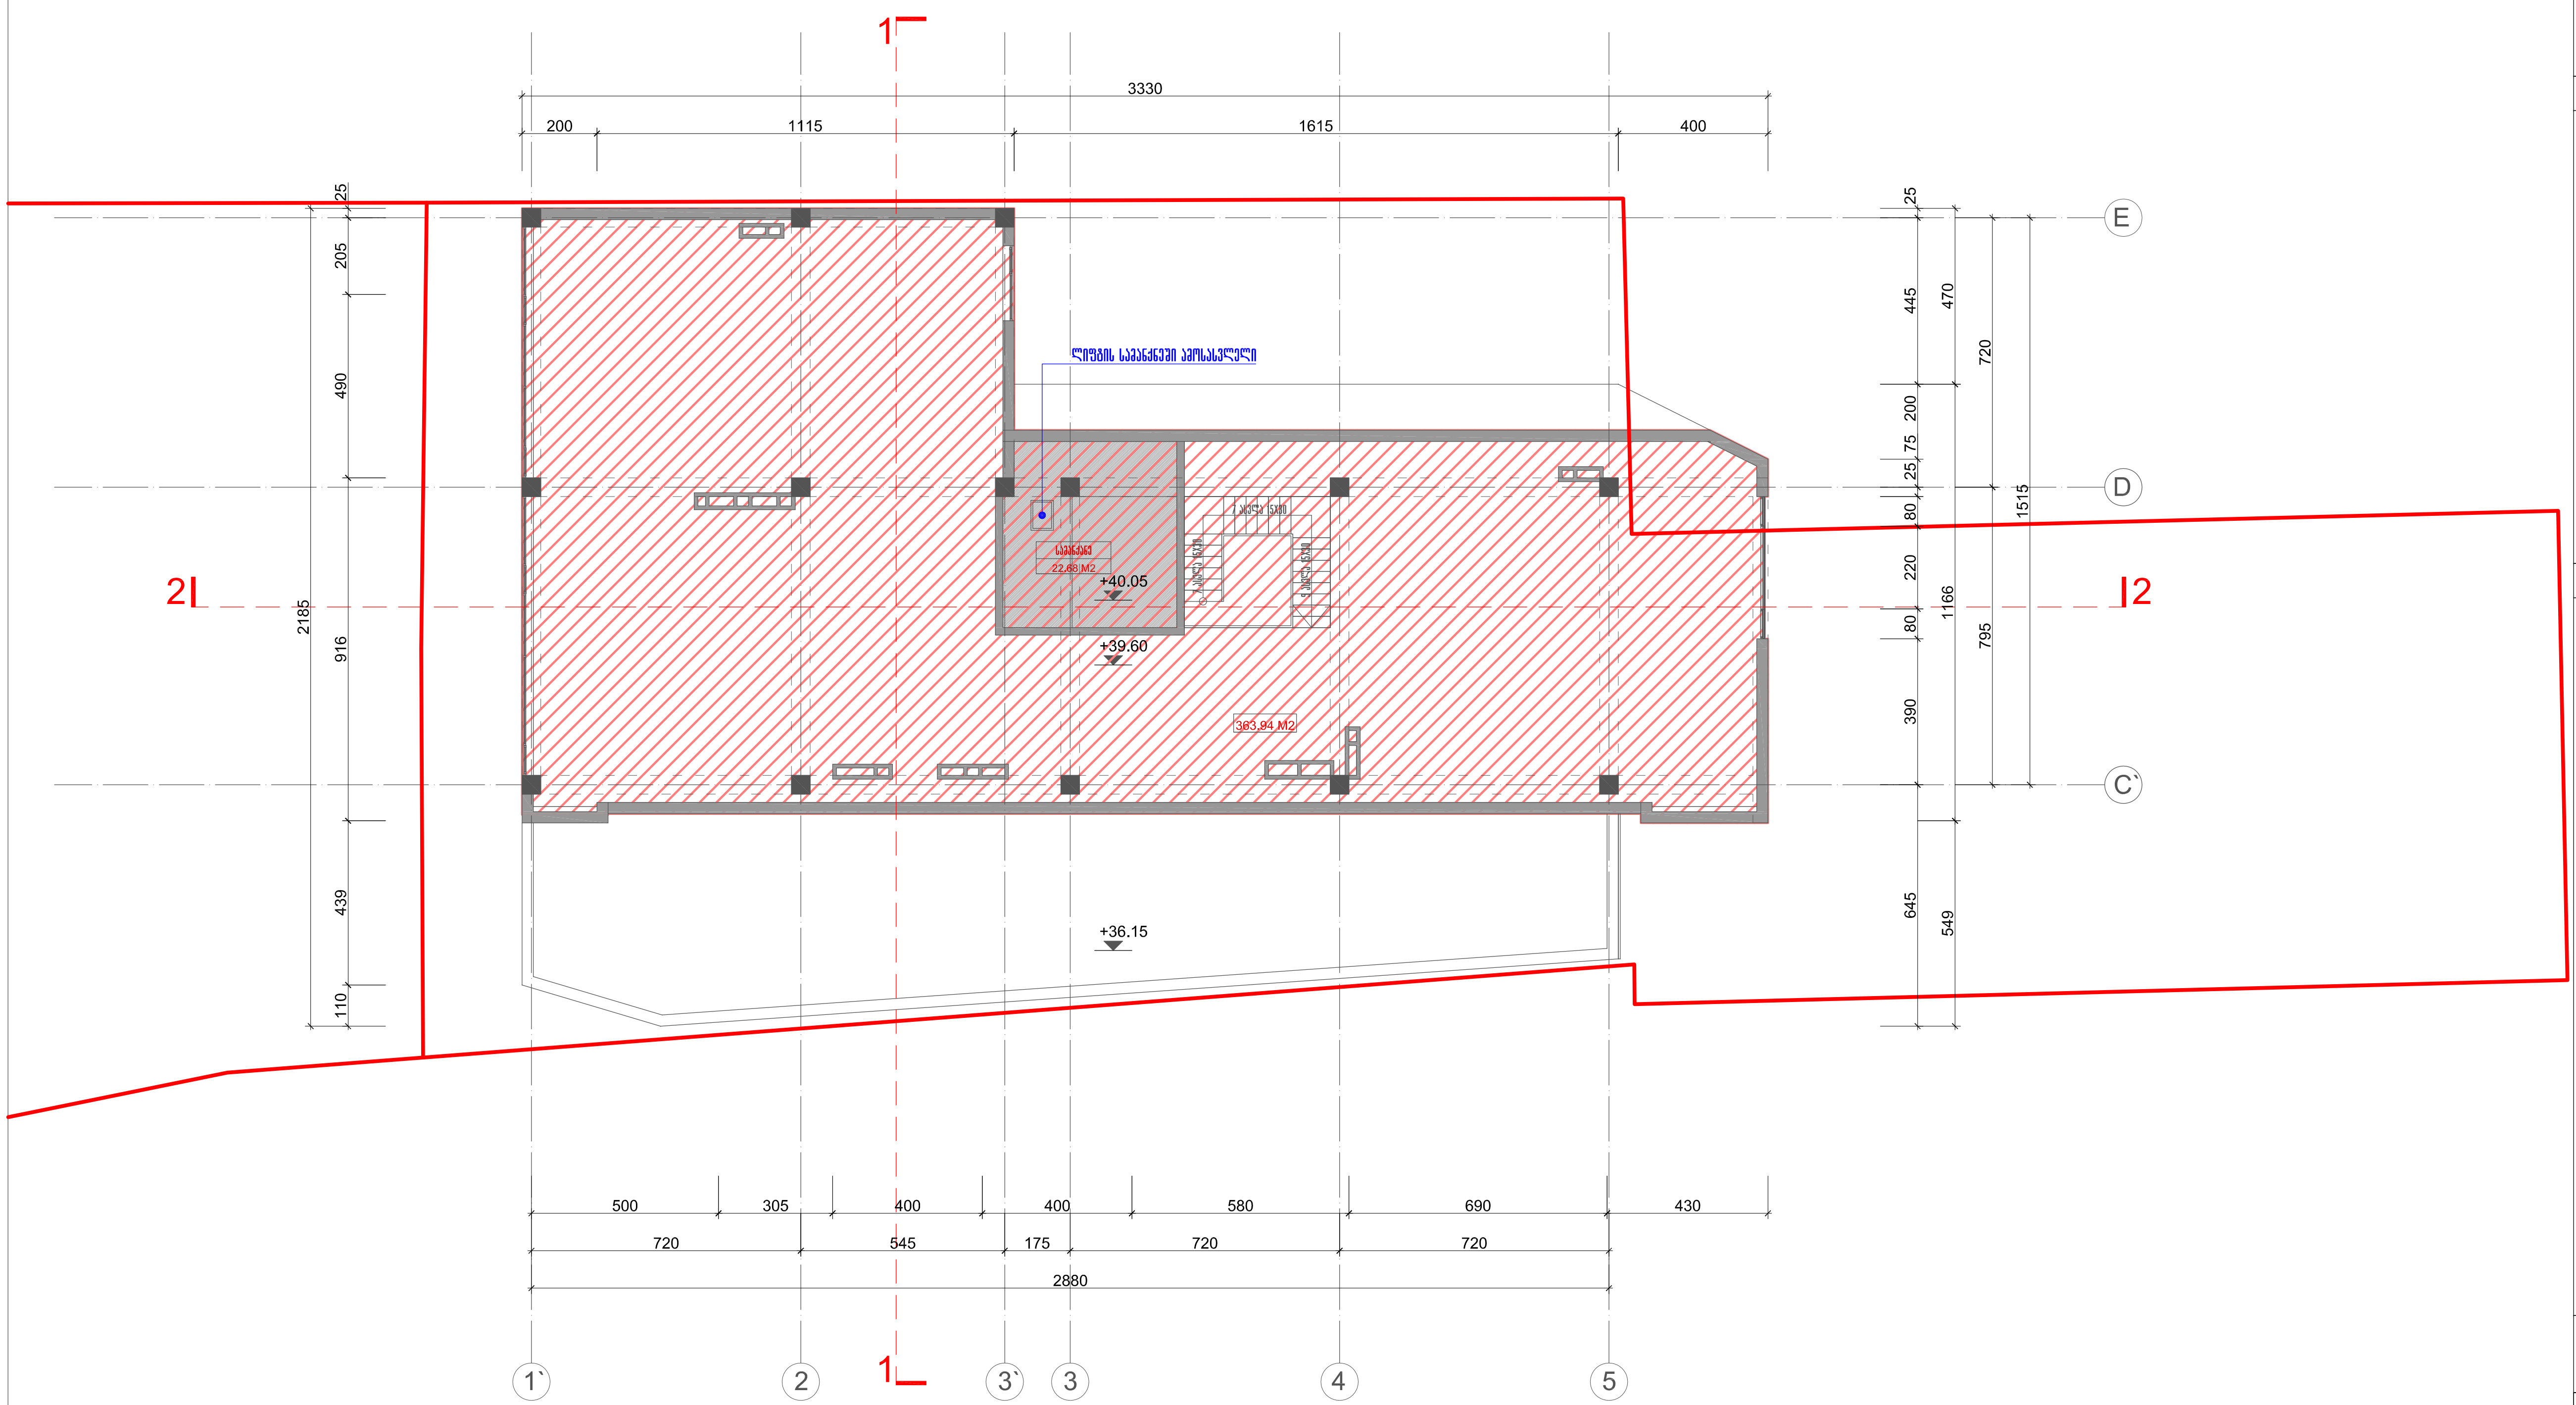

სართულის გეგმა +39.60 ნიშნულზე მ 1:200

ფორმატი A-3	თბილისი 2012

პირობითი აღნიშვნები

- ტერიტორიის წითელი ხაზი
- კ2 განაშენიანების ინტენსივობის კოეფიციენტის საანგარიშო ფართობი სართულზე - 419.1 მ²

შენიშვნა

აქსისი

პროექტის დასახელება

საცხოვრებელი სახლი

თანამდებობა	გვარი	ხელმოწერა	თარიღი
პრ. ხელმძღვანელი	ნ. მოსულიშვილი		
პრ. ავტორი	ა. მელაშვილი		
მთ. კონსტრუქტორი	ა. ბეროშვილი		
კონსტრუქტორი	ი. ბერძენიშვილი		

სართულის გეგმა +39.60 ნიშნულზე		მასშტაბი 1:200
სტადია პრ.	ფურცელი ა-12	სულ ფურცელი 24


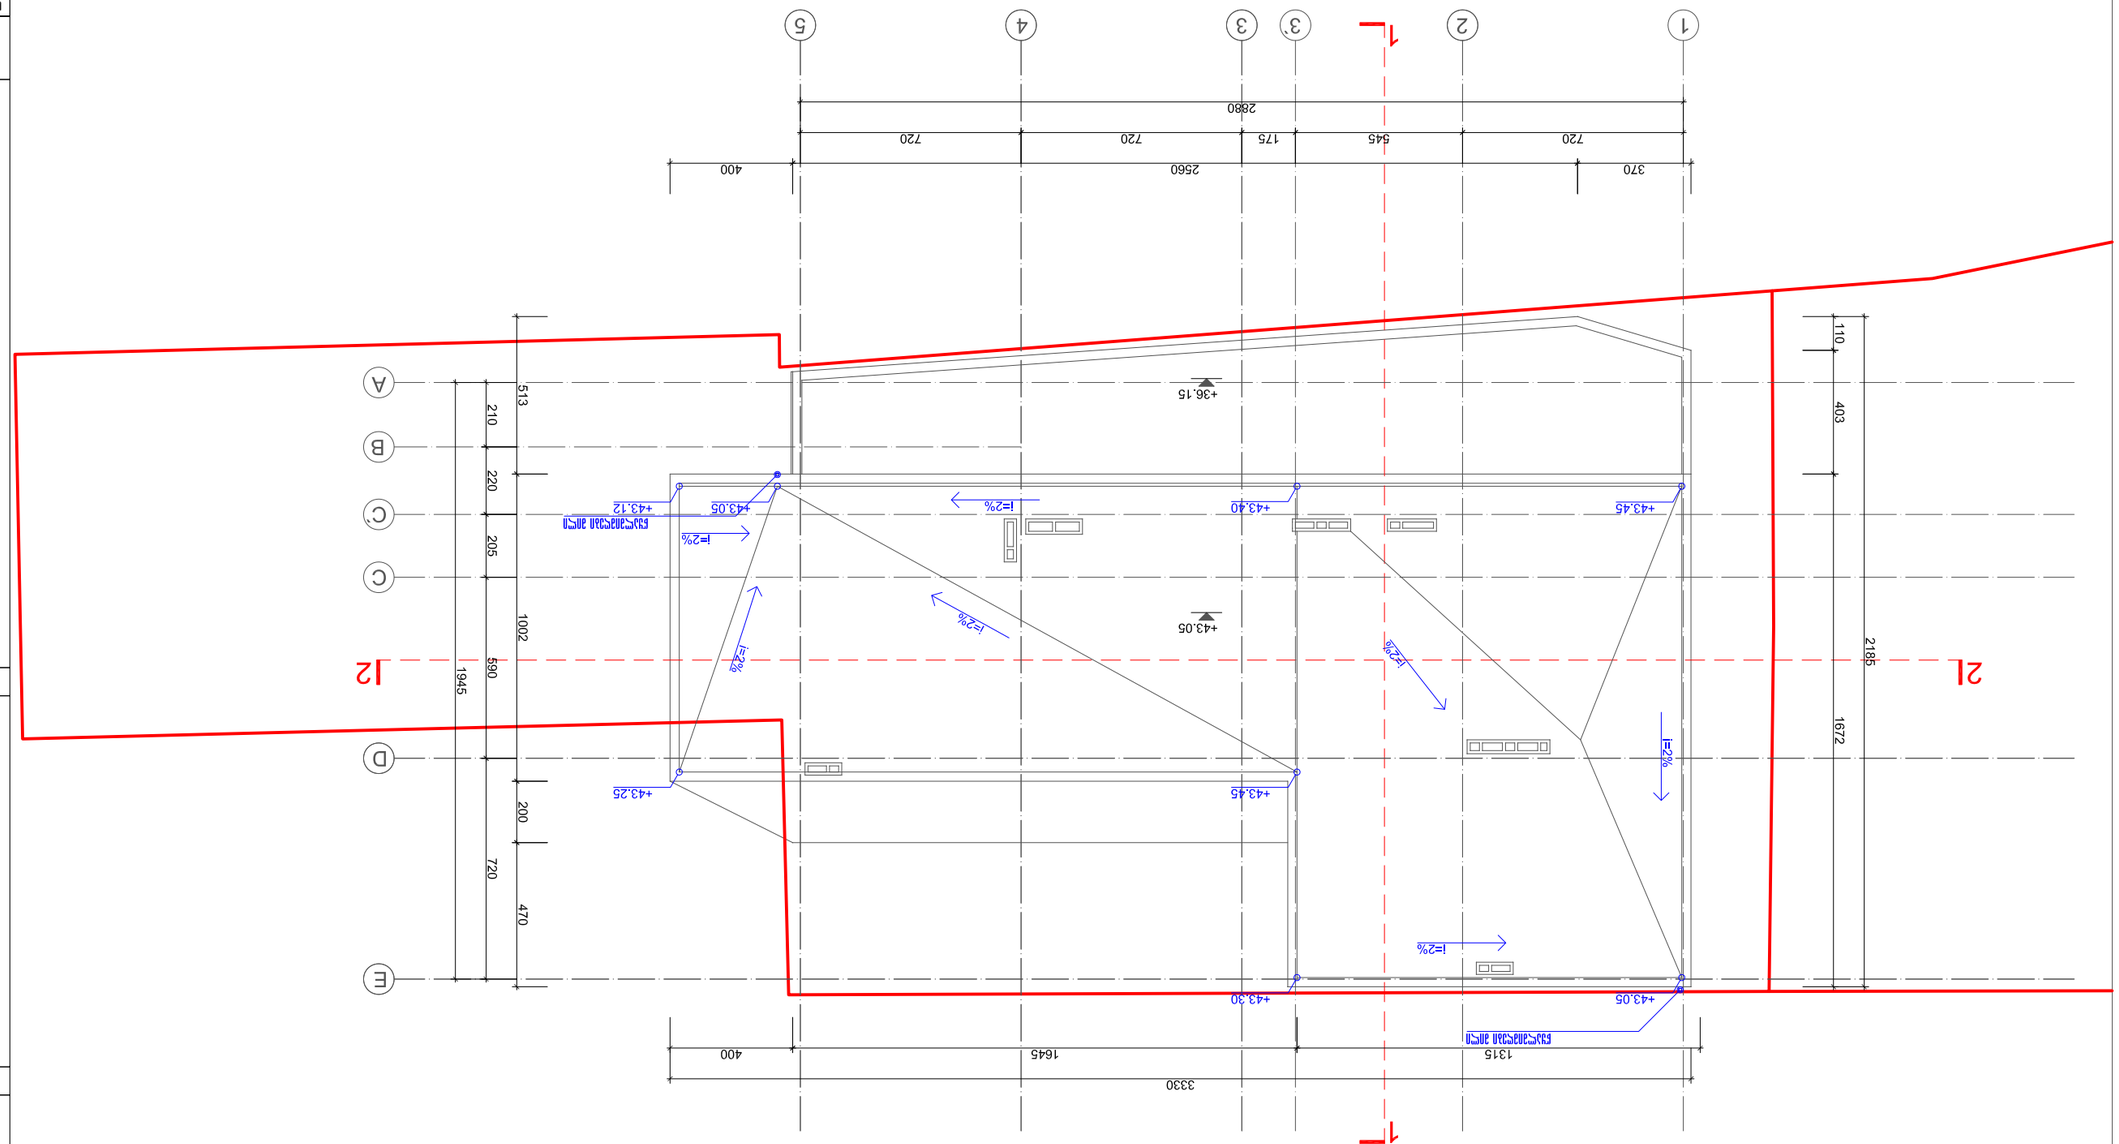

