

ჭრილი 1-1 მ 1:200

ფორმატი A-3	თბილისი 2012	


პირობითი აღნიშვნები

შენიშვნა

აქსისი	პროექტის დასახელება		
	საცხოვრებელი სახლი		
თანამდებობა	გვარი	ხელმოწერა	თარიღი
არ. ხელმძღვანელი	ნ. მოსულიშვილი		
არ. ავტორი	ა. მელაშვილი		
მთ. კონსტრუქტორი	ა. ბეროშვილი		
კონსტრუქტორი	ი. ბერძენიშვილი		

ჭრილი 1-1		მასშტაბი 1:200
სტადია პრ.	ფურცელი	სულ ფურცელი
	ა-12	24


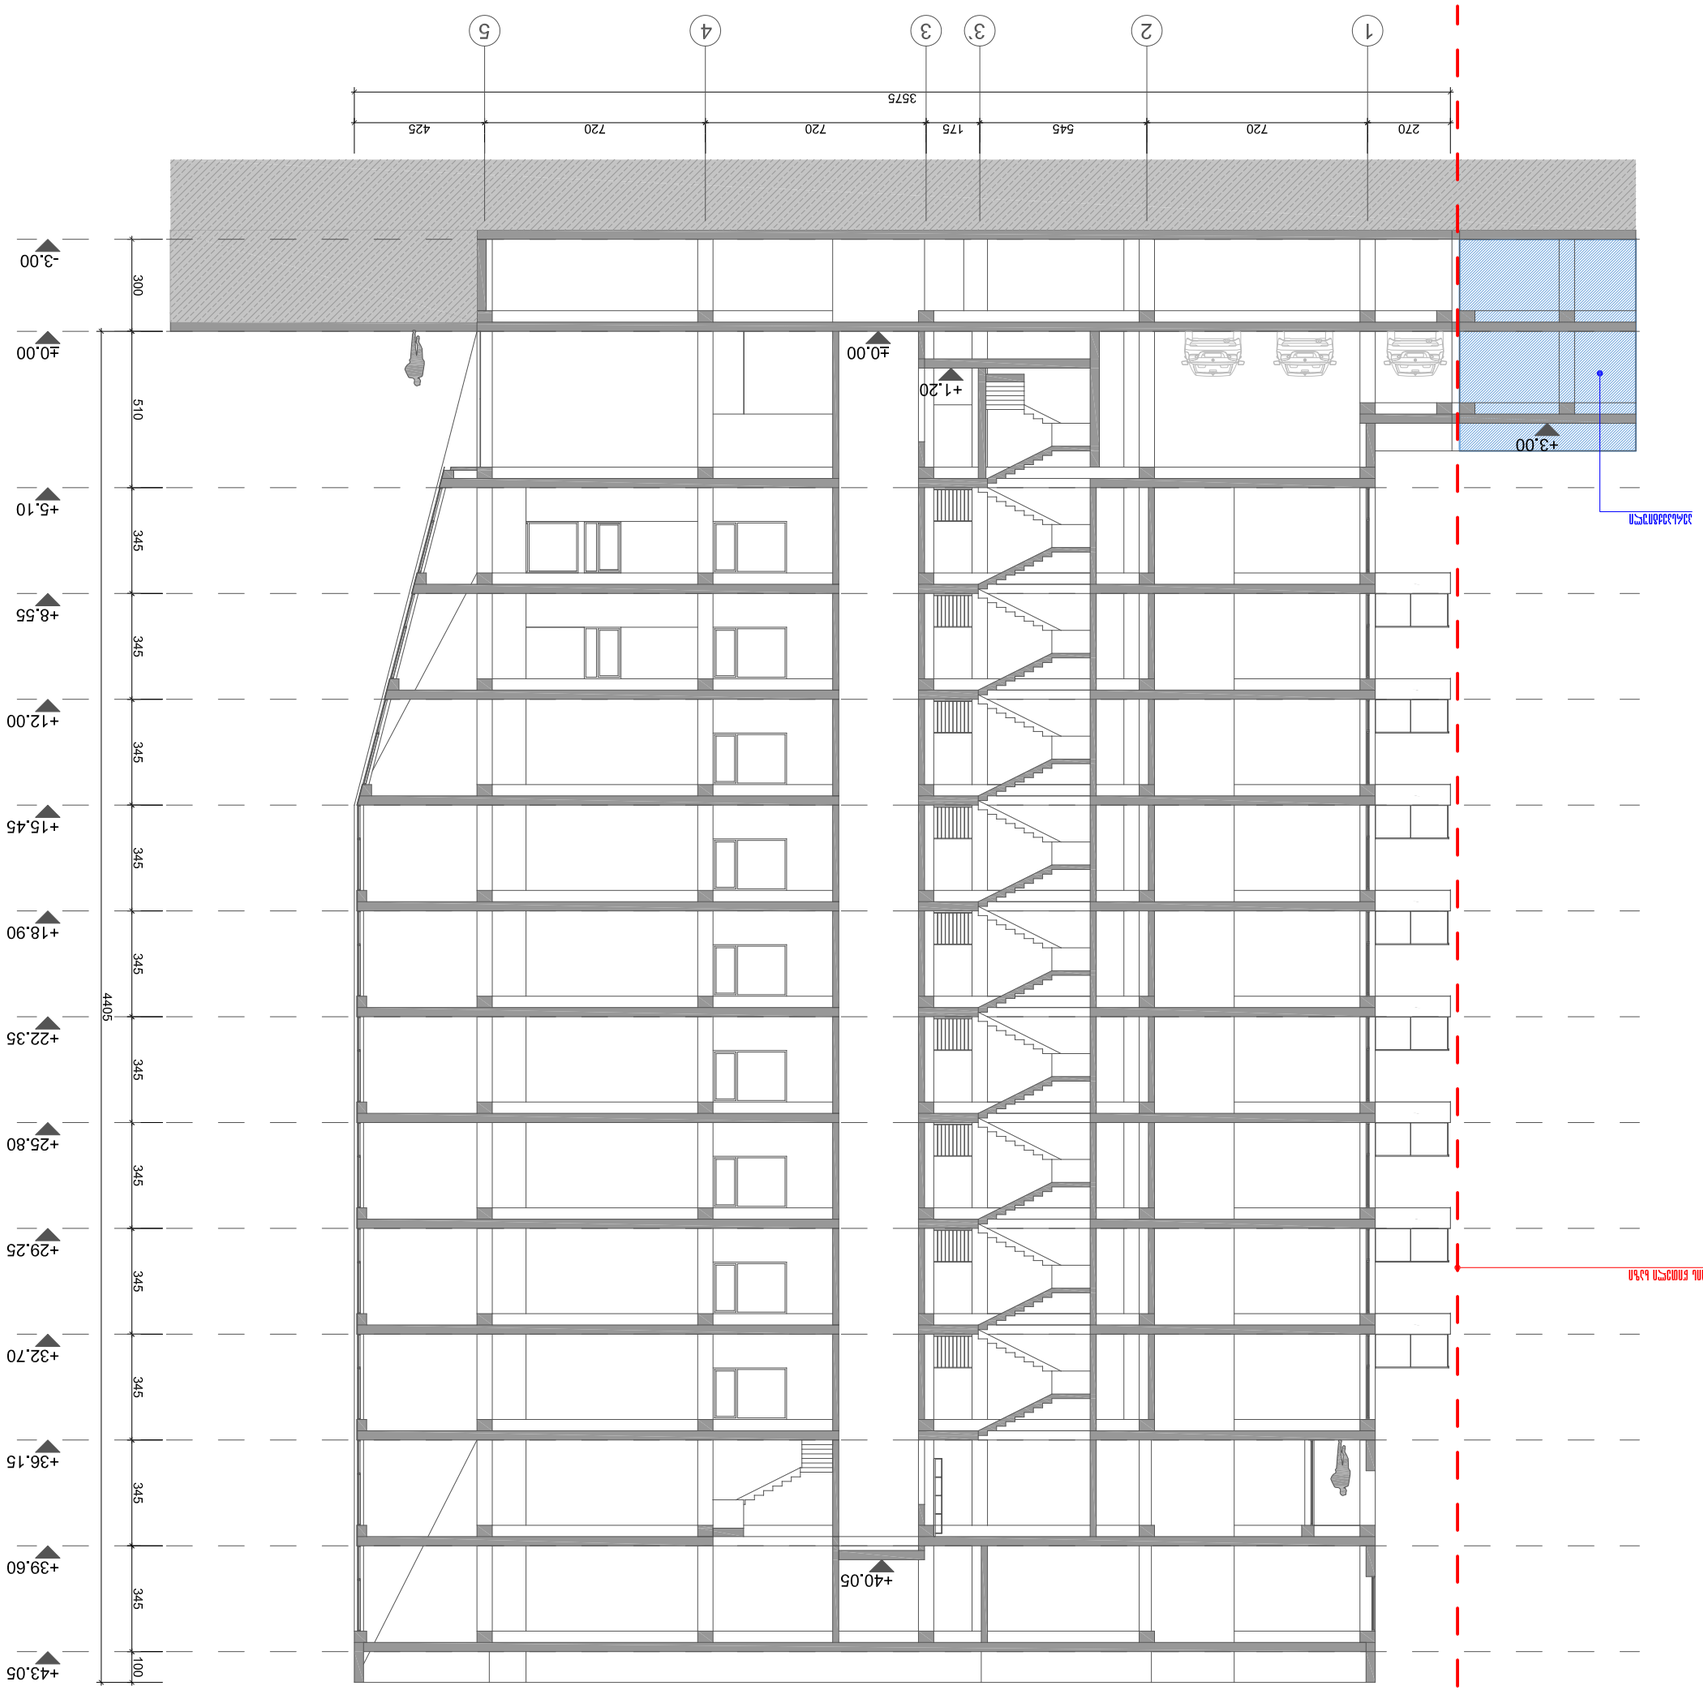

