

ფასადი 1-5 მასშტაბი 1:200



1
2
3
3'
4
5
270
720
545
175
720
720
425
3575
-3.00
±0.00
+5.10
+8.55
+12.00
+15.45
+18.90
+22.35
+25.80
+29.25
+32.70
+36.15
+39.60
+43.05
300
510
345
345
345
345
345
345
345
100
4405
ალუმინის პანელი ფასადის ვერტიკალური ნაწილებისთვის
ალუმინის პანელი ფასადის ჰორიზონტალური ნაწილებისთვის
ალუმინის ფანჯრის ბლოკი ფასადის ვერტიკალური ნაწილებისთვის
ალუმინის ფანჯრის ბლოკ


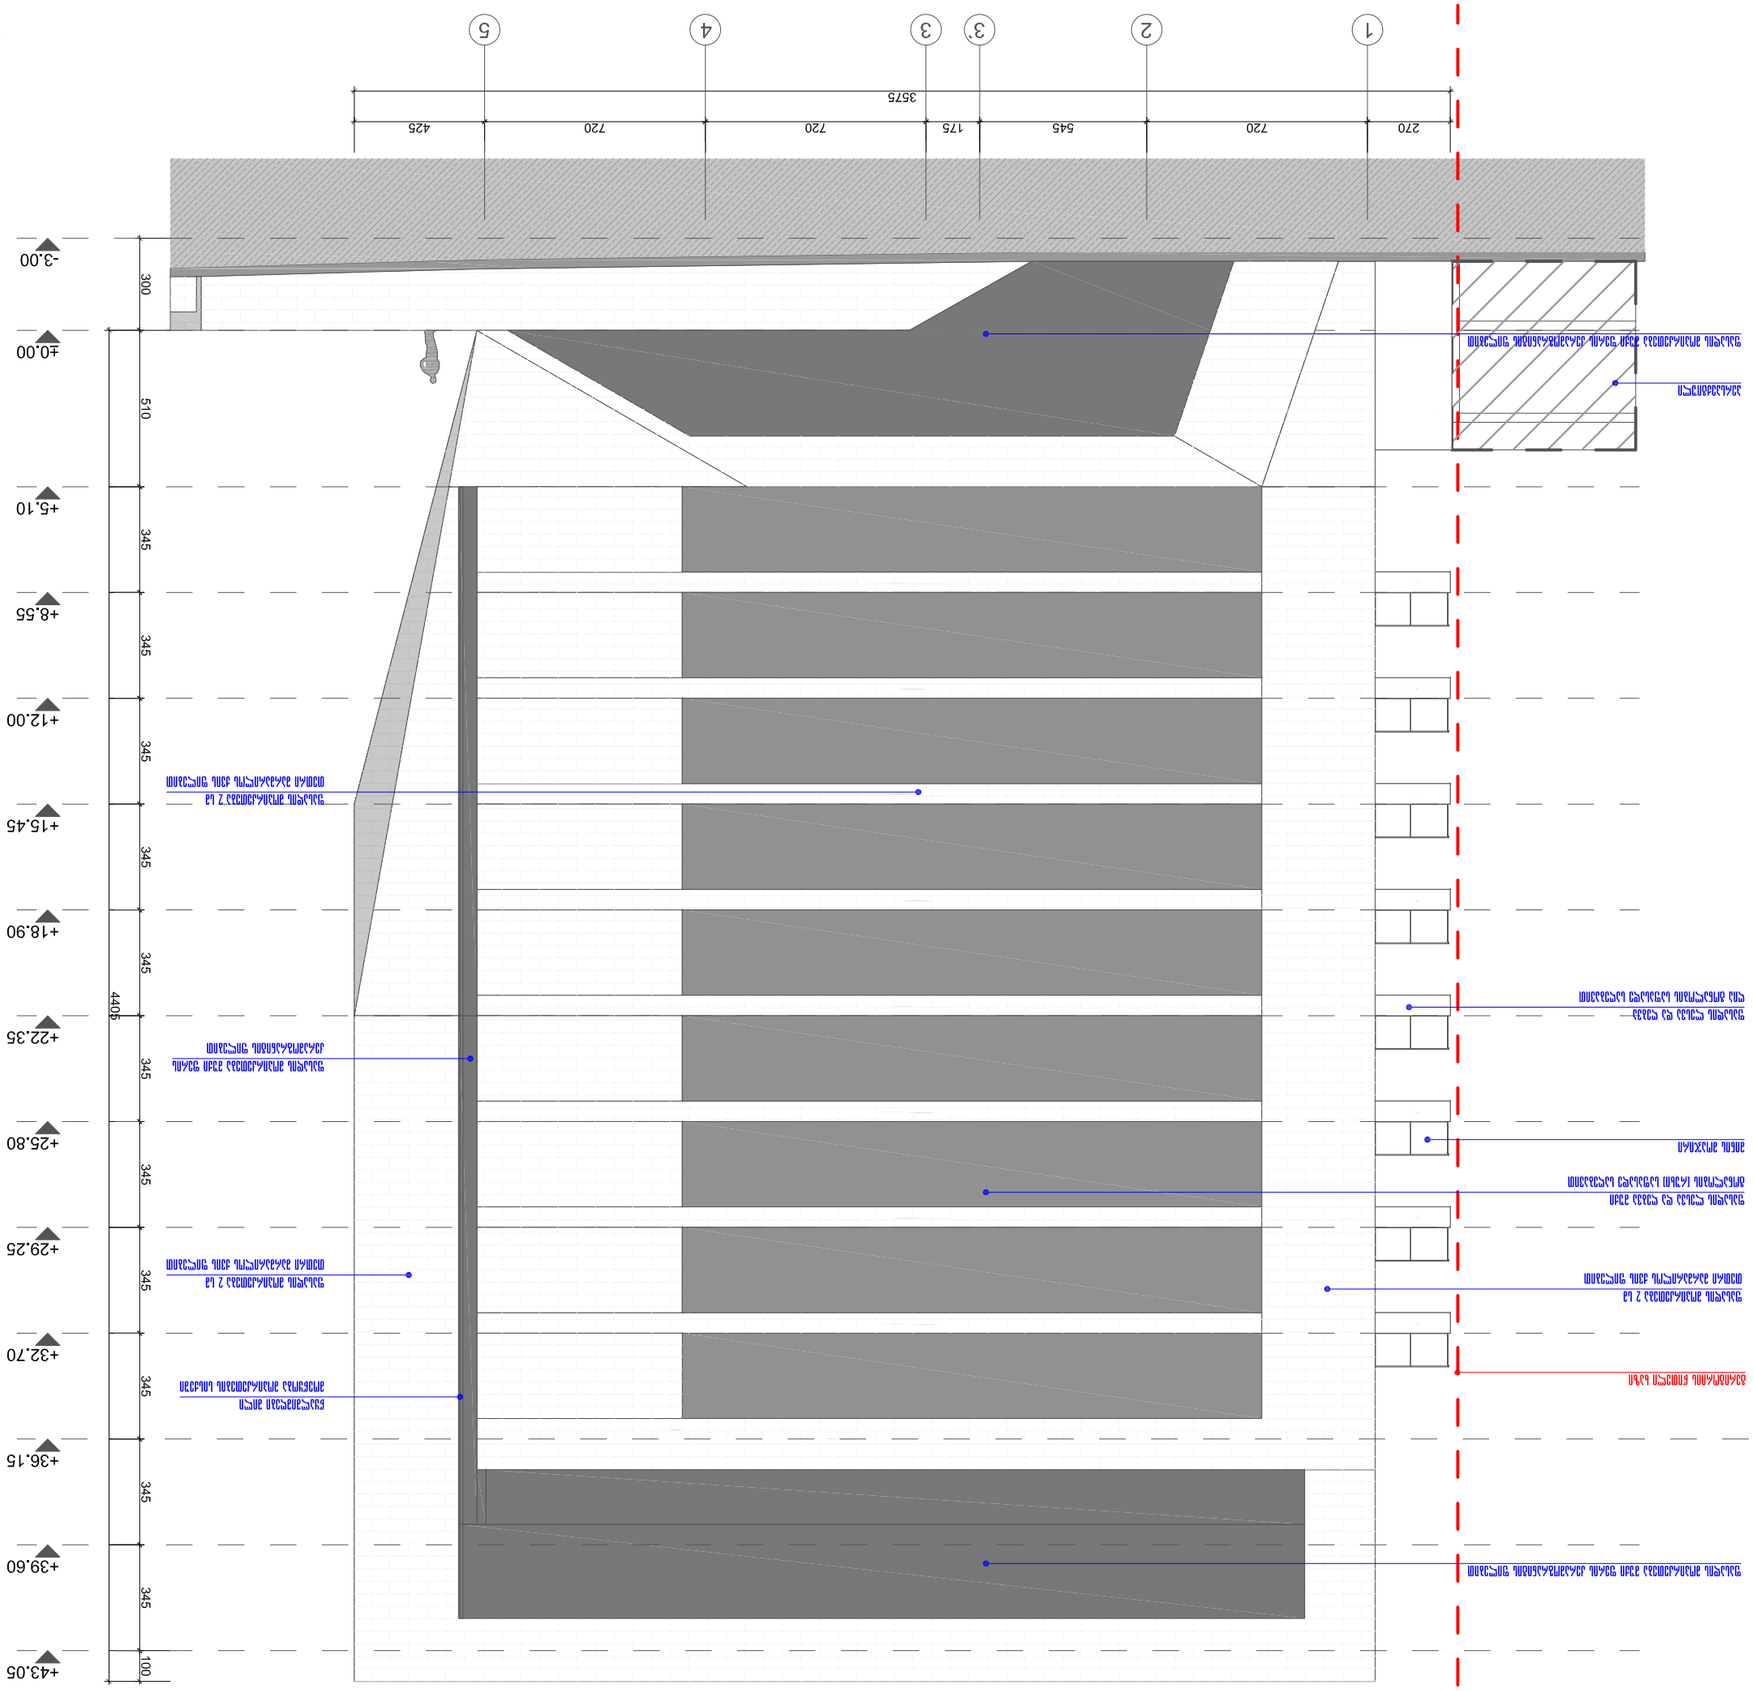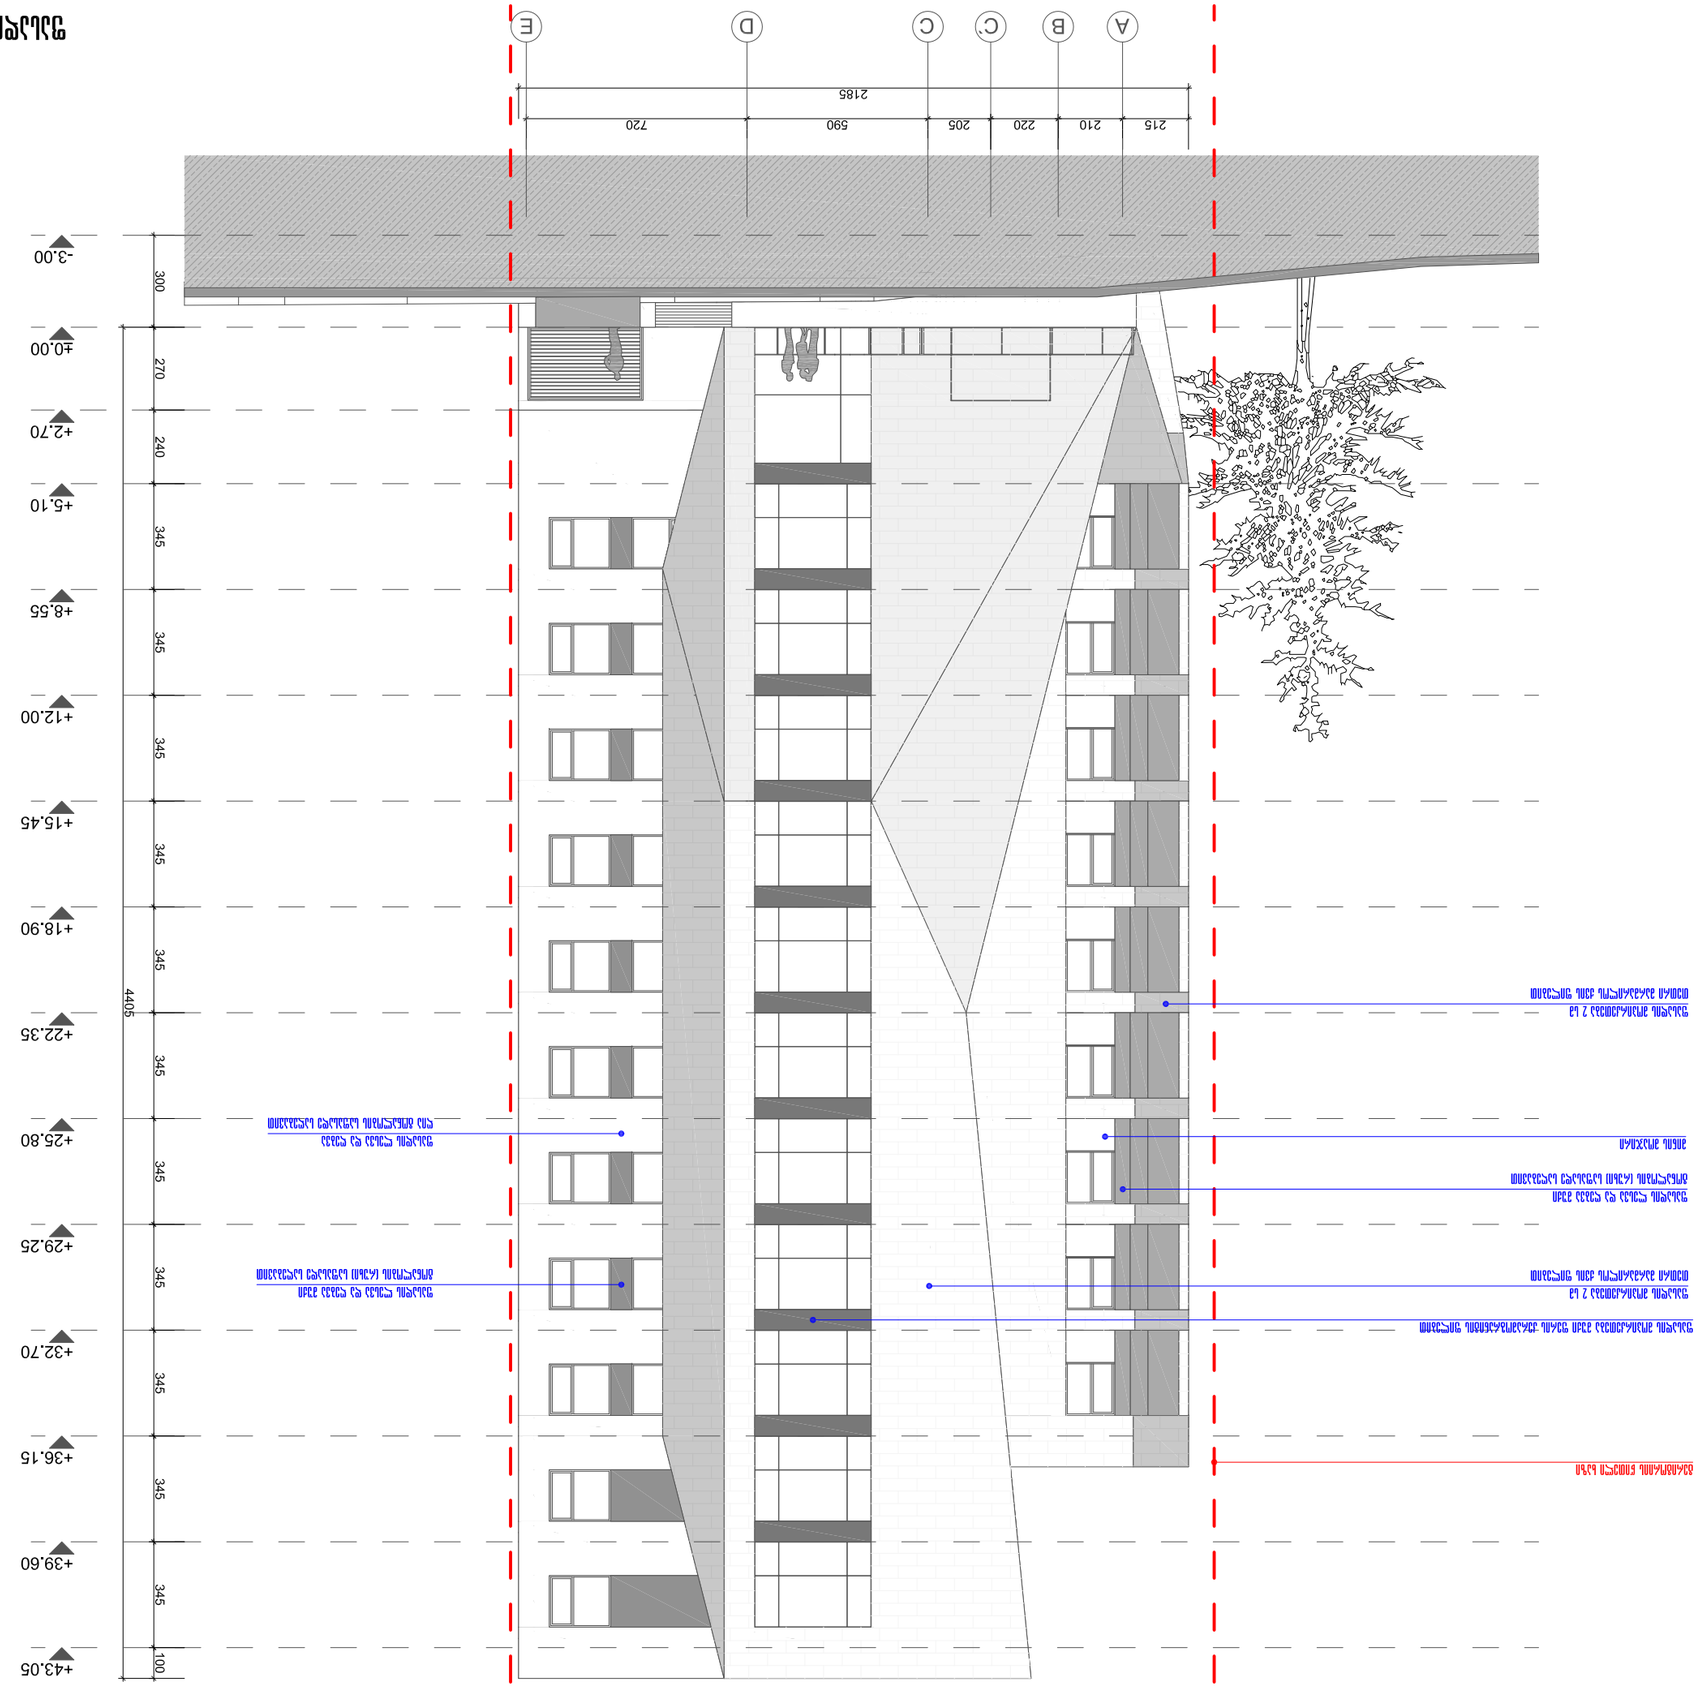




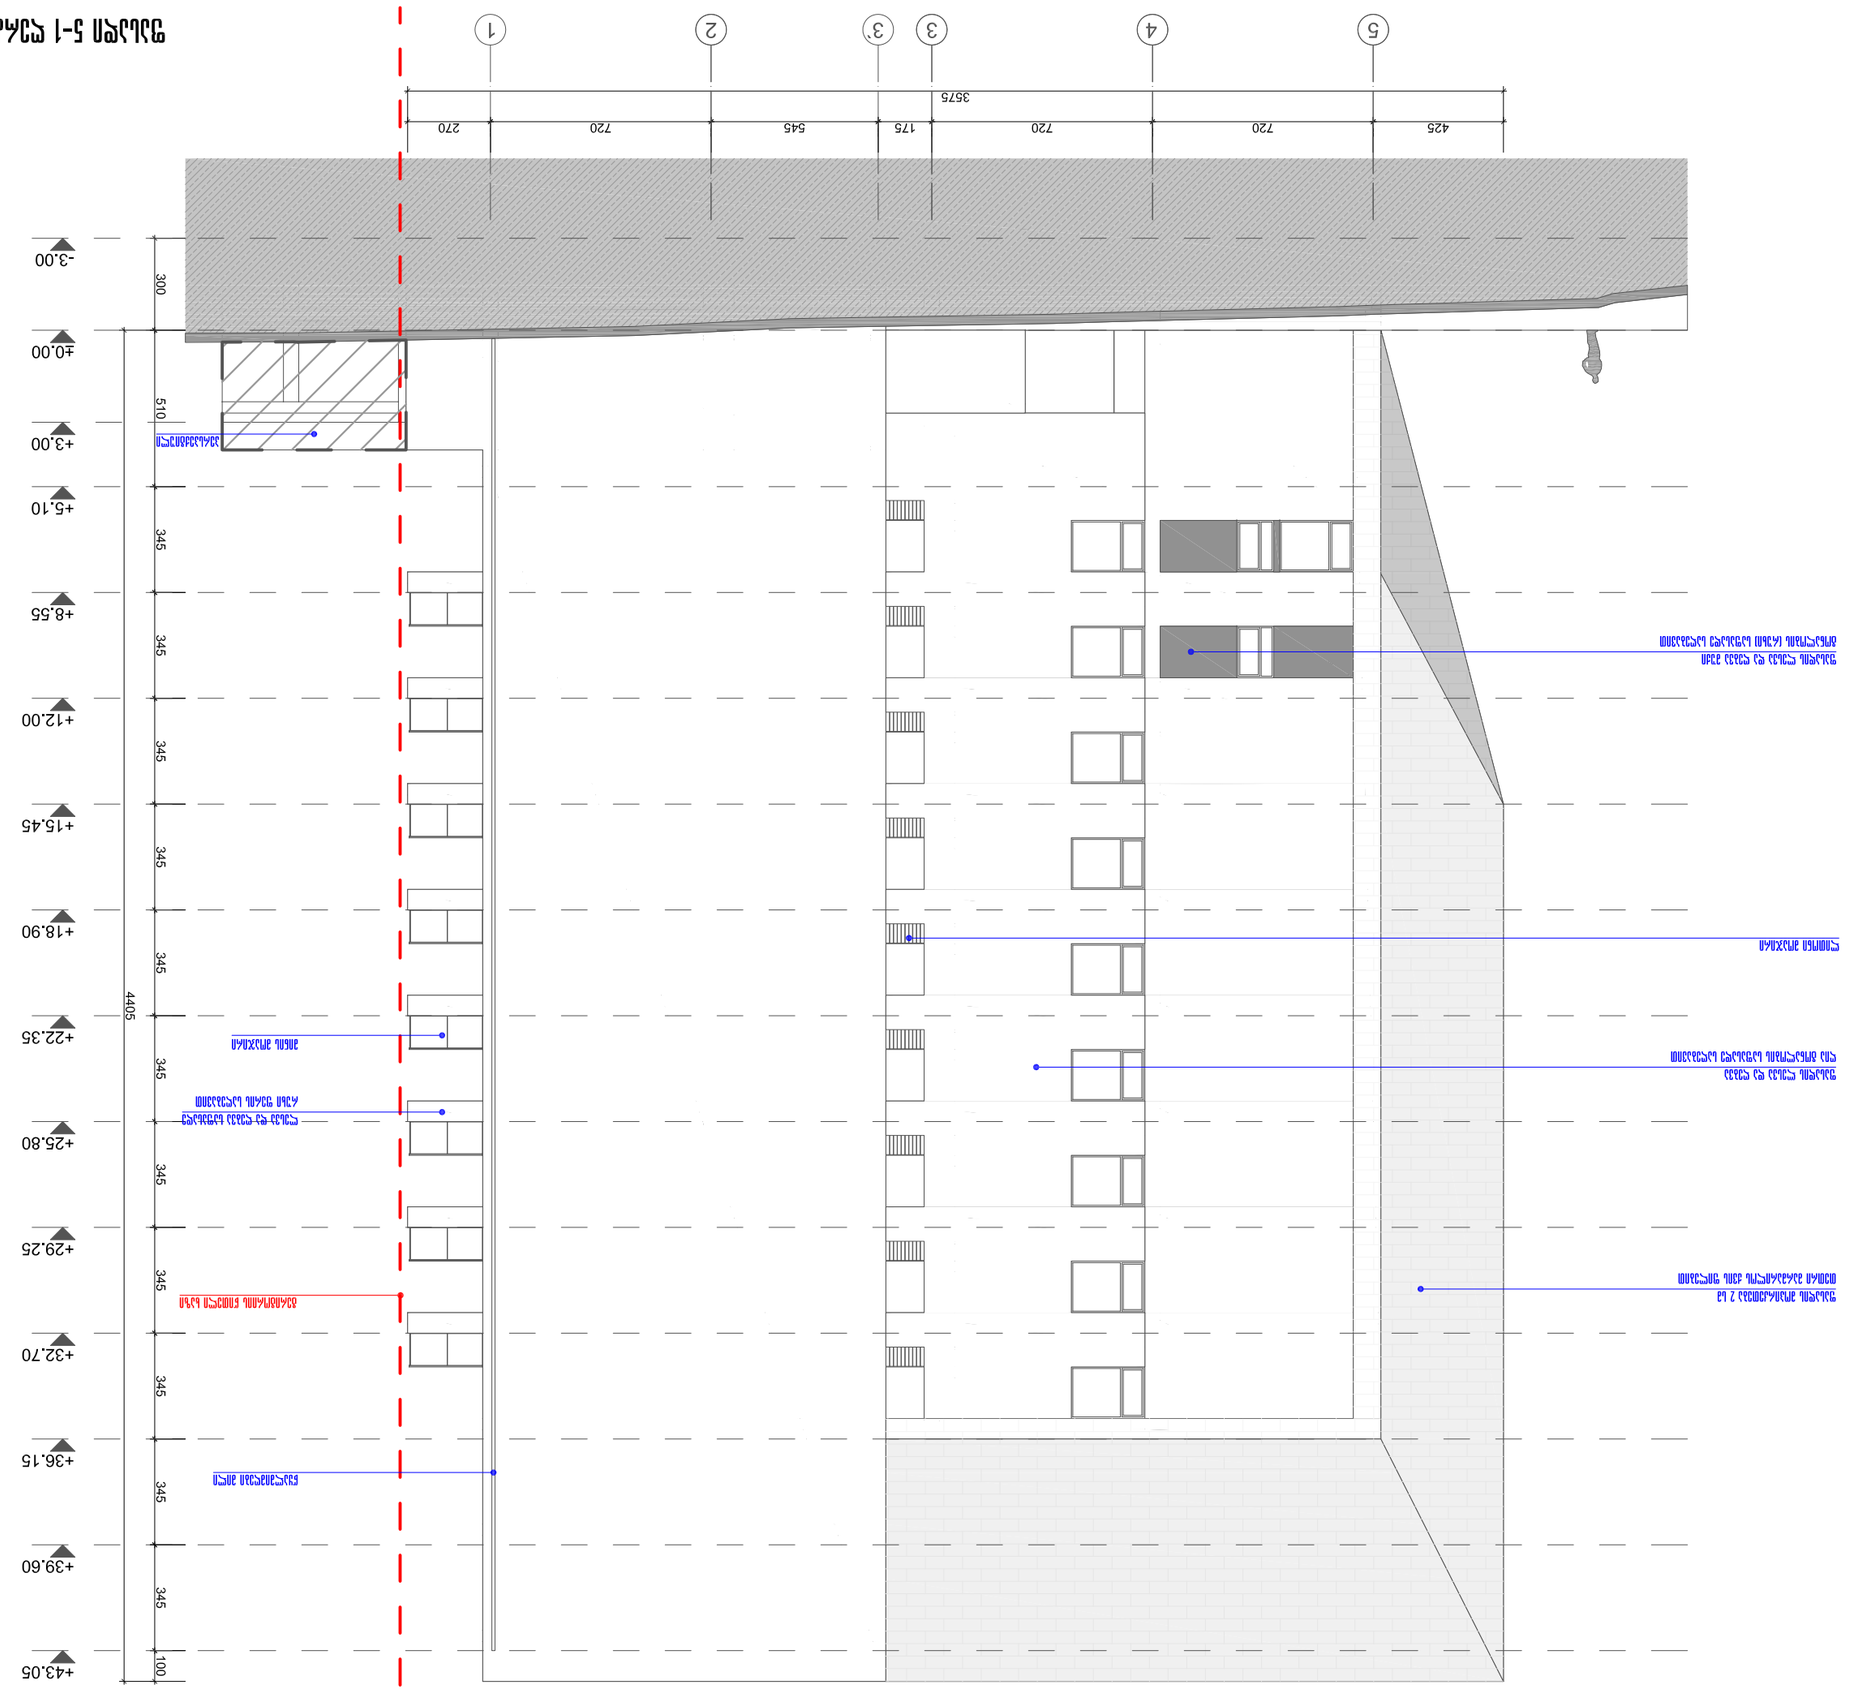
1
2
3
3
4
5
3575
270
720
545
175
720
720
425
-3.00
±0.00
+3.00
+5.10
+8.55
+12.00
+15.45
+18.90
+22.35
+25.80
+29.25
+32.70
+36.15
+39.60
+43.05
300
510
345
345
345
345
345
345
345
345
100
4405


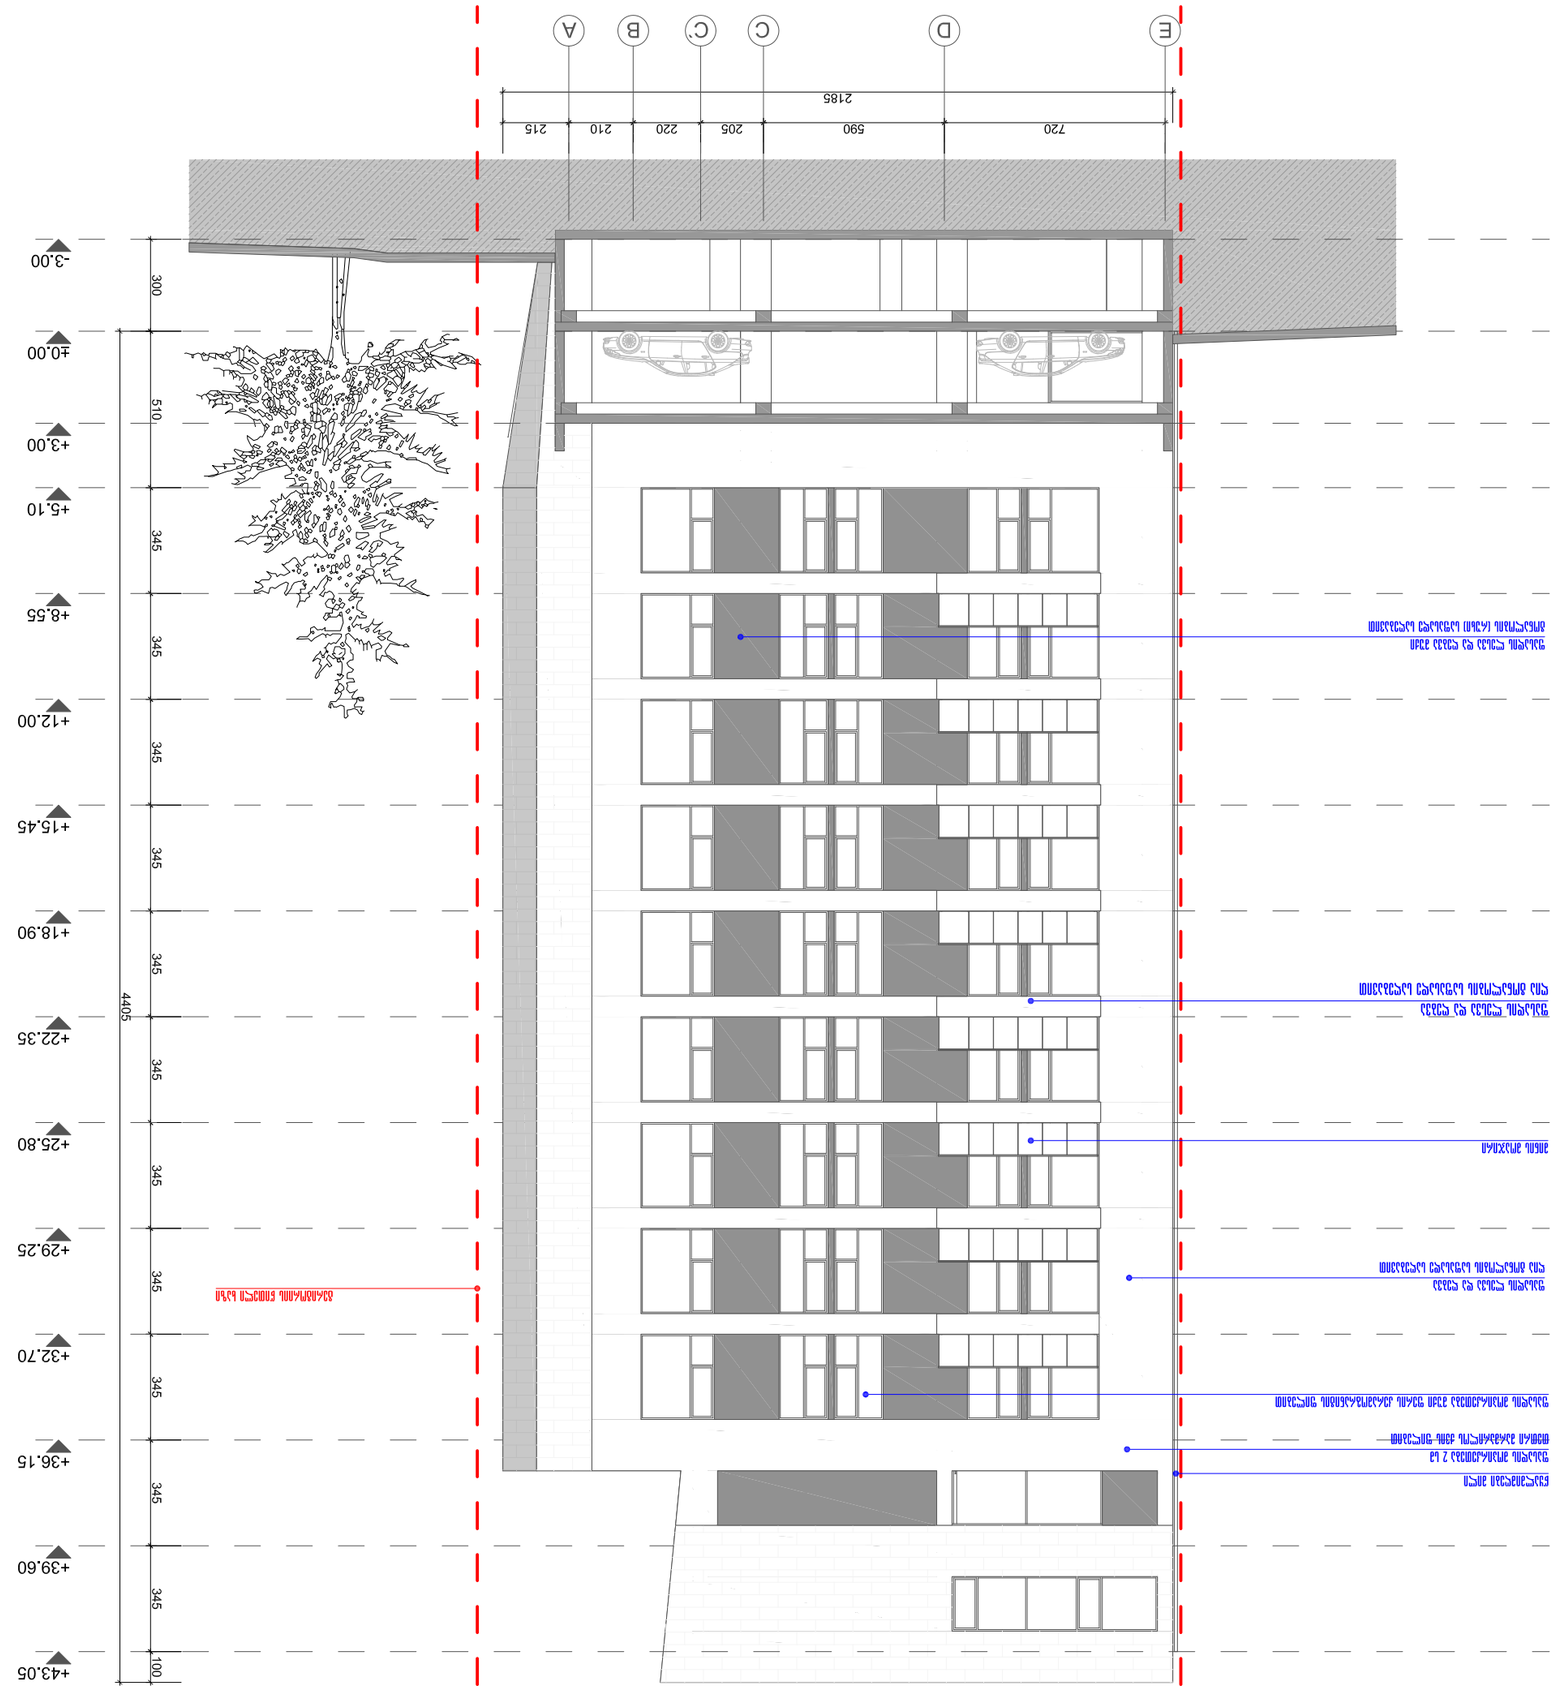
A
B
C
C
D
E
2185
215
210
220
205
590
720
-3.00
±0.00
+3.00
+5.10
+8.55
+12.00
+15.45
+18.90
+22.35
+25.80
+29.25
+32.70
+36.15
+39.60
+43.05
300
510
345
345
345
345
345
345
345
100
4405
