
საპროექტო პანდუსი 7.5%
0.600
6.800
7.5%
7.5%
0.300
1.100
1.500


საპრომენადო პანდუსი 7.5%
1.100
7.5%
7.5%
6.800
0.300
0.507
1.100

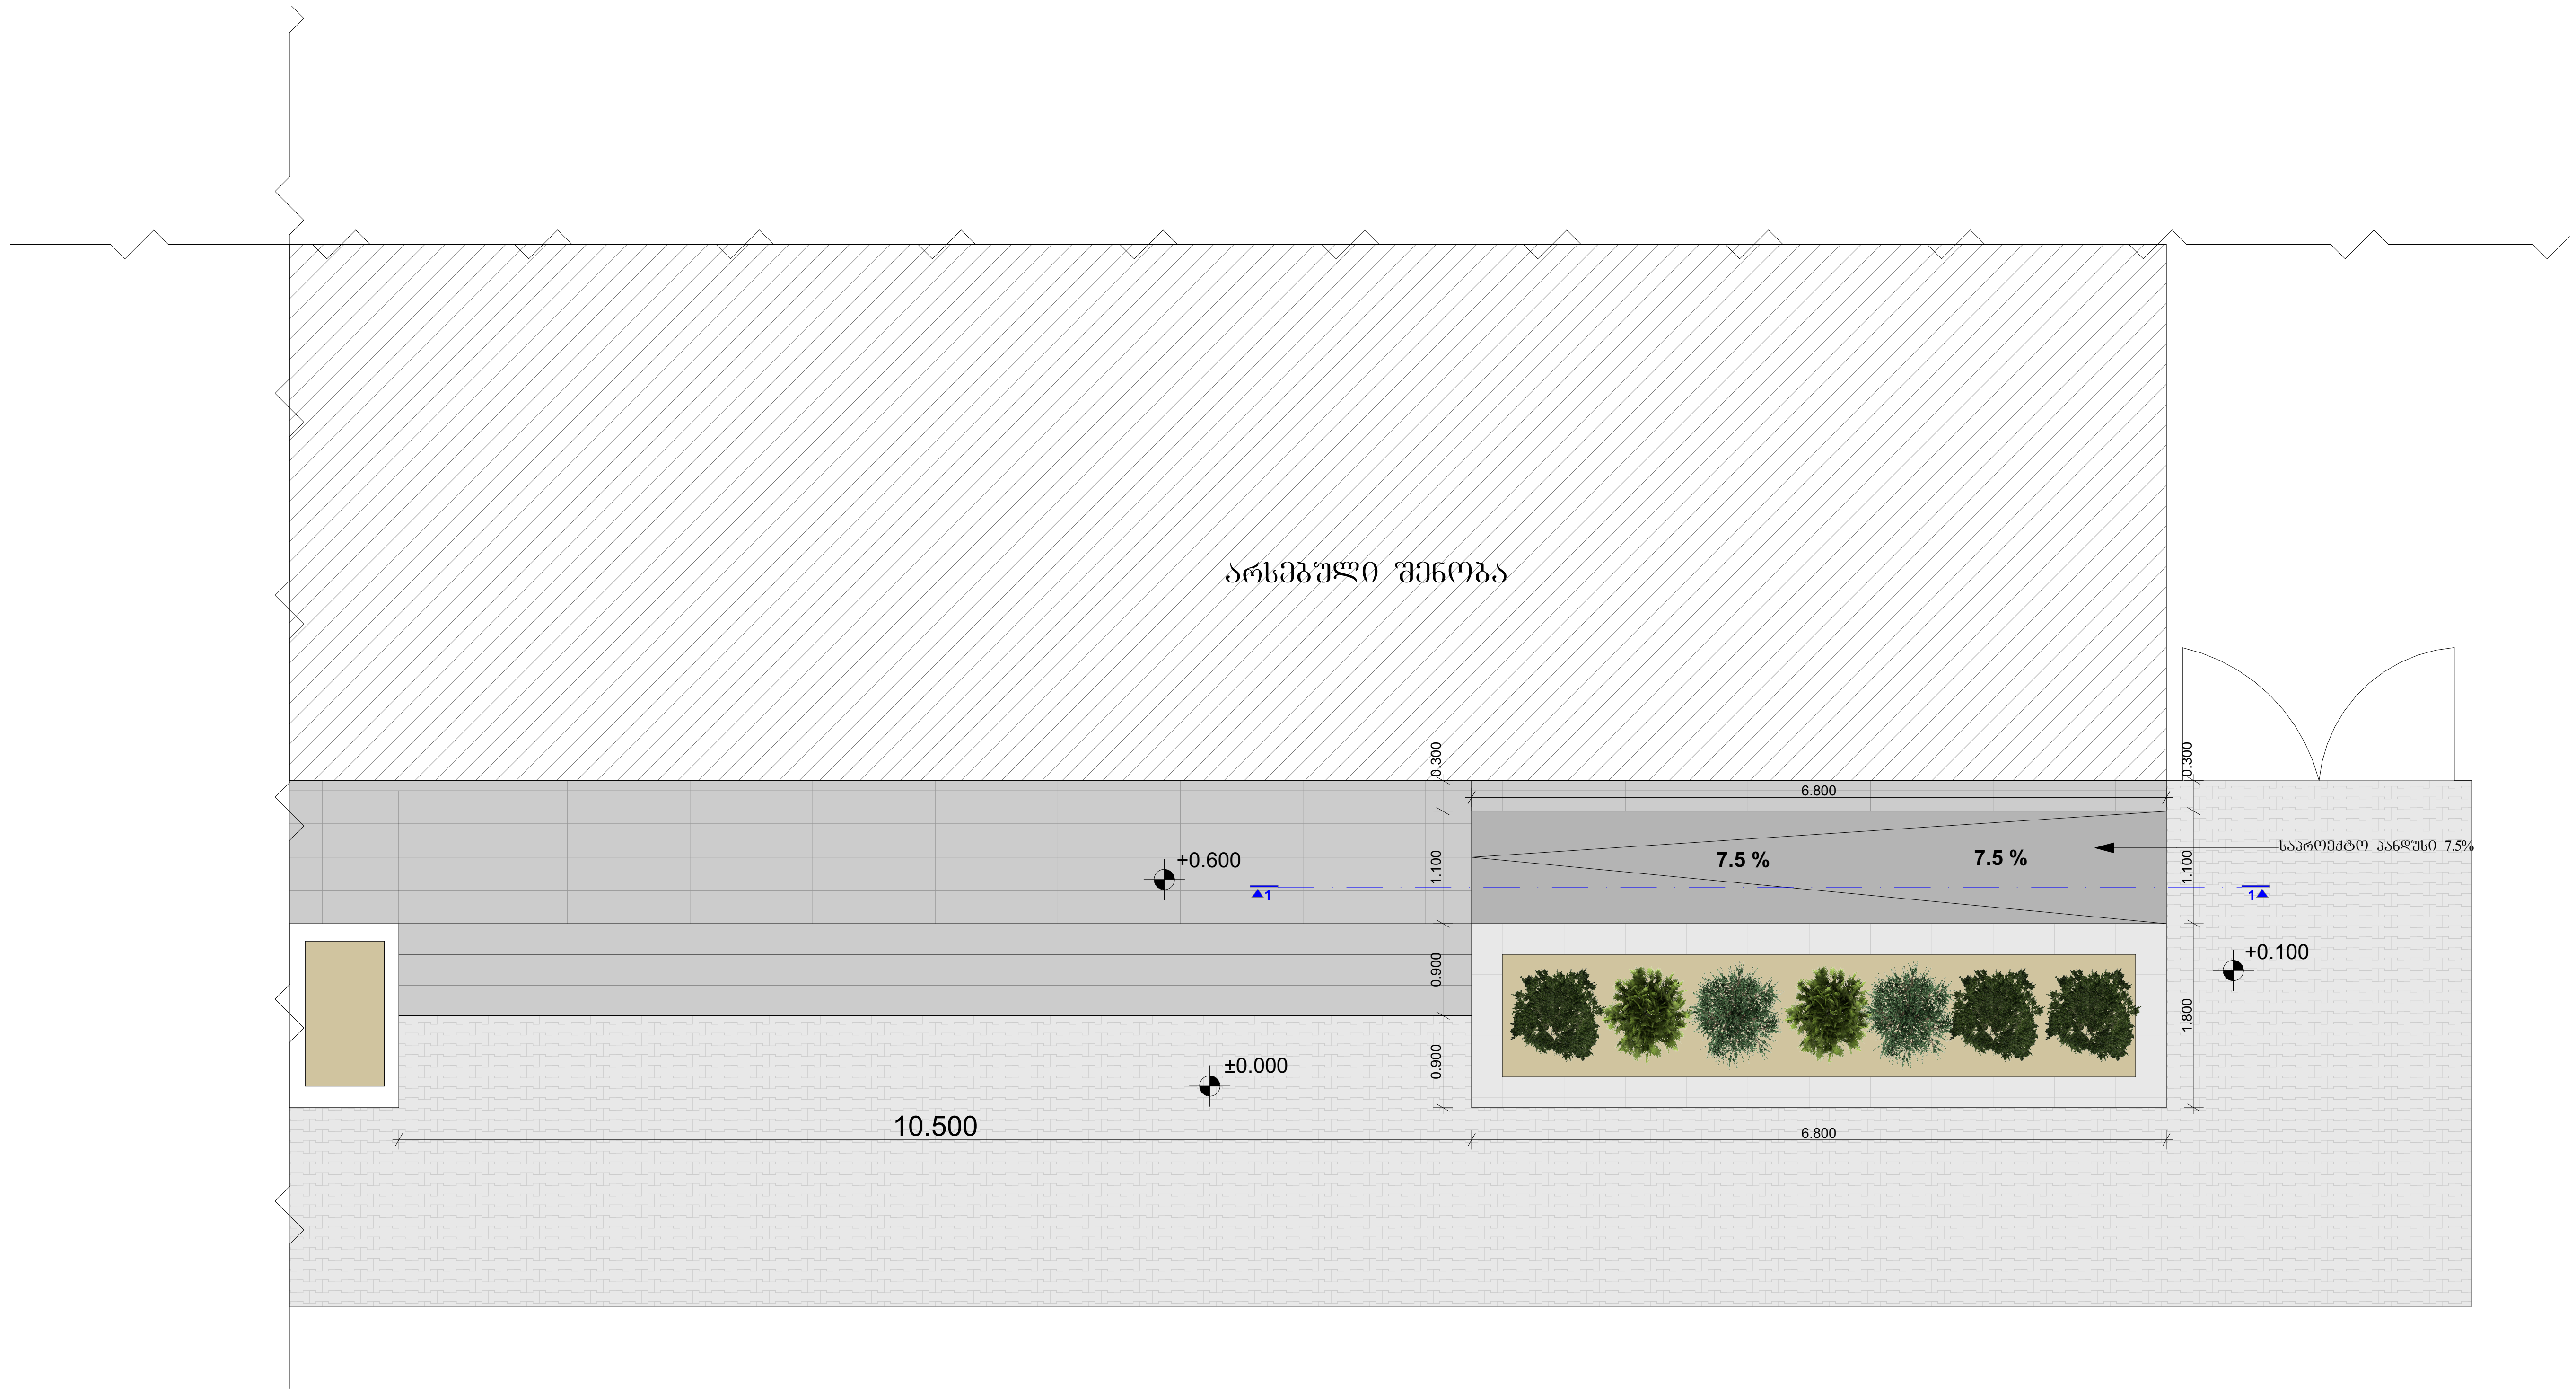
არსებული შენობა
0.300
6.800
+0.600
1.100
7.5 %
7.5 %
საპროექტო პანდუსი 7.5%
0.300
1.100
1
1
0.900
+0.100
1.800
0.900
±0.000
10.500
6.800

ჭრილი 1-1

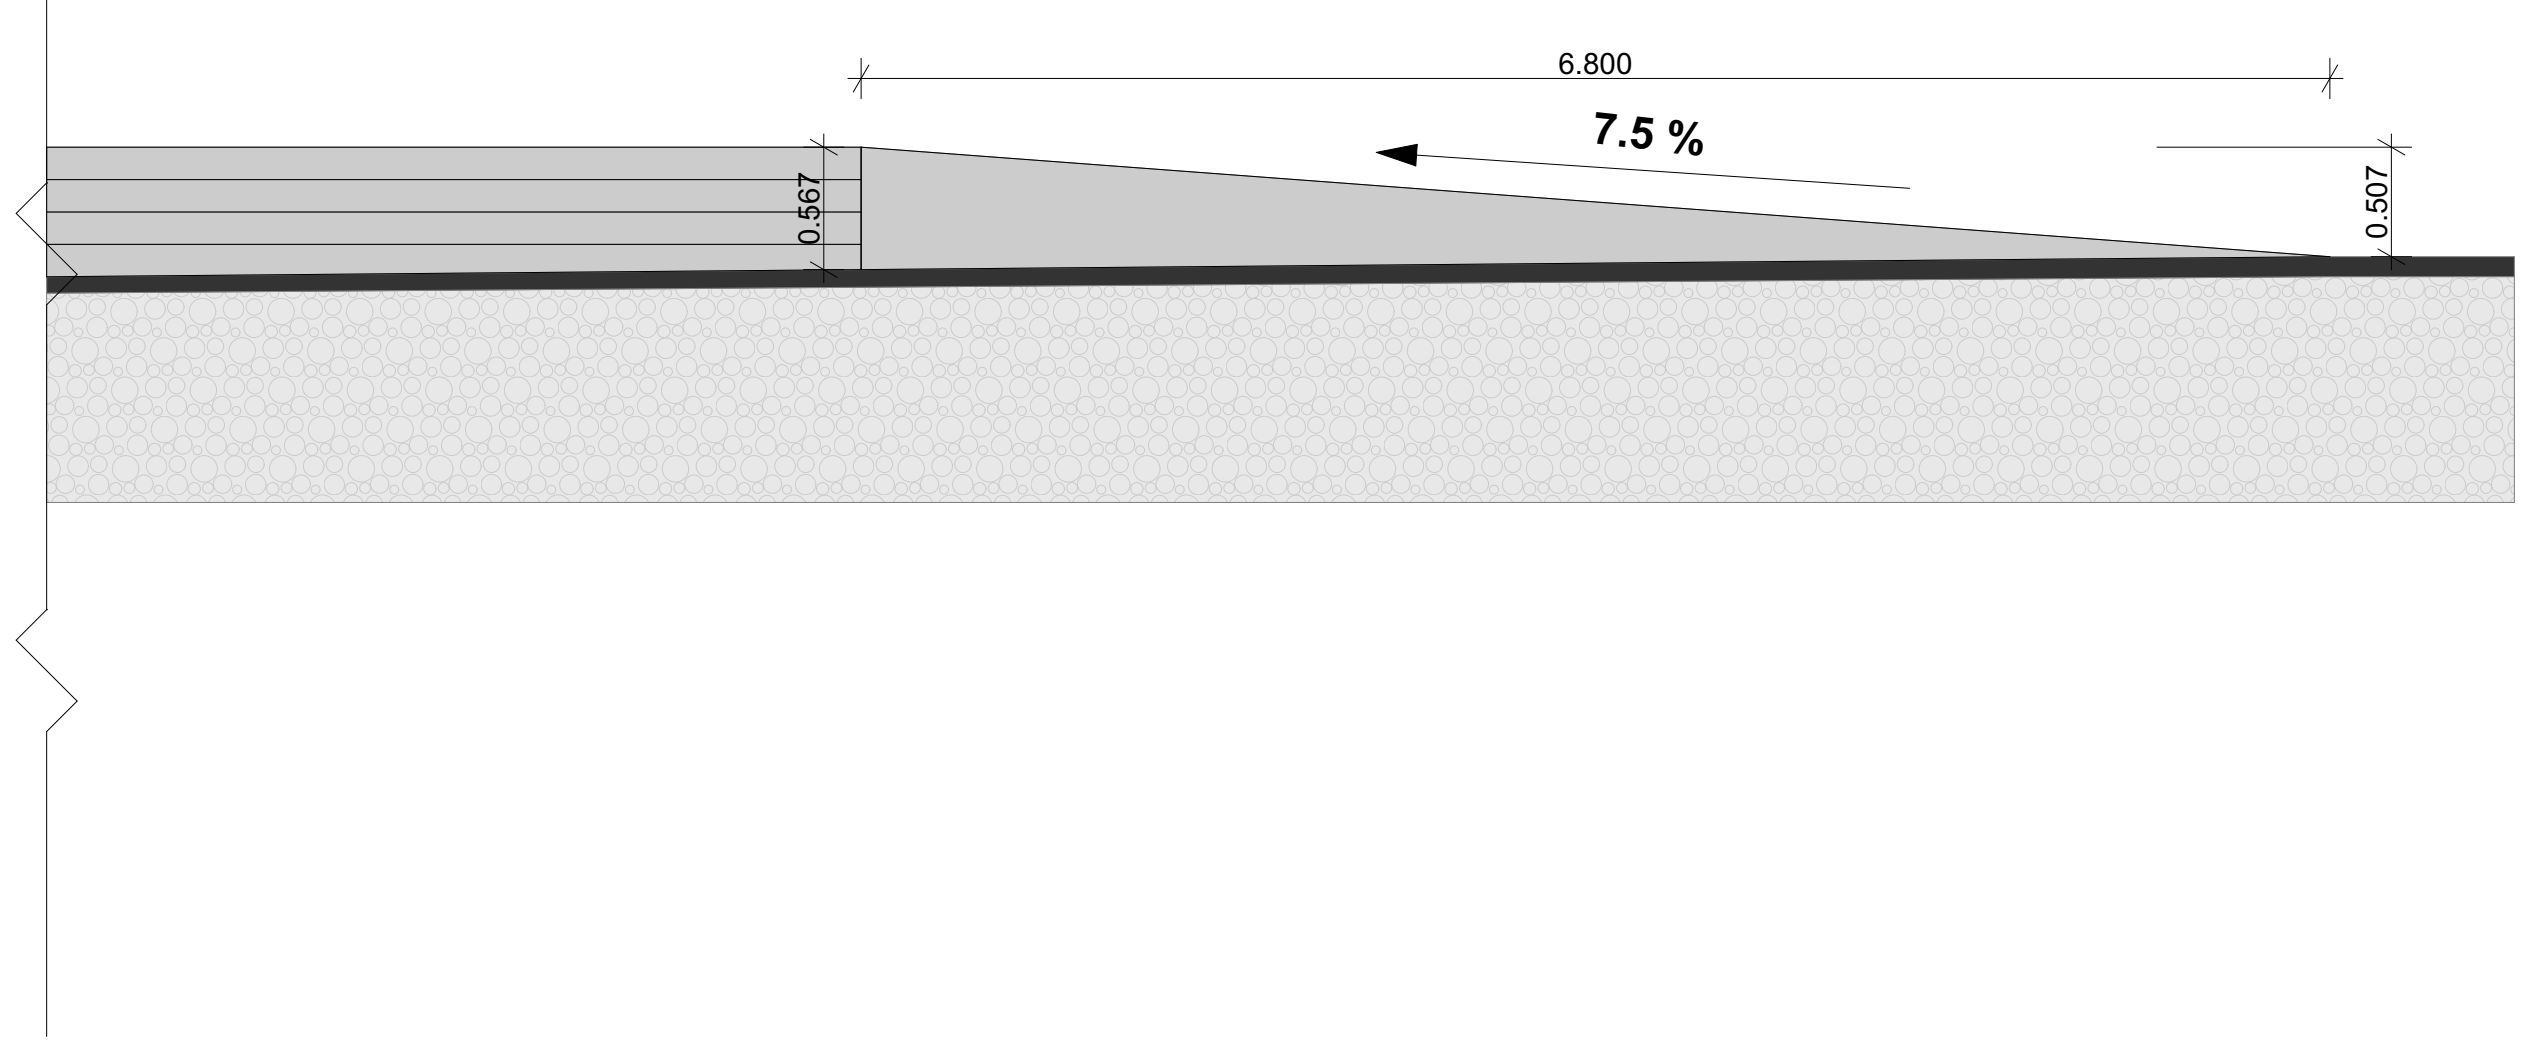
6.800
7.5 %
0.567
0.507

saqarTvelos iusticiis saministro
sajaro reestris erovnuli saagento

sakadastro gegma

miwis nakveTis sakadastro kodi: *01.10.16.001.021*
gancxadebis registraciis nomeri: 882008314195
miwis nakveTis farTobi: *2414* kv.m.
daniSnuleba: *arasasoflo-sameurneo*

momzadebis TariRi 30.10.08

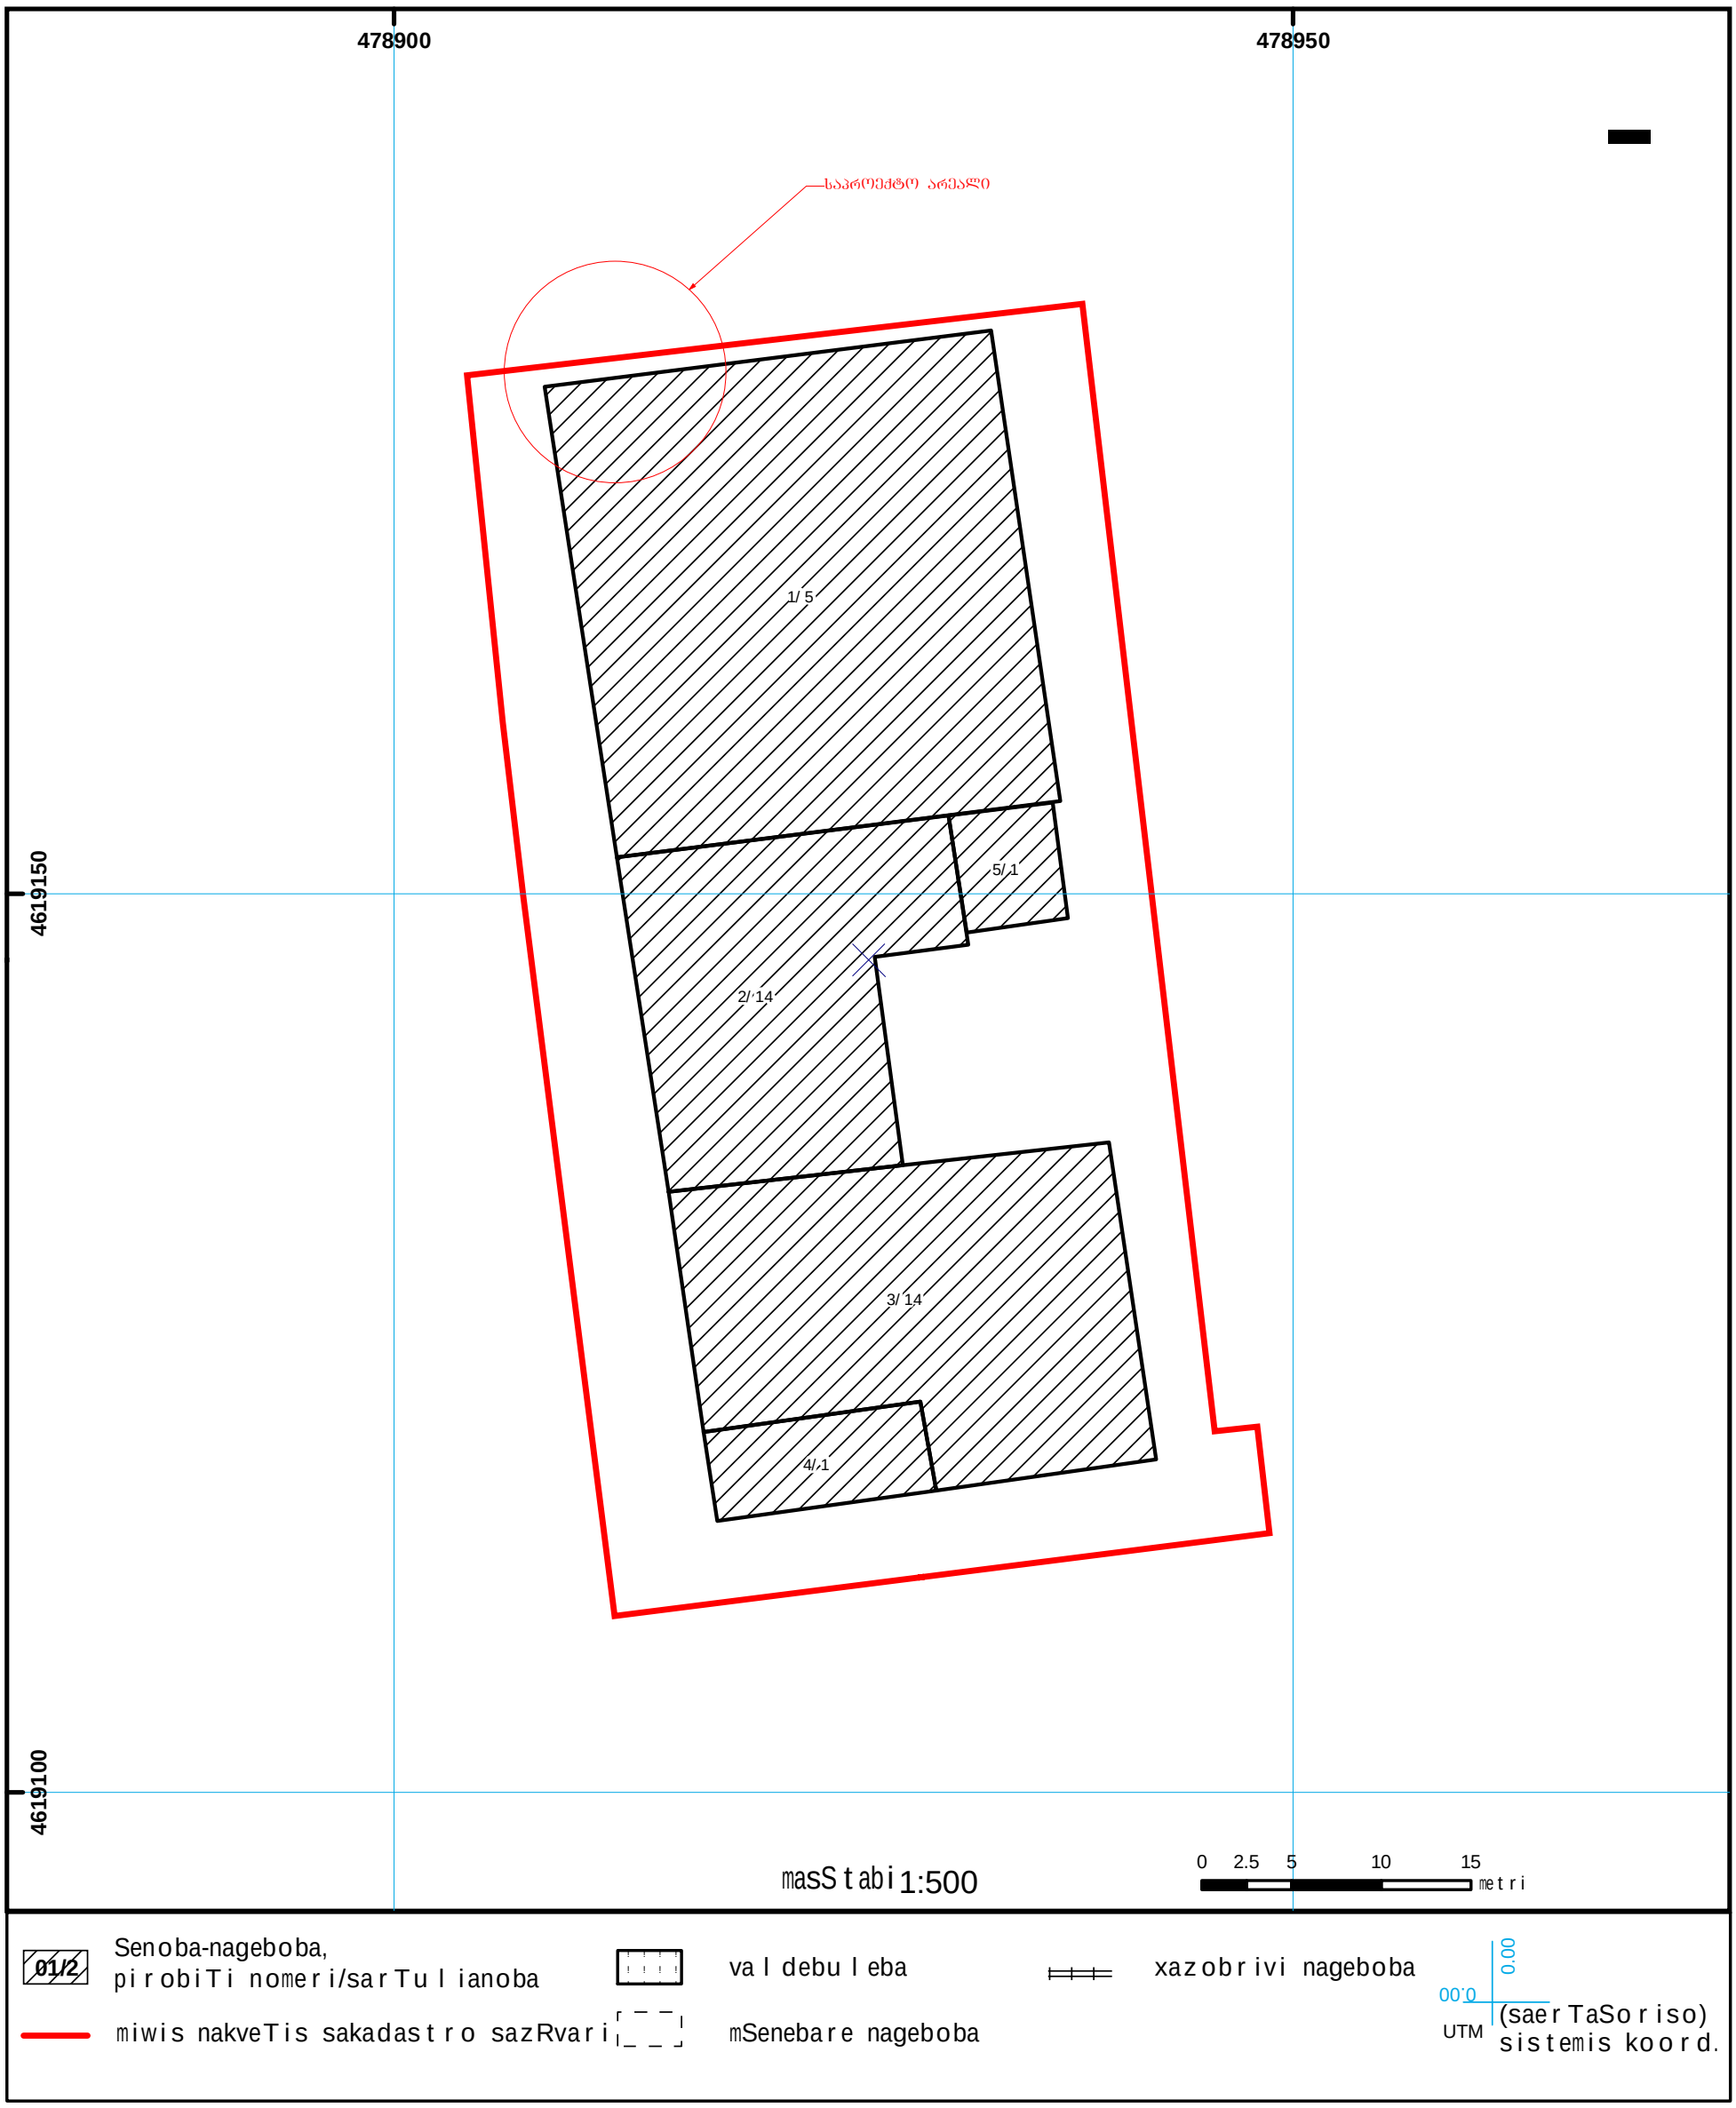

01/2 Senoba-nageboba, pirobiTi nomeri/sarTulianoba
miwis nakveTis sakadastro sazRvari
valdebuleba
mSenebare nageboba
xazobrivi nageboba
0.00
00.0
UTM (saerTaSoriso) sistemis koord.

sajaro reestris erovnuli saagento Tbilisi 0102 wm. nikolozis/n. CxeiZis q. 2 tel.: (995 32) 91 04 27; faqsi: (995 32) 91 03 41
sajaro reestris erovnuli saagento Tbilisi d. aRmaSeneblis gamz. 89/24 tel: (995 32) 94 13 65
www.napr.gov.ge