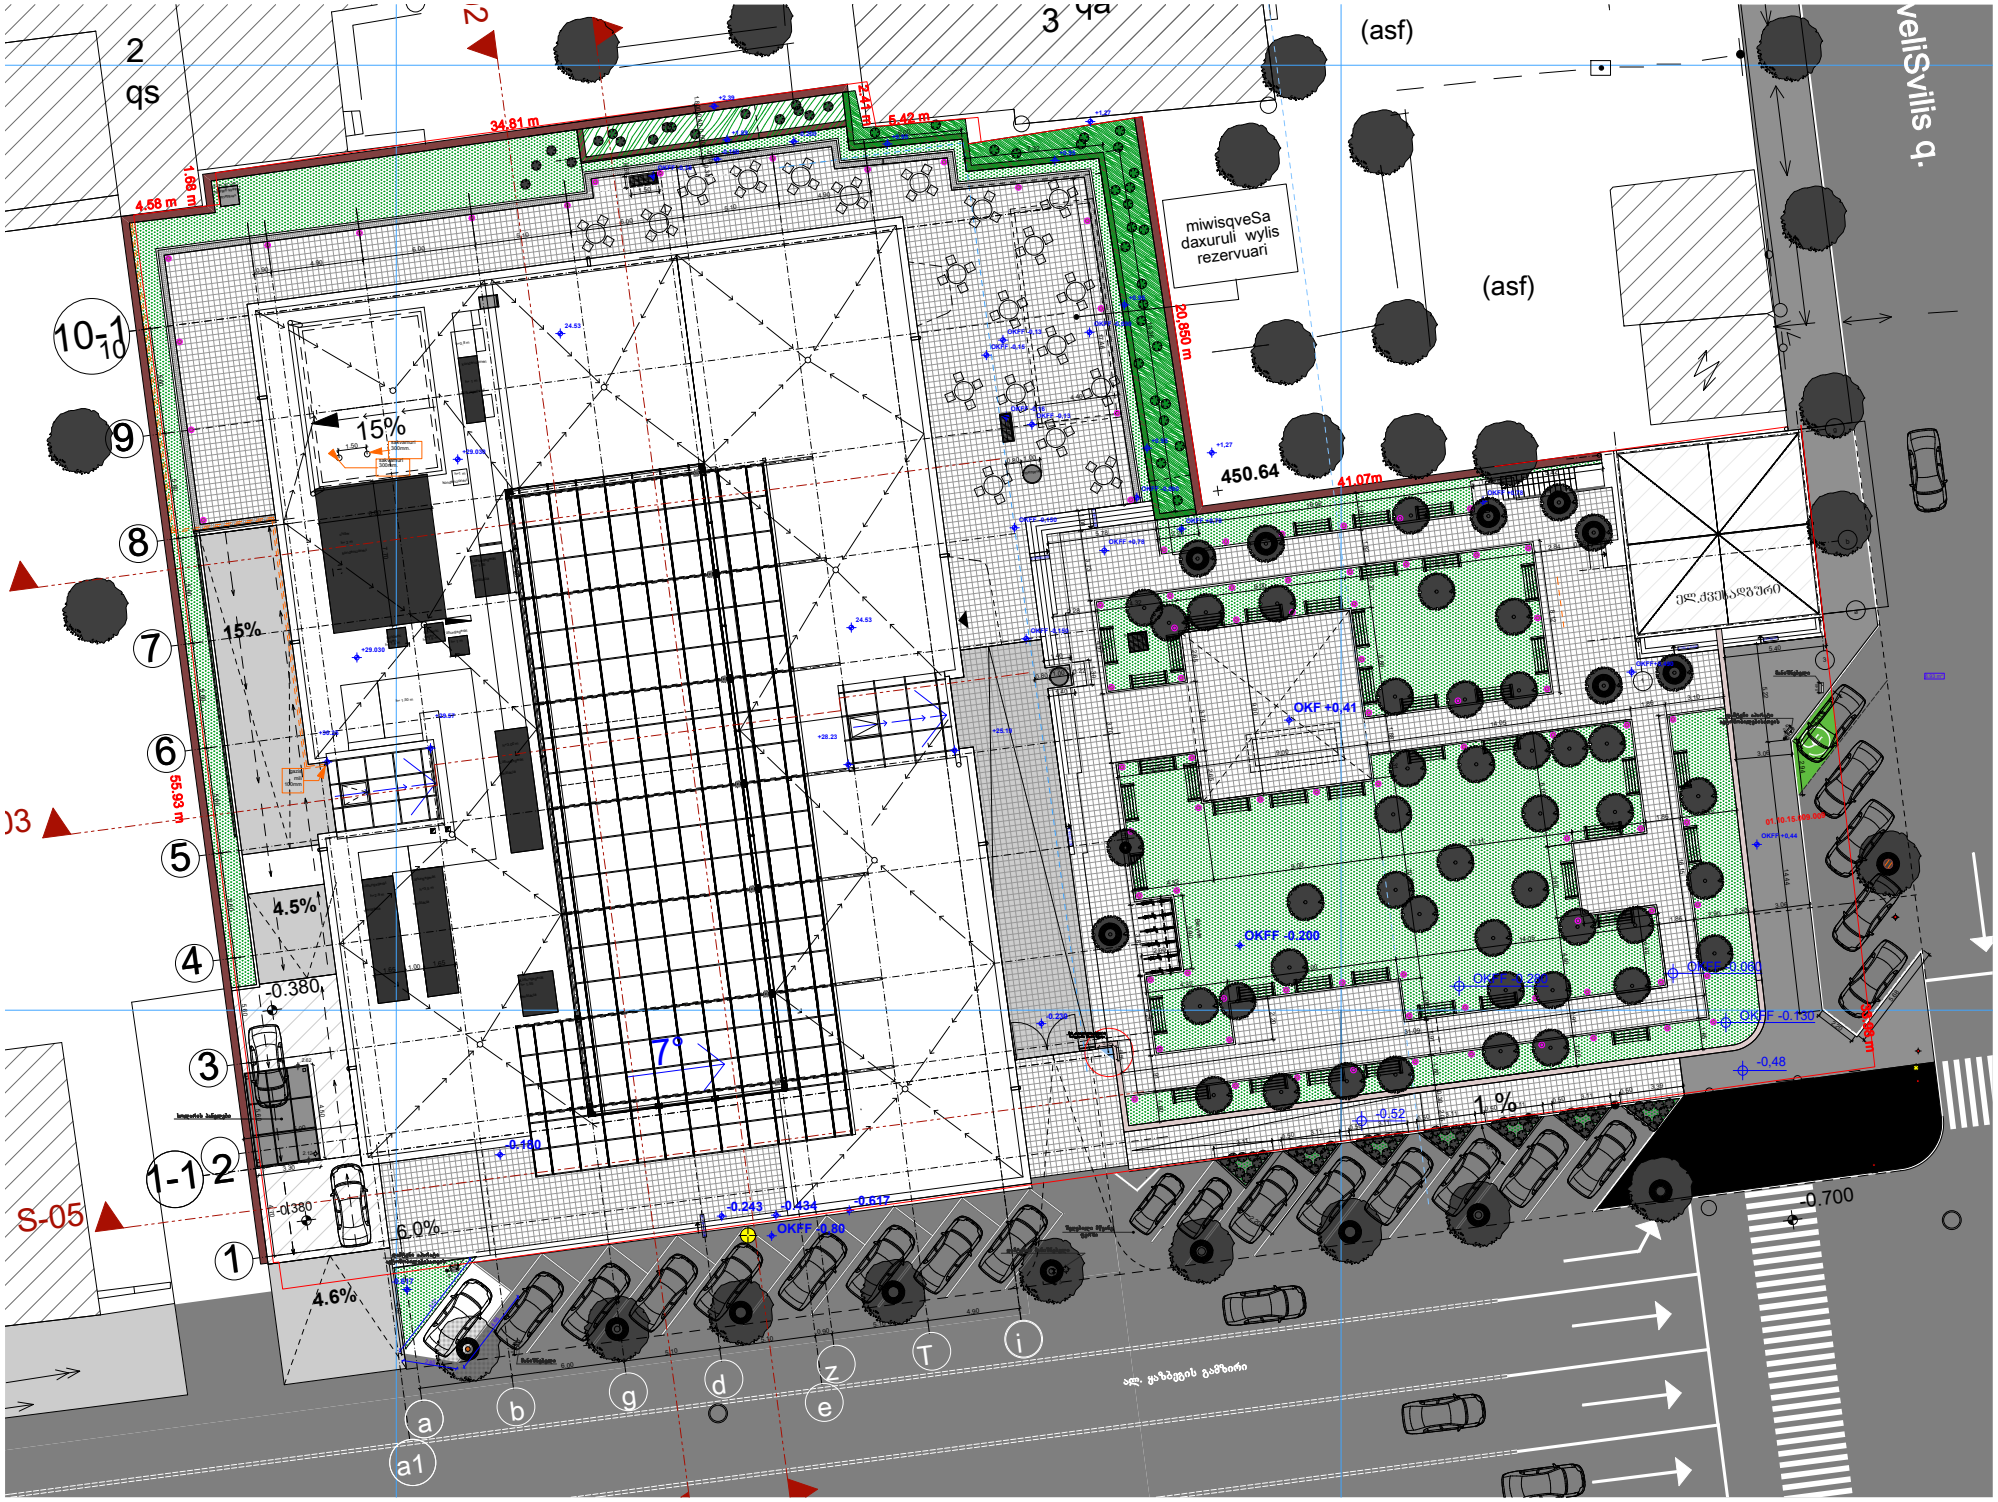
2
qs
(asf)
miwisqveSa
daxuruli wylis
rezervuari
(asf)
veliSvilis q.
34.81 m
5.42 m
4.58 m
1.68 m
20.950 m
450.64
41.07m
15%
15%
4.5%
6.0%
4.6%
7°
1 %
55.93 m
OKF +0.41
OKFF -0.200
OKFF -0.130
OKFF -0.80
-0.380
-0.380
-0.700
-0.48
-0.52
-0.243
-0.434
-0.617
0.180
10-1
10
9
8
7
6
5
4
3
2
1
1-1
S-05
a
a1
b
g
d
z
e
T
i

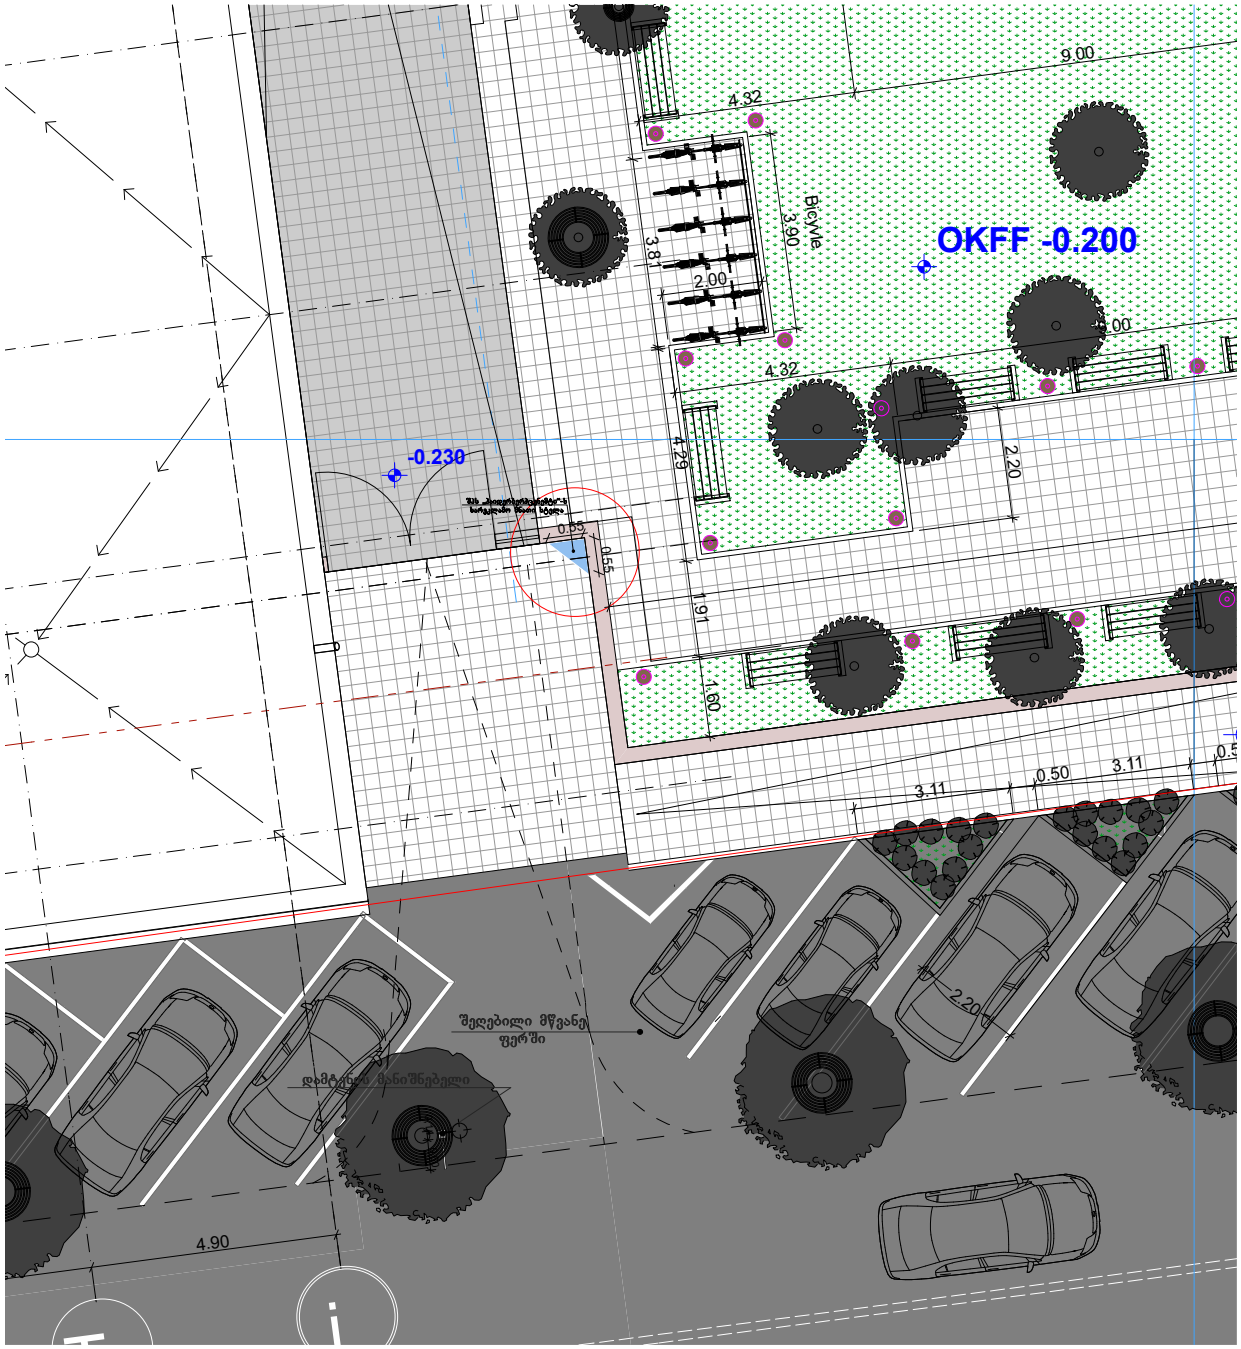
OKFF -0.200
-0.230
Bicyvle
9.00
4.32
3.90
3.81
2.00
4.32
4.29
2.20
1.91
1.60
0.55
0.55
3.11
0.50
3.11
2.20
4.90
შეღებილი მწვანე
ფერში

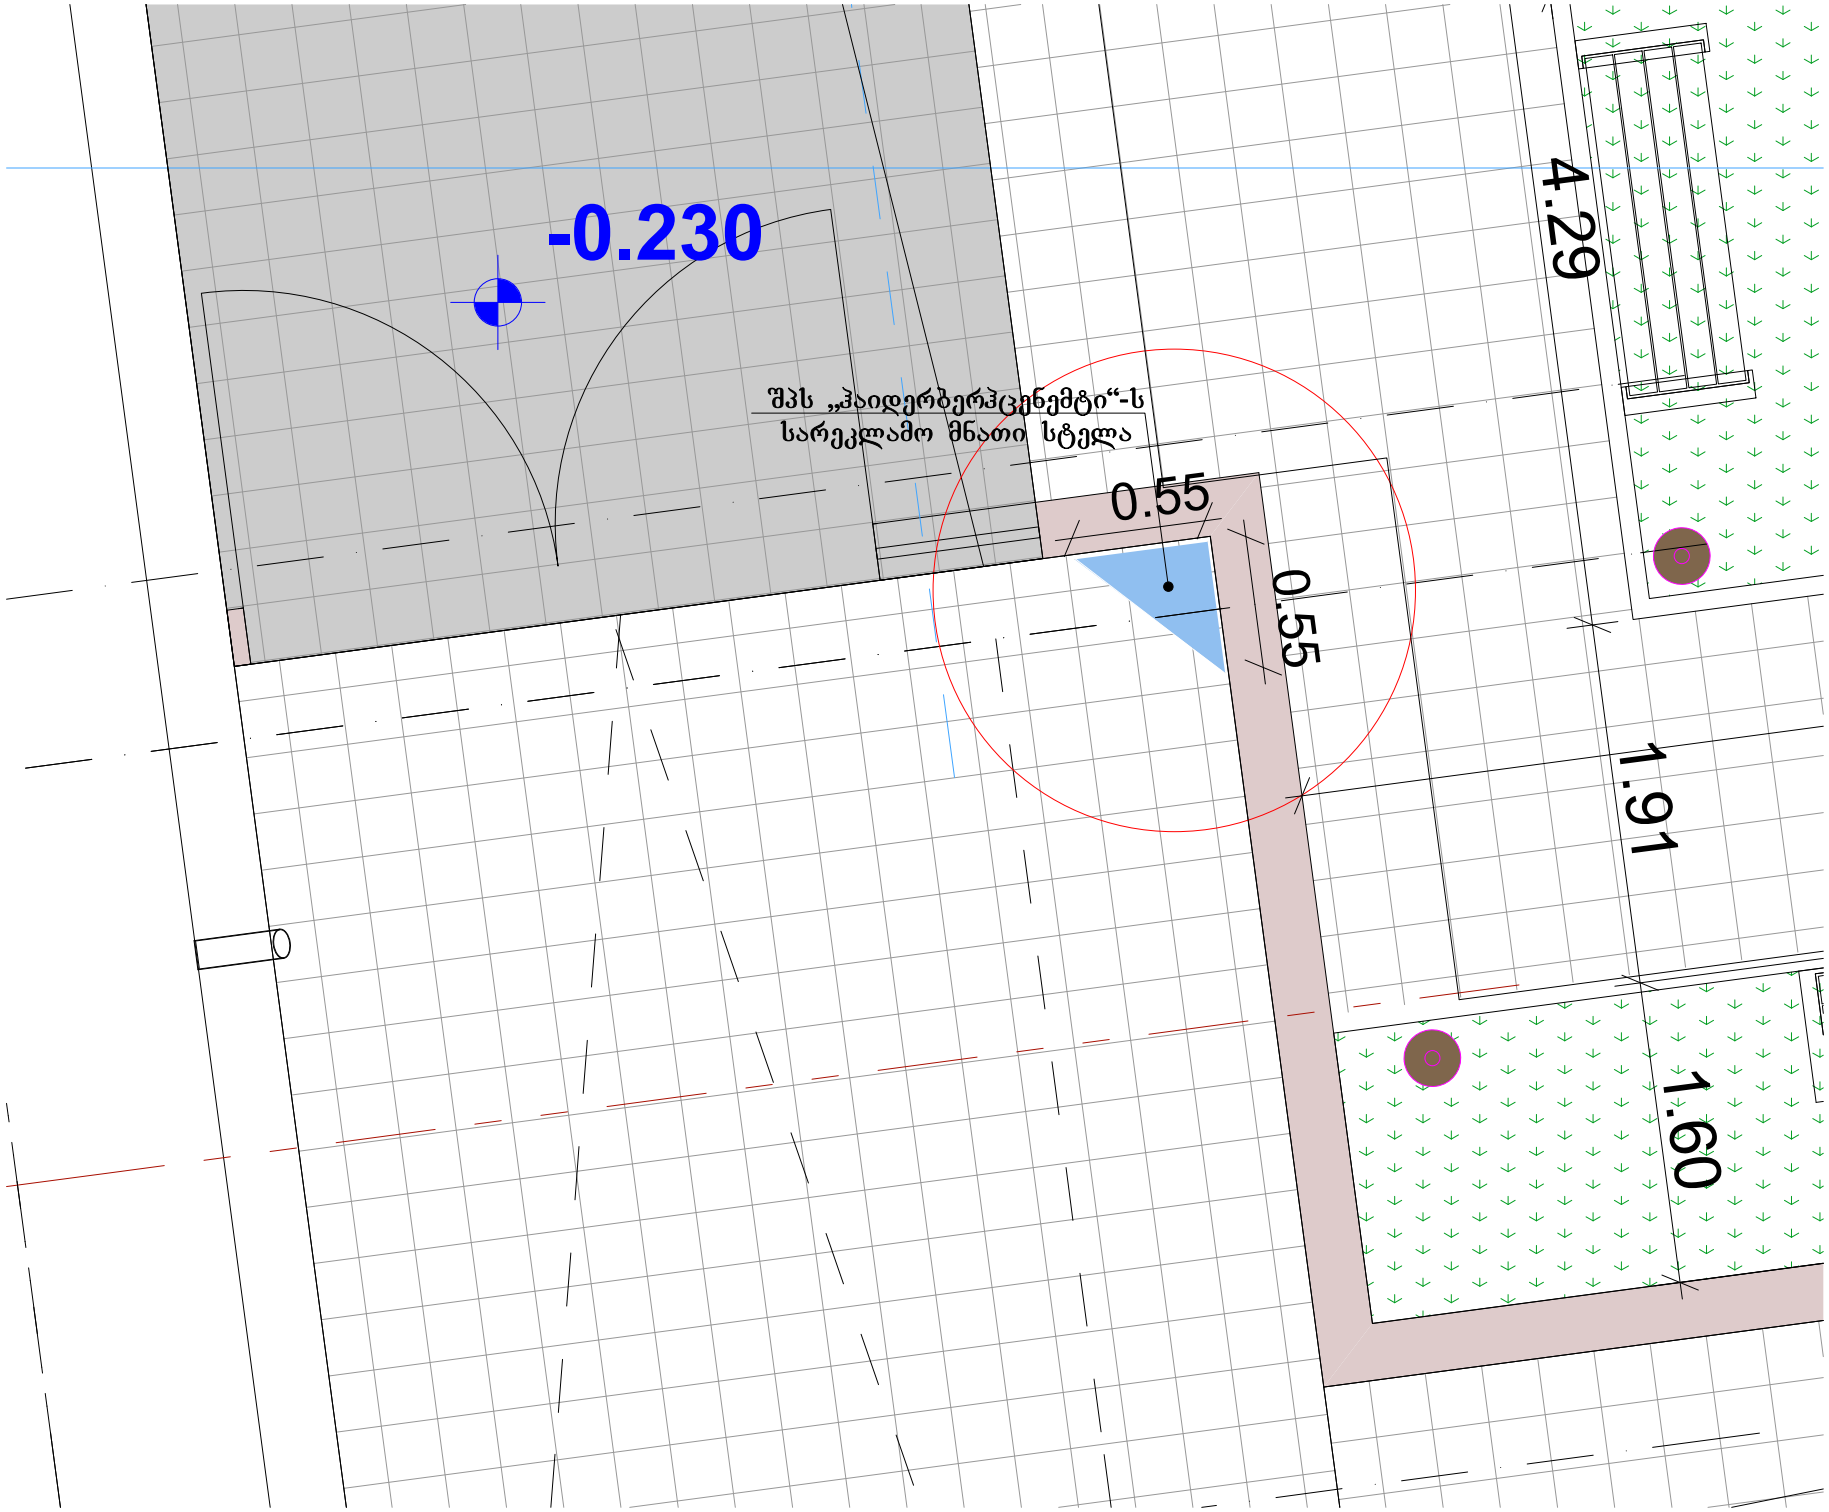
-0.230
შპს „ჰაიდერბერჰცემენტი“-ს
სარეკლამო მნათი სტელა
0.55
0.55
4.29
1.91
1.60