
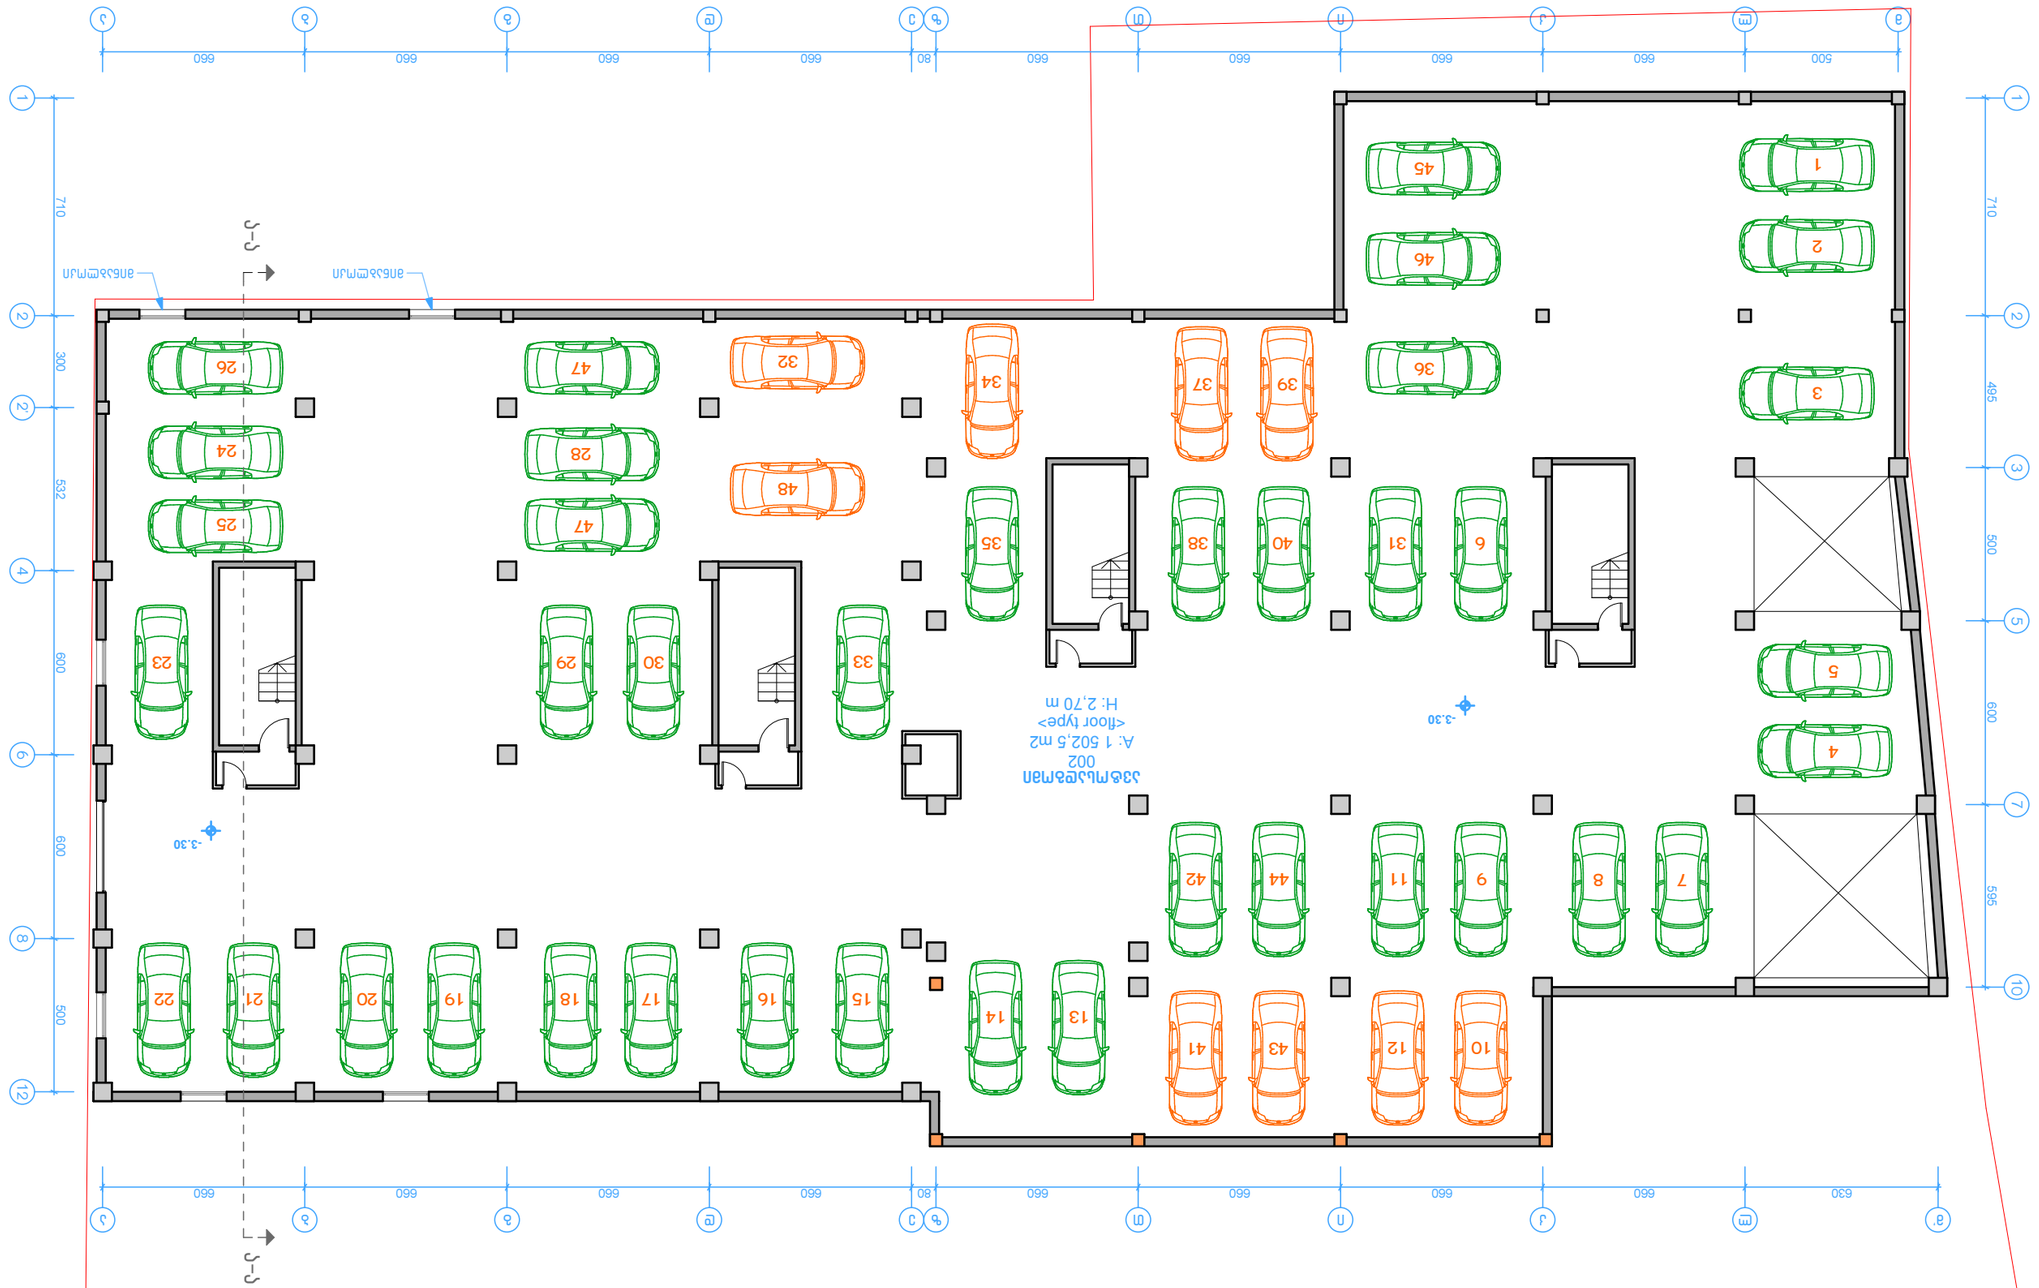

I სართულის გეგმა -0.45 ნიშნულზე

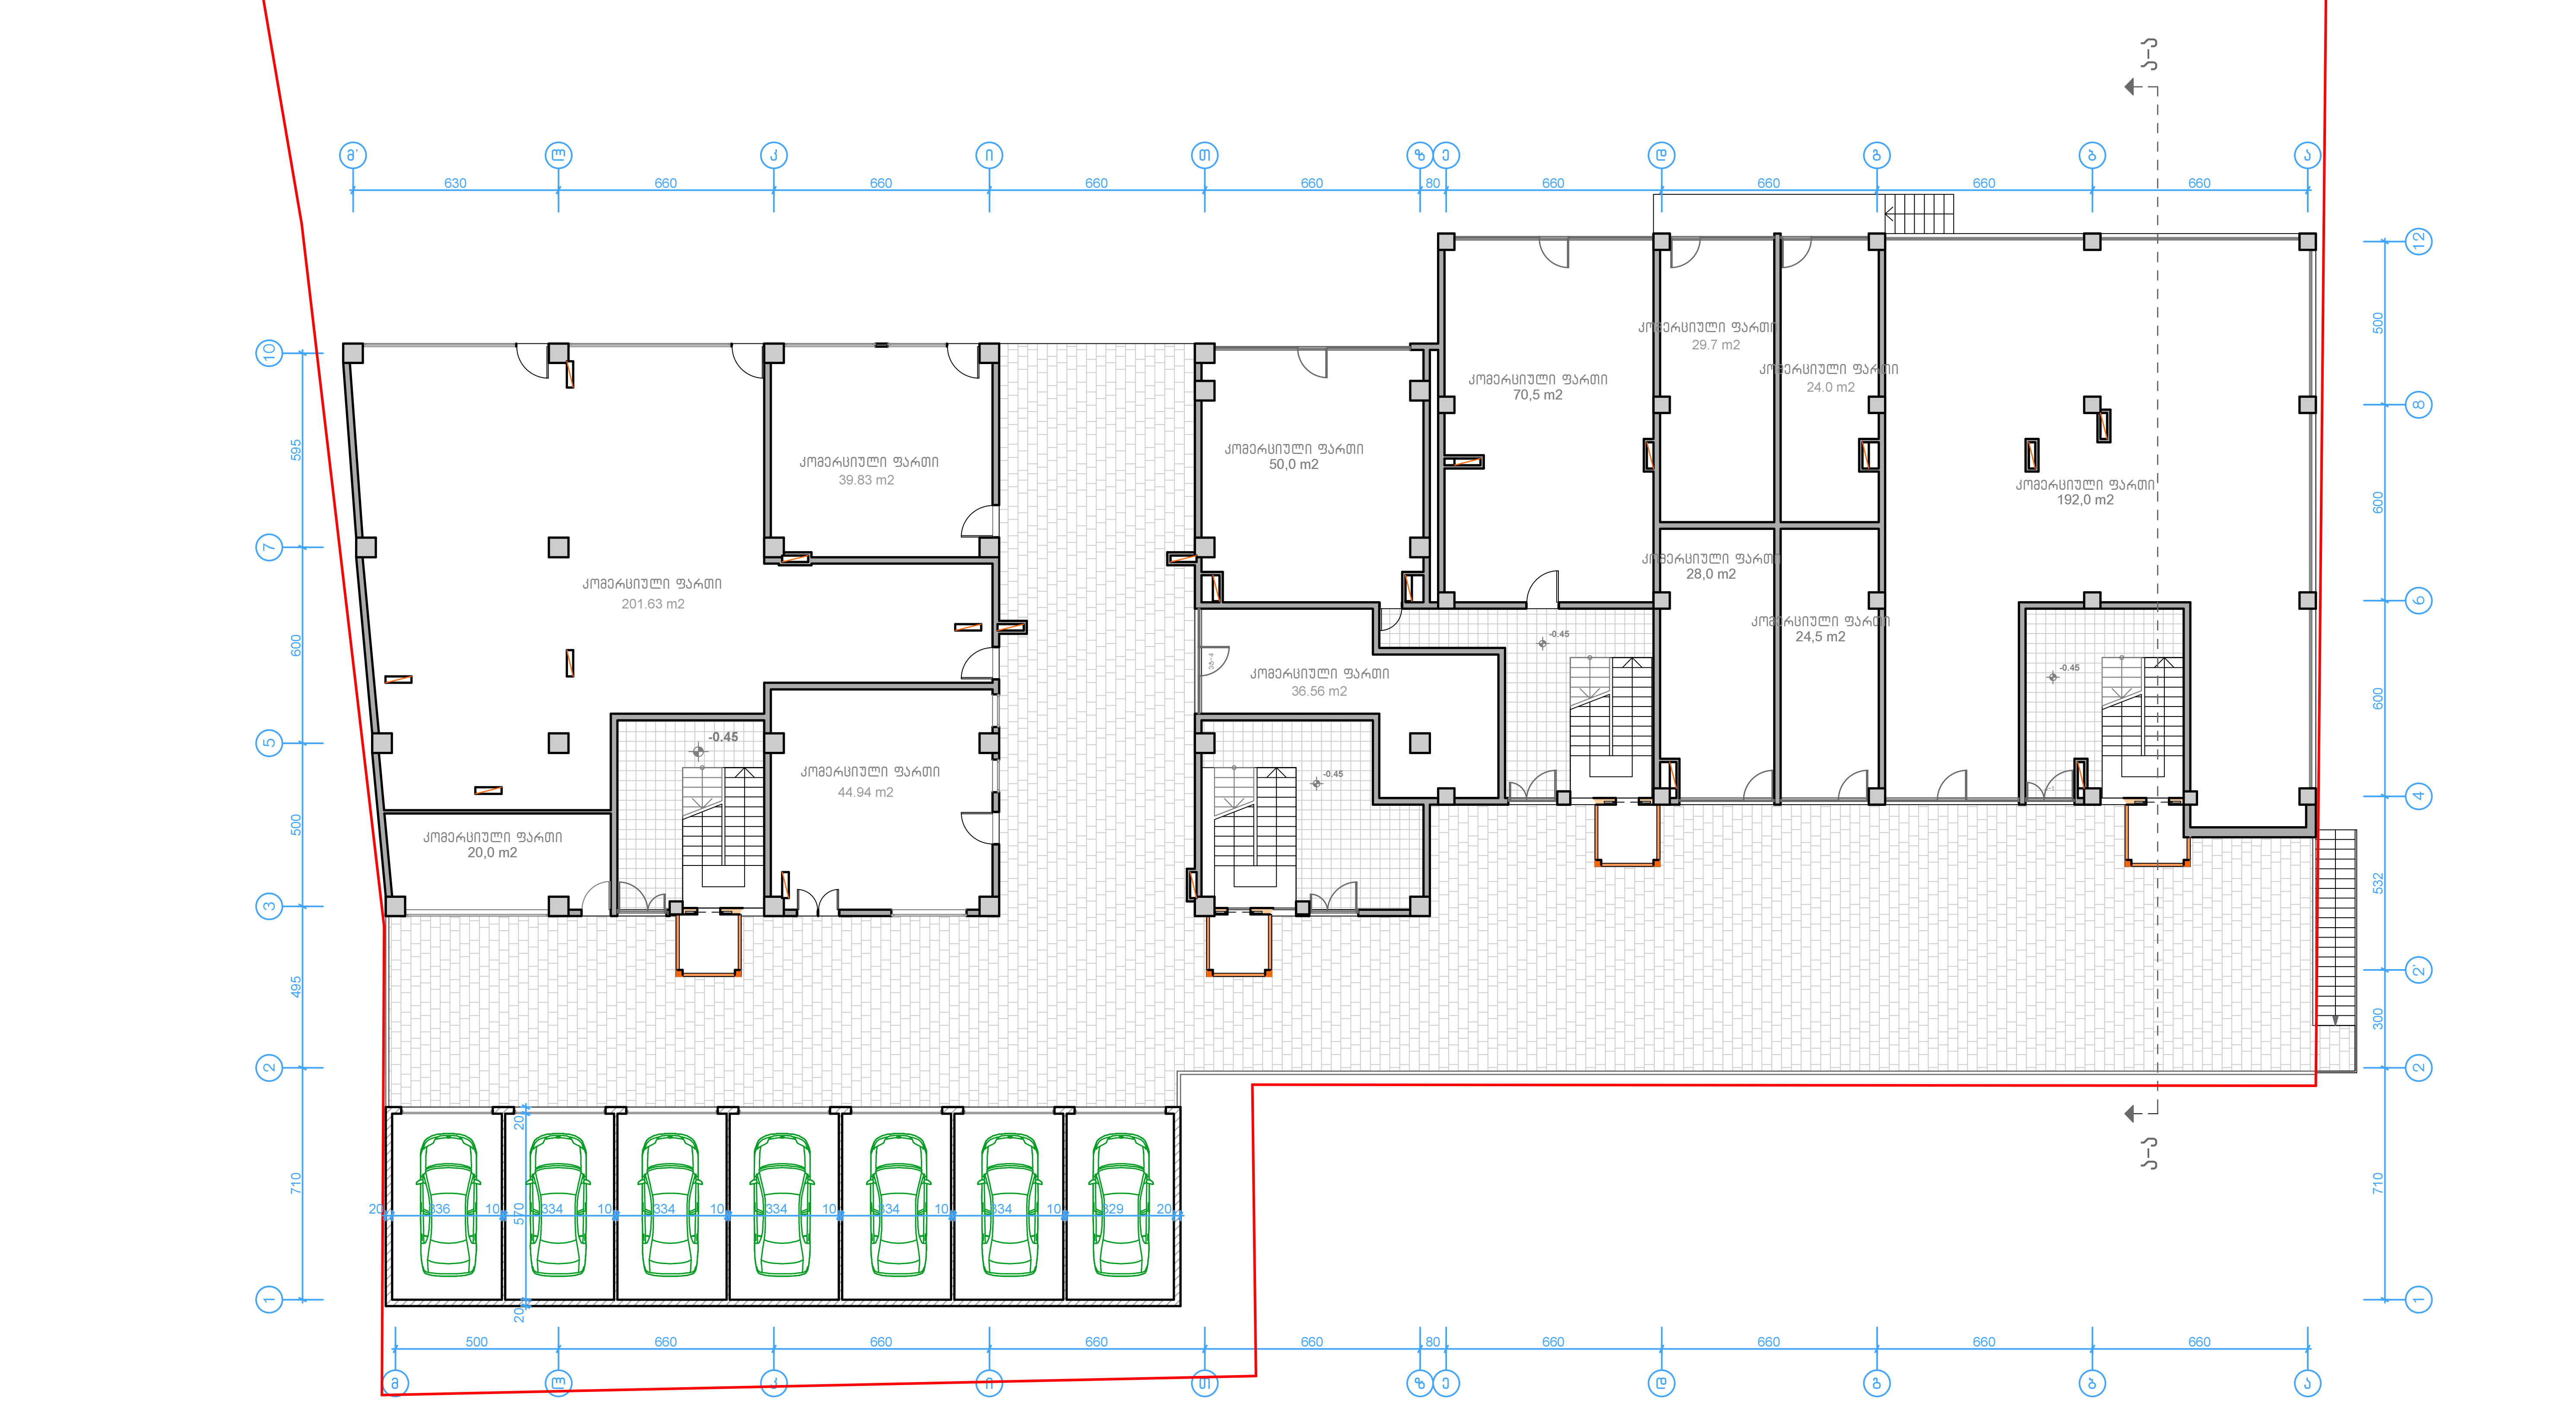

შ.პ.ს. "კიდ" არქიტექტურა			შერეული ტიპის ნაგებობა ნუცუბიძის ქუჩა № 127-ში		
დირექტორი		შავიშვილი	არქიტექტურული ნაწილი		სტადია ტპ
პრ.მთ.არქიტ.		კლდიაშვილი			
პრ.ავტორი		მირიანაშვილი	I სართული (კორექტირებული)		
დაამუშავა		მგალობლიშვილი	ბლოკი A		ფურც. № ას 3¹
შეამოწმა		კლდიაშვილი	მასშტაბი 1:200	ინვ. №	ფურცლები 29







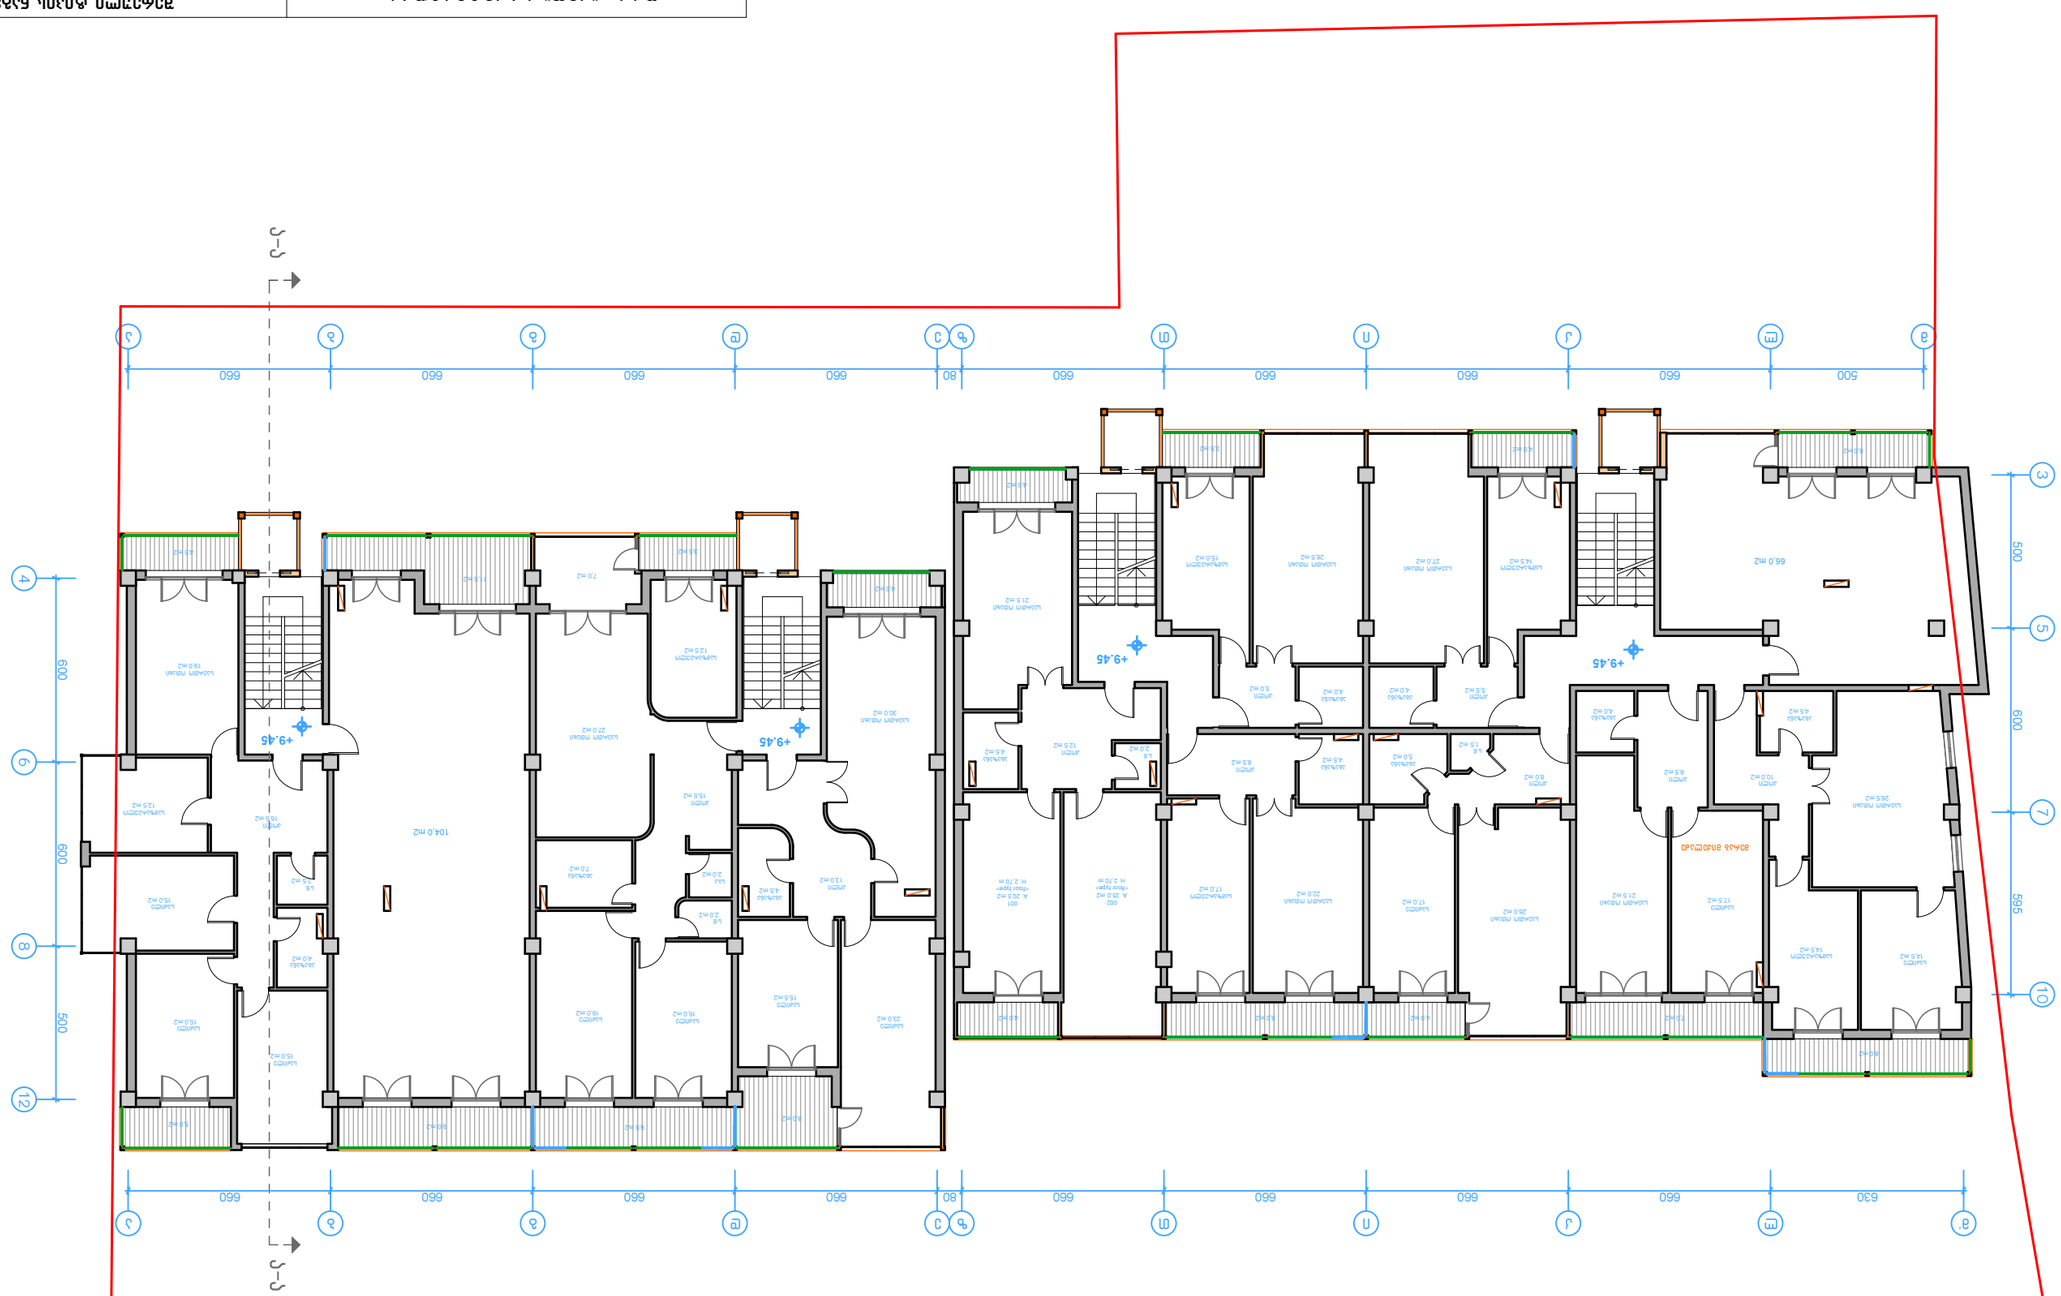
1-1
2-2
+9.45
104.0 m2

V სართულის გეგმა 12.75 ნიშნულზე

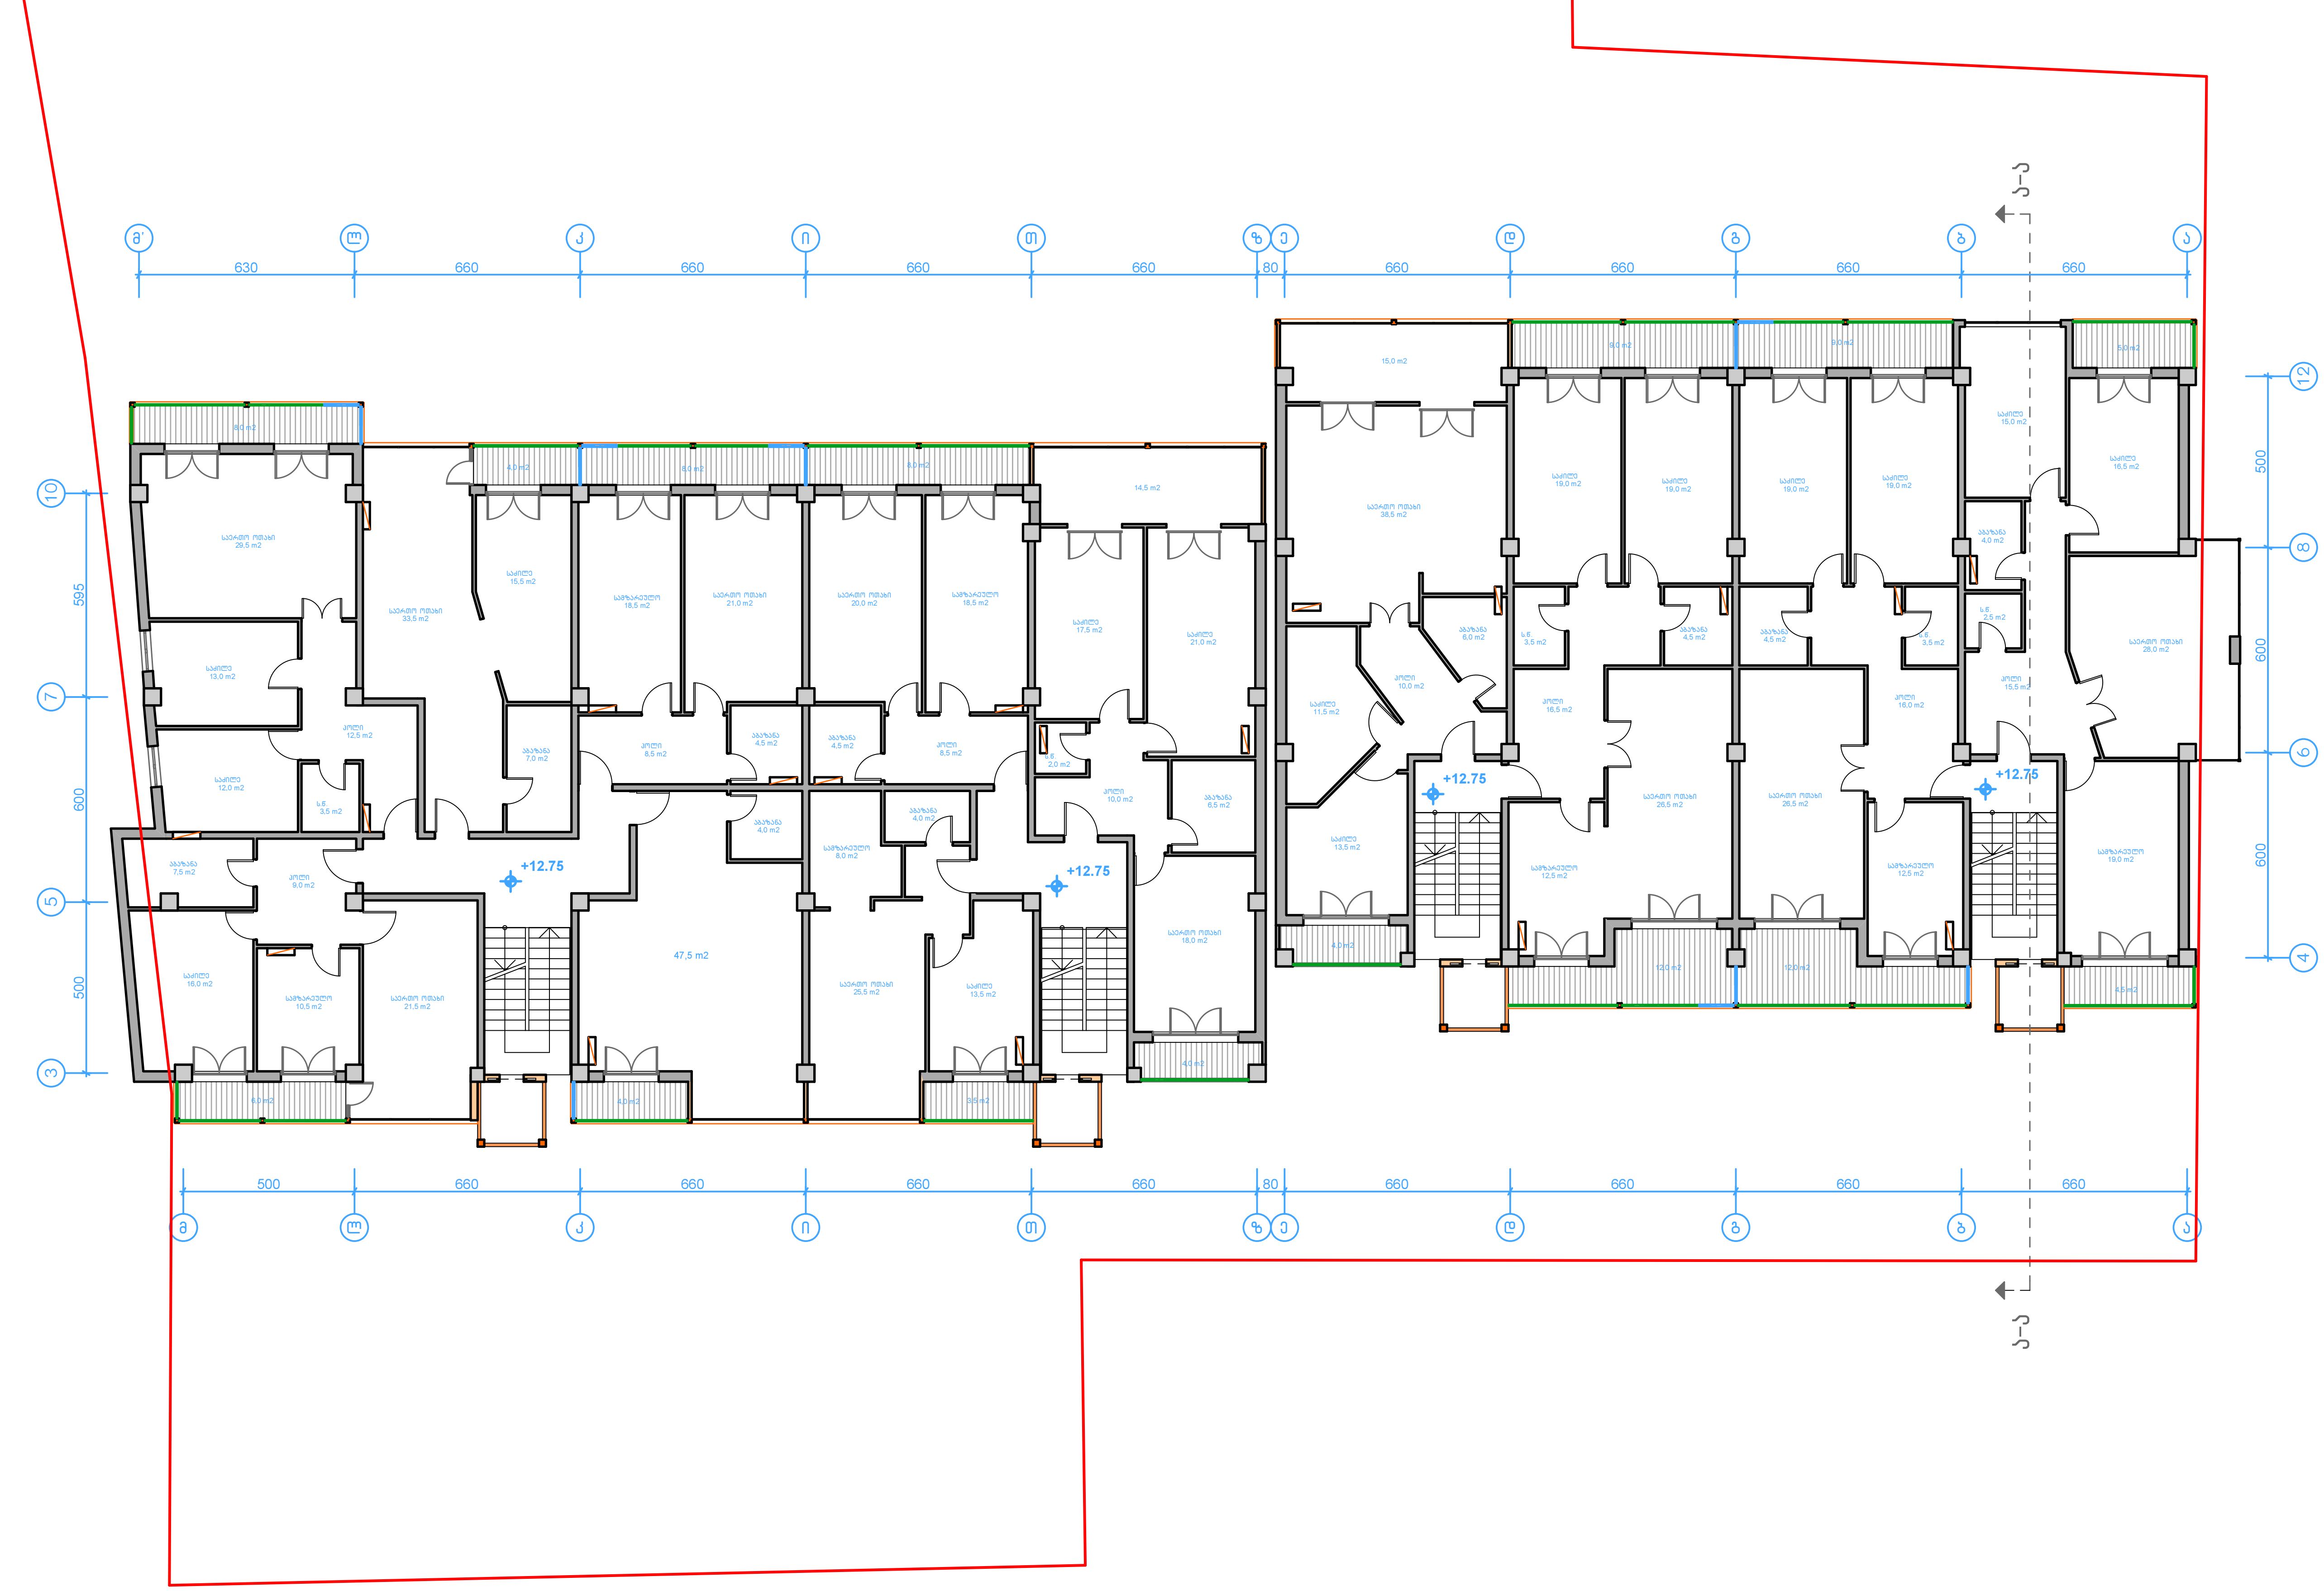

შ.პ.ს. "კიდ" არქიტექტურა			შერეული ტიპის ნაგებობა ნუცუბიძის ქუჩა № 127-ში	
დირექტორი		შავიშვილი	არქიტექტურული ნაწილი	სტადია ტპ
პრ.მთ.არქიტ.		კლდიაშვილი		
პრ.ავტორი		მირიანაშვილი	V სართული	
დაამუშავა		მგალობლიშვილი	ბლოკი A	ფურც. № ას 7
შეამოწმა		კლდიაშვილი	მასშტაბი 1:200 ინვ. №	ფურცლები 29

VI სართულის გეგმა 16.05 ნიშნულზე

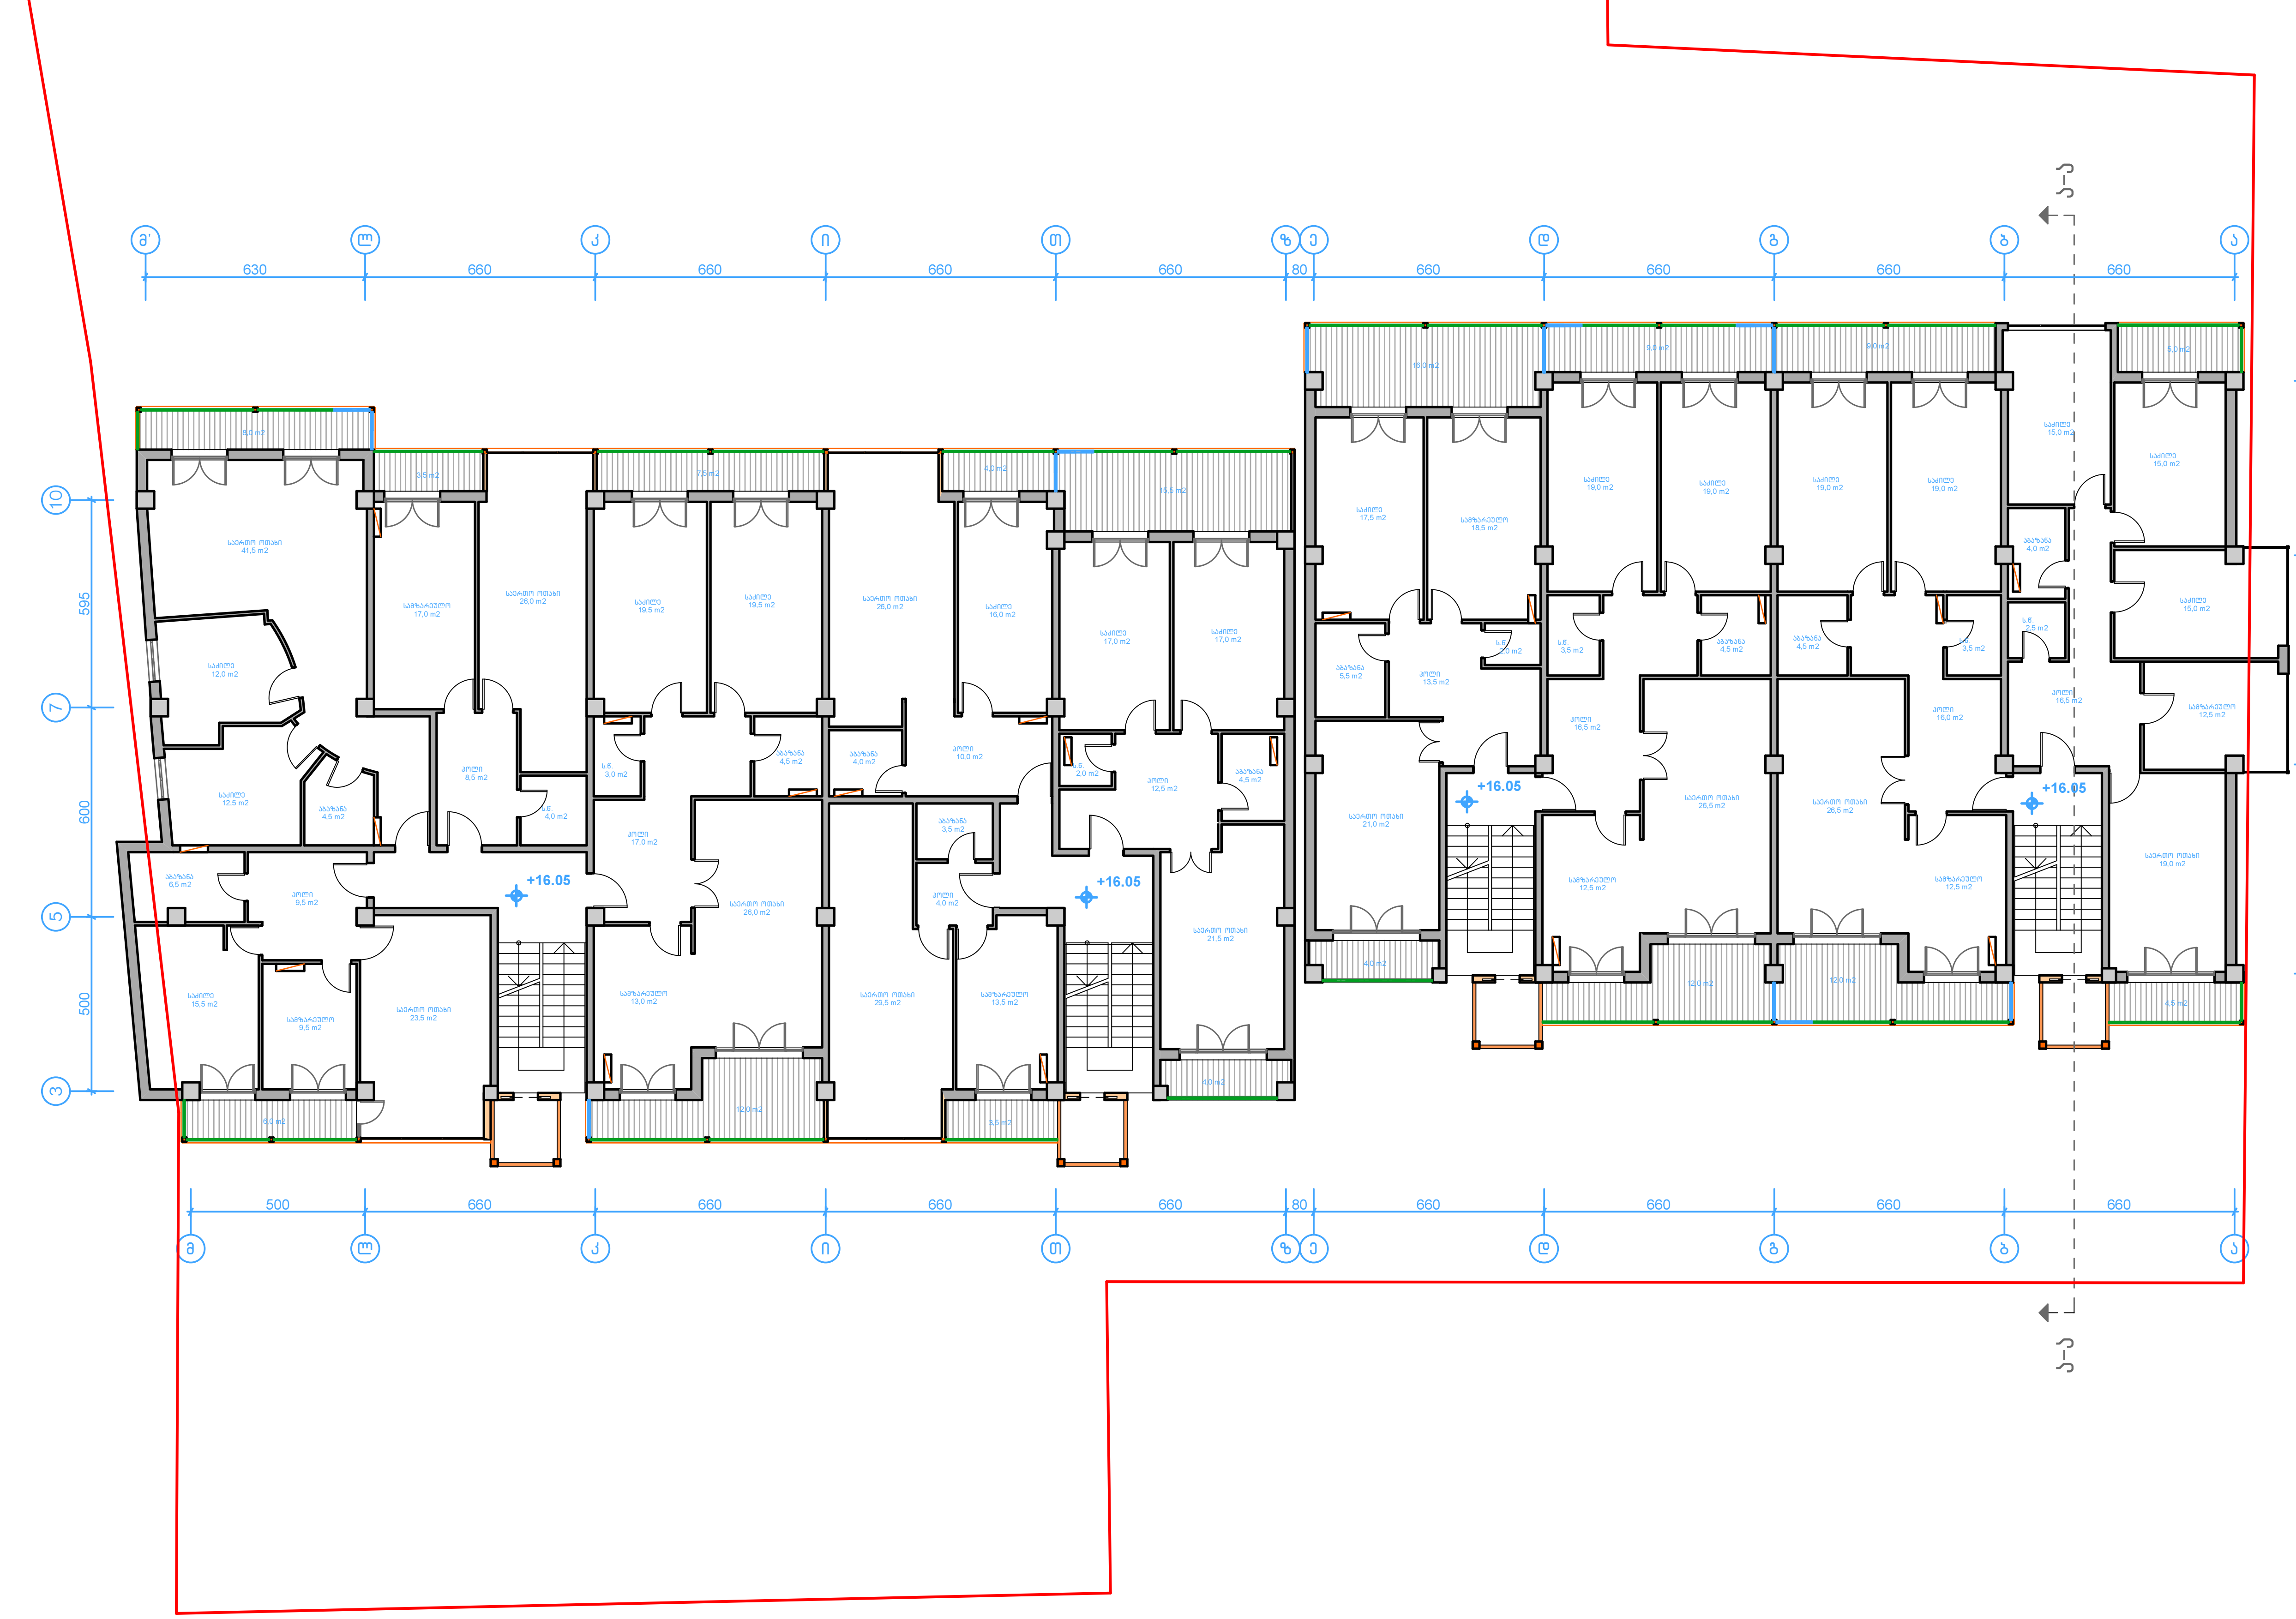

შ.პ.ს. "კიდ" არქიტექტურა			შერეული ტიპის ნაგებობა ნუცუბიძის ქუჩა № 127-ში		
დირექტორი		შავიშვილი	არქიტექტურული ნაწილი		სტადია ტპ
პრ.მთ.არქიტ.		კლდიაშვილი			
პრ.ავტორი		მირიანაშვილი	VI სართული		
დაამუშავა		მგალობლიშვილი	ბლოკი A		ფურც. № ას 8
შეამოწმა		კლდიაშვილი	მასშტაბი 1:200	ინვ. №	ფურცლები 29




X სართულის გეგმა 29.25 ნიშნულზე

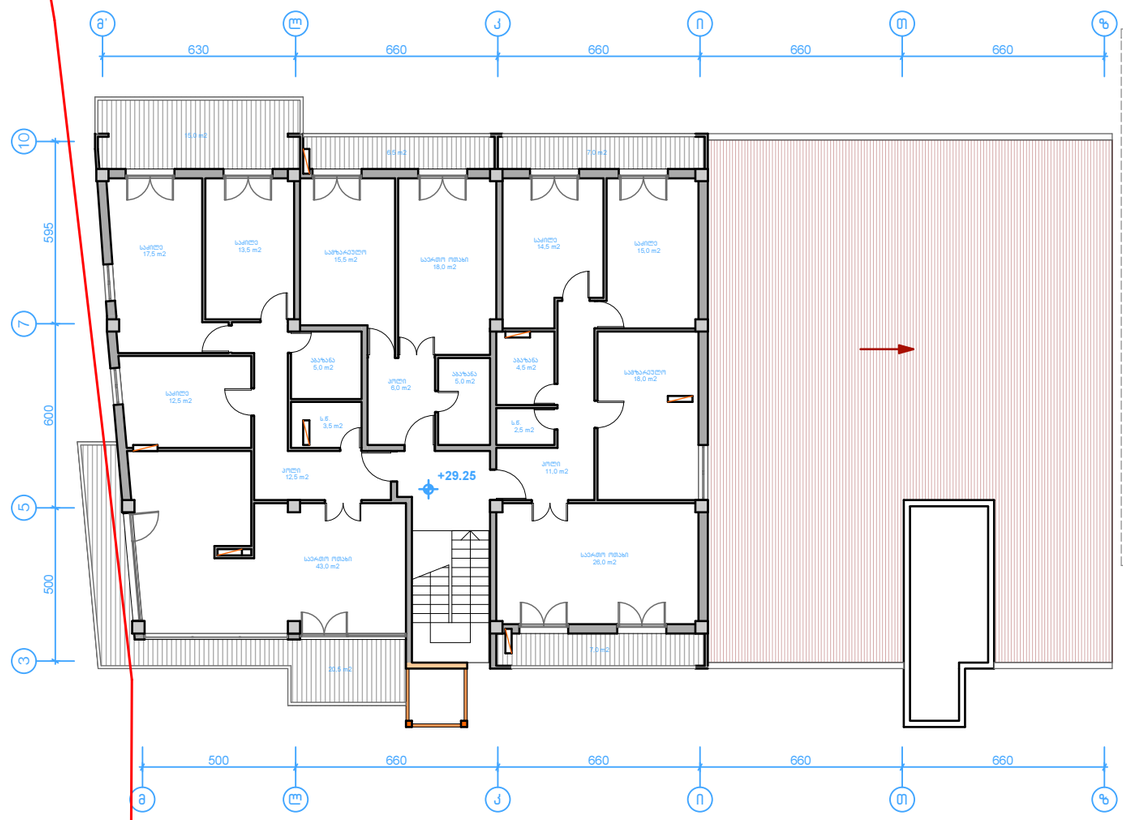

შ.პ.ს. "კიდ" არქიტექტურა			შერეული ტიპის ნაგებობა ნუცუბიძის ქუჩა № 127-ში		
დირექტორი		შავიშვილი	არქიტექტურული ნაწილი		სტადია ტპ
პრ.მთ.არქიტ.		კლდიაშვილი			
პრ.ავტორი		მირიანაშვილი	X სართული		
დაამუშავა		მგალობლიშვილი	ბლოკი A		ფურც. № ას 12
შეამოწმა		კლდიაშვილი	მასშტაბი 1:200	ინვ. №	ფურცლები 29


ავტოსადგომის გეგმა -3.30 ნიშნულზე

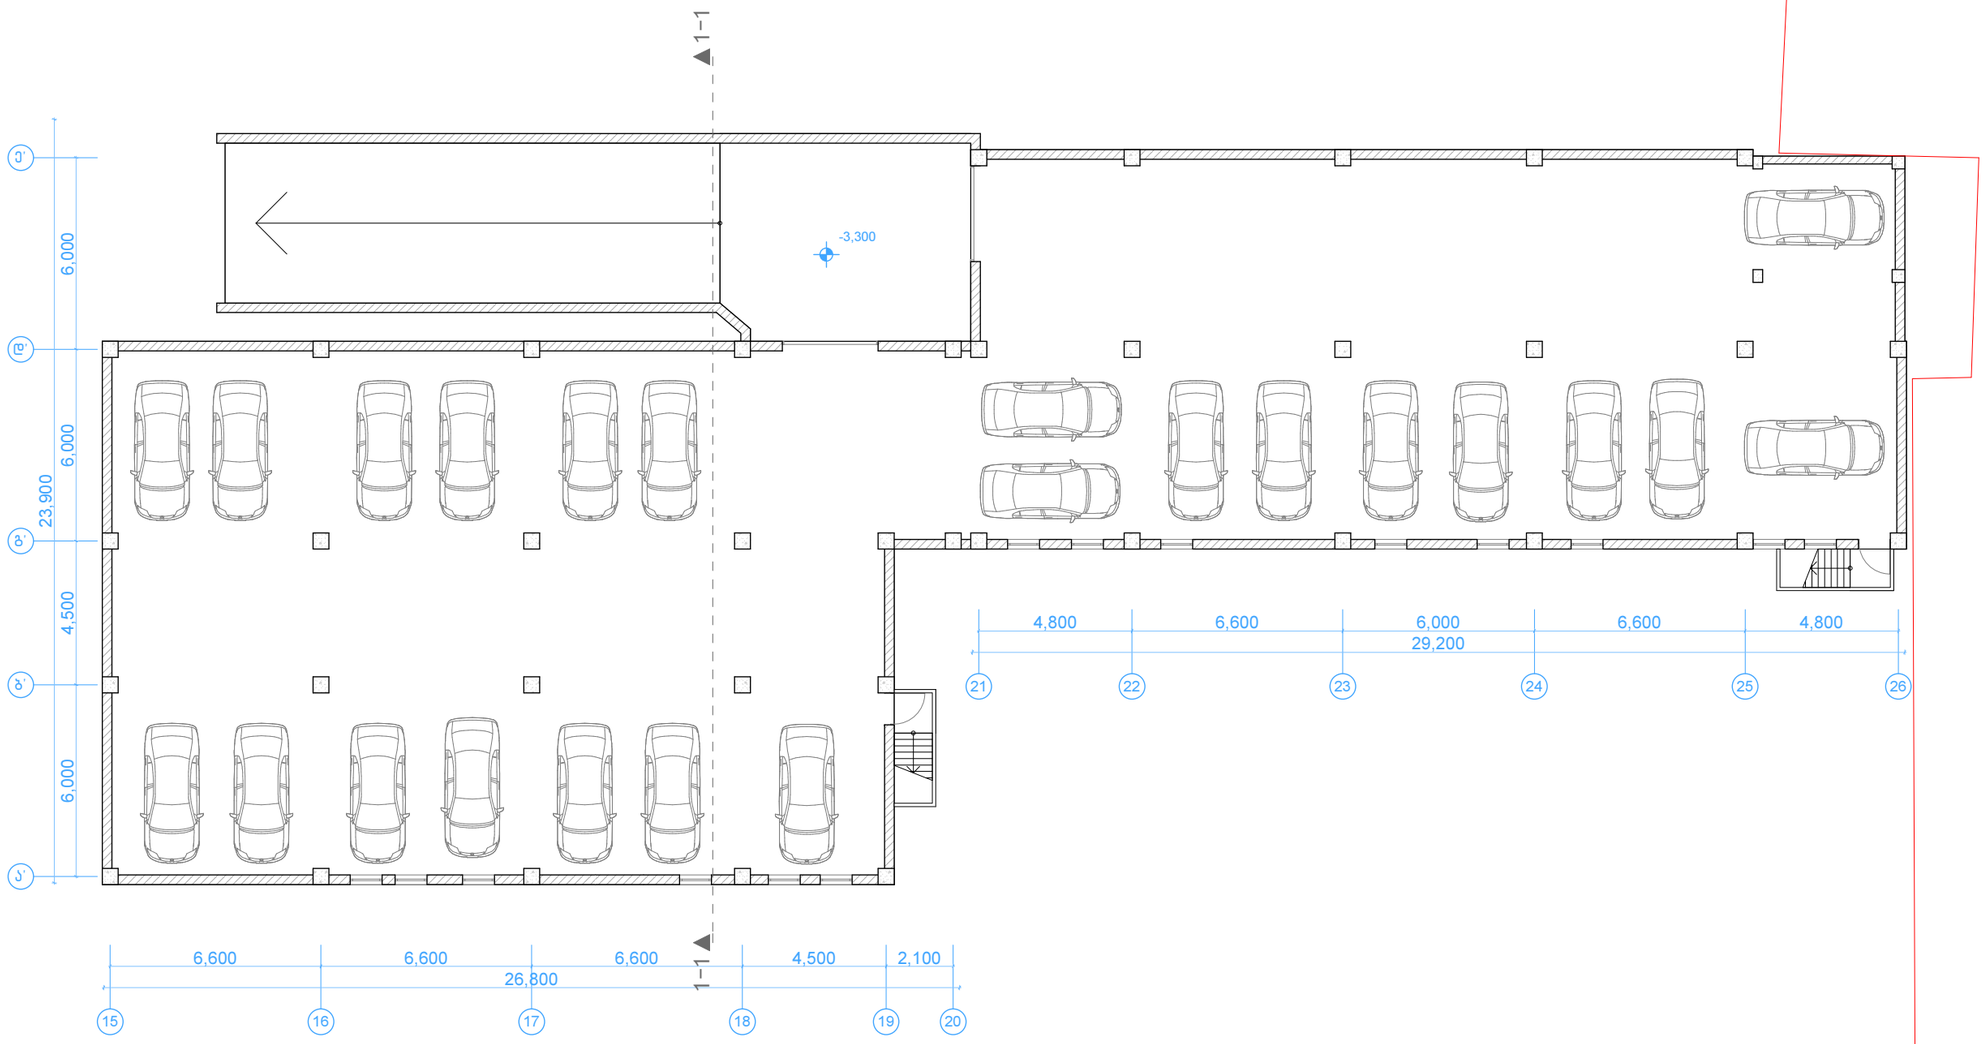

შ.პ.ს. "კიდ" არქიტექტურა			შერეული ტიპის ნაგებობა ნუსუბიძის ქუჩა № 127-მი	
დირექტორი		შავიშვილი	არქიტექტურული ნაწილი	სტადია ტპ
პრ.მთ.არქიტ.		კლდიაშვილი		
პრ.ავტორი		მირიანაშვილი	ავტოსადგომის გეგმა -3.30 ნიშნულზე	
დაამუშავა		მგალობლიშვილი	ბლოკი B	ფურც. № ას- 19
შეამოწმა		კლდიაშვილი	მასშტაბი 1:200 / ინვ. №	ფურცლები 29













2 სართული გეგმა 3.30 ნიშნულზე

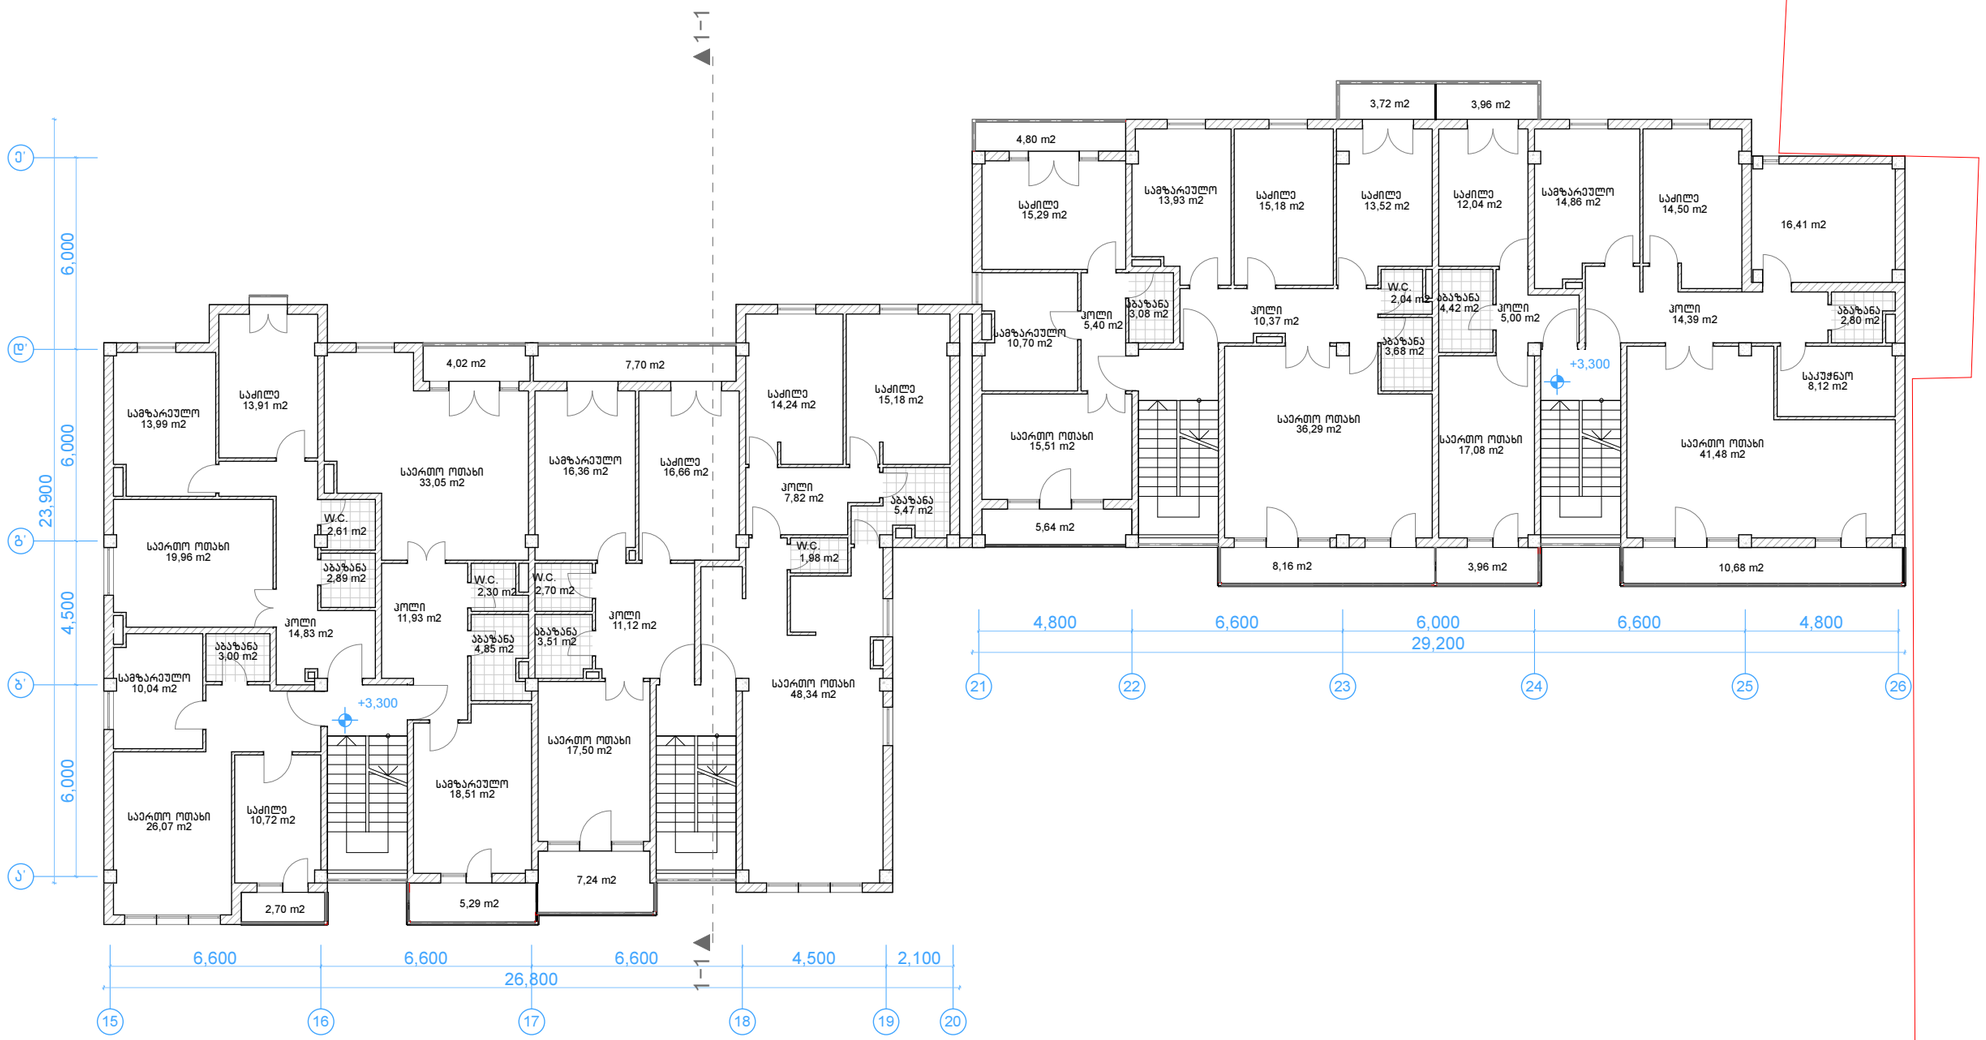

შ.პ.ს. "კიდ" არქიტექტურა			შერეული ტიპის ნაგებობა ნუცუბიძის ქუჩა № 127-ში	
დირექტორი		შავიშვილი	არქიტექტურული ნაწილი	სტადია ტა
პრ.მთ.არქიტ.		კლდიაშვილი		
პრ.ავტორი		მირიანაშვილი	სართ. გეგმა 3.30 ნიშნულზე	
დაამუშავა		მგალობლიშვილი	ბლოკი B	ფურც. № ას- 21
შეამოწმა		კლდიაშვილი	მასშტაბი 1:200	ინვ. № ფურცლები 29

3 სართული გეგმა 6.60 ნიშნულზე

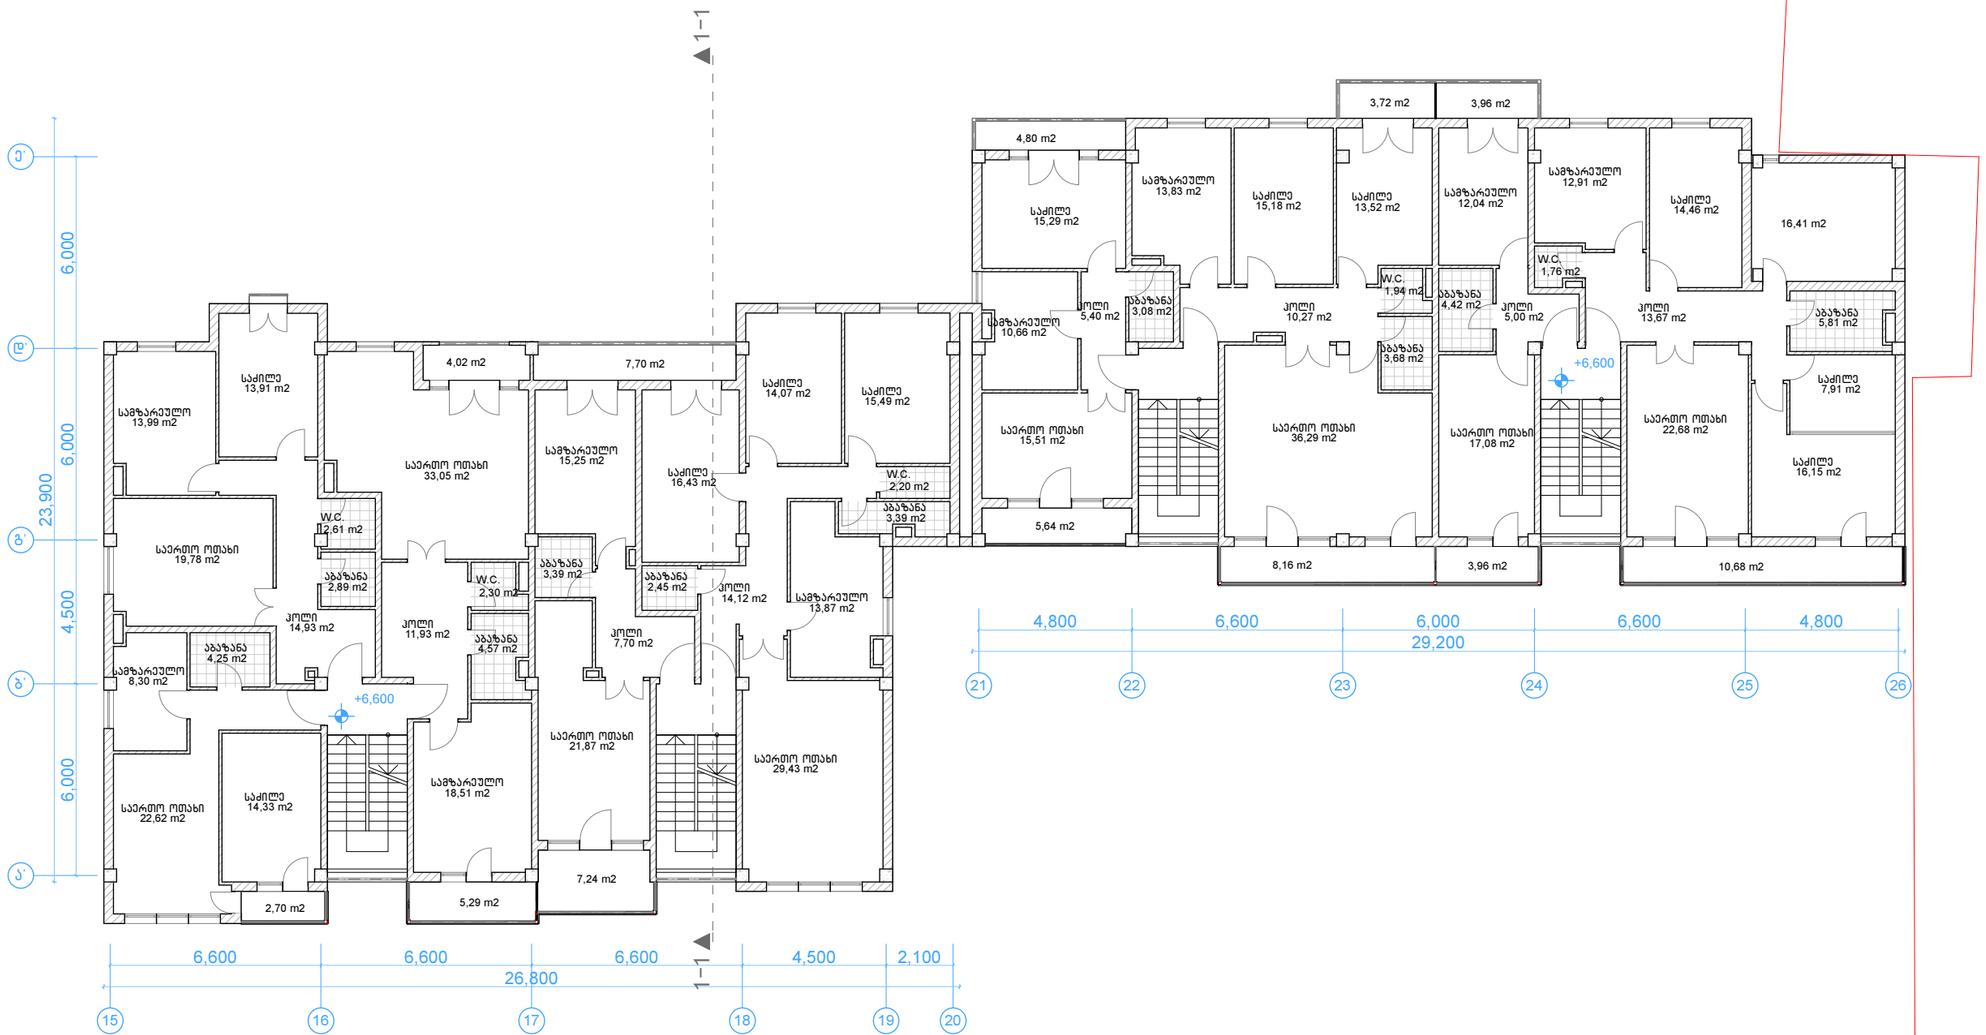

შ.პ.ს. "კიდ" არქიტექტურა			შერეული ტიპის ნაგებობა ნუცუბიძის ქუჩა № 127-მი	
დირექტორი		შავიშვილი	არქიტექტურული ნაწილი	სტადია ტპ
პრ.მთ.არქიტ.		კლდიაშვილი		
პრ.ავტორი		მირიანაშვილი	სართ. გეგმა 6.60 ნიშნულზე	
დაამუშავა		მგალობლიშვილი	ბლოკი B	ფურც. № ას- 22
შეამოწმა		კლდიაშვილი	მასშტაბი 1:200 ინვ. №	ფურცლები 29

4 სართული გეგმა 9.90 ნიშნულზე

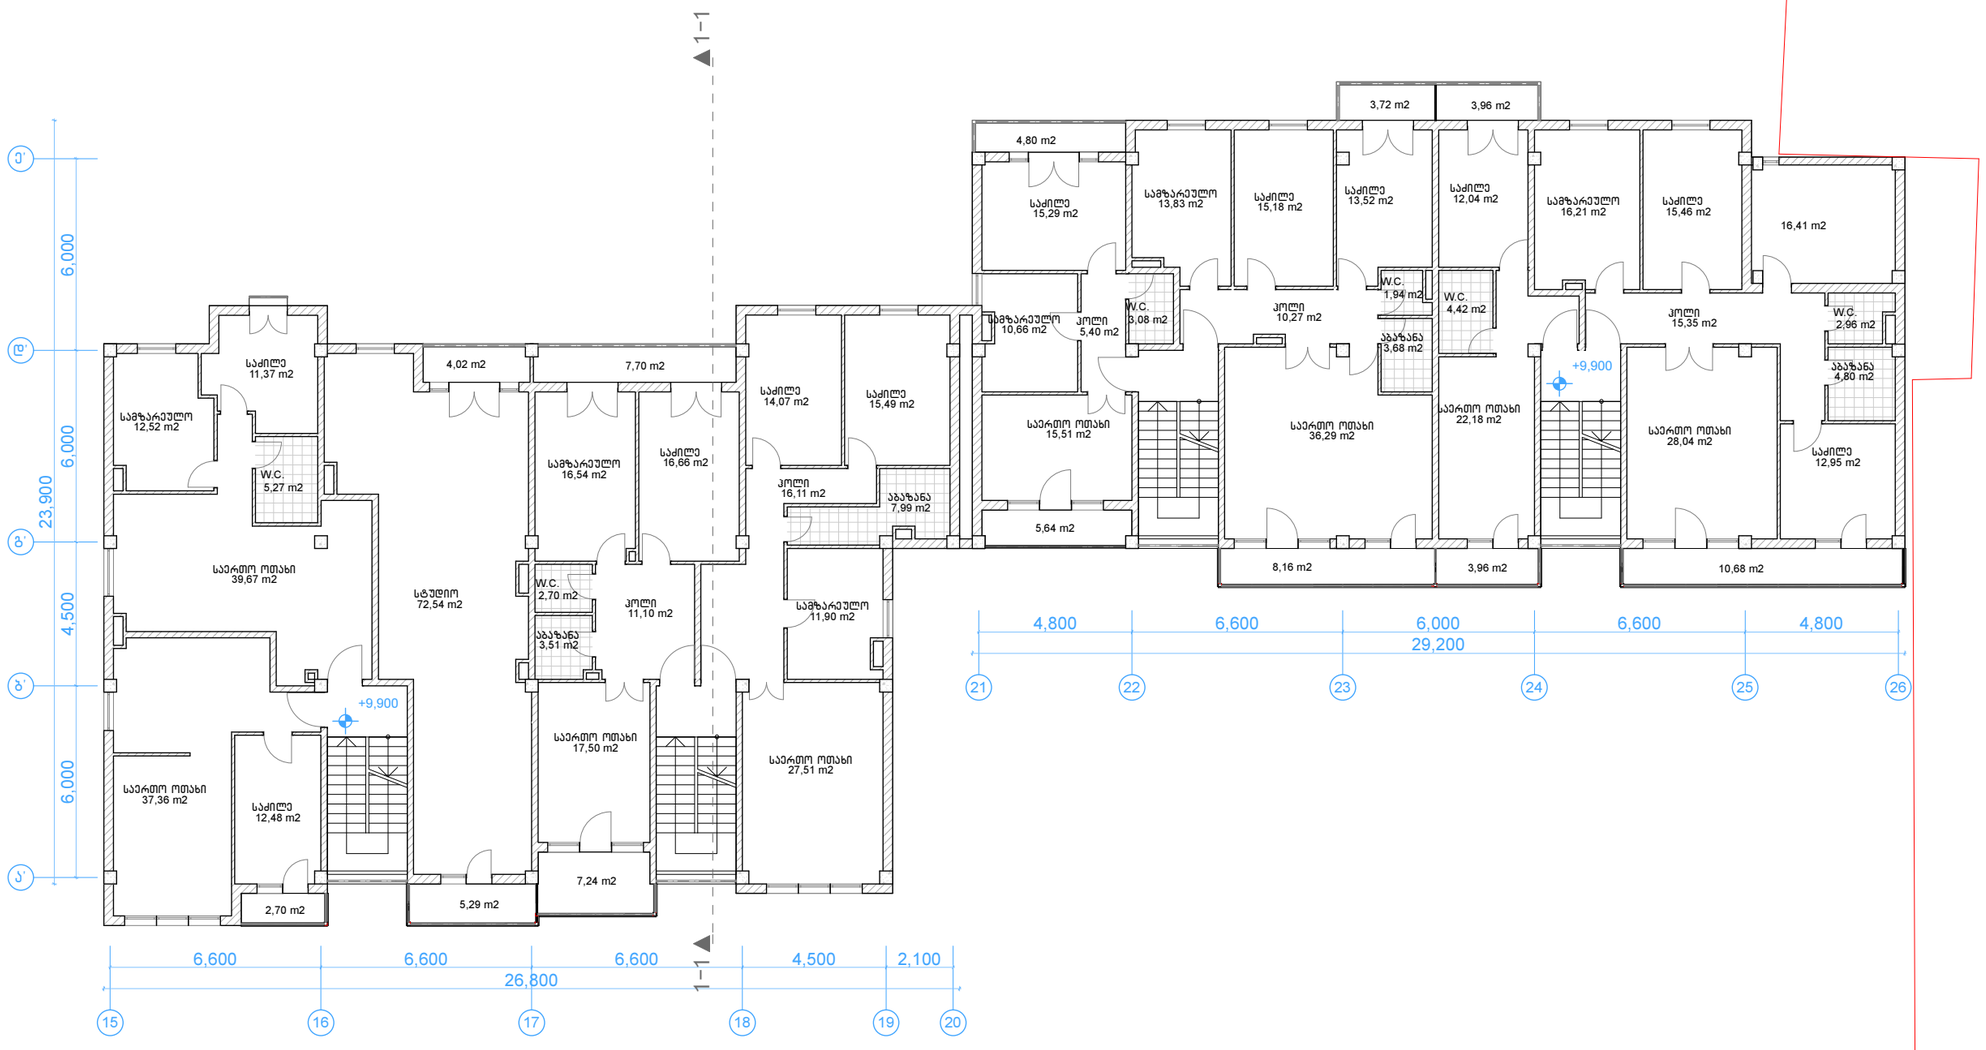

შ.პ.ს. "კიდ" არქიტექტურა			შერეული ტიპის ნაგებობა ნუცუბიძის ქუჩა № 127-ში	
დირექტორი		შავიშვილი	არქიტექტურული ნაწილი	სტადია ტპ
პრ.მთ.არქიტ.		კლდიაშვილი		
პრ.ავტორი		მირიანაშვილი	სართ. გეგმა 9.90 ნიშნულზე	
დაამუშავა		მგალობლიშვილი	ბლოკი B	ფურც. № ას- 23
შეამოწმა		კლდიაშვილი	მასშტაბი 1:200 ინვ. №	ფურცლები 29

5 სართული გეგმა 13.20 ნიშნულზე

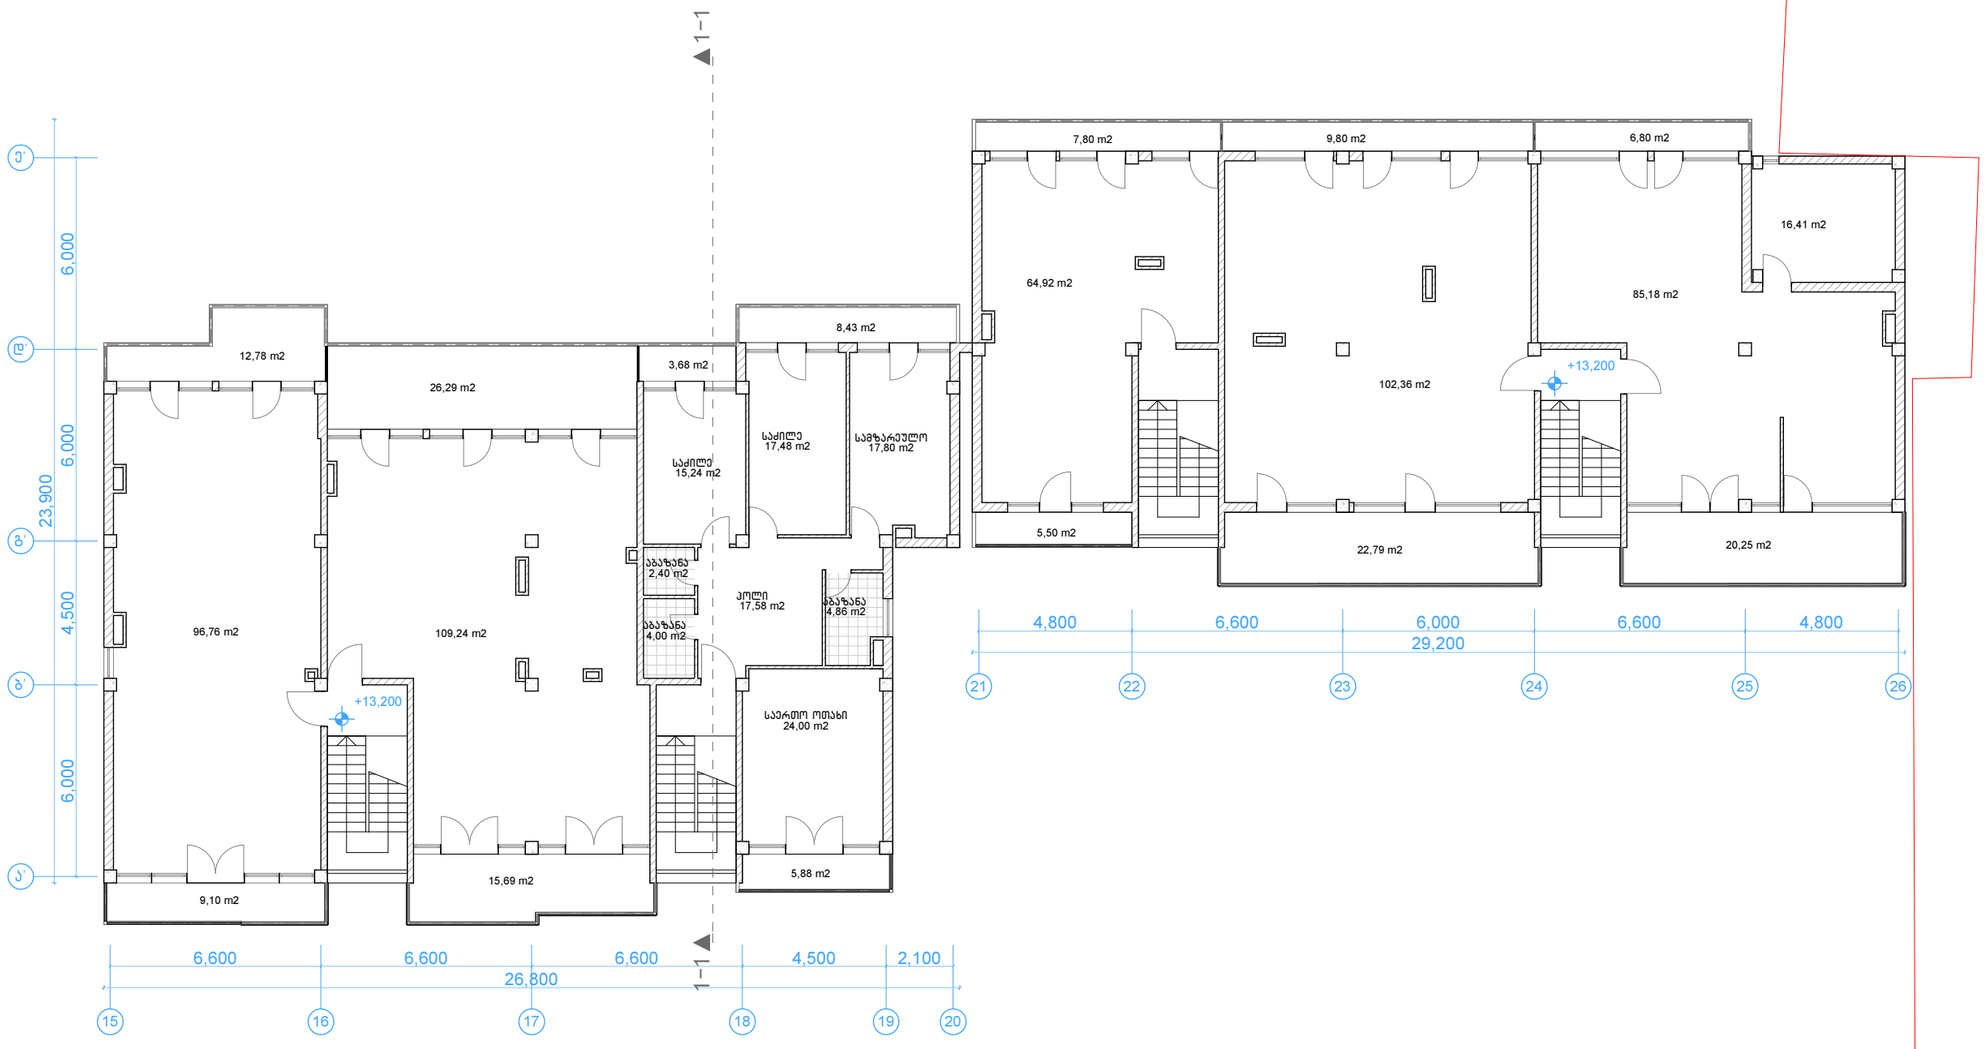

შ.პ.ს. "კიდ" არქიტექტურა			შერეული ტიპის ნაგებობა ნუცუბიძის ქუჩა № 127-ში		
დირექტორი		შავიშვილი	არქიტექტურული ნაწილი		სტადია ტპ
პრ.მთ.არქიტ.		კლდიაშვილი			
პრ.ავტორი		მირიანაშვილი	სართ. გეგმა 13.20 ნიშნულზე		
დაამუშავა		მგალობლიშვილი	ბლოკი B		ფურც. № ას- 24
შეამოწმა		კლდიაშვილი	მასშტაბი 1:200	ინვ. №	ფურცლები 29

სახურავის გეგმა

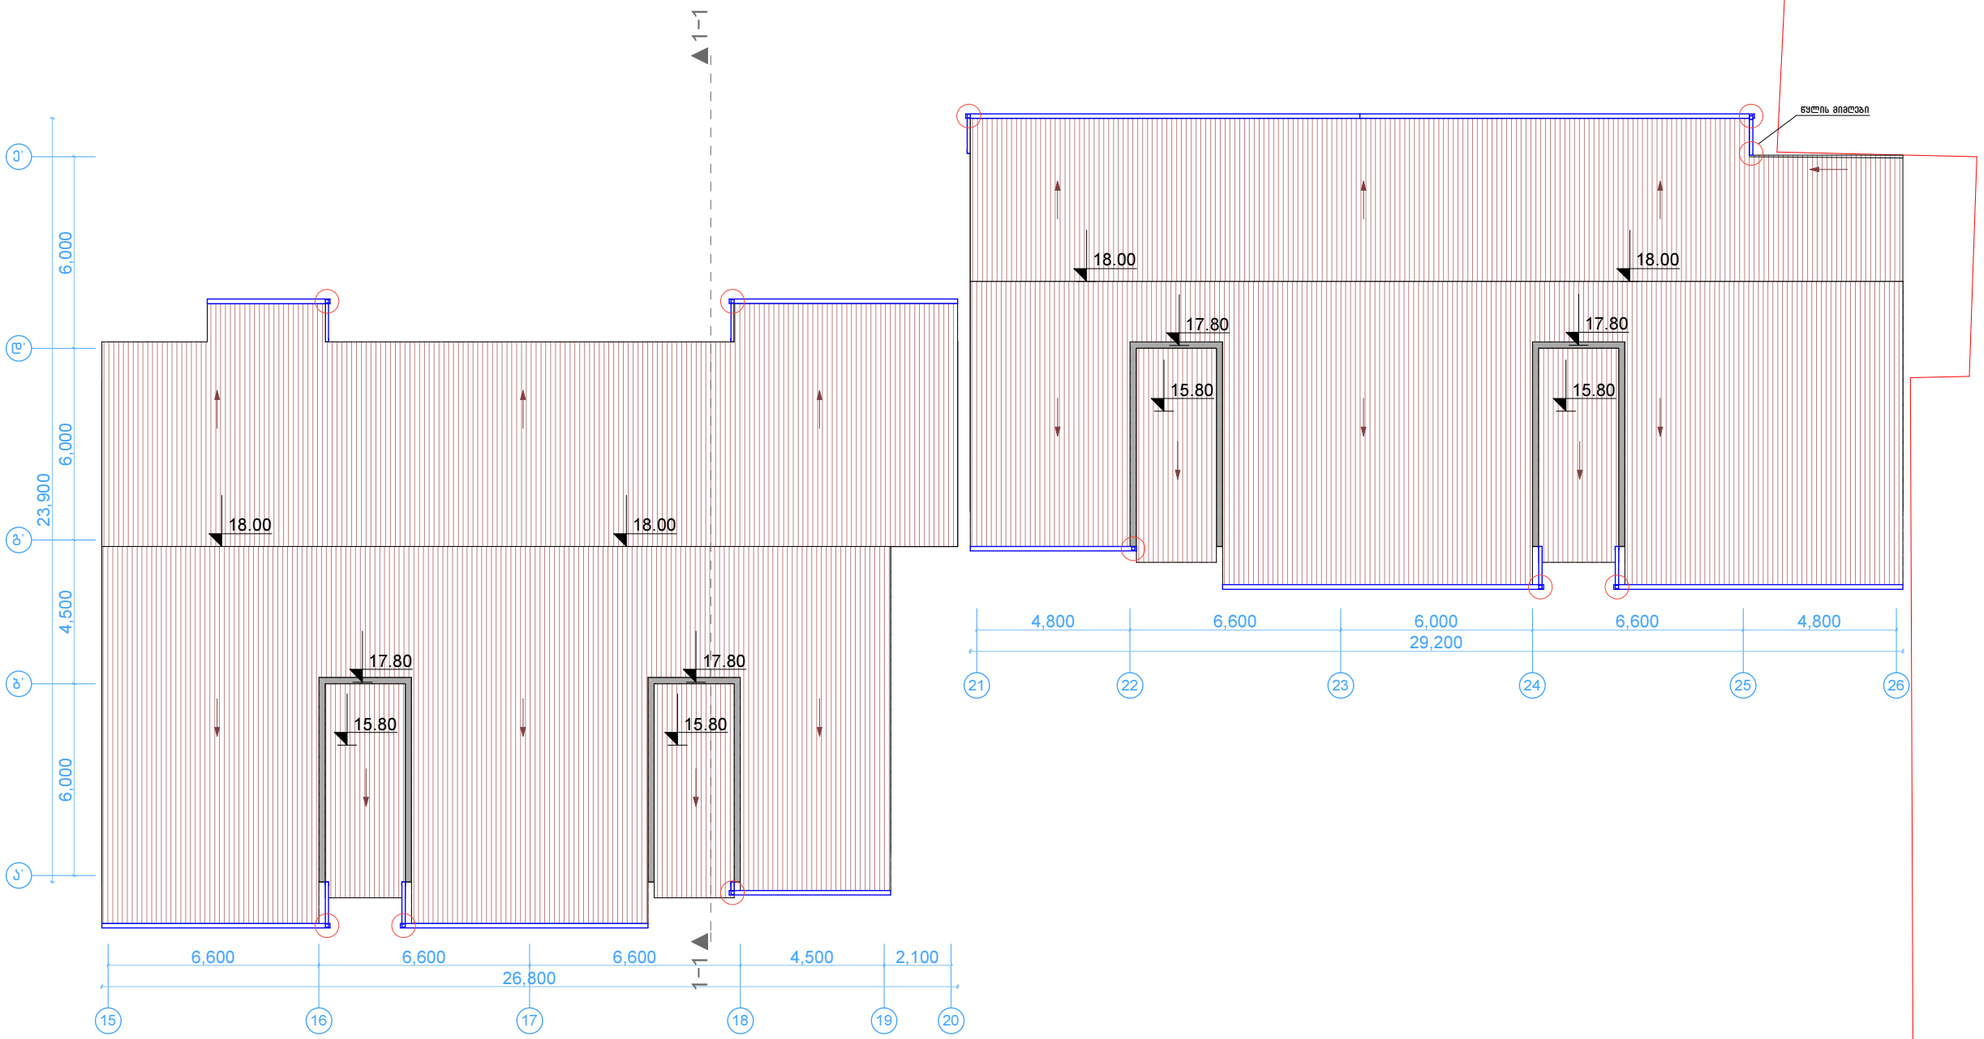

შ.პ.ს. "კიდ" არქიტექტურა			შერეული ტიპის ნაგებობა ნუცუბიძის ქუჩა № 127–ში	
დირექტორი		შავიშვილი	არქიტექტურული ნაწილი	სტადია ტპ
პრ.მთ.არქიტ.		კლდიაშვილი		
პრ.ავტორი		მირიანაშვილი	სახურავის გეგმა ბლოკი B	
დაამუშავა		მგალობლიშვილი		ფურც. № ას- 25
შეამოწმა		კლდიაშვილი	მასშტაბი 1:200	ინვ. № ფურცლები 29