






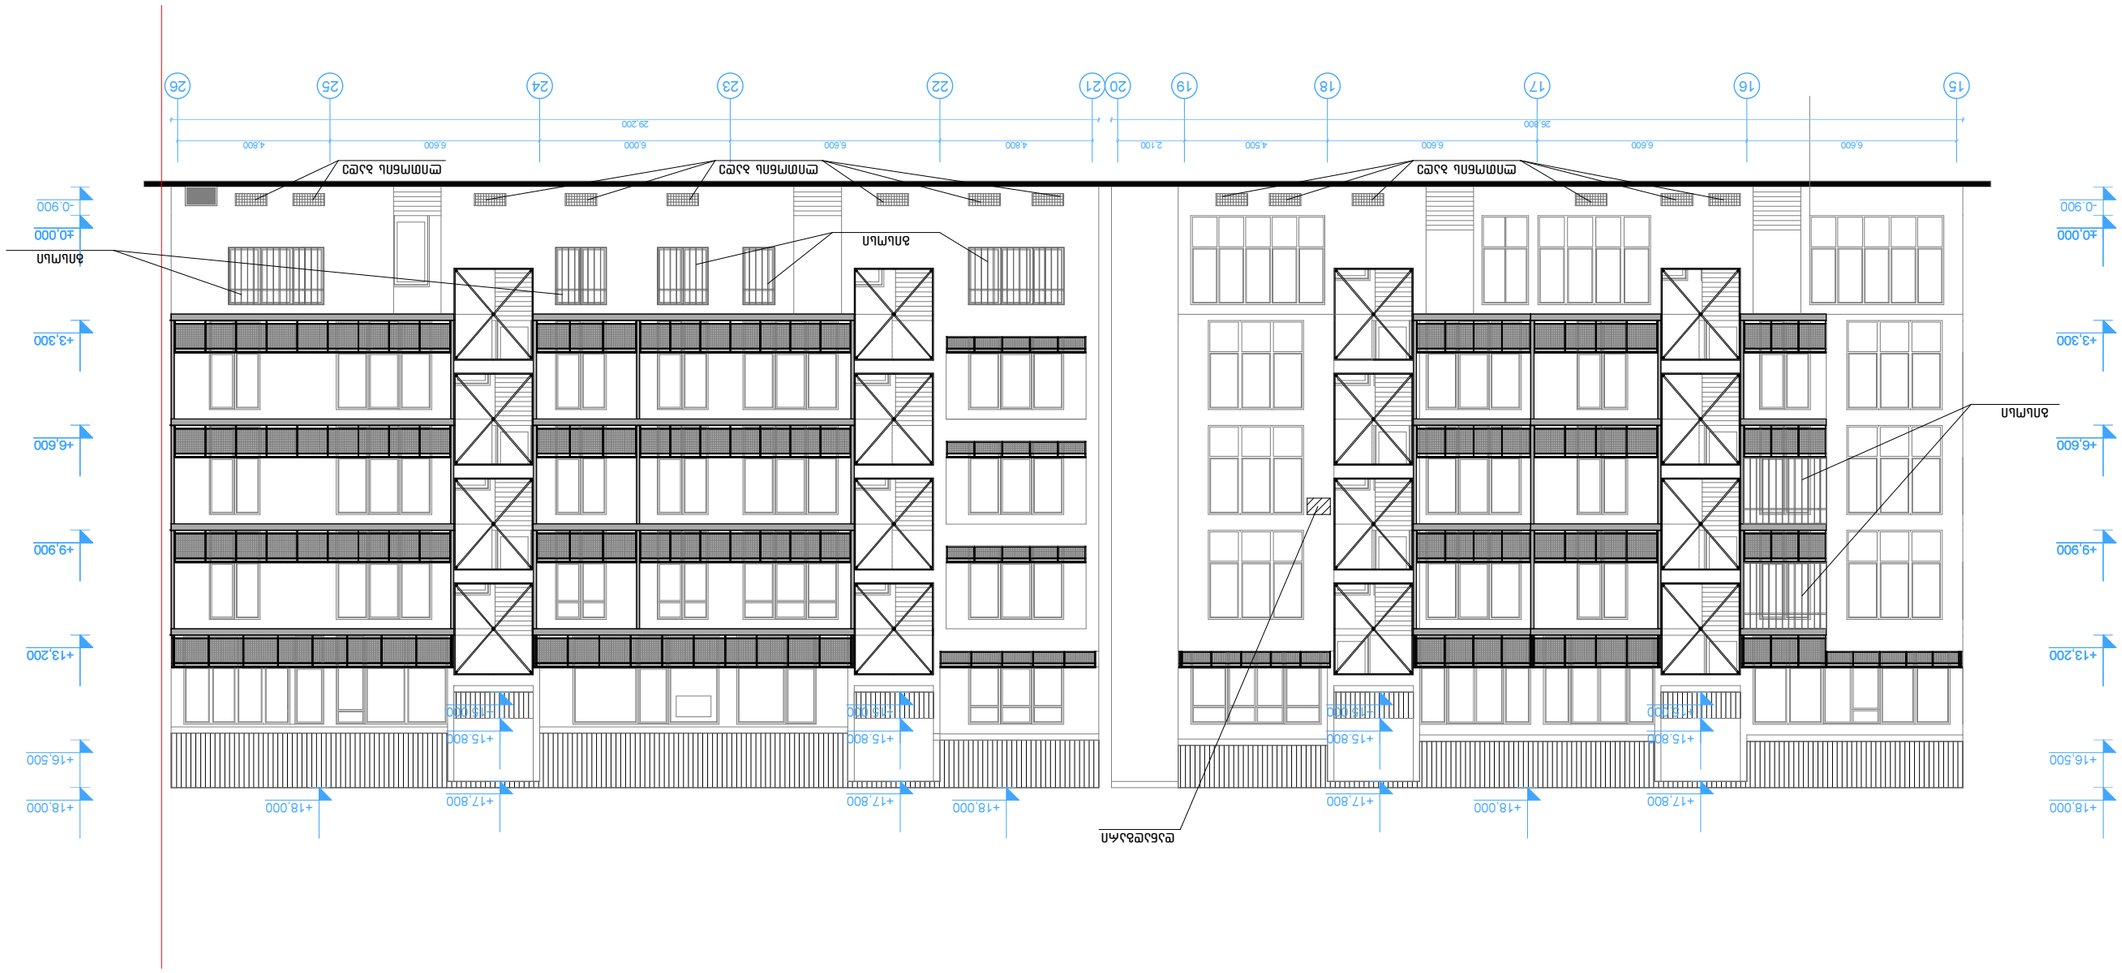

# ფასადი 26-15 ღერძებში




| | | | | | |
|---|---|---|---|---|---|
| შ.პ.ს. "კიდ" არქიტექტურა | | | შერეული ტიპის ნაგებობა ნუცუბიძის ქუჩა № 127-ში | | |
| დირექტორი | | შავიშვილი | არქიტექტურული ნაწილი | | სტადია ტპ |
| პრ.მთ.არქიტ. | | კლდიაშვილი | | | |
| პრ.პატრონი | | მირიანაშვილი | ფასადი 26-15 ღერძებში ბლოკი B | | |
| დაამუშავა | | მგალობლიშვილი | | | ფურც. № ას- 28 |
| შეამოწმა | | კლდიაშვილი | მასშტაბი 1:200 | ინვ. № | ფურცლები 29 |


