

1-1 ბოლოვანი ხედი
მასშტაბი 1:100




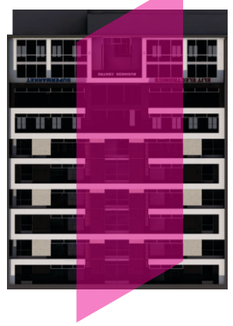



ჭრილი 2-2

მასშტაბი 1:100

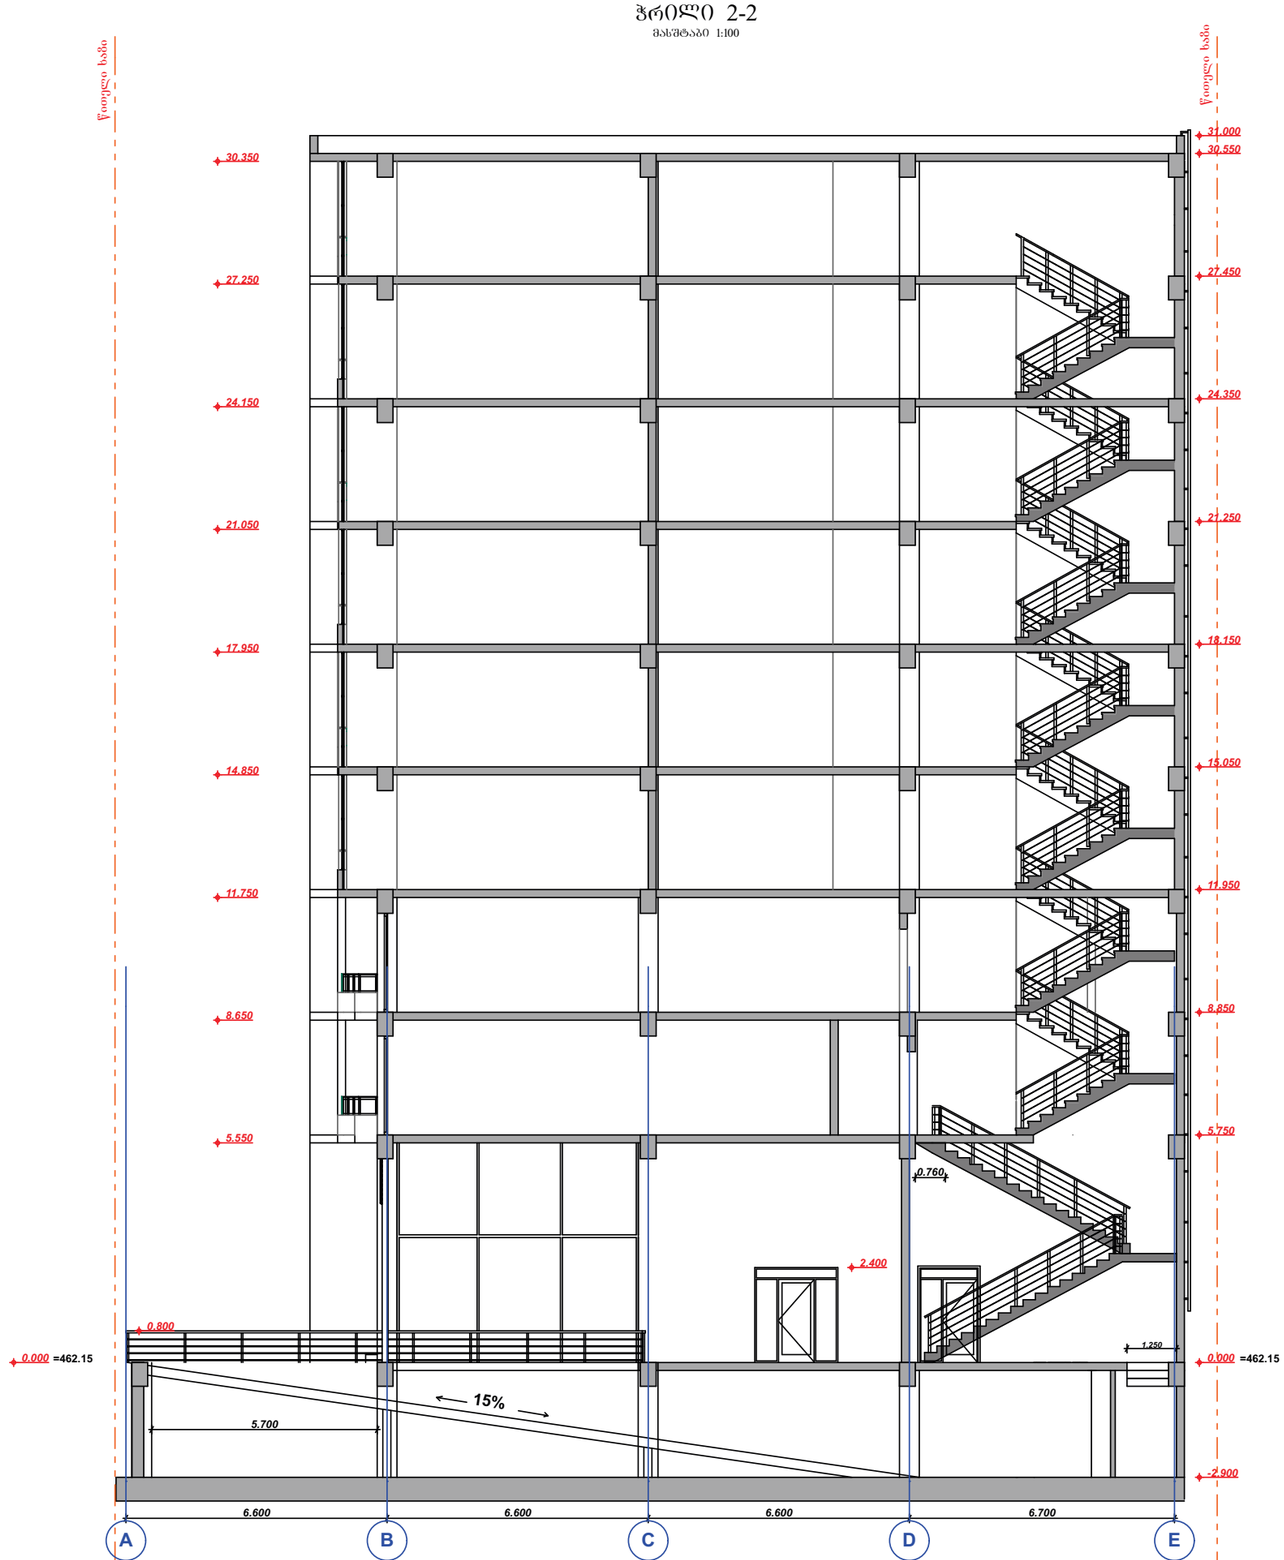

ექსპლიკაცია

პირობითი აღნიშვნები



atoneli@yahoo.com
d.gvasalia64@gmail.com

დამკვეთი	თ. ფაჩულია	
მისამართი	ქ. თბილისი,მუხიანის საცხოვრებელი რაიონი ს.კ. 01.11.13.001.071	
თანამდებობა	სახელი, გვარი	ხელმოწერა
დირექტორი		
არ. ავტორი	დ. გვასალია	
კონსტრუქტორი		

პროექტის სახელი

მრავალფუნქციური კომპლექსი / შენობა

მასშტაბი	ნახაზის დასახელება	
სტადია	ფურცლის №	ფურცლები
მ.პ.	2	