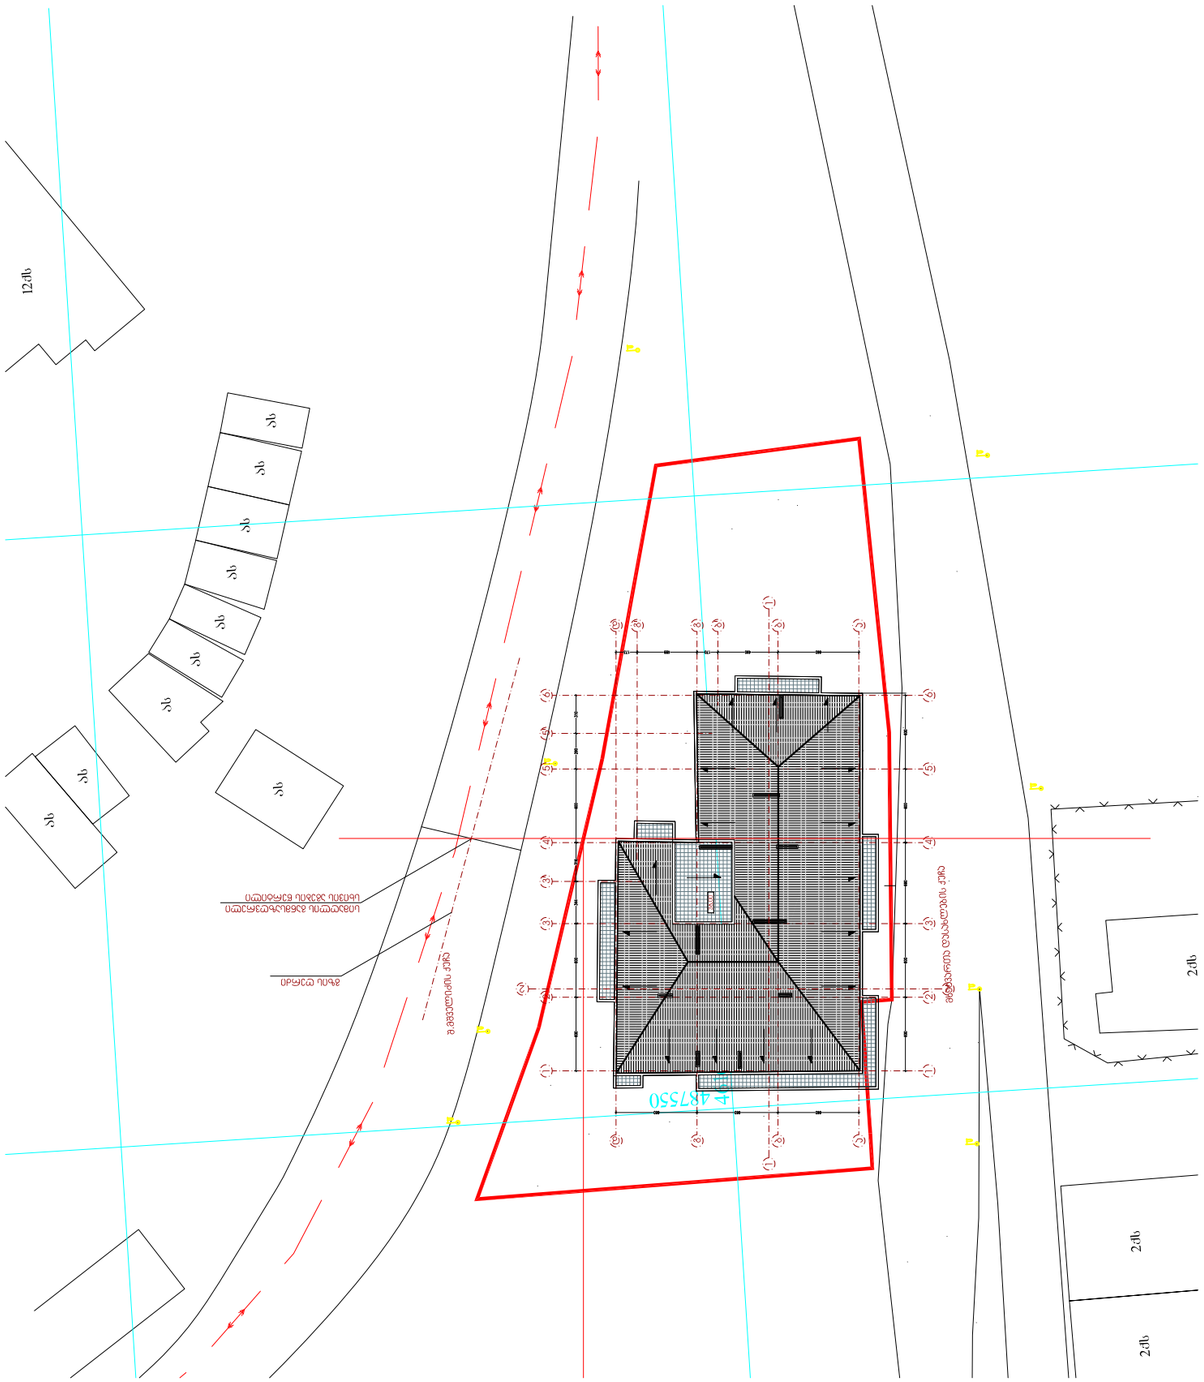




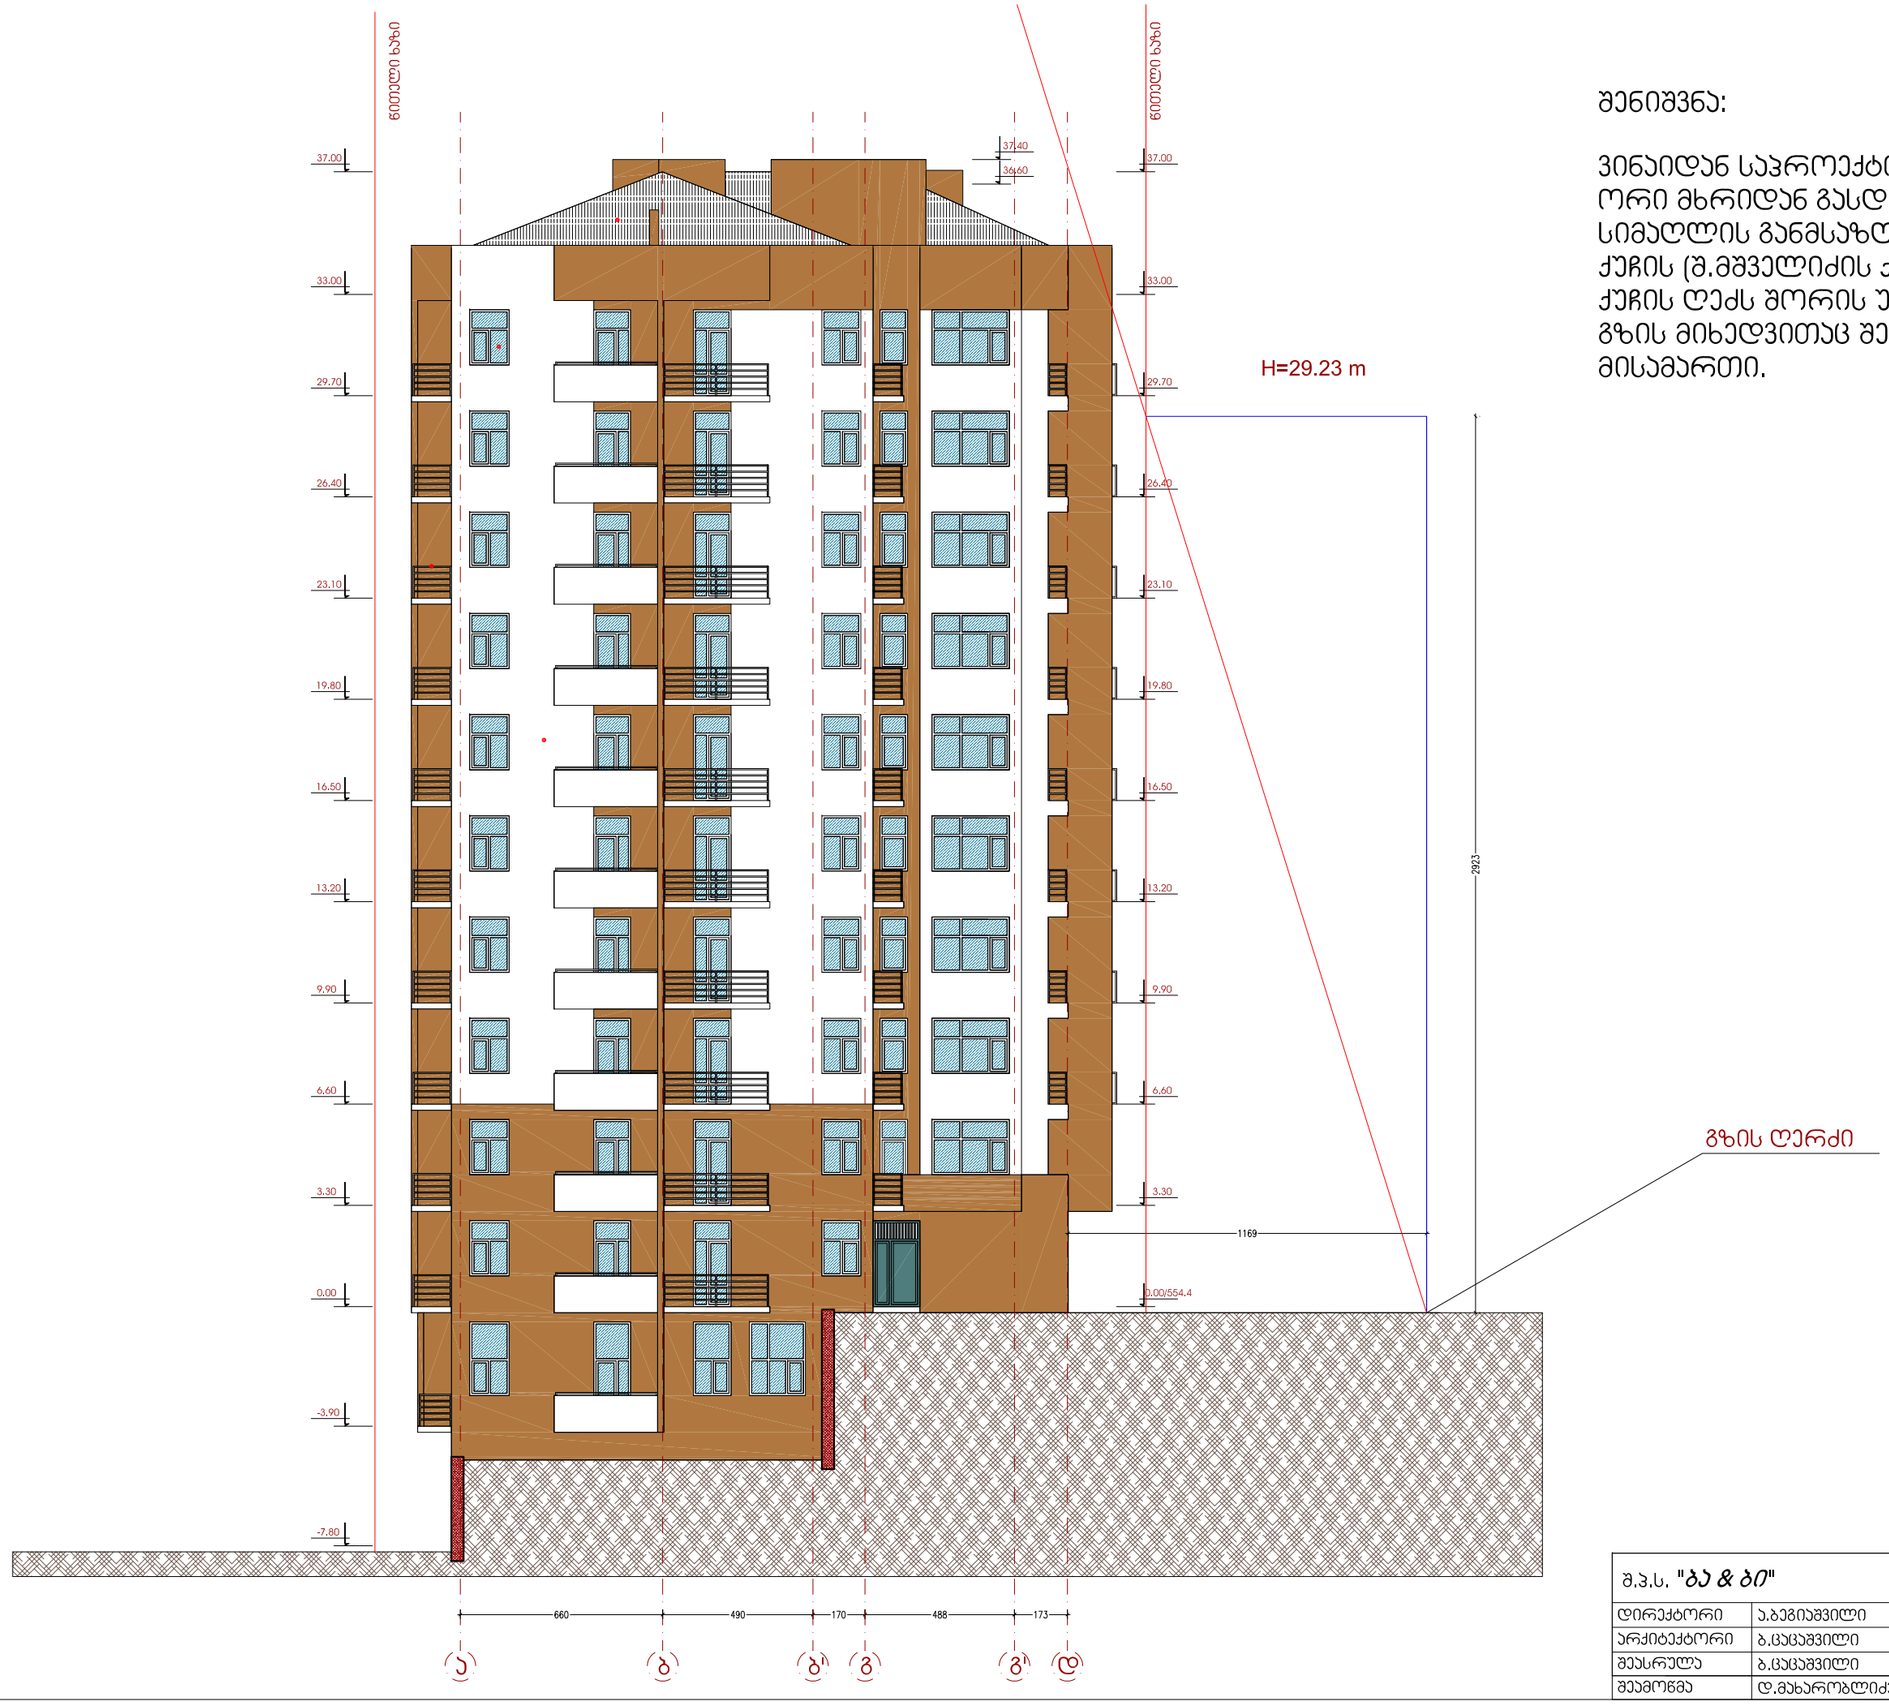

შენიშვნა:

ვინაიდან საპროექტო ნაკვეთს (შესაბამისად შენობას) ორი მხრიდან გასდევს გზები, რომლებიც იკვეთებიან, სიმაღლის განმსაზღვრელი სქემა აგებულია განიერი ქუჩის (შ.მშველიძის ქ.) მხრიდან, შენობის ფასადსა და ქუჩის ღეძს შორის უახლოესი მანძილიდან, რომელი გზის მიხედვითაც შენობას მინიჭებული აქვს მისამართი.

შ.პ.ს. "ბა & ბი"		დასახელება	არქიტექტურული ნაწილი
		სიმაღლის განსაზღვრის სქემა	მრავალბინიანი საცხოვრებელი სახლი
დირექტორი	ა.ბეგიაშვილი		
არქიტექტორი	ბ.ცაცაშვილი		
შეასრულა	ბ.ცაცაშვილი	M. 1:200	2013 წ.
შეამოწმა	დ.მახარობლიძე		