
ფასადი "4-1 დერძებს შორის
მ 1:100

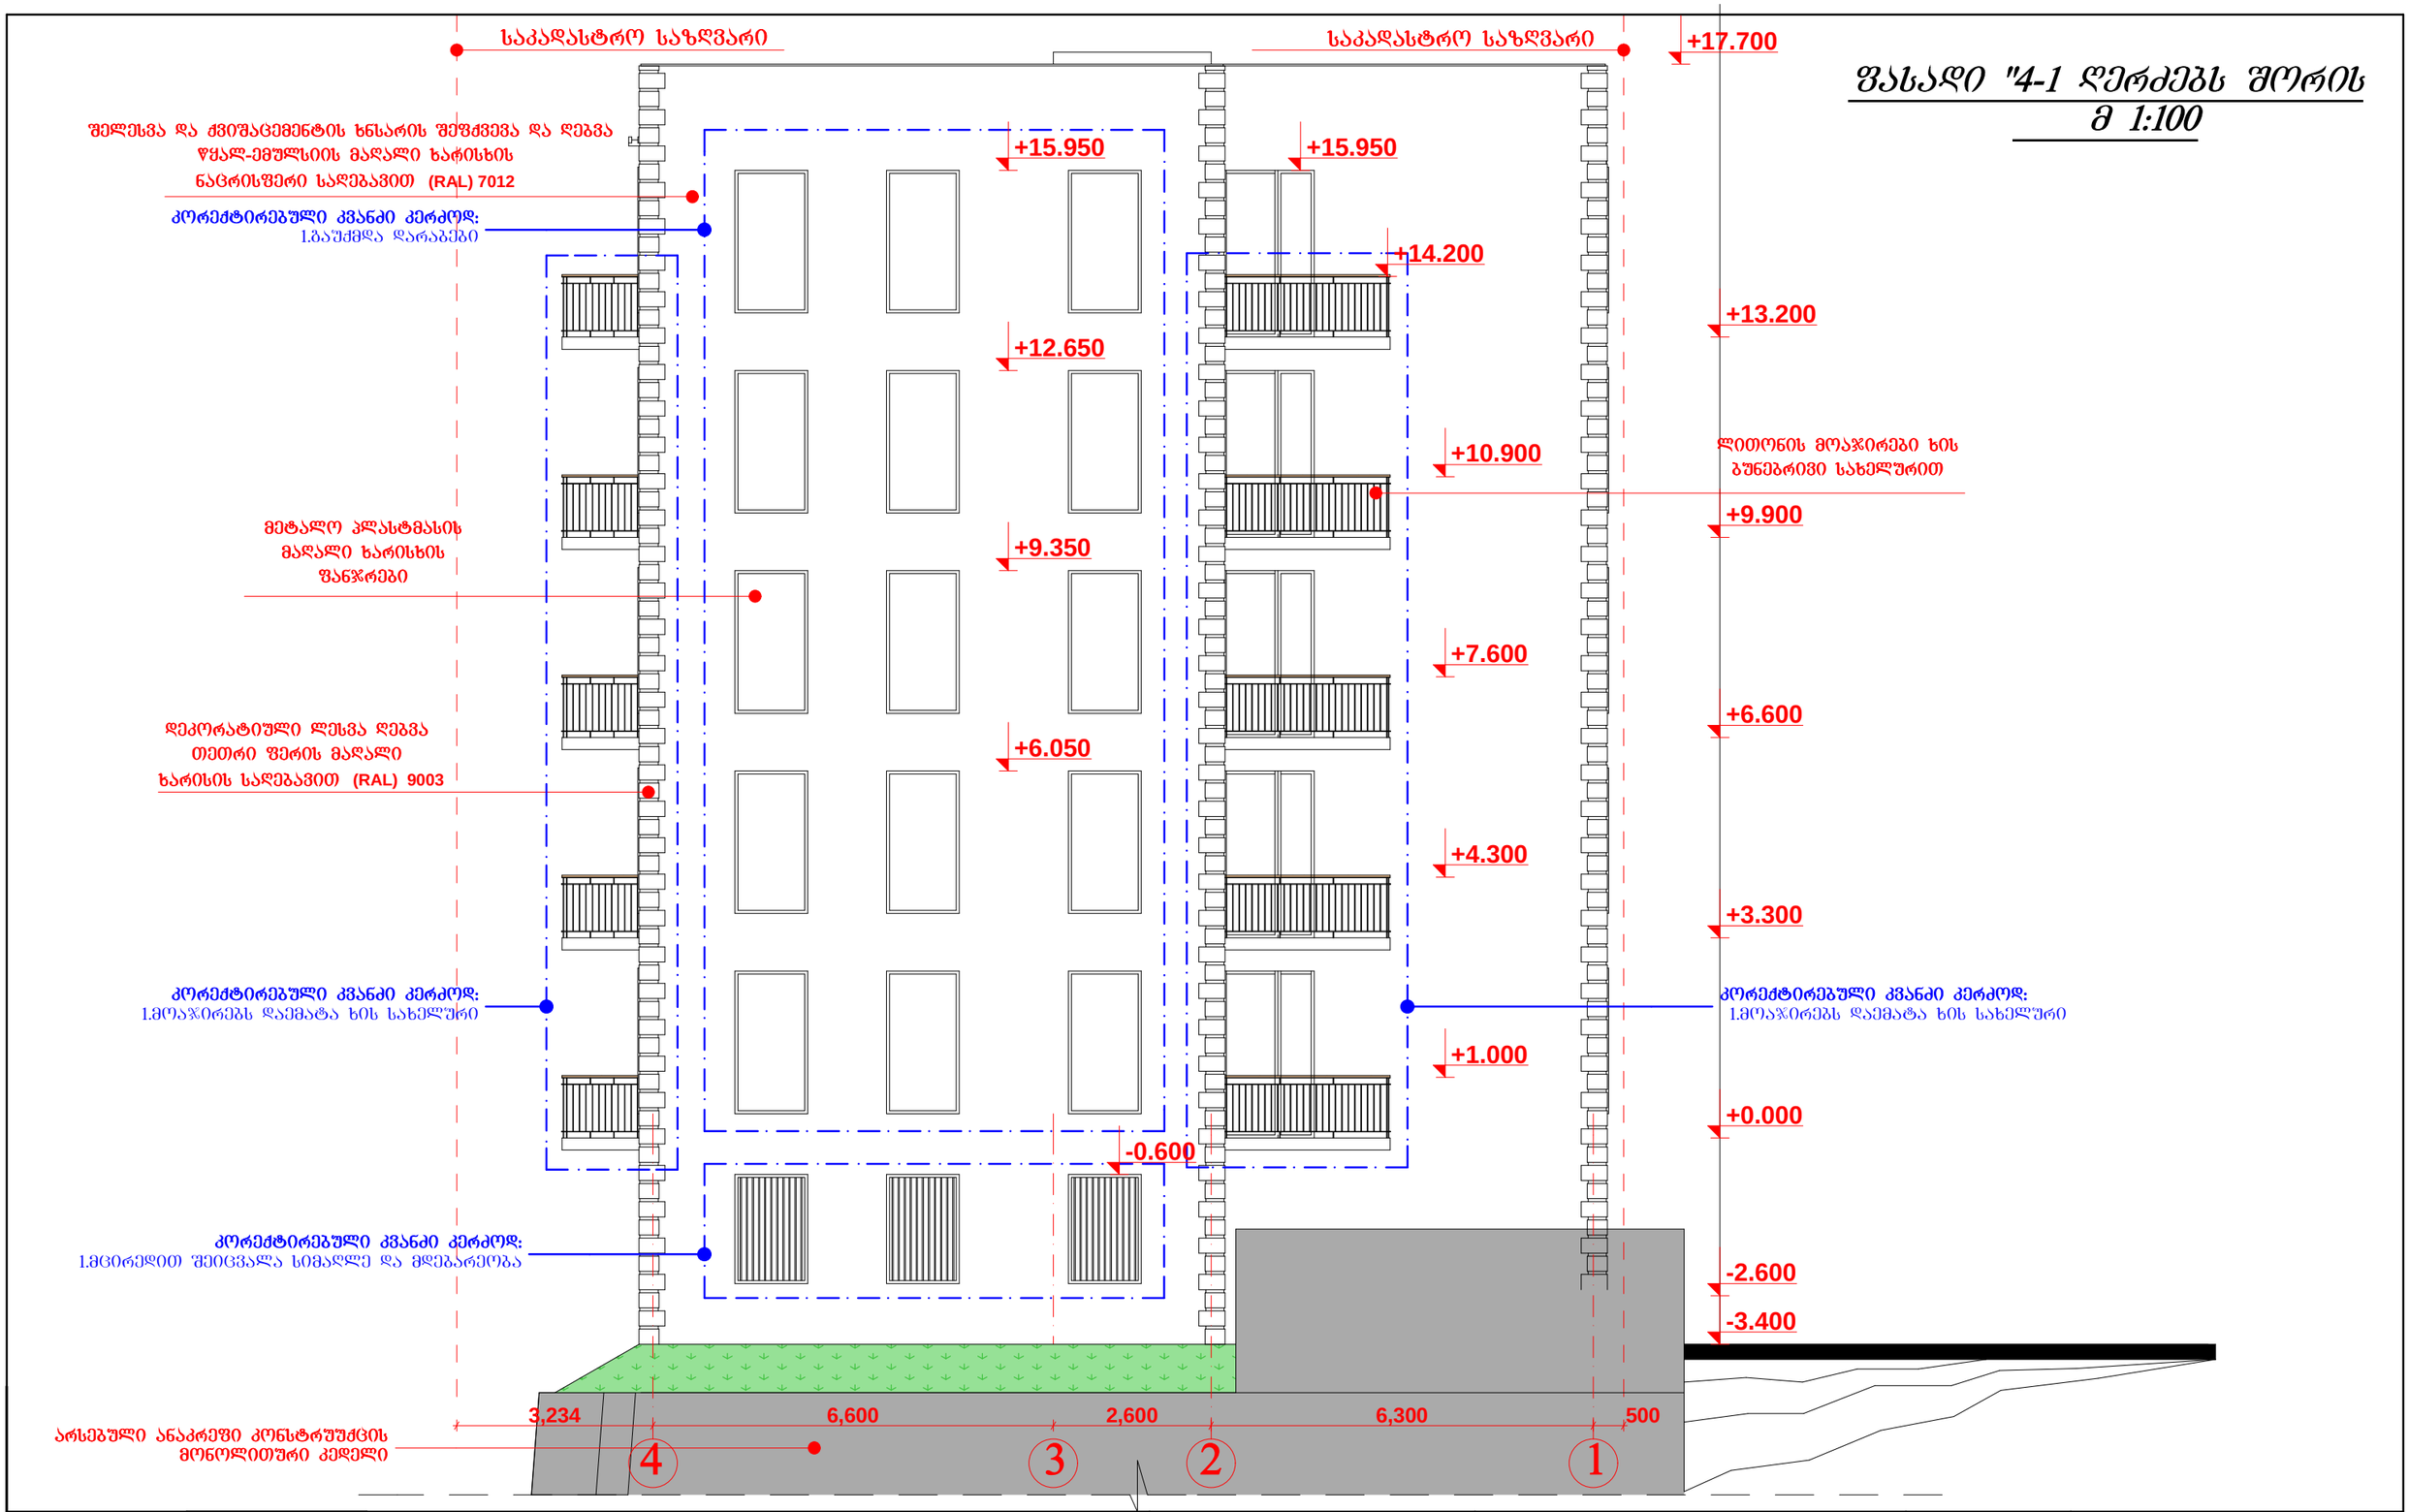

დაკვეთა №	ფორმატი A-3
არქიტექტურული ნაწილი	
შ ე ნ ი შ ვ ნ ე ბ ი: ზედელი ხაზი იხილეთ გენ-გეგმაზე	

პირობითი ნიშნები

- საკადასტრო საზღვარი -
- აბსოლიტური ნიშნული - ±0.00
- კაპიტალური კედელი -
- კოლონა -

ექსპლიკაცია

მიწის ნაკვეთის ფართი -302 მ²

დამკვეთი:	მოქ. ალექსანდრე ქამუშაძე
მისამართი:	ქ. თბილისი, გამრეკელის ქ. №23-ის მიმდებარედ. ნაკვ. №25/162

პროექტის სახელწოდება:

ქ.თბილისი, გამრეკელის ქ. №23-ის მიმდებარედ მრავალბინიანი საცხოვრებელი სახლის არქიტექტურული პროექტი


დირექტორი		შ.ფირფირაშვილი
არქიტექტორი		თ.ფირფირაშვილი

შ.პ.ს „Unicum Group“	
მაშტაბი:	1:100
სტადია	ფურცელი / ფურცლები
არქ.პრ	20

მისამართი: ქ: თბილისი გ.პრწყინვალეს №5 ბ.83

ნახაზი: ფასადი 4-1 დერძებს შორის

ფასადი "ე-ა" ღერძებს შორის
მ 1:100

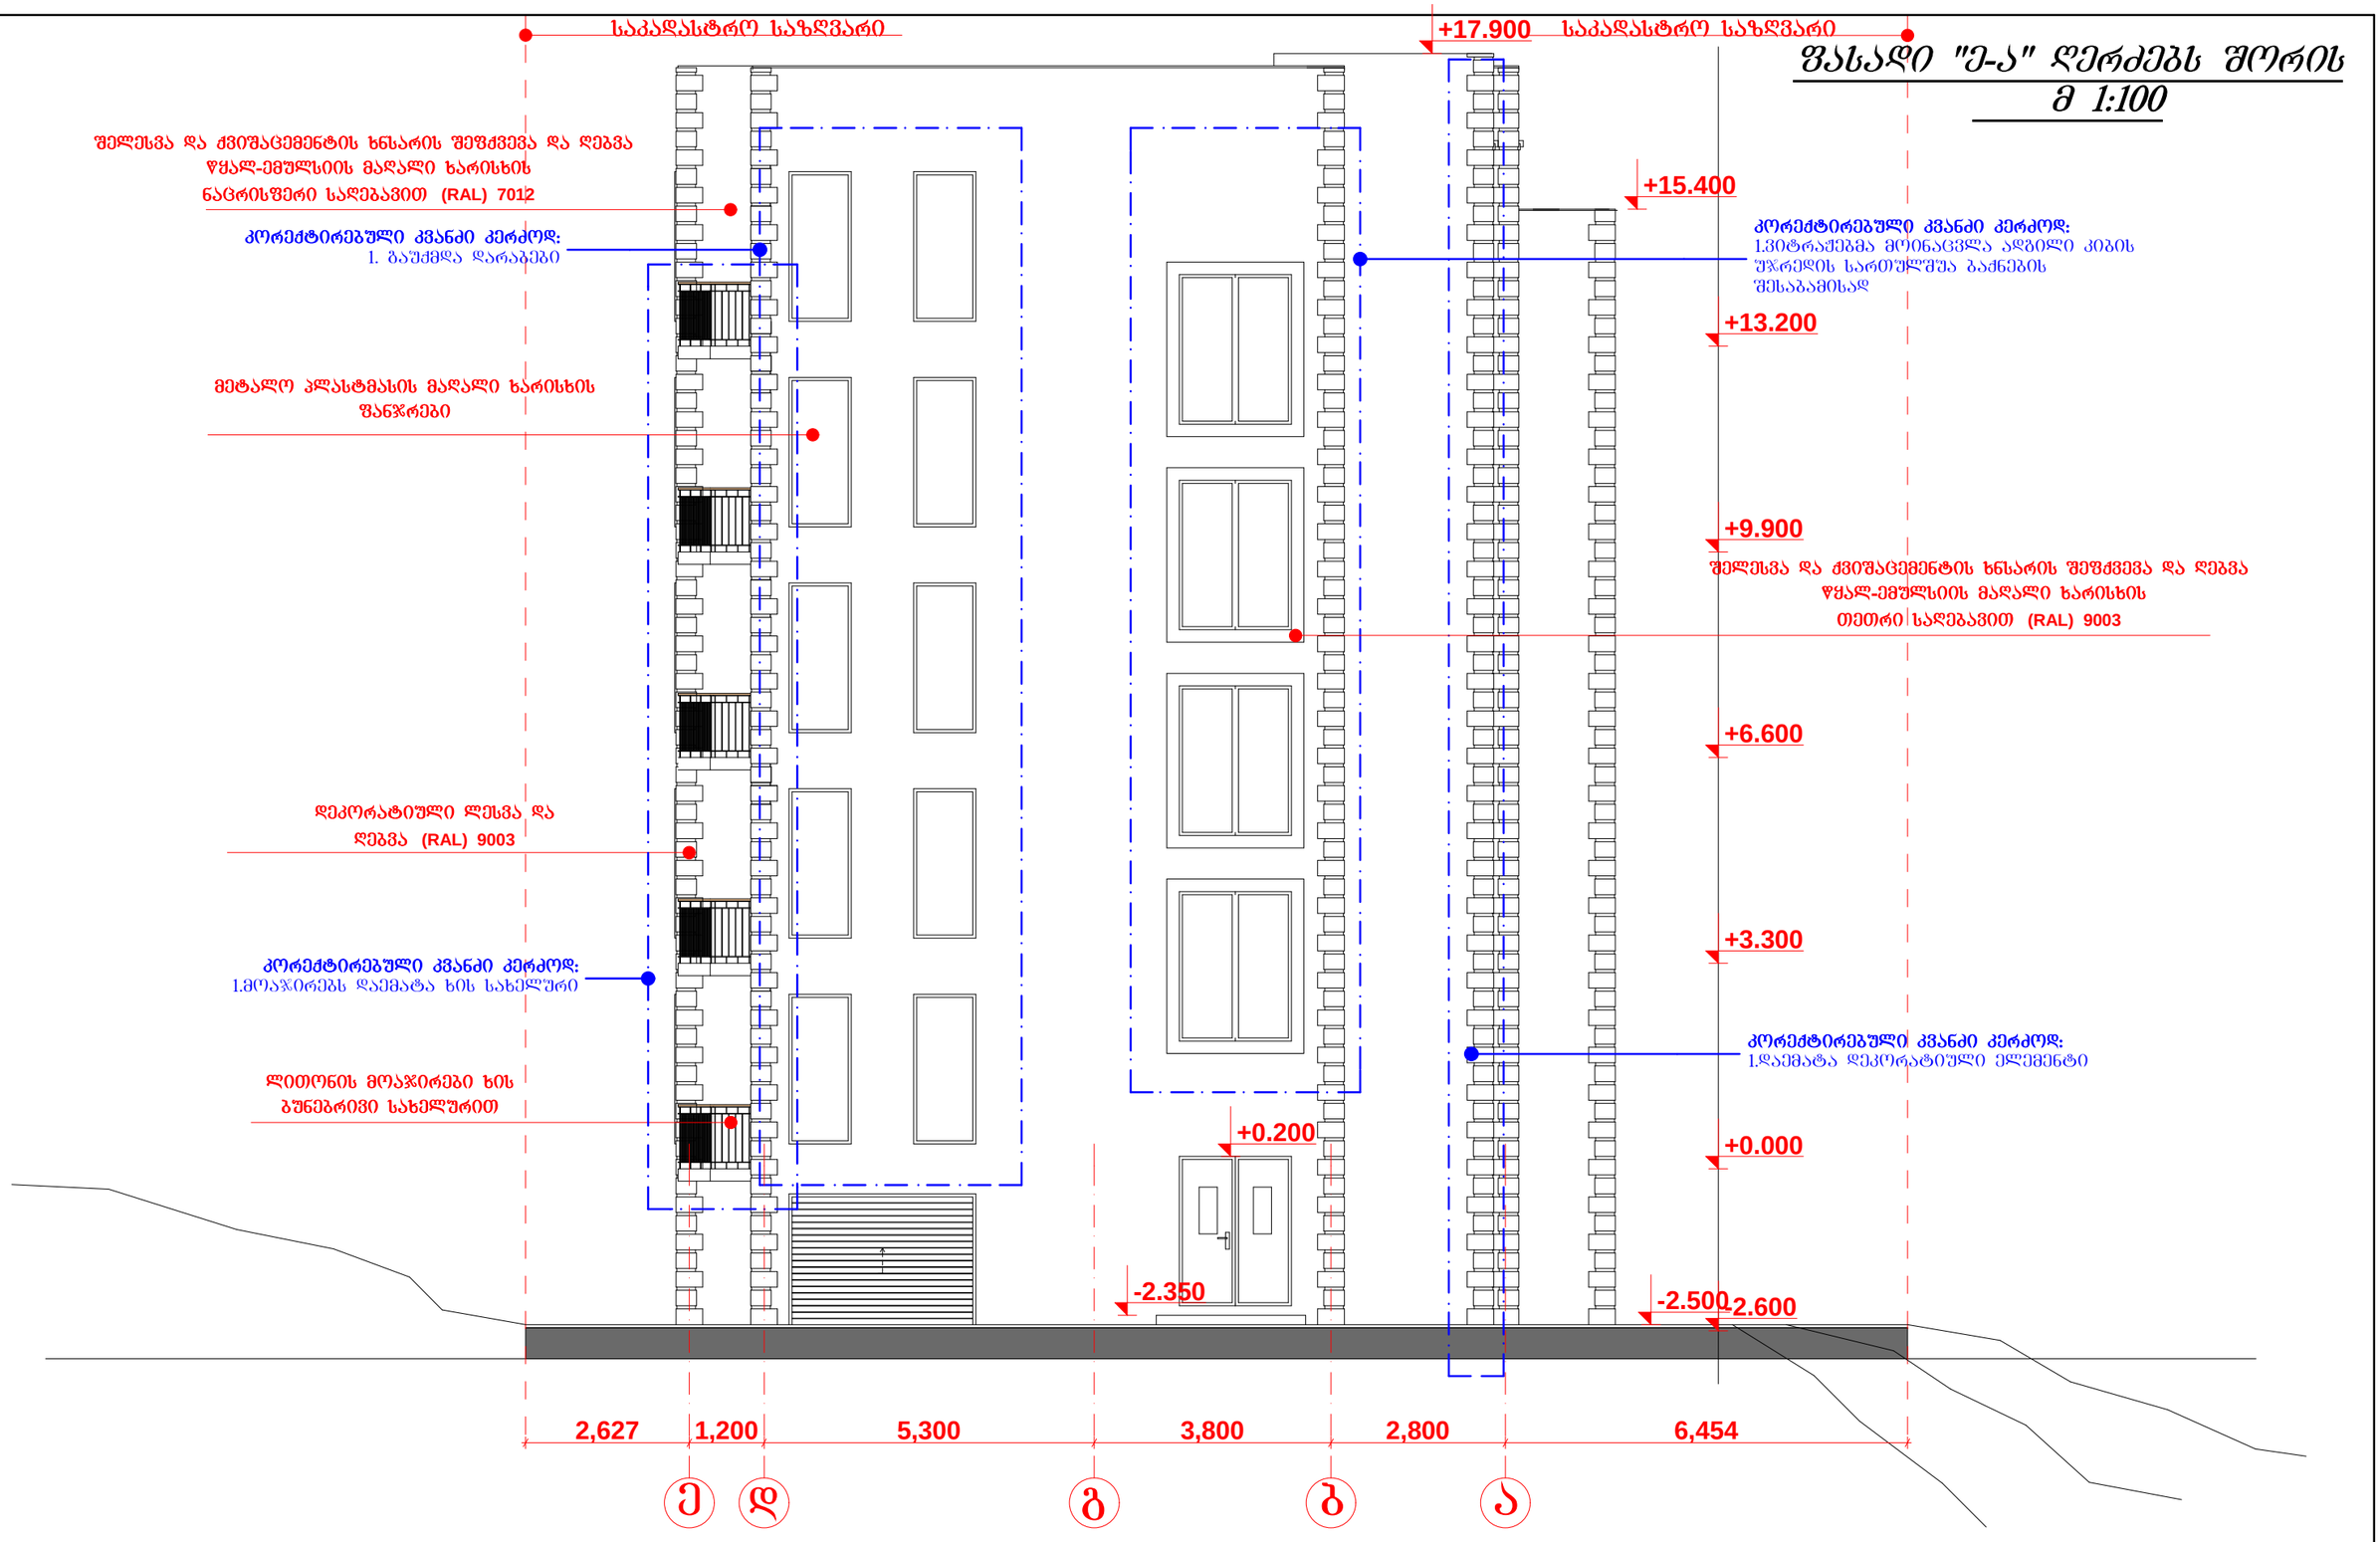

დაკვეთა №	ფორმატი A-3
არქიტექტურული ნაწილი	
შ ე ნ ი შ ვ ნ ე ბ ი: წითელი ხაზი იხილეთ გენ-გეგმაზე	

პირობითი ნიშნები

საკადასტრო საზღვარი -
აბსოლიტური ნიშნული - ±0.00
კაპიტალური კედელი -
კოლონა -

ექსპლიკაცია

მიწის ნაკვეთის ფართი -302 მ²

დამკვეთი:
მოძ. ალექსანდრე ძამუშაძე

მისამართი:
ქ. თბილისი, გამრეკელის ქ. №23-ის მიმდებარედ, ნაკვ. №25/162

პროექტის სახელწოდება:
ქ.თბილისი, გამრეკელის ქ. №23-ის მიმდებარედ მრავალბინიანი საცხოვრებელი სახლის არქიტექტურული პროექტი

დირექტორი		შ.ფირფირაშვილი
არქიტექტორი		თ.ფირფირაშვილი

შ.პ.ს „Unicum Group“

მასშტაბი: 1:100

სტადია: არქ.პრ

მისამართი:
ქ: თბილისი გ.პრწყინვალეს №5 ბ.83

ნახაზი: ფასადი ე-ა ღერძებს შორის

შურცელი	შურცლები
	20

საკადასტრო საზღვარი

საკადასტრო საზღვარი

ფასადი "1-4" ღერძებს შორის
მ 1:100

+17.700
+16.000
+15.400
+14.230
+13.200
+10.930
+9.900
+7.630
+6.600
+4.330
+3.300
+1.030
+0.000
-2.500
-2.600

შელესვა და ძვიშაცემენტის ხნსარის შეშძვევა და ღებვა
წყალ-ემულსიის მაღალი ხარისხის
ნაცრისფერი საღებავით (RAL) 7012

დეკორატიული ლესვა და
ღებვა (RAL) 9003

კორექტირებული კვანძი კერძოდ:
1.დაემატა დეკორატიული ელემენტი

ლითონის მოაჯირები

კორექტირებული კვანძი კერძოდ:
1.მოაჯირებს დაემატა ხის სახელური

არსებული ანაკრეფი კონსტრუქციის
მონოლითური კედელი


500 | 6,300 | 2,600 | 6,600 | 3,234

1 2 3 4

დაკვეთა №	ფორმატი A-3	პირობითი ნიშნები	ექსპლიკაცია	დამკვეთი: მოქ. ალექსანდრე ქამუშაძე	პროექტის სახელწოდება: ქ.თბილისი, ბამრეკელის ქ. №23-ის მიმდებარედ მრავალბინიანი საცხოვრებელი სახლის არქიტექტურული პროექტი
არქიტექტურული ნაწილი		საკადასტრო საზღვარი - ; აბსოლიტური ნიშნული - ±0.00 ; კაპიტალური კედელი - ; კოლონა -	მიწის ნაკვეთის ფართი -302 მ²	მისამართი: ქ. თბილისი, ბამრეკელის ქ. №23-ის მიმდებარედ. ნაკ. №25/162	
შ ე ნ ი შ ვ ნ ე ბ ა: წითელი ხაზი იხილეთ გენ-გეგმაზე					

შ.პ.ს „Unicum Group“			მისამართი: ქ: თბილისი გ.ბარწყინვალეს №5 ბ.83		
მაშტაბი: 1:100		შ.შირშირაშვილი	ნახაზი: ფასადი 1-4 ღერძებს შორის		
დირექტორი					
არქიტექტორი		თ.შირშირაშვილი	სტადია	შურცელი	შურცლები
			არქ.პრ		20


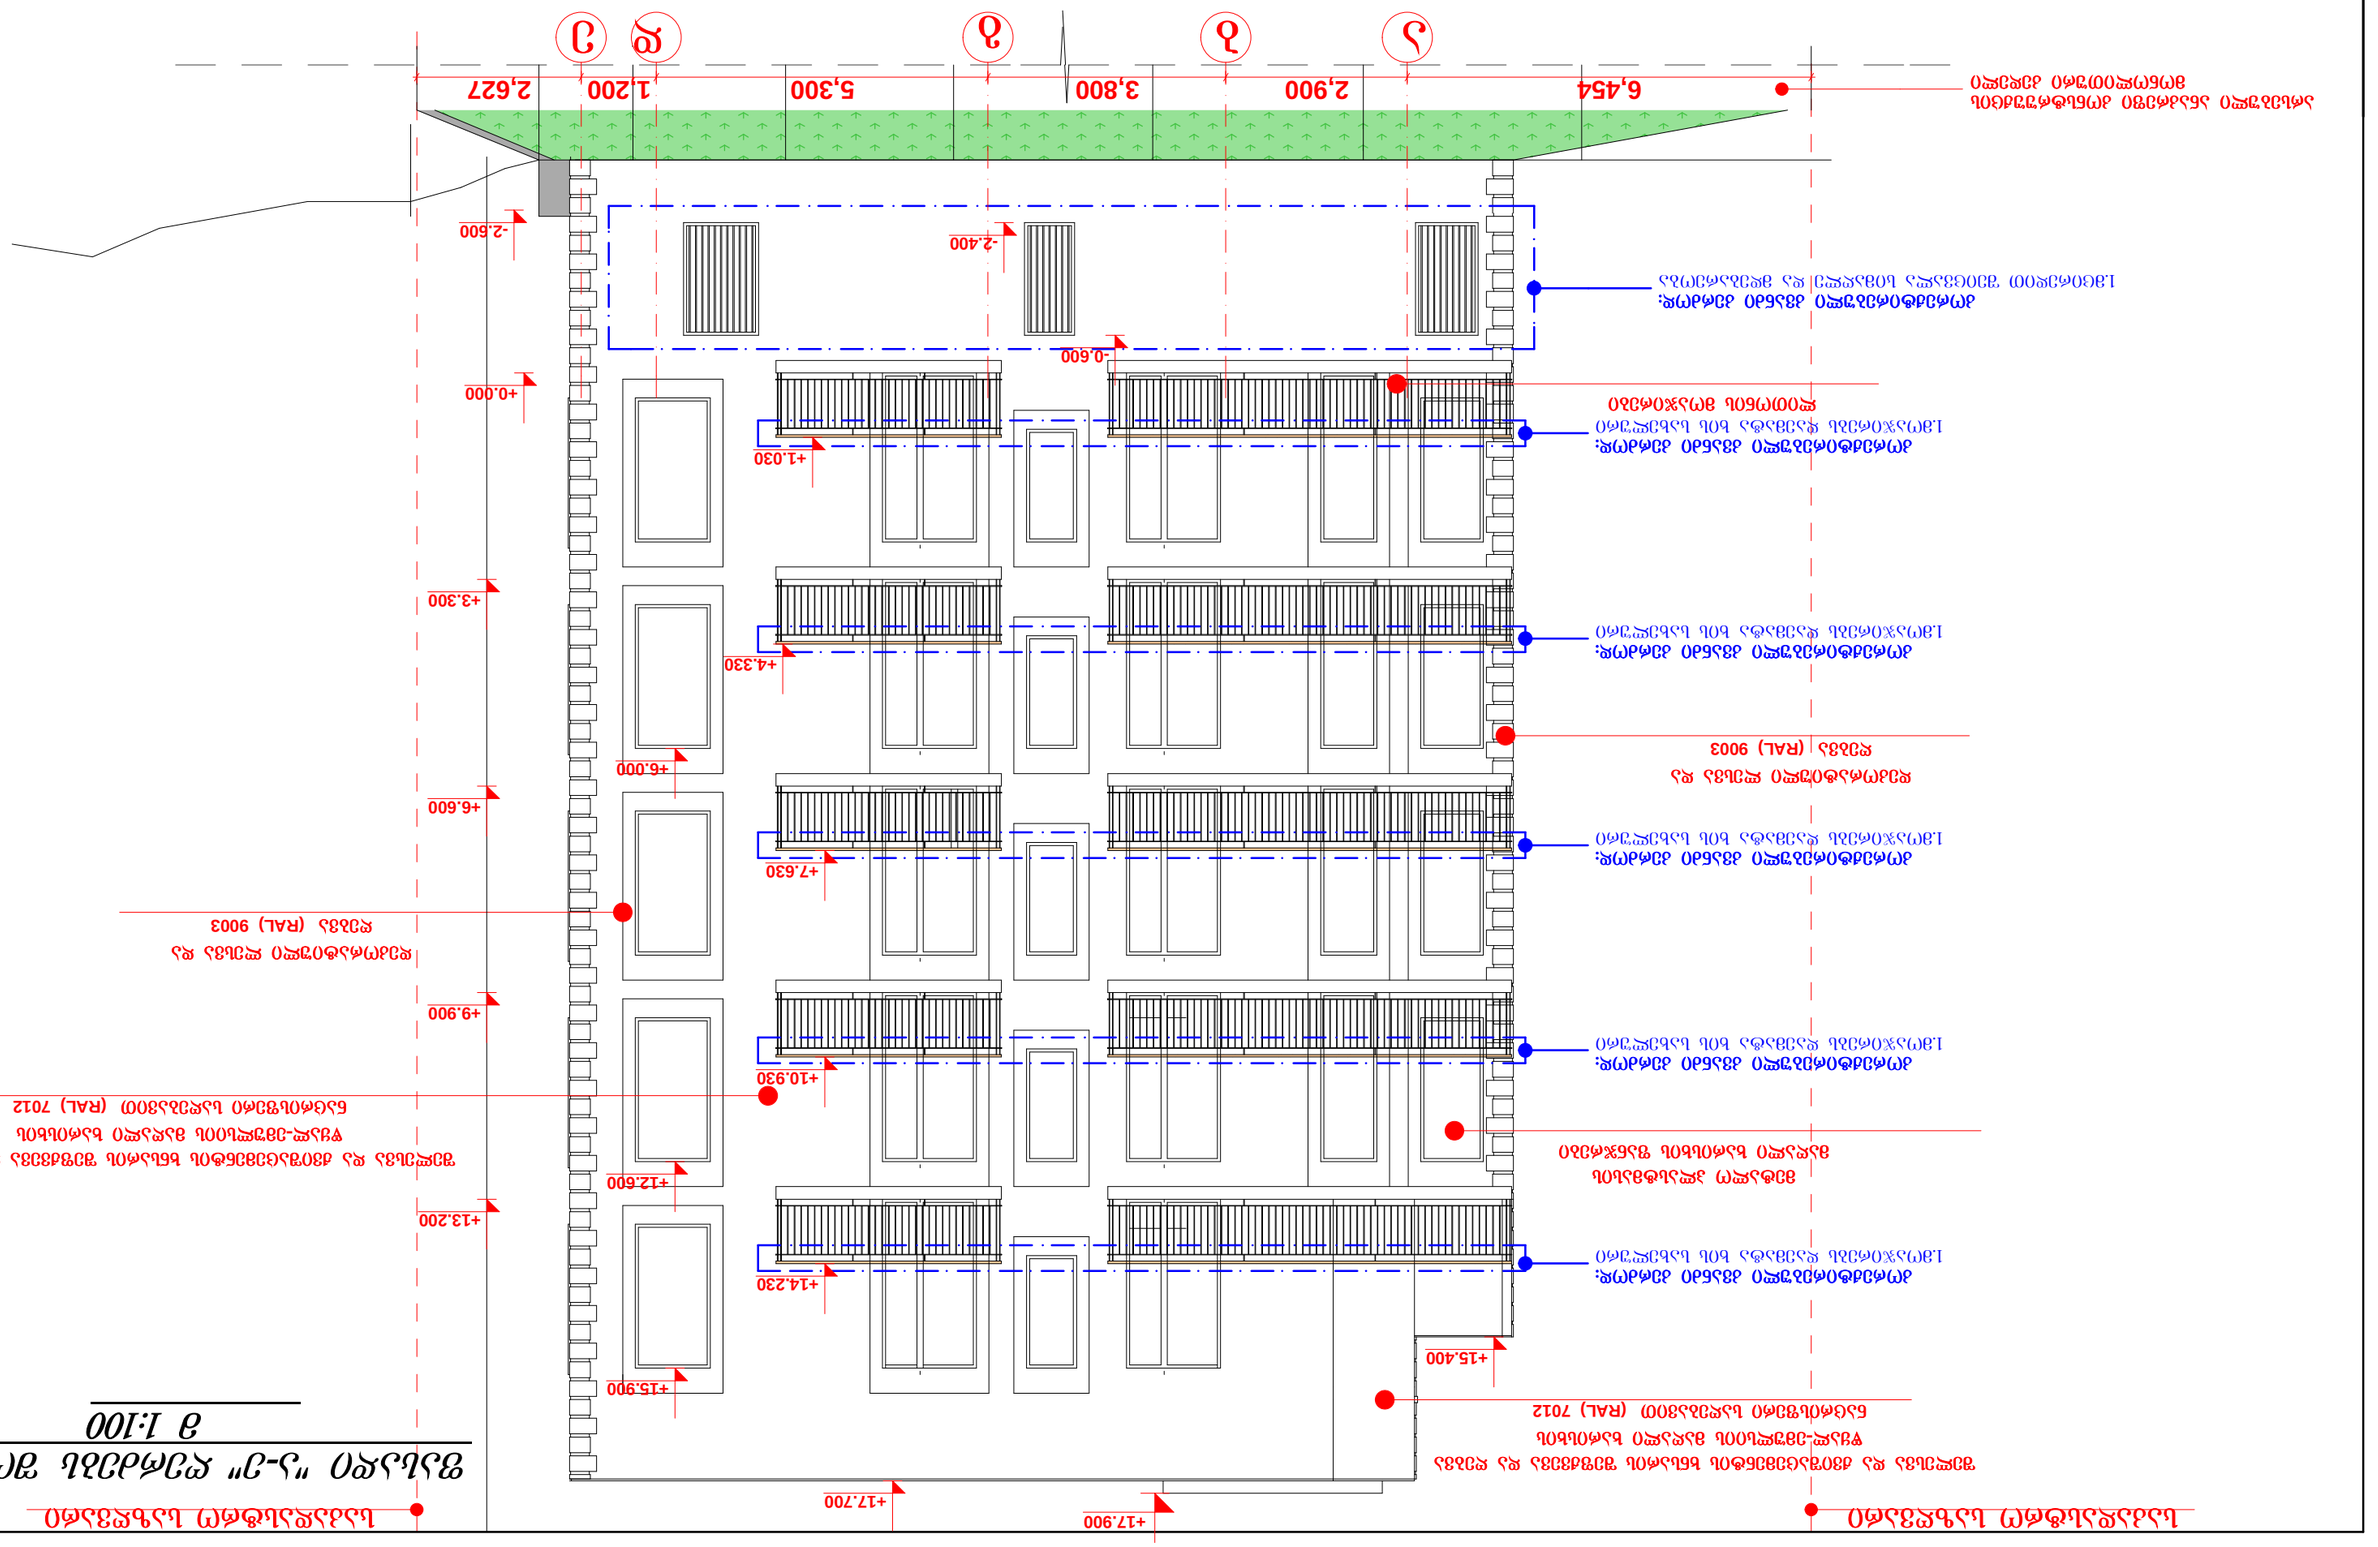
6,454
2,900
3,800
5,300
1,200
2,627
