0 1 2 3 4 5

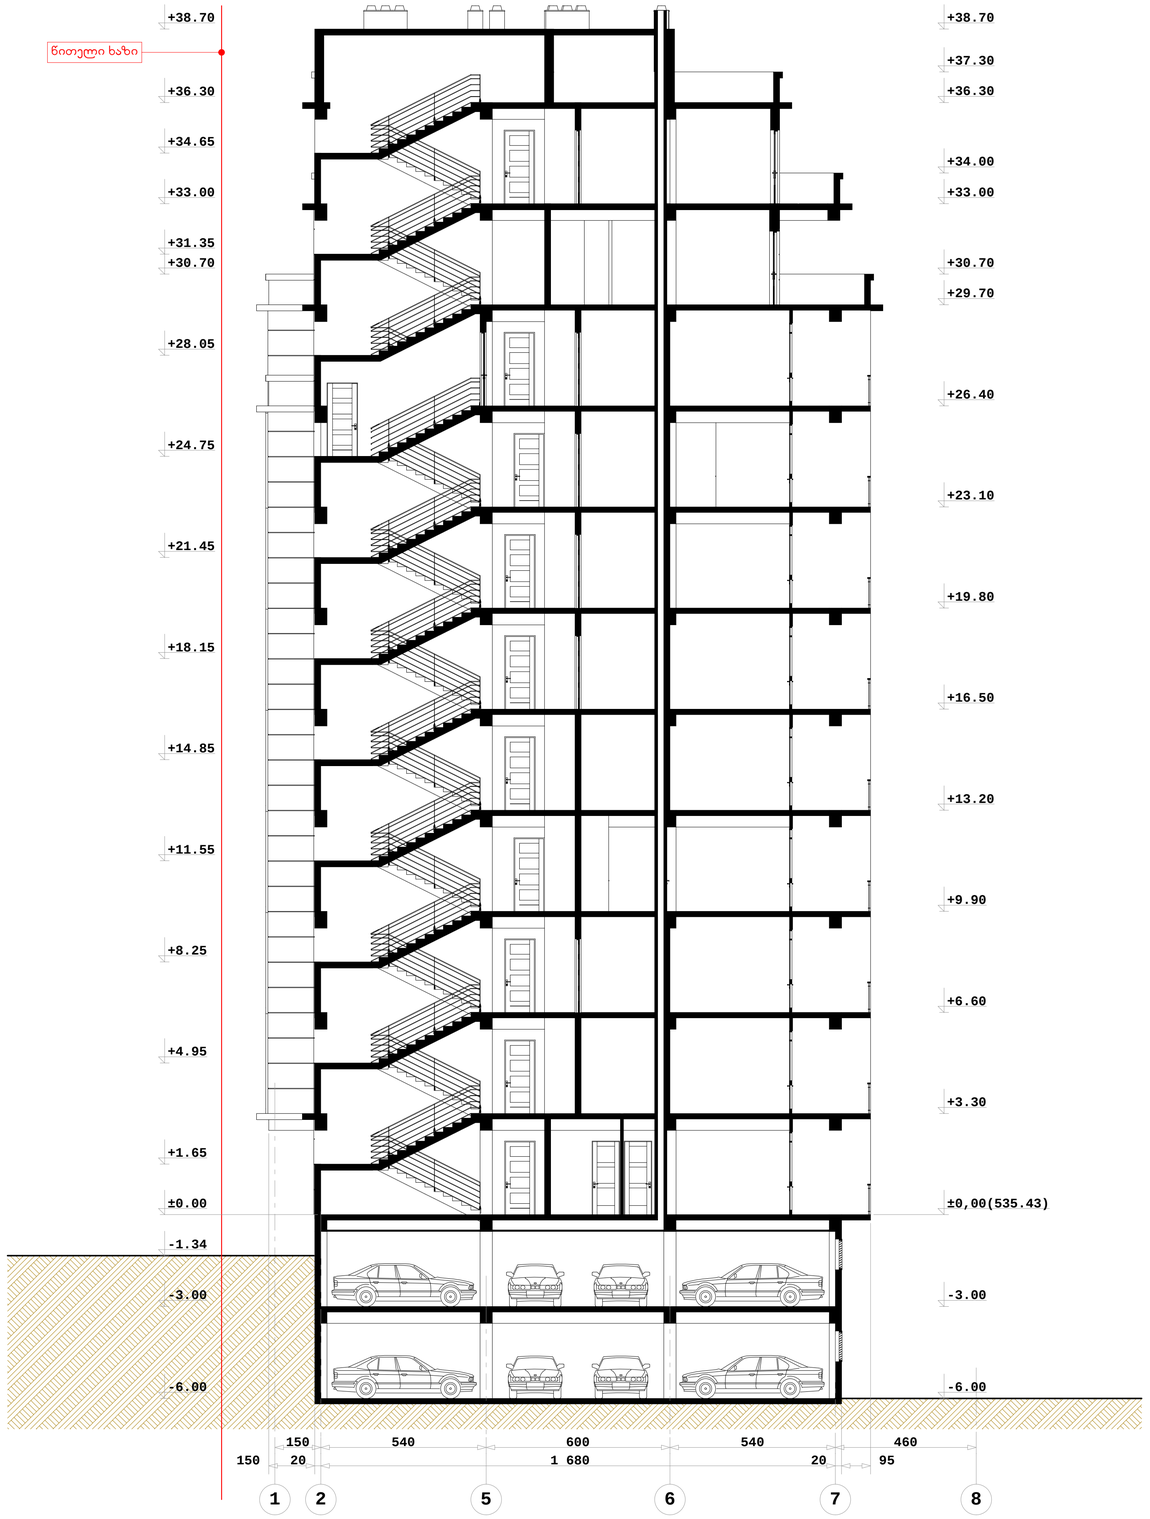

ქ. თბილისი, წყნეთის მიკრორაიონი, II ნაწილი №1; №3 ბლოკი I

მრავალბინიანი საცხოვრებელი სახლის კონცეპტუალური პროექტი

ჭრილი 1-1

მასშტაბი 1:100

1	შრომატი - A1
2	სტადია - არქიტექტურული ნახაზი

არქიტექტორი		გიორგი შენგელია

0 1 2 3 4 5

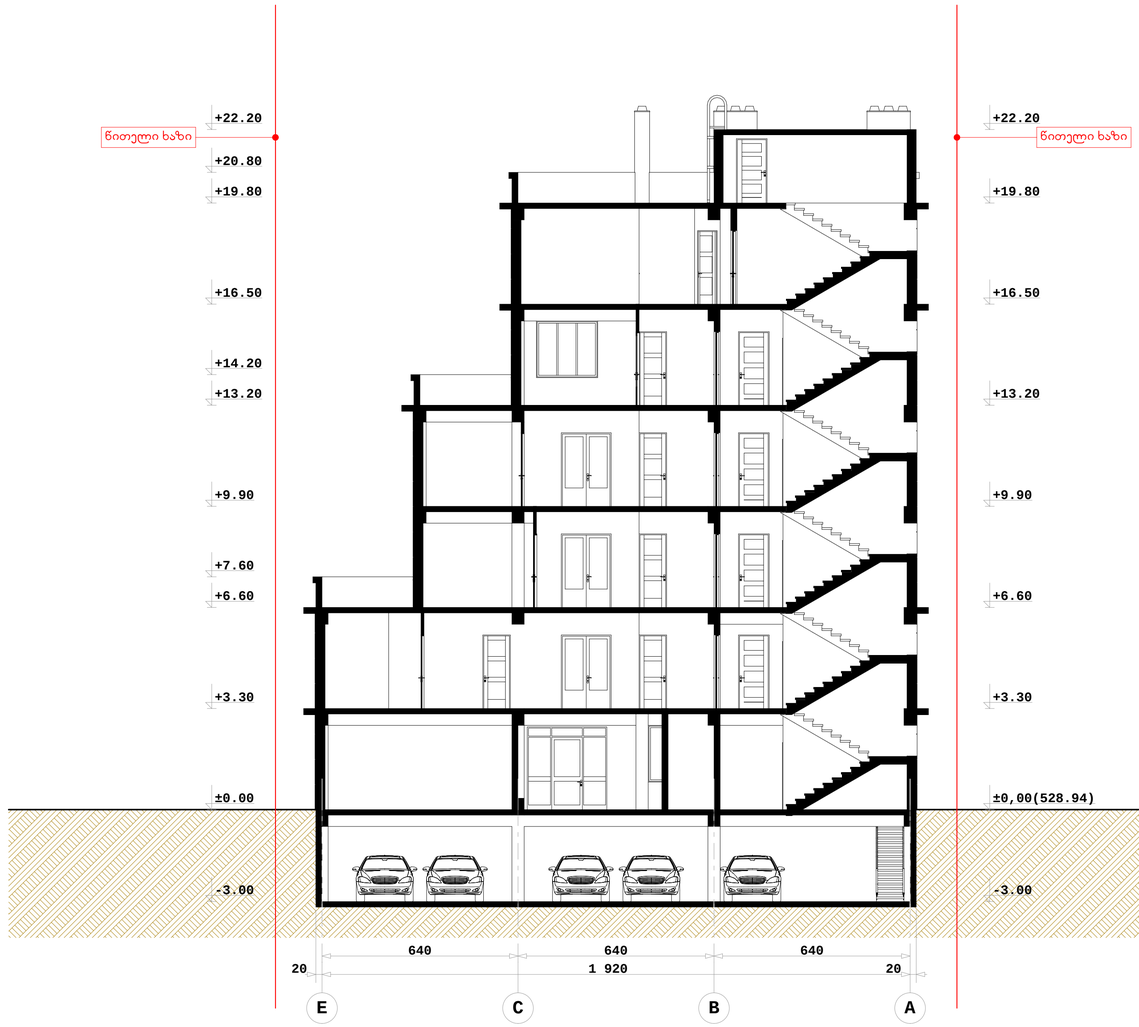



პროფილი 2-2

მასშტაბი 1:100

1	ფორმატი - A1
2	სტადია - არქიტექტურული ნახაზი

0 1 2 3 4 5

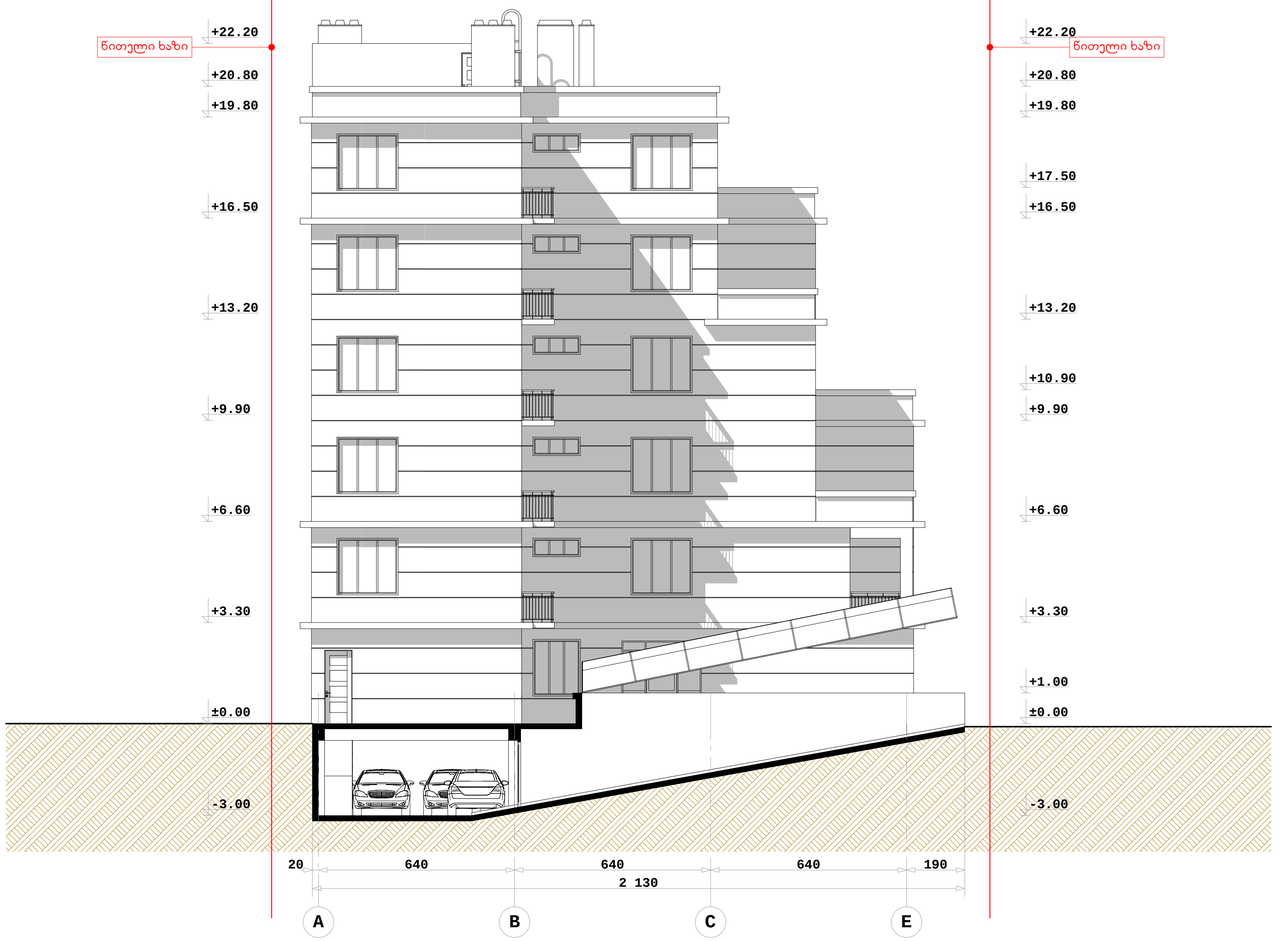



ჭრილი 3-3

მასშტაბი 1:100

1	ფორმატი - A1
2	სტადია - არქიტექტურული ნახაზი
