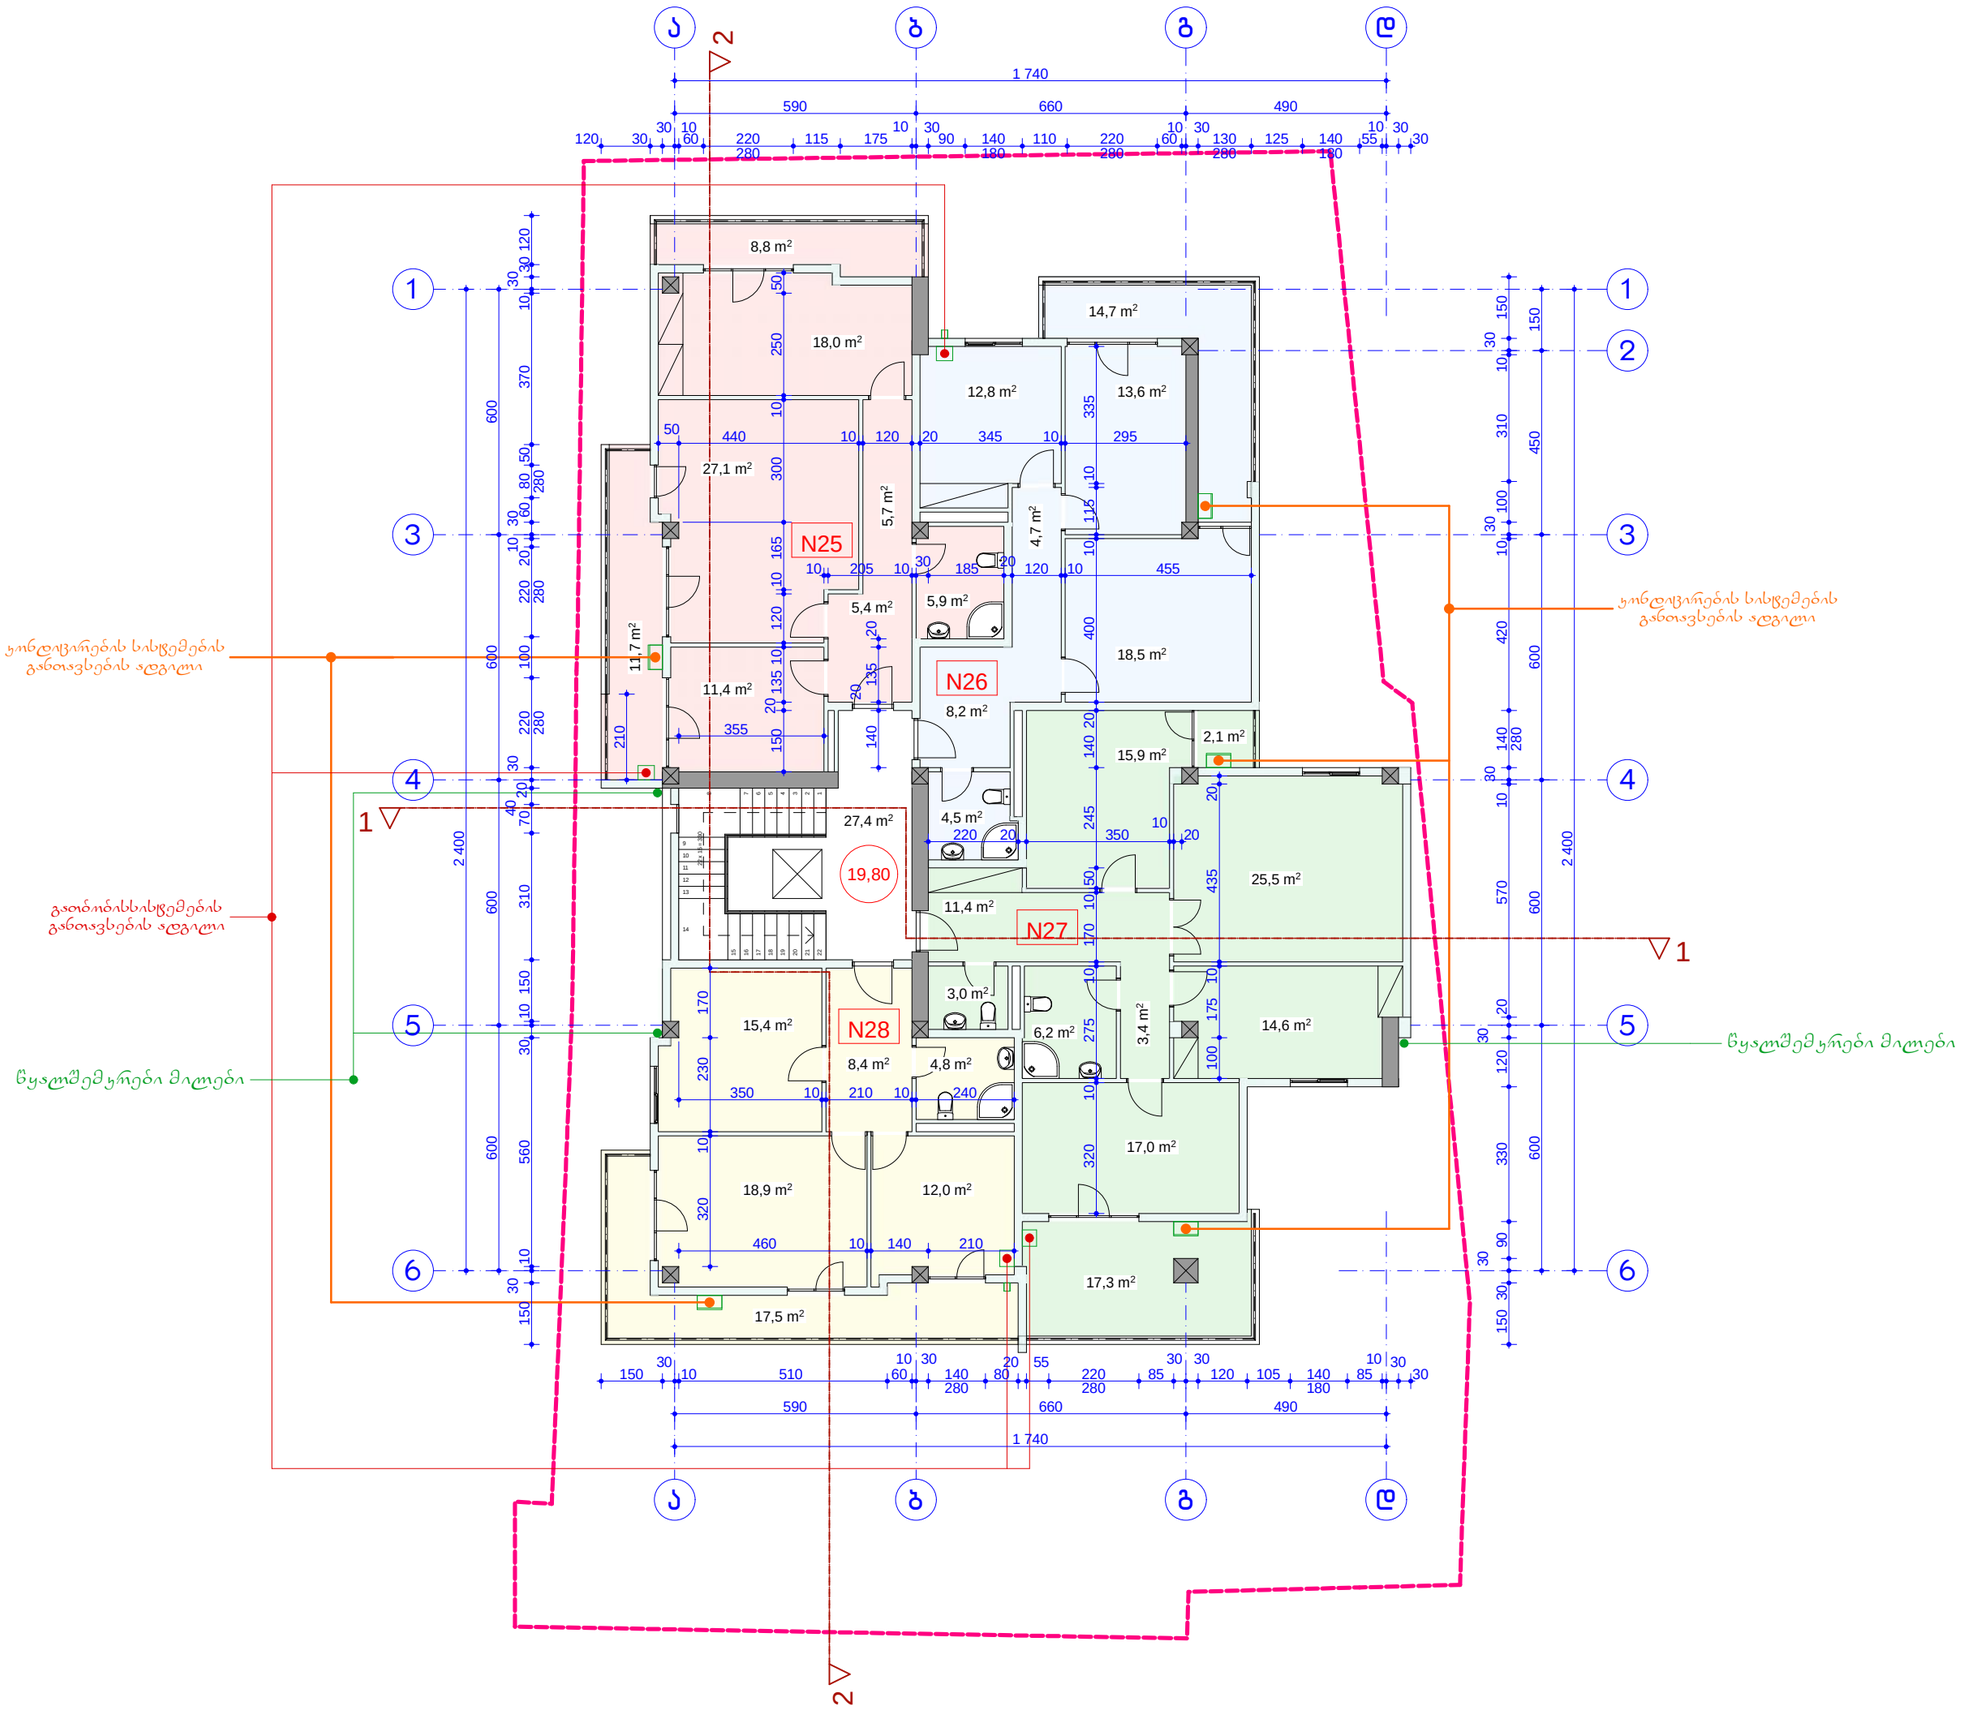

გეგმა 19.80 ნიშნულზე
მ 1:150

19,80=513,87

N25 საცხოვრებელი ფართობი	76,1 მ²	
საბაღხუული ფართობი	20,5 მ²	
	96,6 მ²	
N26 საცხოვრებელი ფართობი	64,6 მ²	
საბაღხუული ფართობი	14,7 მ²	
	79,3 მ²	
N27 საცხოვრებელი ფართობი	100,8 მ²	
საბაღხუული ფართობი	19,4 მ²	
	120,2 მ²	
N28 საცხოვრებელი ფართობი	62,0 მ²	
საბაღხუული ფართობი	17,5 მ²	
	79,5 მ²	

საერთო ფართობი 403 მ²
მათ შორის:
საცხოვრებელი ფართობი 303,5 მ²
საბაღხუული ფართობი 72,1 მ²
ჯიბის უჯრედისა და
საღრობაზის ფართობი 27,4 მ²

ჯ2-ის სართულის ფართობი 365,7 მ²

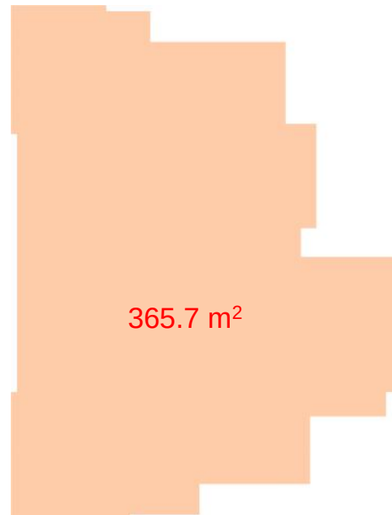

ამხ. თავჯდომარე	ონიანი	
არქიტექტორი	მახხულია	
არქიტექტორი	ჩუხაძე	

ქ. თბილისი, ქარელის ქ. N25
მრავალბინიანი საცხოვრებელი სახლის
კორექტირებული პროექტი

ამხანაგობა "ქარელი 25"	2018

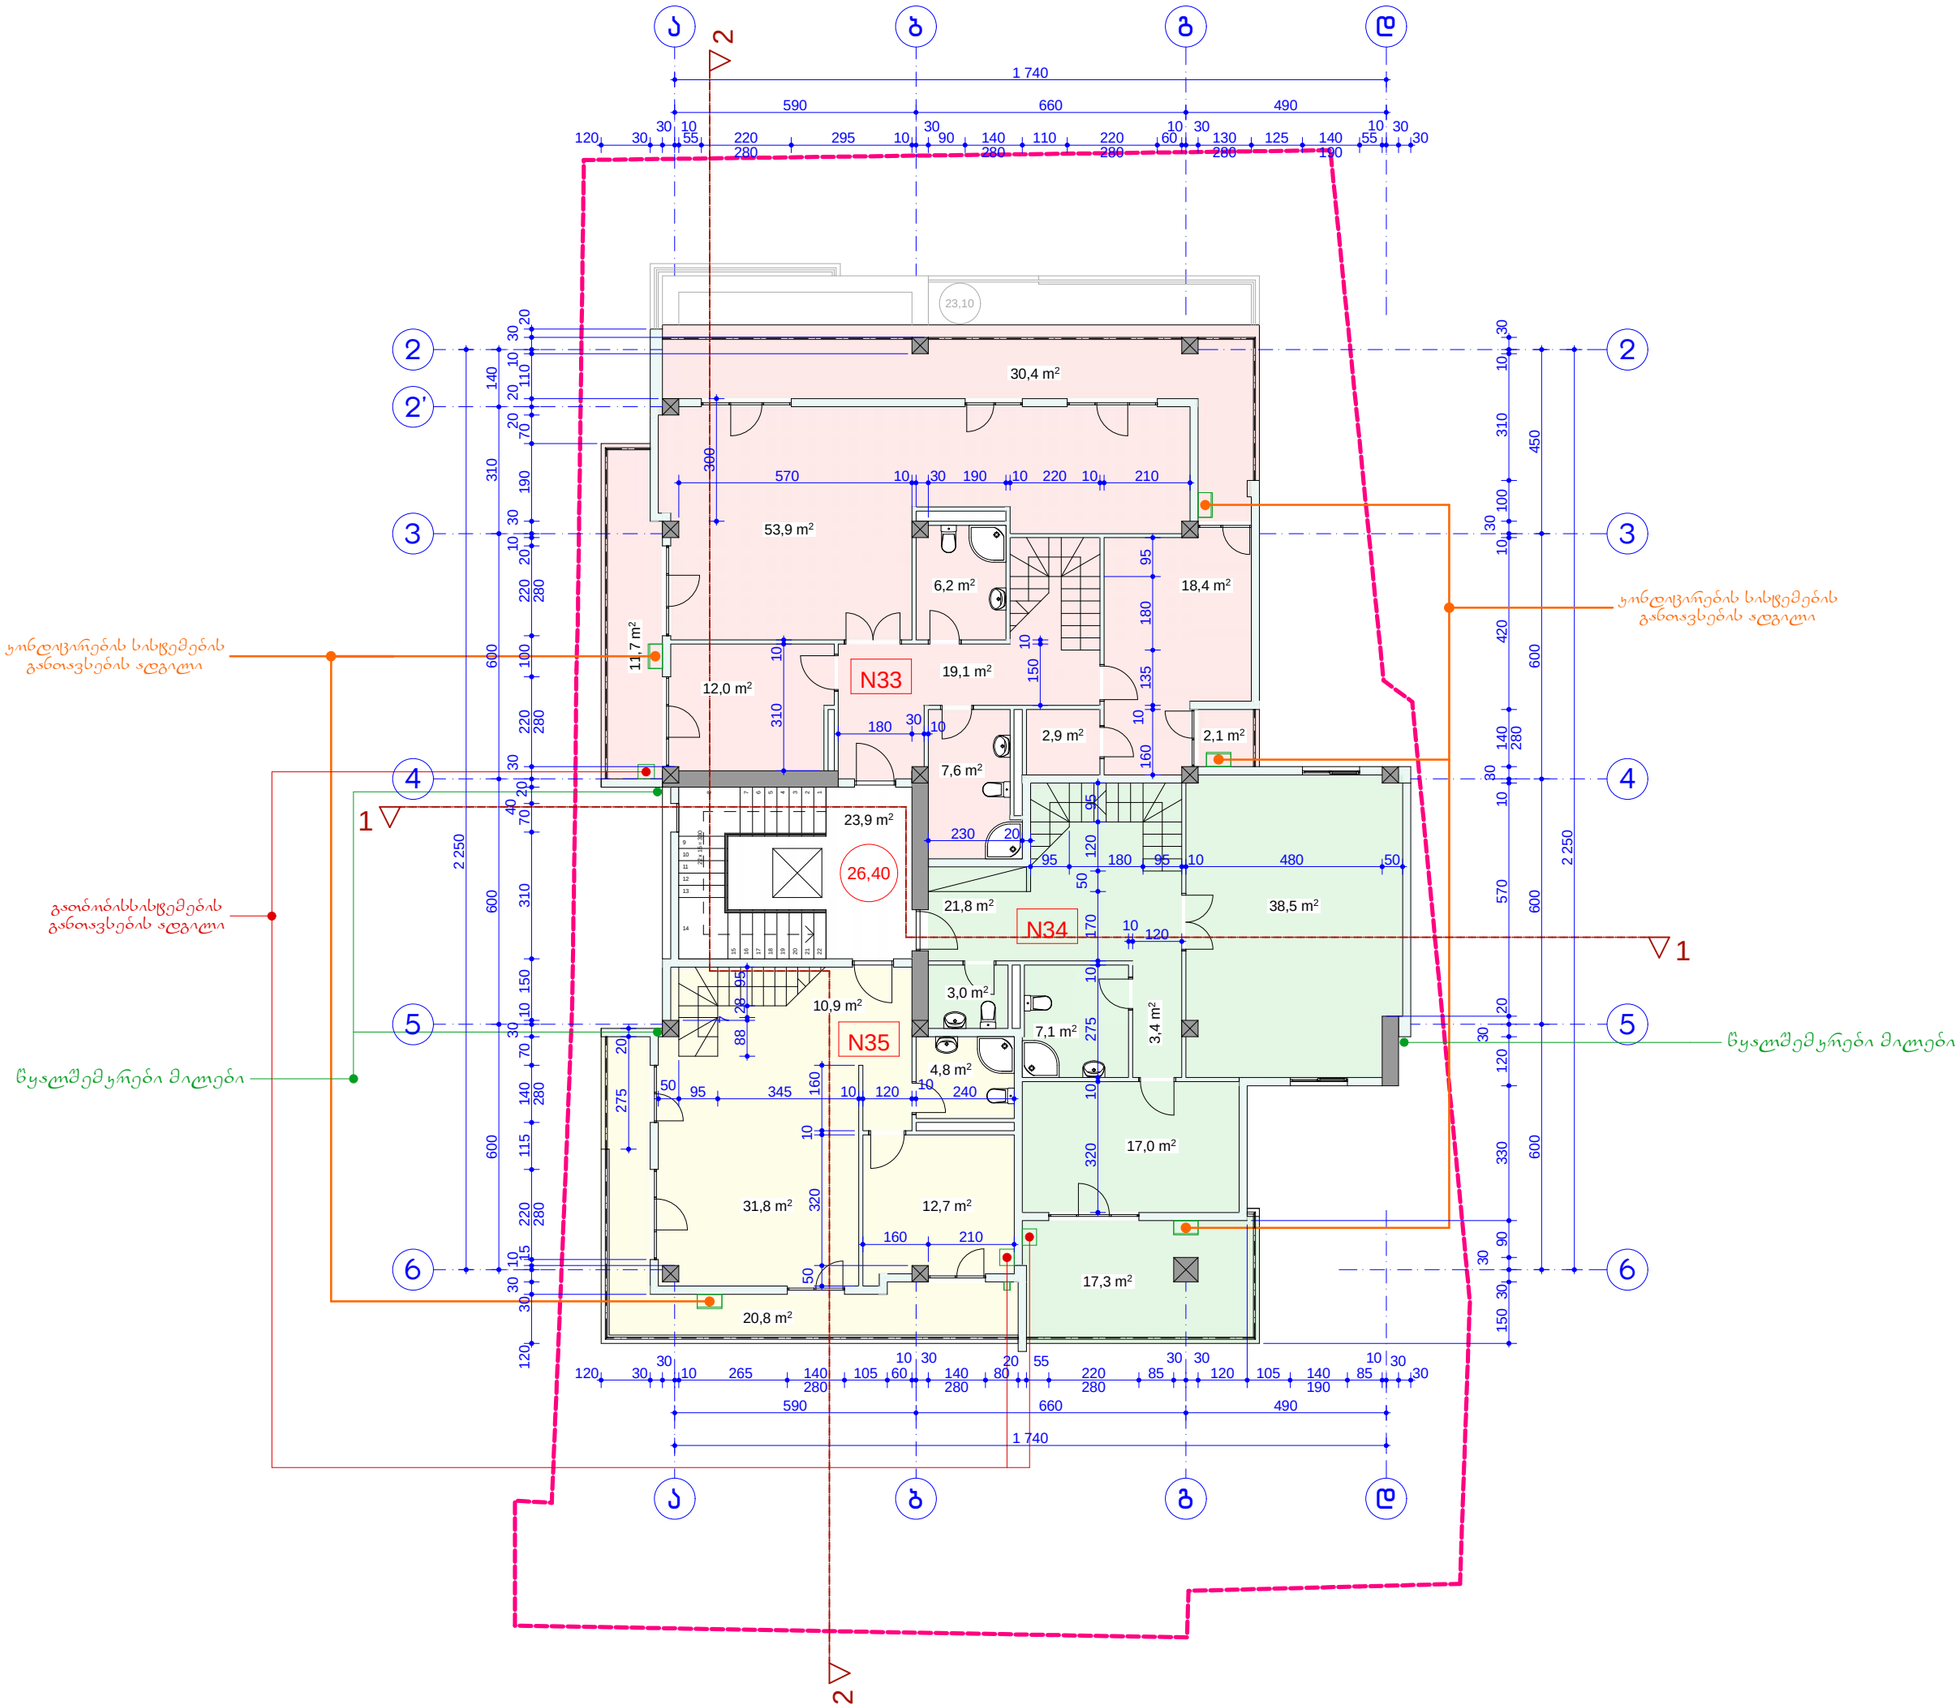

გეგმა 26.40 ნაშნულზე
მ 1:150

26,40=520,47

N33 საცხოვრებელი ფართობი 125,7 მ²
საბაღეხული ფართობი 44,2 მ²
169,9 მ²

N34 საცხოვრებელი ფართობი 93,3 მ²
საბაღეხული ფართობი 17,3 მ²
110,6 მ²

N35 საცხოვრებელი ფართობი 62,1 მ²
საბაღეხული ფართობი 20,8 მ²
82,9 მ²

საერთო ფართობი 387,3 მ²
მათ შორის:
საცხოვრებელი ფართობი 281,1 მ²
საბაღეხული ფართობი 82,3 მ²
ეიბის უჯრედისა და
სადრენაჟის ფართობი 23,9 მ²

ეე-ის სანგარში ფართობი 334,0 მ²

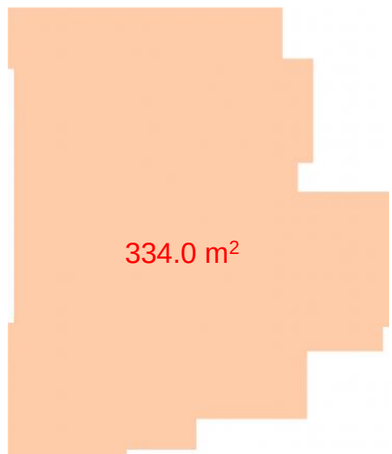

ამხ. თავჯდომარე	ონიანი	
არქიტექტორი	მახხულია	
არქიტექტორი	ჩუხაძე	

ქ. თბილისი, ქორელის ქ. N25
მრავალბინიანი საცხოვრებელი სახლის
კორექტირებული პროექტი

ამხანაგობა "ქორელი 25"	2018

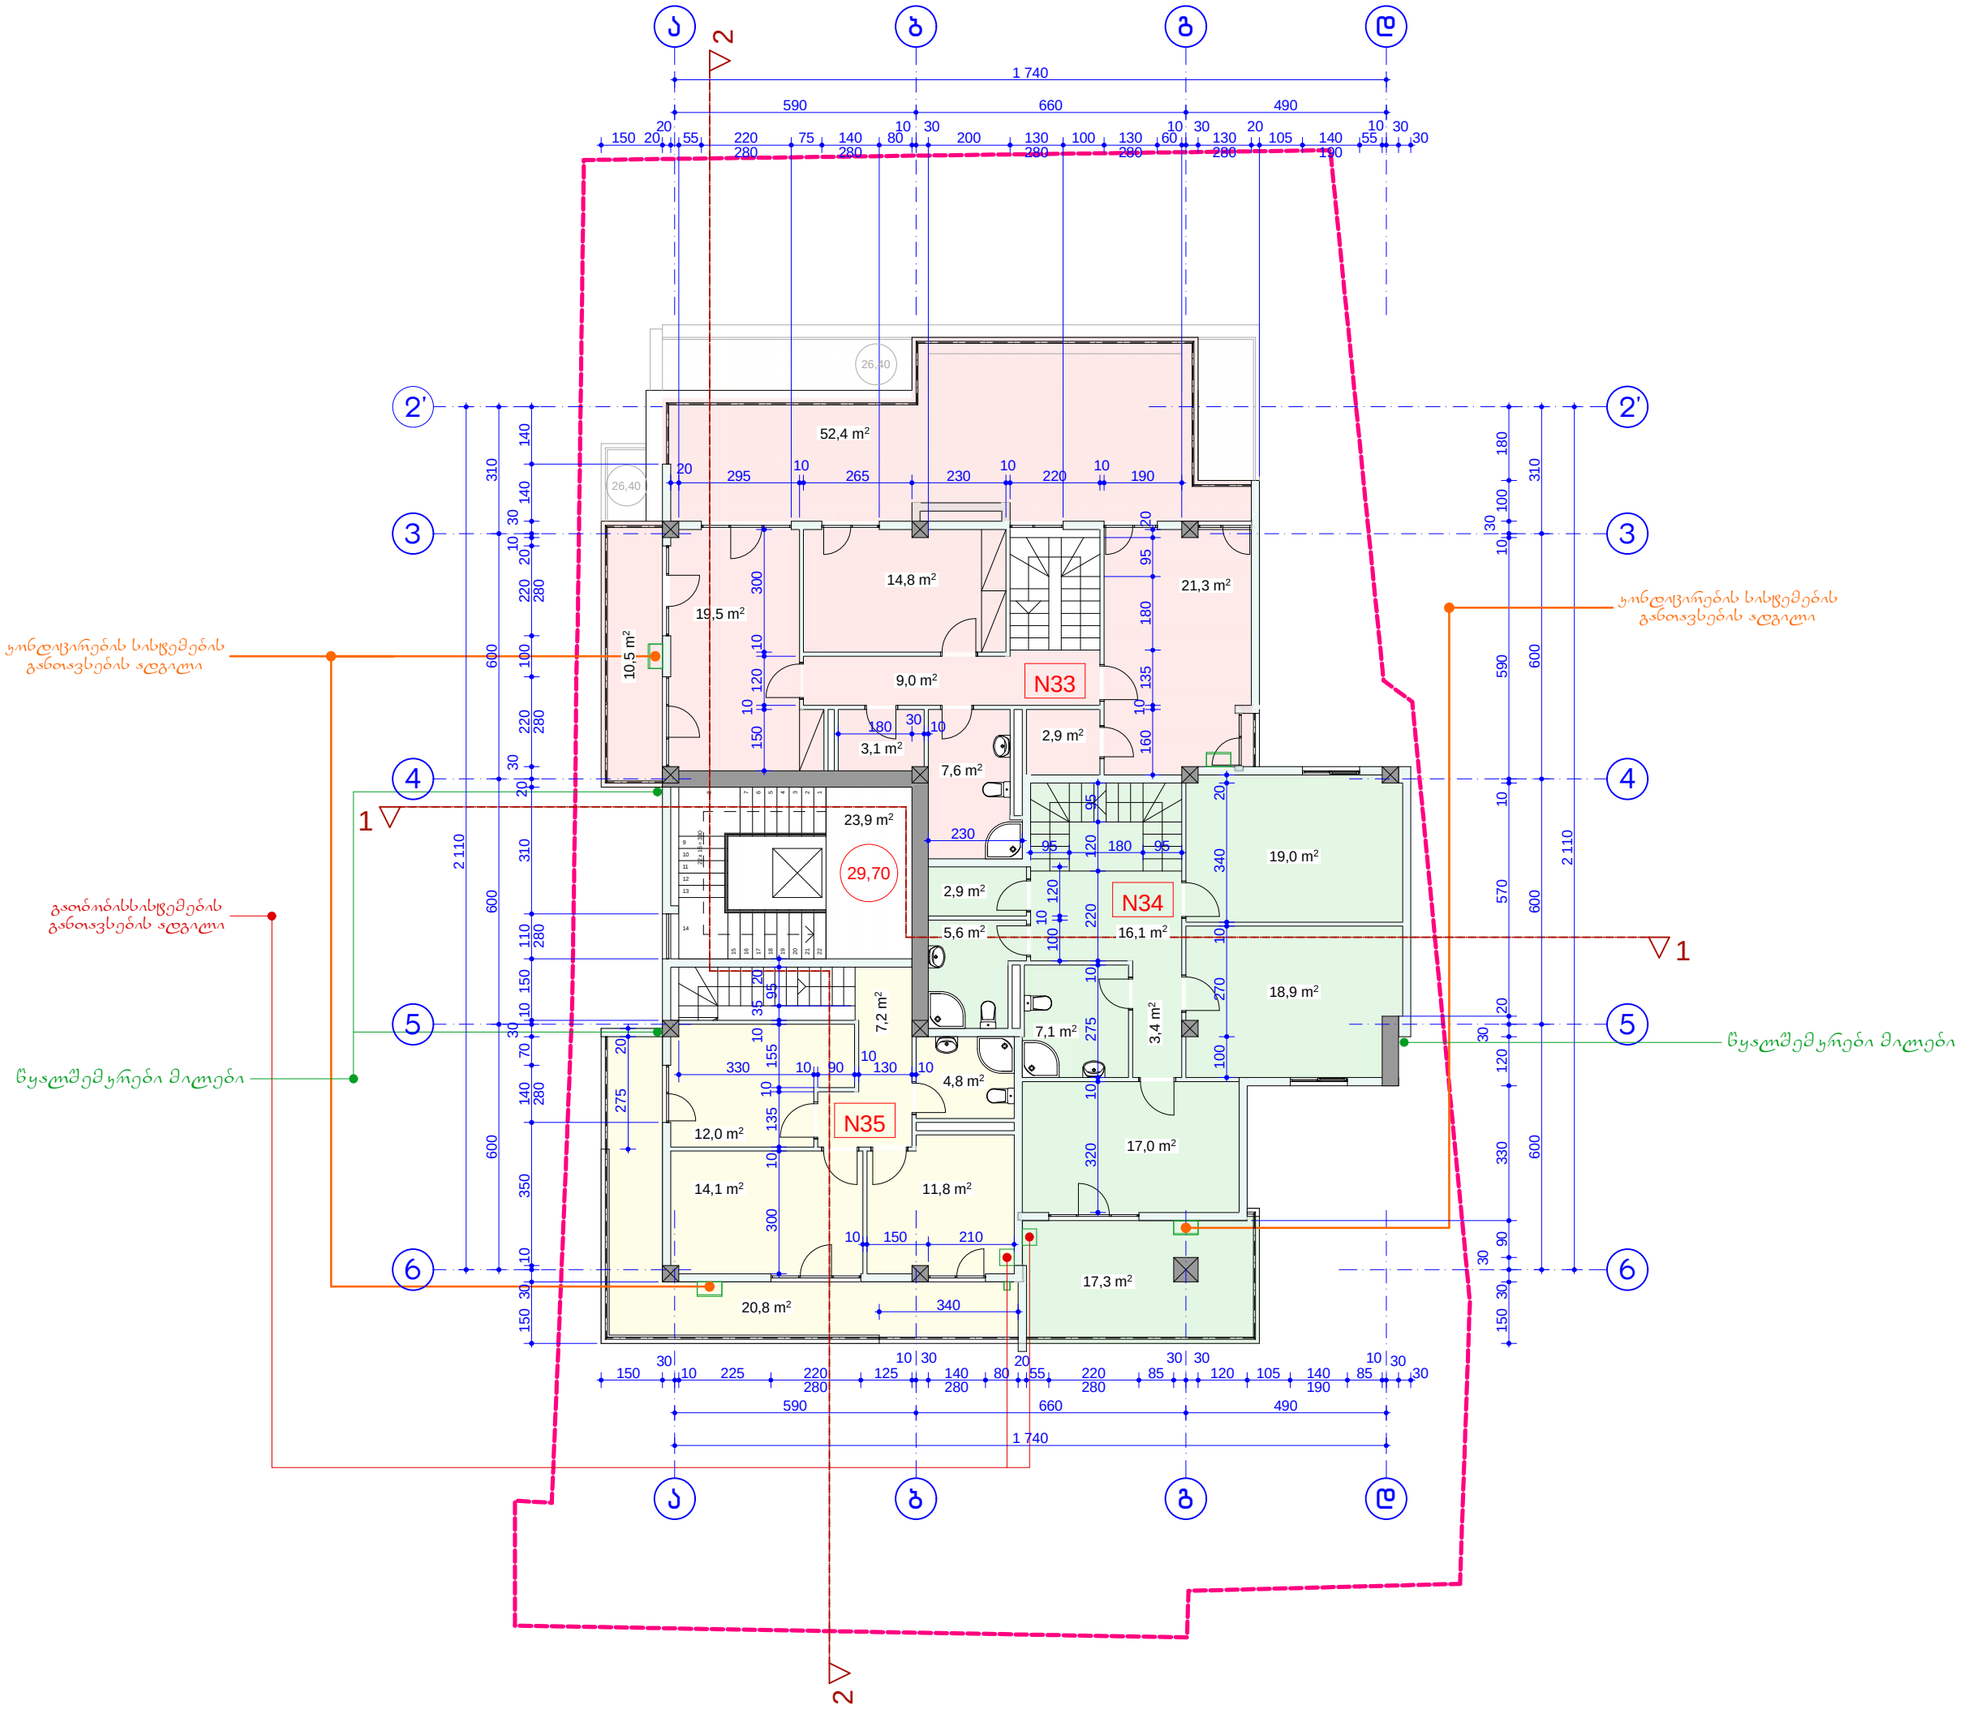



გეგმა 29.70 ნიშნულზე
მ 1:150

29,70=523,77

N33 საცხოვრებელი ფართობი 86,5 მ²
საბაფხული ფართობი ~~62,9 მ²~~
149,4 მ²

N34 საცხოვრებელი ფართობი 93,3 მ²
საბაფხული ფართობი ~~17,3 მ²~~
110,6 მ²

N35 საცხოვრებელი ფართობი 58,7 მ²
საბაფხული ფართობი ~~20,8 მ²~~
79,5 მ²

საერთო ფართობი 363,4 მ²
მათ შორის:
საცხოვრებელი ფართობი 238,5 მ²
საბაფხული ფართობი 101 მ²
ჯიბის უჯრედისა და
საღრობაზის ფართობი 23,9 მ²

ჯ2-ის საანგარიშო ფართობი 290,6 მ²

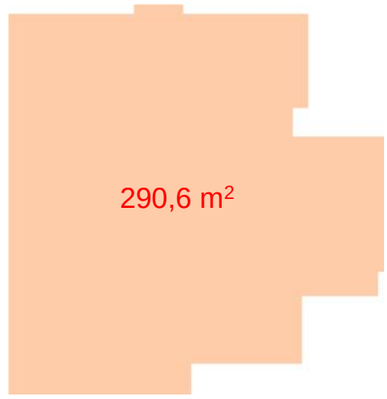

ამხ. თავჯდომარე	ონიანი	
არქიტექტორი	მახსულია	
არქიტექტორი	ჩუხაძე	

ქ. თბილისი, ქარელის ქ. N25
მრავალბინიანი საცხოვრებელი სახლის
ყორექარებული პროექტი

ამხანაგობა "ქარელი 25" | 2018