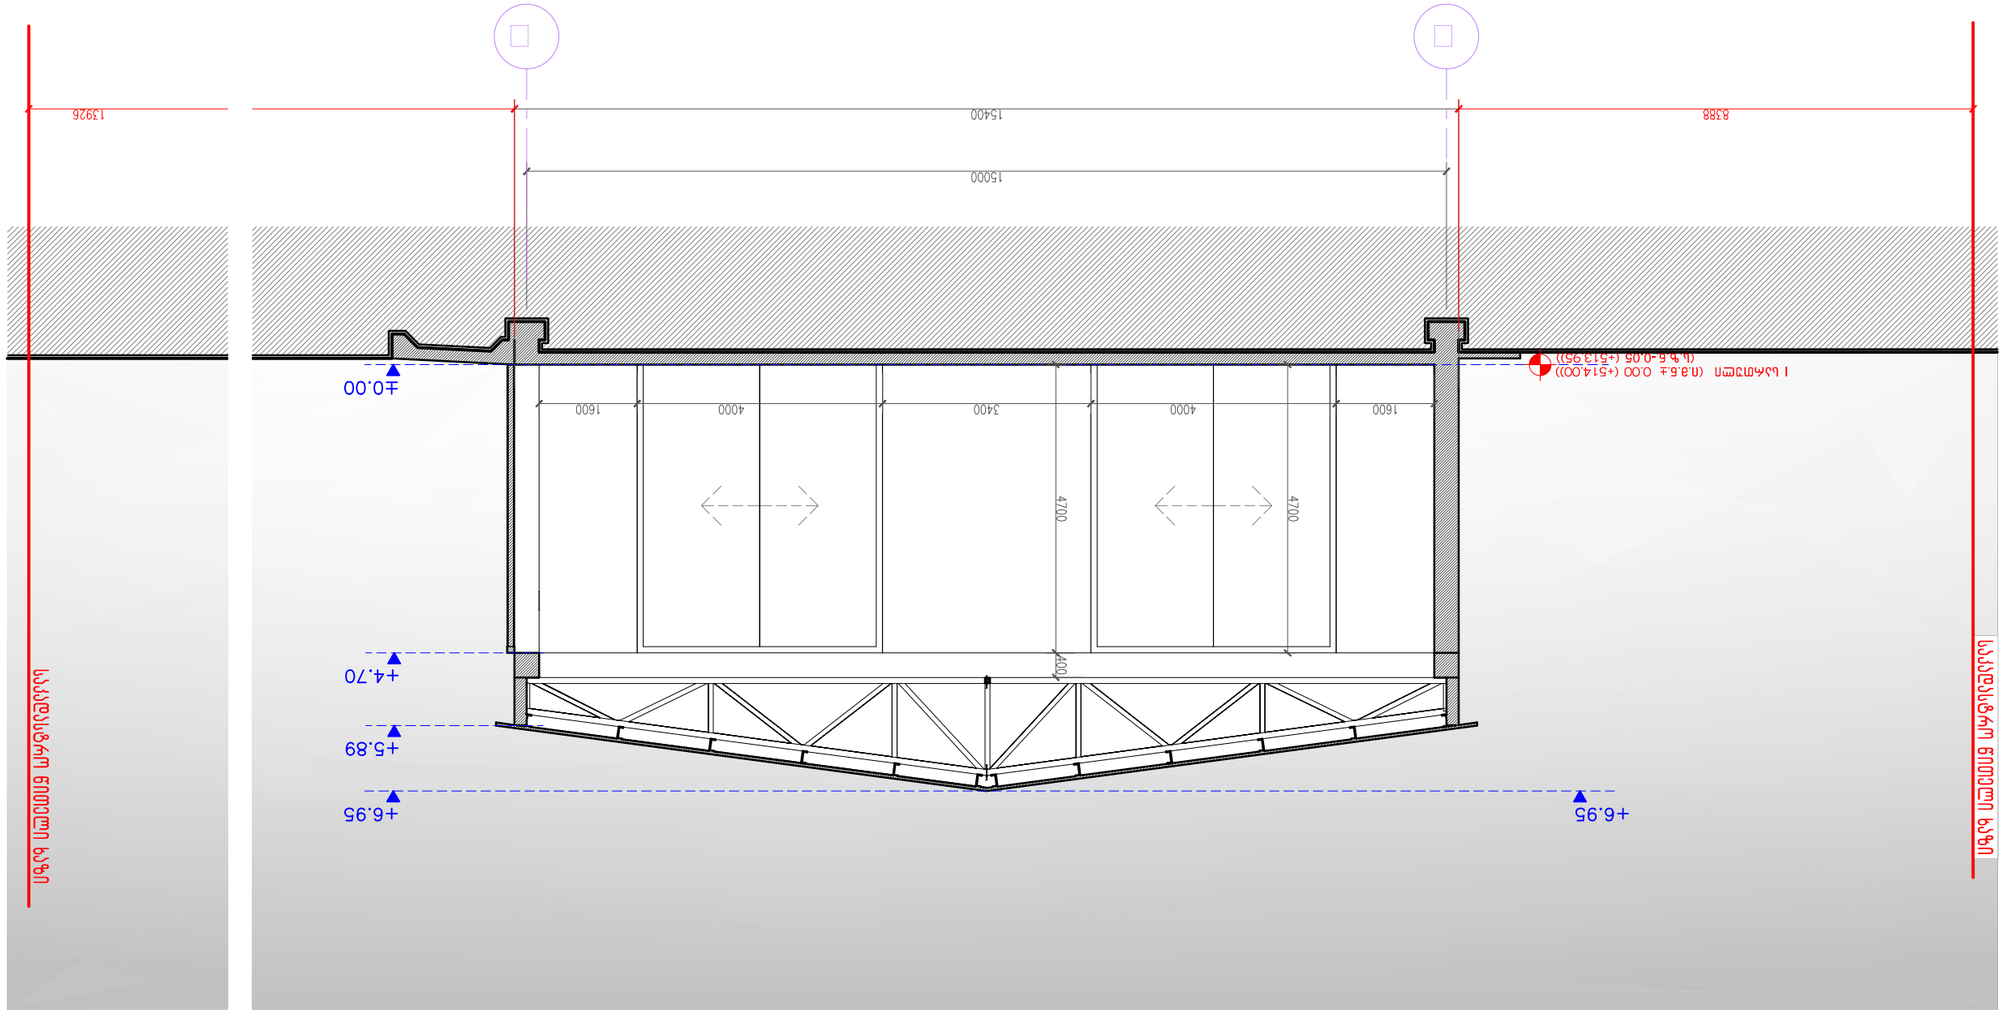


ფურცლის ზომა PAPER SIZE	A-3
ხელშეკრულების N# CONTRACT N#	...
პროექტის N# PROJECT N#	...
ფაილის სახელი FILE NAME	...

ნიშნები LEGEND

შენიშვნები NOTES




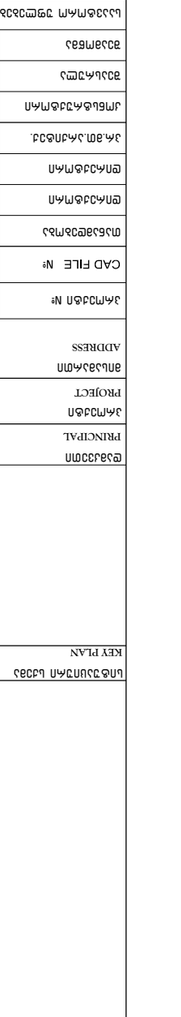

ს.ს.ბ. "ეპექს სტუდიო"
ტელ.: (+995 97) 77 55 70
E-mail: apexstudio.ge@gmail.com

ARCHITECTURE
არქიტექტურა

SCALE მასშტაბი	1:100	DATE OF ISSUE ფორმირების თარიღი	27.05.2018

DRWG. ნახაზის		REVISIONS ცვლილებების	
	#	ც.ც.ც. REV.	DATE თარიღი
ჭრილი 1-1	1		
	2		
	3		
	4		
	5		

STAGE სტადია		INDEX ნახაზის	
ფურცელი SHEET	A-201		

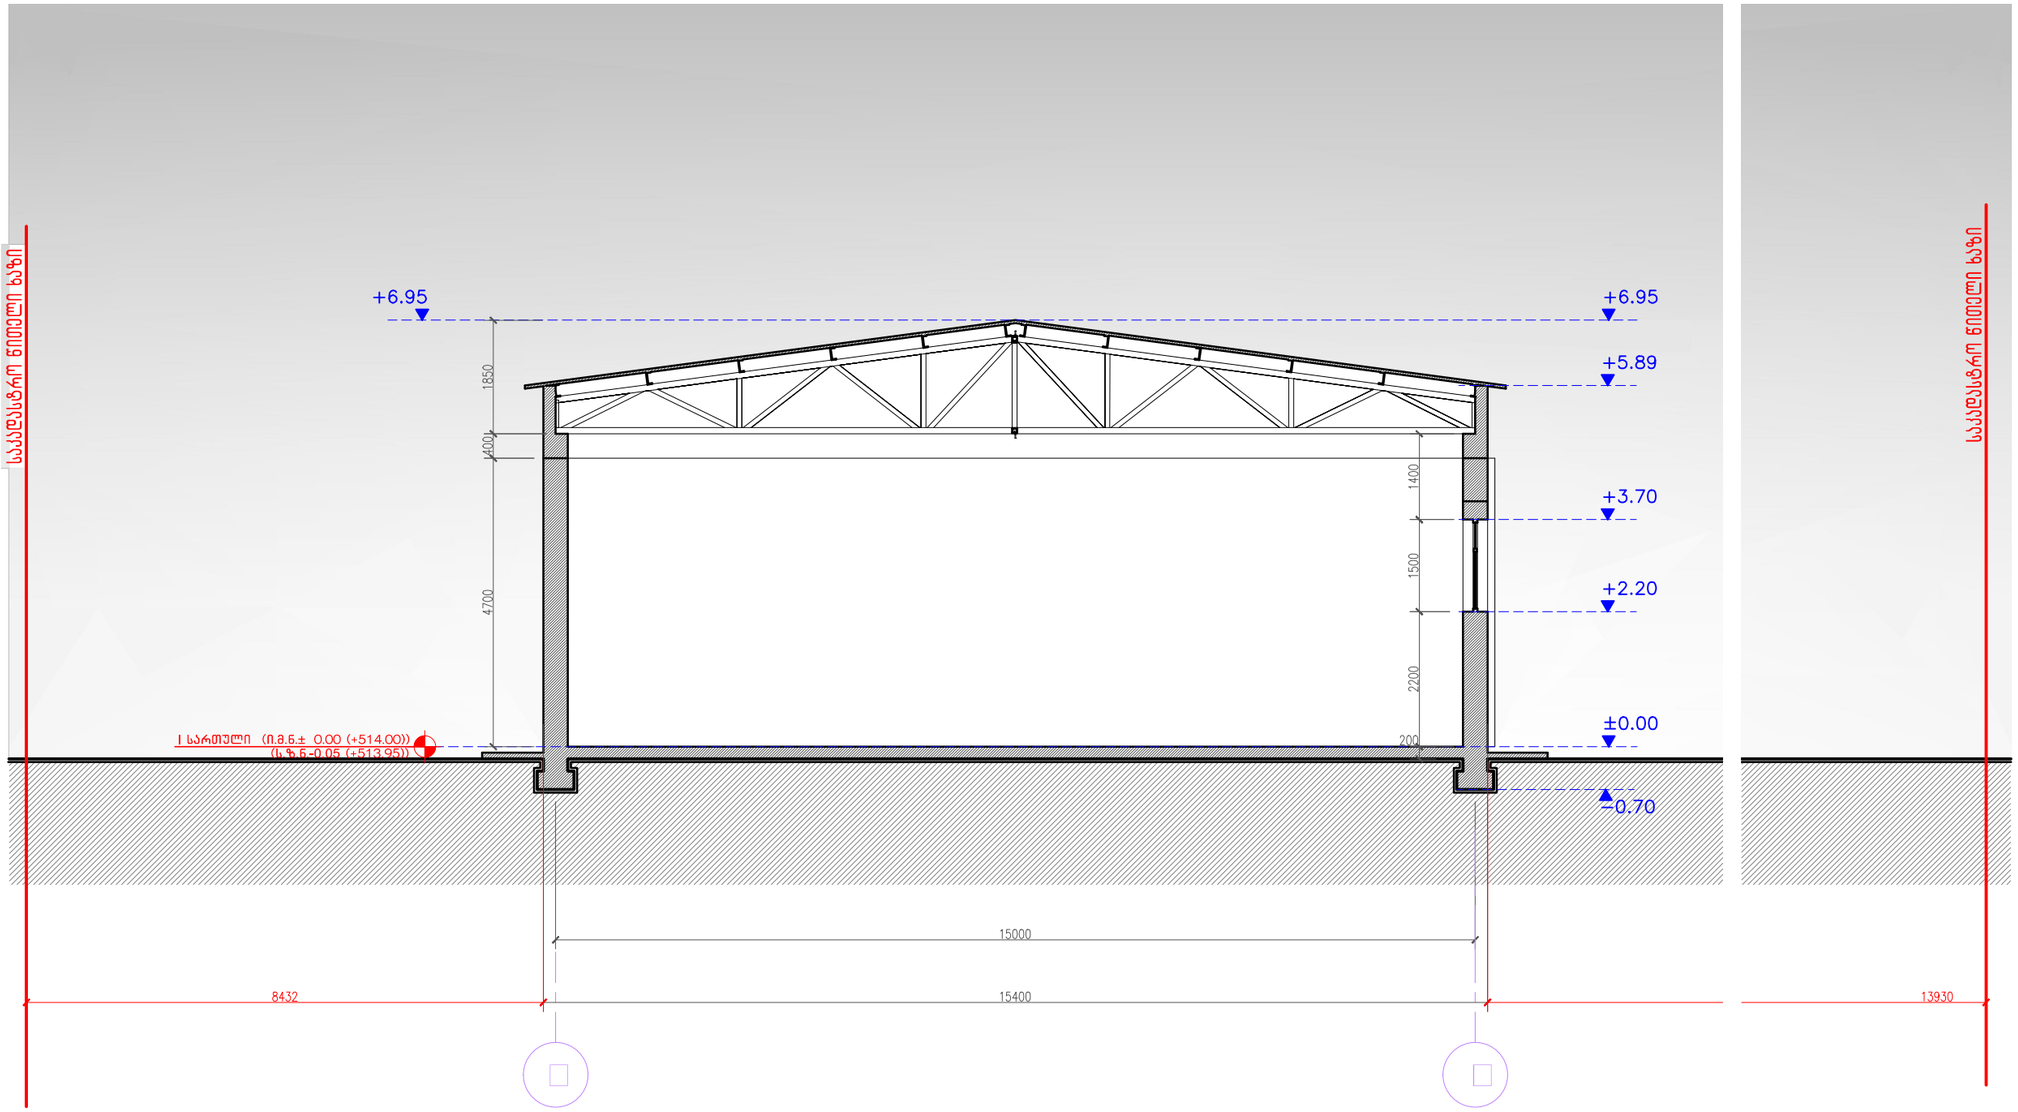

ფორმატი PAPER SIZE	დაკვეთა № CONTRACT №	პროექტის № PROJECT №	ფაილის სახელი FILE NAME
A-3	...	...	...

პირობითი აღნიშვნები LEGEND

შენიშვნა NOTES

სიტუაციური სქემა 1:1000
KEY PLAN

დამკვეთი PRINCIPAL	შ.პ.ს."მგზ" ს.კ. 205168539 დირექტორი:პარვიზ ნაჯაფოვი
პროექტი PROJECT	საამქრო
მისამართი ADDRESS	ქ. თბილისი,ჩიხი იუმაშევი, №51-ის მიმდებარედ (ნაკვ.) საკადასტრო კოდით:
პროექტი №	00180427
CAD FILE №	00180427

თანამდებობა	სახელი, გვარი	ხელმოწერა
დირექტორი	ი. ბარნაბიშვილი	
დირექტორი	ნ. ალექსიადისი	
არ.მთ.არქიტექ.	ნ. მაღრაძე	
კონსტრუქტორი	ტ. მურადოვი	
შეასრულა	ნ. მაღრაძე	
შეამოწმა	ი. ბარნაბიშვილი	
საავტორო უფლებები		ნ. მაღრაძე

APEX Studio 1
შპს. "აპექს სტუდიო 1"
საქართველო, თბილისი 0194, კუს ტბის შესახვევი №1
ტელ.: (+995 97) 77 55 70
E-mail: apexstudio.ge@ gmail. com

არქიტექტურა
ARCHITECTURE

მასშ. SCALE	1:100	თარიღი DATE OF ISSUE	27.05.2018

ნახაზი DRWG.
ჭრილი 2-2

კორექტირება REVISIONS

#	კორექტ. REV.	თარიღი DATE
1		
2		
3		
4		
5		

სტადია STAGE	ინდექსი INDEX	ფურც. PAGES
მუშა პროექტი	A-202	

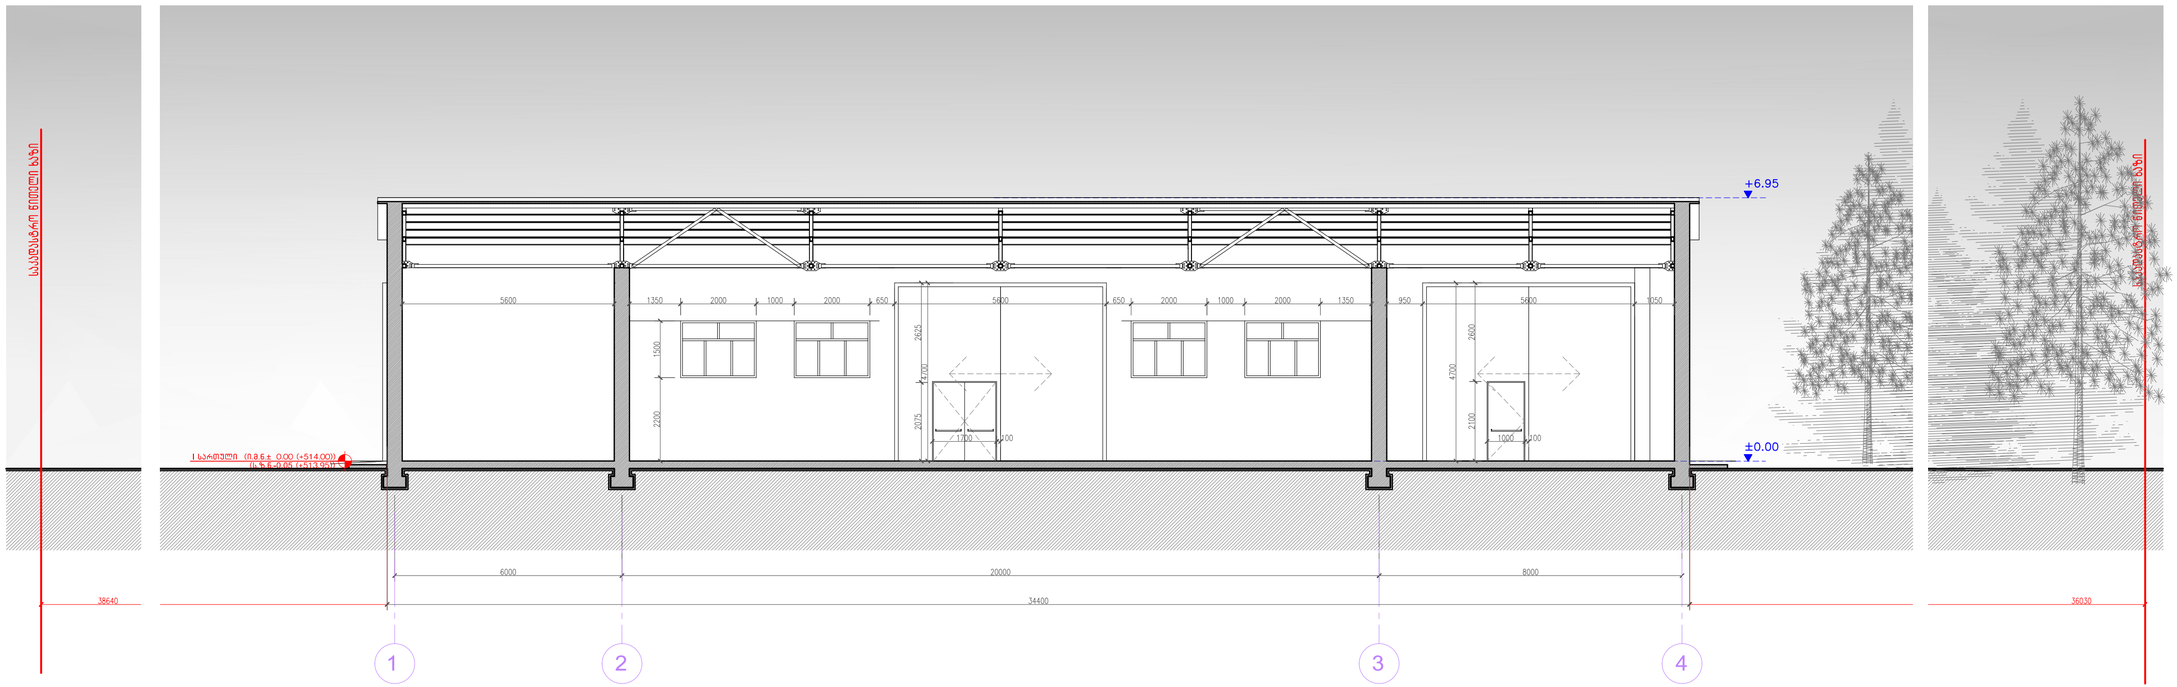

ფორმატი PAPER SIZE	ხელშეკრ. № CONTRACT №	პროექტის № PROJECT №	ფაილის სახელი FILE NAME
A-3	...	...	...

ლეგენდა LEGEND

შენიშვნა NOTES

სიტუაციური სქემა 1:1000
KEY PLAN

დამკვეთი PRINCIPAL	შ.პ.ს. "მზა" ს.კ. 205168539 დირექტორი:პაპიტა ნაჯარეთი
პროექტი PROJECT	საამქრო
მისამართი ADDRESS	ქ. თბილისი,ჩიხი ივანეთი, №51-ის მიმდებარედ (ნაკ.) საკმაზარო კოლხი.
პროექტი №	00180427
CAD FILE №	00180427
შესრულებულია	სახელი, გვარი — ხელმოწერა
დირექტორი	ი. ბარნაიშვილი
დირექტორი	ნ. ალექსიძისი
არქიტექტორი	ნ. ბატრაძე
კონსტრუქტორი	ტ. ჭრაქიანი
შეასრულა	ნ. ბატრაძე
შეამოწმა	ი. ბარნაიშვილი
საავტორო უფლებები	ნ. ბატრაძე

მპს. "აპექს სტუდიო 1"
საკონტაქტო: თბილისი 0194, კაზ. ბაბა შეკავშირ №1
ტელ: (+995 97) 77 55 70
E-mail: apexstudio.ge@ gmail. com

არქიტექტურა
ARCHITECTURE

მასშტ. SCALE	1:100	თარიღი DATE OF ISSUE	27.05.2018

ნახაზის სახელწოდება DRAWG.

ჭრილი 3-3

კორექტირება REVISIONS

#	კორექტ. REV.	თარიღი DATE
1		
2		
3		
4		
5		

სტადია STAGE	ინდექსი INDEX	ფურც. PAGES
შუშა პროექტი	A-203	