ფასადი ღერძებში 1-4 მ.1;100

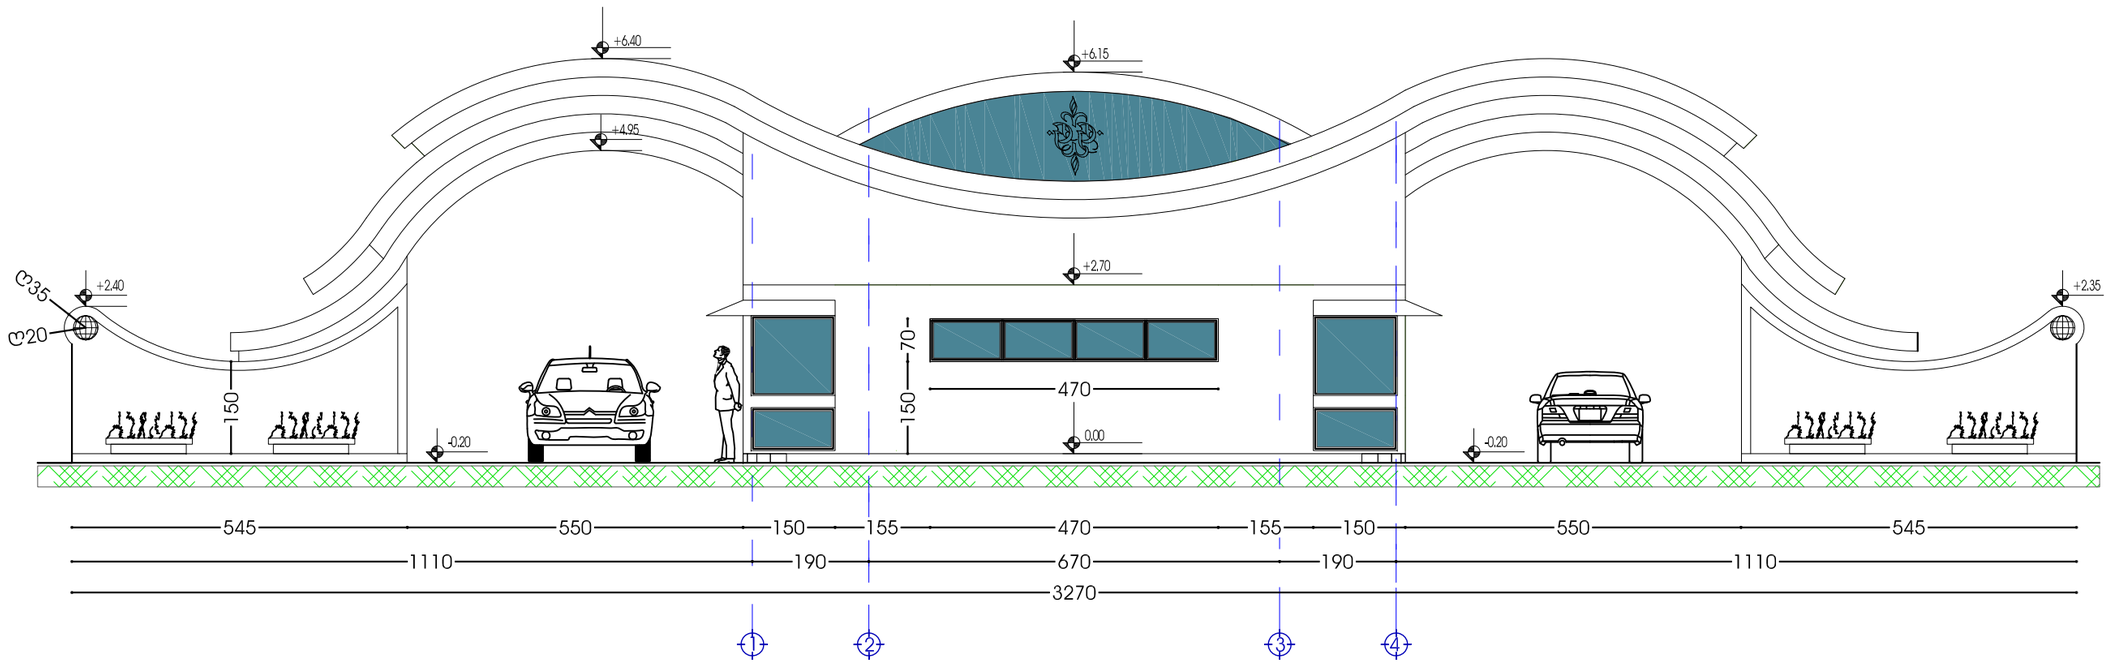

ობიექტის დასახელება

სპორტულ-გამაჯანსაღებელი სასტუმრო და დასასვენებელი კომპლექსი.
შესასვლელი

ობიექტის მისამართი

ქ.თბილისი, თბილისის ზღვაზე დიდ ყურესა და თბილისის ზღვას შორეს არსებული ნაკვეთი
(ს.კ. 01.12.21.001.220 და 01.12.21.001.221)

სექტორი №8

დამკვეთი: შპს "გრინ გარდენ"

დირექტორი ხოსროვ ქუჩუ-ბიდი

დირექტორი	გ.ყვიწინაშვილი
მთ. არქიტექტორი	გ.ყვიწინაშვილი
ავტორი	გ.გეგელია
ავტორი	მ.გუგუნავა
დაამუშავა	ბ.თინიაშვილი
შეამოწმა	ზ.ციხისელი

ფასადი 1-4

მასშტაბი 1:100	ფურცელი №	ფურცლები

გოდაჯო2
godako2
არქიტექტურული ფირმა
შ.პ.ს "გოდაჯო2" საქართველო,თბილისი თამარ ნადარეიშვილის ქ.№60 ტელ:(+995321)92903022 ელ.ფოსტა:<godaco@mail.ru> ს/კ 405095846
"GODAKO2" Tbilisi,Georgia Tamaz nadareishvili st. Tel:(+99532) 484492 E_mail:<godaco@mail.gru> 405095846

ფასადი ღერძებში 4-1 მ.1;100

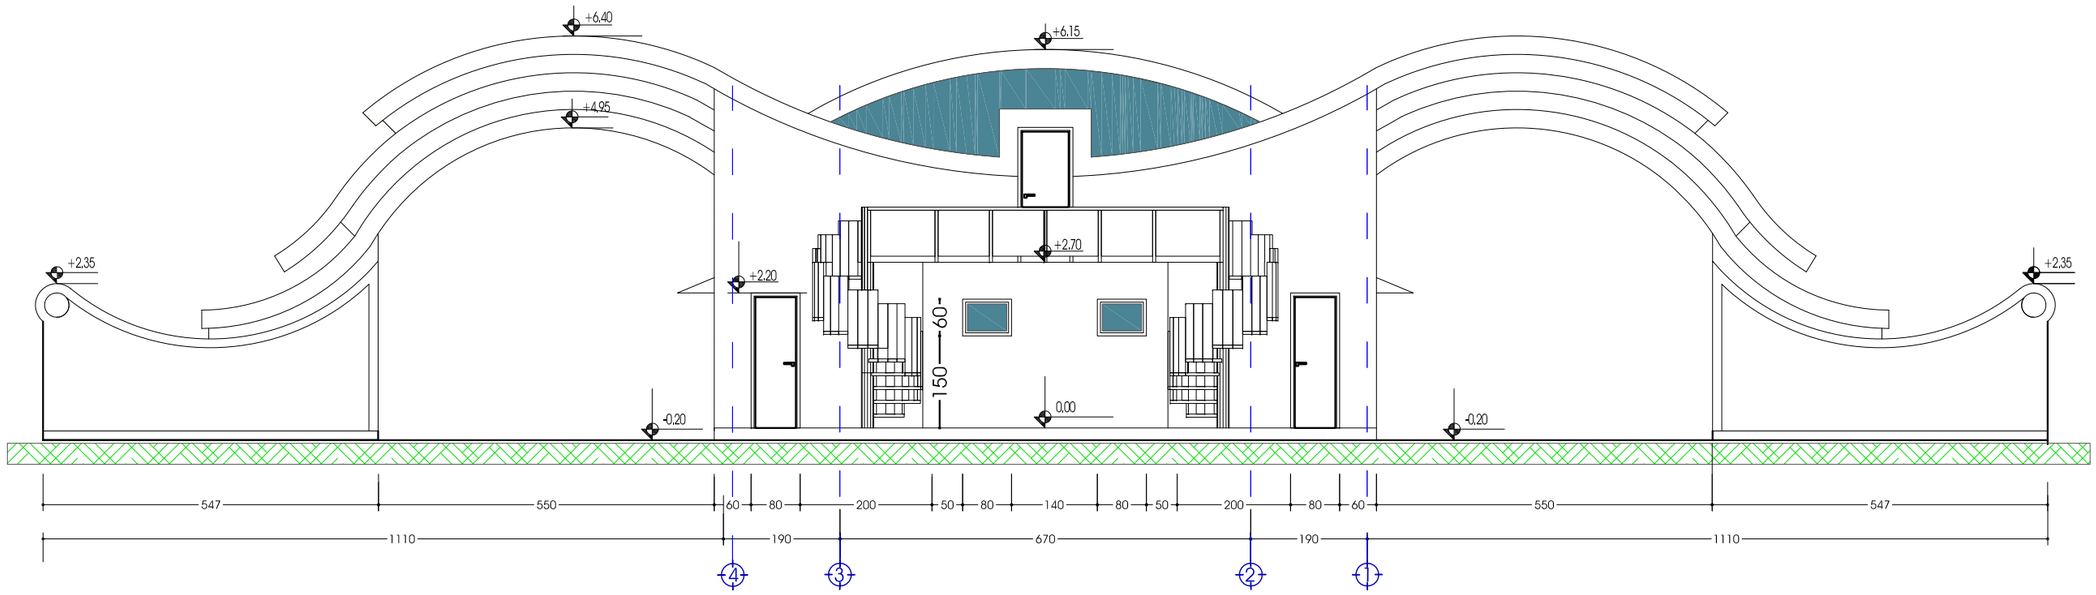

ობიექტის დასახელება

სპორტულ-გამაჯანსაღებელი სასტუმრო და დასასვენებელი კომპლექსი. შესასვლელი

ობიექტის მისამართი

ქ.თბილისი, თბილისის ზღვაზე დიდ ყურესა და თბილისის ზღვას შორეს არსებული ნაკვეთი (ს.კ. 01.12.21.001.220 და 01.12.21.001.221)

სექტორი №8

დამკვეთი: შპს "გრინ გარდენ"

დირექტორი ხოსროვ ქუჩუბიდი

დირექტორი	გ.ჯვიწინაშვილი
მთ. არქიტექტორი	გ.ჯვიწინაშვილი
ავტორი	გ.გეგელია
ავტორი	მ.გუგუნავა
დაამუშავა	ბ.თინიაშვილი
შეამოწმა	ზ.ციხისელი

ფასადი 4-1

მასშტაბი 1:100	ფურცელი №	ფურცლები

გოდაჯო2
godako2
არქიტექტურული ფირმა
შ.პ.ს "გოდაჯო2"
საქართველო,თბილისი
თამარ ნადარეიშვილის ქ.№60
ტელ:(+995321)92903022
ელ.ფოსტა:<godaco@mail.ru>
ს/კ 405095846
"GODAKO2"
Tbilisi,Georgia
Tamaz nadareishvili st.
Tel:(+99532) 484492
E_mail:<godaco@mail.gru>
405095846

ფასადი ღერძებში ა-გ მ.1;75

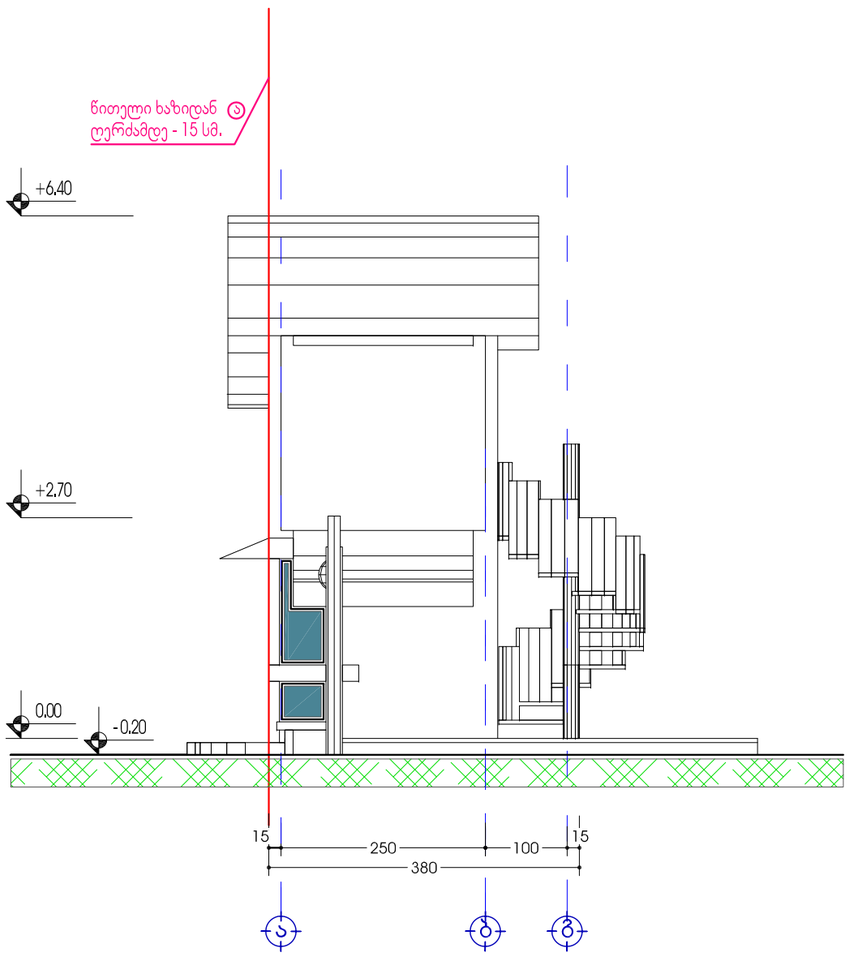

ფასადი ღერძებში გ-ა მ.1;75

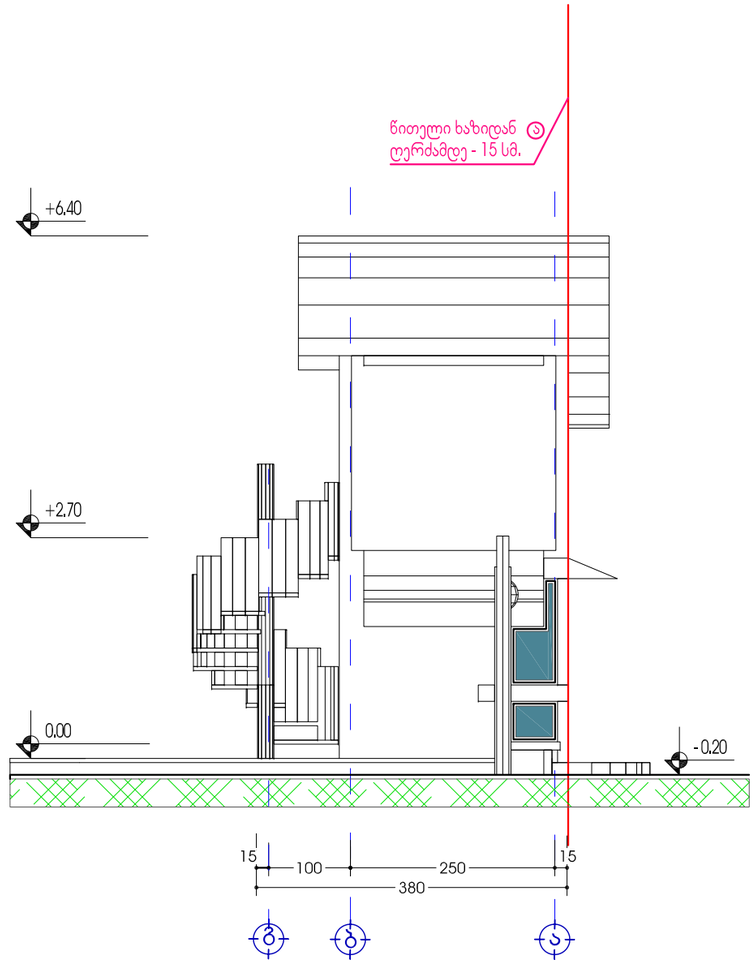

ობიექტის დასახელება

სპორტულ-გამაჯანსაღებელი სასტუმრო და დასასვენებელი კომპლექსი.
შესასვლელი

ობიექტის მისამართი

ქ.თბილისი, თბილისის ზღვაზე დიდ ყურესა და თბილისის ზღვას შორეს არსებული ნაკვეთი
(ს.კ. 01.12.21.001.220 და 01.12.21.001.221)

სექტორი №8

დამკვეთი: შპს "გრინ გარდენ"

დირექტორი ხოსროვ ქუჩუ-ბიდი

დირექტორი	გ.ჯვიწინაშვილი
მთ. არქიტექტორი	გ.ჯვიწინაშვილი
ავტორი	გ.გეგელია
ავტორი	მ.გუგუნავა
დაამუშავა	ბ.თინიაშვილი
შეამოწმა	ზ.ციხისელი

ფასადი ა-გ და გ-ა

მასშტაბი 1:75	ფურცელი №	ფურცლები

გოდაკო2
godako2
არქიტექტურული ფირმა
შ.პ.ს "გოდაკო2"
საქართველო,თბილისი
თამარ ნადარეიშვილის ქ.№60
ტელ:(+99532)592903022
ელ.ფოსტა:<godaco@mail.ru>
ს/კ 405095846
"GODAKO2"
Tbilisi,Georgia
Tamaz nadareishvili st.
Tel\:(+99532) 484492
E_mail:<godaco@mail.gru>
405095846