
# ჭრილი 1-1 მ.1;100

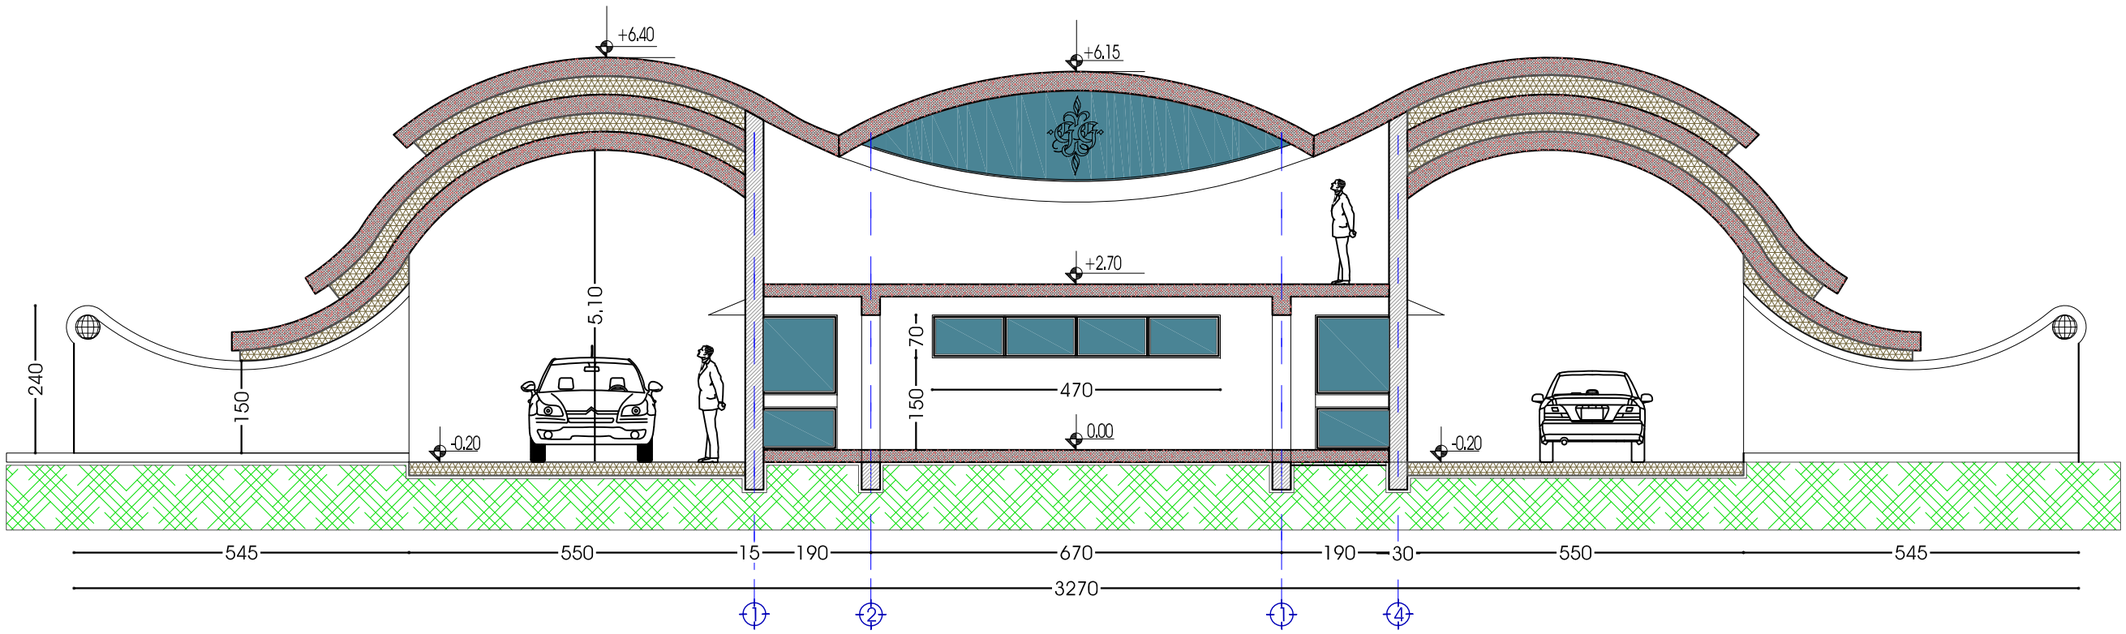


ობიექტის დასახელება

სპორტულ-გამაჯანსაღებელი სასტუმრო და დასასვენებელი კომპლექსი. შესასვლელი

ობიექტის მისამართი

ქ.თბილისი, თბილისის ზღვაზე დიდ ყურესა და თბილისის ზღვას შორეს არსებული ნაკვეთი (ს.კ. 01.12.21.001.220 და 01.12.21.001.221)

სექტორი №8

დამკვეთი: შპს "გრინ გარდენ"

დირექტორი ხოსროვ ქუჩე-ბიდი

| | |
|---|---|
| დირექტორი | გ.ჯვიწინაშვილი |
| მთ. არქიტექტორი | გ.ჯვიწინაშვილი |
| ავტორი | გ.გეგელია |
| ავტორი | მ.გუგუნავა |
| დაამუშავა | ბ.თინიაშვილი |
| შეამოწმა | ზ.ციხისელი |

ჭრილი 1-1

| მასშტაბი 1:100 | ფურცელი № | ფურცლები |
|---|---|---|


გოდაკო2


godako2

არქიტექტურული ფირმა

შ.პ.ს "გოდაკო2"
საქართველო,თბილისი
თამარ ნადარეიშვილის ქ.№60
ტელ:(+99532)592903022
ელ.ფოსტა:<godaco@mail.ru>
ს/კ 405095846

"GODAKO2"
Tbilisi,Georgia
Tamaz nadareishvili st.
Tel/:(+99532) 484492
E_mail:<godaco@mail.gru>
405095846

# ჭრილი 2-2 მ.1;50

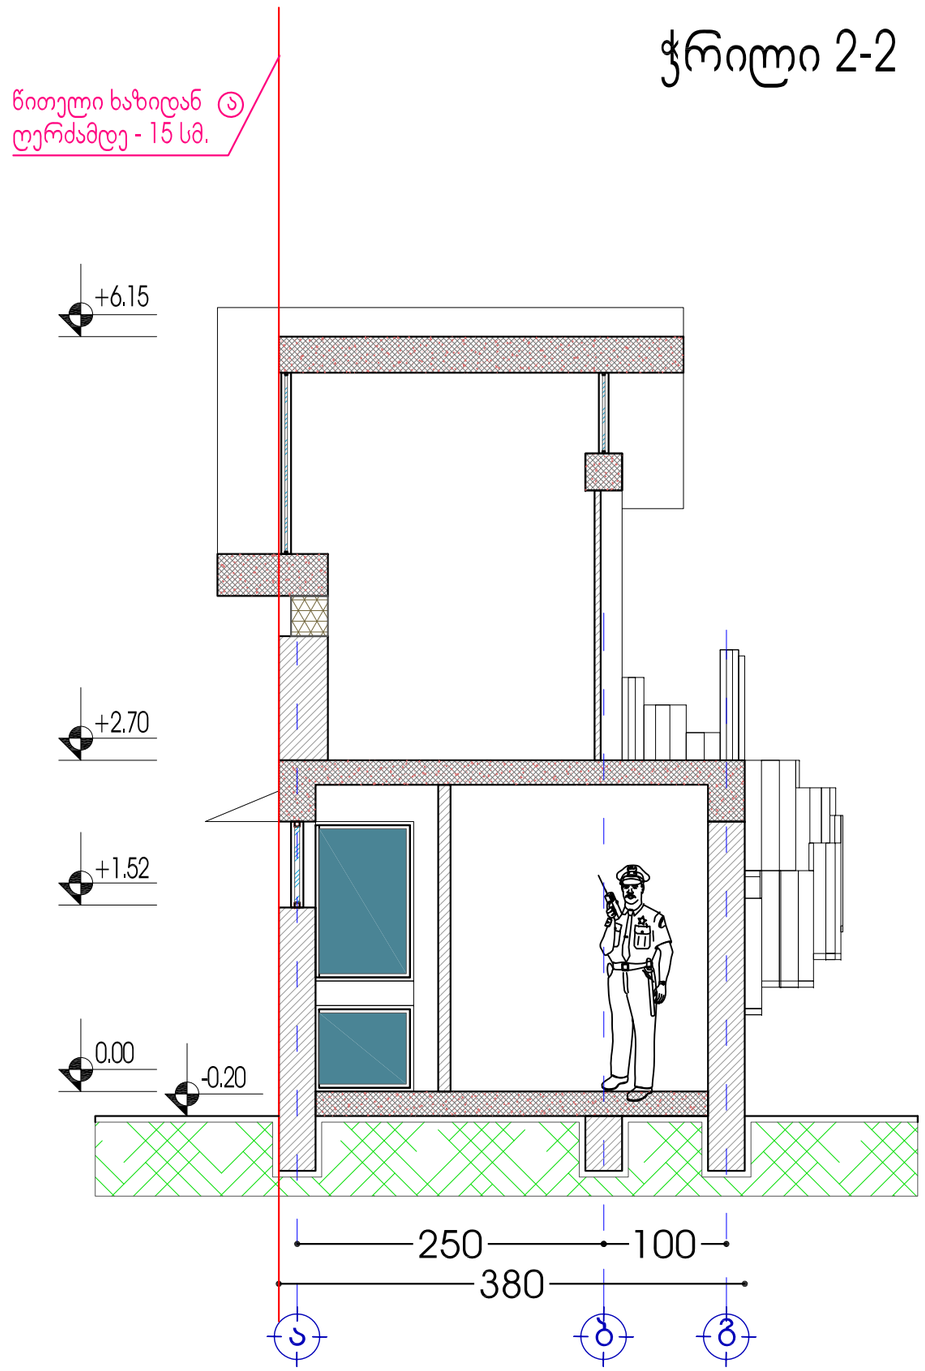


ობიექტის დასახელება

სპორტულ-გამაჯანსაღებელი სასტუმრო და დასასვენებელი კომპლექსი შესასვლელი

ობიექტის მისამართი

ქ.თბილისი, თბილისის ზღვაზე დიდ ყურესა და თბილისის ზღვას შორეს არსებული ნაკვეთი
(ს.კ. 01.12.21.001.220 და 01.12.21.001.221)

სექტორი №8

დამკვეთი: შპს "გრინ გარდენ"

დირექტორი ხოსროვ ქუჩუ-ბიდი

| | |
|---|---|
| დირექტორი | გ.ყვინწინაშვილი |
| მთ. არქიტექტორი | გ.ყვინწინაშვილი |
| ავტორი | გ.გეგელია |
| ავტორი | მ.გუგუნავა |
| დაამუშავა | ბ.თინიყაშვილი |
| შეამოწმა | ზ.ციხისელი |

ჭრილი 2-2

| მასშტაბი 1:50 | ფურცელი № | ფურცლები |
|---|---|---|


გოდაყო2
godako2
არქიტექტურული ფირმა
შ.პ.ს "გოდაყო2"
საქართველო,თბილისი
თამარ ნადარეიშვილის ქ.№60
ტელ:(+995322502903022
ელ.ფოსტა:<godaco@mail.ru>
ს/კ 405095846
"GODAKO2"
Tbilisi,Georgia
Tamaz nadareishvili st.
Tel:(+99532) 484492
E_mail:<godaco@mail.gru>
405095846