
GEOLAND
Tel: 92-25-53 e-mail:
info@geoland.ge www.geoland.ge

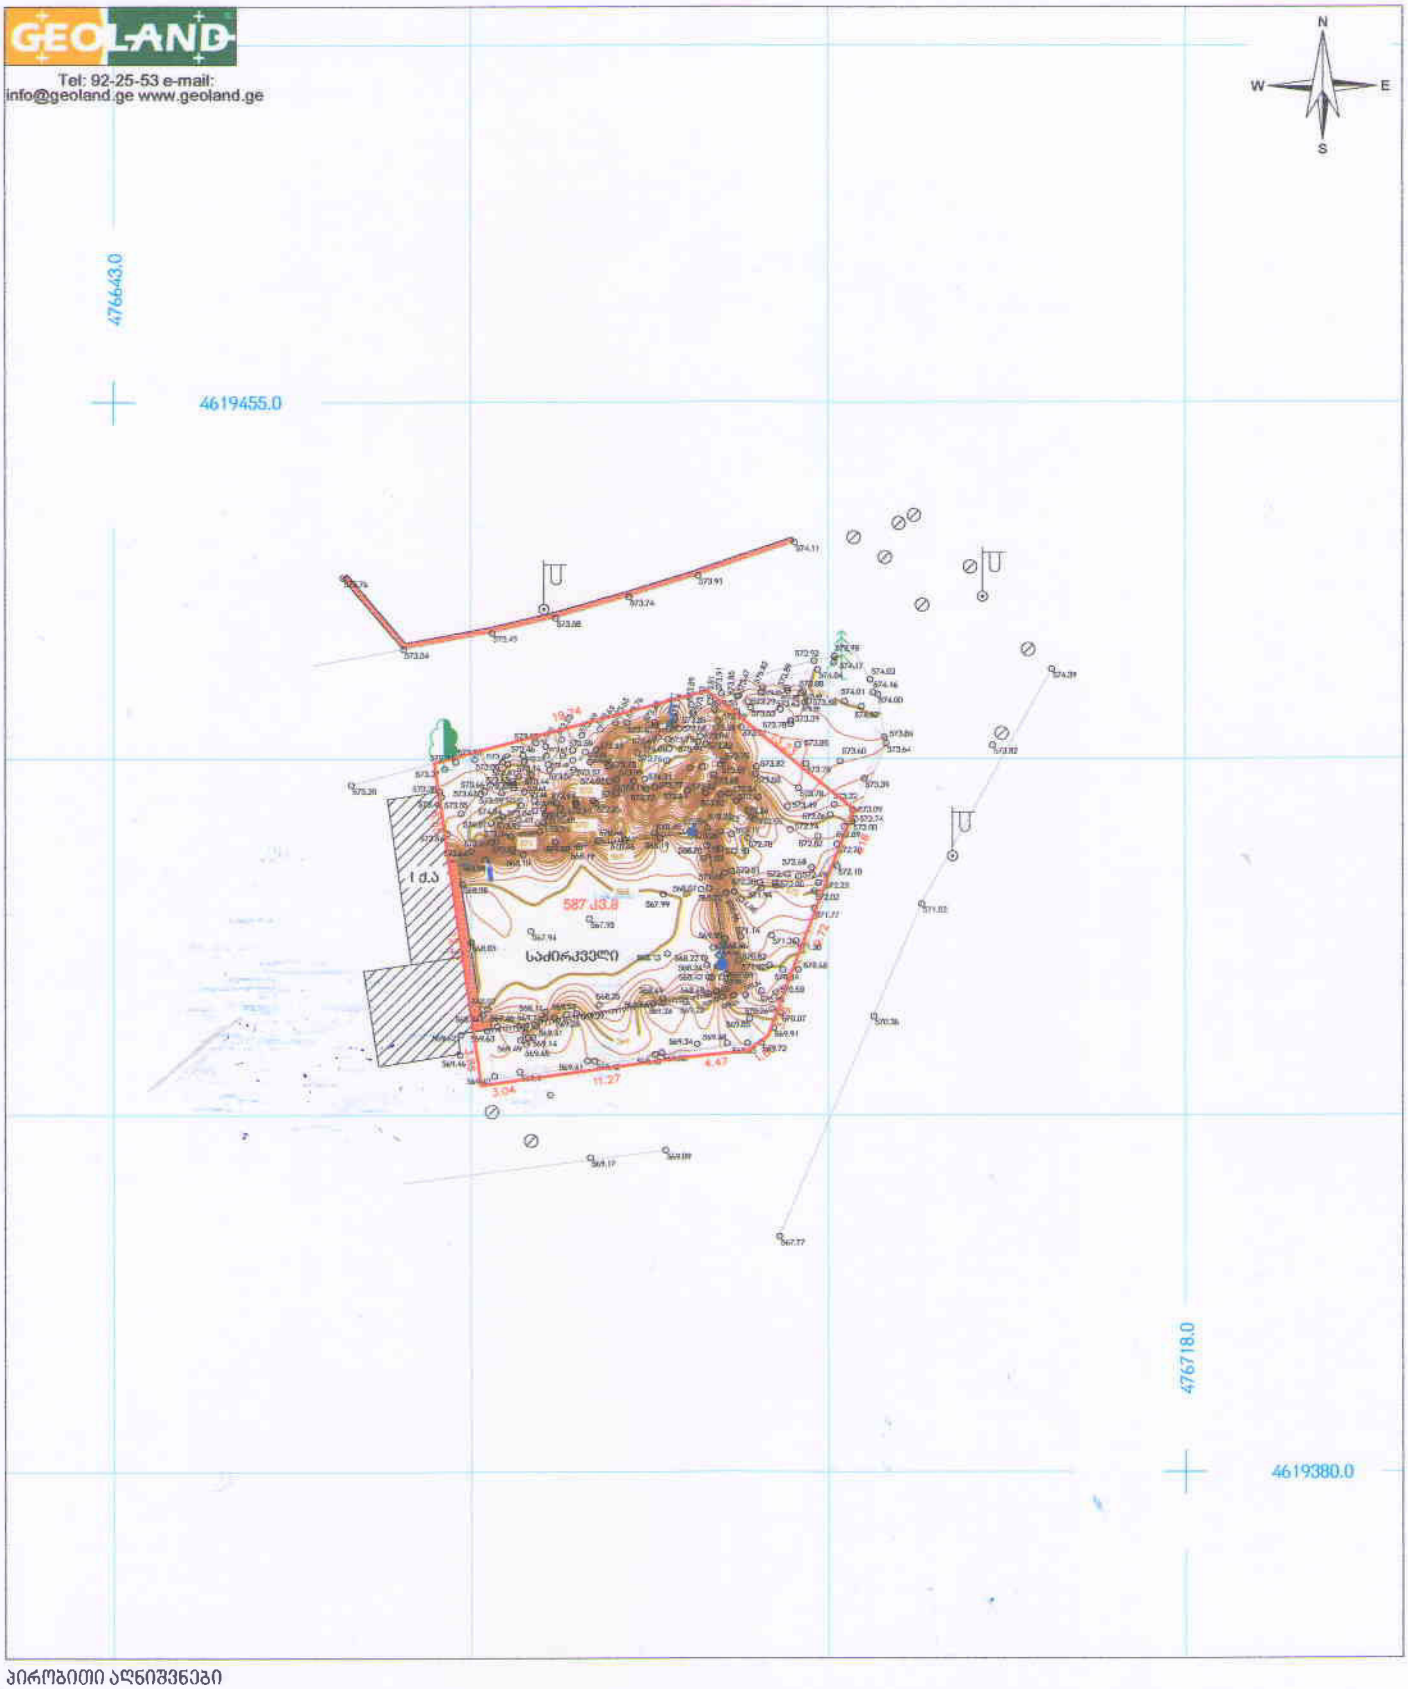


პირობითი აღნიშვნები


მიწის ნაკვეთის საზღვრები	500 სიმაღლის ნიშნული	ასფალტის გზა	
შენობა	ფოთლოვანი ხე	ლიმონის ზრუნვე	
456000	წიწვოვანი ხე	გემონის ზღუდე	
4678900	ჭის ლუქი		
UTM სისტემის კოორდინატები	ელ. პოჭი		
	ონკანი		

ტოპოგეგმა	
მისამართი:	ქ.თბილისი, მ/რ ნუცუბიძე, I მ/რ
დამკვეთი:	შ.პ.ს "გეგულინვესტი"
განყოფილების უფროსი	ვ.ანუქიანი
აზომა	ნ.ჩაკვეტაძილი
დახაზა	ნ.სოხაძე
მ: 1:500	დაკვეთის: 587 ა3.8 29.04.2015

GEOLAND
406123760

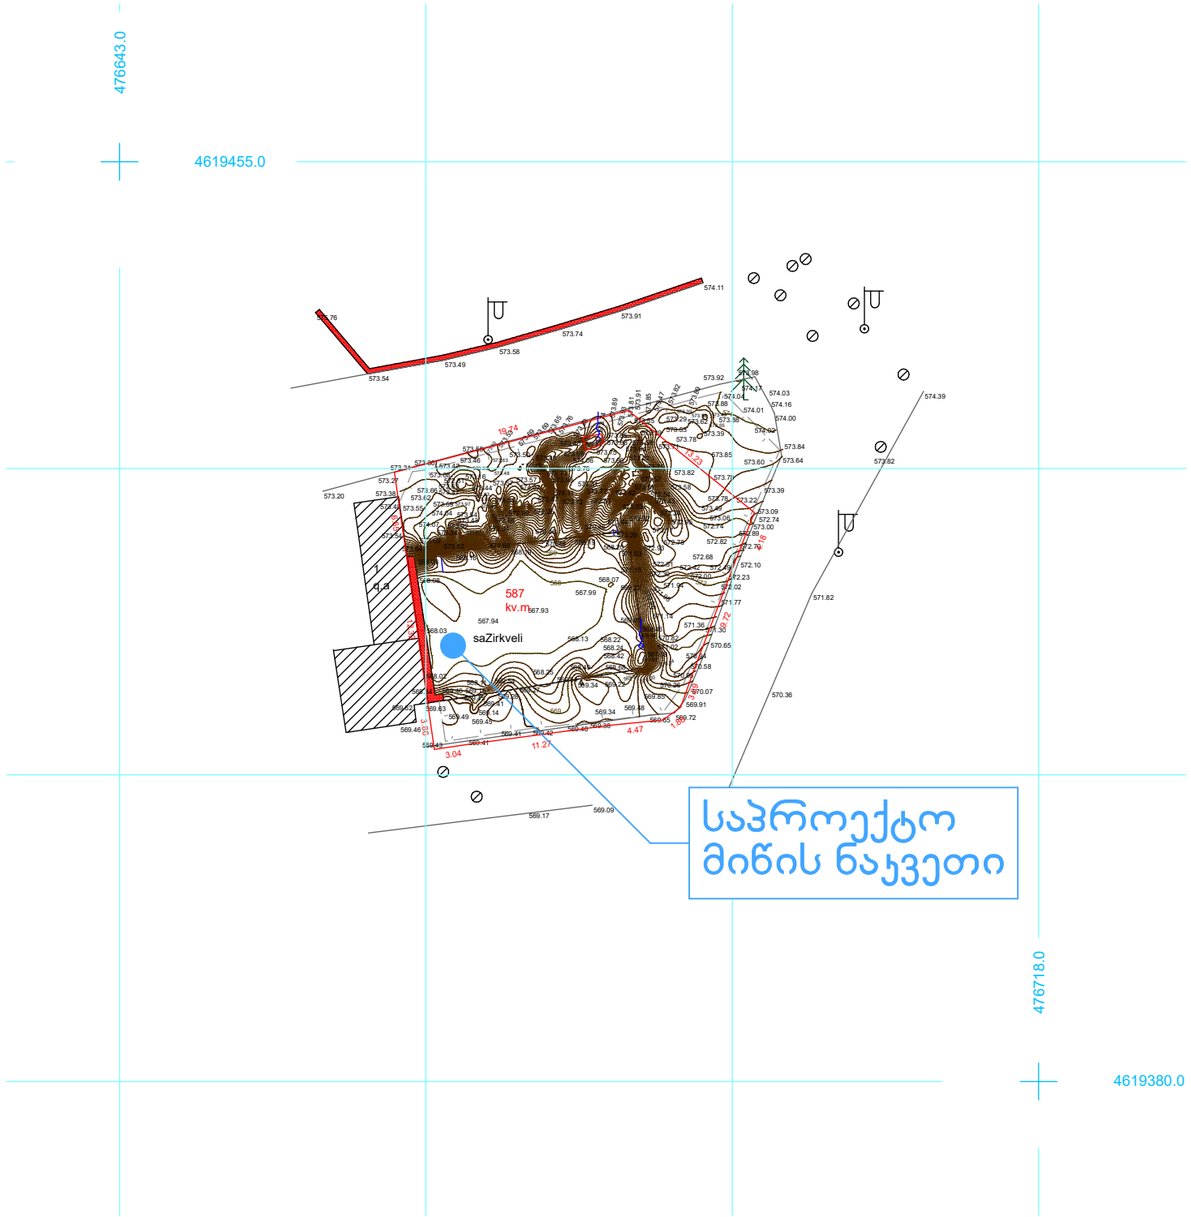

1 ტოპოგეგმა 1:500

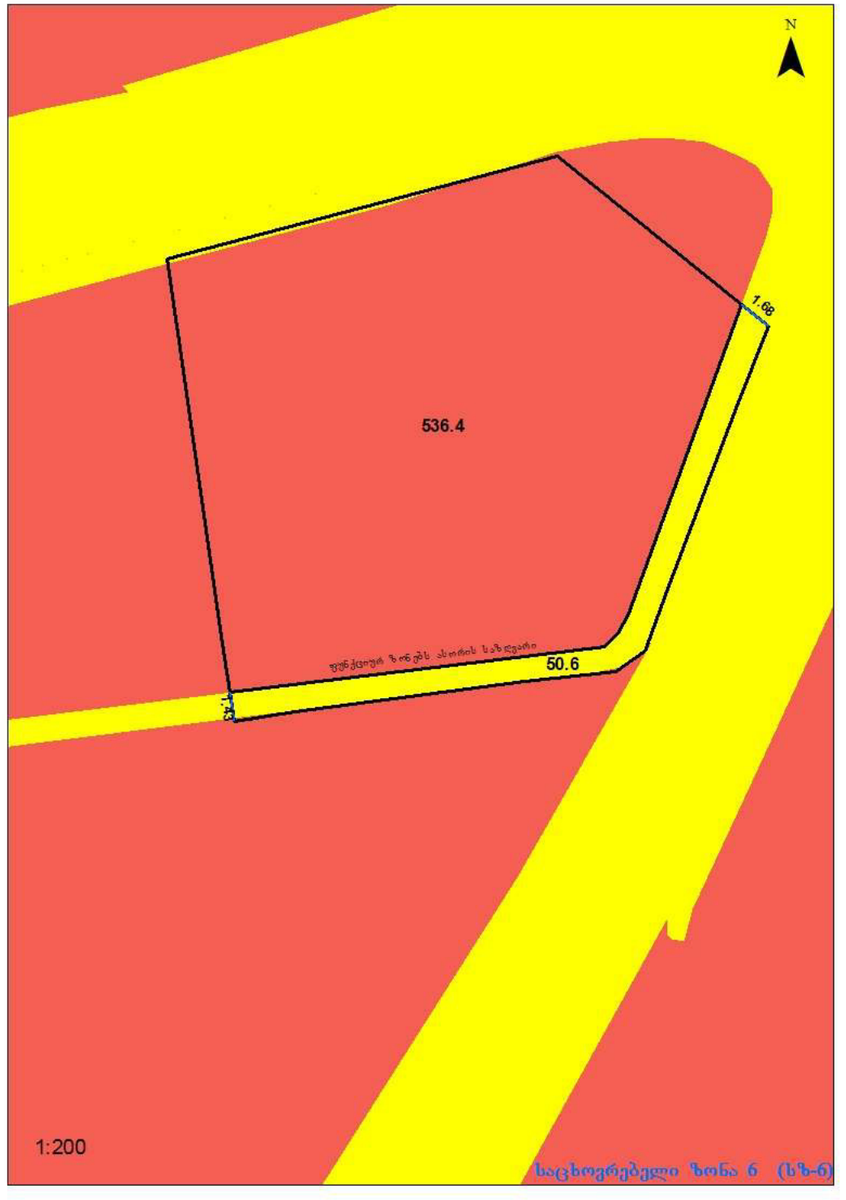

2 ზონებს შორის საზღვარი 1:300

გ. დათუაიშვილი
(995 598) 188889
datukii@yahoo.com

შპს გეობულინვესტი
ნუცუბიძის I მ-რ, I ჯვ., 7/3
თბილისი 0183
საქართველო

დაკვეთა: **მრავალბინიანი საცხოვრებელი სახლი**

დამკვეთი:
მალხაზ დათუაიშვილი

ნუცუბიძის I მ/რ თბილისი
0183 საქართველო

პროექტი | არქიტექტურა | სტადია | ნაწილი

მონაწილე ძირითადი სპეციალისტები

არქიტექტორი
გ. დათუაიშვილი
ჯად-ტექნიკოსი
გ. დათუაიშვილი

შეამოწმა
ვ. ჯოხაძე

ხელმოწერა


ფურცელი **ა.02.1** | სულ **38** ფ.

დასახელება: **ტოპოგეგმა, ზონებს შორის საზღვარი**


მასშტაბი **1:500, 1:300**

შენიშვნა:
1.წინამდებარე პროექტი წარმოადგენს საავტორო უფლებით დაცულ ნამუშევარს.
2. ზომები მოცემულია სმ-ში, ხოლო ნიშნულები მ-ში.

თარიღი: **16.04.2018** | ფორმატი **A3**

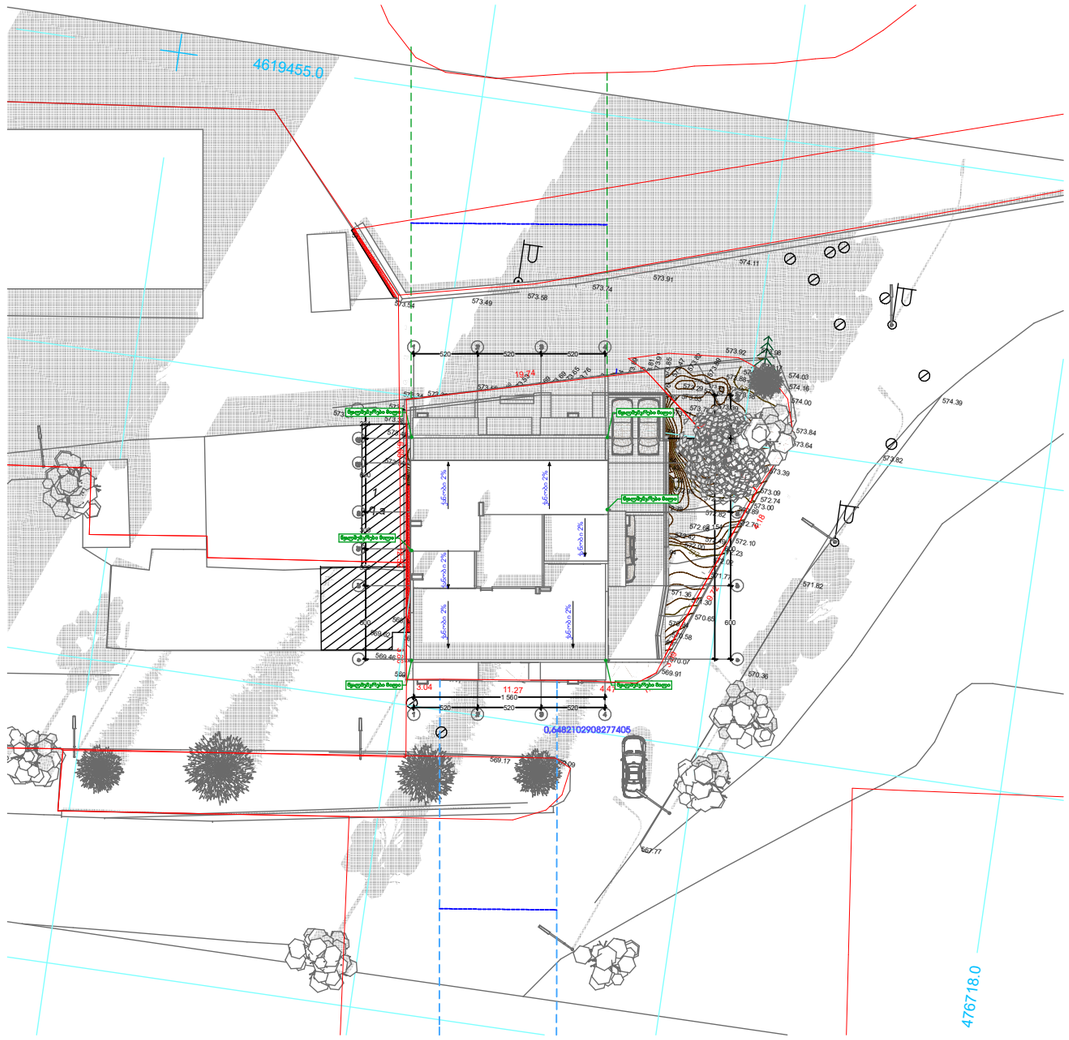

2 გენგეგმა 1:500

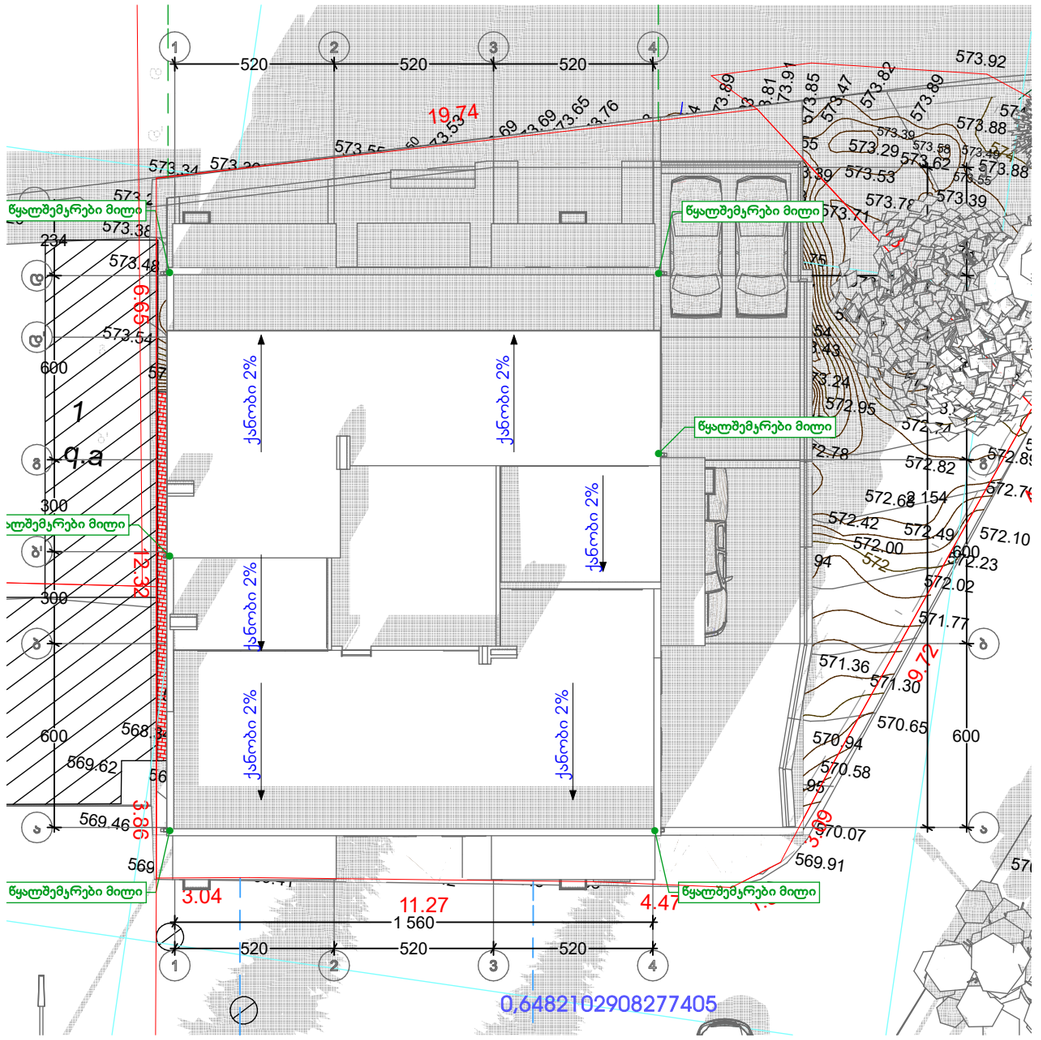

1 გენგეგმა 1:200

გ. დათუკიშვილი
(995 598) 188889
datukii@yahoo.com

შპს გეობულინვესტი
ნუცუბიძის I მ-რ, I ჯვ., 7/3
თბილისი 0183
საქართველო

დაკვეთა: **მრავალბინიანი საცხოვრებელი სახლი**

დამკვეთი:
მალხაზ დათუკიშვილი

ნუცუბიძის I მ/რ თბილისი
0183 საქართველო

პროექტი
არქიტექტურა

მონაწილე ძირითადი სპეციალისტები
არქიტექტორი
გ. დათუკიშვილი
კად-ტექნიკოსი
გ. დათუკიშვილი

სტადია: ნაწილი
შეამოწმა
ვ. ჯოხაძე

ხელმოწერა

ფურცელი **ა.02.2** | სულ **38** ფ.

დასახელება: **გენგეგმა**

მასშტაბი **1:200, 1:500**

შენიშვნა:
1.წინამდებარე პროექტი წარმოადგენს საავტორო უფლებით დაცულ ნამუშევარს.
2. ზომები მოცემულია სმ-ში, ხოლო ნიშნულები მ-ში.

თარიღი: **16.04.2018**
ფორმატი **A3**