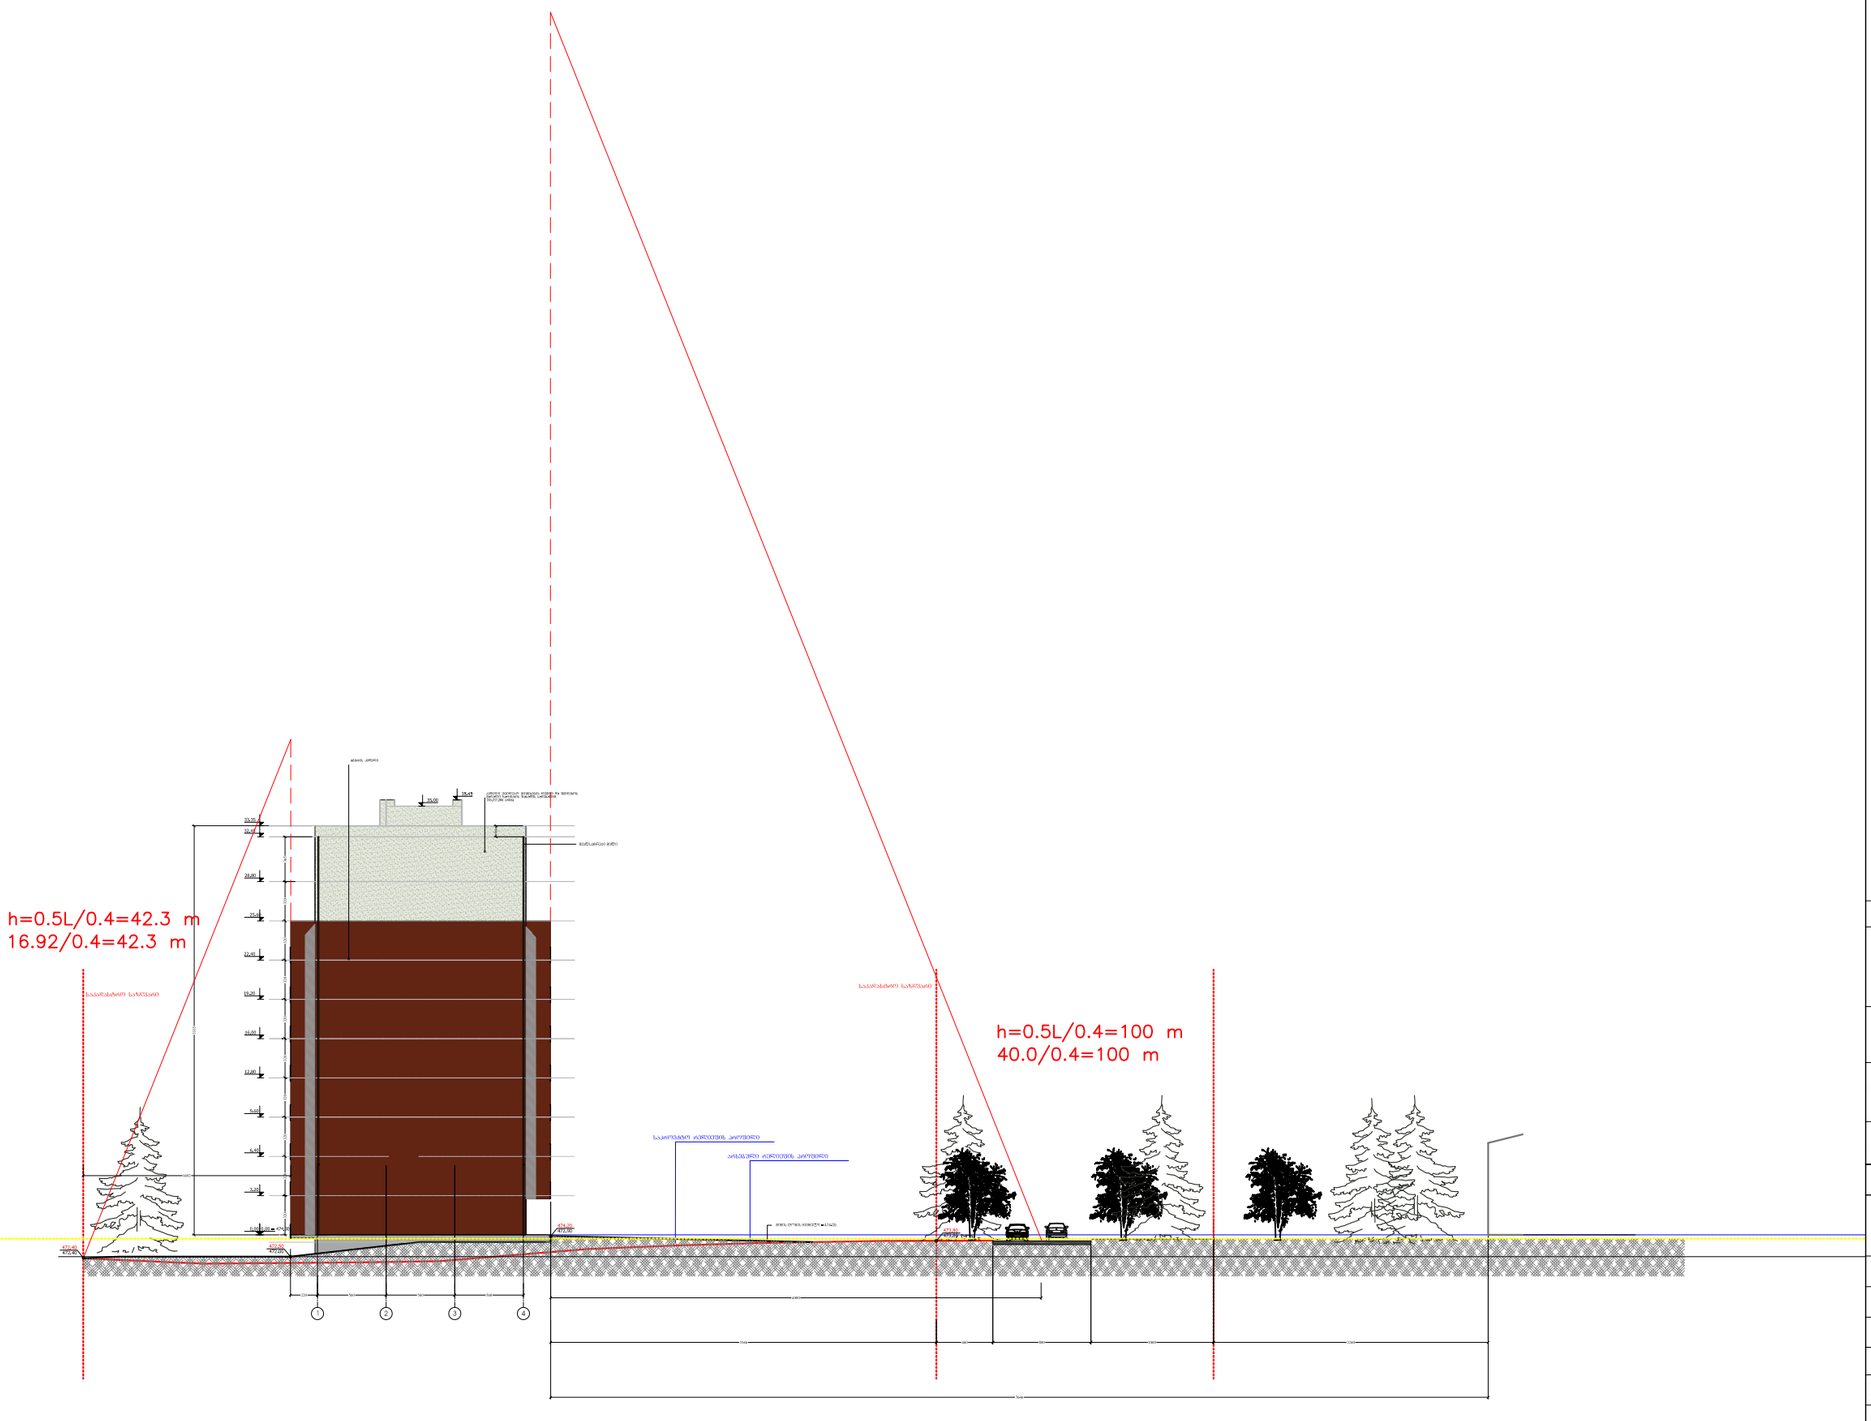

ფორმატი PAPER SIZE	ხელშეკრულების № CONTRACT #	პროექტის № PROJECT #	ფაილის სახელი FILE NAME
A-3			

პირობითი აღნიშვნები LEGEND

- შინის ნაკვეთის საკადასტრო საზღვარი
- ჭრილის ხაზი
- ღერძის ხაზი
- +0.00 იატაკის მოპირკეთების ნიშნული (ი.მ.ნ)
- შინის ფართი
- 98 / 50 | 9.2 მ2 — სახელფასო ფართობი / საცხოვრებელი ფართობი

დაკავებულობა

- დაკავებულობის ჯგუფი (ქვეჯგუფი)
- ს3 / დ.დ. 1 — დაკავებულობის დახვირთვა
- მონოლითური კედელი
- ბლოკის კედელი
- გათბობის ქვაბის პარიდა
- კონდიციონერის გარე ბლოკი
- სახანძრო მილსგაყვანის სისტემა
- ხელის ცეცხლმქრობი
- სახანძრო განგაშის სისტემა

პარის აღნიშვნა

- პარის თავისუფალი სიმაღლე / ოთახის ნომერი
- 2200 / 850 — 109 / - — ხანგრძლივობა (წთ) / პარის თავისუფალი სიგანე
- 210 — გასასვლელი
- ავტომატიკა
- ავტომატის საკონტროლო სისტემა
- მენობიდან გამოსასვლელი
- მისაწვდომი სვლაგზა
- სახანძრო ჰიდრანტი
- სახანძრო მისაერთებელი
- სასაწყობო დაკავებულობა
- საქმიანი დაკავებულობა
- საცხოვრებელი დაკავებულობა

შენიშვნები NOTES

1. ნახაზზე ზომები მოცემულია სანტიმეტრებში;
2. ნახაზზე ყველა ცვლილება მშენებლობისას შეთანხმებული უნდა იყოს პროექტის ავტორთან;
3. ფერცლის პროექტირებით ავტომატურად უქმდება წინა ვარიანტი;

დამკვეთი CLIENT

პროექტი PROJECT **მრავალბინიანი საცხოვრებელი სახლი**

მისამართი ADDRESS

თანამდებობა	გვარი	ხელმოწერა
არქიტექტორი	მ.ეფრემიძე	
კონსტრუქტორი		
დაამუშავა	მ.ეფრემიძე	
შეამოწმა	მ.ეფრემიძე	

არქიტექტურული ნაწილი ARCHITECTURE

მასშტაბი SCALE

თარიღი DATE OF ISSUE 01/05/2018

ნახაზი DRWG. სიმაღლის განსაზღვრის სქემა

პროექტირება REVISIONS

№	პროექტ. REV.	თარიღი DATE
1		
2		
3		
4		
5		
6		

ფერცლების ჩამონათვალი

სტადია STAGE | ფურც. PAGES

პროექტი