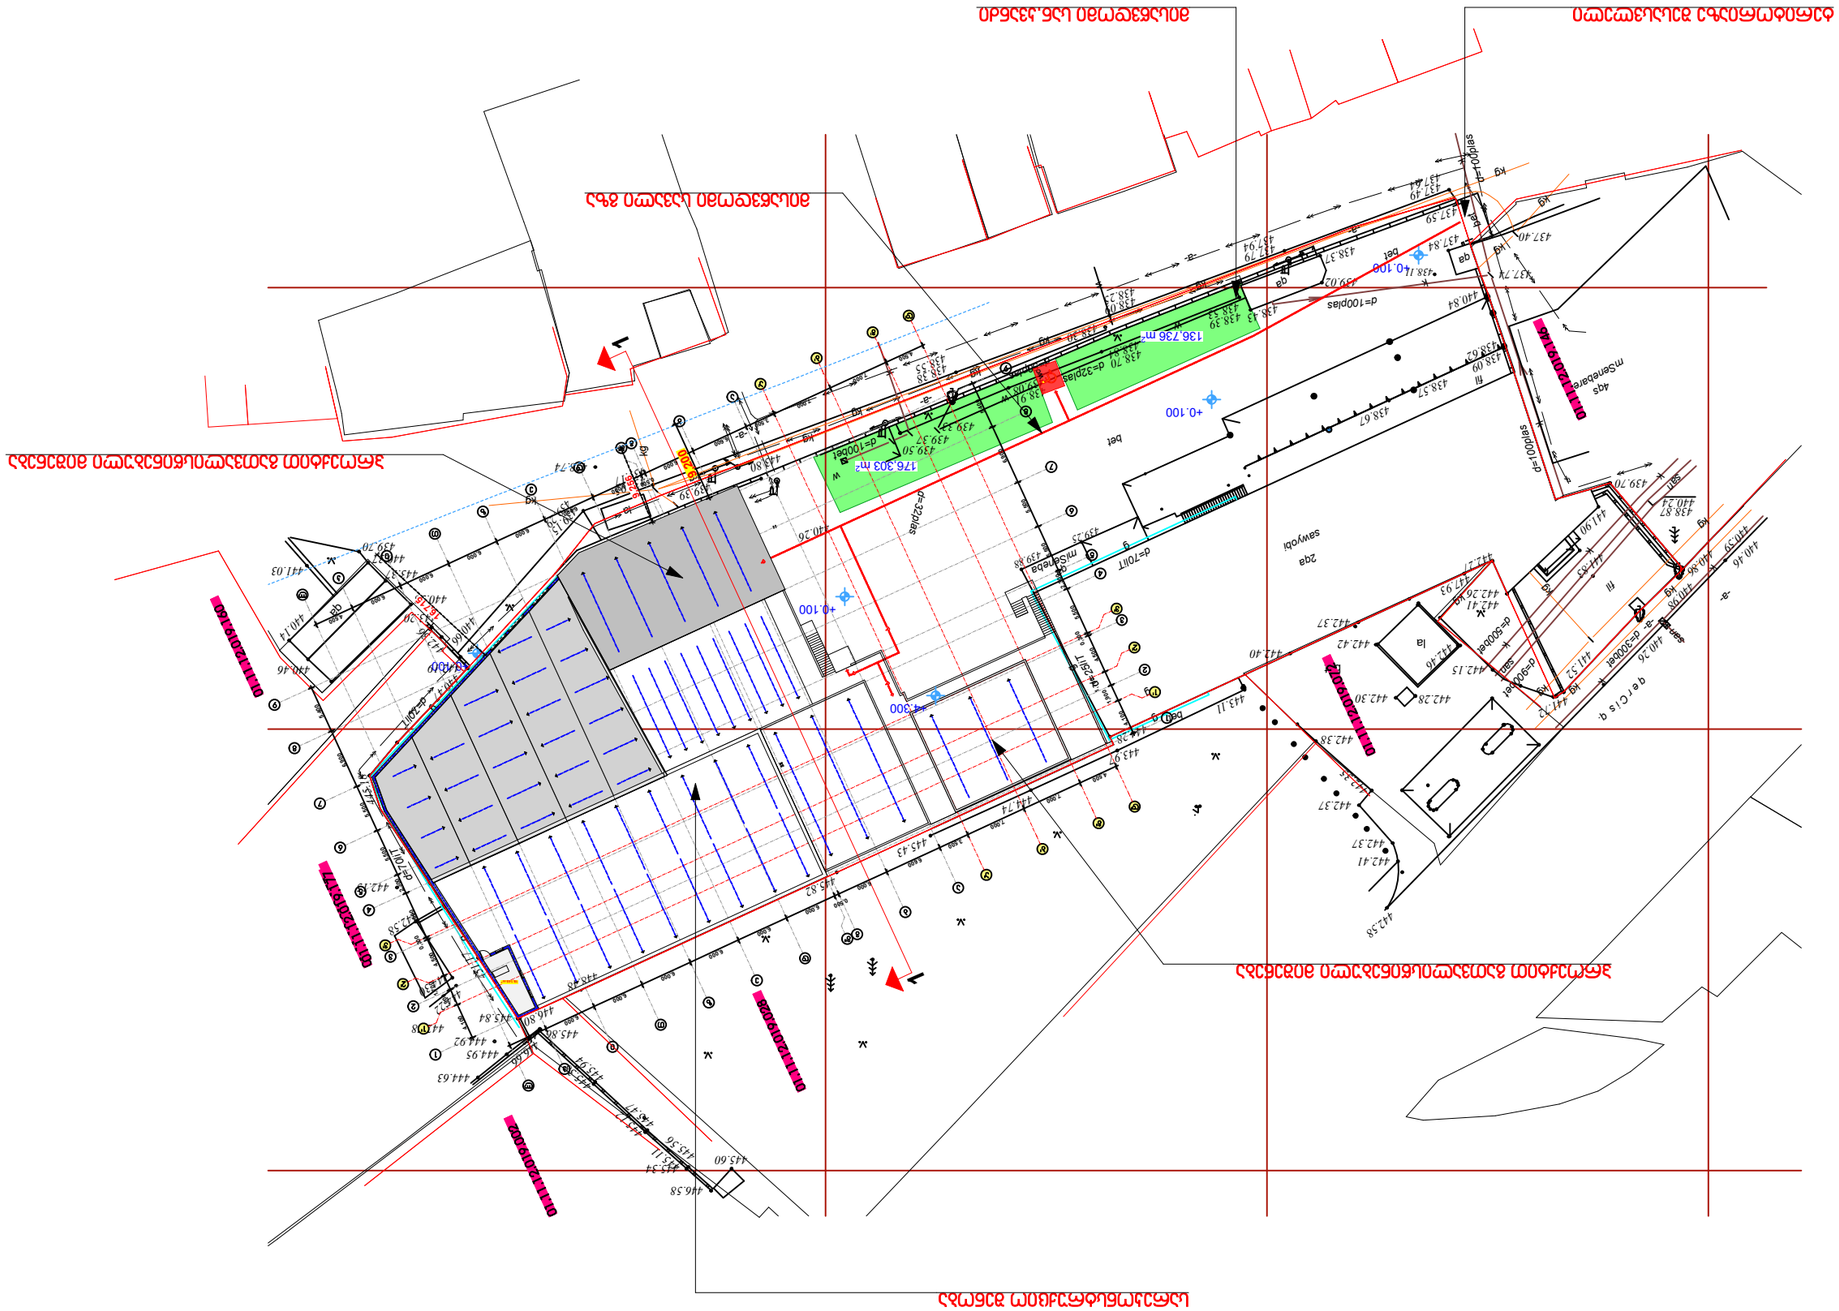




საქართველო
# ქ. თბილისის მერია
## სსიპ თბილისის არქიტექტურის სამსახური

ქ.თბილისი, გლდანი-ნაძალადევის რაიონი, ხარაძის ქ. №2ა\ქერჩის ქ. №1ა
6077 კვ.მ. არასასოფლო-სამეურნეო დანიშნულების მიწის ნაკვეთის

# გეგმა

| სიტუაციური სქემა | მაშტაბი: 1:2000 |
|---|---|

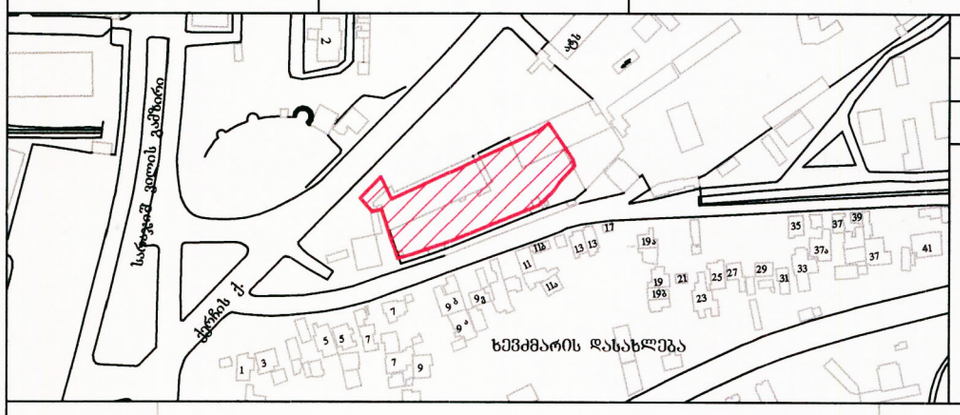


| მიწის ნაკვეთის საზღვრების მომზადების და საინვესტიციო განყოფილება | | |
|---|---|---|
| განყოფილების უფროსი | | |
| მთავარი სპეციალისტი | | |

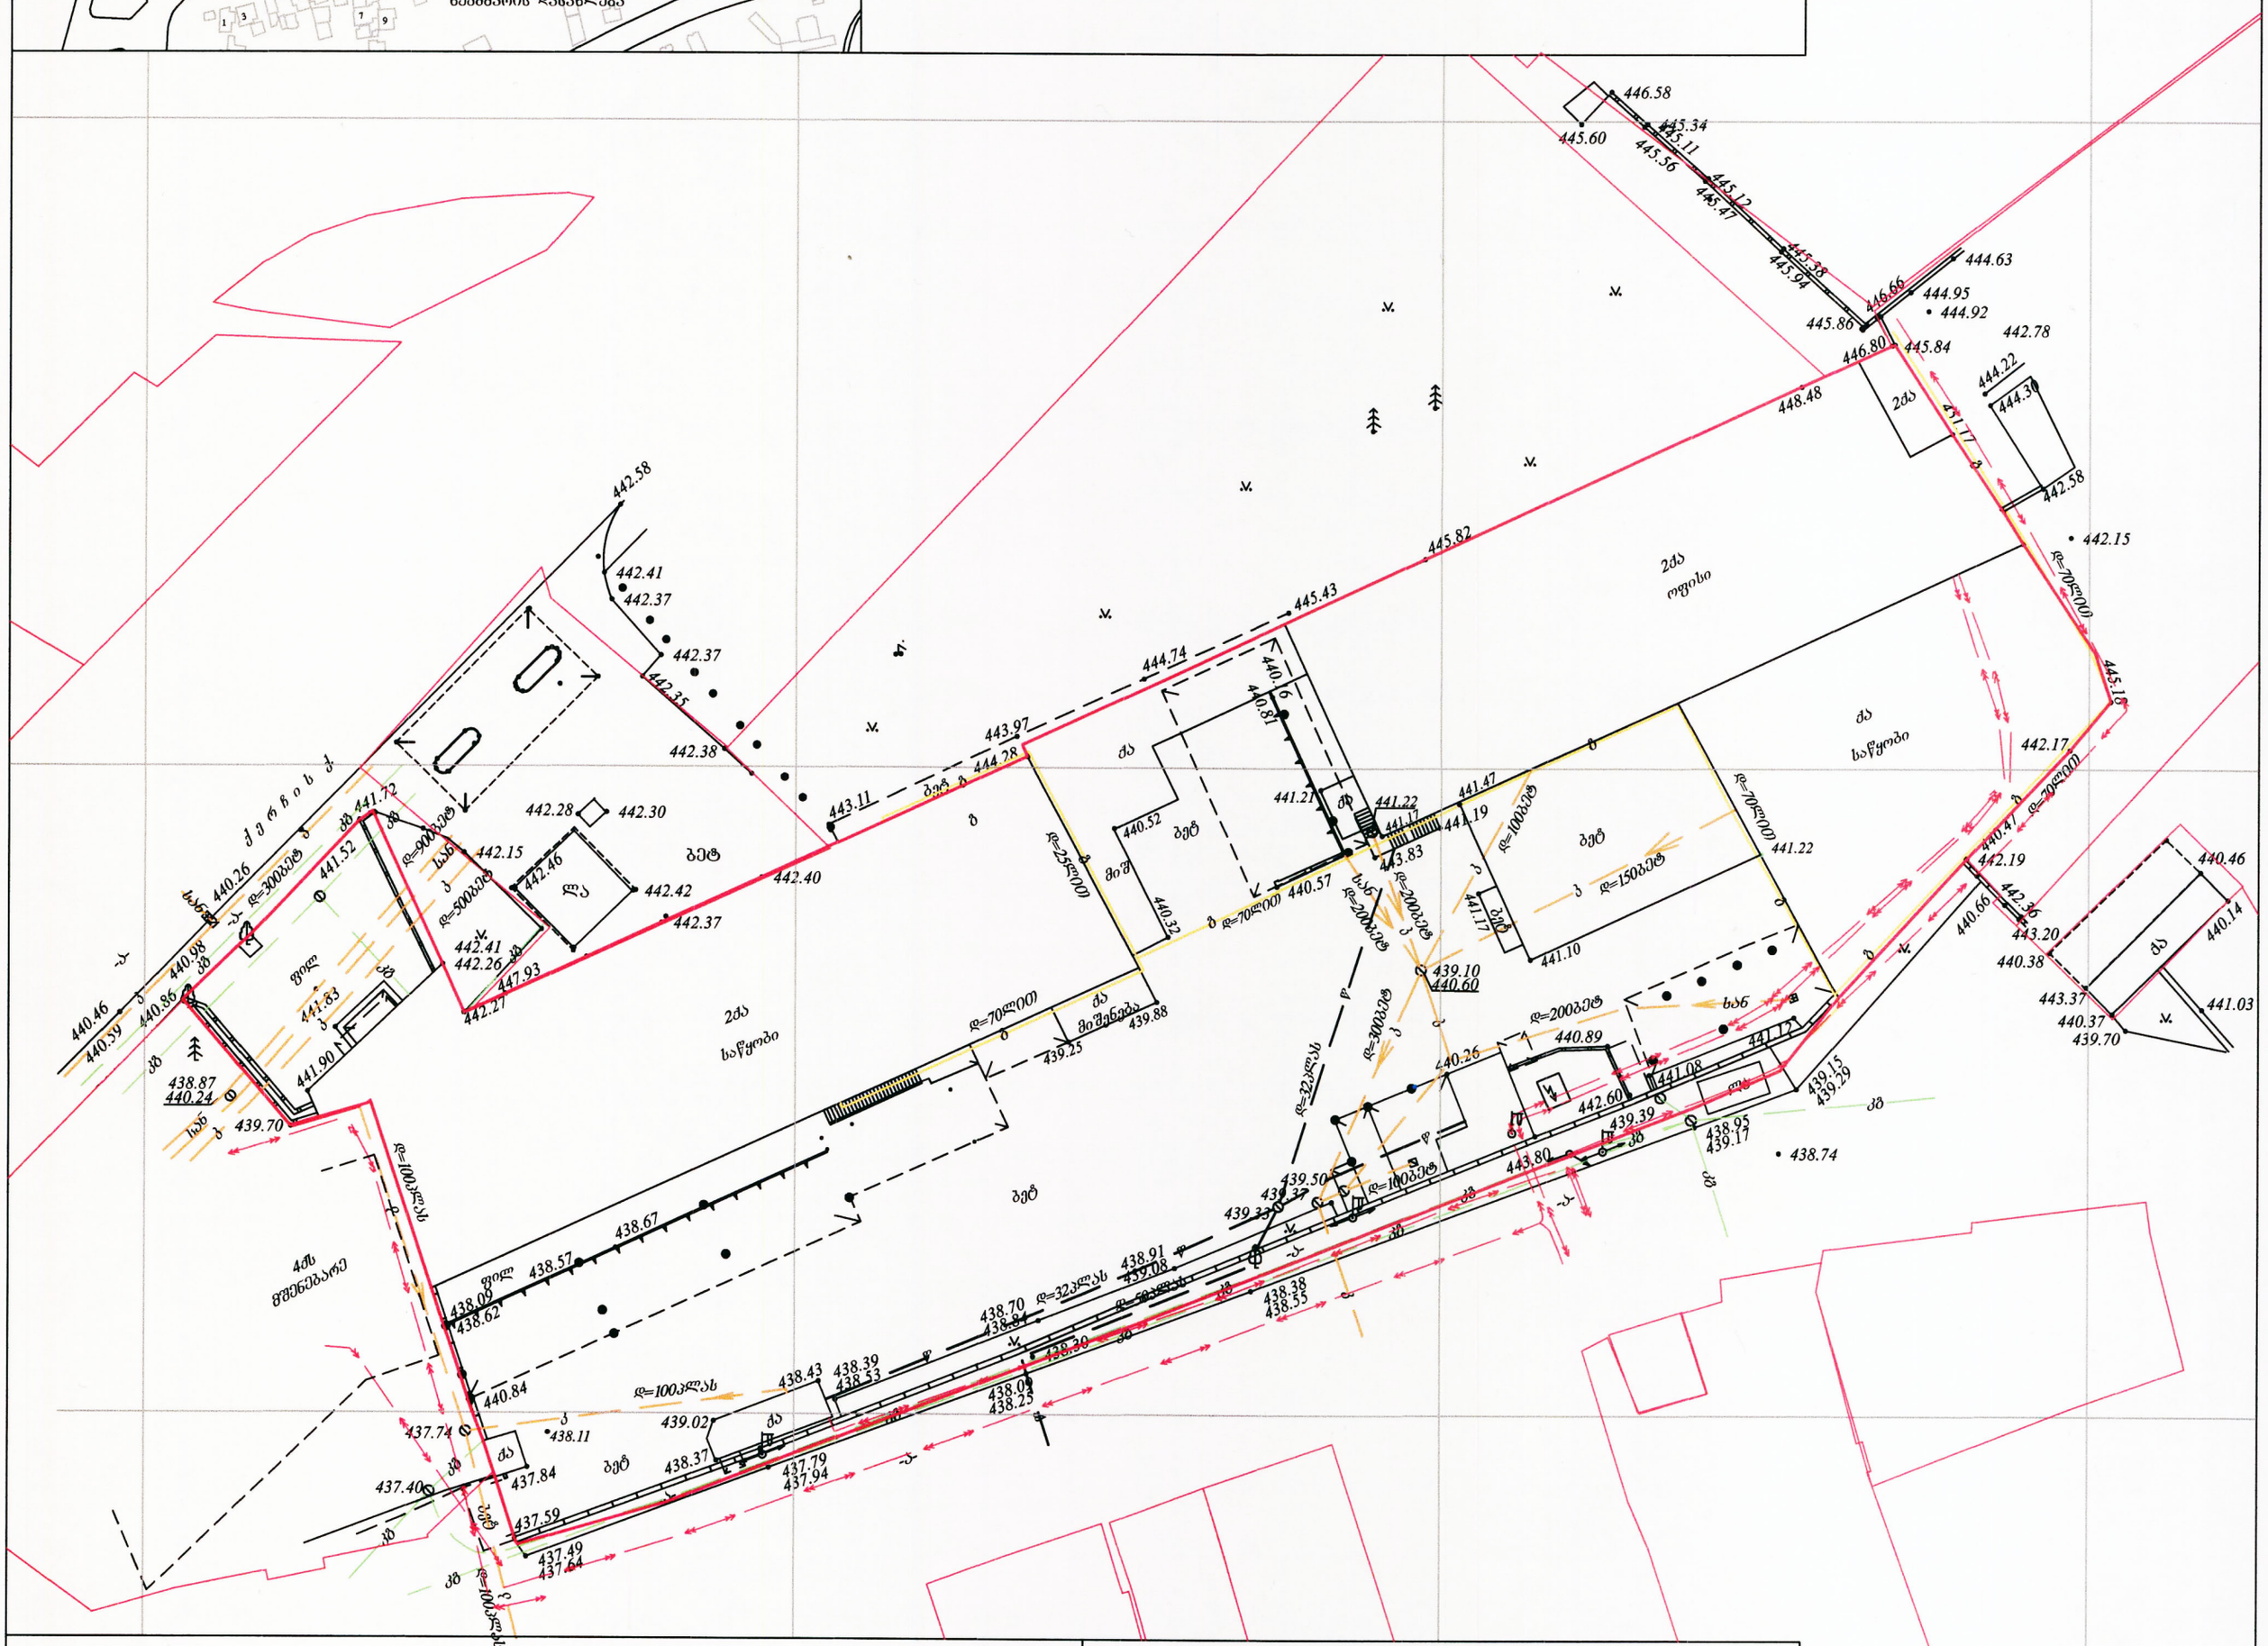
ქ ე რ ჩ ი ს ქ
ბეტ
ბეტ ბ
ბეტ ბ
ბეტ ბ