

ტექნიკურ-ეკონომიკური პარამეტრები


მიწის ნაკვეთის ფართი	611.0 m^2
მოშენების ფართი	520 m^2
საერთო ფართი	4906.9 m^2
მათ შორის	
ავტოფარეხი 6 მანქანაზე	413.1 m^2
კომერციული ფართი	355.2 m^2
საცხოვრებელი ფართი	2992.8 m^2
საზაფხულო ფართი	428.8 m^2
სადარბაზოები და კიბის უჯრედები	717 m^2
კ2-ის საანგარიშო ფართი გარე კონტურზე	4635.6 m^2
სამშენებლო ფართი	5603.2 m^2
მათ შორის 0.00-ის ზევით	5083.2 m^2
0.00-ის ქვევით	520.0 m^2
სამშენებლო მოცულობა	18606.2 m^3
მათ შორის 0.00-ის ზევით	16266.2 m^3
0.00-ის ქვევით	1612.0 m^3
შენობის კონსტრუქციული სიმაღლე 33.6 მ (-3.70 ნიშნულიდან ∓29.90 ნიშნულამდე)	

საცხოვრებელი კომპლექსი ჯიქიას ქუჩაზე
სახლი №18

ნახაზის დასახელება			მასშტაბი
ფასადი 1-7			
file	layout	form.	600X500
შპს ჯეი 5	მისამართი: ქ.თბილისი, ვაკე-საბურთალოს რ-ნი ჯიქიას ქ.№10		
თანამდებობა	გვარი		ხელმოწერა
დირექტორი	დ.საგანელიძე		
პრ.კოორდინატორი	დ.ბუჩუკური		
არქიტექტორი	ს.ბერიშვილი		
კონსტრუქტორი	ბ.ბარნაქაძე		
სტადია	თარიღი	ფურც.რაოდ.	ფურცლის №
პროექტი	21.05.2018		



მიწისქვეშა სართულის ღიობების საშუალო სიმაღლე (ნაკლებია 1.80მ-ზე)
28.9 მ2 / 106 მ = 0.3

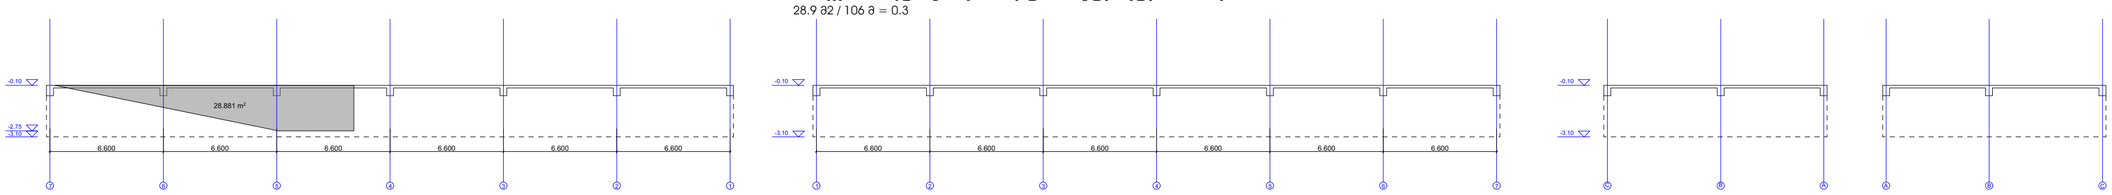


ტექნიკურ-ეკონომიური პარამეტრები

მიწის ნაკვეთის ფართი	611.0 m²
მოშენების ფართი	520 m²
საერთო ფართი	4906.9 m²
მათ შორის	
ავტოფარეხი 6 მანქანაზე	413.1 m²
კომერციული ფართი	355.2 m²
საცხოვრებელი ფართი	2992.8 m²
სახანძრო ფართი	428.8 m²
სადარბაზოები და კიბის უჯრედები	717 m²
კ2-ის საანგარიშო ფართი გარე კონტურზე	4635.6 m²
სამშენებლო ფართი	5603.2 m²
მათ შორის 0.00-ის ზევით	5083.2 m²
0.00-ის ქვევით	520.0 m²
სამშენებლო მოცულობა	18606.2 m³
მათ შორის 0.00-ის ზევით	16266.2 m³
0.00-ის ქვევით	1612.0 m³
შენობის კონსტრუქციული სიმაღლე 33.6 მ (-3.70 ნიშნულიდან +29.90 ნიშნულამდე)	

საცხოვრებელი კომპლექსი ჯიქიას ქუჩაზე
სახლი №18

ნახაზის დასახელება			მასშტაბი
ფასადი 7-1			
file	layout	form.	600X500
შპს ჯეი 5	მისამართი: ქ.თბილისი, ვაკე-საბურთალოს რ-ნი ჯიქიას ქ.№10		
თანამდებობა	გვარი		ხელმოწერა
დირექტორი	დ.სადგანელიძე		
პრ.კოორდინატორი	ლ.ბუჩუკური		
არქიტექტორი	ს.ბერიშვილი		
კონსტრუქტორი	ბ.ბარნაბაძე		
სტადია	თარიღი	ფურც.რაოდ.	ფურცელი №
პროექტი	21.05.2018		

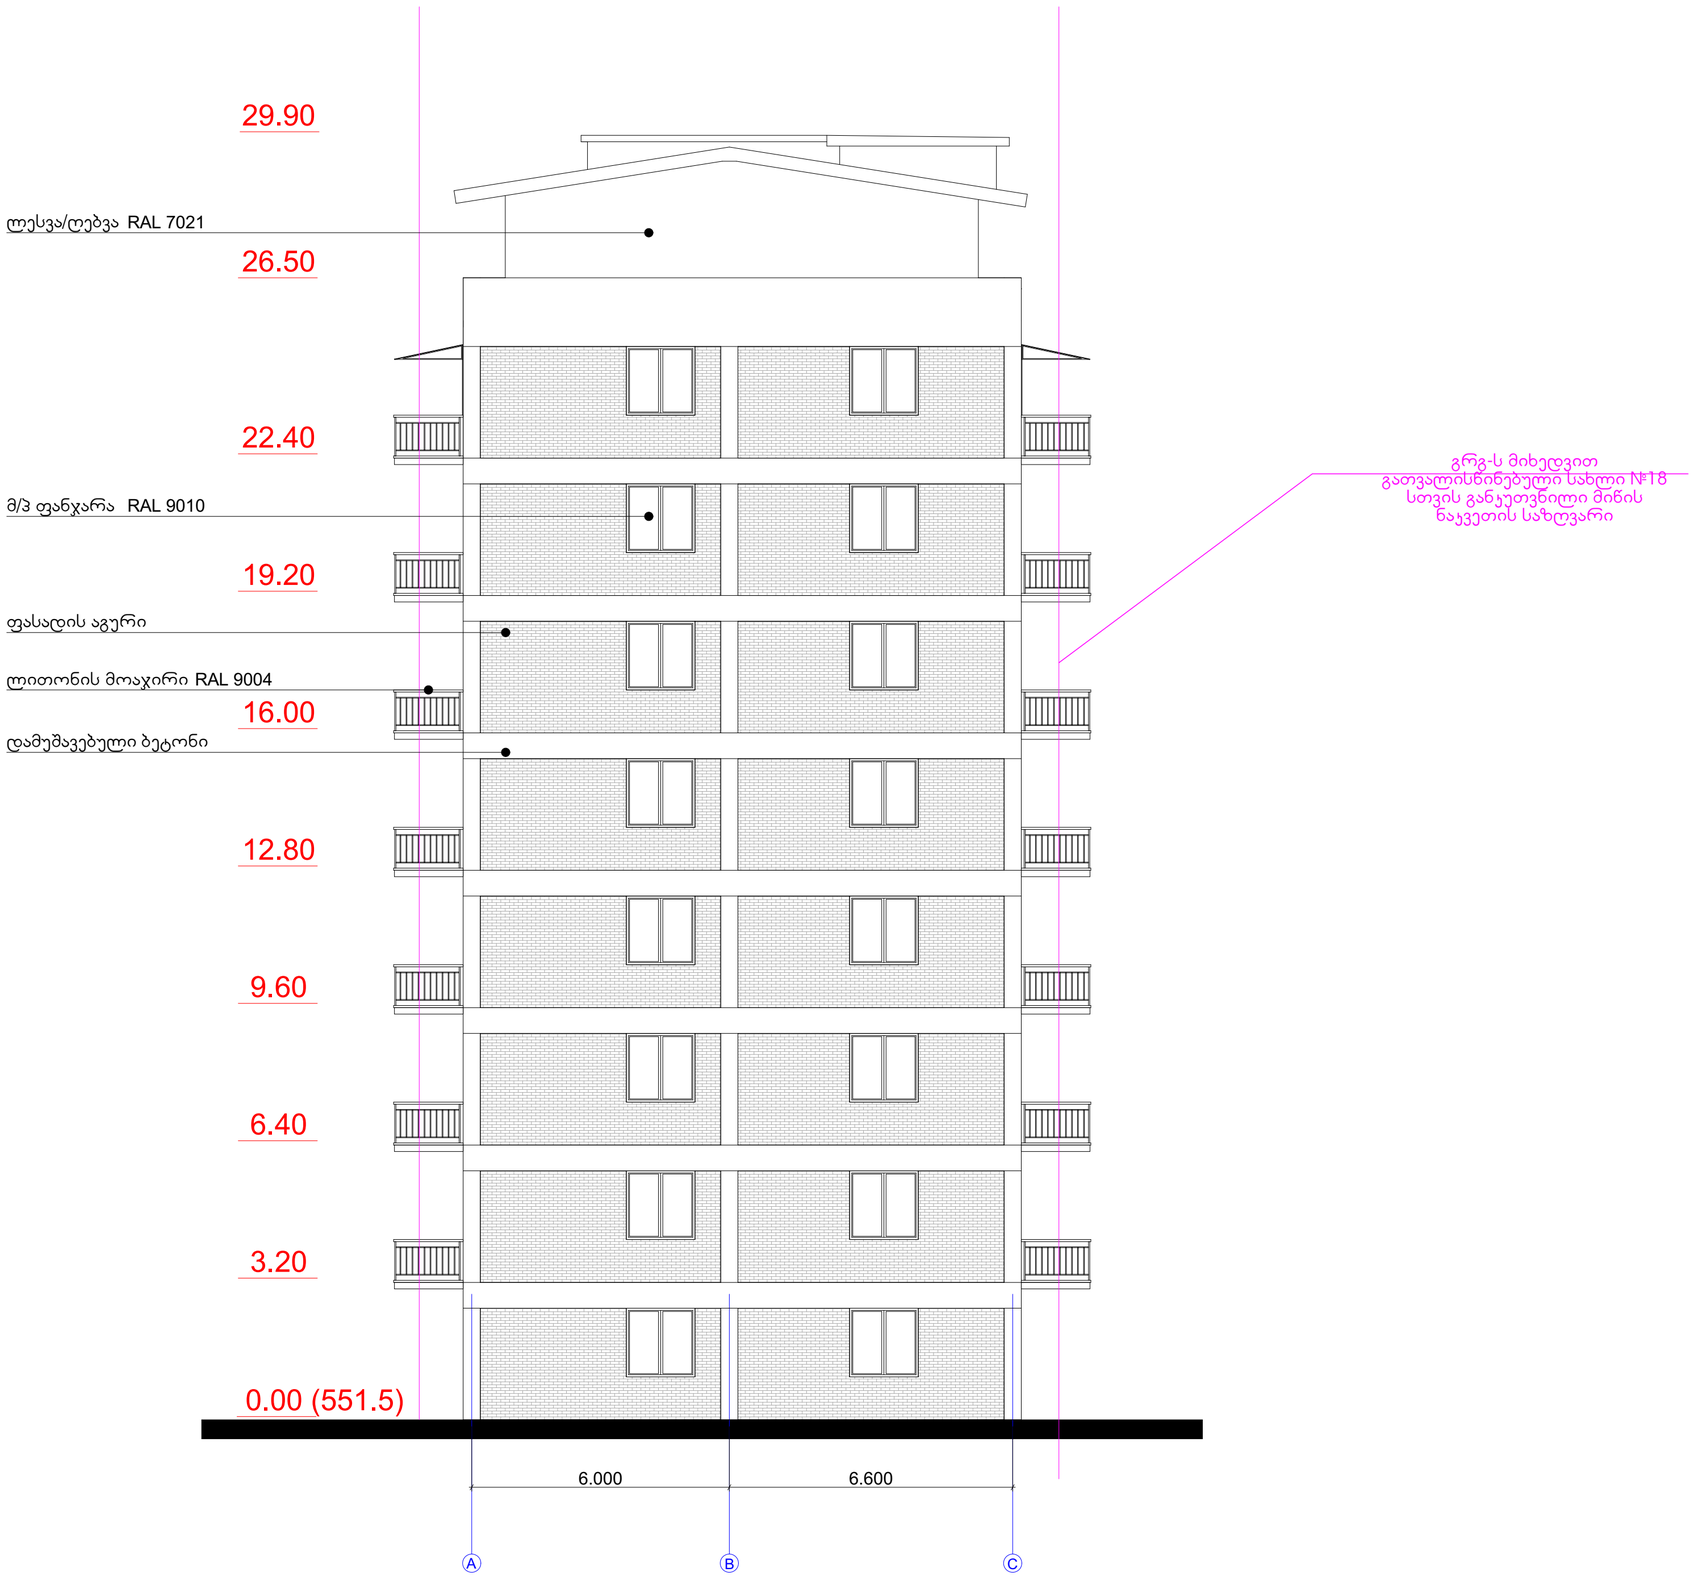


ტექნიკურ-ეკონომიკური პარამეტრები

მიწის ნაკვეთის ფართი	611.0 m^2
მოშენების ფართი	520 m^2
საერთო ფართი	4906.9 m^2
მათ შორის	
ავტოფარეხი 6 მანქანაზე	413.1 m^2
კომერციული ფართი	355.2 m^2
საცხოვრებელი ფართი	2992.8 m^2
საზაფხულო ფართი	428.8 m^2
სადარბაზოები და კიბის უჯრედები	717 m^2
კ2-ის საანგარიშო ფართი გარე კონტურზე	4635.6 m^2
სამშენებლო ფართი	5603.2 m^2
მათ შორის 0.00-ის ზევით	5083.2 m^2
0.00-ის ქვევით	520.0 m^2
სამშენებლო მოცულობა	18606.2 m^3
მათ შორის 0.00-ის ზევით	16266.2 m^3
0.00-ის ქვევით	1612.0 m^3
შენობის კონსტრუქციული სიმაღლე 33.6 მ (-3.70 ნიშნულიდან +29.90 ნიშნულამდე)	

საცხოვრებელი კომპლექსი ჯიქიას ქუჩაზე
სახლი №18

ნახაზის დასახელება			მასშტაბი
ფასადი a-c			
file	layout	form.	600X500
შპს ჯეი 5	მისამართი: ქ.თბილისი, ვაკე-საბურთალოს რ-ნი ჯიქიას ქ.№10		
თანამდებობა	გვარი		ხელმოწერა
დირექტორი	დ.საგანელიძე		
პრ.კოორდინატორი	დ.ბეჩვაური		
არქიტექტორი	ს.ბერიშვილი		
კონსტრუქტორი	ბ.ბარბაქაძე		
სტადია	თარიღი	ფურც.რაოდ.	ფურცელი №
პროექტი	21.05.2018		

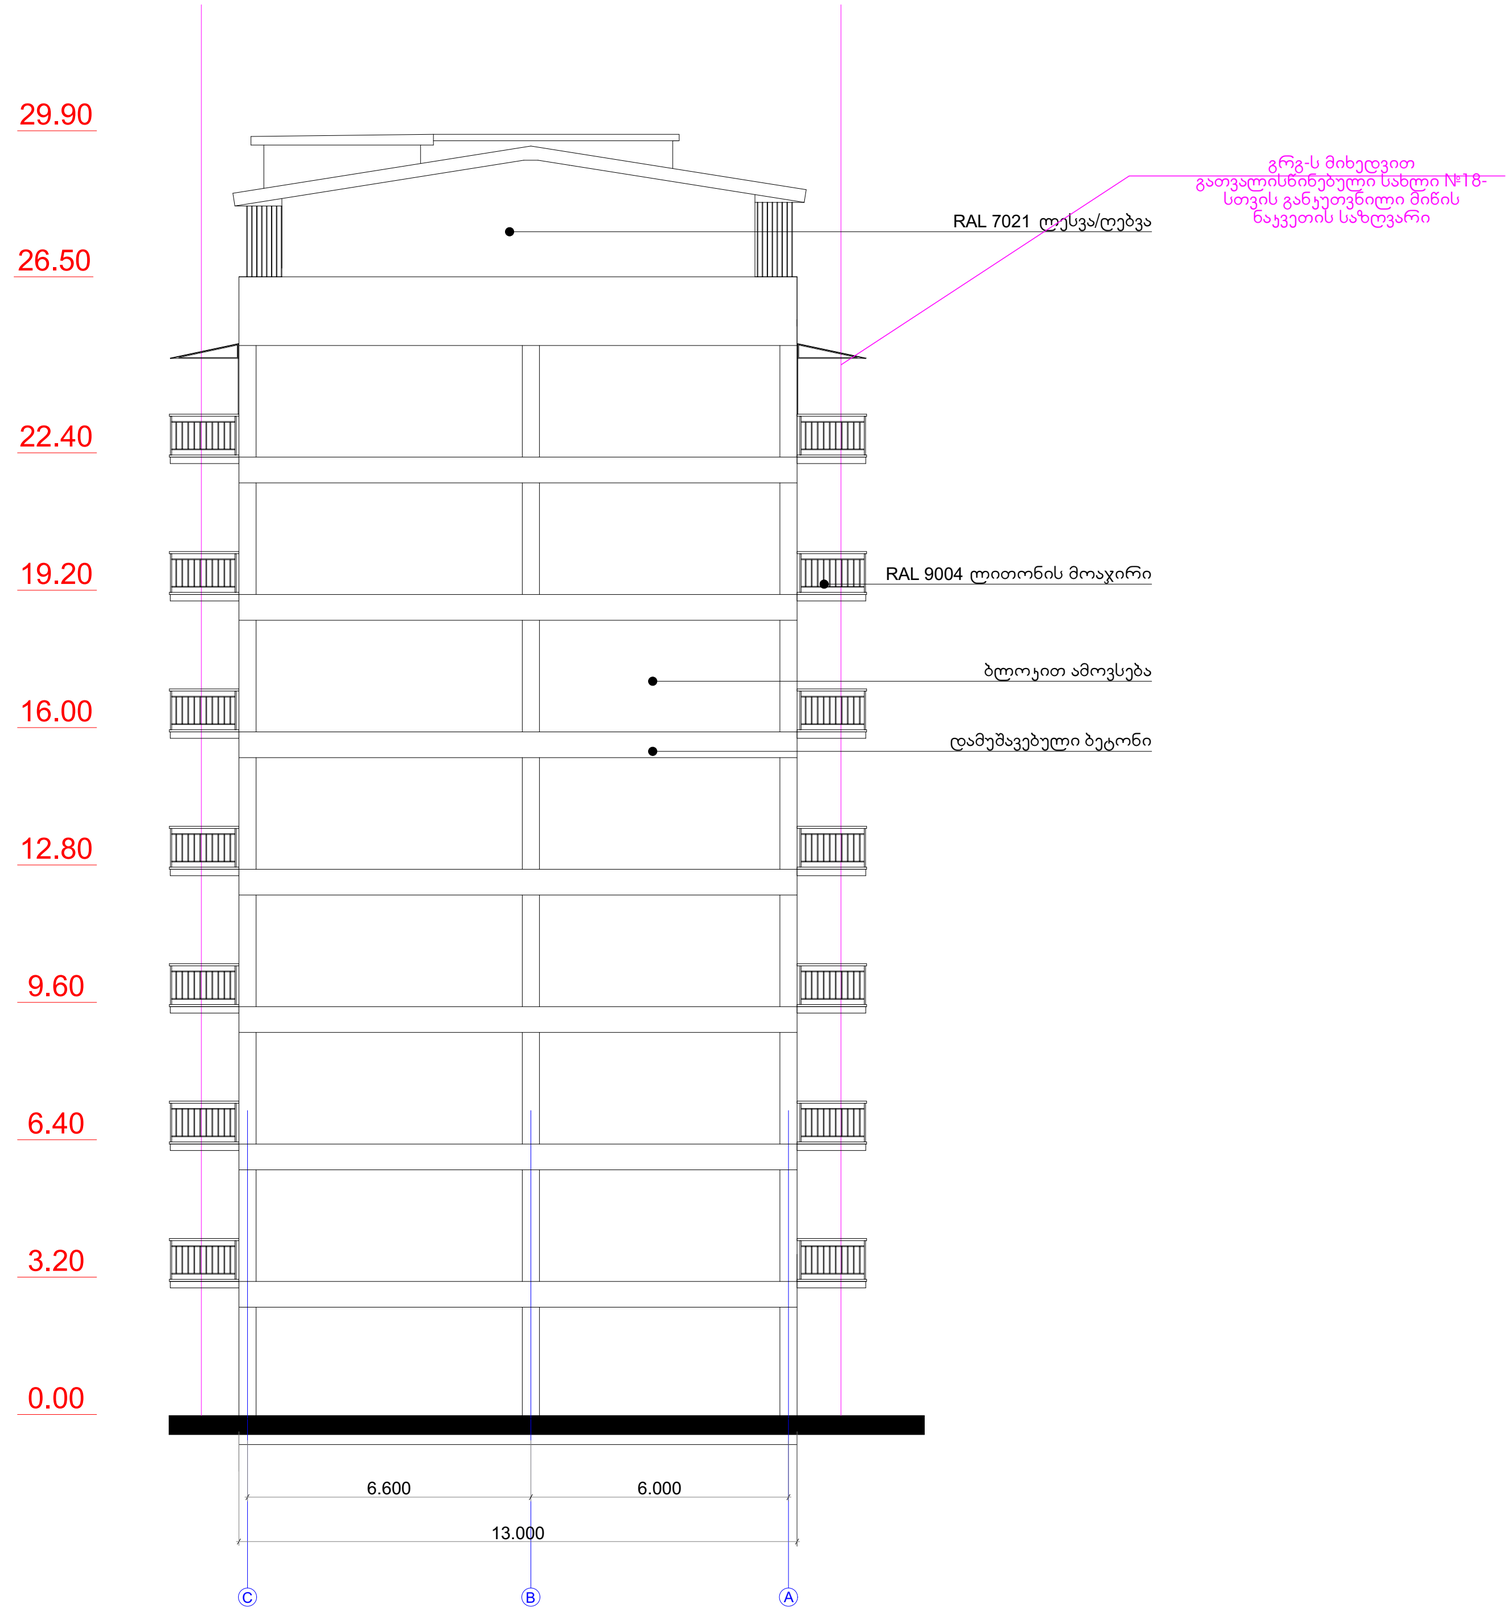

ექსპერტ-კონსტრუქციული პარამეტრები

მიწის ნაკვეთის ფართი	611.0 m²
მოშენების ფართი	520 m²
საერთო ფართი	4906.9 m²
მათ შორის	
ავტოფარეხი 6 მანქანაზე	413.1 m²
კომერციული ფართი	355.2 m²
საცხოვრებელი ფართი	2992.8 m²
საზოგადოებრივი ფართი	428.8 m²
სადარბაზოები და კიბის უჯრედები	717 m²
ჯ2-ის საანგარიშო ფართი გარე კონტურზე	4635.6 m²
სამშენებლო ფართი	5603.2 m²
მათ შორის 0.00-ის ზევით	5083.2 m²
0.00-ის ქვევით	520.0 m²
სამშენებლო მოცულობა	18606.2 m³
მათ შორის 0.00-ის ზევით	16266.2 m³
0.00-ის ქვევით	1612.0 m³
შენობის კონსტრუქციული სიმაღლე 33.6 მ (-3.70 ნიშნულიდან +29.90 ნიშნულამდე)	

საცხოვრებელი კომპლექსი ჯიქიას ქუჩაზე
სახლი №18

ნახაზის დასახელება			მასშტაბი
ფასადი c-a			
file	layout	form.	600X500
შპს ჯეი 5	მისამართი: ქ.თბილისი, ვაკე-საბურთალოს რ-ნი ჯიქიას ქ.№10		
თანამდებობა	გვარი		ხელმოწერა
დირექტორი	დ.საგანელიძე		
პრ.კოორდინატორი	დ.ბუჩუკური		
არქიტექტორი	ს.ბერიშვილი		
კონსტრუქტორი	ბ.ბარნაქაძე		
სტადია	თარიღი	ფურც.რაოდ.	ფურცელი №
პროექტი	21.05.2018		