
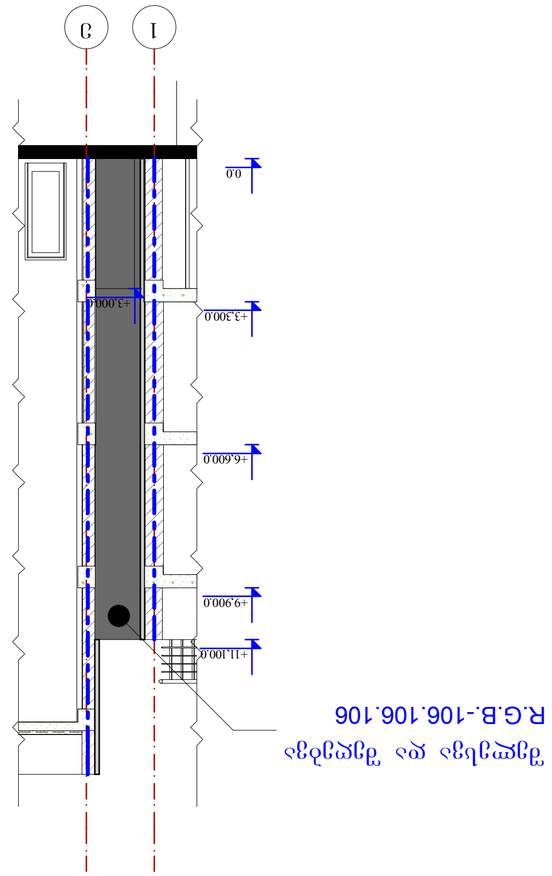


R.G.B.-106.106.106 דגם בקרת מים ואוורור

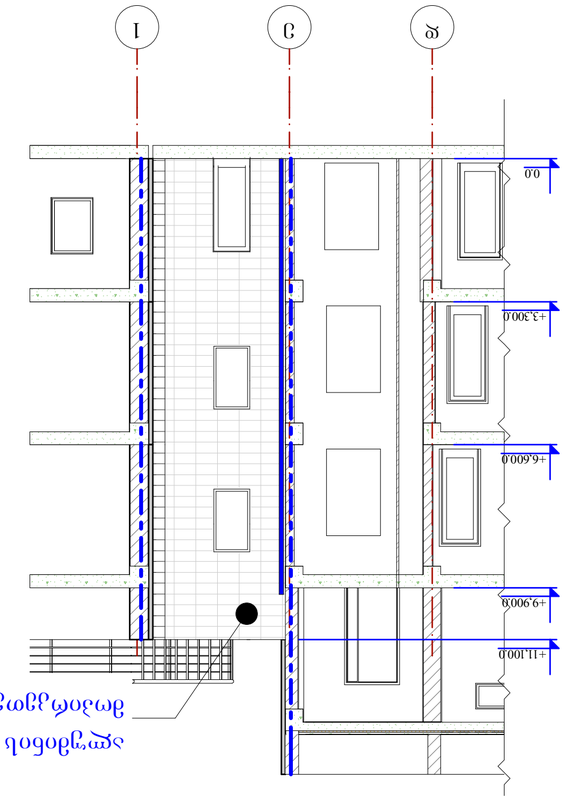








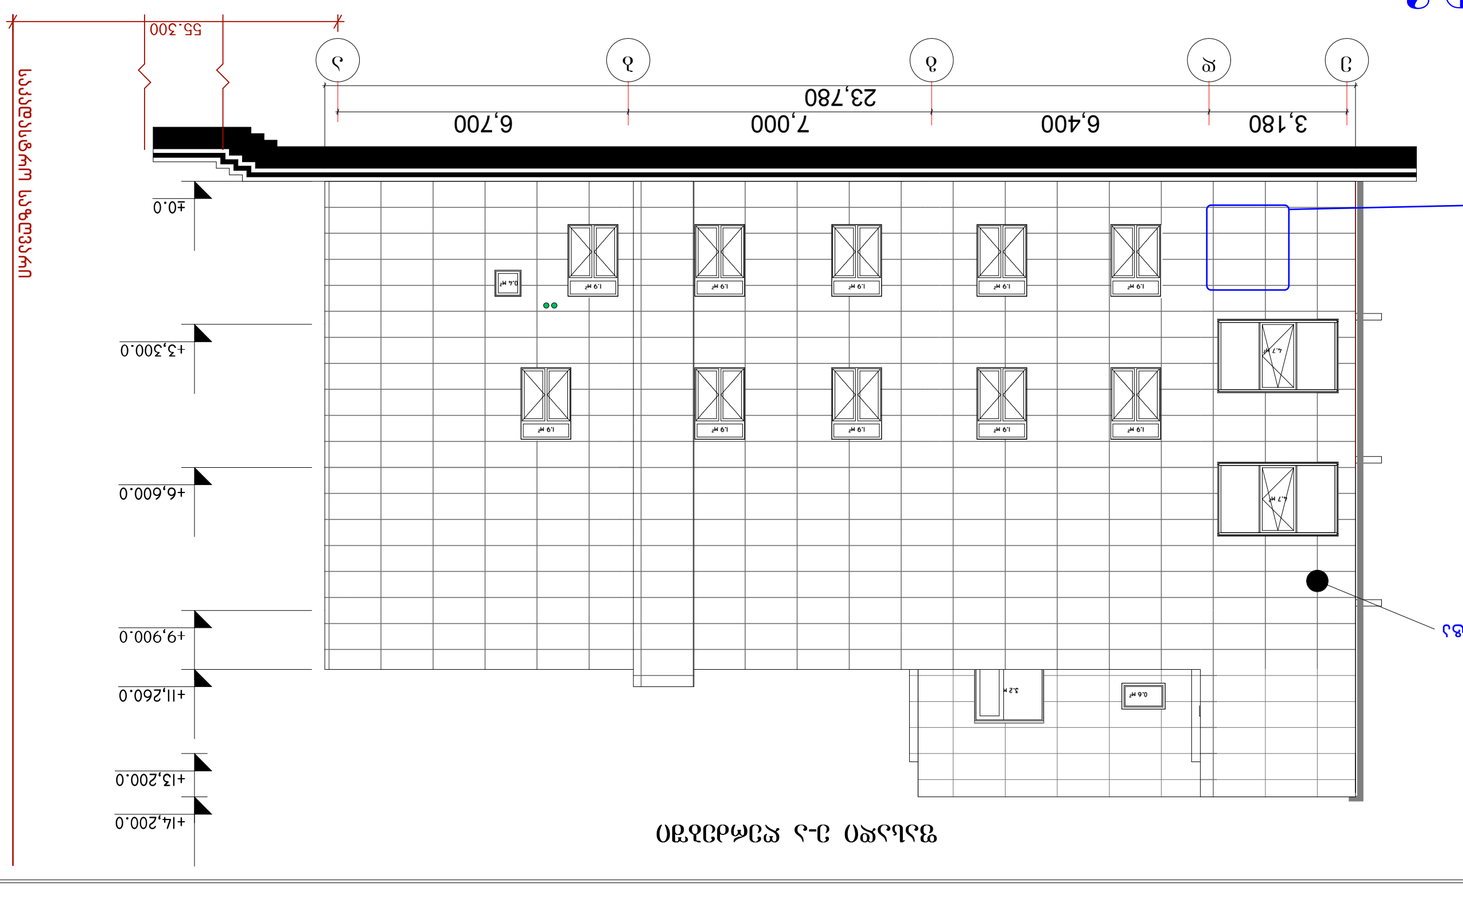

D-2

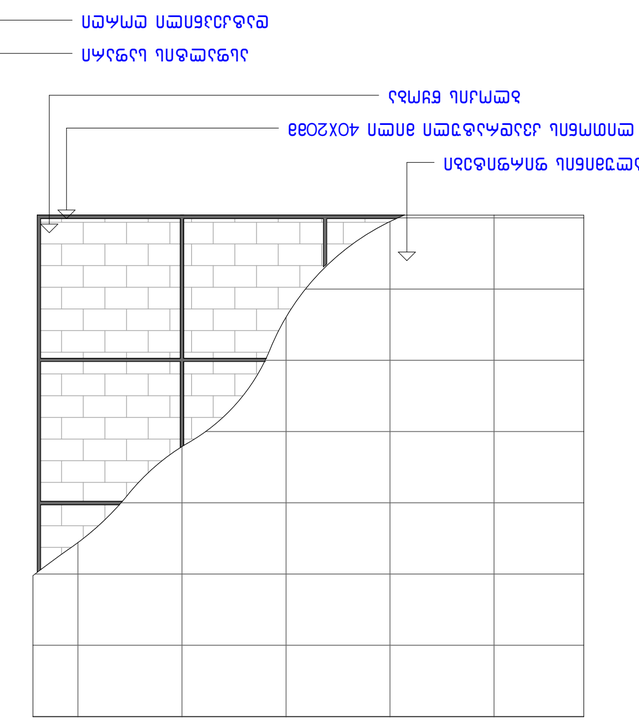













































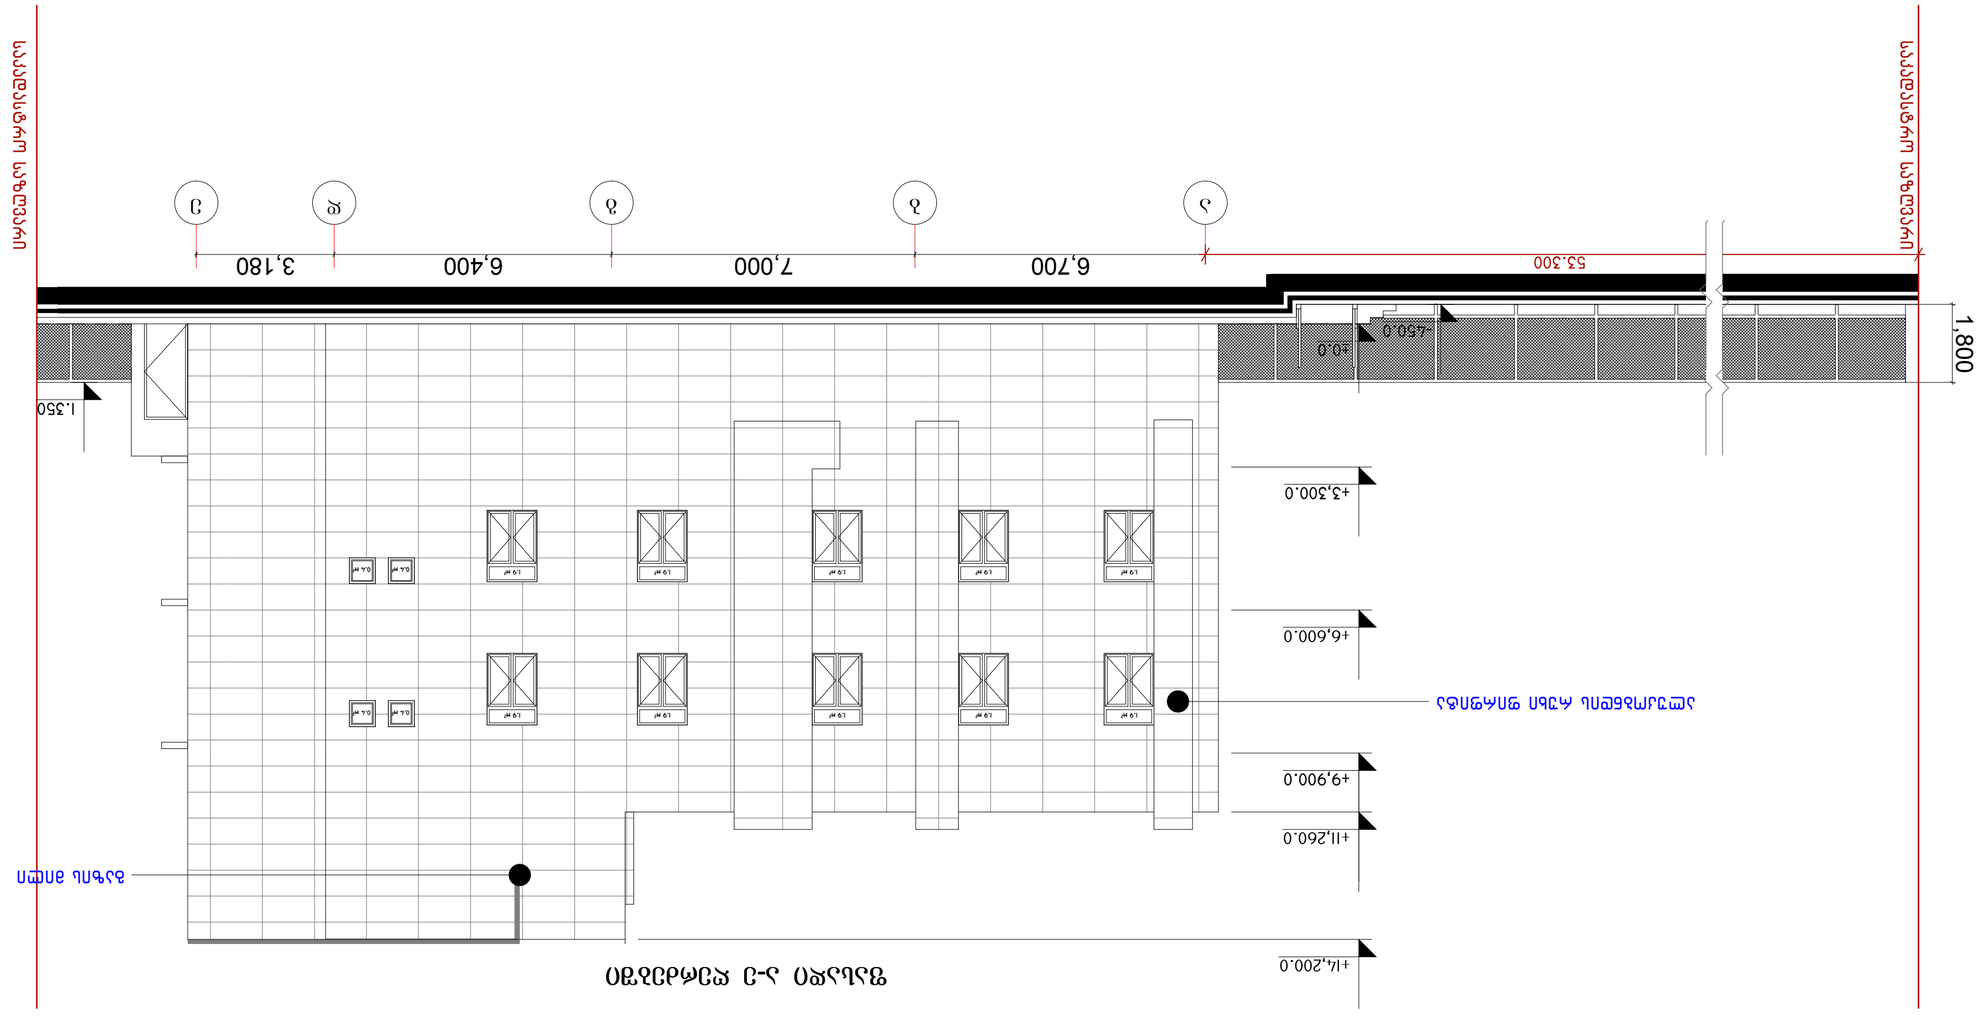
ცენტრალური საფეხური
ცენტრალური საფეხური
53.300
1,800
6,700
7,000
6,400
3,180
ა
ბ
გ
დ
ე
ვ
+0.0
-150.0
+3,300.0
+6,600.0
+9,900.0
+11,260.0
+14,200.0
1.350
L9 მ
0.4 მ
ფასადის ხედი 1-3 და ა-ვ ღერძებს შორის

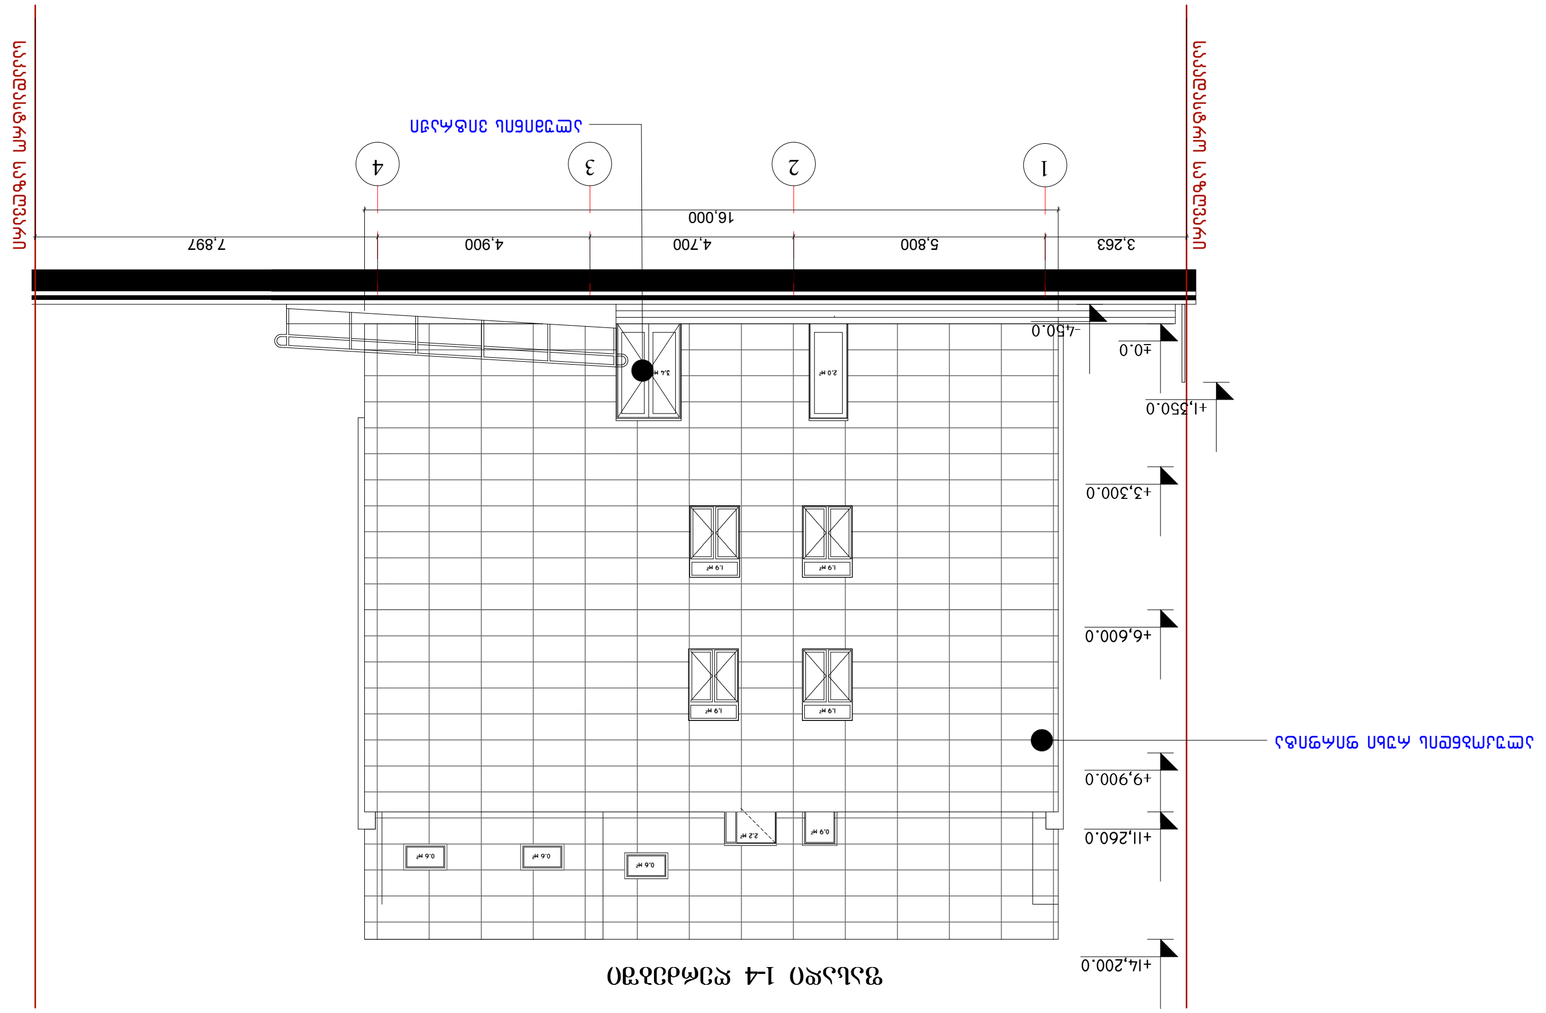

შესასვლელი 1-4 ღერძების მხრიდან

მასშტაბი	1:100
ფორმატი	A-2
ფურცლების N#	


ავტორი: ა.ტაბატაძე, არქიტექტორი ლანდშაფტის ნაწილში

ხელმოწერა


პროექტის დასახელება



ნაგებობის ნაწილის დასახელება

ფასადების ნახატები

ფორმატი	ლ.ა.ტ."ფჯ ჯორჯიან" ფონდის მართვის ცენტრი	
პროექტის ხელმძღვანელი		ა.ტაბატაძე
პროექტის მთავარი არქიტექტორი		ა.ტაბატაძე
პროექტის მთავარი ინჟინერი		ქ.ტაბატაძე

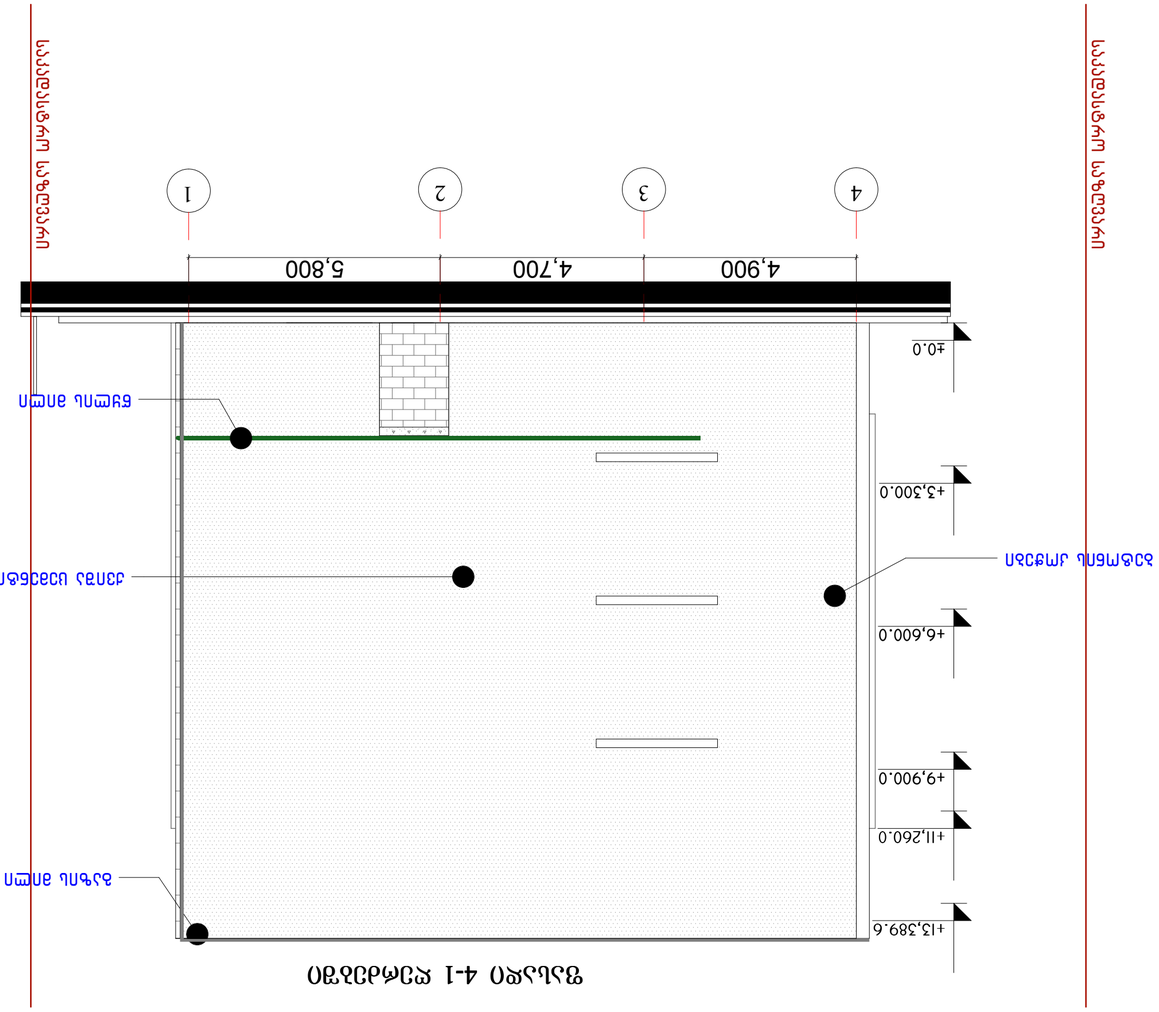
4,900
4,700
5,800
4
3
2
1
±0.0
+3,300.0
+6,600.0
+9,900.0
+11,260.0
+13,389.6
სადერეფნის ღერძი სა/ზღვარი
სადერეფნის ღერძი სა/ზღვარი

შენიშვნა: ყველა დეტალი შესაბამება მიტალო-პლასტიკის ფანჯრებით და კიბეებით,
ხოლო კედლები მთლიანად მოპირკეთებულია ალუკობონდის პანელებით

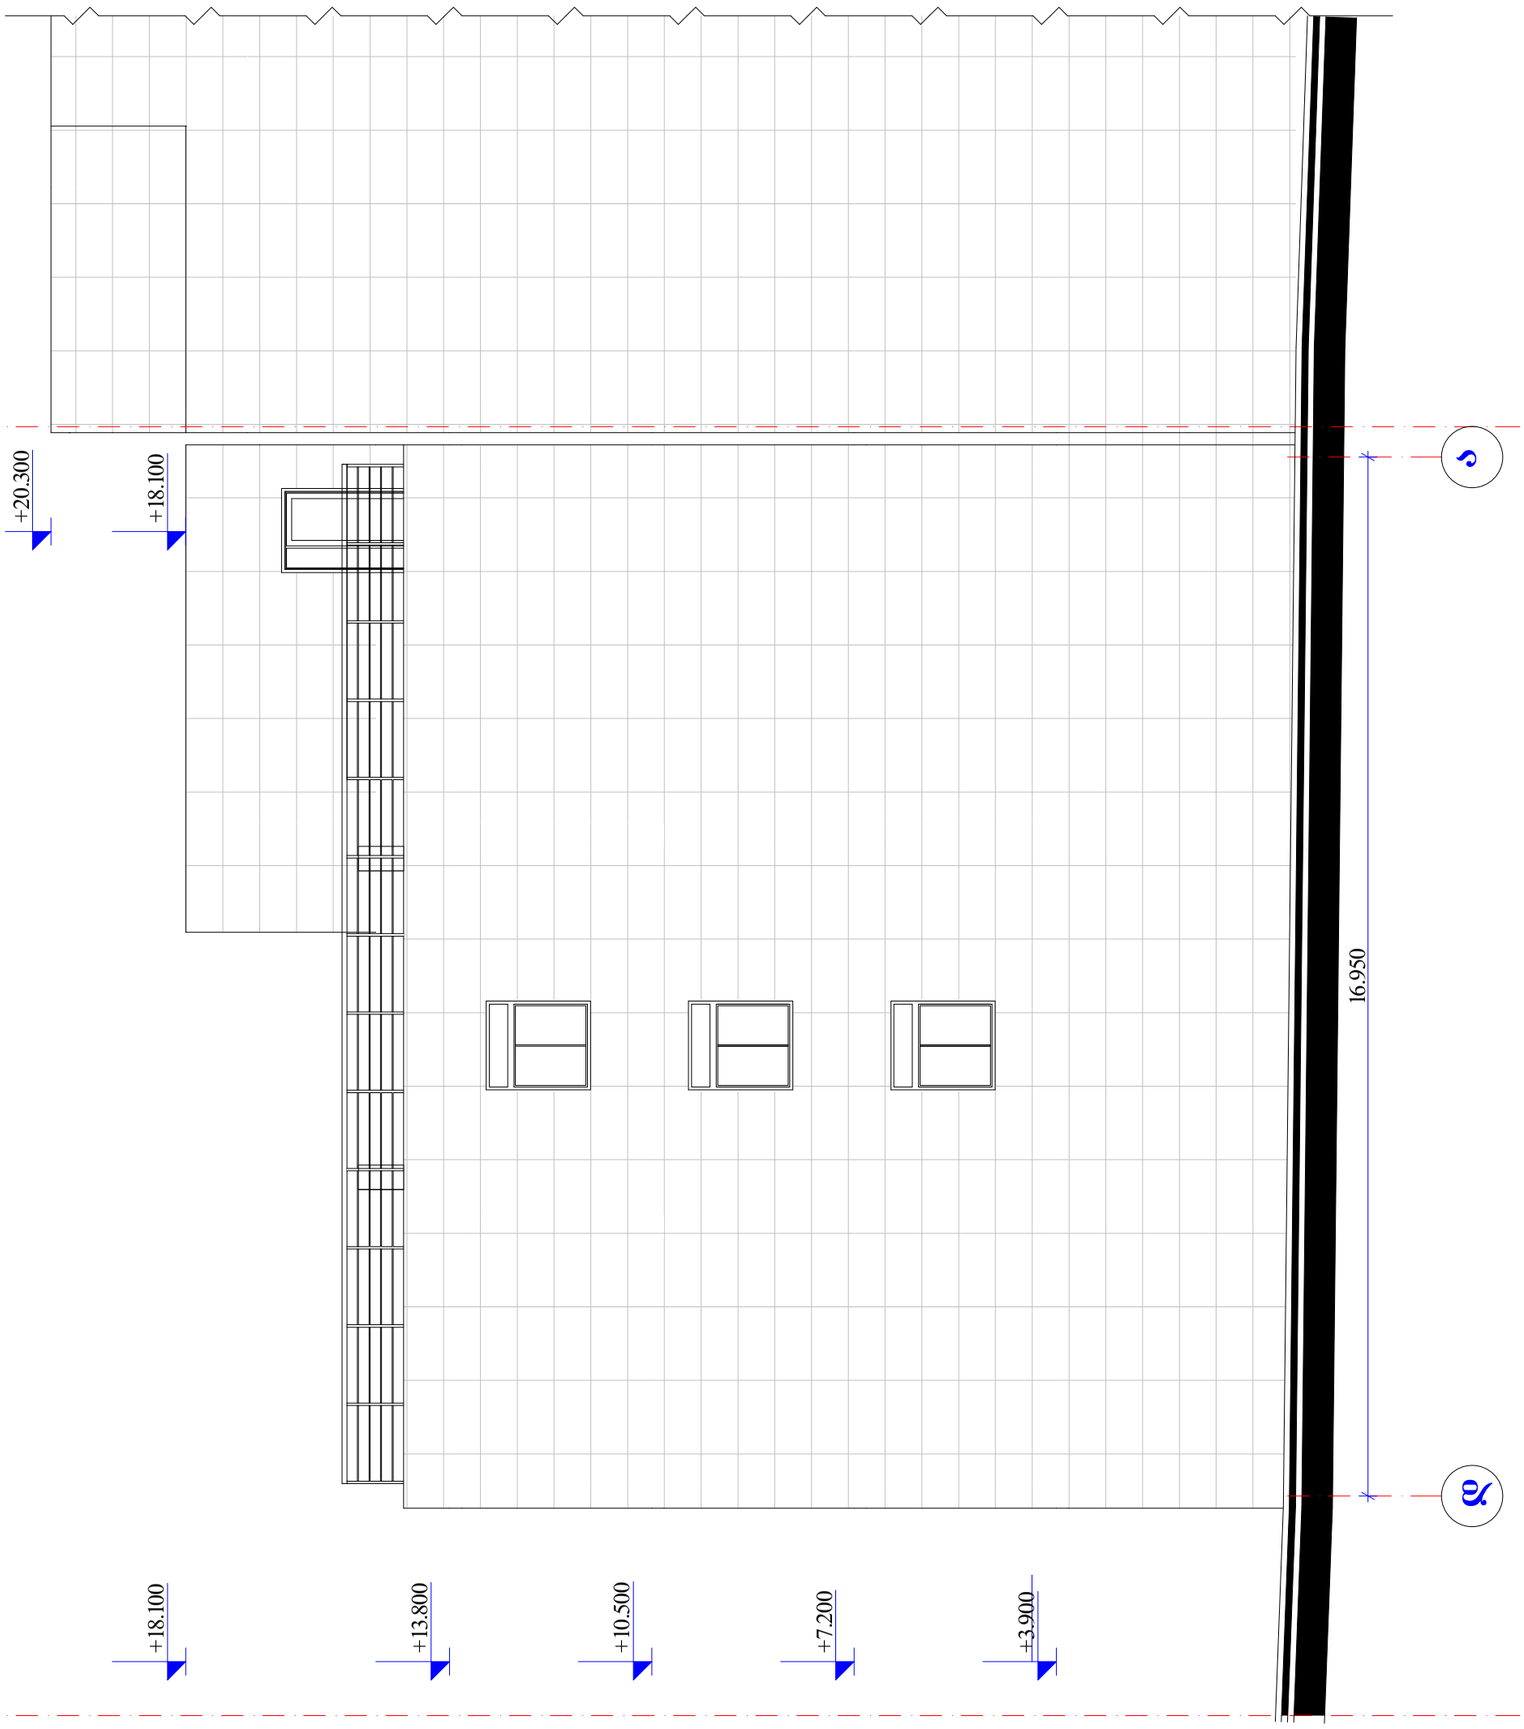

მარკეტინგი	ლ.პაპავა		




კომპლექსის მე-2 და მე-3 ეტაპების მარკეტინგული ცენტრი

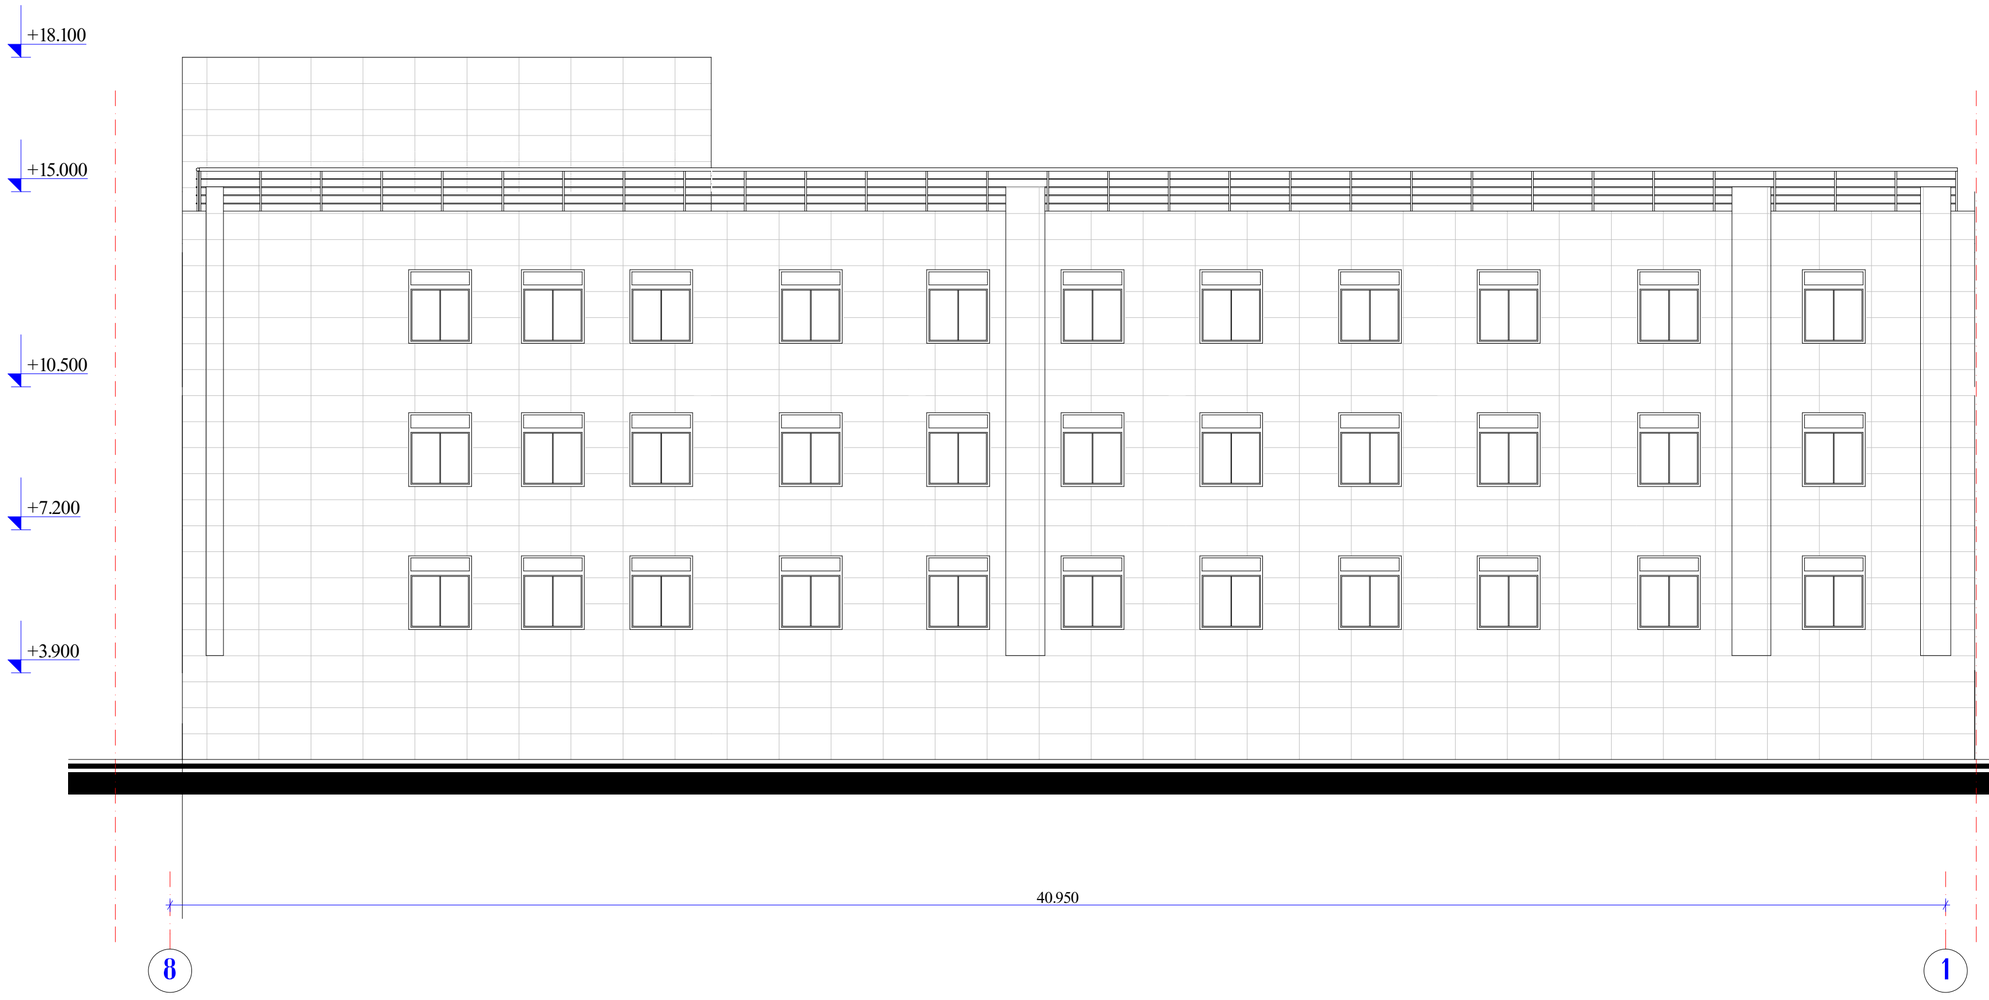

შენიშვნა: ქვედა ღიობი შევსებულია მეტალო-პლასტიკის ფანჯრებით და ვიტრაჟებით, ხოლო კედლები მთლიანად მოპირკეთებულია ალუკობონდის პანელებით

შპს„ვისრი“	ლ.ვასაძე/ლ.ვისრიანი		ქ.ლინიაური მედიცინის სკი-ს ახალი კორპუსი
პროექტის ხელმძღვ.	ქ.ნიკოლაიშვილი		
პროექტირება	ნ.ონიანი		პროექტირების ეტაპი: პროექტი №
			ფასადი 8-1 ღერძებში
			სტადია: მ; შეკვ.; ფ-ის; ვასაშვილი
			შ.პ.ს. „შპ სპეციალი“
შესრულა	ქ.ნიკოლაიშვილი		
შეამოწმა	ნ. კოპაძე		