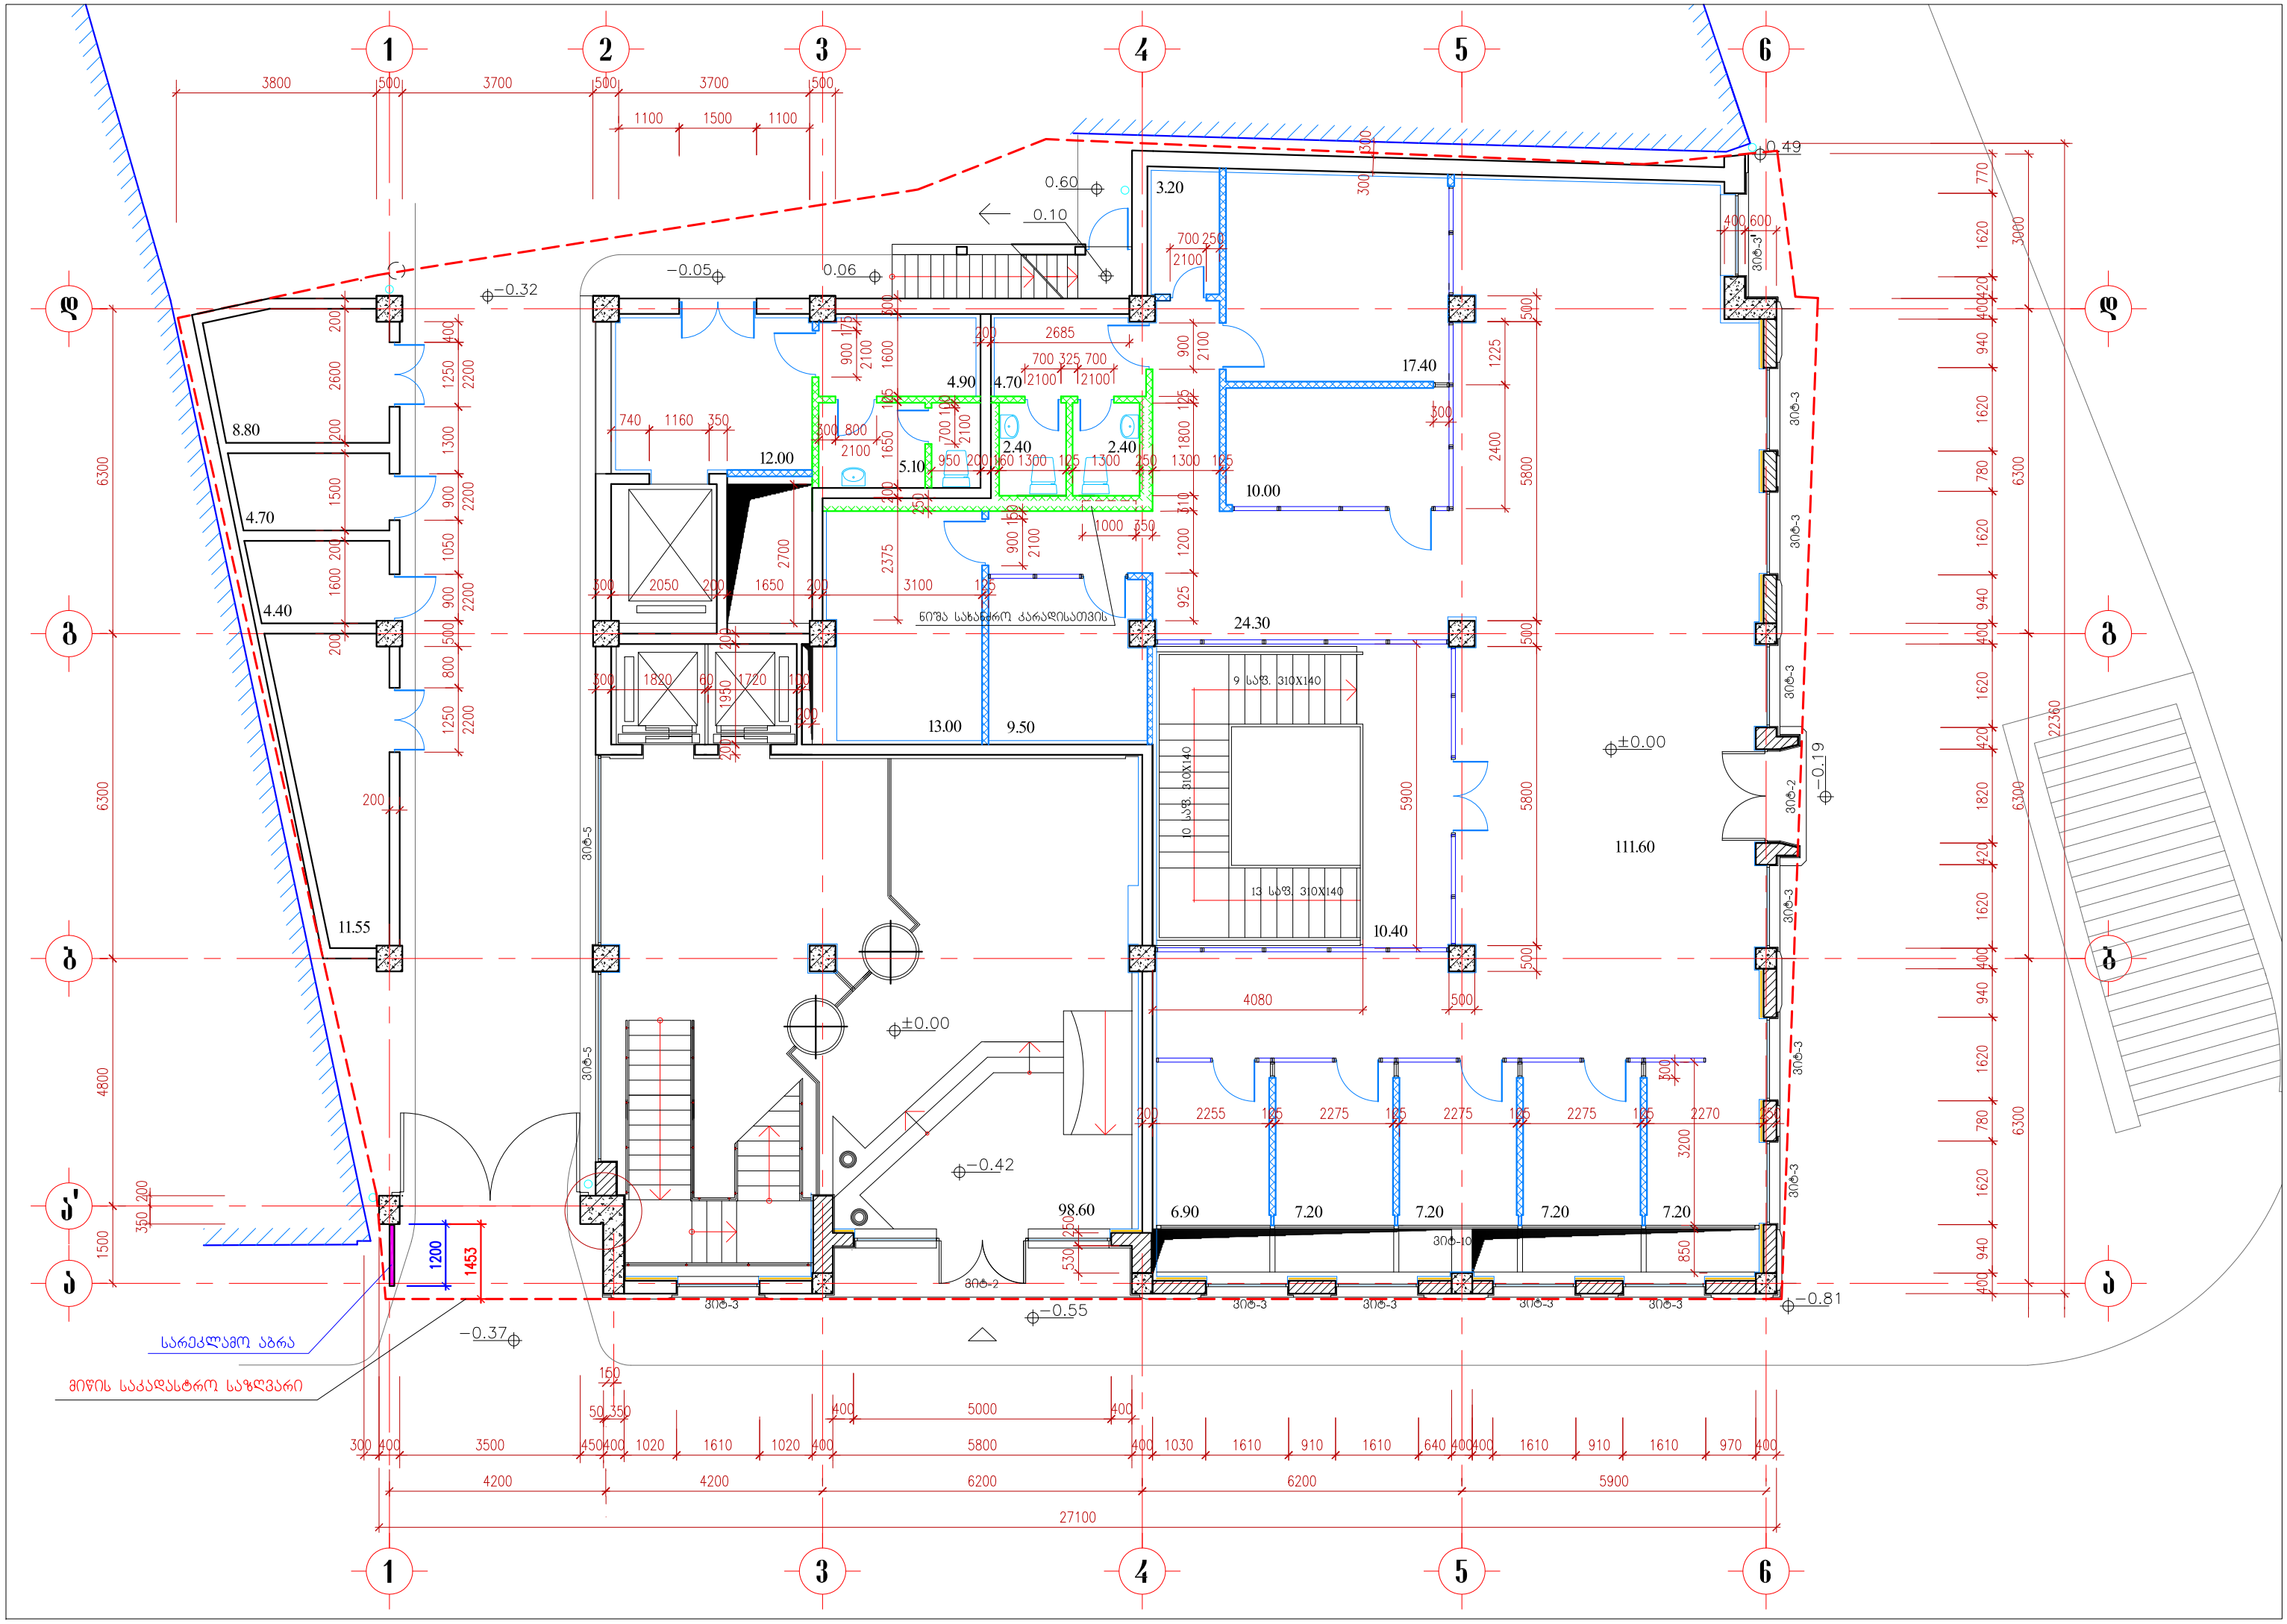

1
2
3
4
5
6
8.80
4.70
4.40
11.55
12.00
5.10
4.90
4.70
2.40
2.40
3.20
17.40
10.00
24.30
13.00
9.50
10.40
111.60
98.60
6.90
7.20
7.20
7.20
7.20
0.60
0.10
0.06
-0.05
-0.32
0.49
±0.00
-0.19
±0.00
-0.42
-0.55
-0.37
-0.81
9 საფ. 310X140
10 საფ. 310X140
13 საფ. 310X140
ნიშა სახანძრო კარადისათვის
სარეკლამო აბრა
მიწის საკადასტრო საზღვარი
27100