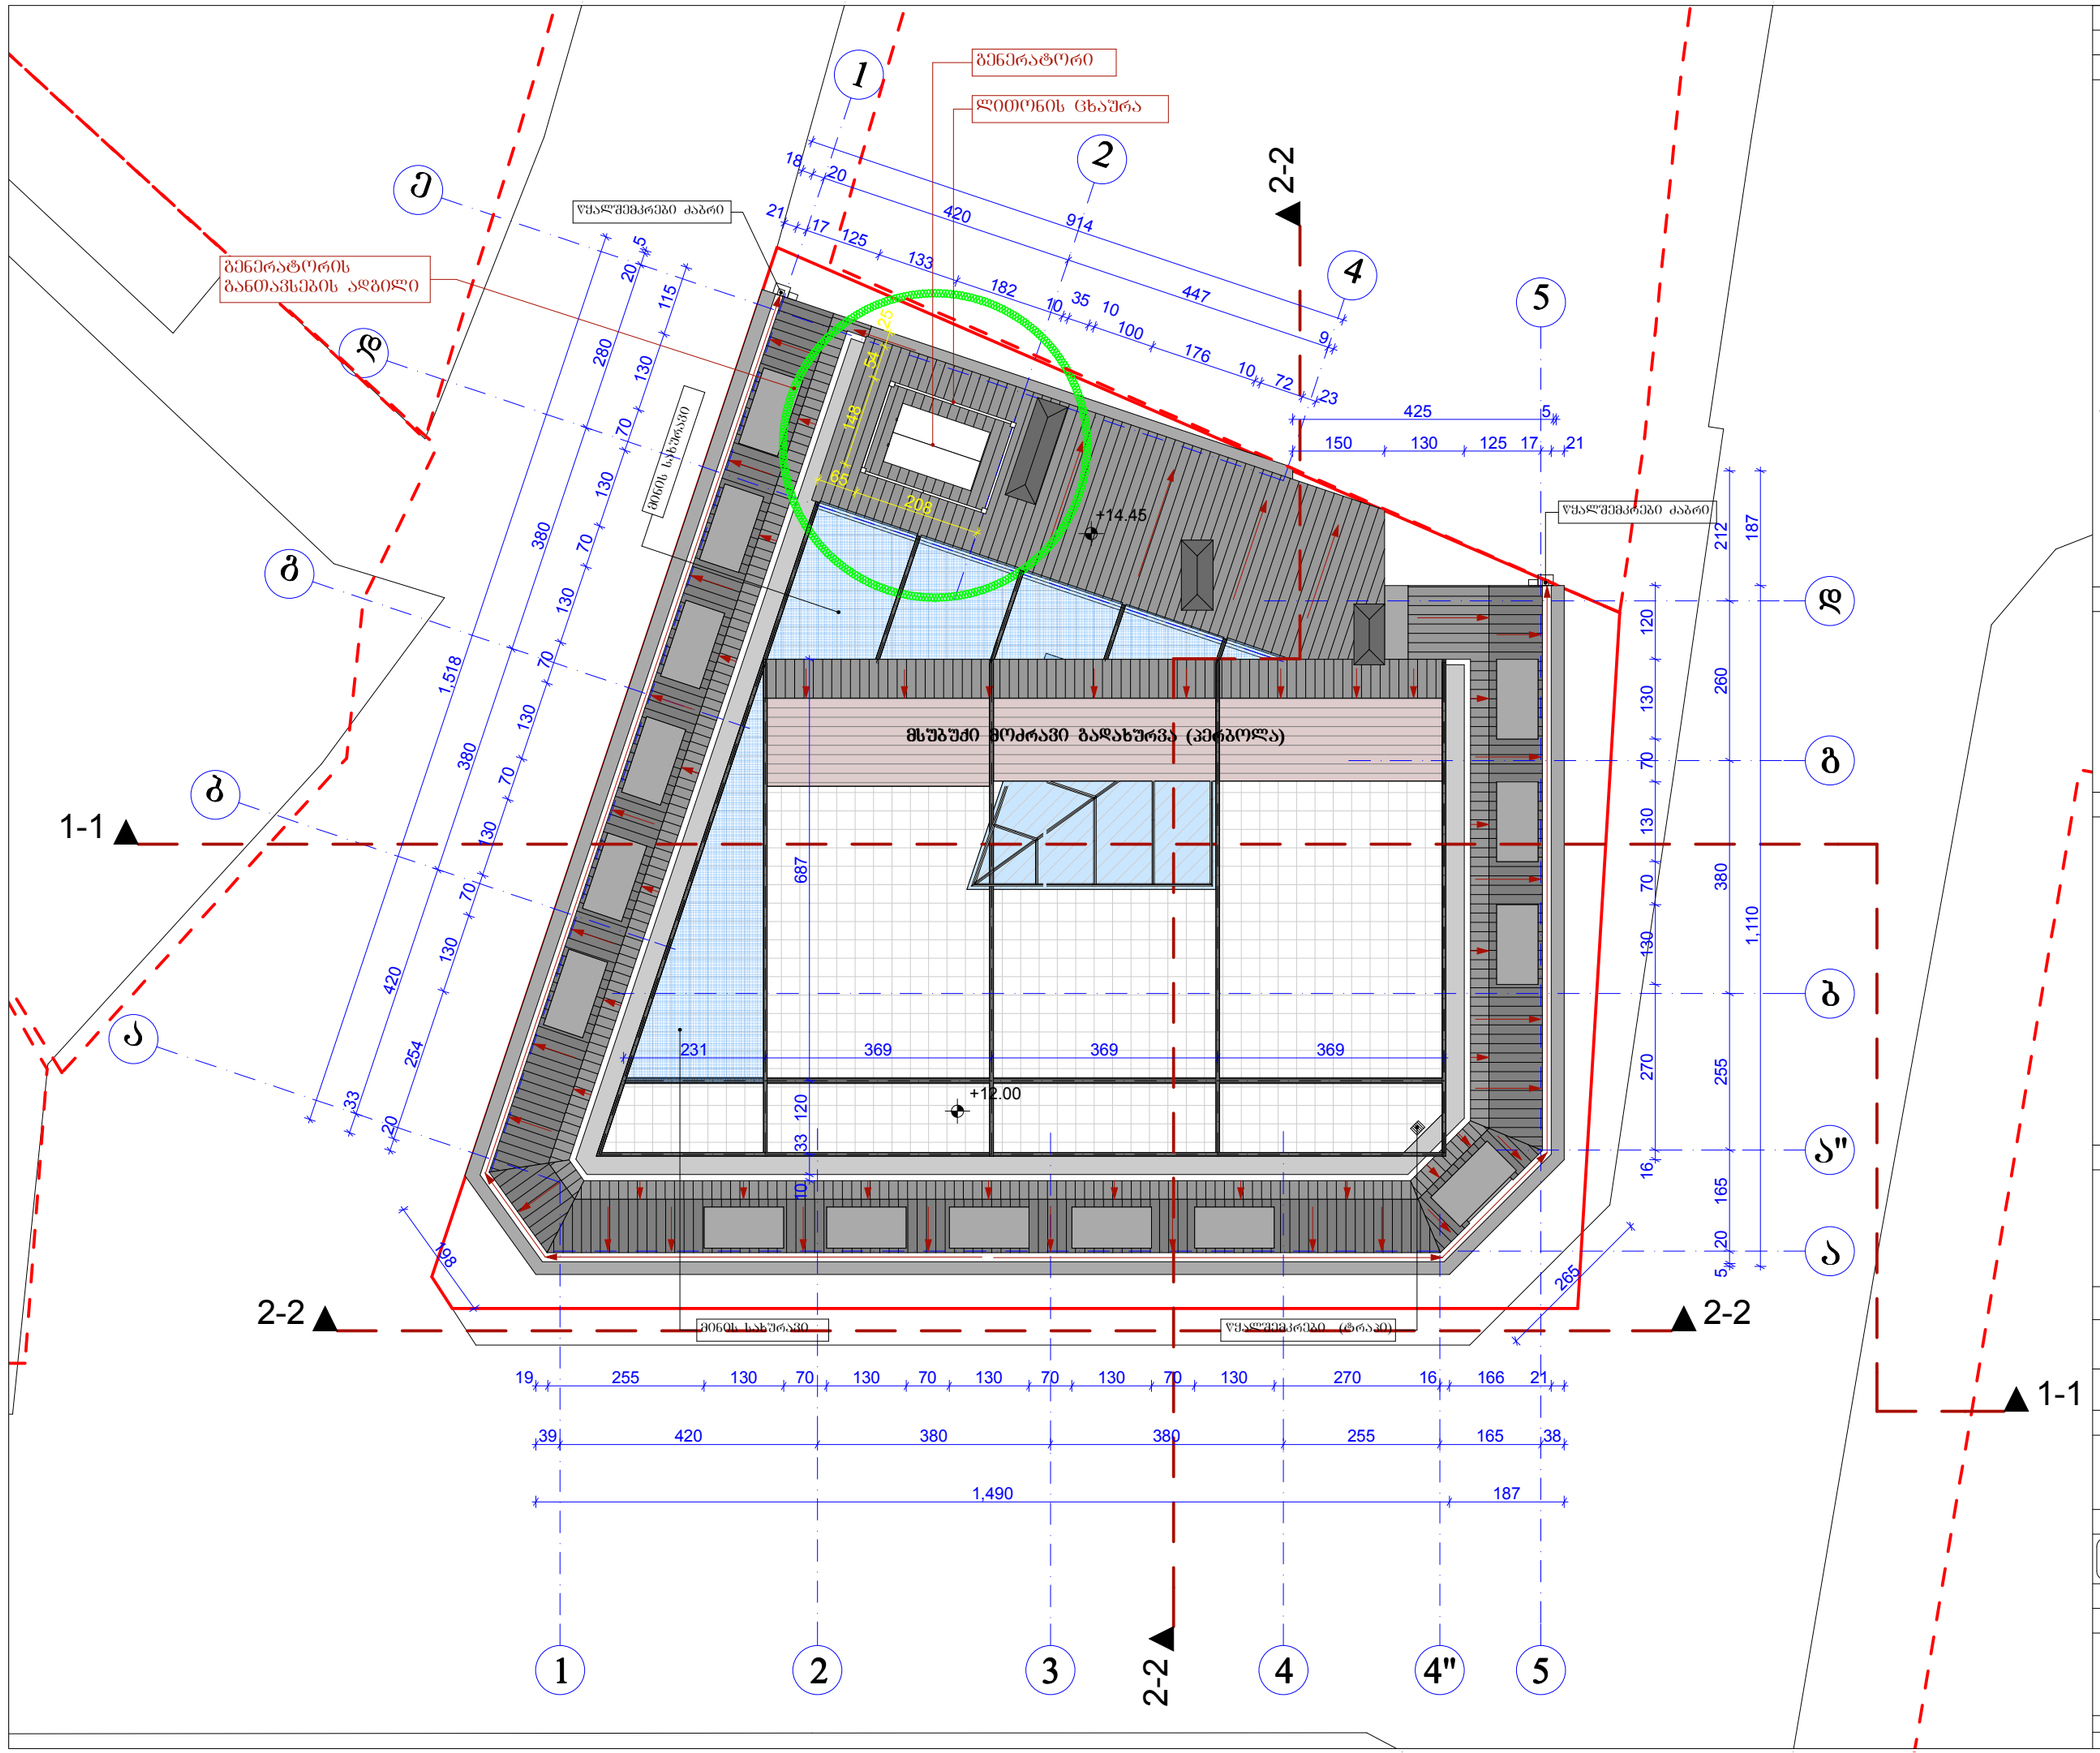


ფორმატი PAPER SIZE A - 3

პროექტის № PROJECT #

## პირობითი ნიშნები

- საპროექტო მიწის ნაკვეთი
- მომიჯნავე მიწის ნაკვეთი
- ბრტყელი სახურავი
- ქანობიანი სახურავი
- დეკორატიული გამწვანება
- მინის სახურავი
- ჭრილის ხაზი
- 0.00 არქიტექტურული ნიშნული
- ღერძის ხაზი

## ექსპლიკაცია EXPLICATION

## ტექნიკური მონაცემები

მიწის ნაკვეთის ფართი.... **242,0 მ²**

## შენიშვნა: NOTES

| | |
|---|---|
| დამკვეთი CLIENT | მაია ვანიშვილი |
| პროექტი PROJECT | საბუთარო ქ, თბილისში პორექტირებული პროექტი |
| მისამართი ADDRESS | ქ, თბილისი. ნ. ჩხეიძის ქ. №54 |

| | | |
|---|---|---|
| თანამდებობა | გვარი | ხელმოწერა |
| არ. პატრონი | ა. მიქუჯაძე | |
| | | |
| | ა. აჯარავა | |
| შესრულა | ა. მიქუჯაძე | |

**ფიზიკური პირი ა. მიქუჯაძე**
**ს/კ № 01019012603**

## არქიტექტურული ნაწილი

| | | |
|---|---|---|
| მასშტაბი SCALE | თარიღი DATE OF ISSUE | 17/08/2017 |
| | ნახაზი | DRVG. |
| მ. 1:100 | **სახურავის გეგმა** | |
| სტადია STAGE | ფურც. PAGES | სულ ALL |
| პროექტი | ა - | ა - |


გენერატორის ადგილი
საზოგადოებრივი სივრცის მხრიდან
გენერატორი არ ჩანს
კომპიუტერული მაკეტი


გენერატორის ადგილი
საზოგადოებრივი სივრცის მხრიდან
გენერატორი არ ჩანს
HOTEL
კომპიუტერული მაკეტი


გენერატორის ადგილი
საზოგადოებრივი სივრცის მხრიდან
გენერატორი არ ჩანს
HOTEL
კომპიუტერული მაკეტი


გენერატორის ადგილი
საზოგადოებრივი სივრცის მხრიდან
გენერატორი არ ჩანს
არსებული სიტუაცია
06.06.2018




ფოტომონტაჟი 1

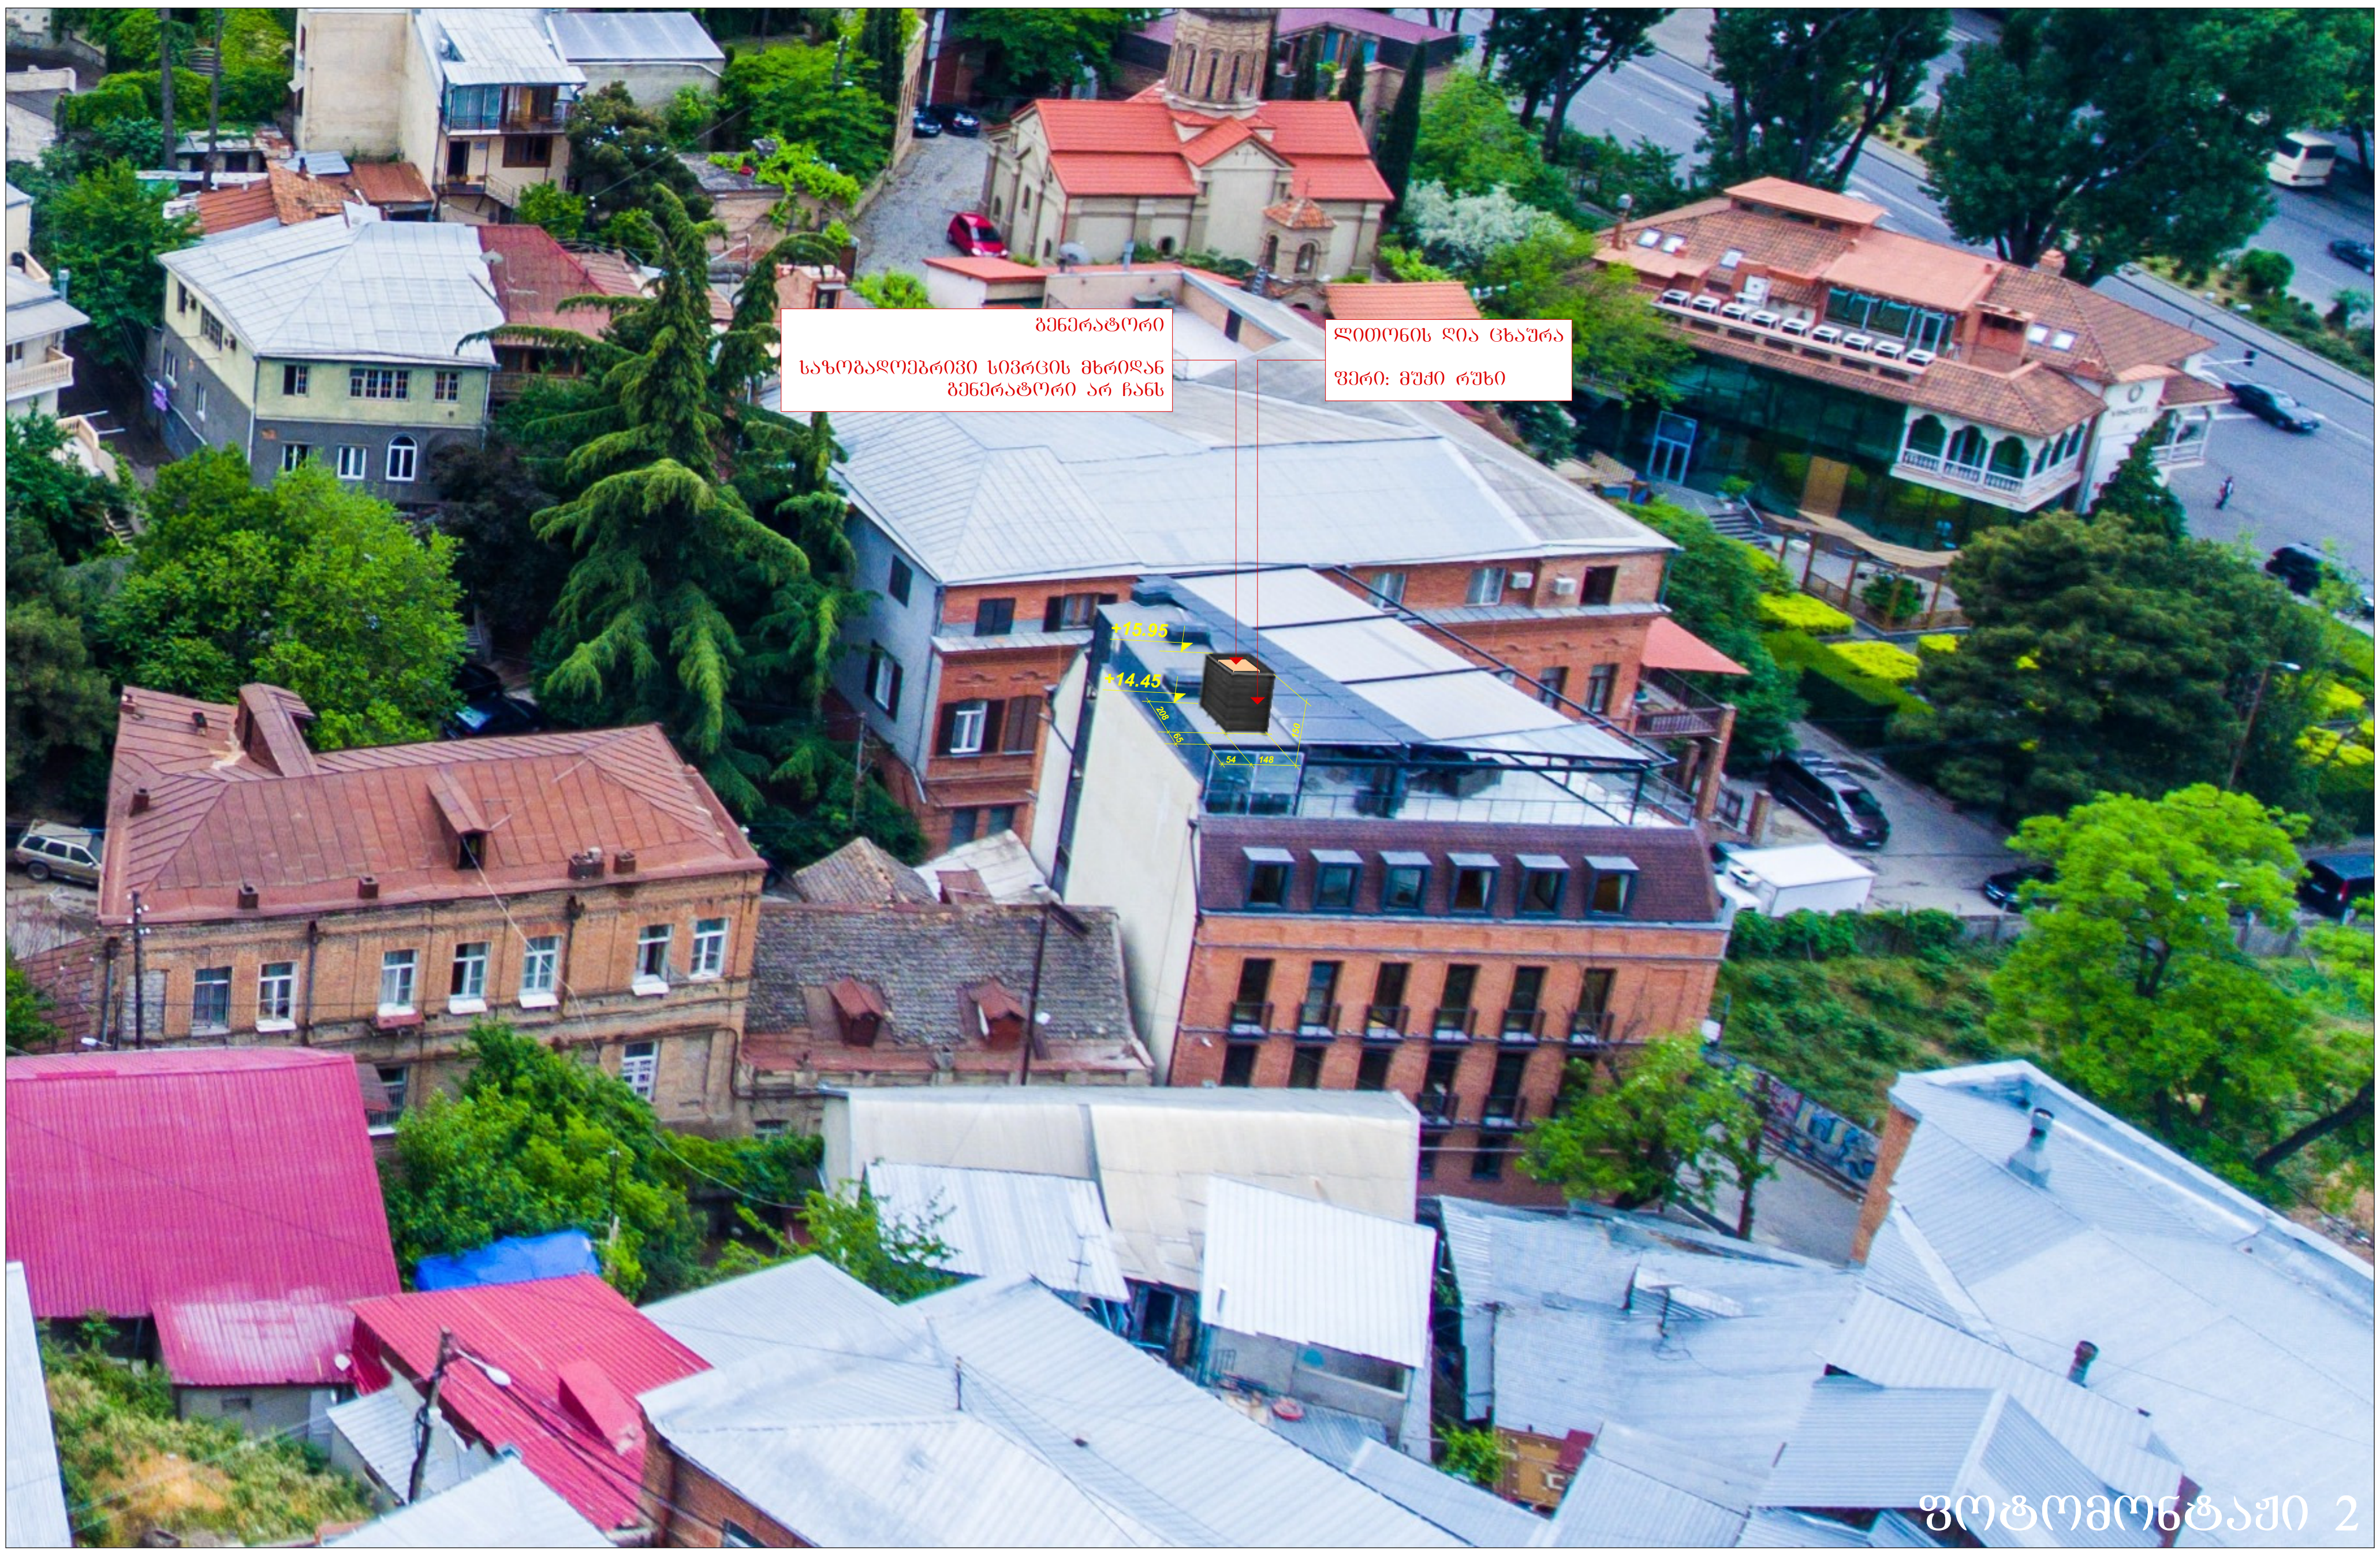


ფოტომონტაჟი 2