


ჭრილი ა/1 მ=1:100

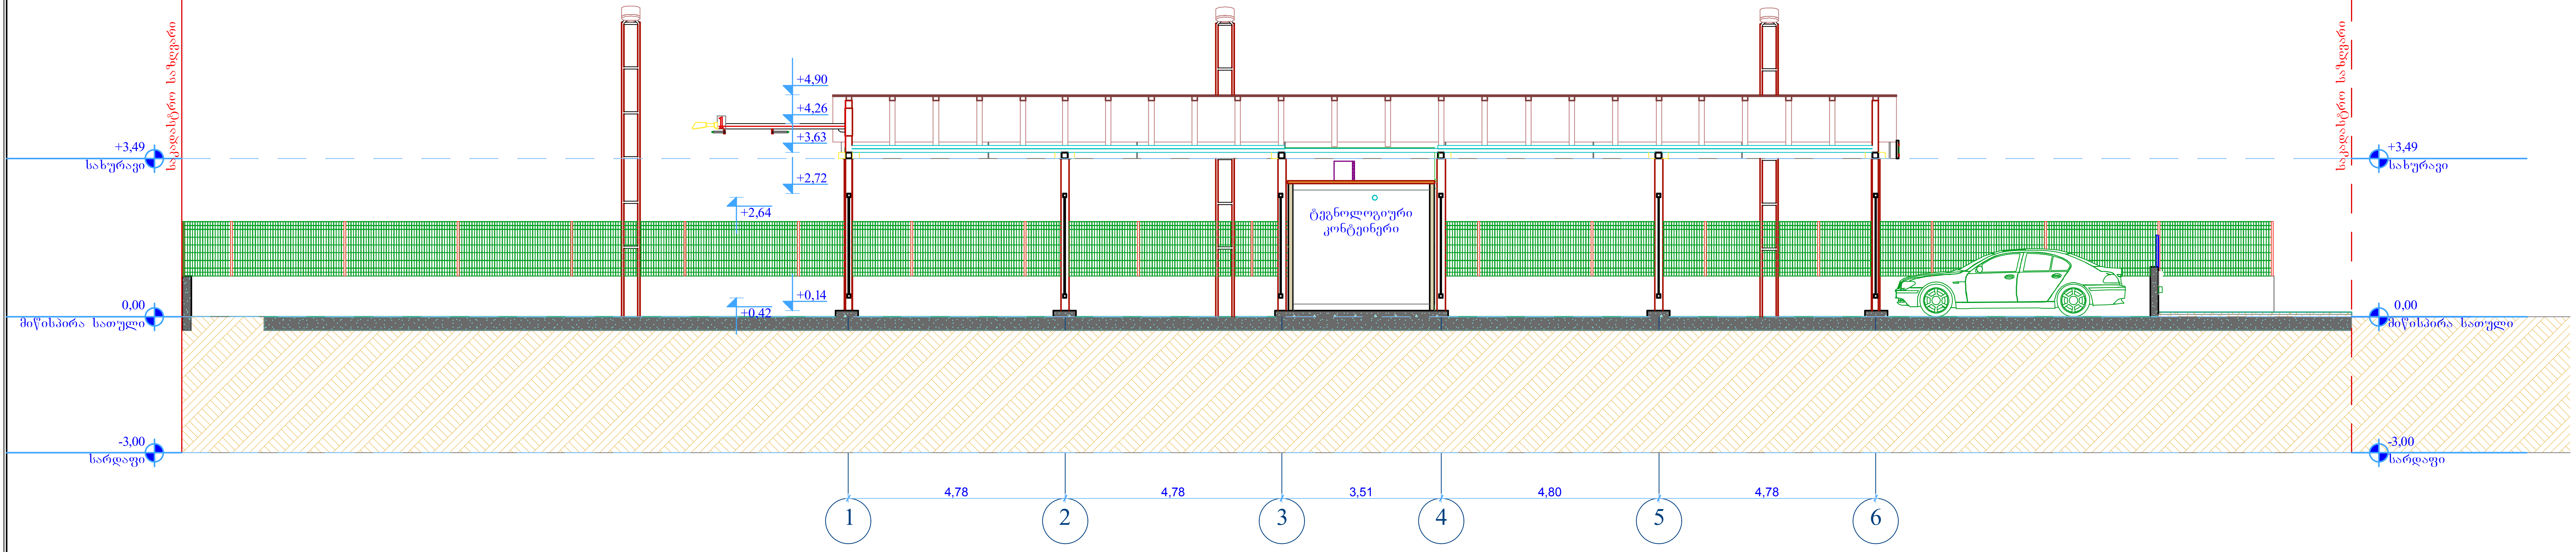

ჭრილი ა/2 მ=1:100

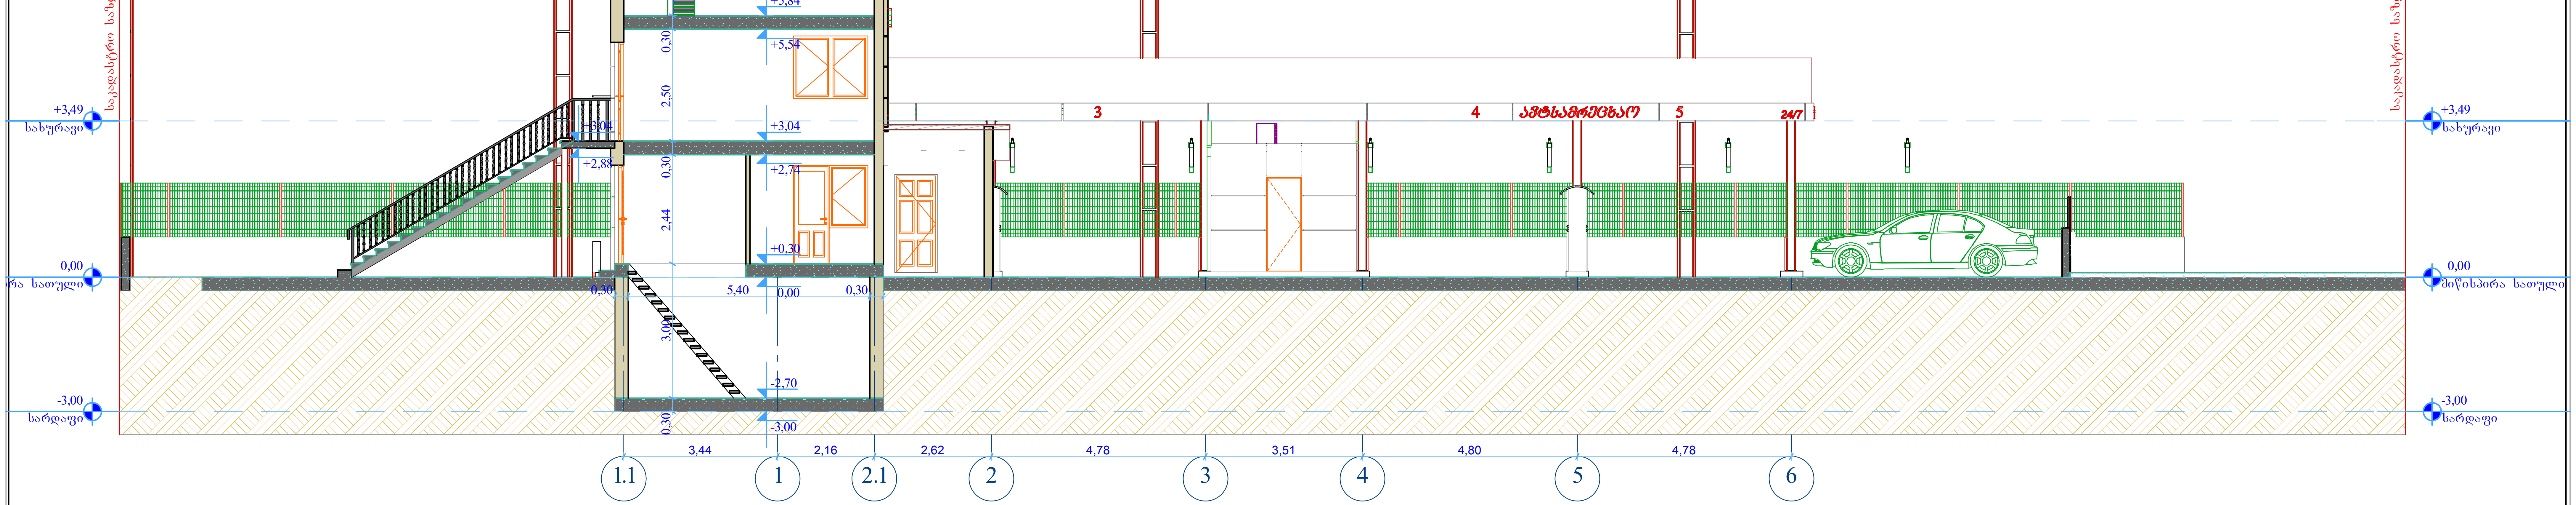

ჭრილი ა/3 მ=1:100

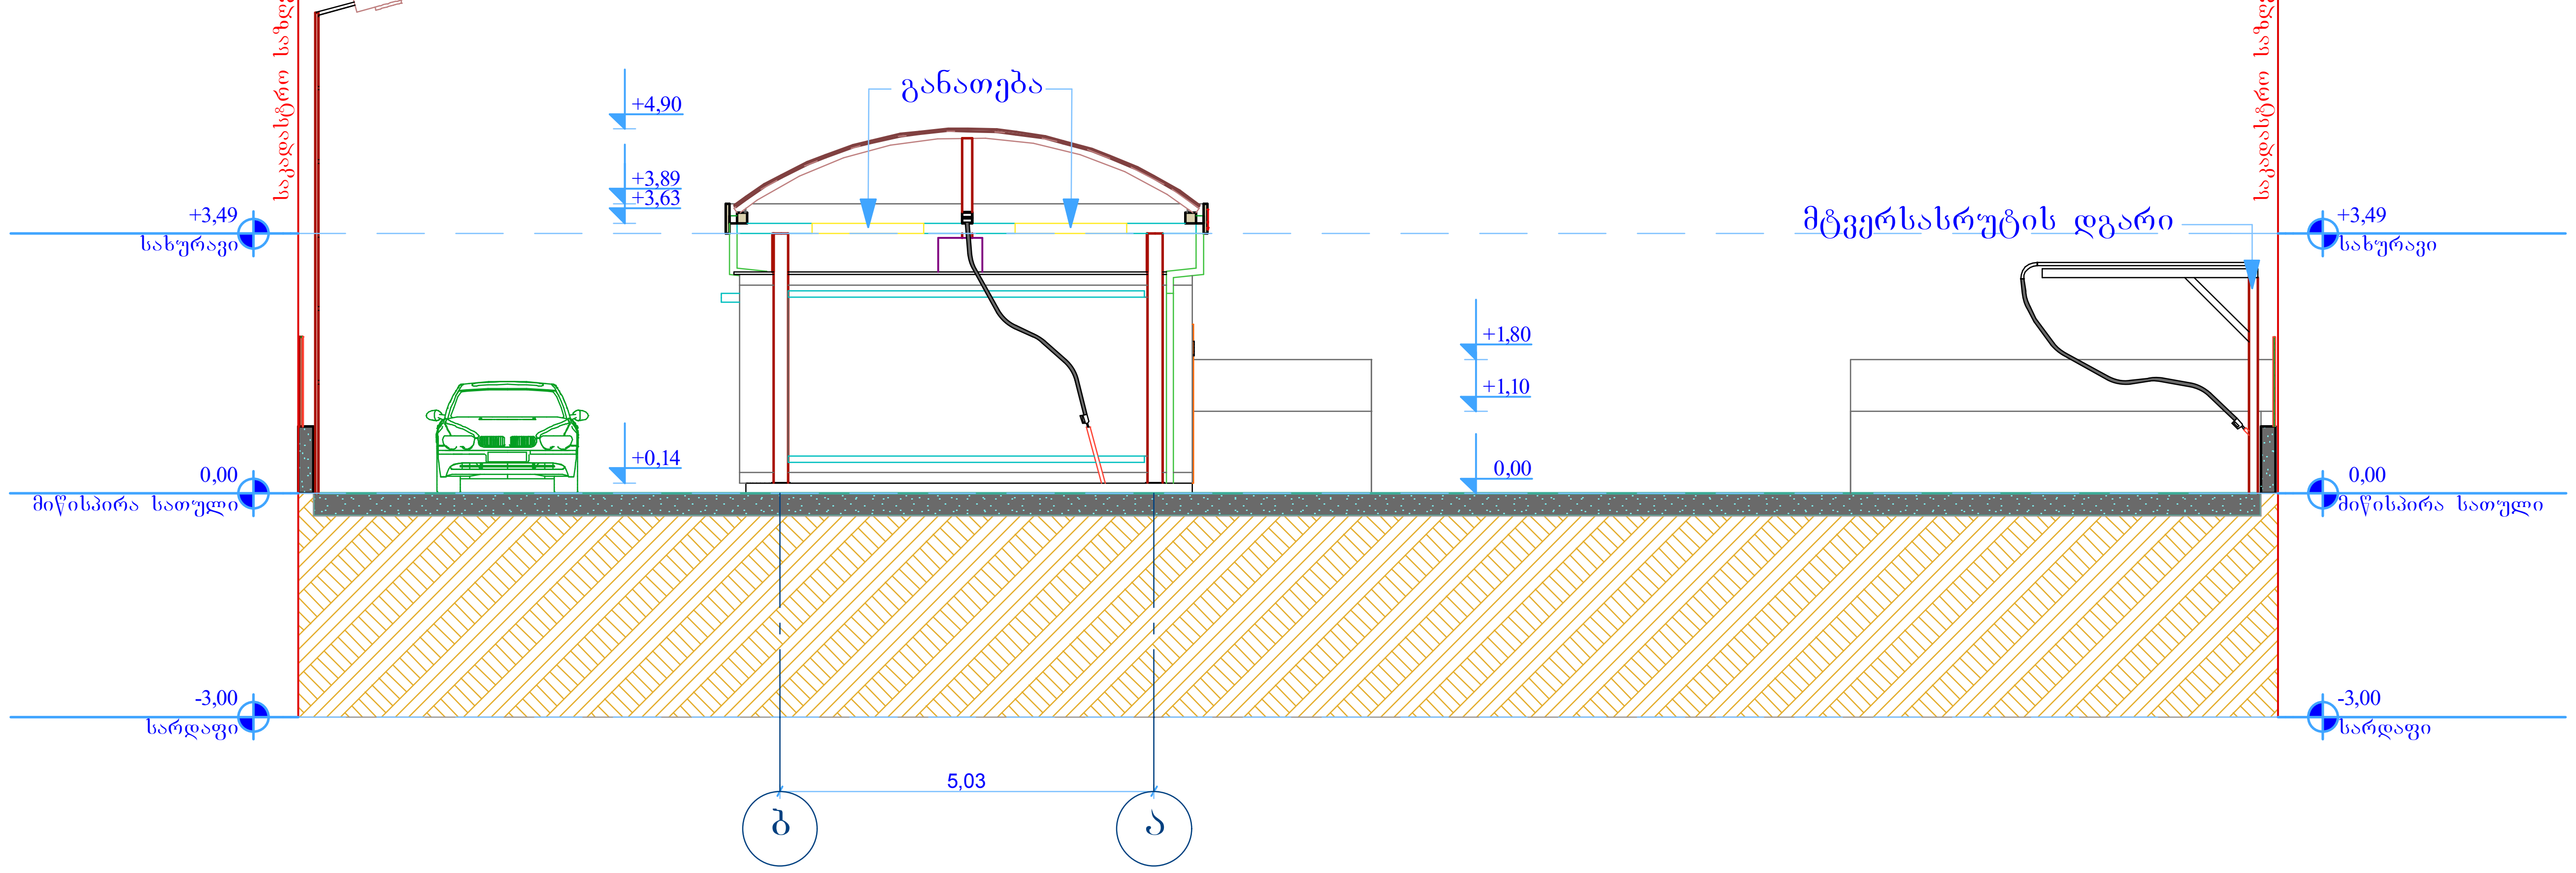

დამკვეთი: ზ. თარაშვილი

შპს „გალფ დაიმონდ კონსტრაქშენ“

"GULF DIAMOND CONSTRUCTION" LLC

ობიექტის დასახელება:

ზ. თარაშვილის ავტოსამ-რეცხაო, III რეხის ქუჩაზე

ობიექტის მისამართი:
ქუჩა III რეხი, ნაკვ.№080
რა-ნი ჩუღურეთი;
ქალაქი თბილისი;
საქართველო

არქიტექტურული ნაწილი

ნახაზის დასახელება

ჭრილები
ა/1 ა/2 ა/3



პროექტის სტ.-მ. პროექტი

დირექტორი: ა. ხმალაძე

პრ. ავტორი არქიტექტორი
ტ. ხიზანიშვილი
შესრ-ის თარიღი 05.2015წ.

დავალება: არქ/01/13

მასშტაბი= 1:100

ფურც.№ ა.04 ფრც.რა-ბა: