ფასადი 1-6 ღერძებში მ=1:100

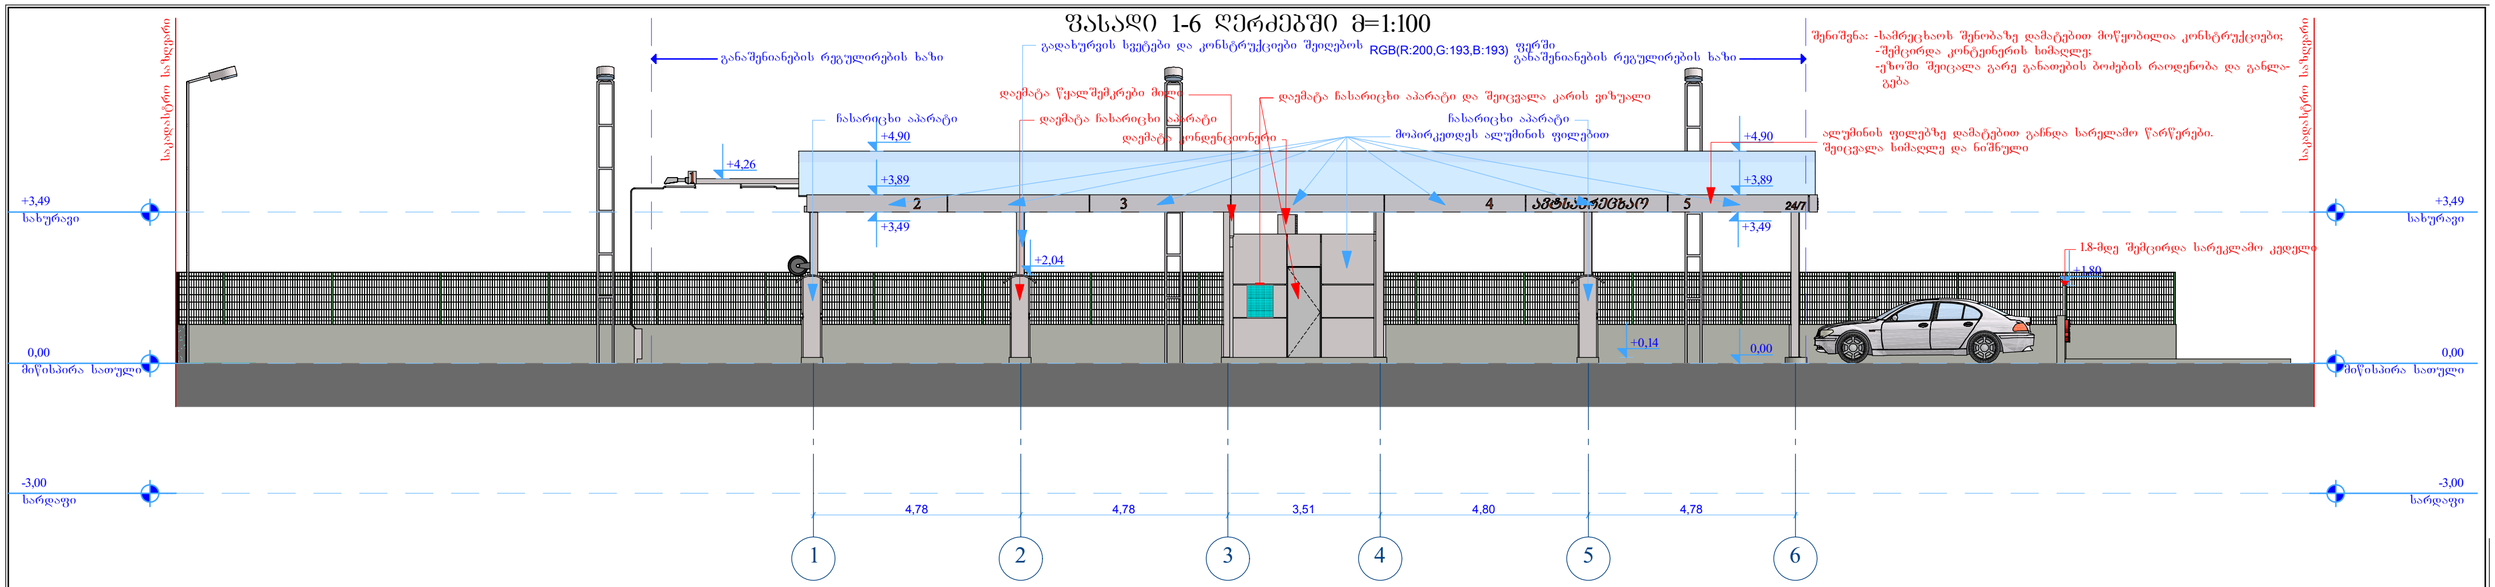

ფასადი 6-1 ღერძებში მ=1:100

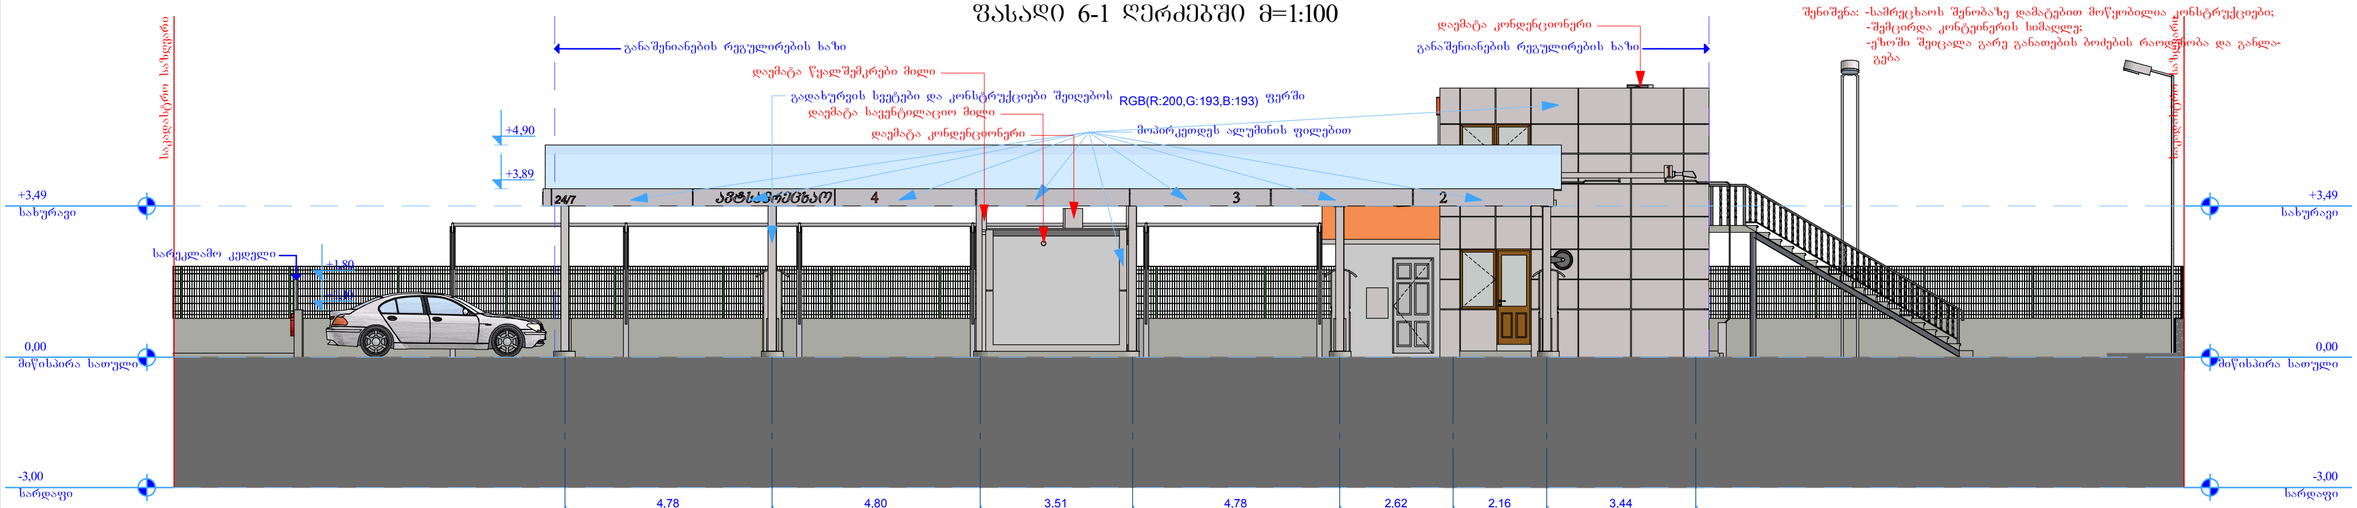

განშლა ჭუჩიდან მ=1:100

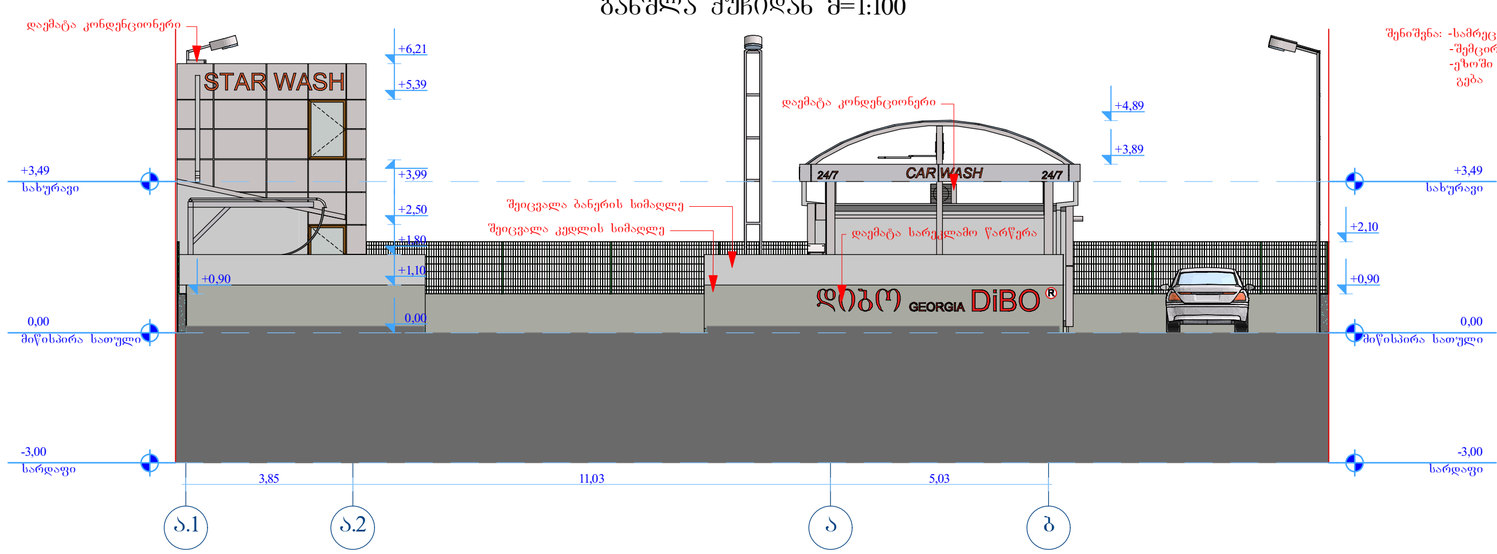

დამკვეთი: ზ. მარაქვილი

შპს „გალფ დიმონდ ქონსტრაქშენ"
"GULF DIAMOND CONSTRUCTION" LLC

ობიექტის დასახელება:
ზ. მარაქვილის ავტოსარეცხი კომპლექსი, III რიგის ქუჩაზე

ობიექტის მისამართი:
ქუჩა III რიგი, ნაკვ№080
ქა-ნი წულუკიძე,
ქალაქი თბილისი;
საქართველო

არქიტექტურული ნაწილი

ნახაზის დასახელება
ფასადი 1-6 ღერძებში,
ფასადი 6-1 ღერძებში,
განშლა ქუჩიდან



პროექტის სტ.-მ. პროექტი

დირექტორი: ა. ხახალიძე

არ. არქიტექტორი
ზ. ხიზანიშვილი
შპსრ-ის თარიღი 05.2015წ.

დაკვეთა: არქ/01/13

მასშტაბი= 1:100

შენრ.№ა.05 შრ.ცრა-ბა:

ფასადი ა-ბ ჩრდილოეთი მხარე მ=1:100

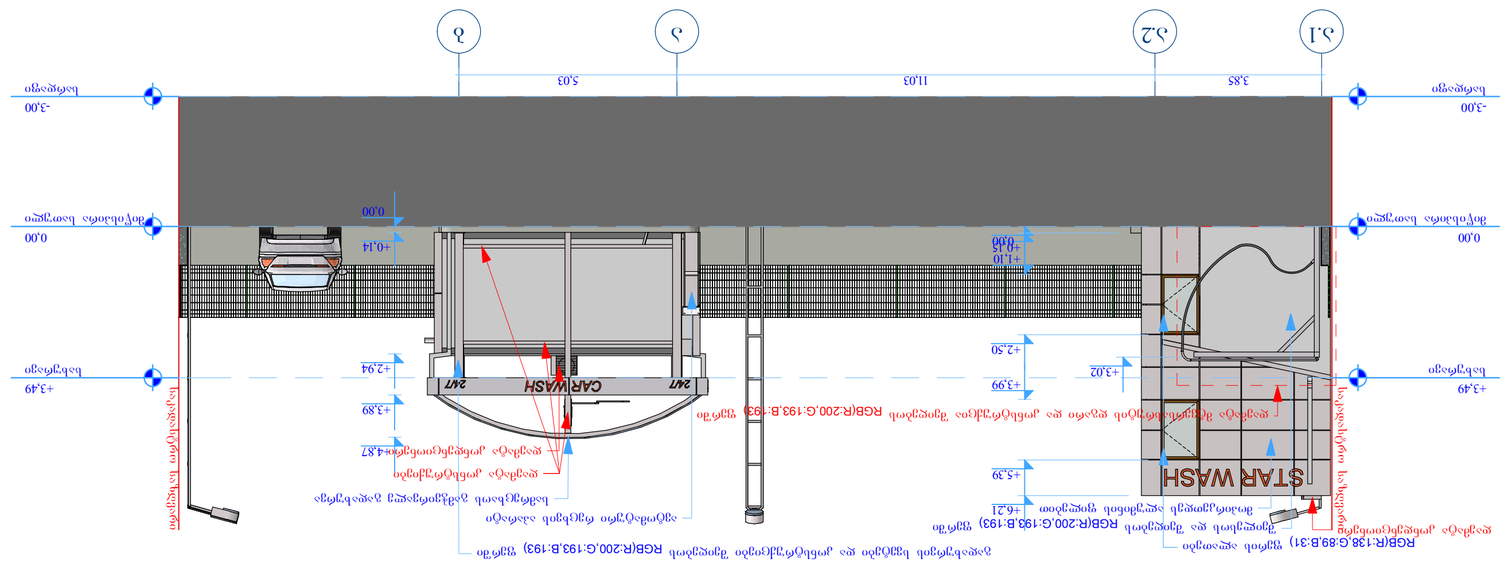
RGB(R:138,G:89,B:31) შენობის ფასადის RGB(R:200,G:193,B:193) შეღებვა
