
სიტუაციური გეგმა მ 1:2000



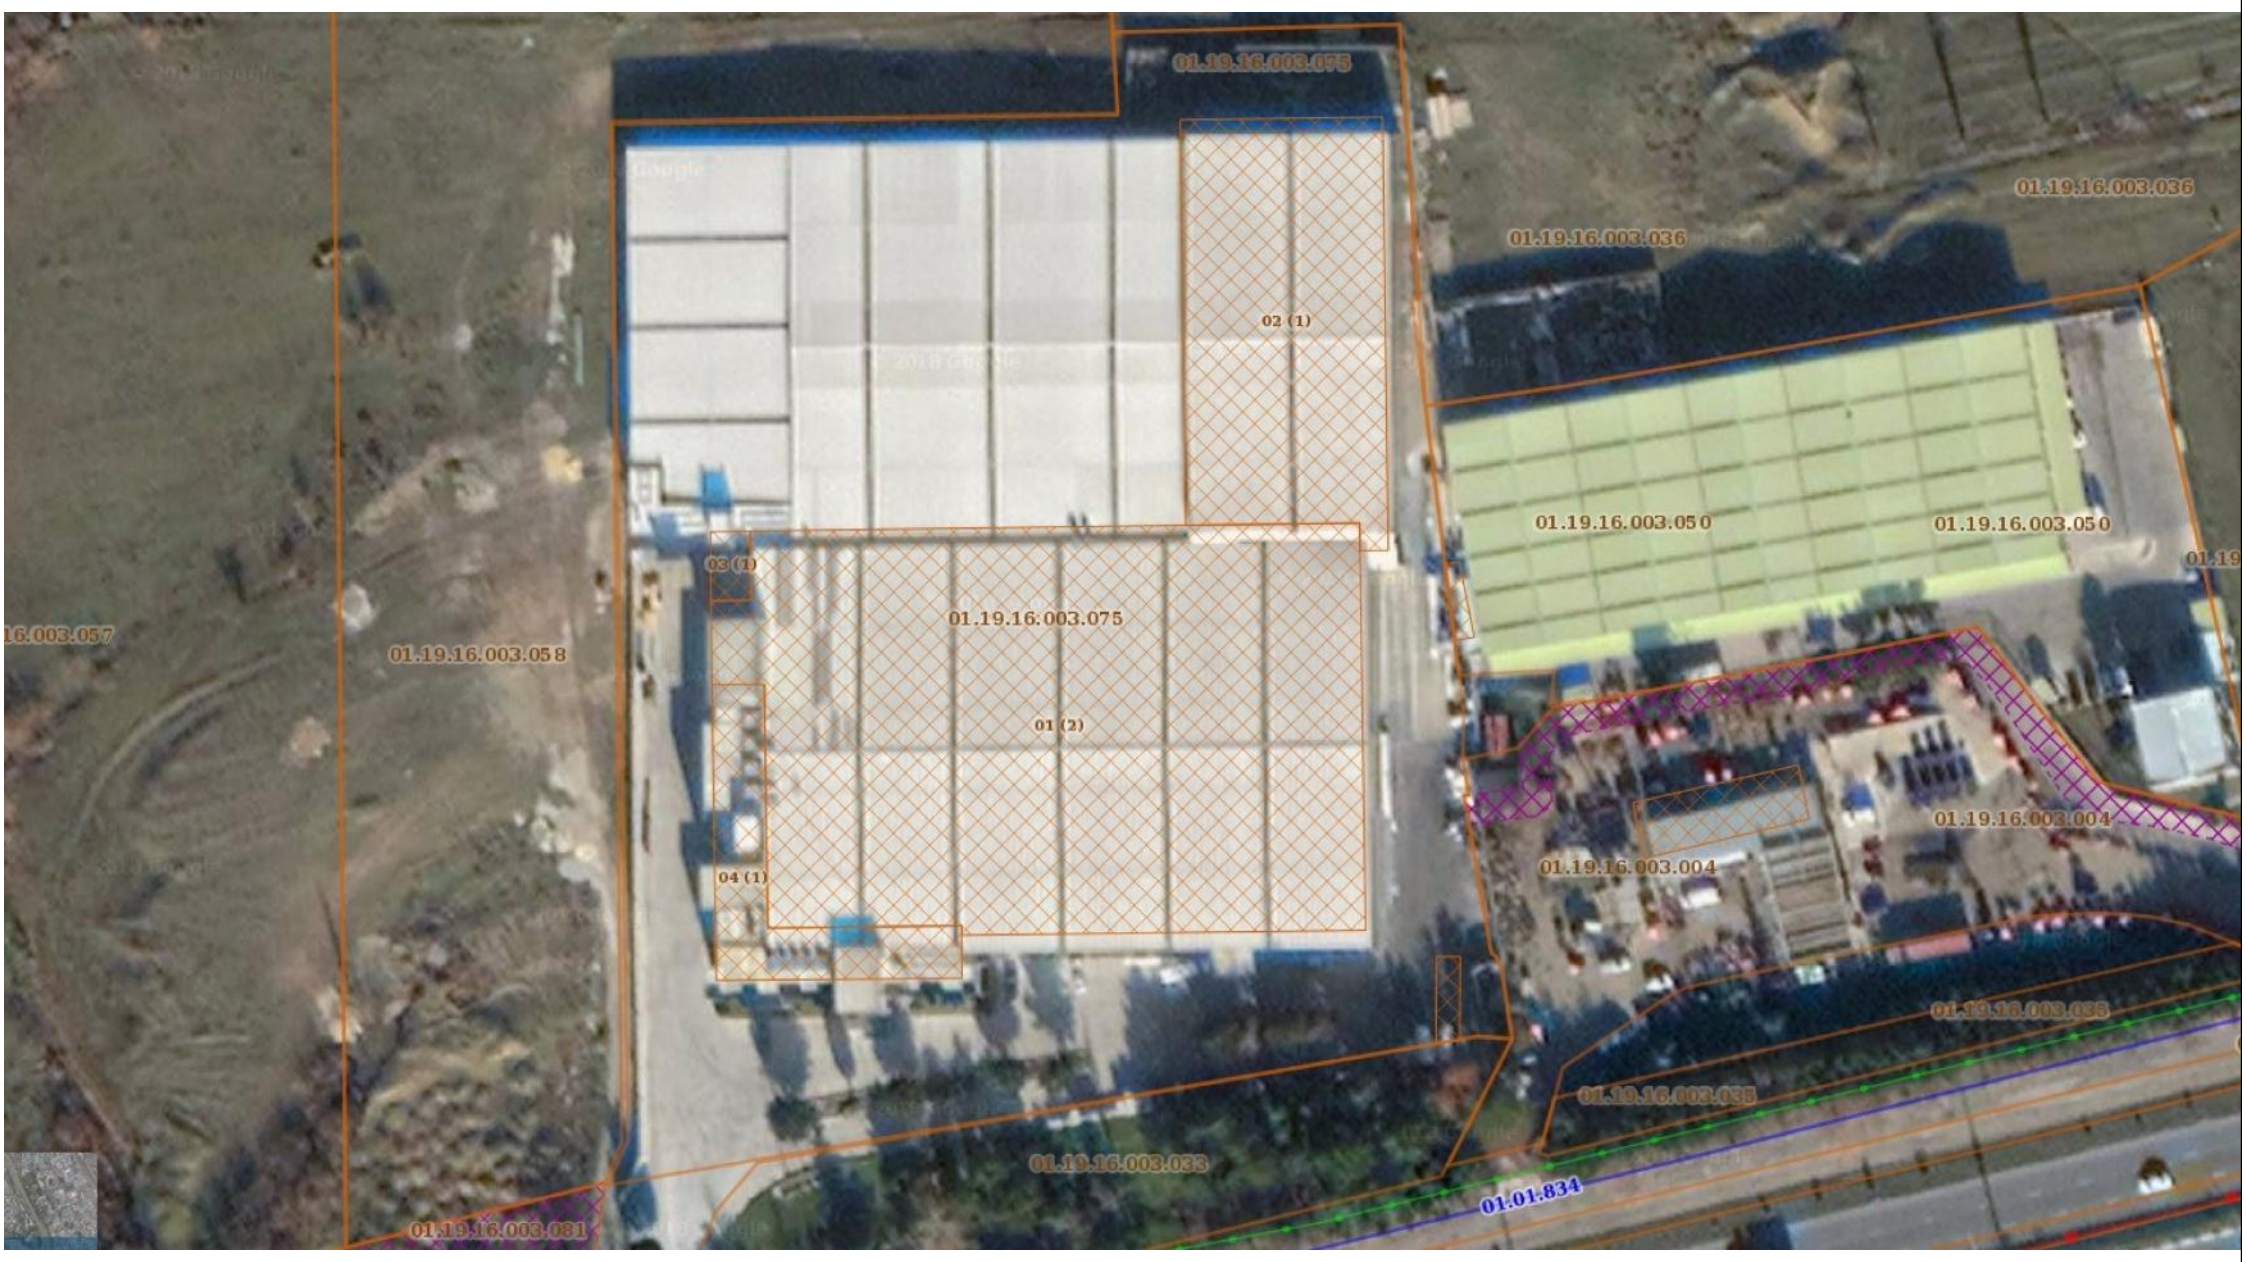

საპროექტო ღიობი 2 (კარი)

საპროექტო ღიობი 1

საკადასტრო გეგმა მ 1:1000

საკადასტრო გეგმა

საჯარო რეესტრის ეროვნული სააგენტო


საკადასტრო კოდი: **01.19.16.003.075**

განცხადების ნომერი: **892018231887**

მომზადების თარიღი: **21/03/2018**

ნაკვეთის დანიშნულება: **არასასოფლო სამეურნეო**

ფართობი: **18597 კვ.მ (WGS 84 / UTM zone 38N)**

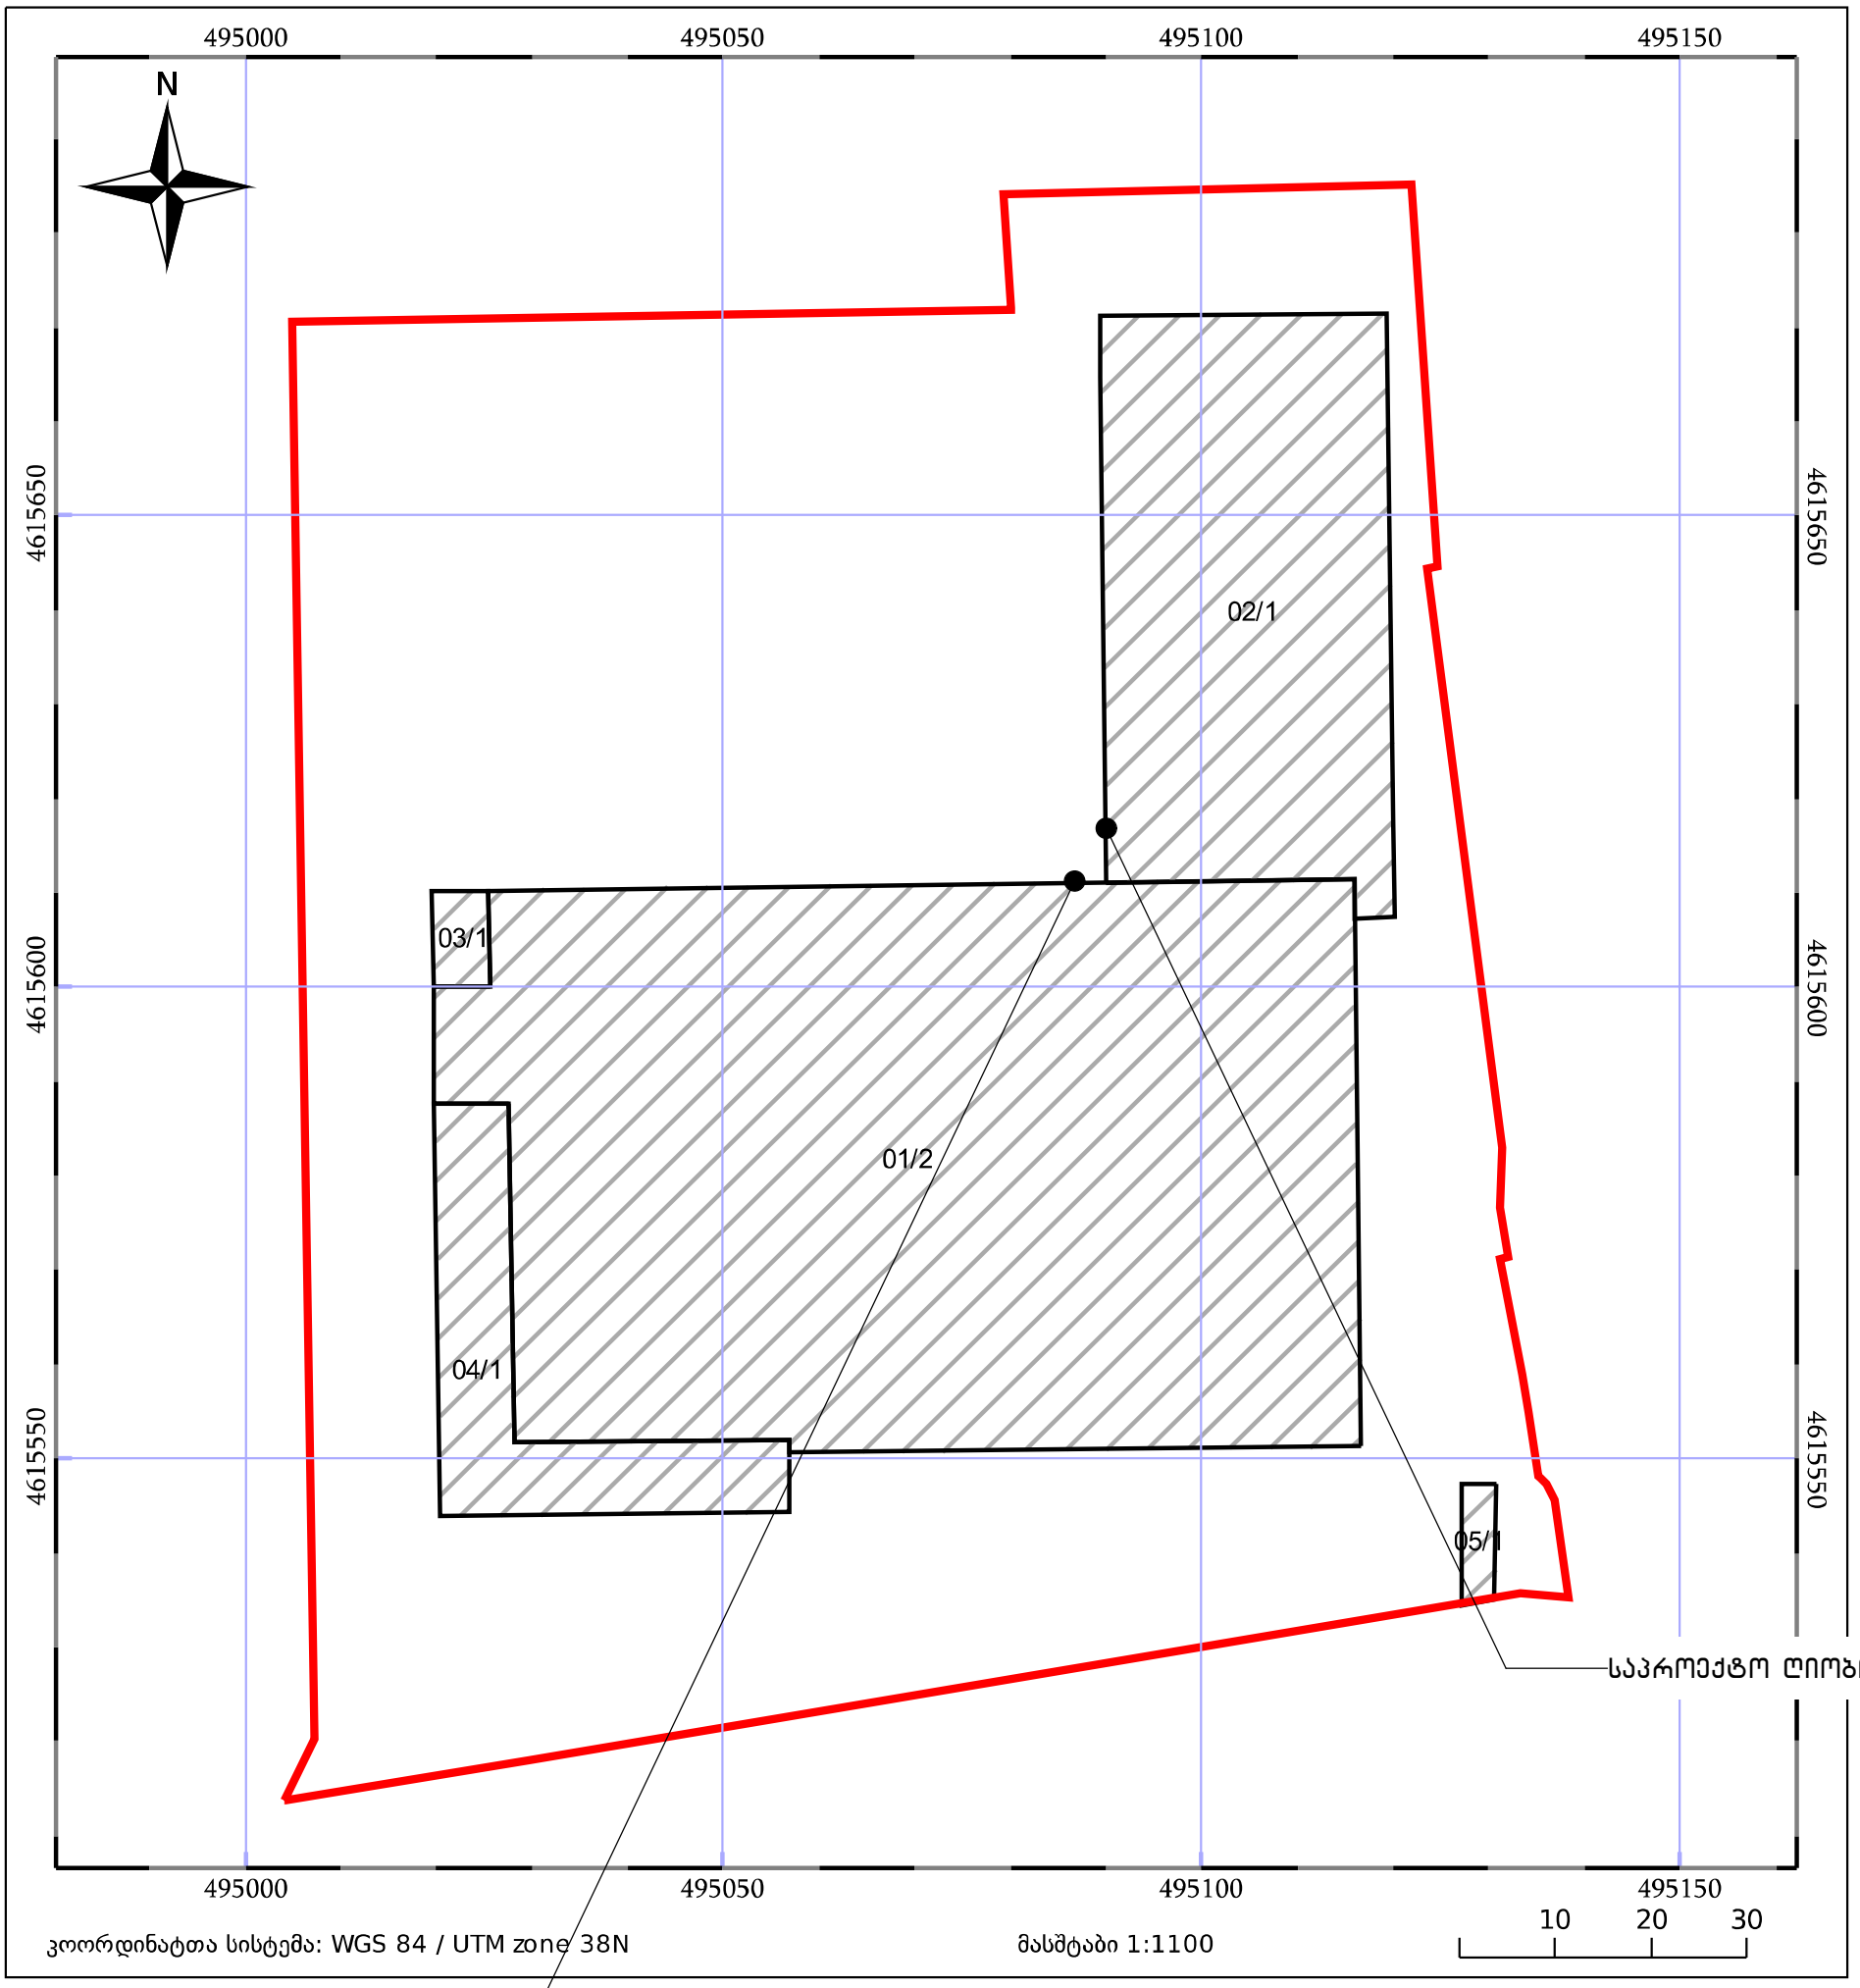

1 2 3 4 5 6

1-1

30,00

20 5,80 6,00 6,00 6,00 5,80 20

ა ბ გ დ ე ვ ზ თ ი კ ლ


20 5,85 6,00 6,00 6,00

ფორმატი A-1

თბილისი 2015 წ.

დაკვეთა №

არსებული ჭრილი 1-1

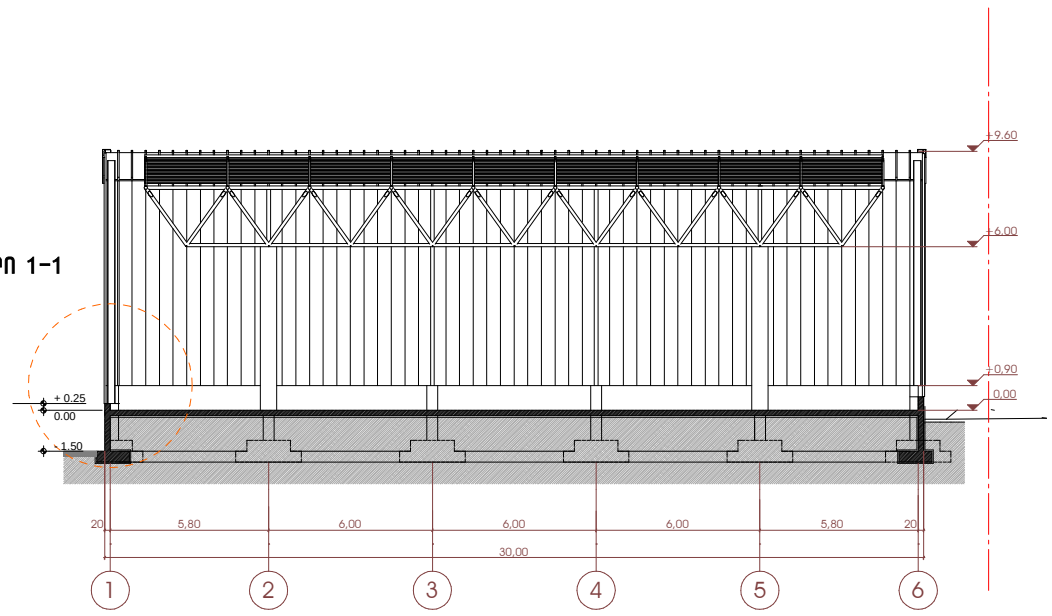

pro eqt i s saxel wo d eba


ქ. თბილისი, კახეთის გზატკეცილი №108, სასაწყობე შენობა

S.p.s. "Saravan d i"

ქ. თბილისი, კახეთის გზატკეცილი №108


Web Site www. sharavandi.com

თანამდებობა	გვარი	ხელმოწერა	თარიღი
დირექტორი	თ. შარიქაძე		
პროექტის ავტორი	ვ. ეარდვანია		
არქიტექტორი	ვ. ეარდვანია		
მასშტაბი		ჭრილი 2-2, ჭრილი 1-1	
თარიღი			
სტადია		ფურცლები	ფურცელი
არქიტექტურული პროექტი			

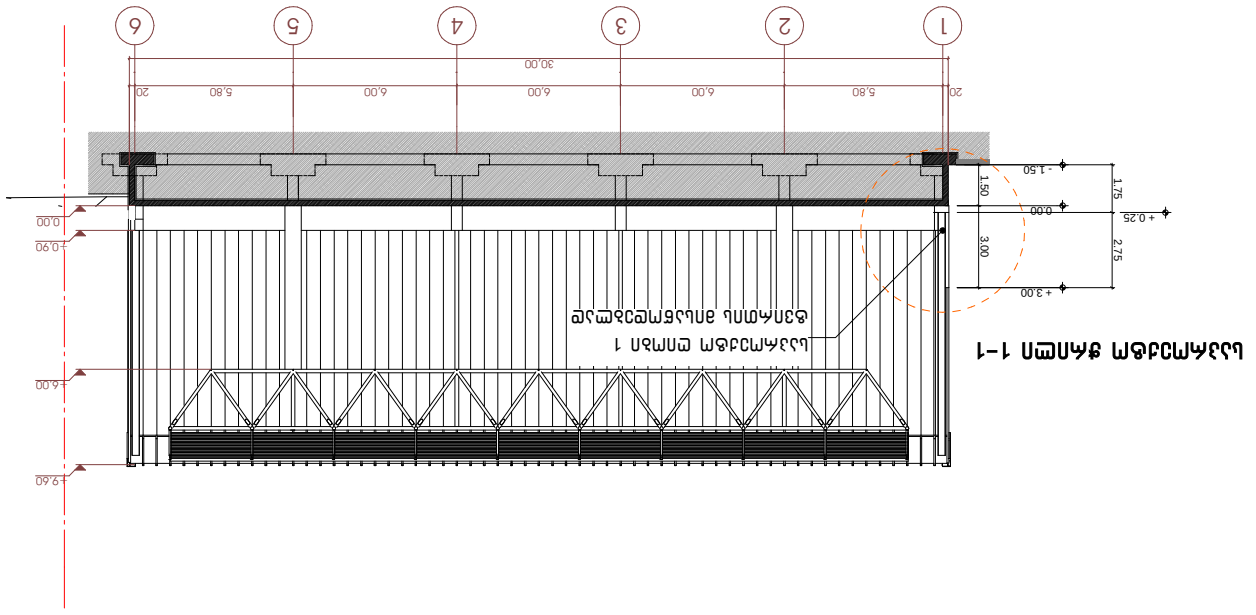



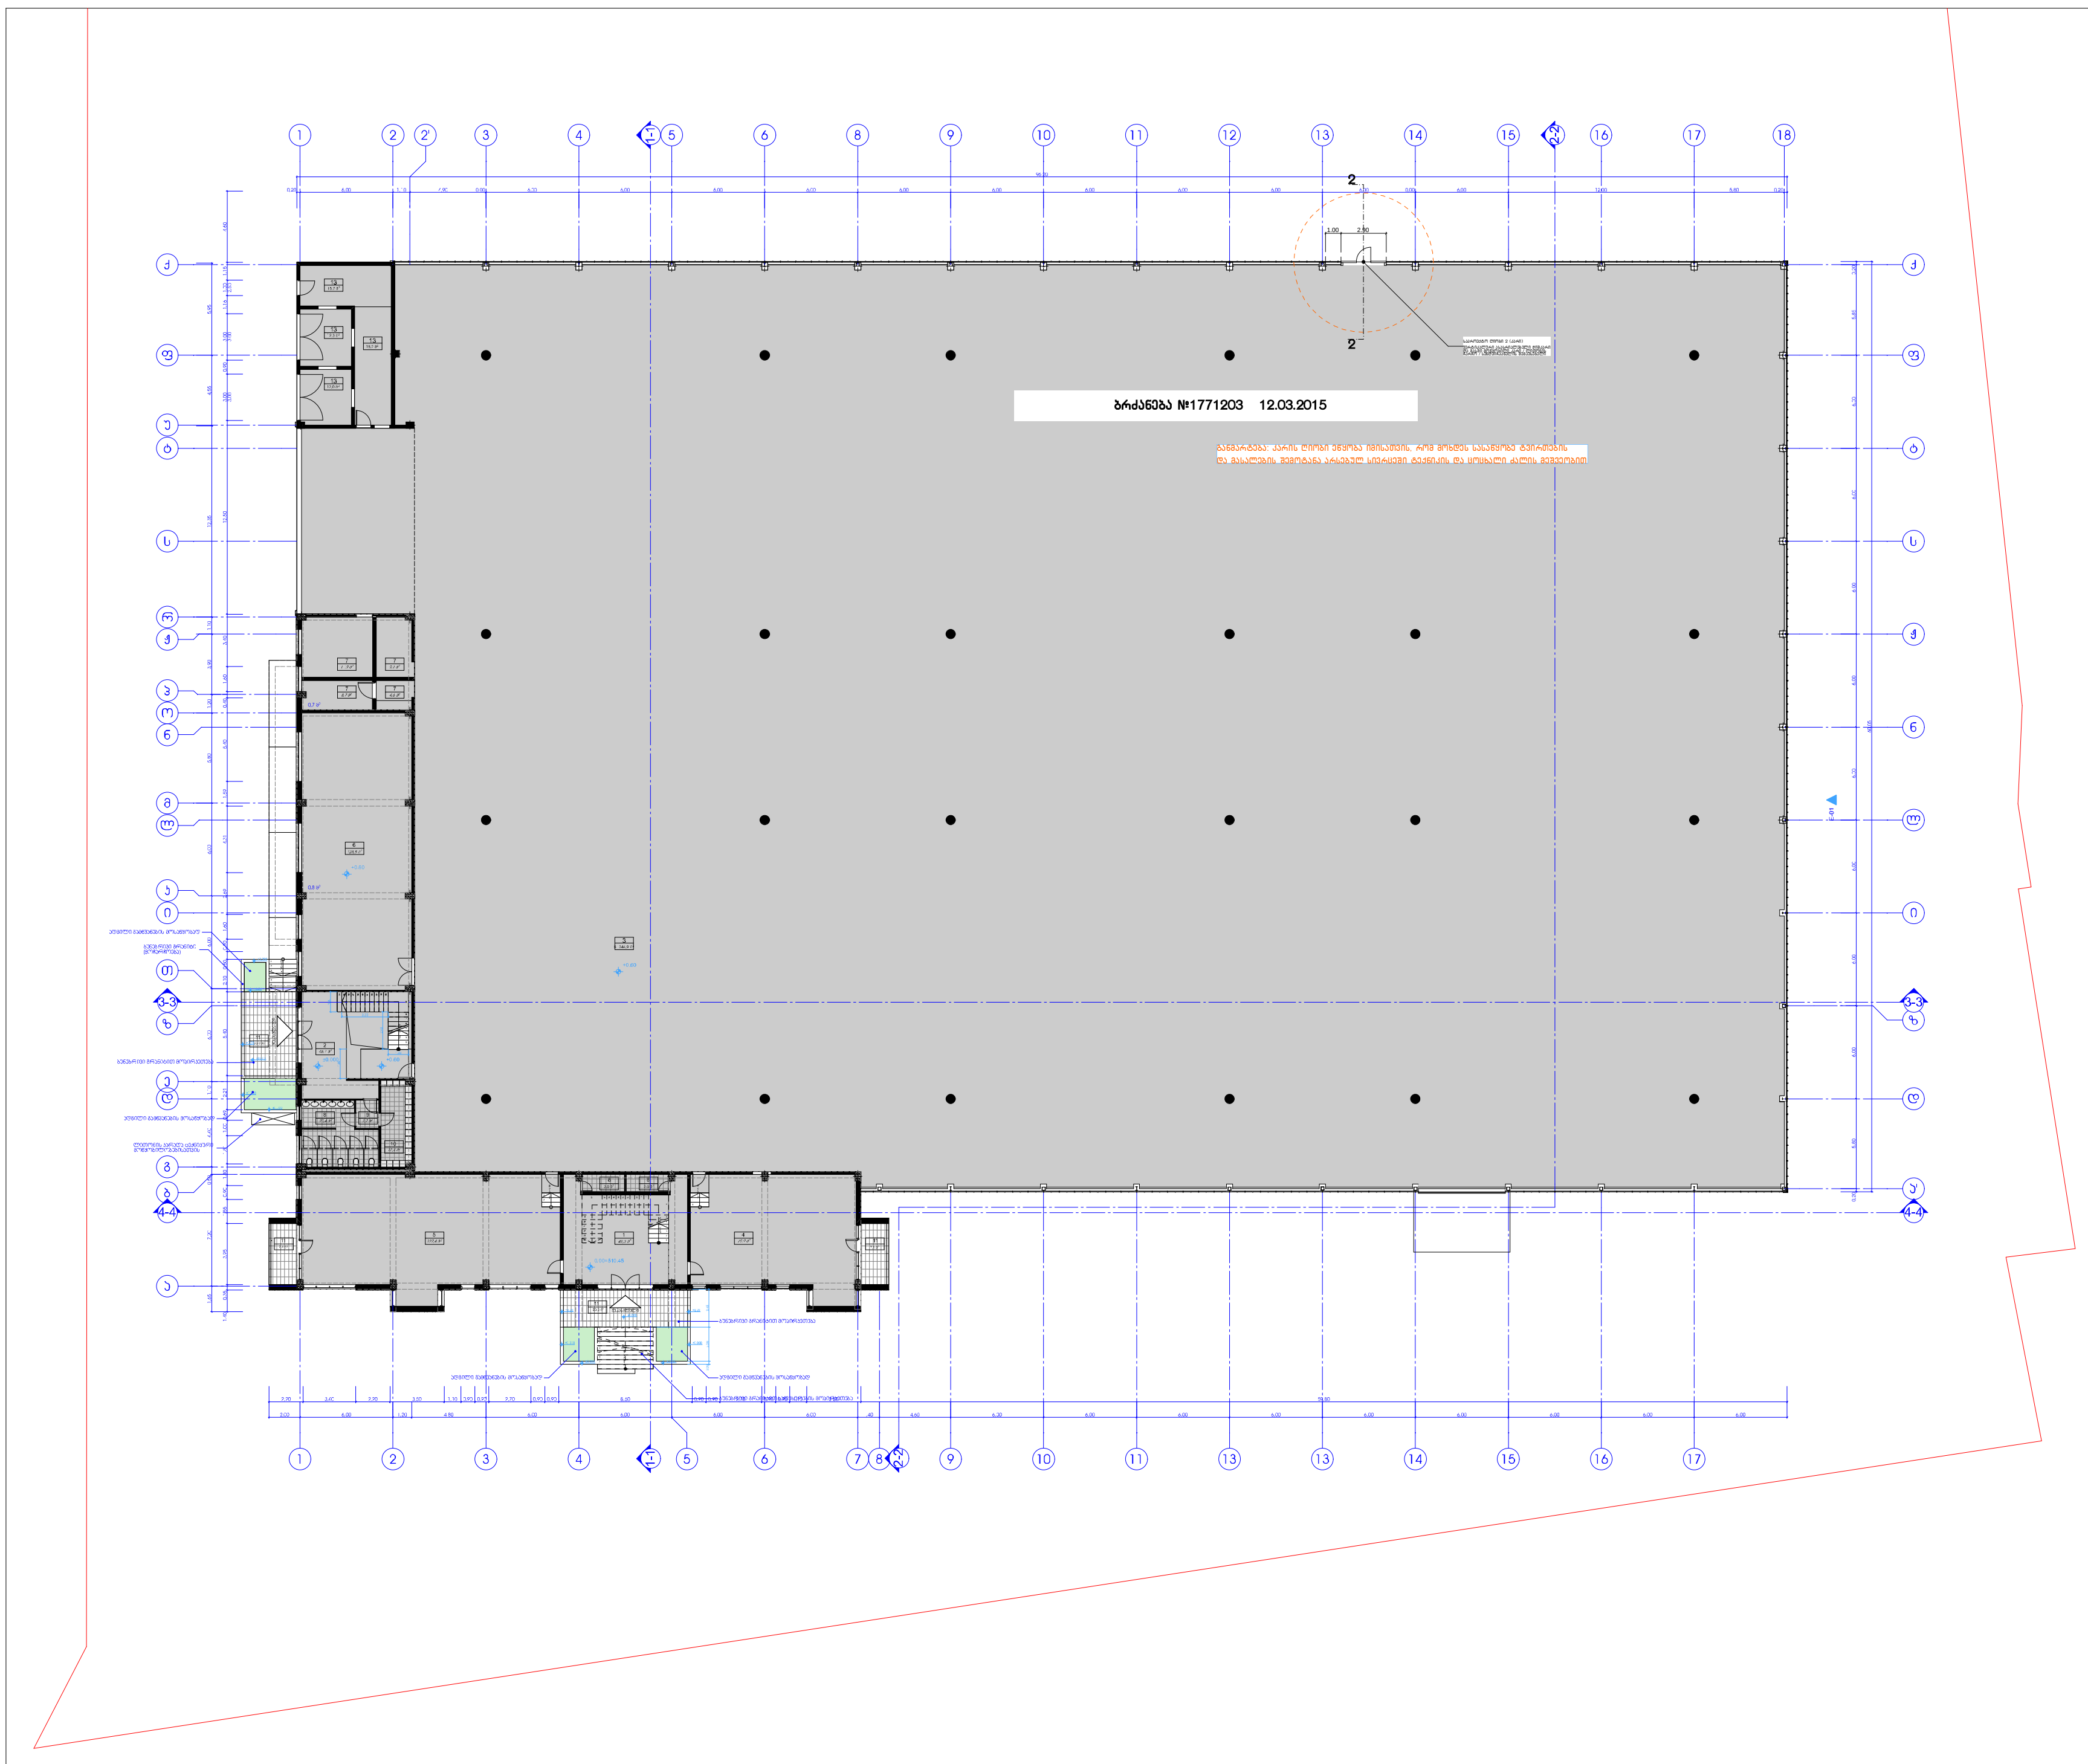

ფორმატი	A-1	თბილისი 2012 წ.
		დაკვეთა №

ექსპლიკაცია

1. ჰოლი-კიბის უჯრედი (ადმინისტრაციული ნაწილი)
2. ჰოლი-კიბის უჯრედი
3. საწარმოო ფართი
4. საოფისე ფართი
5. დიზაინ-მოდელირების ოთახი
6. ლაბორატორია
7. დამხმარე სათავსი
8. სან-კვანძი
9. ტამბური
10. გასახდელი
11. შესასვლელი
12. აივანი
13. ელექტრო კვესადგური

ტექნიკურ-ეკონომიკური მაჩვენებლები

პირობითი ნიშნები

- ნაკვეთის საზღვარი
- -2.85 არქიტექტურული ნიშნული
- 2 / 145.18² ექსპლიკაციის ნუმერაცია / საერთო ფართობი
- 1/1 ჭრილის ხაზი

0 1 2 3 4 5 6 7 8 9 10

პროექტის სახელწოდება

ქ. თბილისი, კახეთის გზატკეცილი №108,

ქაღალდისა და პოლიმერების შესაფუთი მასალების დამამზადებელი საწარმო


"MPL" Ltd MPK

ქ. თბილისი, 0114, ჰრწანისის ქ. №7
ტელ: (995 32) 2 72 02 64

http:/ www.mpk.ge

თანამდებობა	გვარი	ხელმოწერა	თარიღი
დირექტორი	ბ. გვასალია		
პროექტის ავტორი	ვ. ჰარდანია		
არქიტექტორი	ვ. ჰარდანია		
მასშტაბი		I სართულის გეგმა	
თარიღი			

სტადია	ფურცლები	ფურცელი
არქიტექტურული პროექტი		[redacted]

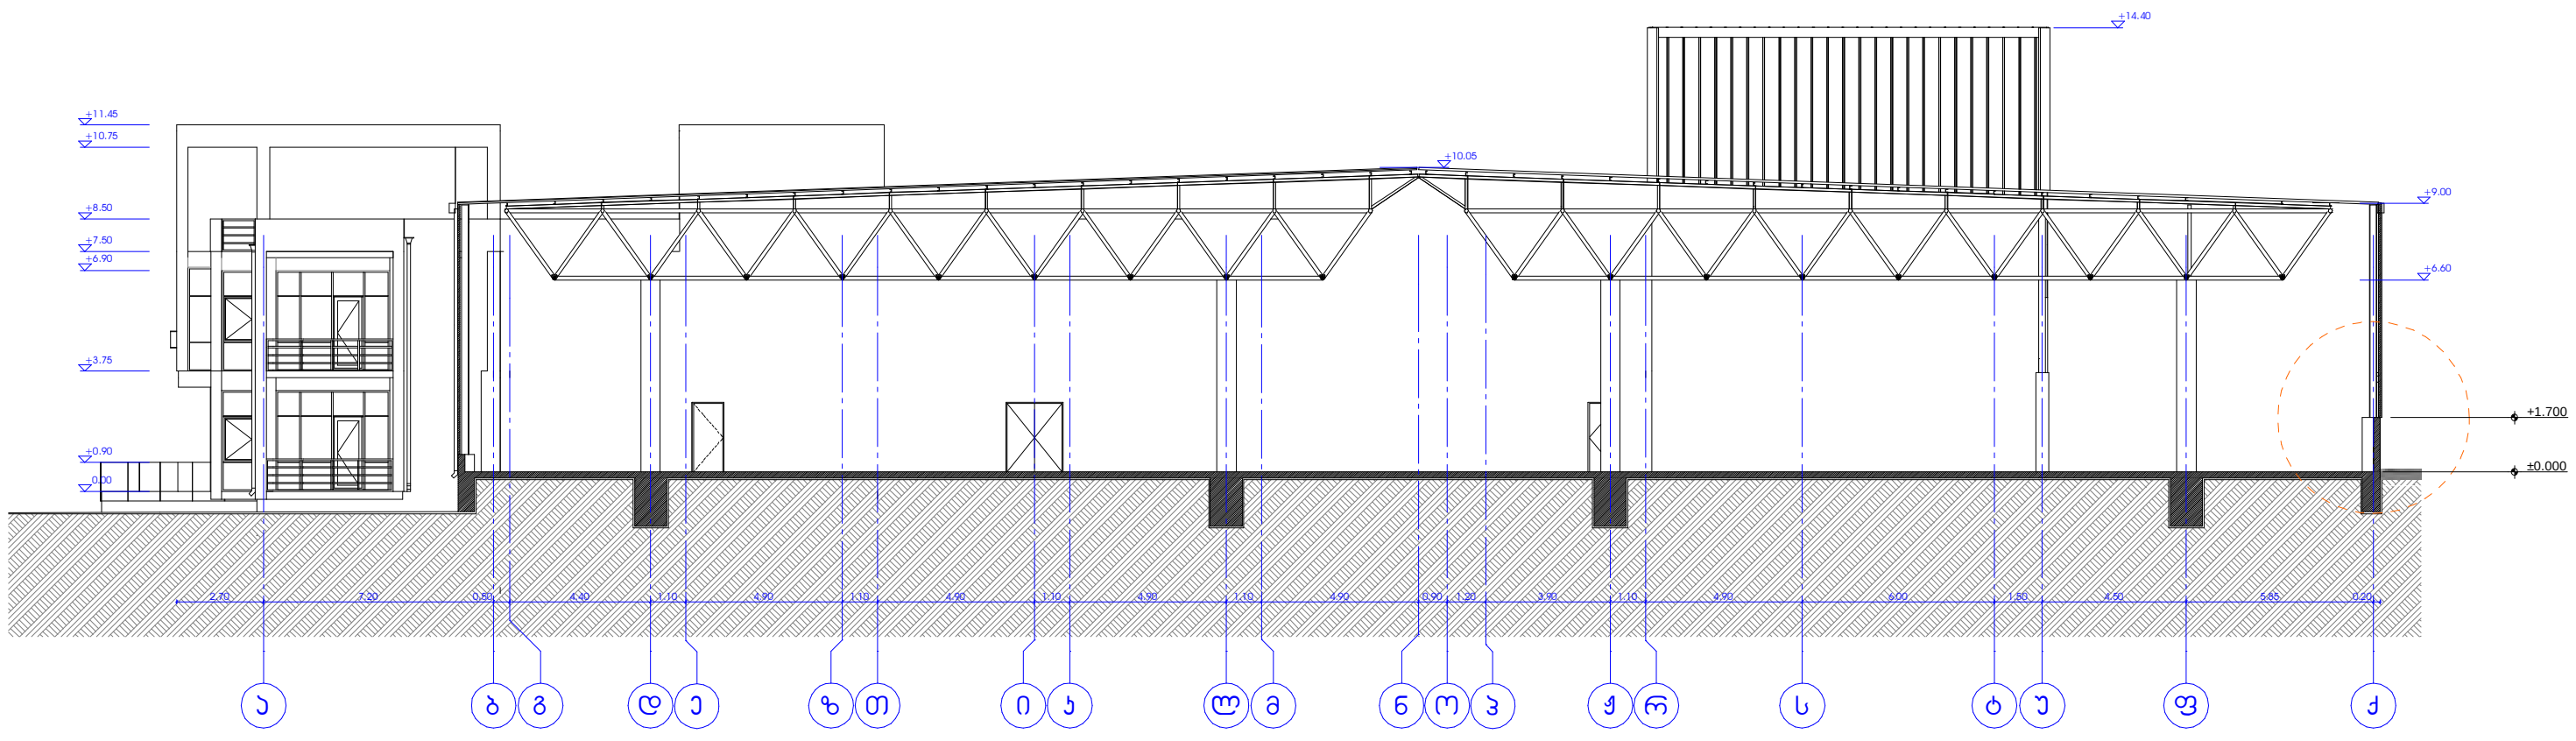

piro bi T i ni Snebi

	ნაკვეთის საზღვარი
-2.85	არქიტექტურული ნიშნული
2	ექსპლიკაციის ნუმერაცია
145.1m²	საერთო ფართობი
1/1	ჭრილის ხაზი

0 1 2 3 4 5 6 7 8 9 10



ქ. თბილისი, კახეთის გზატკეცილი №108,

კაღალდისა და პოლიმერების შესაფუთი მასალების დამამზადებელი საწარმო

ქ. თბილისი, 0114, ჯრწანისის ქ. №7
ტელ: (995 32) 2 72 02 64

http:/ www.mpk.ge

თანამდებობა	გვარი	ხელმოწერა	თარიღი
დირექტორი	ბ. გვასალია		
პროექტის ავტორი	ვ. ჯარდანია		
არქიტექტორი	ვ. ჯარდანია		
მასშტაბი		ჭრილი 3-3; ჭრილი 4-4	
თარიღი			
სტადია		ფურცლები	ფურცელი
არქიტექტურული პროექტი			

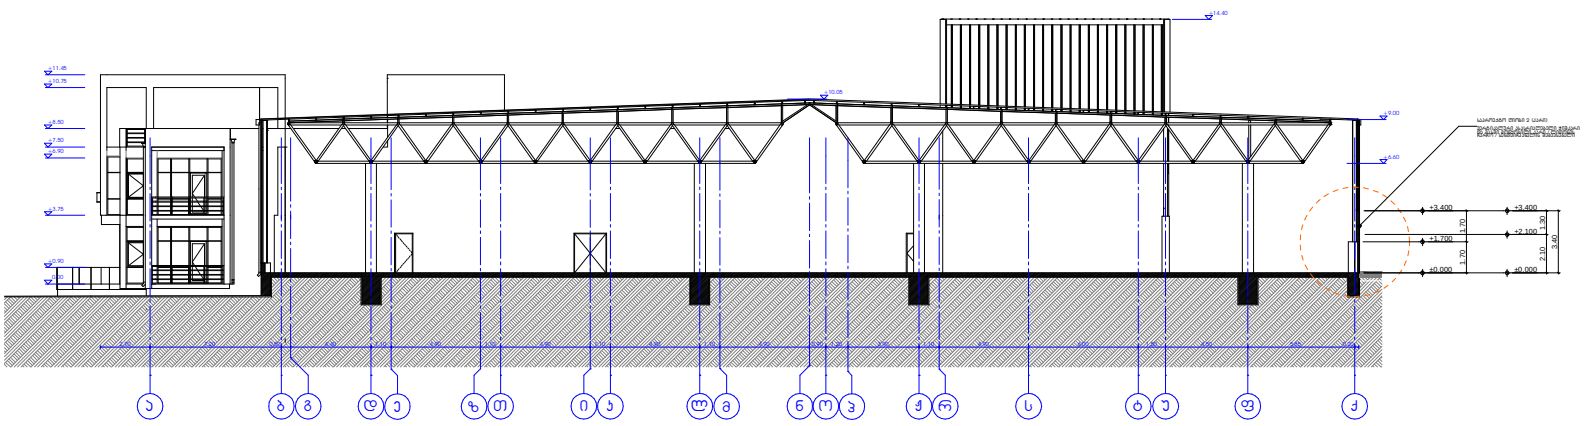
+14.40
+10.05
+9.00
+5.60
+3.400
+1.700
±0.000
1.70
1.70
1.30
2.10
3.40