
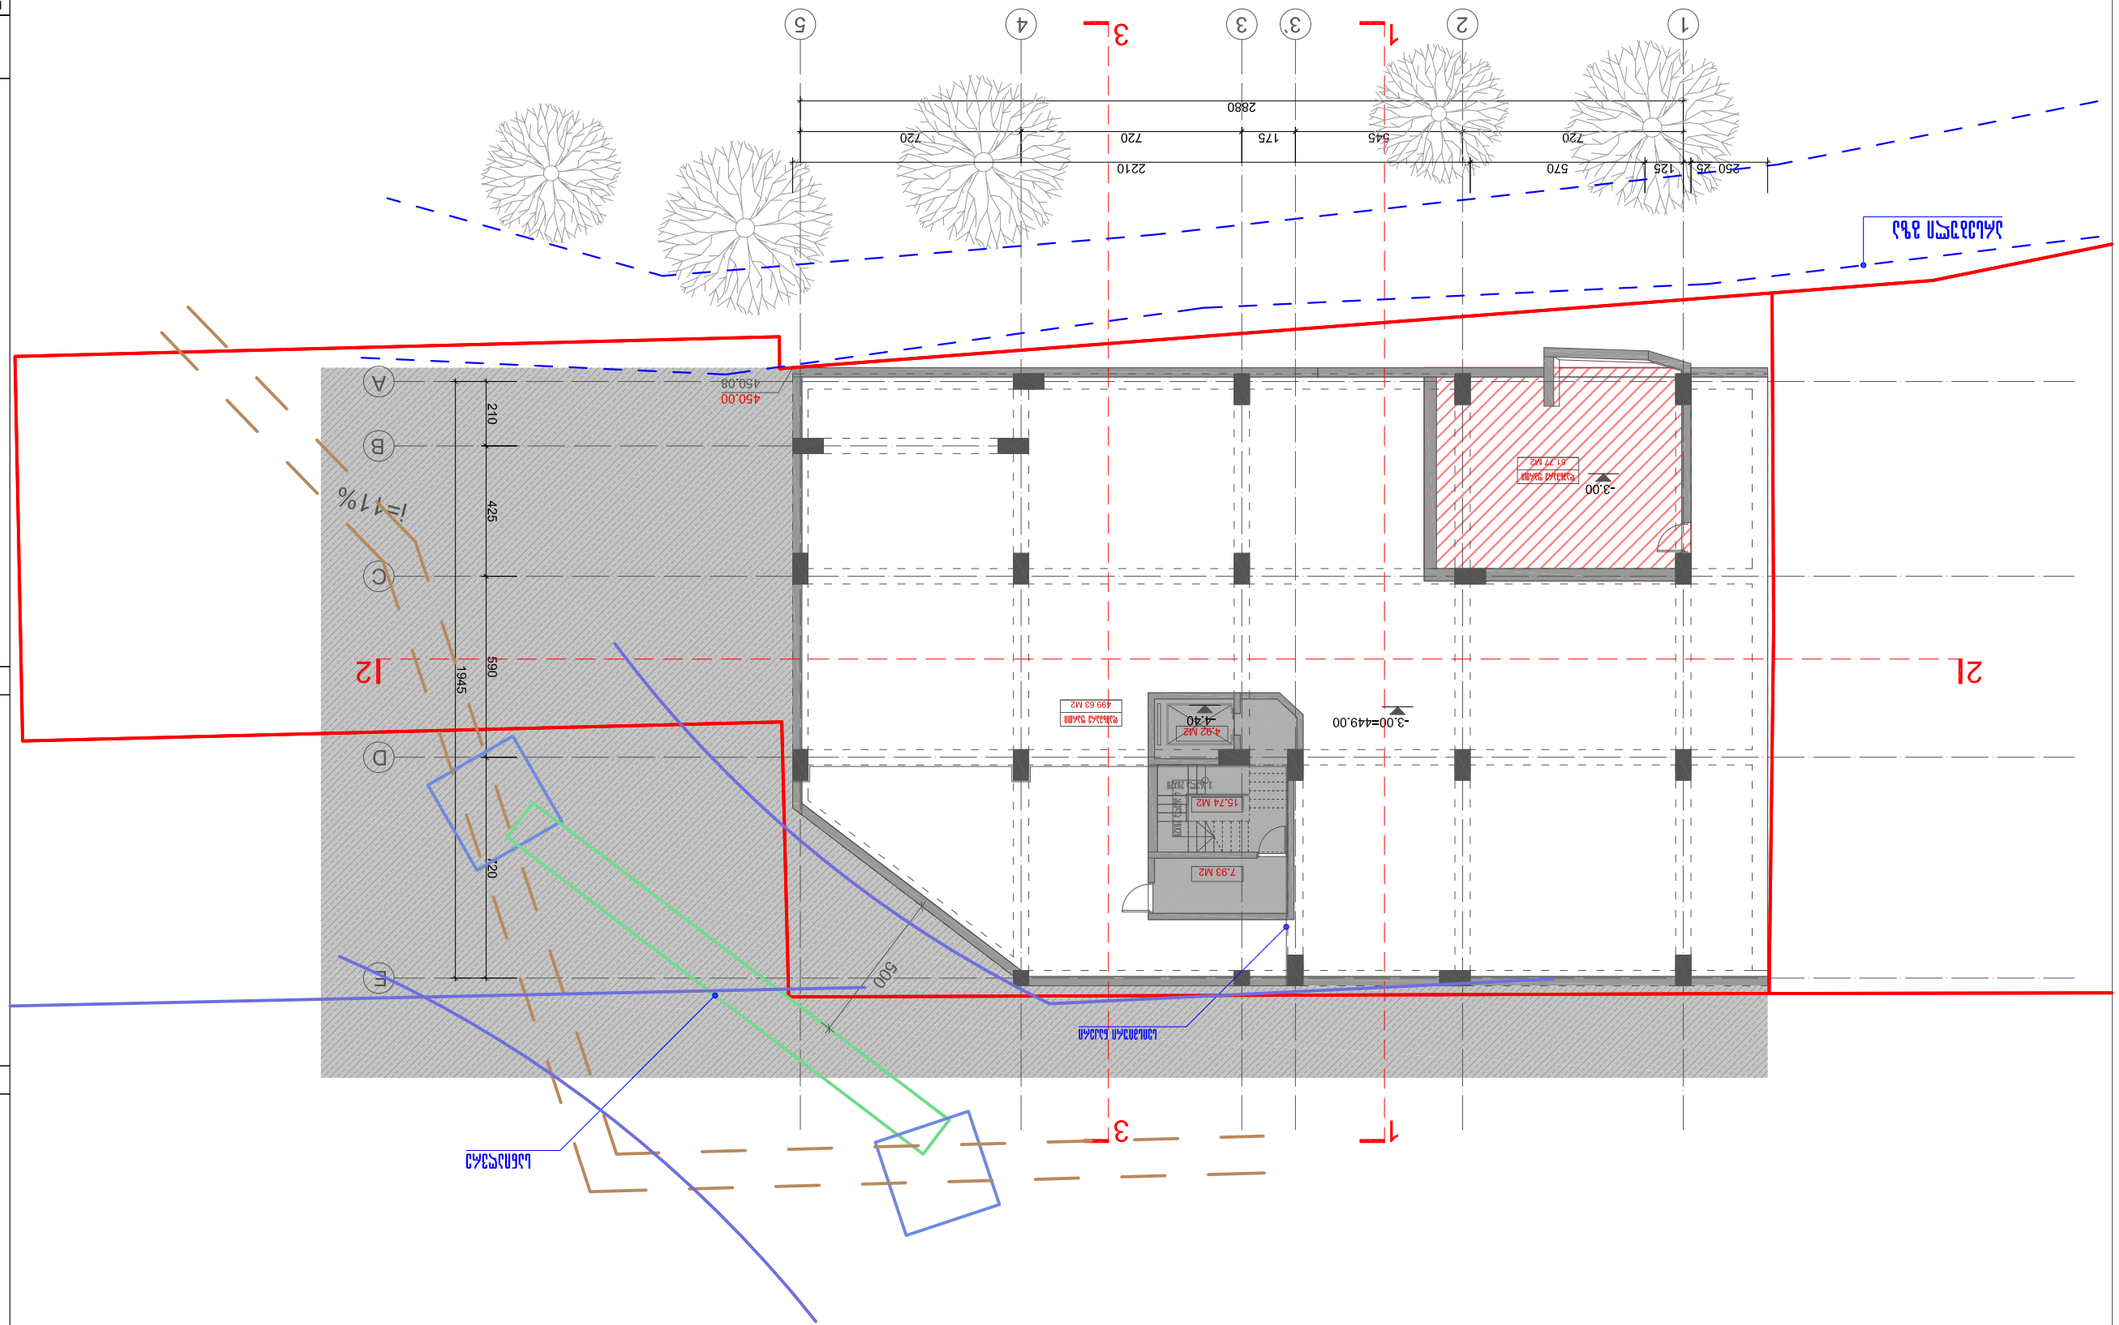
1
2
3
3
4
5
2880
720
175
545
720
2210
720
250 25
125
570
3.00
-3.00=449.00
-4.30
-3.00
450.00
450.08
210
425
590
1945
720
500
12
21
A
B
C
D
E
i=11%
3.92 M2
499.63 M2
4.92 M2
15.74 M2
7.93 M2
41.27 M2


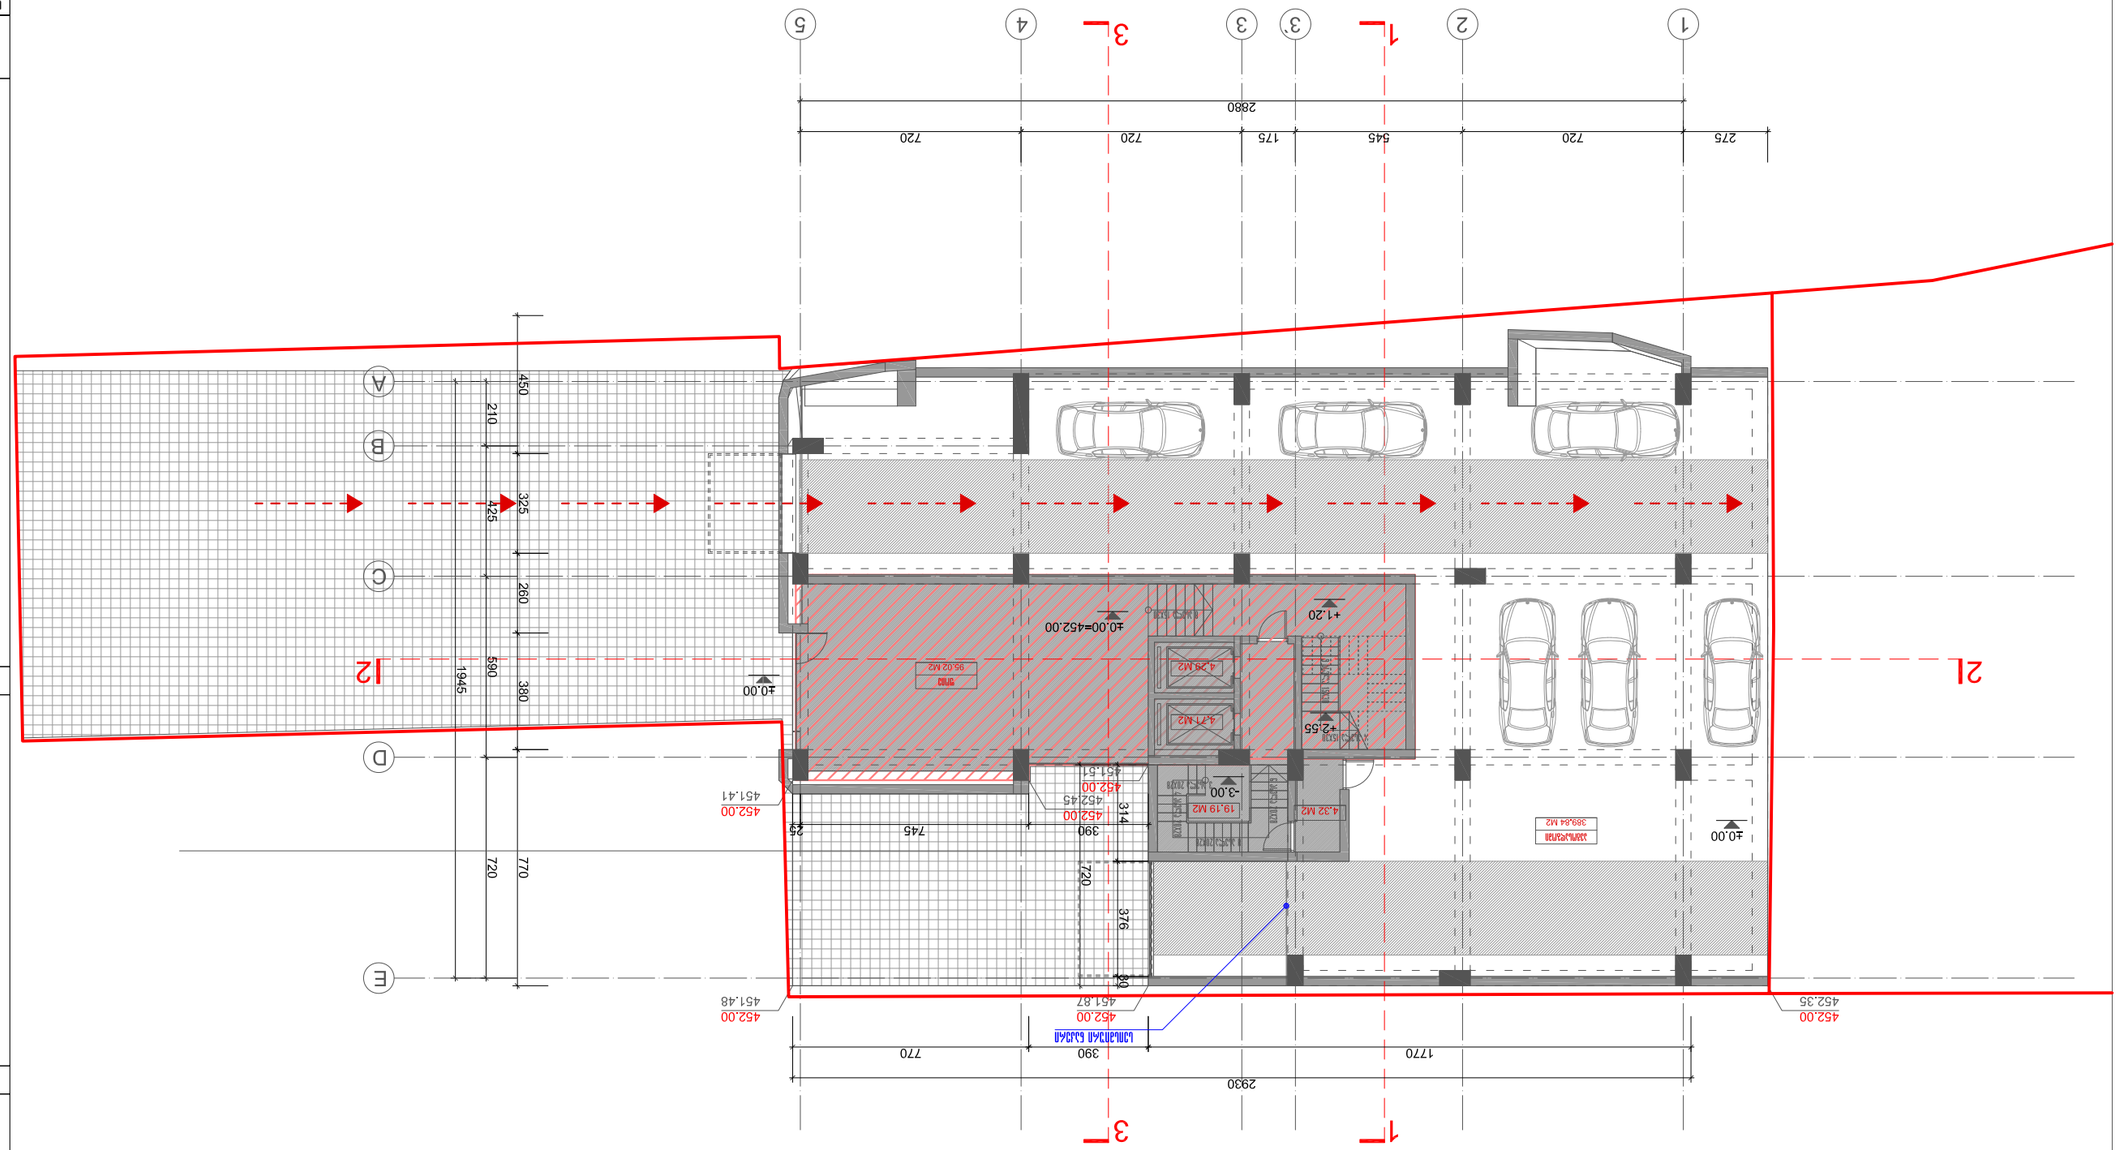



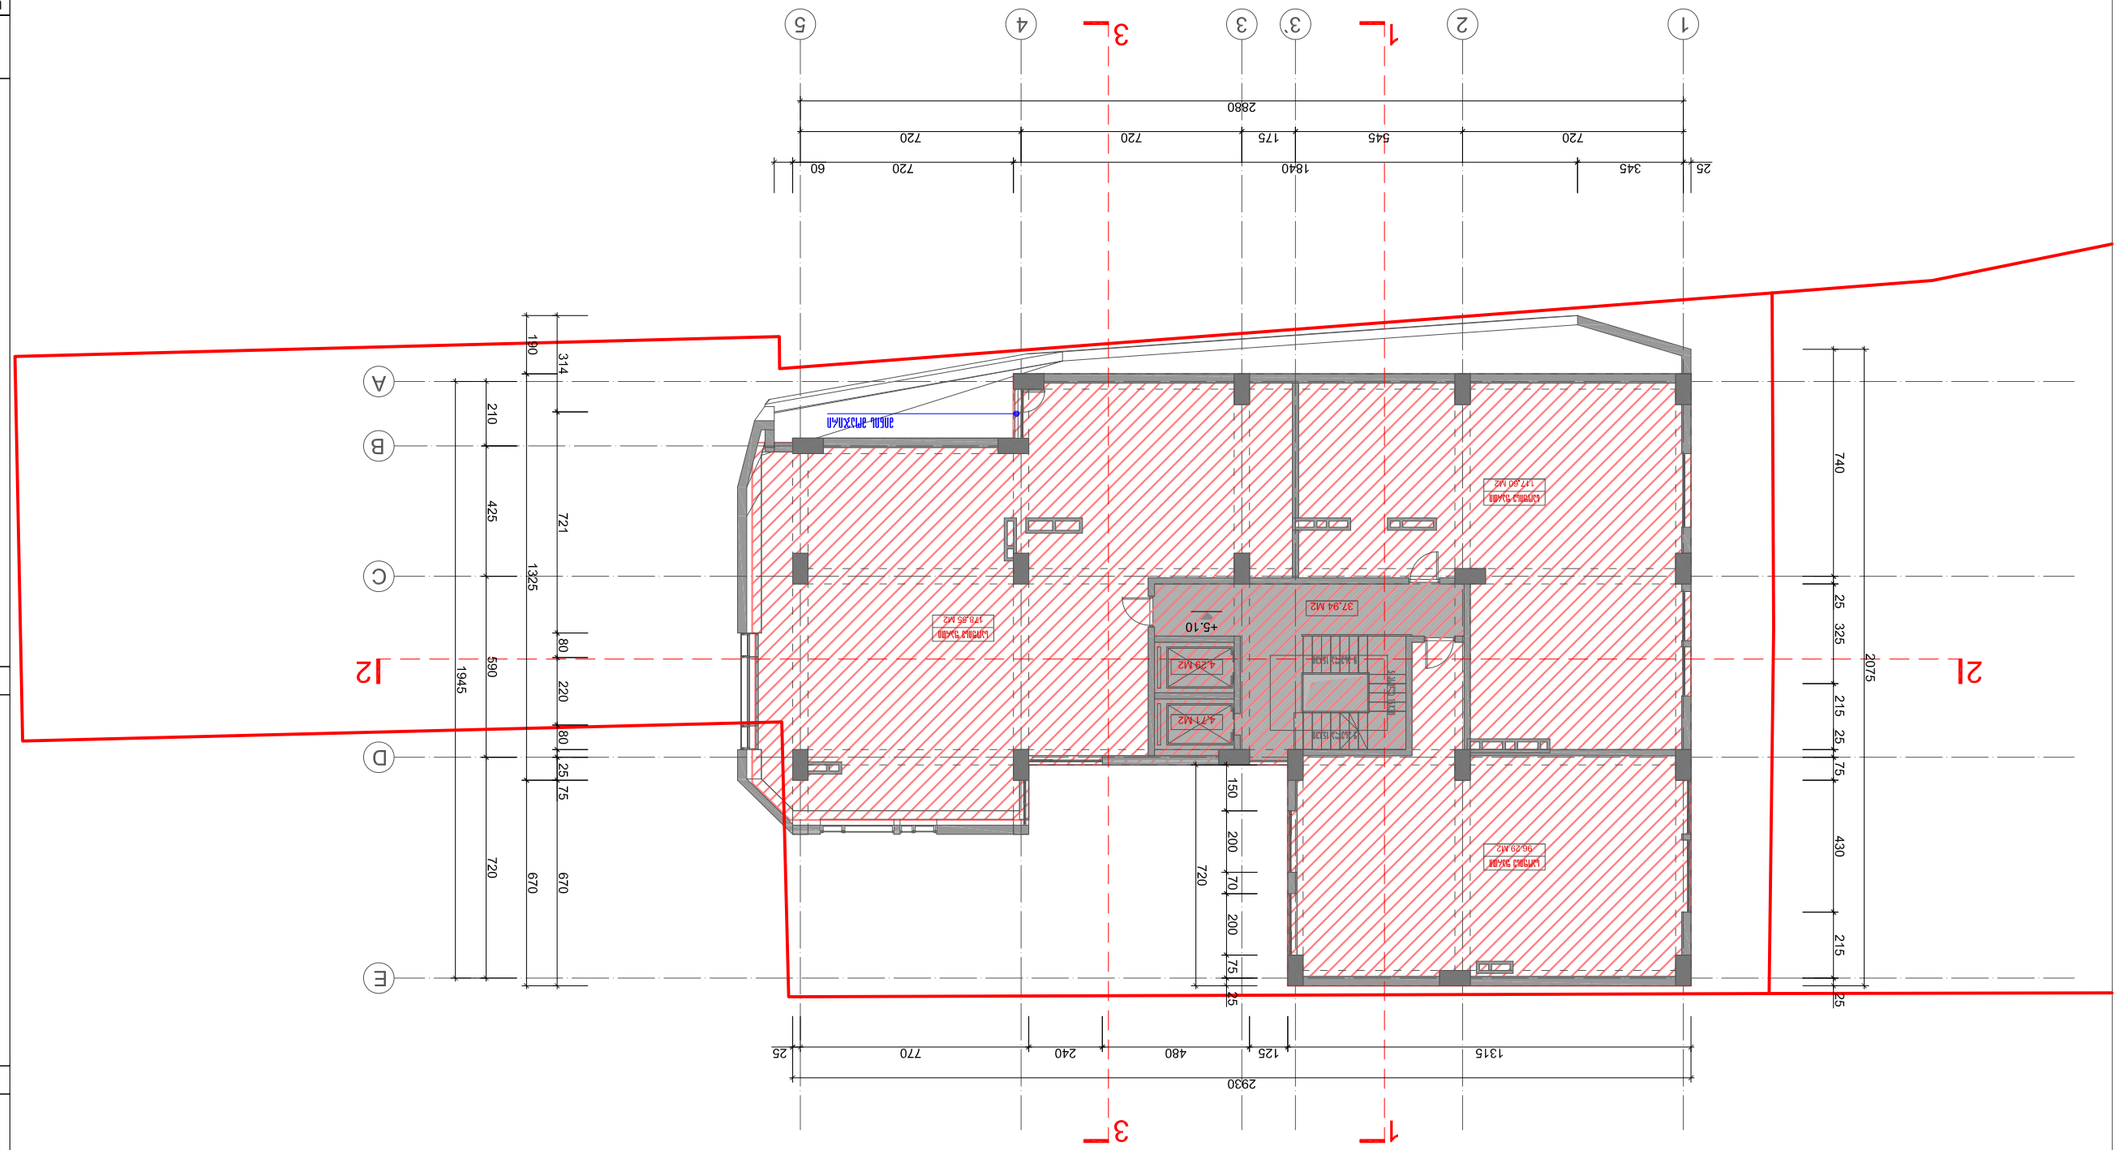



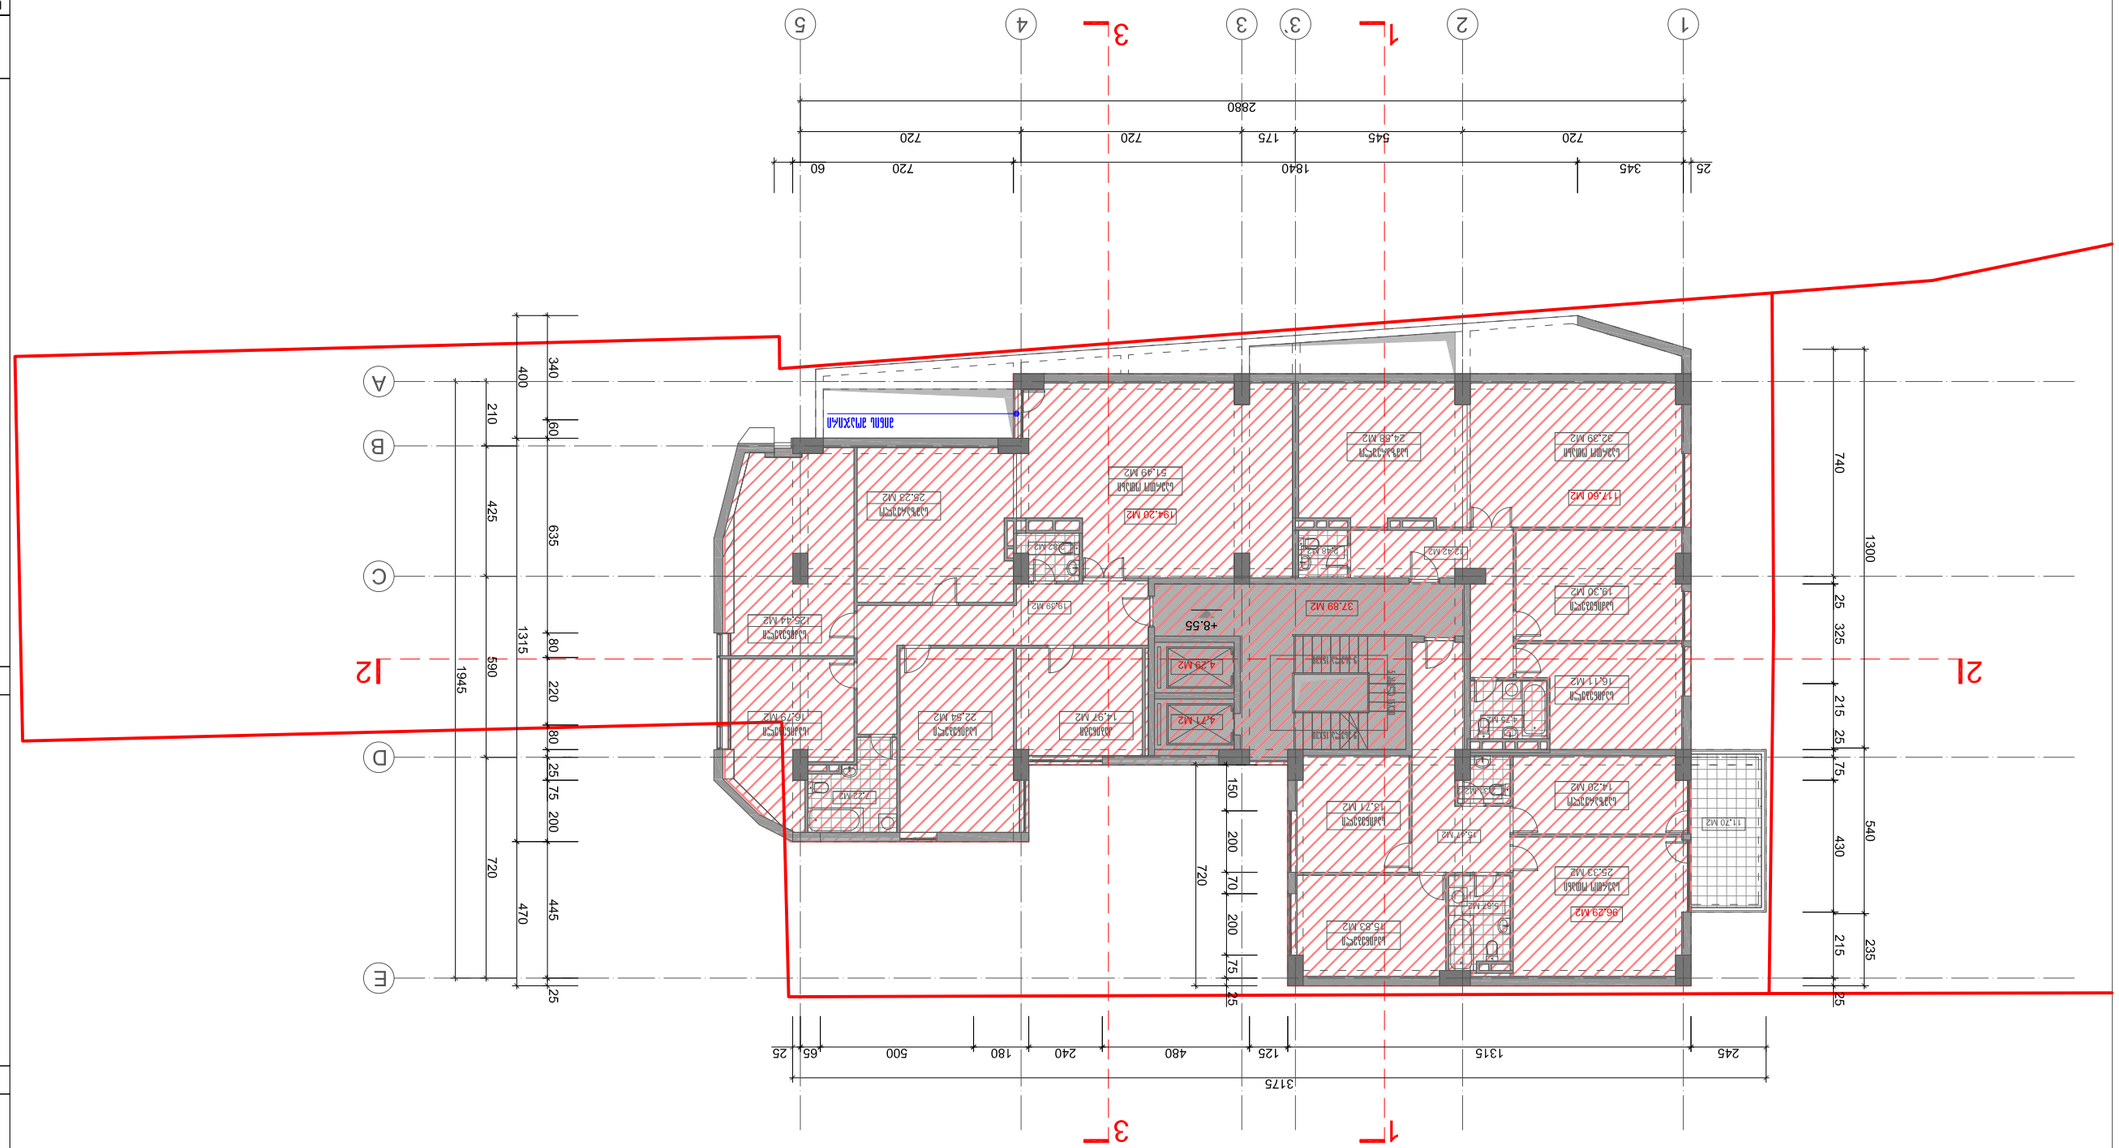






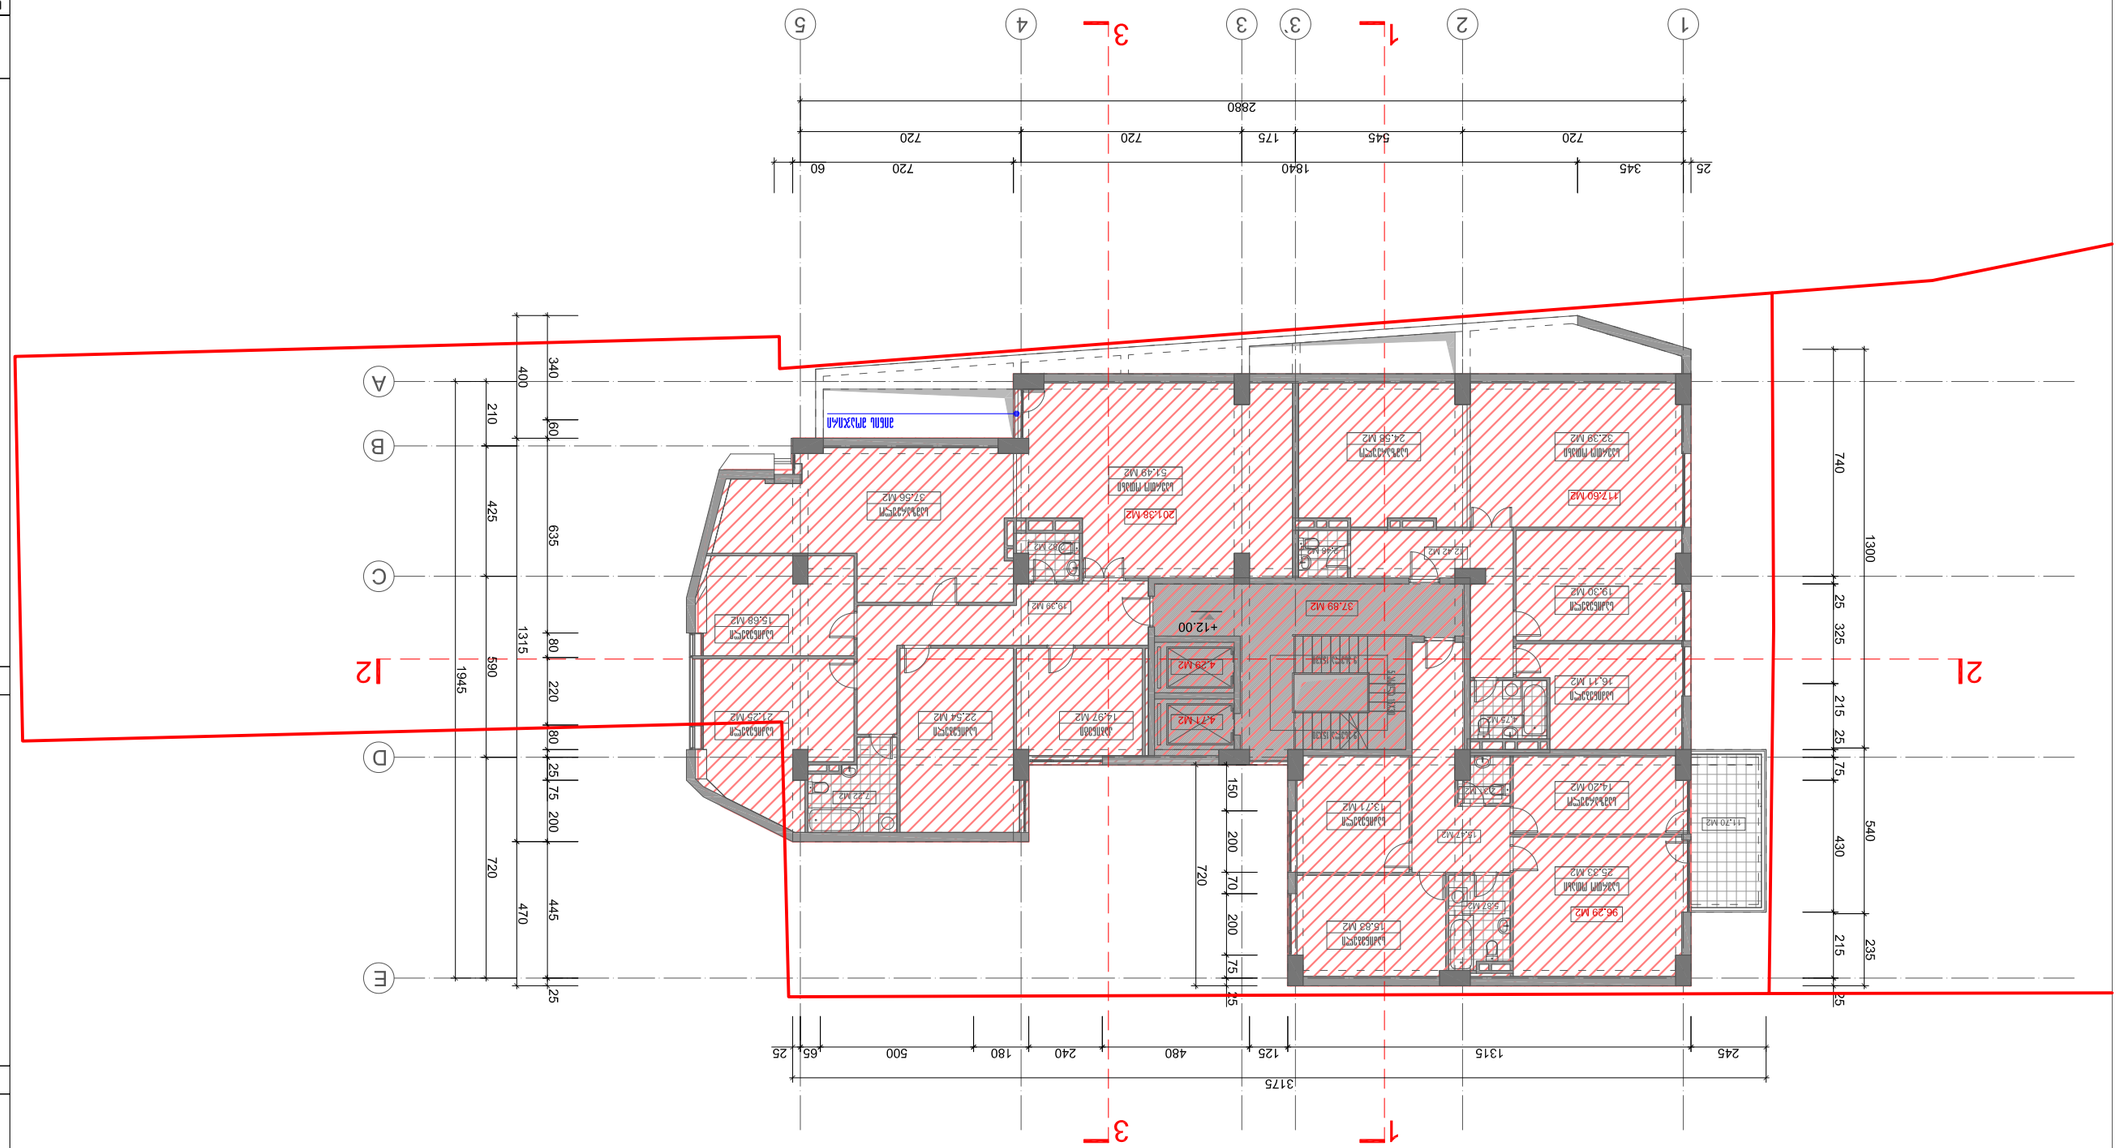



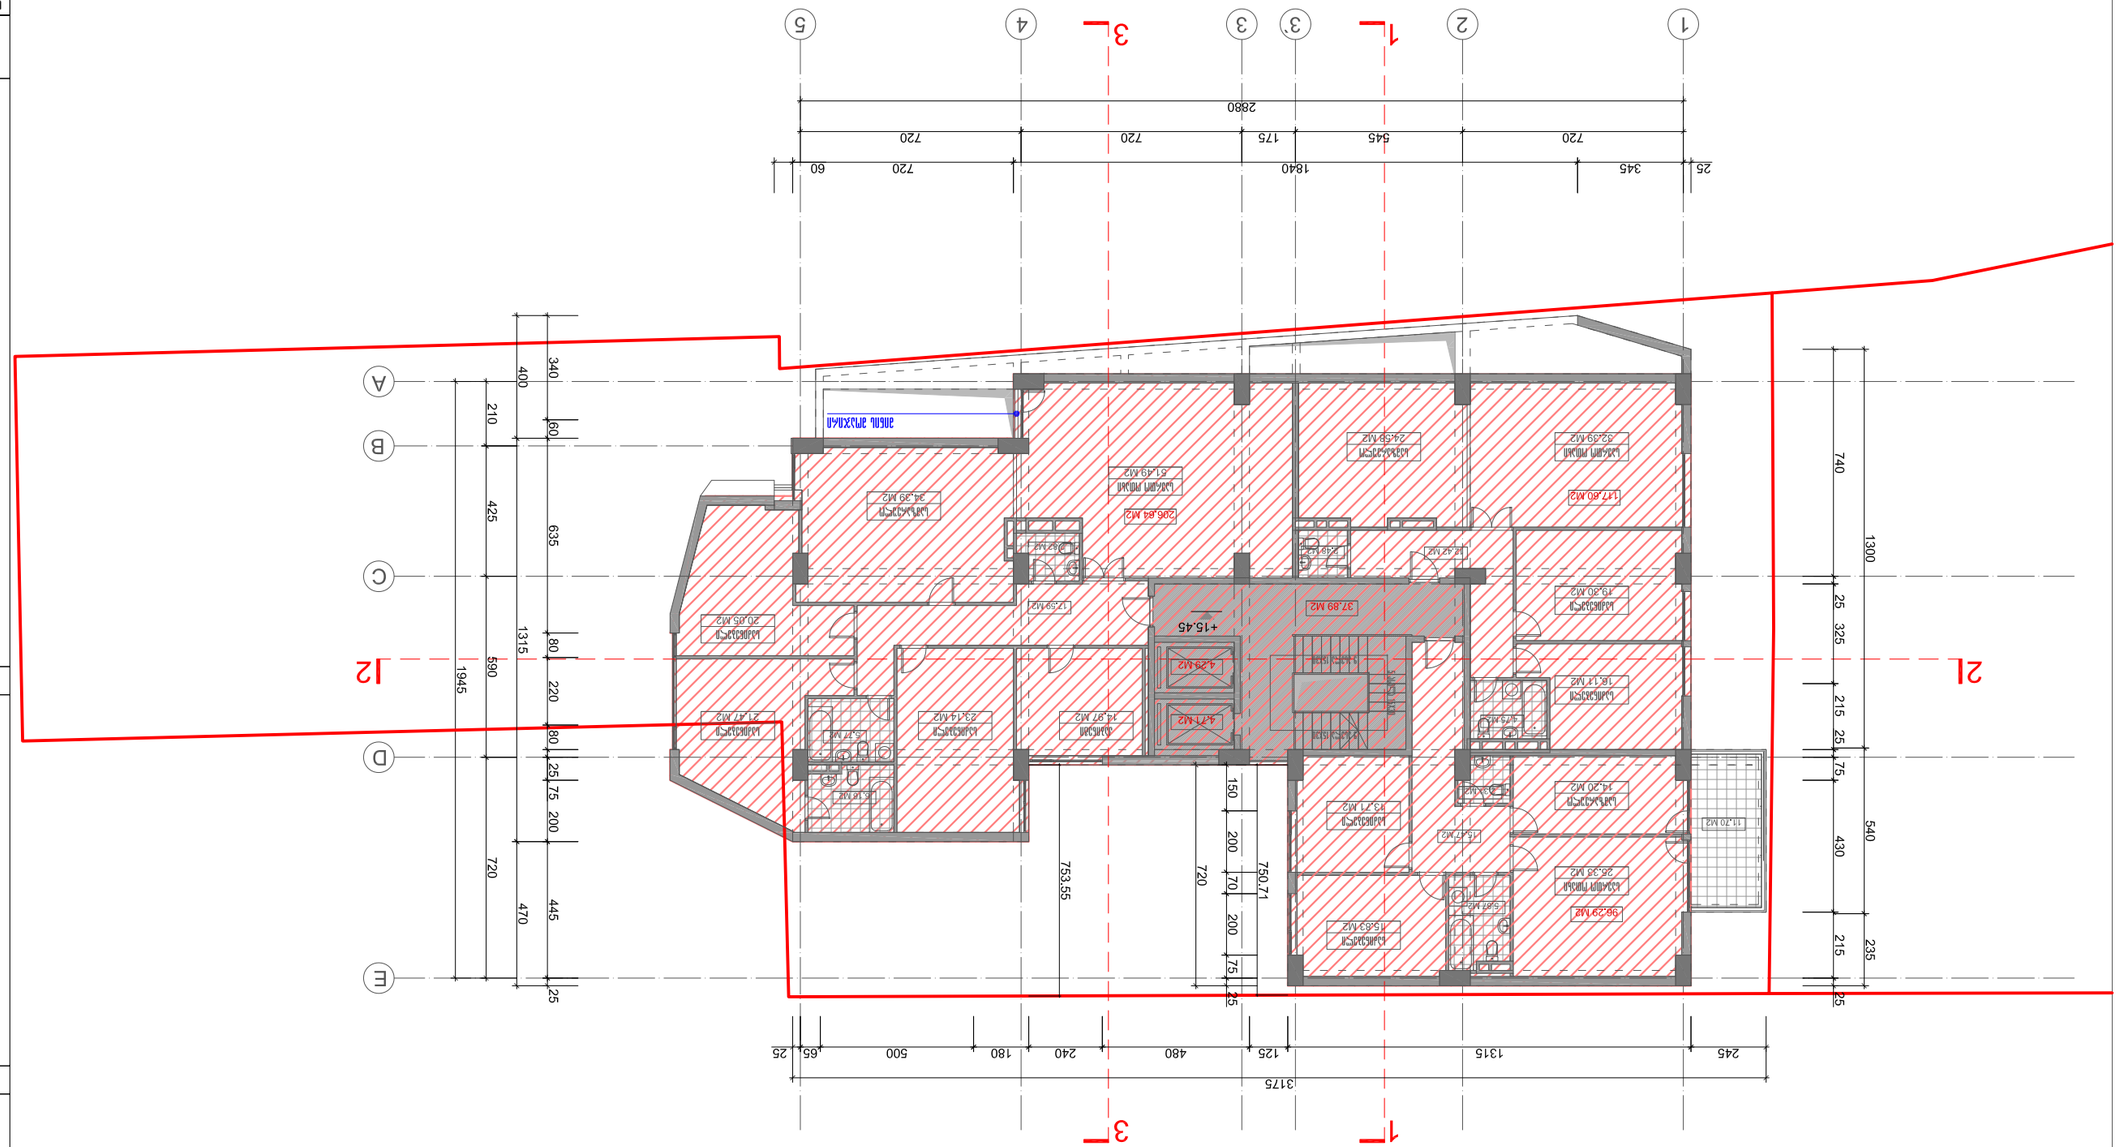








































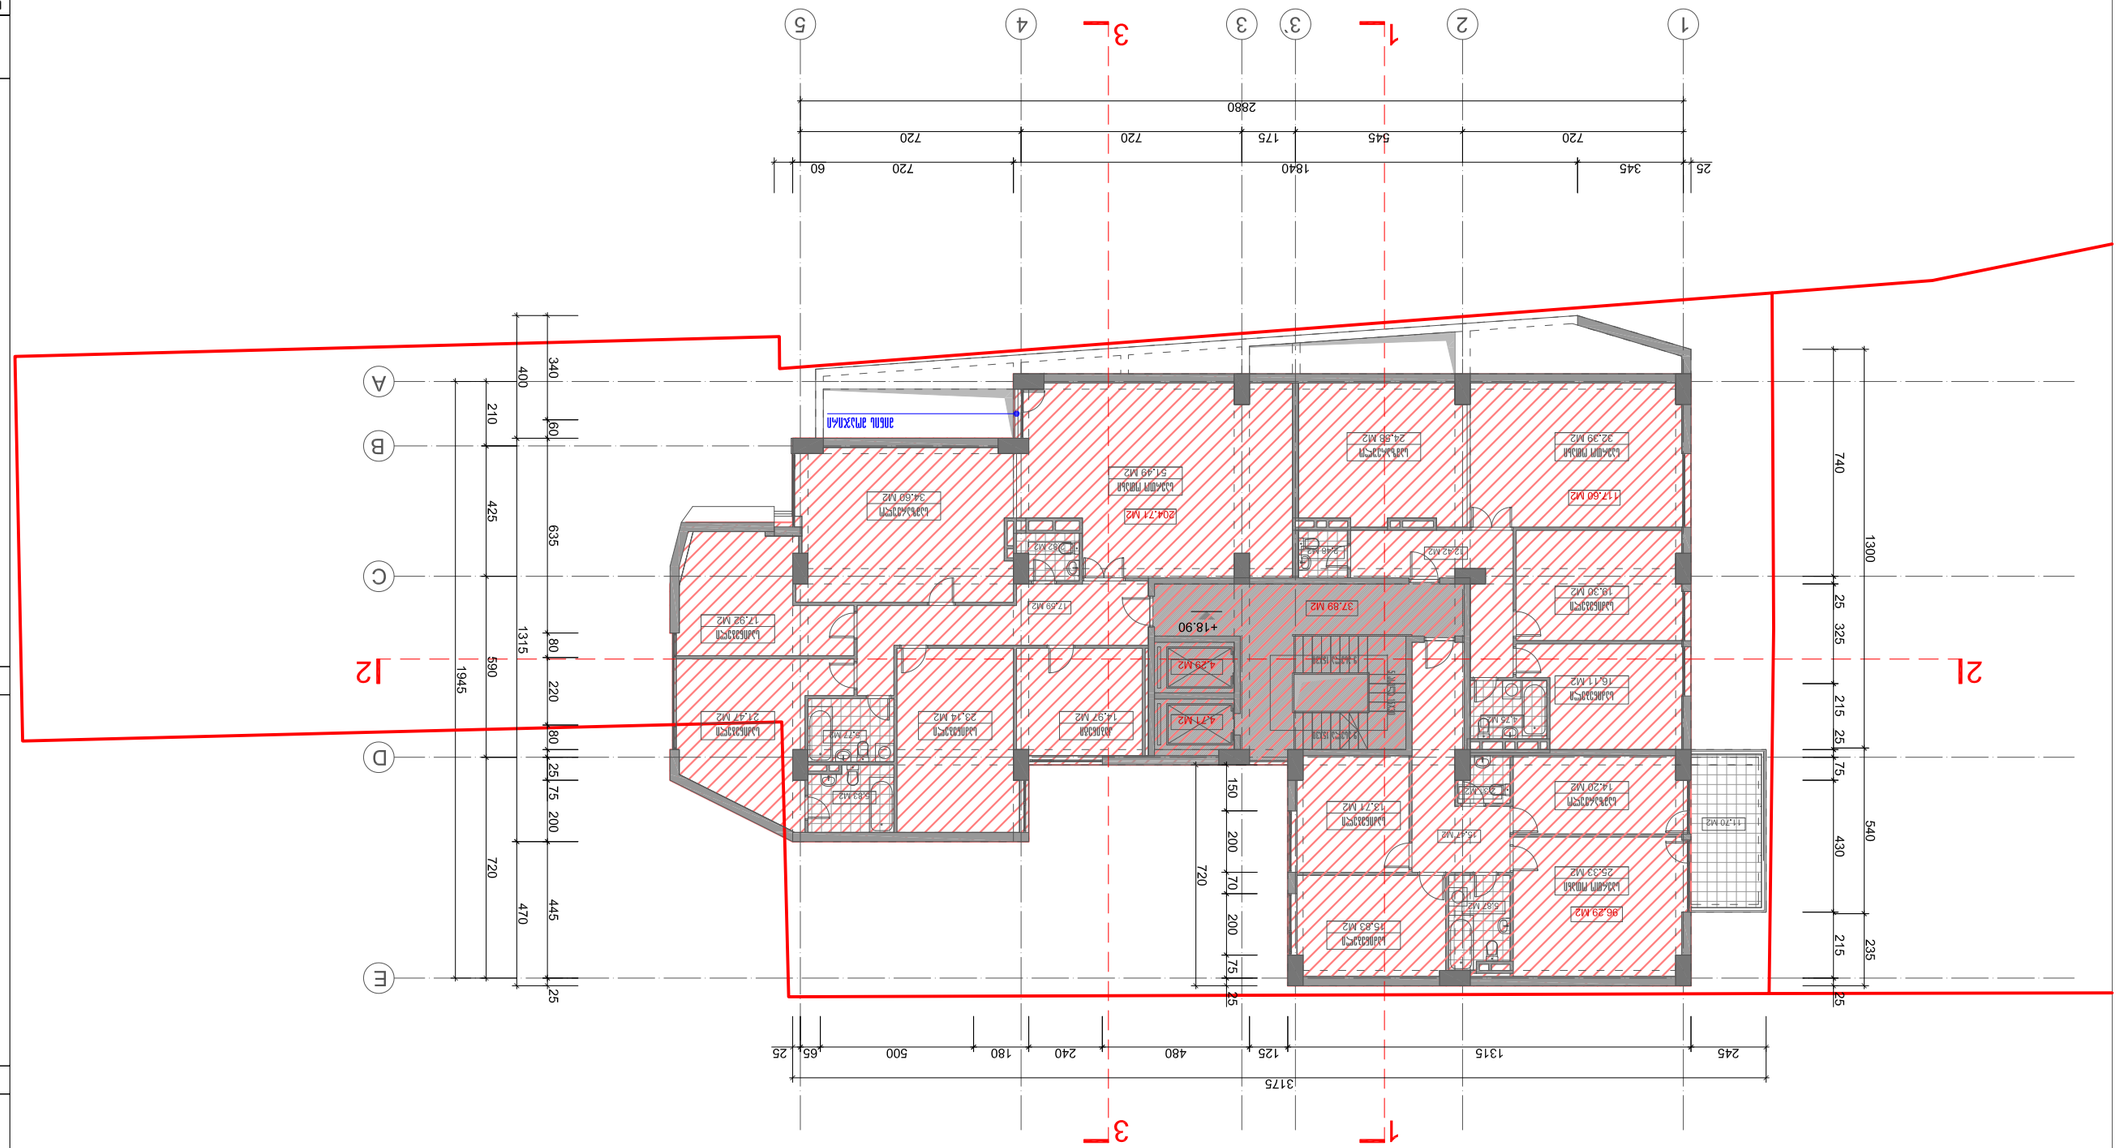



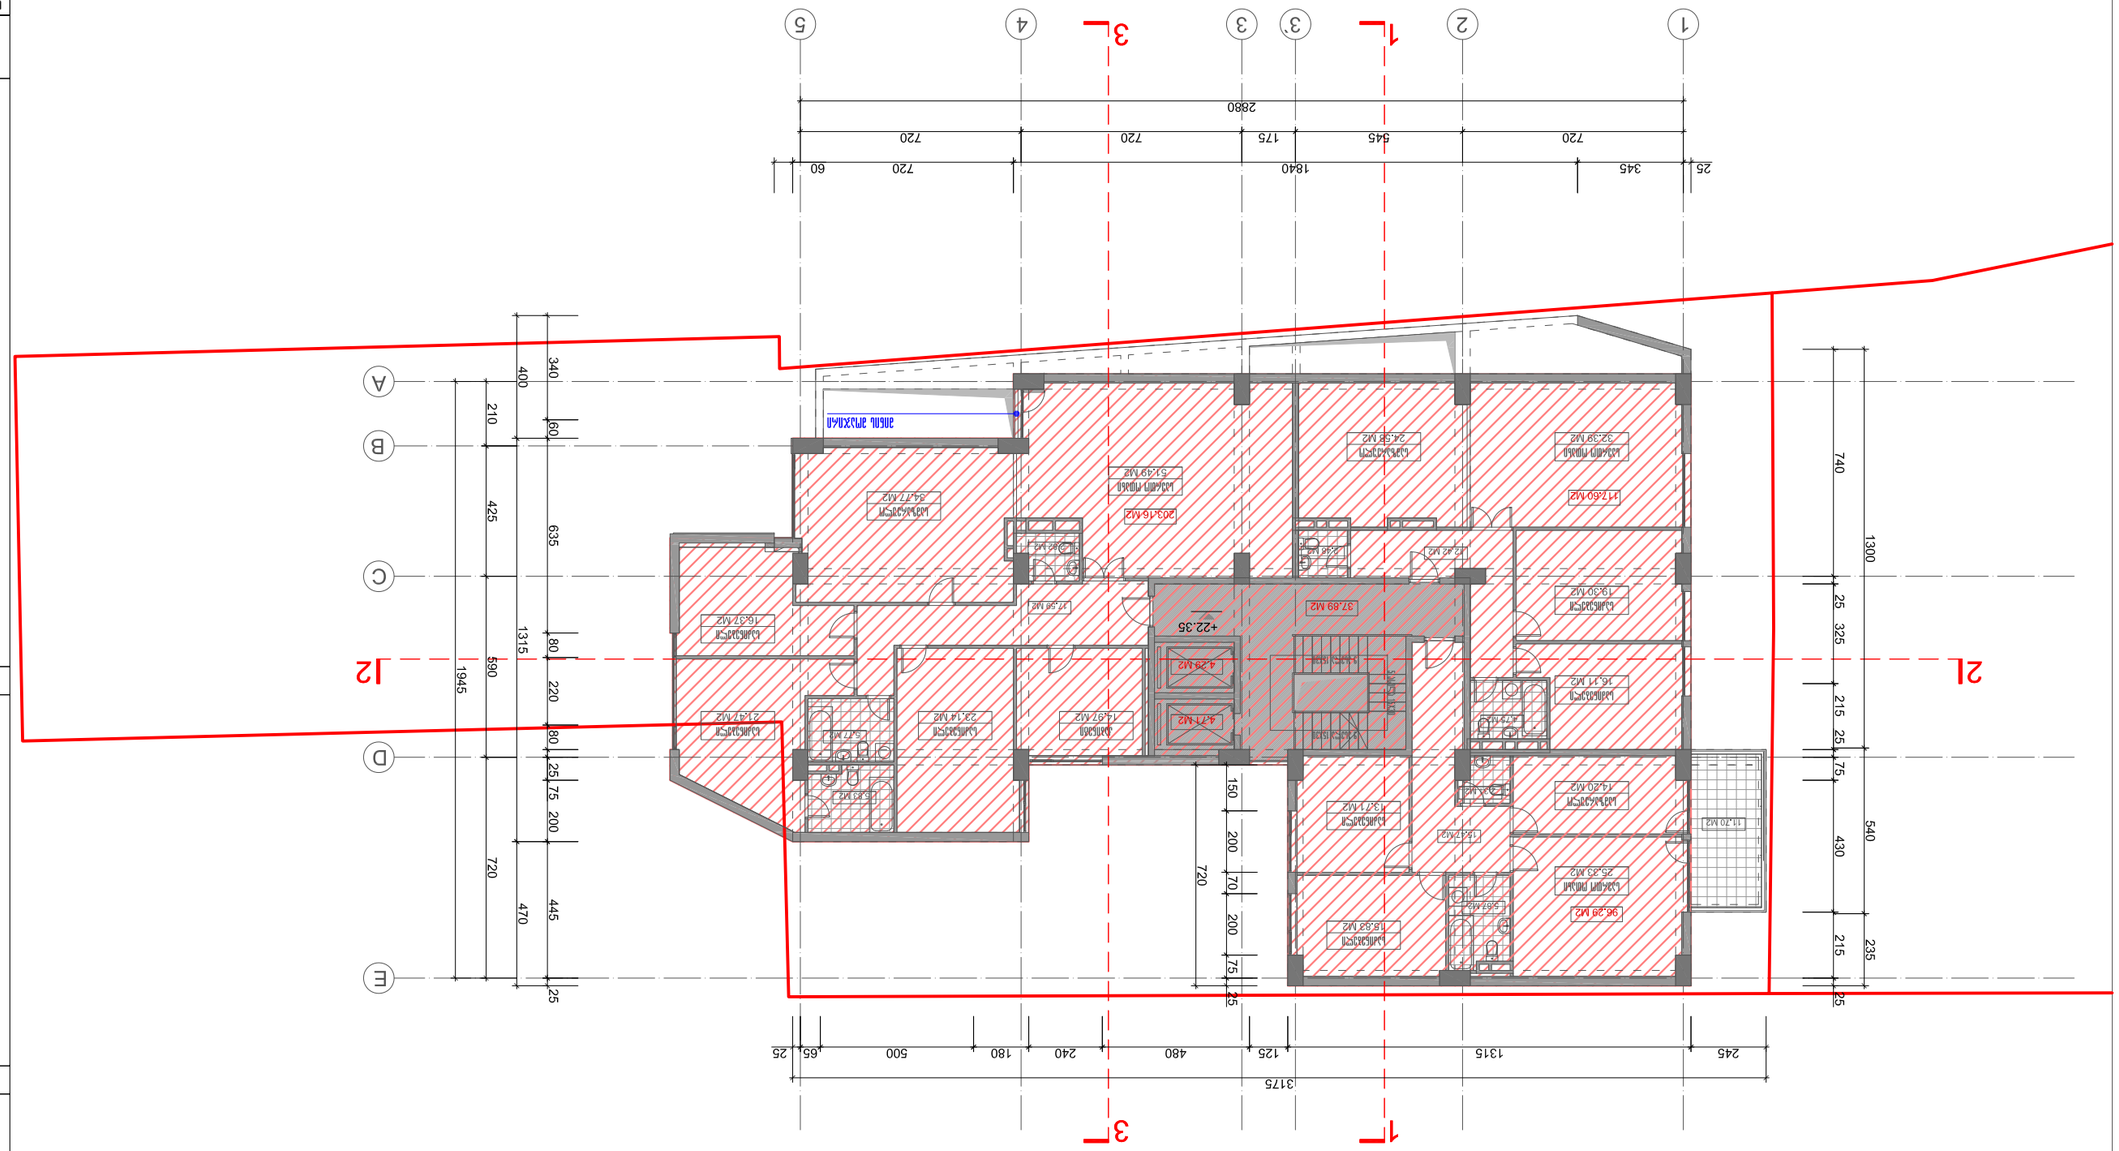



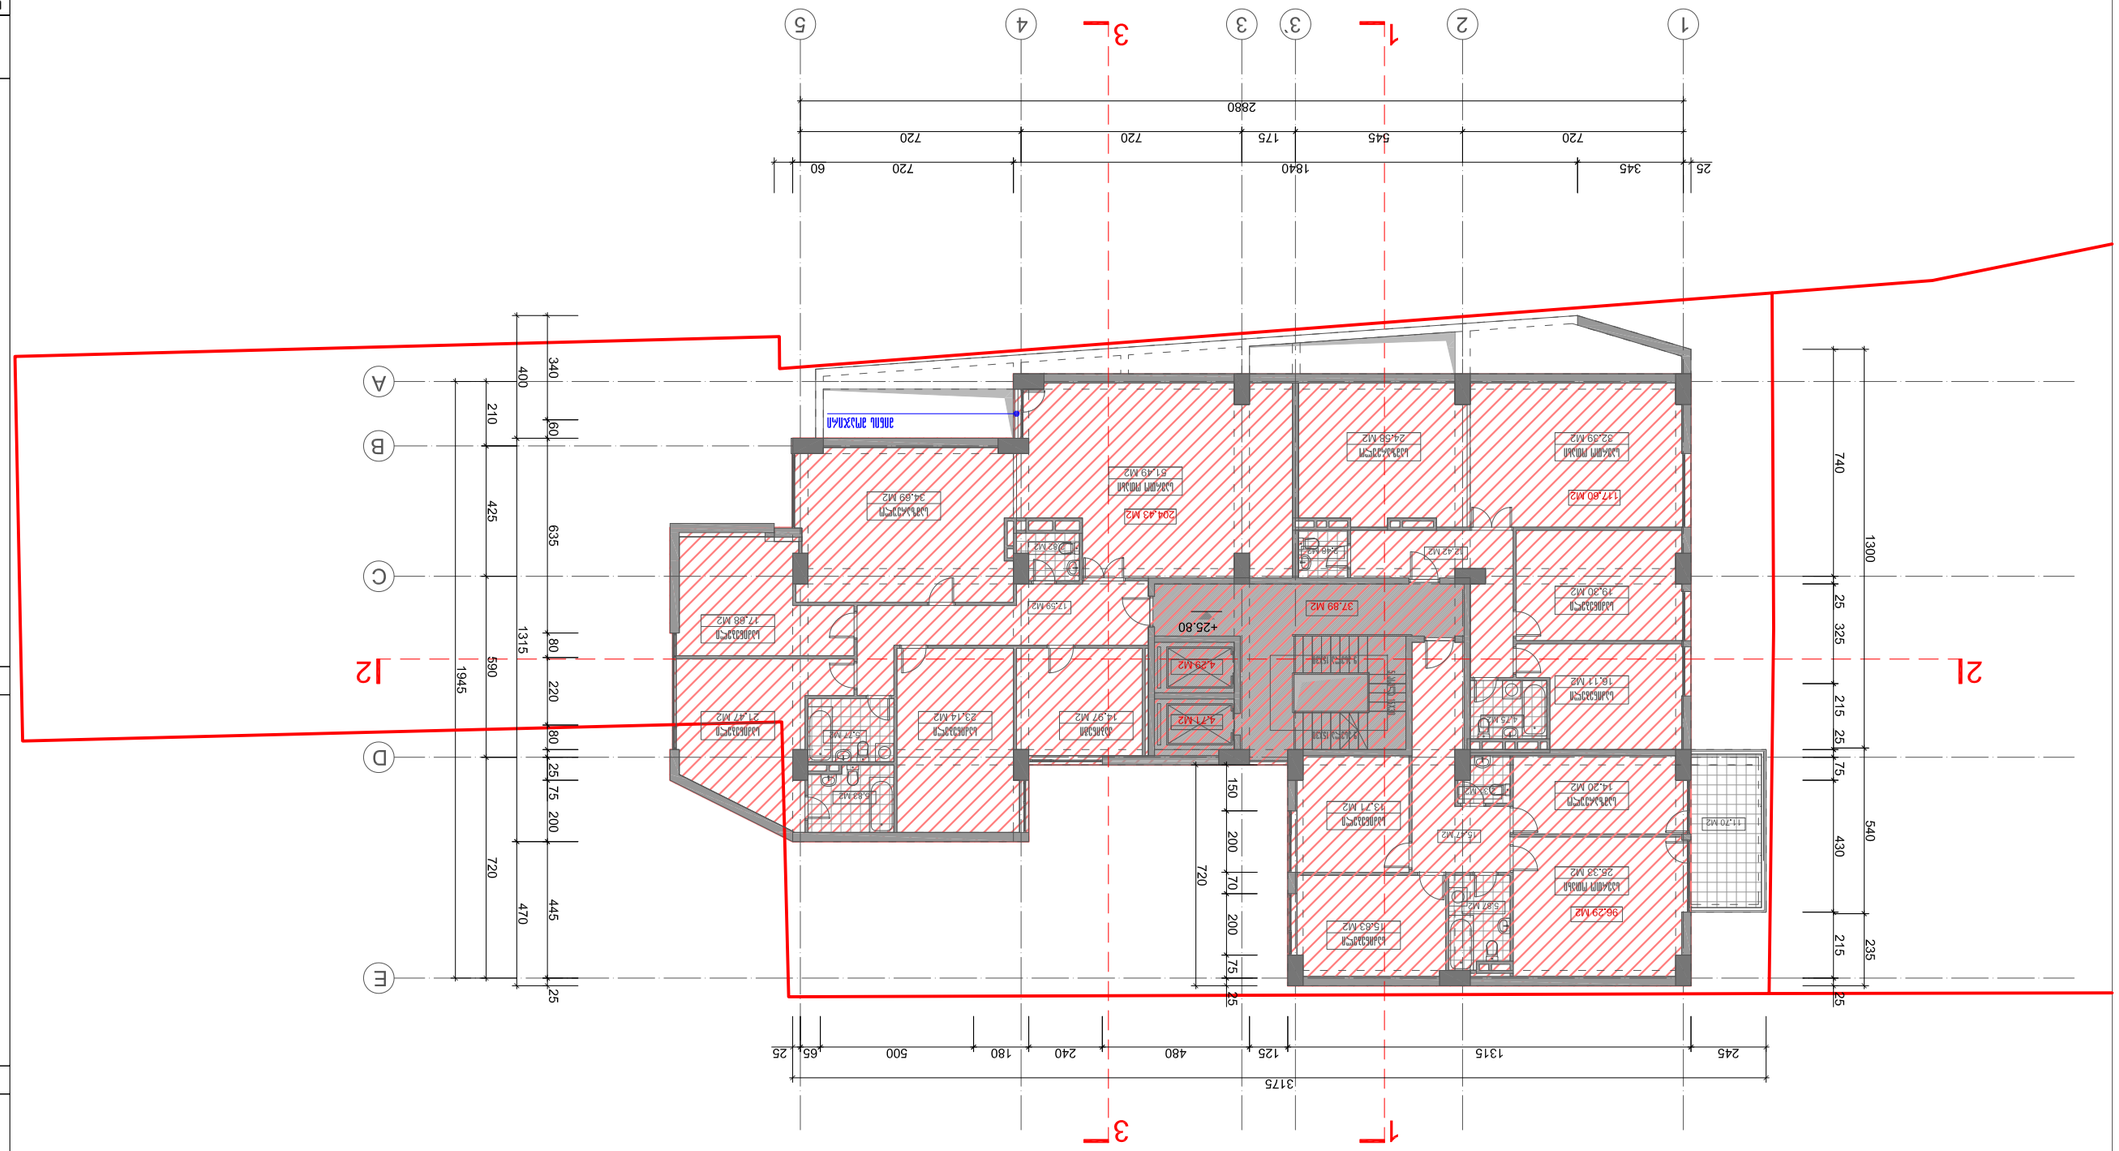
1
2
3
4
5
2880
720
720
175
545
720
60
720
1840
345
25
A
B
C
D
E
340
60
400
210
425
635
80
220
80
25
75
200
1315
590
720
1945
470
445
25
+25.80
37.89 M2
4.29 M2
4.71 M2
150
200
70
200
75
25
720
740
1300
25
325
215
25
75
430
540
215
235
25
500
180
240
480
125
1315
245
65
25
3175
12
21


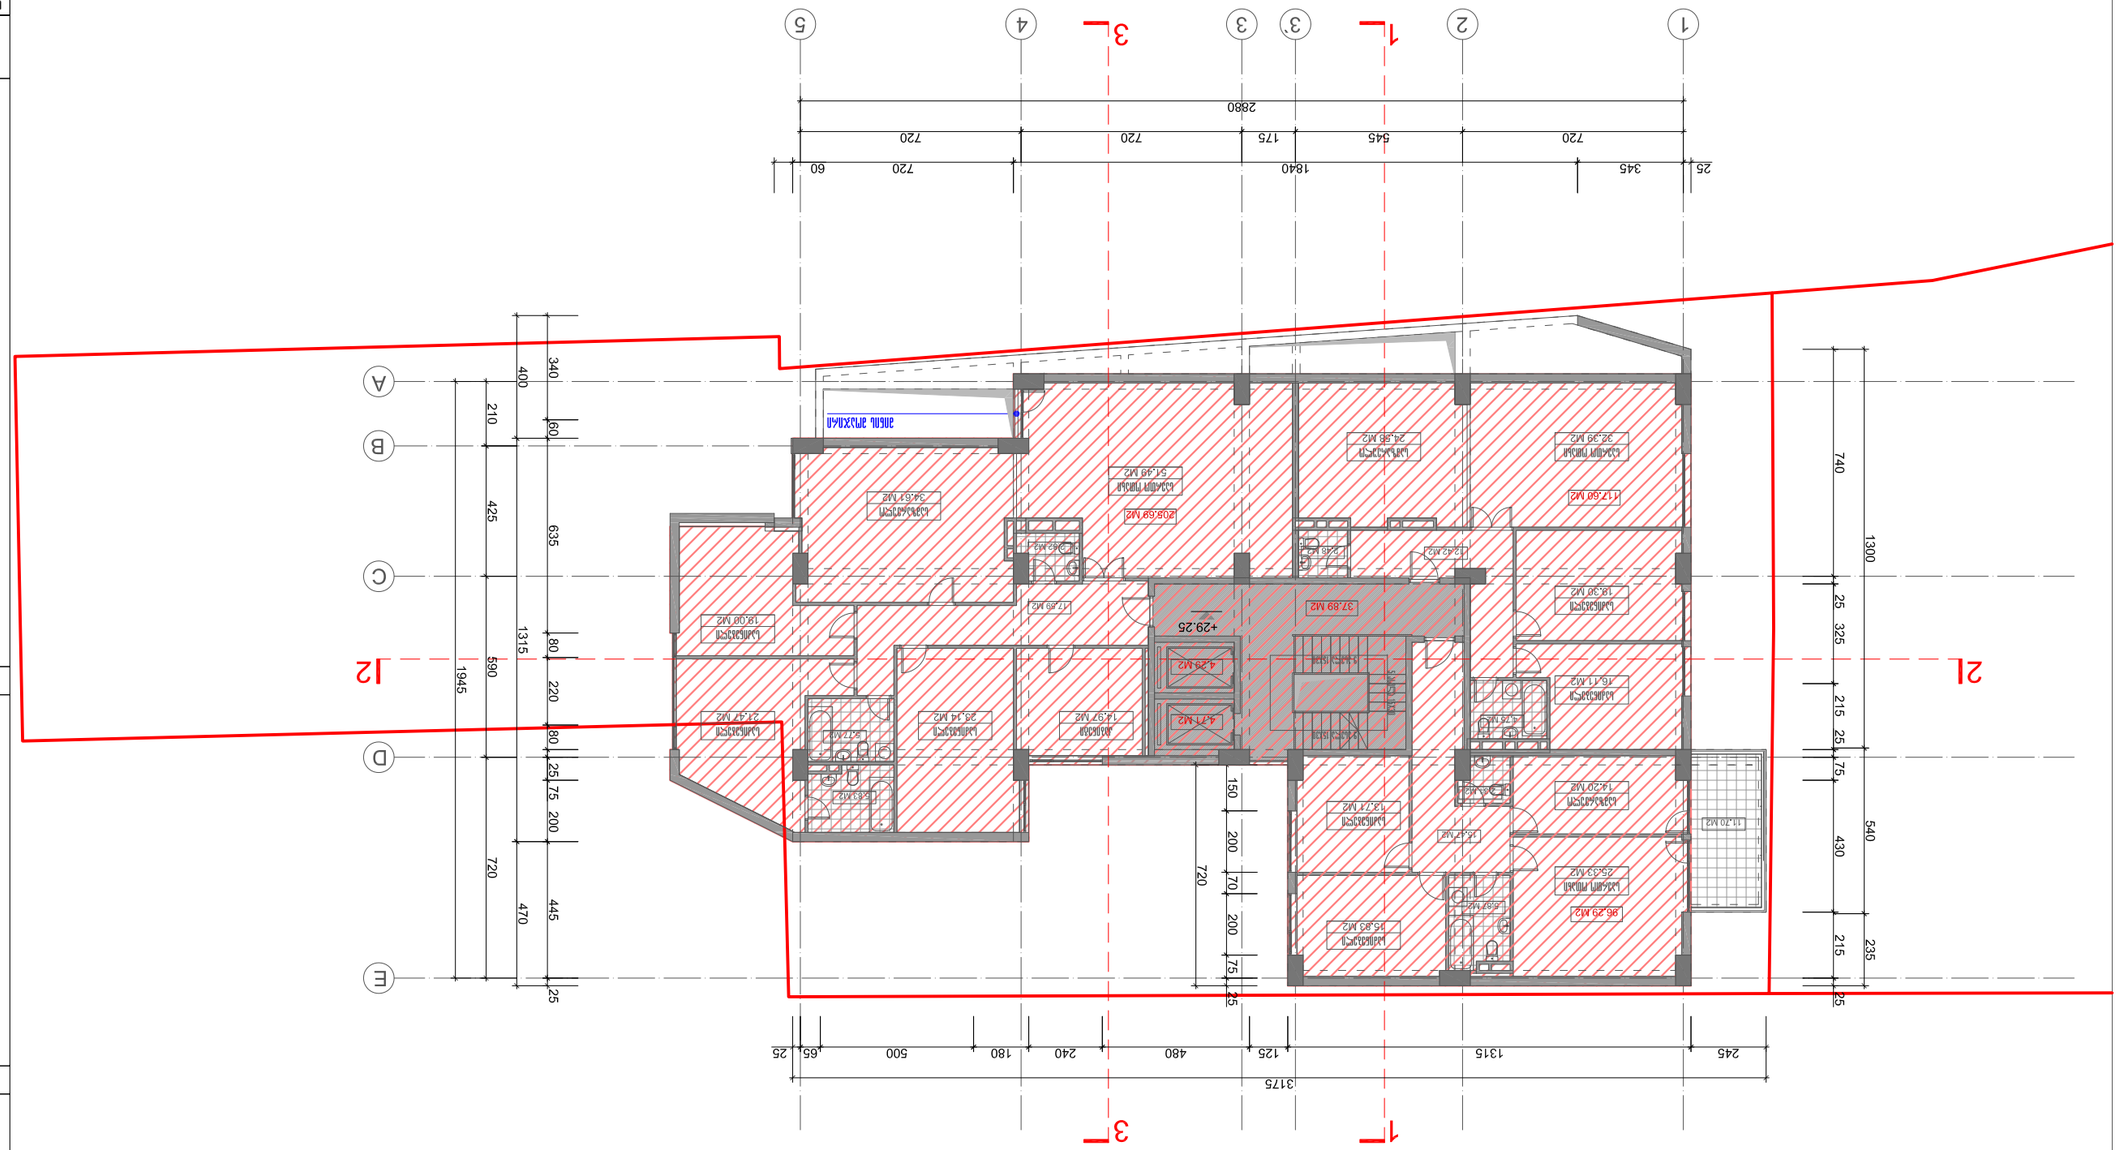



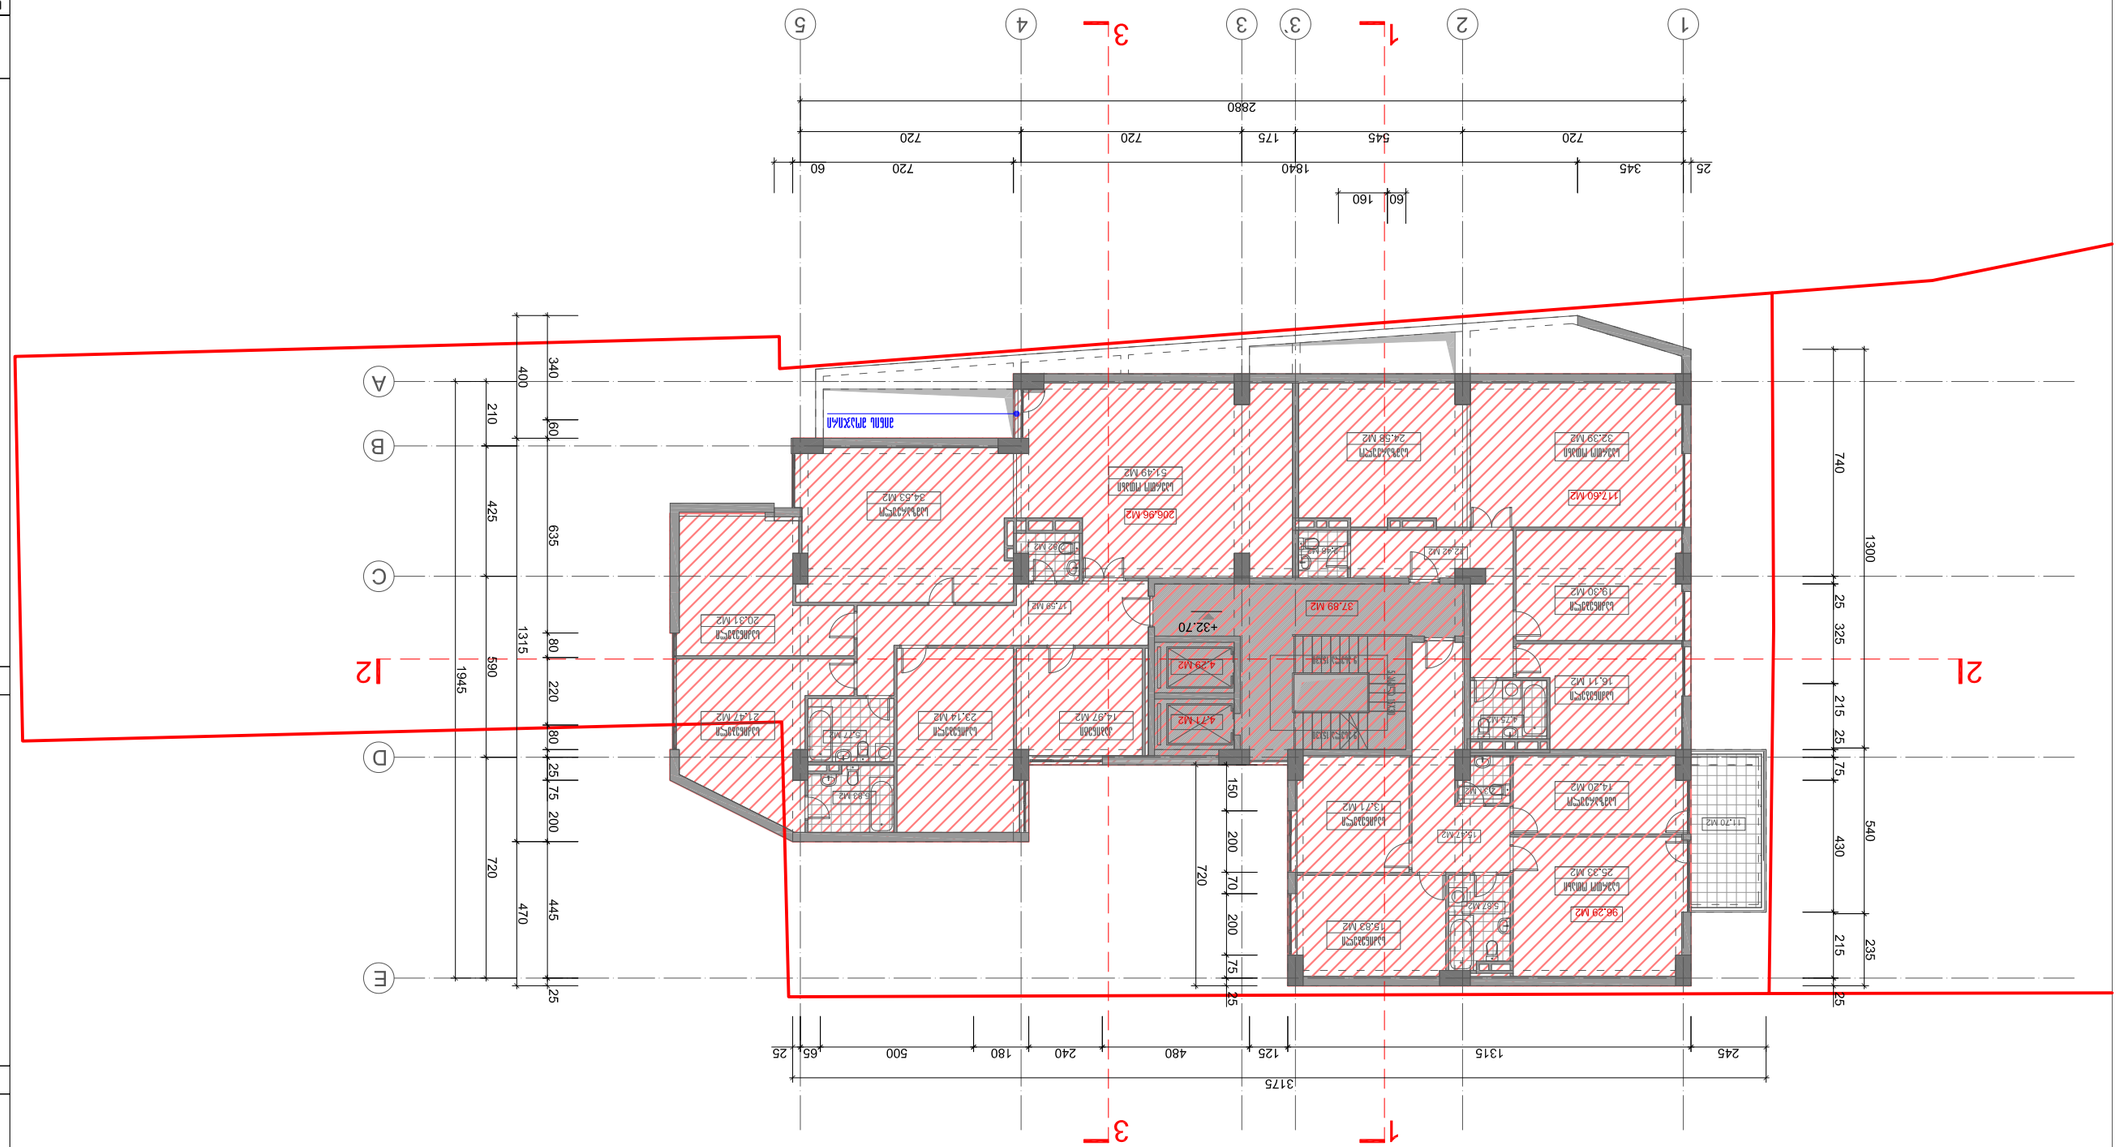
1
2
3
4
5
2880
720
175
545
720
720
1840
60
160
25
345
60
A
B
C
D
E
12
21
400
340
60
210
425
635
1315
590
1945
80
220
80
25
75
200
720
470
445
25
740
1300
25
325
215
25
75
540
430
215
235
25
150
200
70
200
75
25
720
3175
245
1315
125
480
240
180
500
65
25
+32.70
37.89 ՄՀ
4.29 ՄՀ
4.71 ՄՀ
206.96 ՄՀ
51.49 ՄՀ
34.53 ՄՀ
96.28 ՄՀ
25.33 ՄՀ
14.20 ՄՀ
19.30 ՄՀ
16.11 ՄՀ
11.70 ՄՀ
18.83 ՄՀ
13.71 ՄՀ
15.47 ՄՀ
20.31 ՄՀ
21.47 ՄՀ
23.14 ՄՀ
14.87 ՄՀ
17.58 ՄՀ
5.27 ՄՀ
5.83 ՄՀ
2.82 ՄՀ
2.42 ՄՀ
2.42 ՄՀ
2.42


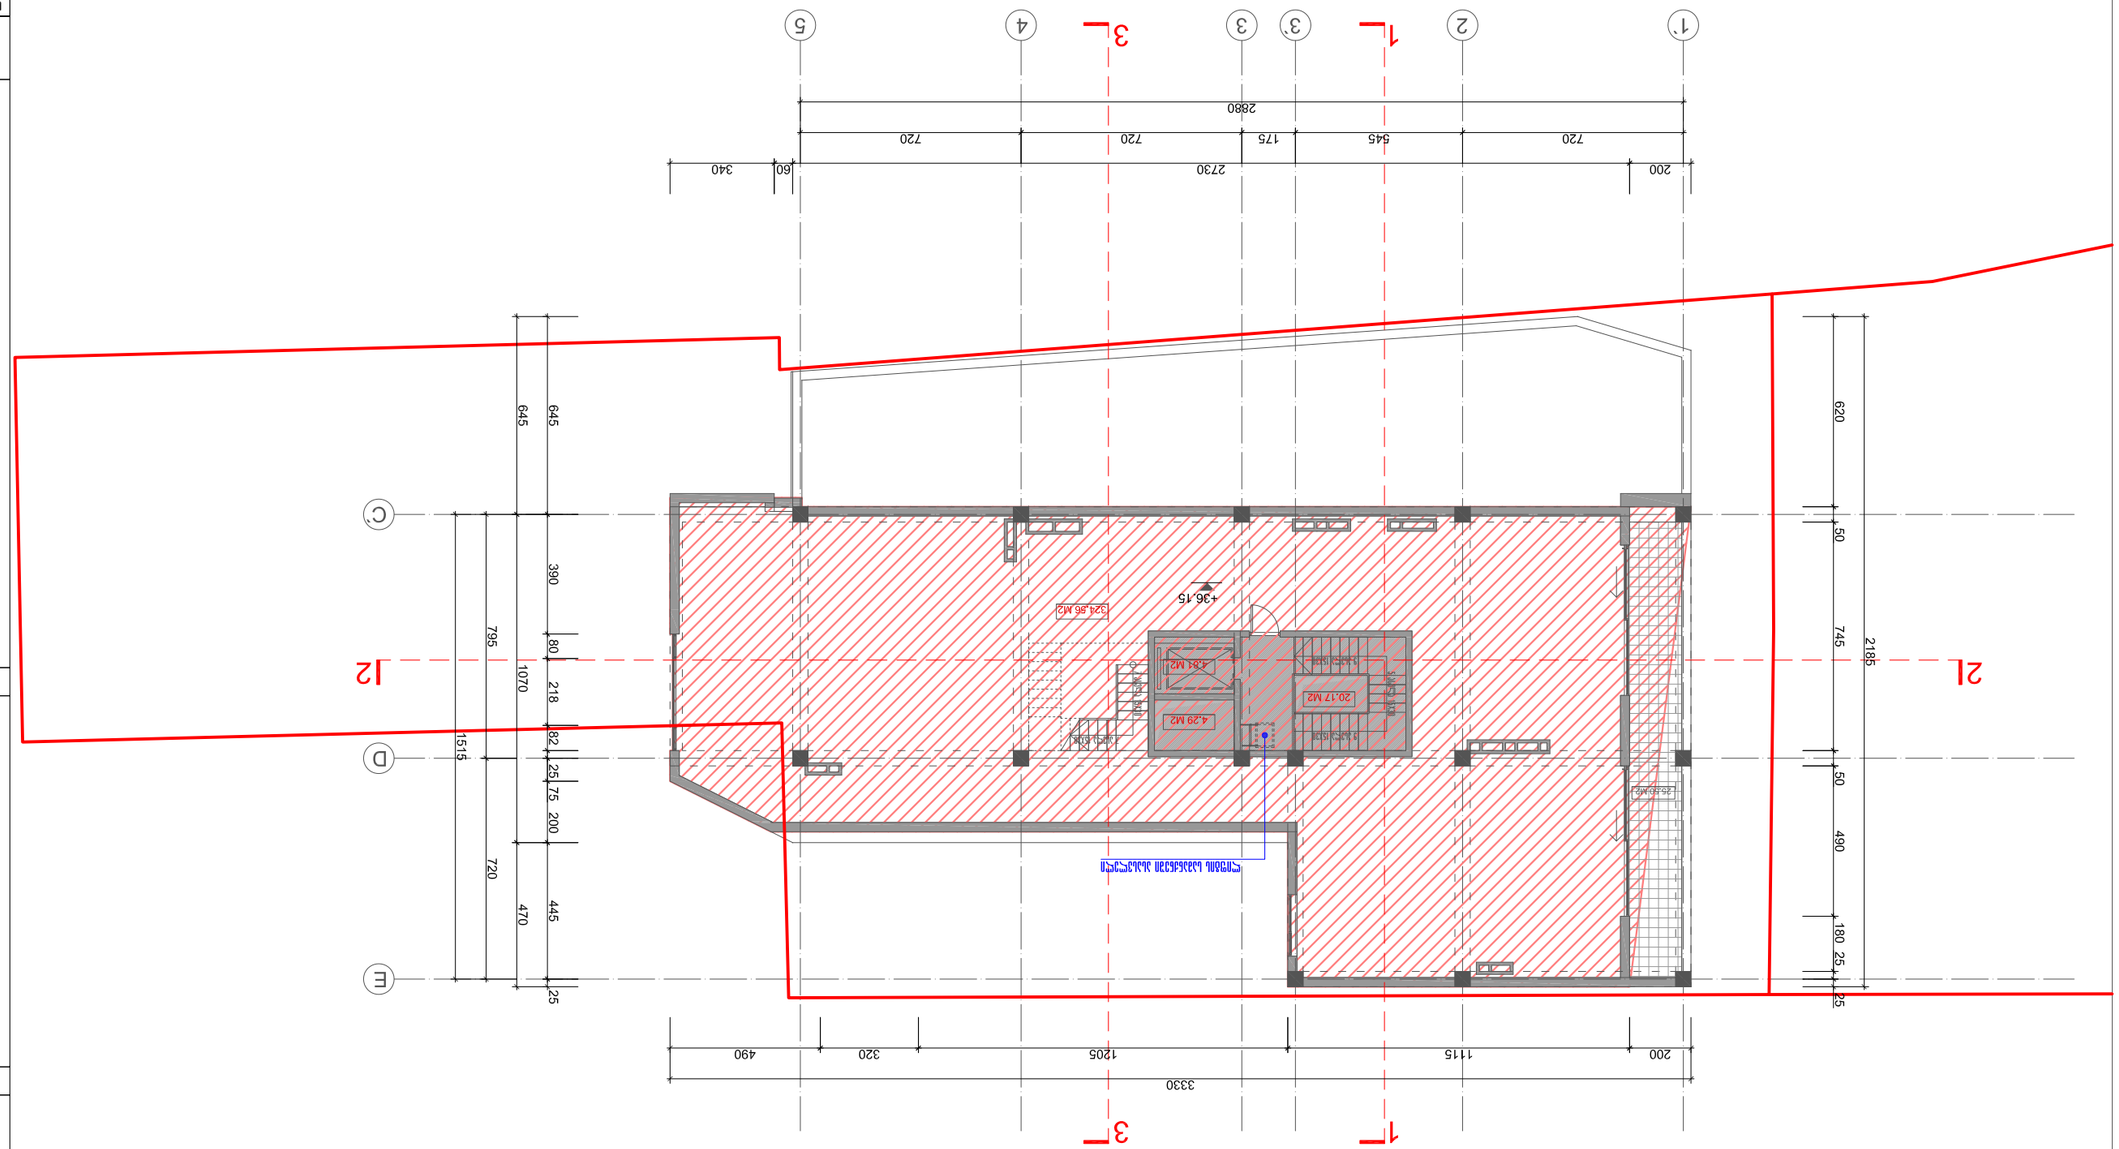



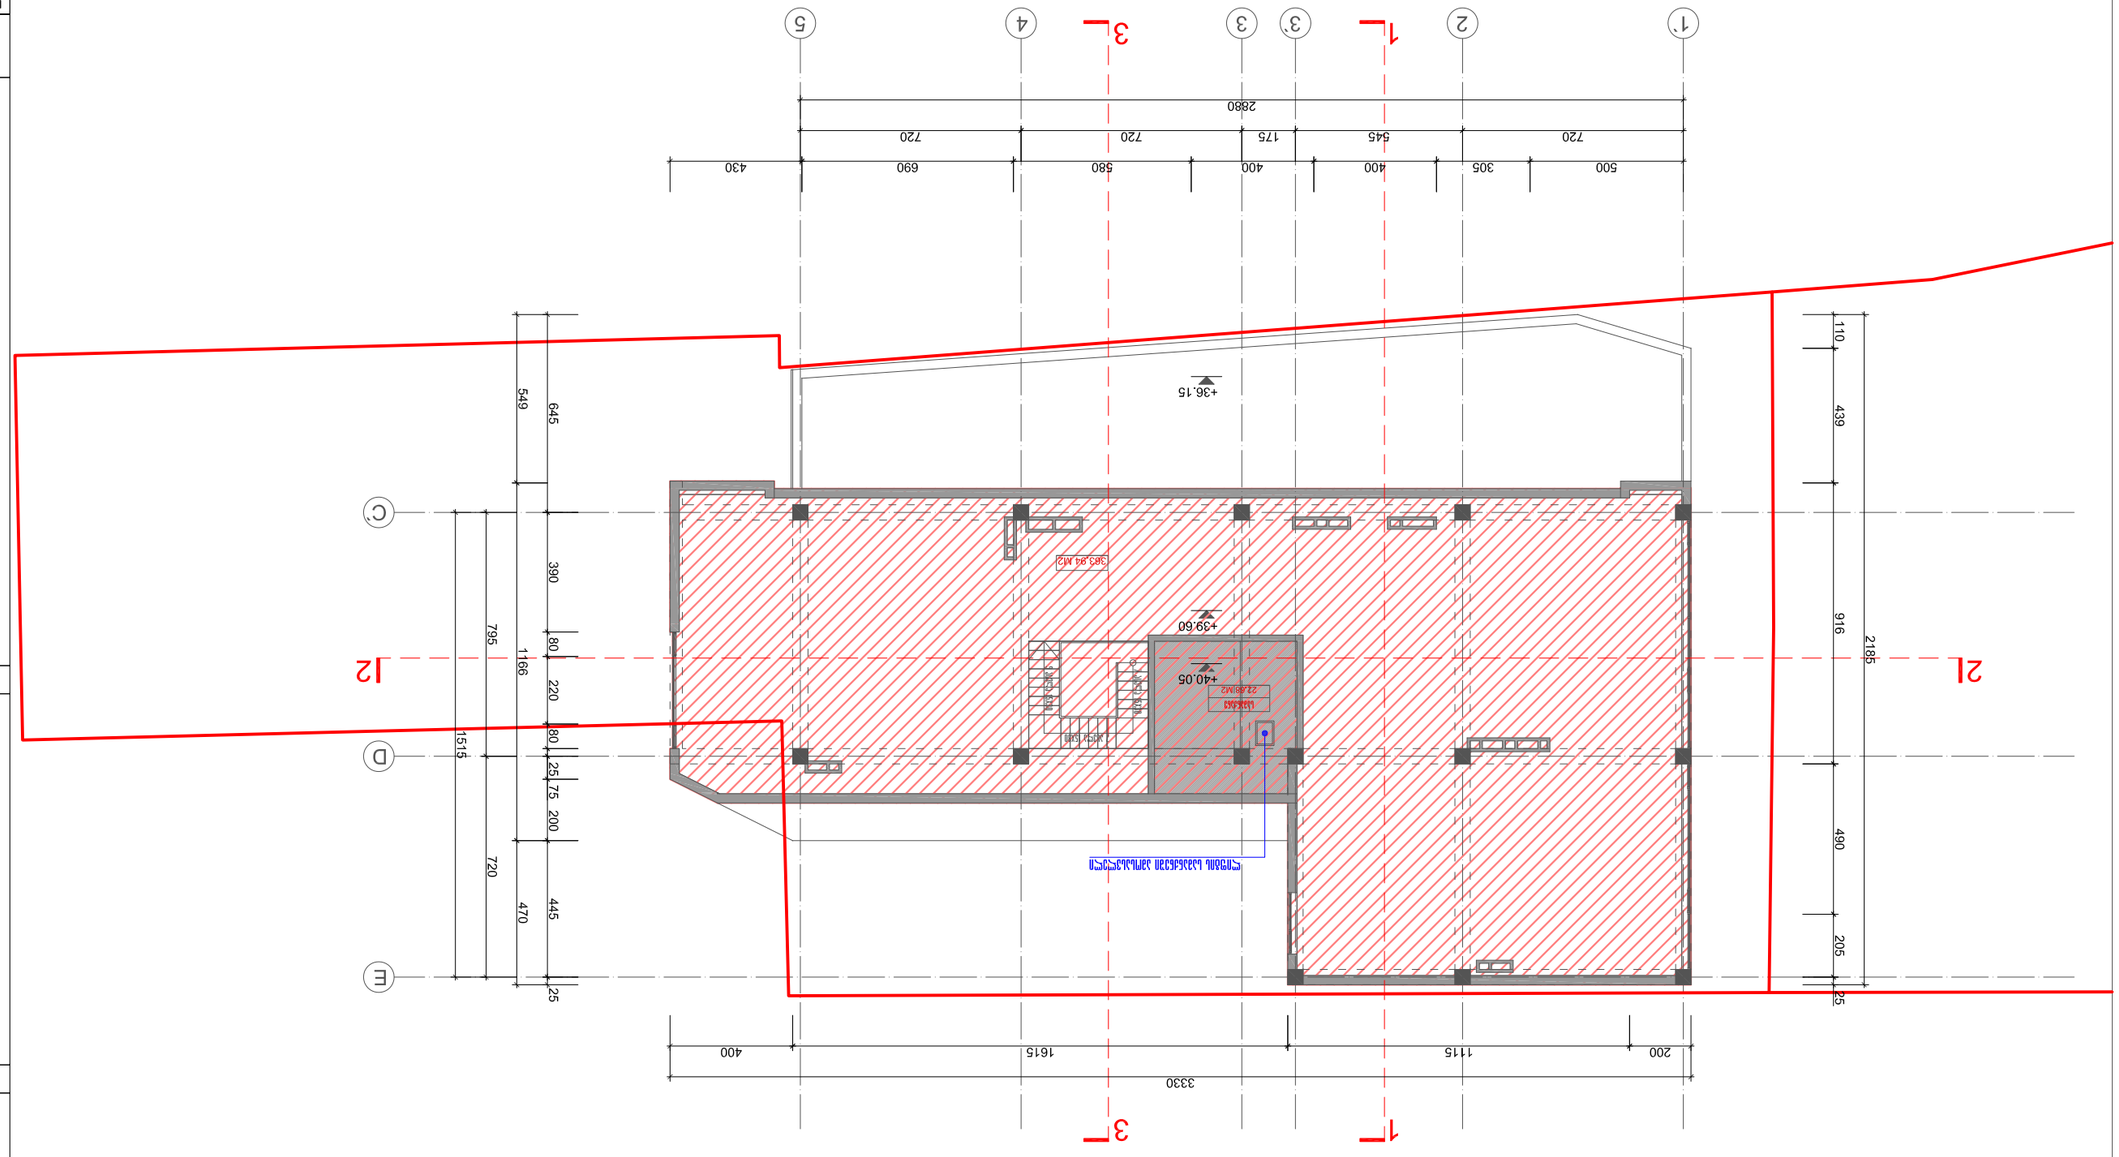
1
2
3
3
4
5
2880
720
720
175
545
720
500
305
400
400
580
690
430
+36.15
+39.60
+40.05


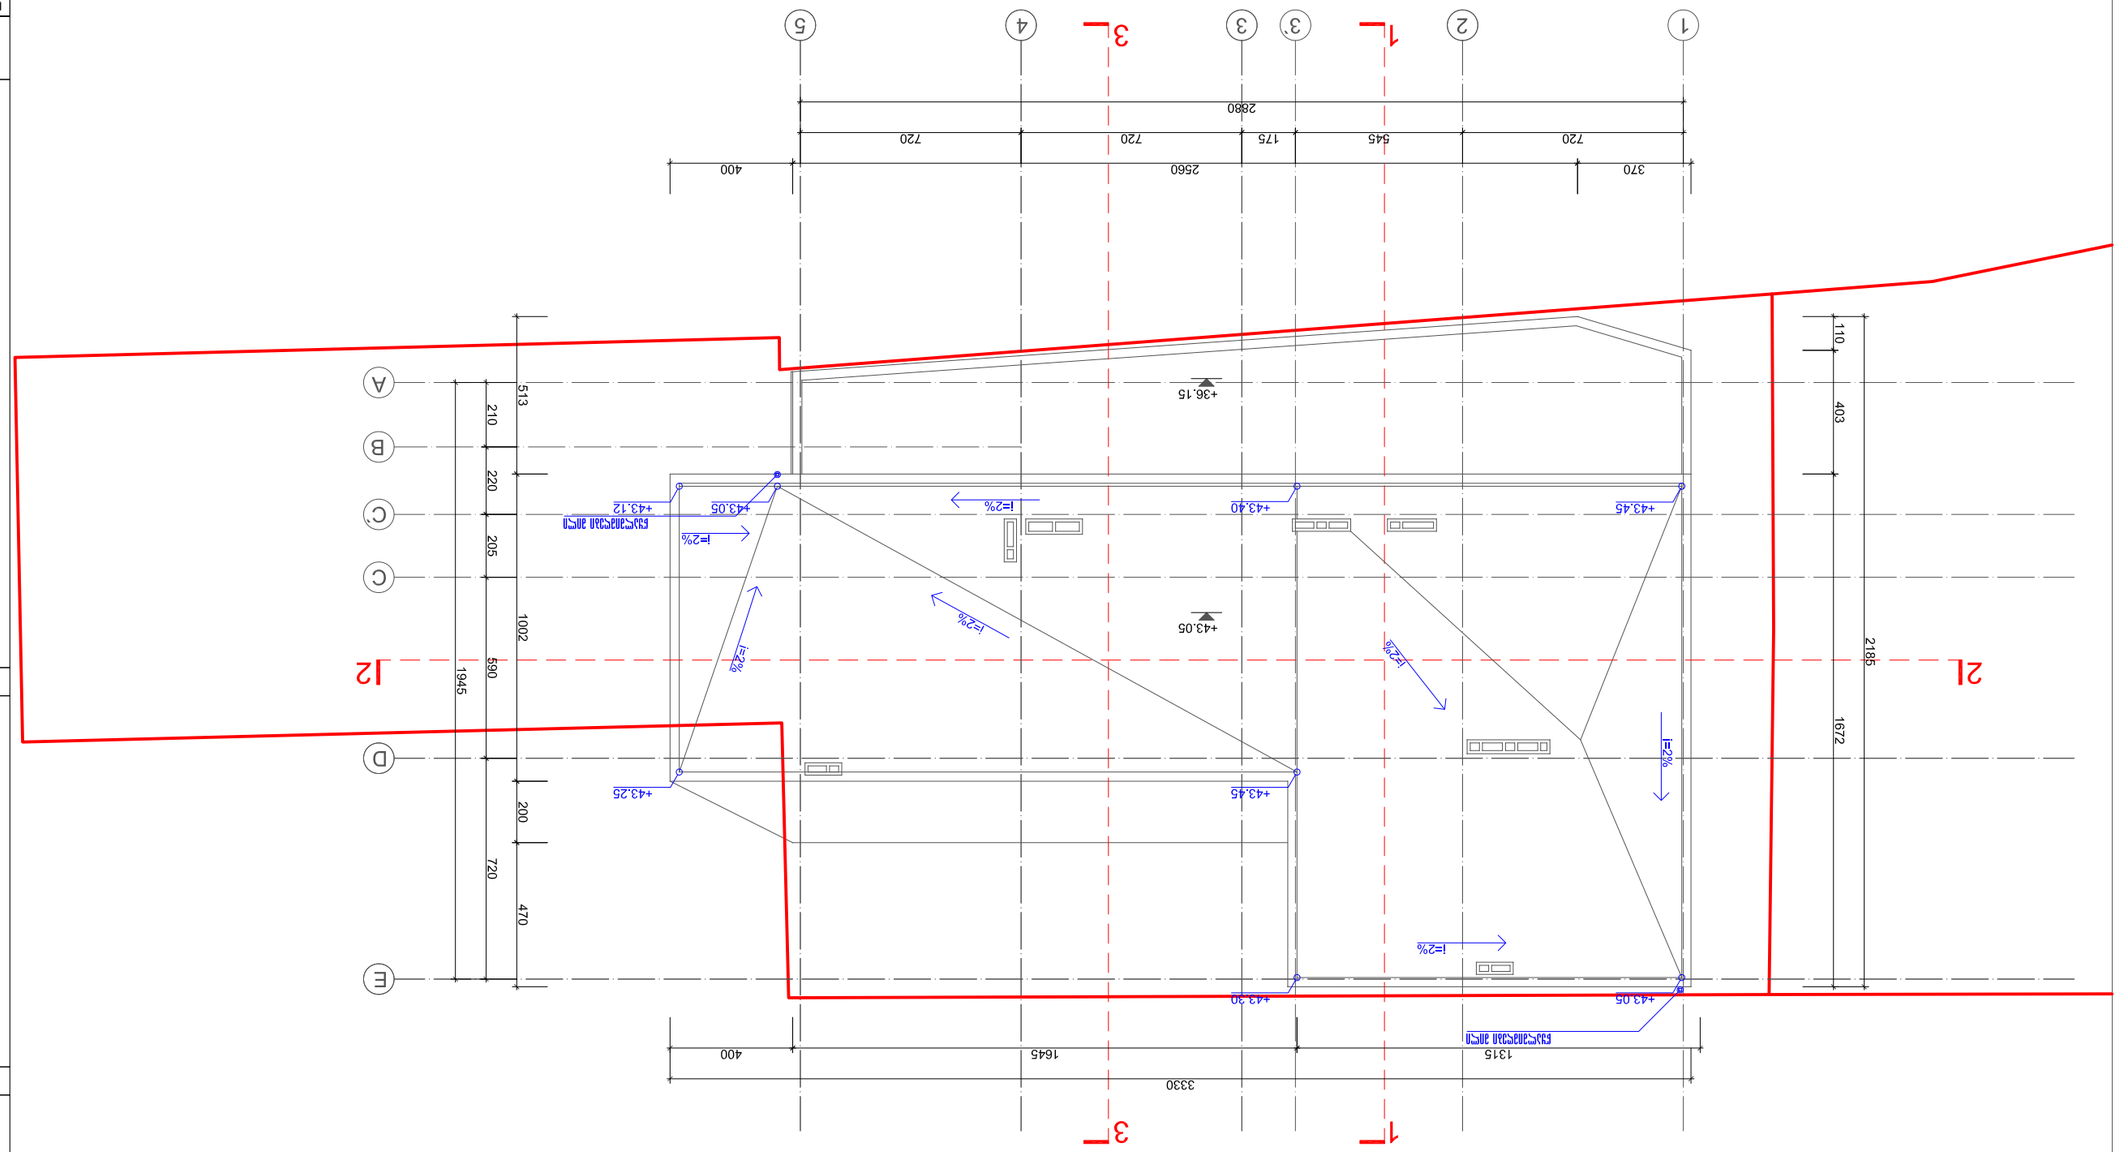

