
ჭრილი 3-3

ჭრილი 3-3 მასშტაბი 1:200 ტერიტორიის ათვისების გენერალური გეგმა

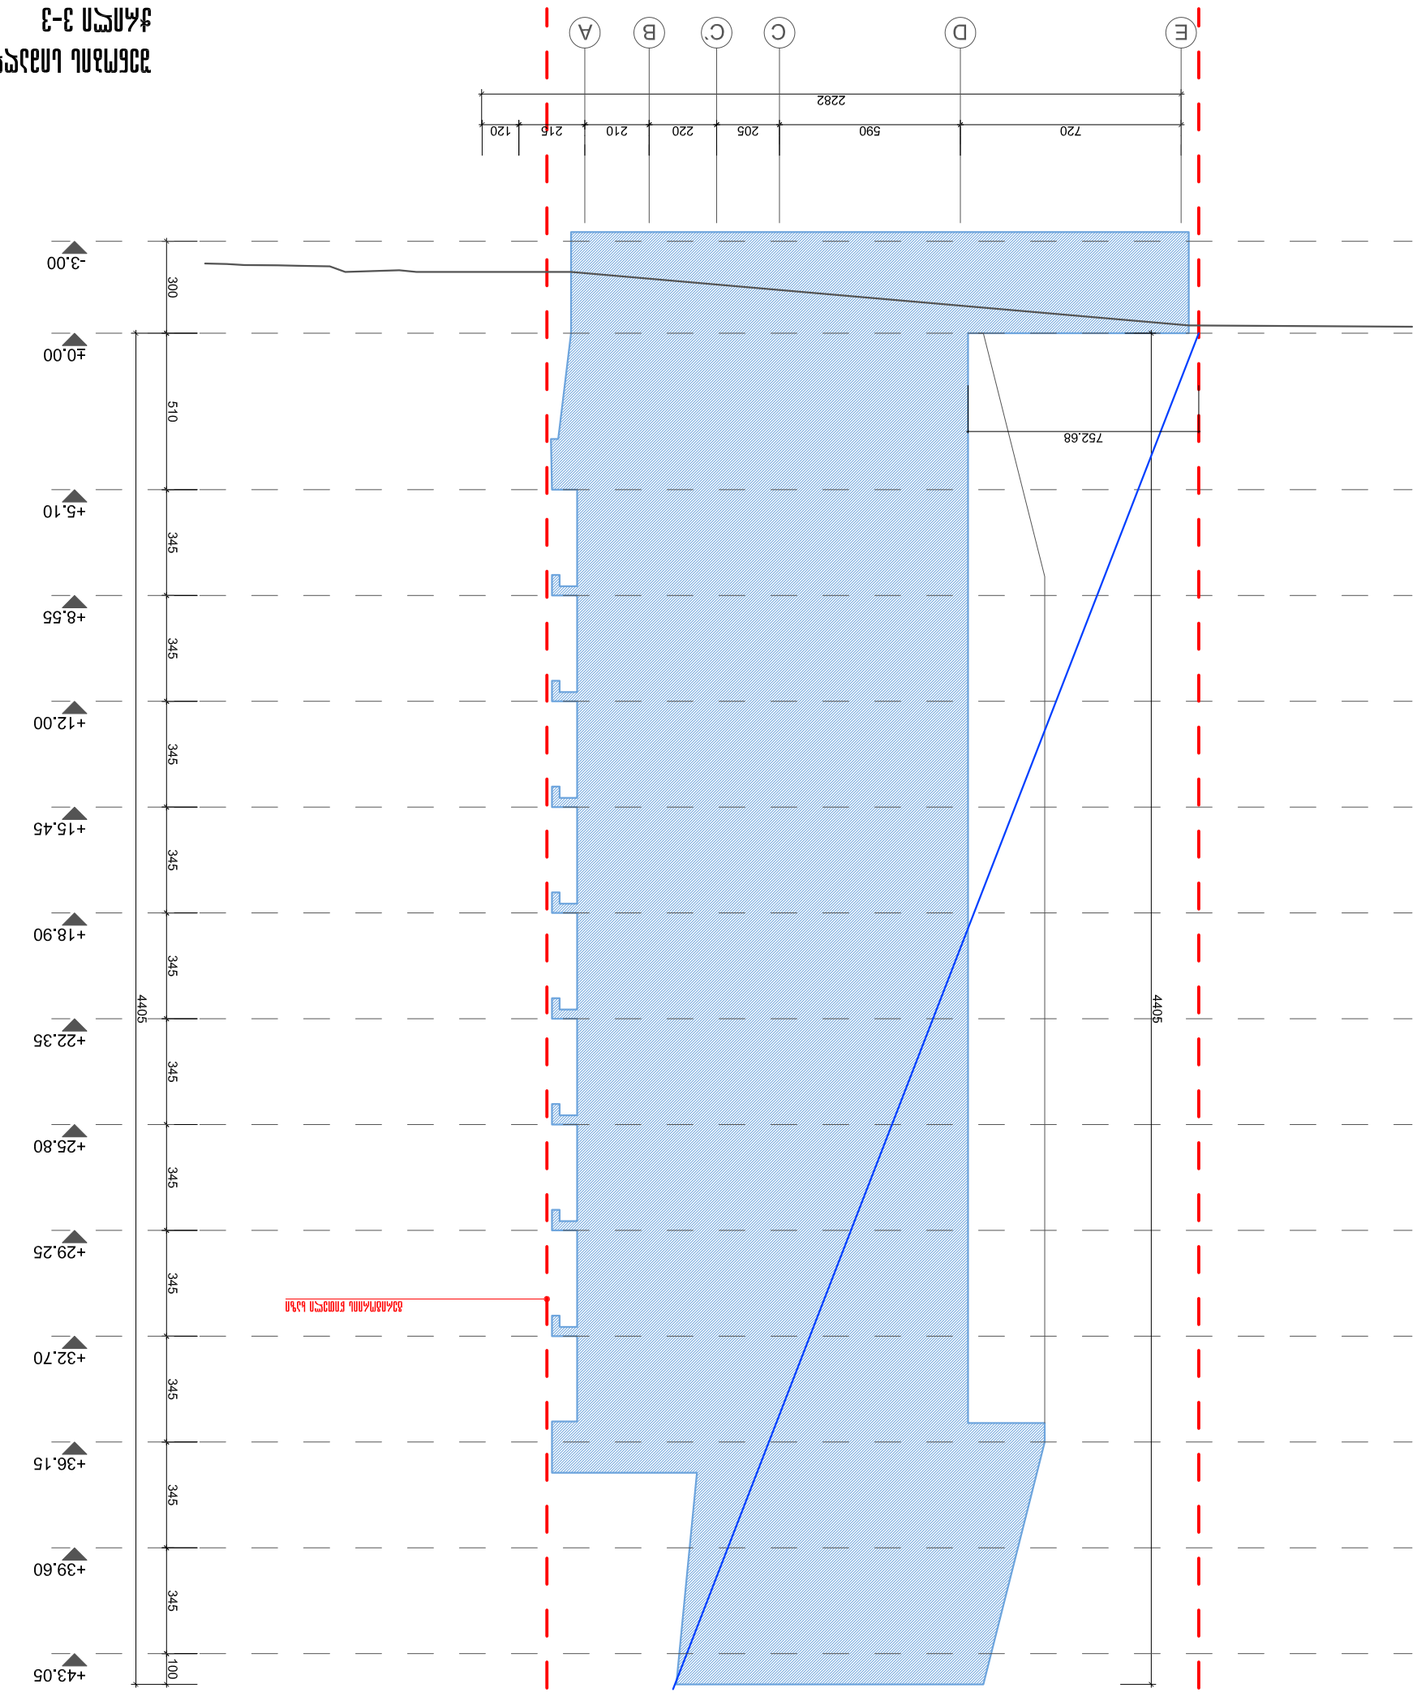

		ტერიტორიის ათვისების გენერალური გეგმა	