ქ.თბილისი, მიხეილ თამარაშვილის ქ. №4თ
მიწის ნაკვეთის ფართობი 853 კვ.მ.
მიწის ნაკვეთის საკადასტრო კოდი 01.14.07.009.024

სიტუაციური 1:2000

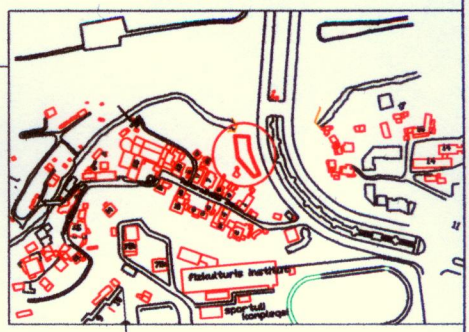

საცხ. სახლი	ხის ღობე	წყალი	
არასაცხო. სახლი	ცხაურიანი ღობე	კაპიტალური ნაგებობა	
მშენებარე შენობა	კედელი	კანალიზაცია	
სატრანსფორმატ. ჯიხური	ქვის ღობე	სანიაღვრე კანალიზაცია	
შარდული	წიწვოვანი ხე	გაზი	
რეზერვუარი	ფოთლოვანი ხე	დაბალი ძაბვის ელექტრო ხაზი	
		მაღალი ძაბვის ელექტრო ხაზი	

შპს „გეოიდი“

მიხ.მართი: მიხეილ თამარაშვილის ქ.№4თ			
დირექტორი		ო.მამულაშვილი	შესრ. თარიღი
კომპ. შესრ.		გ.თევზაძე	29.08.2016
			მასშტაბი 1:500
ტოპოგრაფი			

საქართველო. შპს „გეოიდი“ GEORGIA GEOIDI LTD 400099938

გენ-გეგმა მასშტაბი 1:500



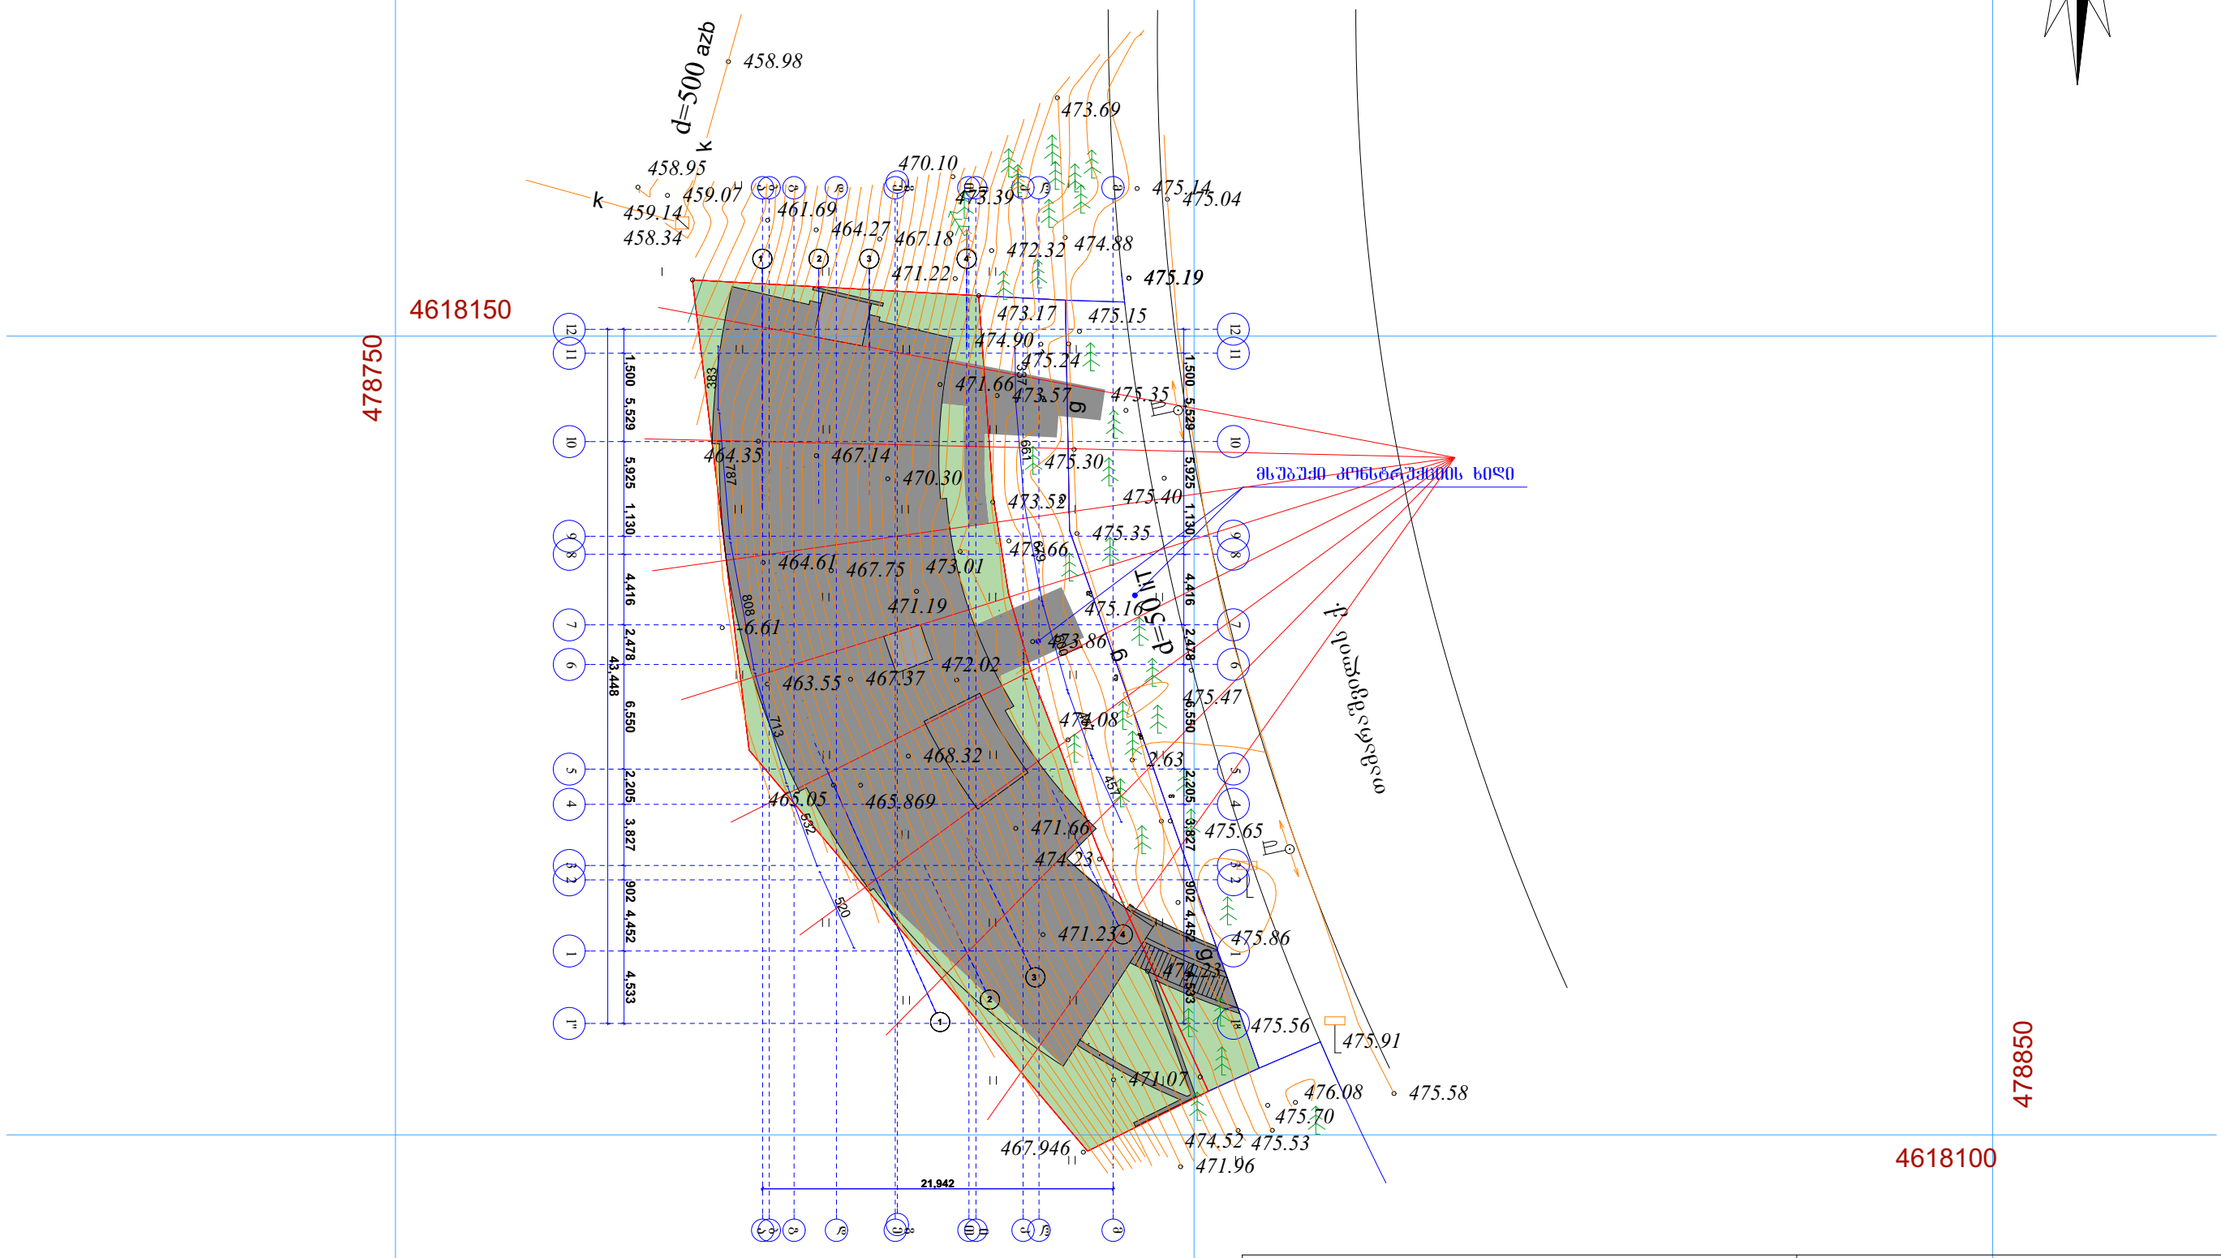

შ.პ.ს. "არტ ბონუსი"			ქ. თბილისი, თამარაშვილის ქუჩის მიმდებარედ შენობის პროექტი	
დირექტორი		დ. ტყემალაძე	არქიტექტურული ნაწილი	ფურც.#
პრ. მთ. არქ.		დ. ტყემალაძე		ფურცლ.
შეასრულა		ნ. ფარცხალაძე		
				მ. 1:100