საქართველოს

ქ. თბილისის მერია

სსიპ თბილისის არქიტექტურის სამსახური

ქ. თბილისი, სანდროეულის ქ. №42-სა და ვაჟა-ფშაველას გამზირის გადაკვეთაზე, 2239 კვ.მ
არასასოფლო-სამეურნეო დანიშნულების მიწის ნაკვეთის
ბ ე ბ მ ა
საფუძველი:

სამსახურის უფროსი

/გ. გოგოლაშვილი /.

სიტუაციური სქემა

მ. 1:2000



ქალაქგეგმარების განყოფილება

განყოფილების უფროსი:		ნ. გვენცაძე
მთავარი სპეციალისტი:		
საინვესტიციო განყოფილება		
განყოფილების უფროსი:		
მთავარი სპეციალისტი:		
მიწის ნაკვეთის ფუნქცია და ქალაქმშენებლობითი პირობების პარამეტრები		

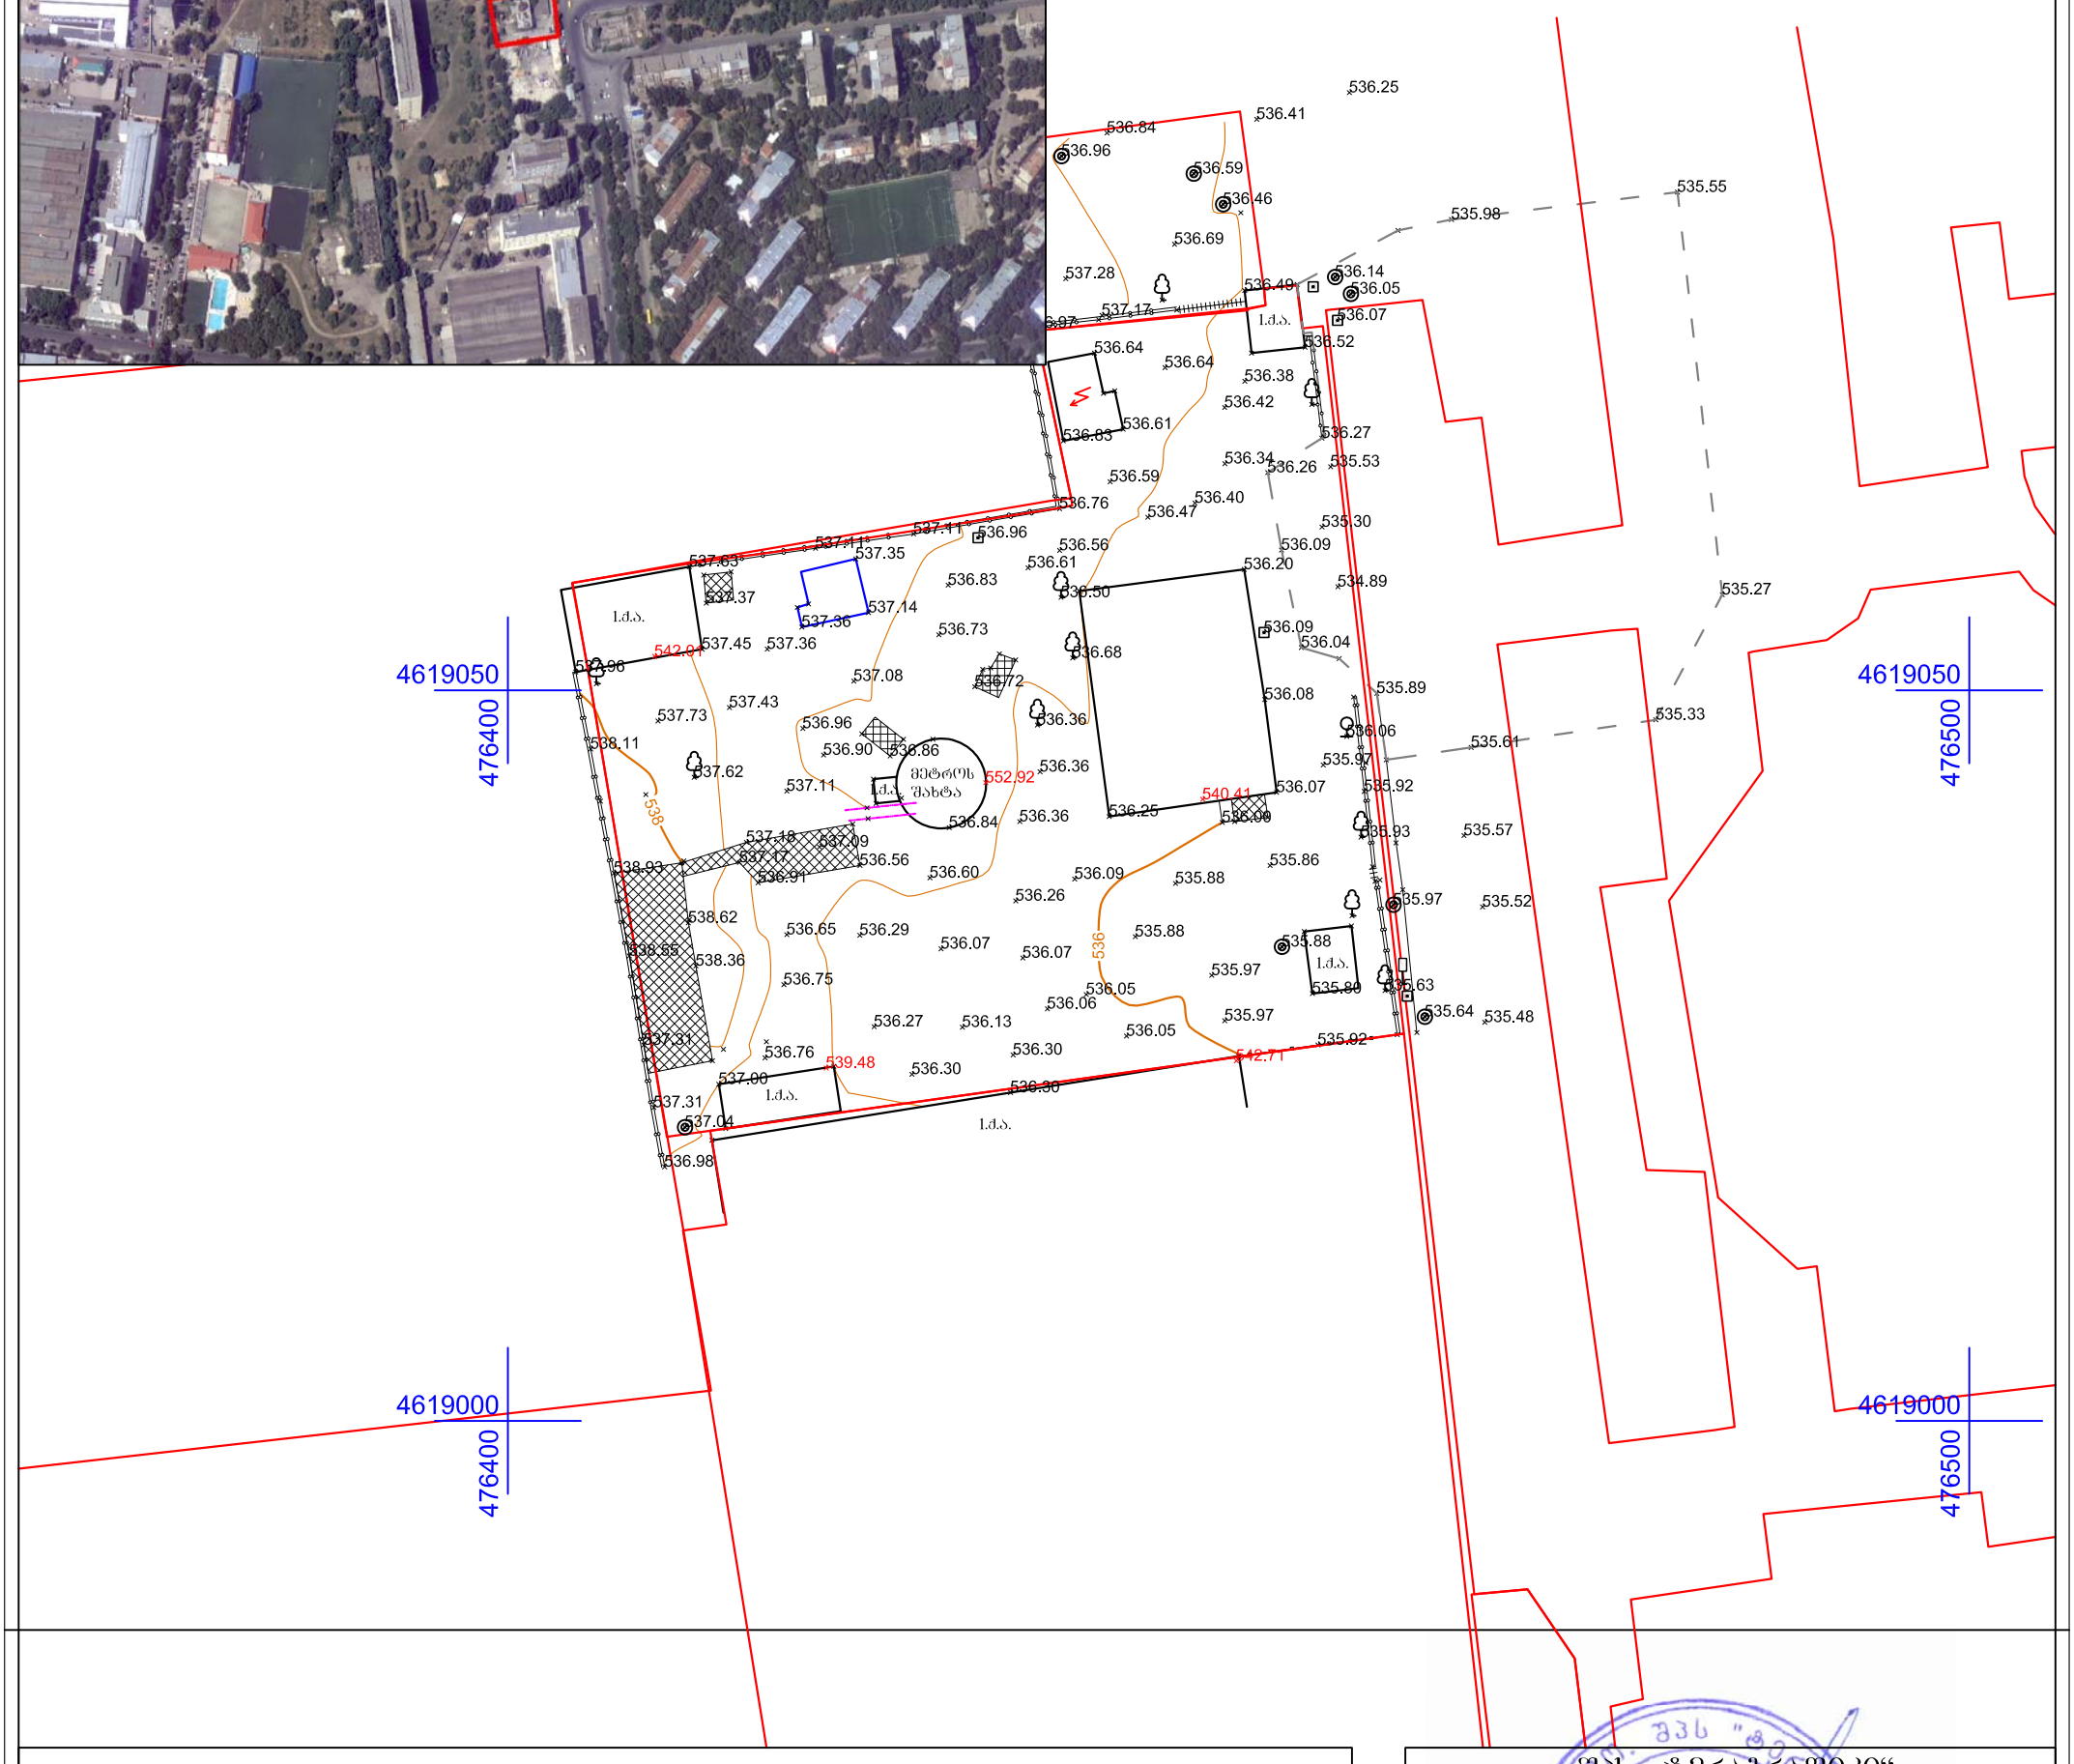

პირობითი აღნიშვნები

- ძს. შენობა
- აუზი
- ბეტონი
- საამშენებლო მოედანი
- სატრანსფორმატორი
- ნაკვეთის საზღვარი
- კედელი
- რელსები
- ბეტონის ღობე
- ჭიშკარი
- სამეთვალყურეო ჭა
- ბილბორდი
- ელ. ბოძი
- ხე
- საბზაო ნიშანი
- 542.71 შენობის სიმაღლე
- UTM - საერთაშორისო

შპს „ტერაბრაფიკი“		
დირექტორი		შ. ფხაკაძე
კომპიუტერული უზრუნველყოფა		ი. თალაკვაძე
ასრულებს		გ. თაფლაძე
დამკვეთი		
მასშტაბი 1:500		16.06.2016