
























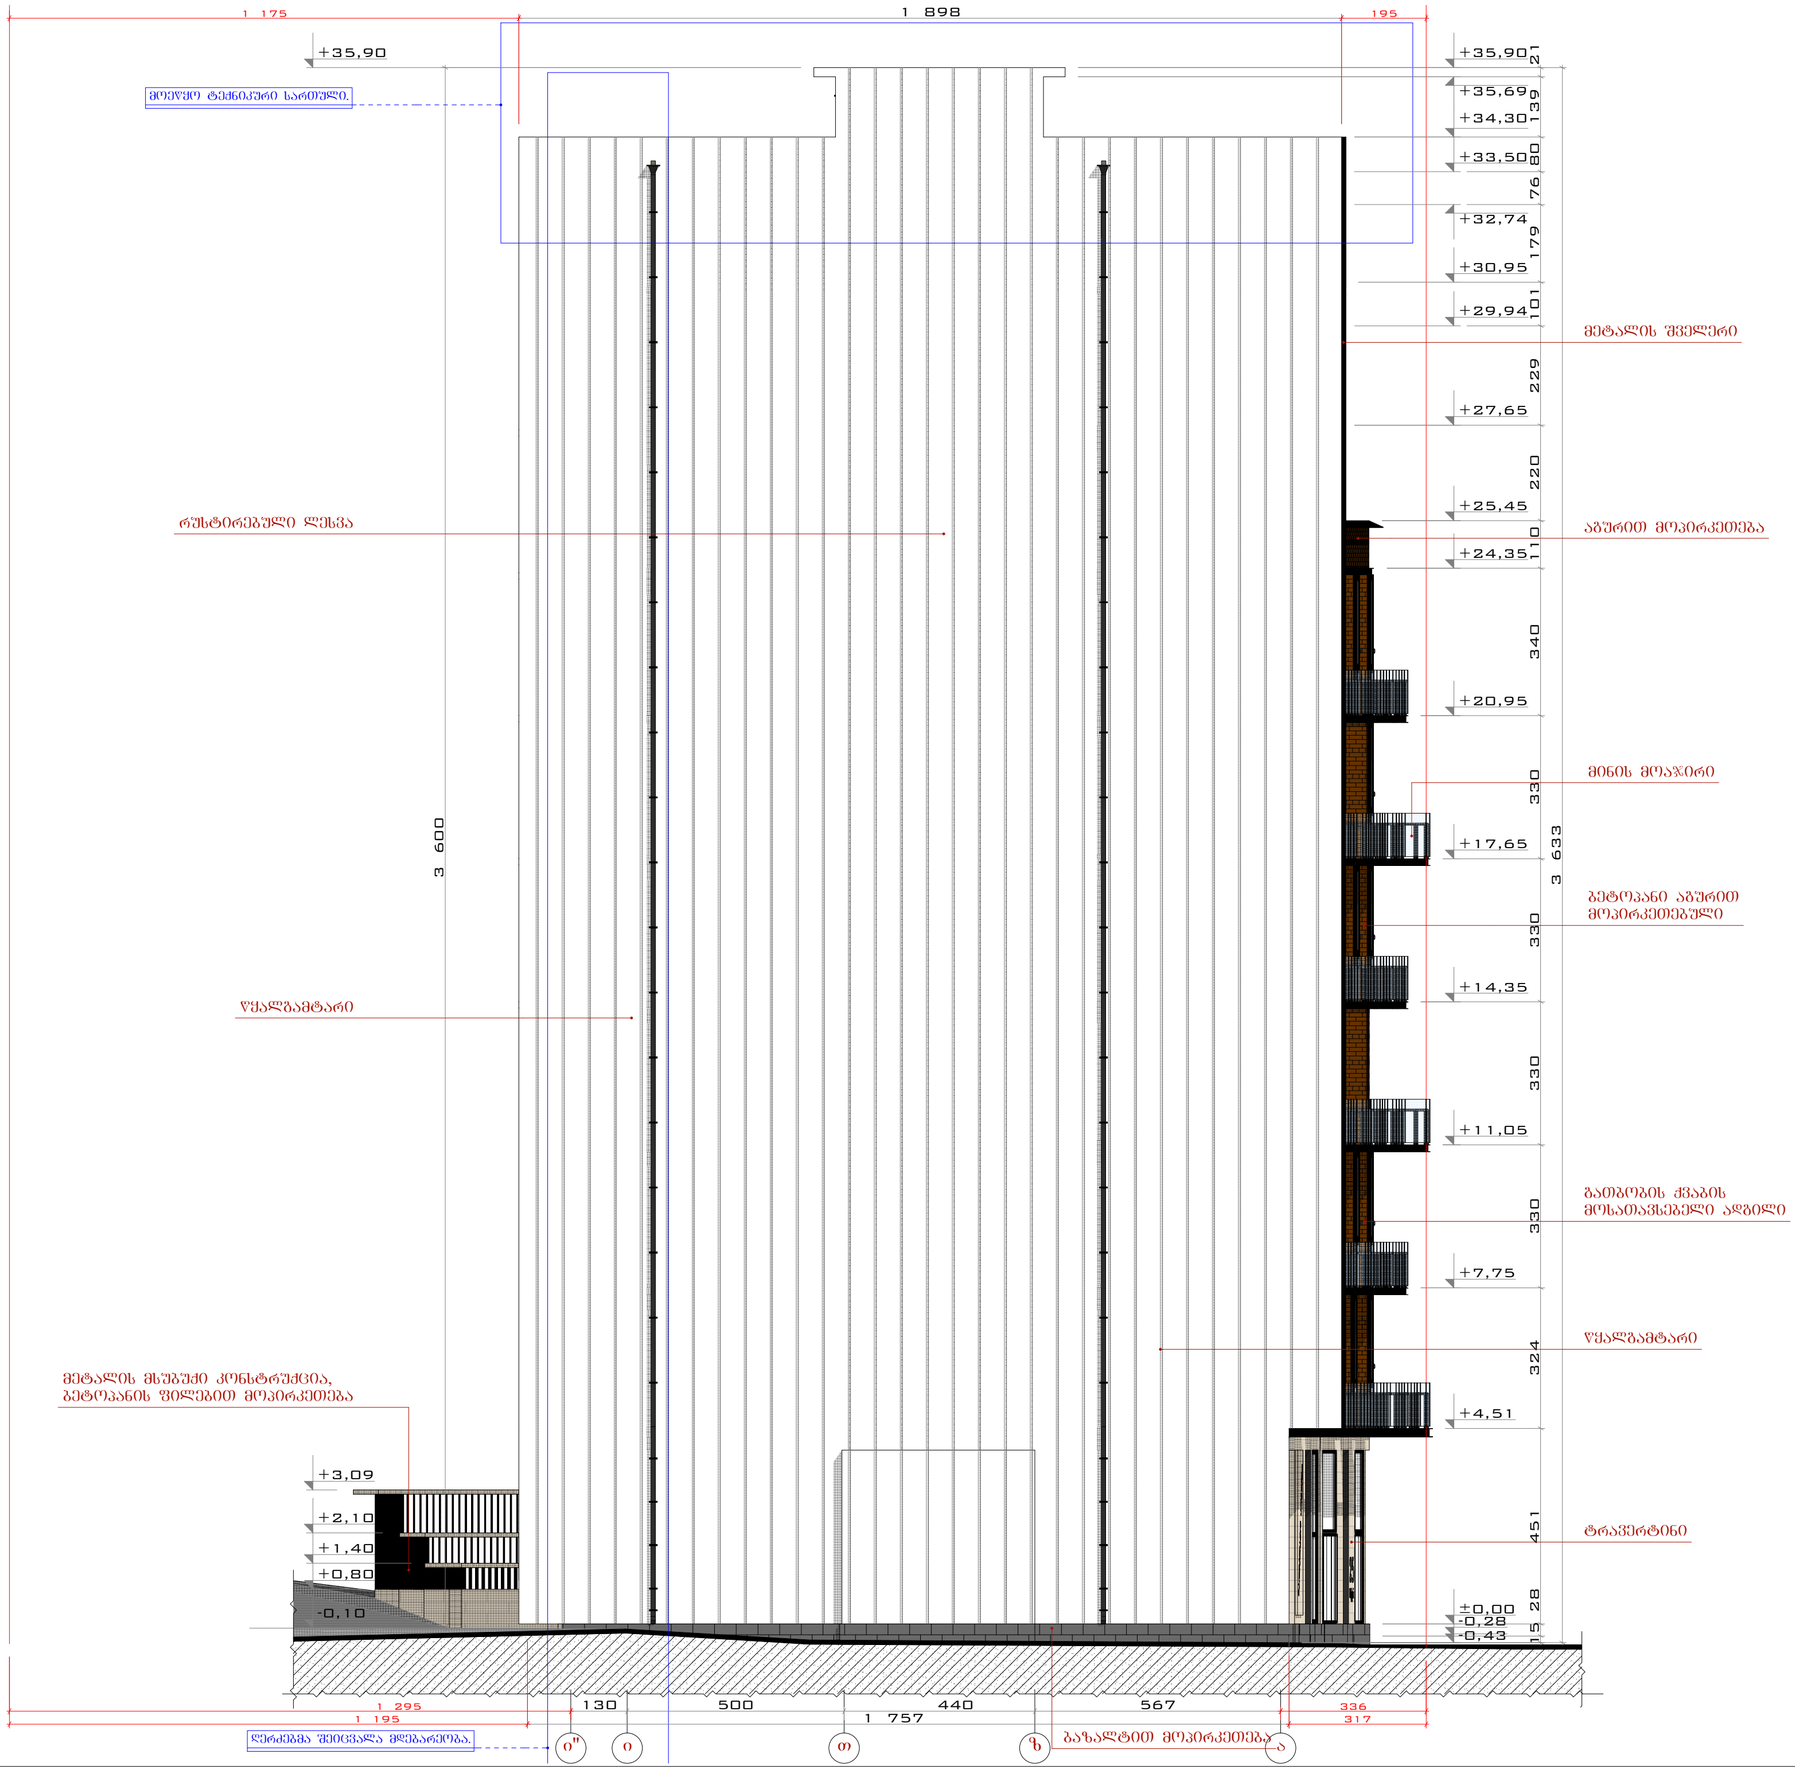

წახალი ი"ა ლერძებში

მას'შტაბი:	1:100

DEVELOPMENT GROUP
საქართველო, ქ. თბილისი
ქუჩა ტოლეთი, № 56
ოფისი: (+995) 579 777 866
მობილური: (+995) 579 77 78 66
mail: development.group@hotmail.com

შენიშვნა:

ექსპლიკაცია:

პირობითი აღნიშვნები:

დირექტორი	ჯ. სისინა	
მთ. არქიტექტორი	გ.მჭედლიშვილი	
დახაზა	გ.მჭედლიშვილი	
კონსტრუქტორი	მ.საველიძე	

საპროექტო ობიექტის მისამართი

ქ. თბილისი ს. ჩიქოვანის ქ. №27, №25 და ჩაილურის ქ. №4

დამკვეთი

შპს "დეველოპმენტ გრუპ„

დასაპროექტებელი ობიექტი

მრავალბინიანი საცხოვრებელი სახლის („ა" და „ბ" ბლოკის) კორექტირებული პროექტი

არქიტექტურული ნაწილი

სტადია პროექტი - მ/პ

ფორმატი	A-2
გვერდი	.01.18



ფასადი 7-1 ღერძებში

მასშტაბი:	1:100

საქართველო, ქ. თბილისი
ქუჩა ტოლუჟი, № 56
ოფისი: (+995) 579 777 866
მობილური: (+995) 579 77 78 66
mail: development.group@hotmail.com

შენიშვნა:

ექსპლიკაცია:

პირობითი აღნიშვნები:

დირექტორი	ე. სოსინა	
მთ. არქიტექტორი	გ.მეტრეველი	
დახაზა	გ.მეტრეველი	
კონსტრუქტორი	მ.საველიძე	

საპროექტო ობიექტის მისამართი

ქ. თბილისი ს. ჩიქოვანის ქ. №27, №25 და ჩაილურის ქ. №4

დამკვეთი

შპს "დეველოპმენტ გრუპ,,

დასაპროექტებელი ობიექტი

მრავალბინიანი საცხოვრებელი სახლის („ა" და „ბ" ბლოკის) კორექტირებული პროექტი

არქიტექტურული ნაწილი

სტადია პროექტი - მ/პ

ფორმატი	A - 2
გვერდი	.01.19



ფასადი ა-ი" ღერძებში

მასშტაბი:	1:100

DEVELOPMENT GROUP
საქართველო, ქ. თბილისი
ქუჩა ტოლუჯე, № 56
ოფისი: (+995) 579 777 866
მობილური: (+995) 579 77 78 66
mail: development.group@hotmail.com

შენიშვნა:

ექსპლიკაცია:

პირობითი აღნიშვნები:

დირექტორი	ე. სოსინა	
მთ. არქიტექტორი	გ.მეტრეველი	
დახაზა	გ.მეტრეველი	
კონსტრუქტორი	მ.საველიძე	

საპროექტო ობიექტის მისამართი

ქ. თბილისი ს. ჩიქოვანის ქ. №27, №25 და ჩაილურის ქ. №4

დამკვეთი

შპს "დეველოპმენტ გრუპ„

დასაპროექტებელი ობიექტი

მრავალბინიანი საცხოვრებელი სახლის („ა" და „ბ" ბლოკის) კორექტირებული პროექტი

არქიტექტურული ნაწილი

სტადია პროექტი - მ/ვ

ფორმატი	A - 2
გვერდი	.01.20