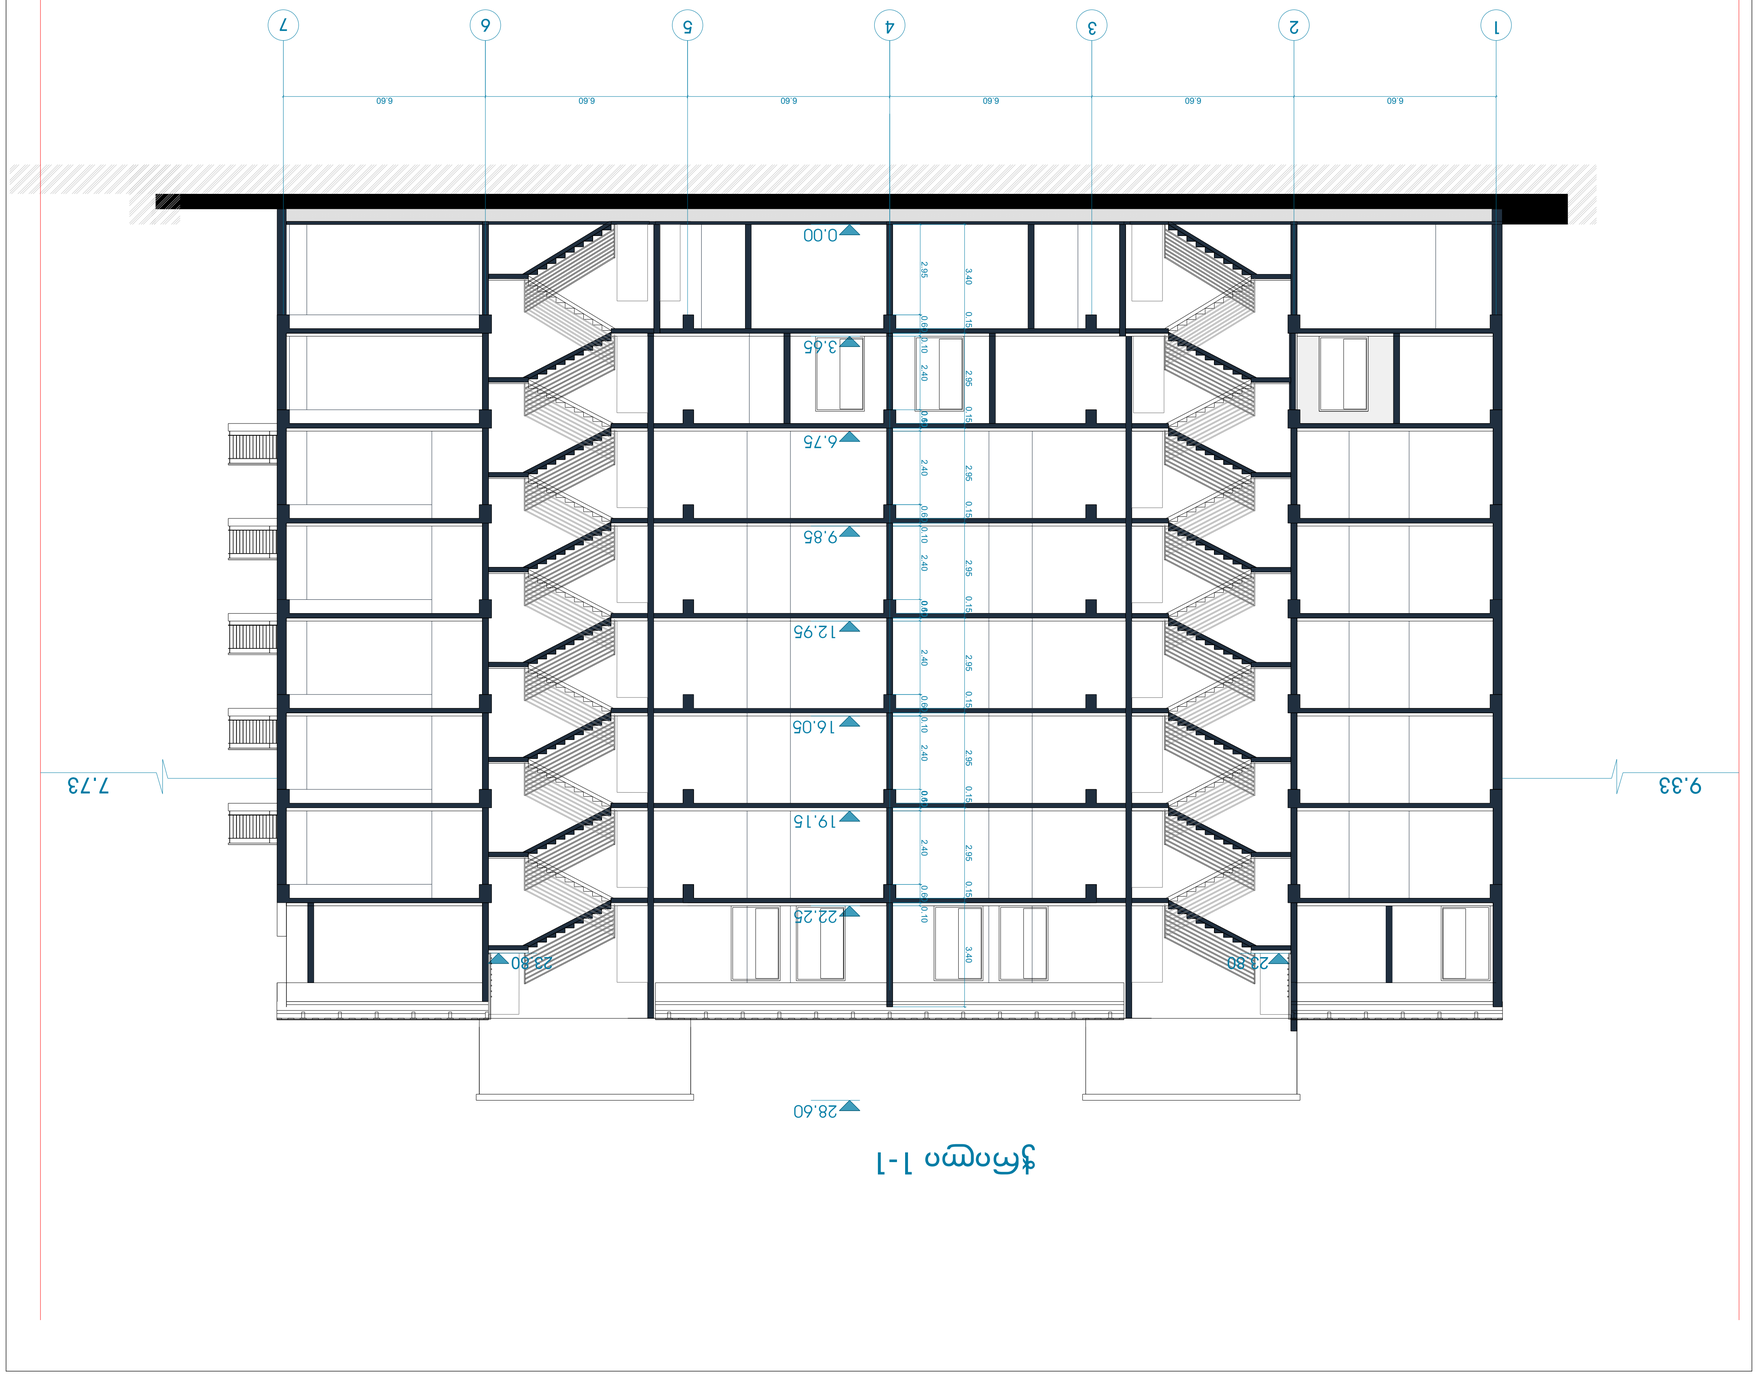

3.40 0.15 2.95 0.15 2.95 0.15 2.95 0.15 2.95 0.15 2.95 0.15 2.95 0.15 3.40

0.60 0.10 0.10 2.40 2.40 6 0.60 0.10 0.10 2.40 2.40 6 0.60 0.10 0.10 2.40 2.40 6 0.60 0.10 2.95

6.60 6.60 6.60 6.60 6.60 6.60

0.00

3.65

6.75

9.85

12.95

16.05

19.15

22.25

23.80 23.80

1 2 3 4 5 6 7

ჭრილი 1-1

9.33 7.73

28.60

მისამართი

ქ.თბილისი. თ.ერისთავის ქ. #8

ნახაზის დასახელება

თანამდებობა გვარი ხელმოწერა

კონსტრუქტორი ბ.ბარბაქაძე

სტადია თარიღი ფურც.რაოდ.

პროექტი

ფურცელი #

form.

m.1/100

მასშტაბი

file layout

პრ.კოორდინატორი დ.ბუჩუკური

არქიტექტორი ხ.ბერიკაშვილი

A3

ჭრილი 1-1

შპს კიკვიძე 2

18.04.2018

მრავალფუნქციური შენობა

ტექნიკურ-ეკონომიკური პარამეტრები

მოშენების ფართი

სამშენებლო მოცულობა

მათ შორის 0.00-ის ზევით

0.00-ის ქვევით

სამშენებლო ფართი

მიწის ნაკვეთის ფართი

მათ შორის 0.00-ის ზევით

0.00-ის ქვევით

საერთო ფართი

კ2-ის საანგარიშო ფართი გარე კონტურზე

მათ შორის

კომერციული ფართი
საცხოვრებელი ფართი
საზაფხულო ფართი
სადარბაზოები და კიბის უჯრედები
სარდაფის ფართი

შენობის კონსტრუქციული სიმაღლ 29.2 მ
(-0.6 ნიშნულიდან +28.6 ნიშნულამდე)

563.0 m²

2786.0 m²

16096.6 m³

4129.1 m²

4129.1 m²

-

4523.8 m²

16096.6 m³

-

2727.0 m²
321.0 m²

407.5 m²

3982.8 m²

527.3 m²
-

6.60 6.00

0.15

0.04

0.04

0.01

0.01

2.95 0.45 0.15 2.50 0.45 0.15 2.50 0.45 0.15 2.50 0.45 0.15 2.50 0.45 0.15 2.50 0.45 0.15 2.50 0.45

0.15

1.40 0.15 2.55

26.05

mauerlati
(კოჭი 100X100)

ნივნივები (კოჭი 80X200)
მათ შორის - თბოიზოლაცია (მინაბამბა)

Seficvra

joraki
(კოჭი 50X200)

ბურული

"knaufi"-ს პროფილი ჩ�
1 ფენა თაბაშირ-მუყაო (12 მმ)

0.00

3.65

6.75

9.85

12.95

16.05

19.15

22.25

გადახურვის ფილა (150 მმ)

ქვიშის ფენილი (40 მმ)

ქვიშაცემენტის მოჭიმვა (40 მმ)

ლამინატის ქეჩა (2-5 მმ)

ლამინატის ფენილი (8-12 მმ)

ბლოკი 20X20მმ

ქვიშაცემენტის ხსნარი

აგური

ბაზალტის საცრემლე

რიგელი

მინერალური ბამბა
"knaufi"-ს პროფილი CD
პროფილის საკიდი

2 ფენა ტაბაშირ-მუყაო
(12mm+12mm)

რიგელი

b g d

ჭრილი 2-2

10.54 5.01

მისამართი

ქ.თბილისი. თ.ერისთავის ქ. #8

ნახაზის დასახელება

თანამდებობა გვარი ხელმოწერა

კონსტრუქტორი ბ.ბარბაქაძე

სტადია თარიღი ფურც.რაოდ.

პროექტი

ფურცელი #

form.

m.1/100

მასშტაბი

file layout

პრ.კოორდინატორი დ.ბუჩუკური

არქიტექტორი ხ.ბერიკაშვილი

A3

ჭრილი 2-2

შპს კიკვიძე 2

18.04.2018

მრავალფუნქციური შენობა

ტექნიკურ-ეკონომიკური პარამეტრები

მოშენების ფართი

სამშენებლო მოცულობა

მათ შორის 0.00-ის ზევით

0.00-ის ქვევით

სამშენებლო ფართი

მიწის ნაკვეთის ფართი

მათ შორის 0.00-ის ზევით

0.00-ის ქვევით

საერთო ფართი

კ2-ის საანგარიშო ფართი გარე კონტურზე

მათ შორის

კომერციული ფართი
საცხოვრებელი ფართი
საზაფხულო ფართი
სადარბაზოები და კიბის უჯრედები
სარდაფის ფართი

შენობის კონსტრუქციული სიმაღლ 29.2 მ
(-0.6 ნიშნულიდან +28.6 ნიშნულამდე)

563.0 m²

2786.0 m²

16096.6 m³

4129.1 m²

4129.1 m²

-

4523.8 m²

16096.6 m³

-

2727.0 m²
321.0 m²

407.5 m²

3982.8 m²

527.3 m²
-