
გენგეგმა მ 1:500

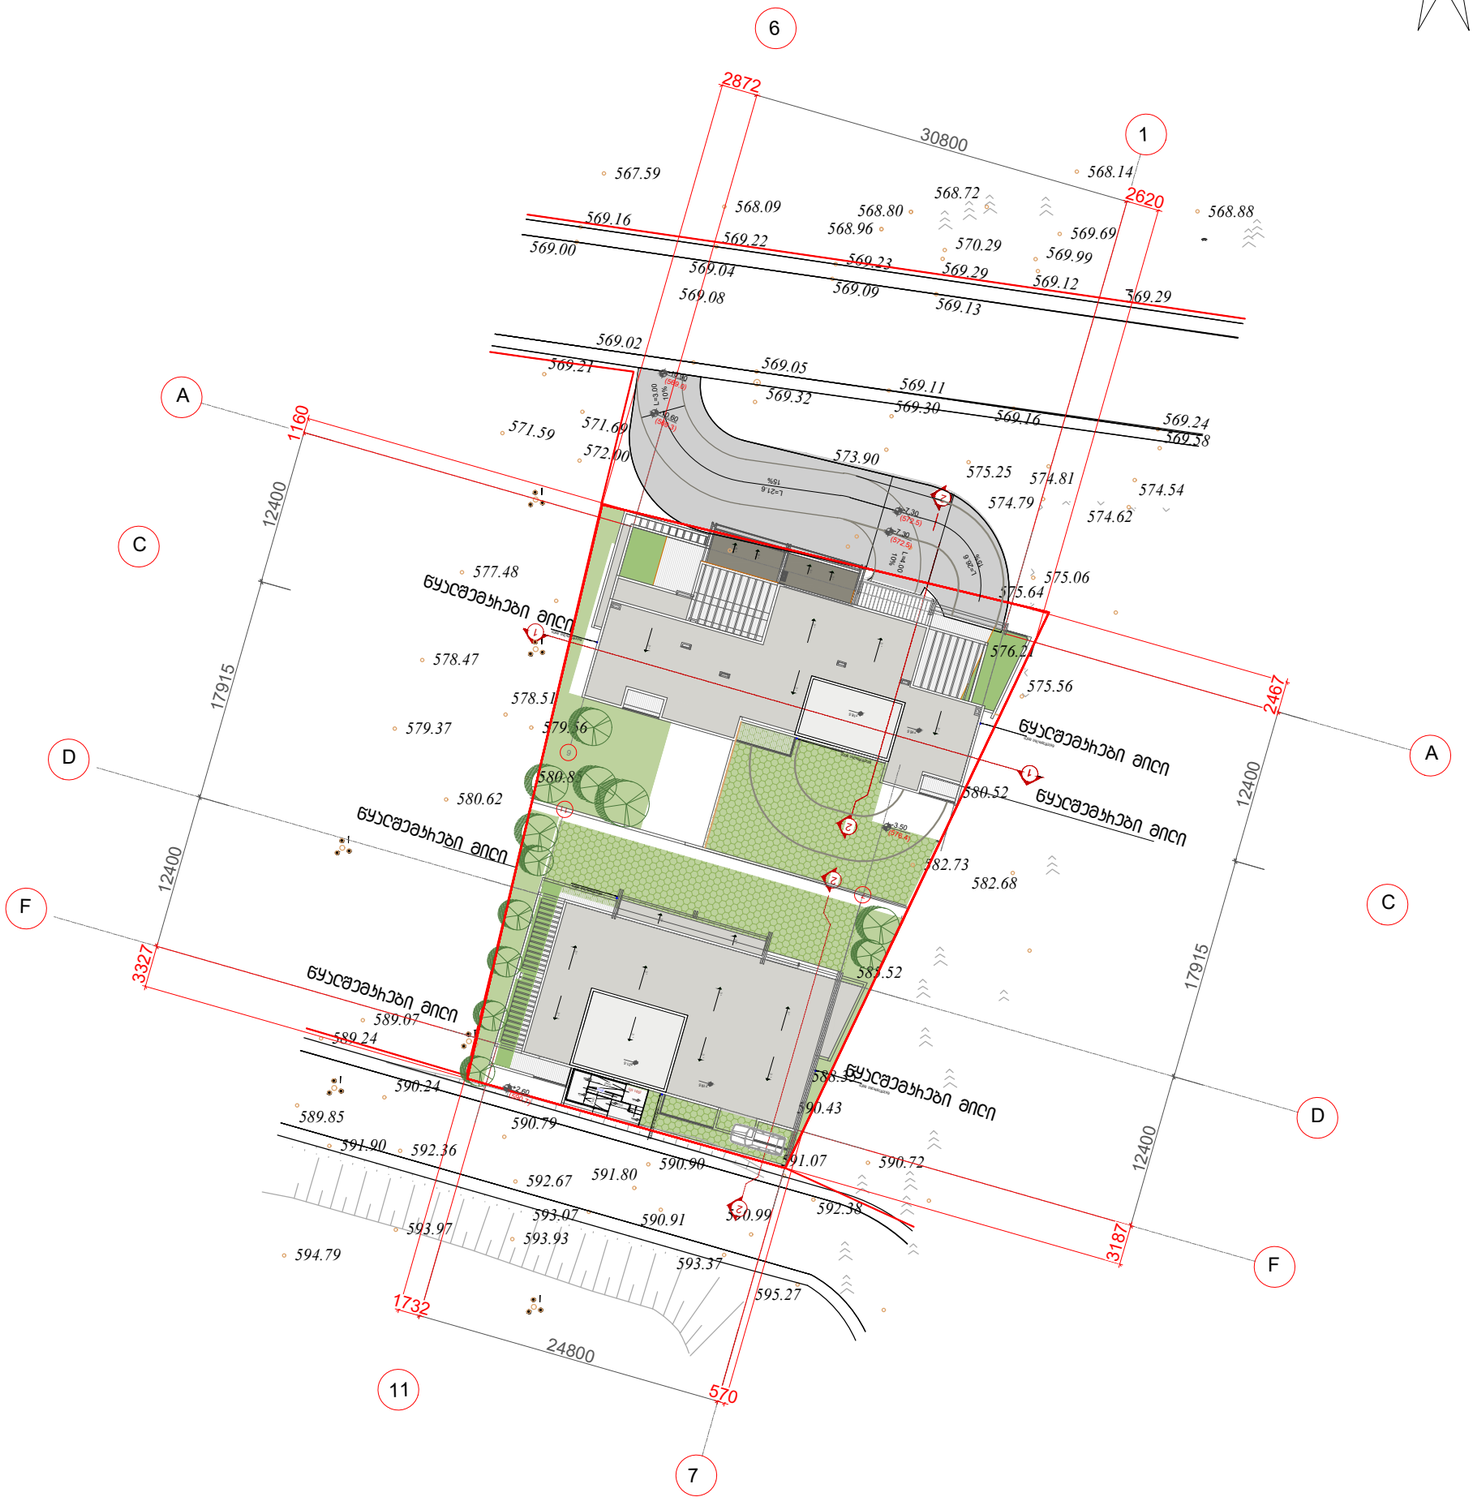

ფორმატი-3	დაჯგუფა №	

შენიშვნები:

1. ნახაზზე ზომები მოცემულია მეტრებში.
2. ნახაზის ყველა ცვლილება მშენებლობისას შეთანხმებული უნდა იყოს პროექტის ავტორთან

ტექნიკურ-ეკონომიკური მაჩვენებლები:

პირობითი ნიშნები:

6 –	– ჯდელი
–	– ტიხარი
–	– რიგელი
ჯ-ნ –	– დიაფრაგმა
ფ-ნ –	– ჯოლონა
მ-ნ –	– ღერძის ხაზი
ფარ-ნ	– საკადასტრო საზღვარი

დამკვეთი

მისამართი

პროექტის სახელწოდება

მრავალბინიანი საცხოვრებელი სახლი

თანამდებობა	გვარი	ხელმოწერა	თარიღი
დირექტორი	ო.ხუხაშვილი		
ავტორი	ლ.ხუხაშვილი		
ავტორი	ა. ჯუვახიშვილი		

მასშტაბი	1:500	ნახაზი: გენგეგმა
თარიღი		

სტადია	ფურცელი	ფურცლები
პროექტი	ა-1	ა-16

საქართველო

№
№

ქ. თბილისის მერიის
საჯარო სამართლის იურიდიული პირი
თბილისის არქიტექტურის სამსახური

მისამართი: ქ. თბილისი, შატბერაშვილის და კეკელიძის ქუჩების მიმდებარედ №8 3/25


ზარითობი: 1217 კვ.მ. არასასოფლო-სამეურნეო საკ.კ 01.14.12.003.146

მოსარგებლე: ქეთევან გველესიანი

სიტუაციური ნახაზი

განცოფილების უფროსი

მთავარი სპეციალისტი

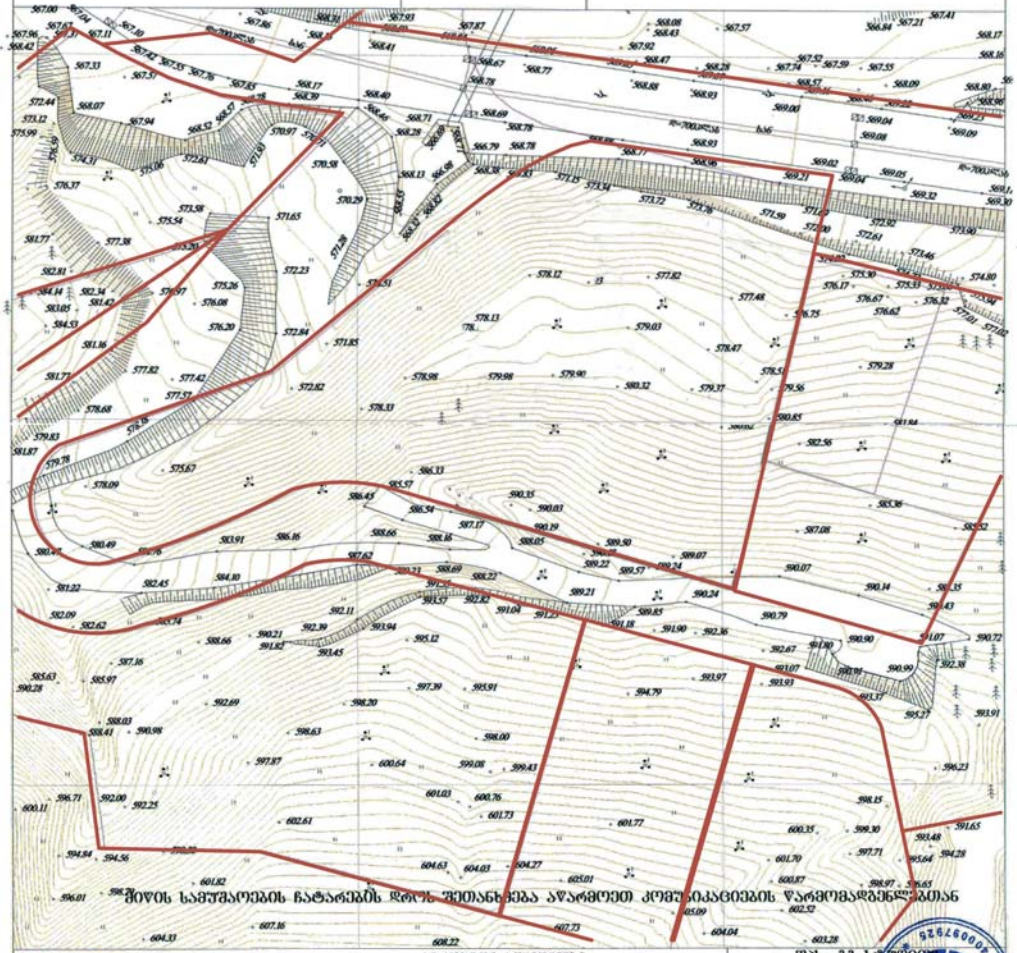

შიდა სამუშაოების ნატარების დროს შეთანხმება აწარმოეთ კომუნიკაციების წარმომადგენლებთან

პირობითი აღნიშვნები

შპს „ბბ სტუდიო"


დირექტორი	
შემსრულებელი	
დამტკიცებული	
მ. 1:500	

15.02.2017

ქ. თბილისი, შატბერაშვილის და კეკელიძის ქუჩის მიმდ.
საკ. კოდი 01.14.12.003.136 1505 კვ.მ.
არასასოფლო-სამეურნეო დანიშნულების მიწის ნაკვეთის

ტოპობრაფიული გეგმა



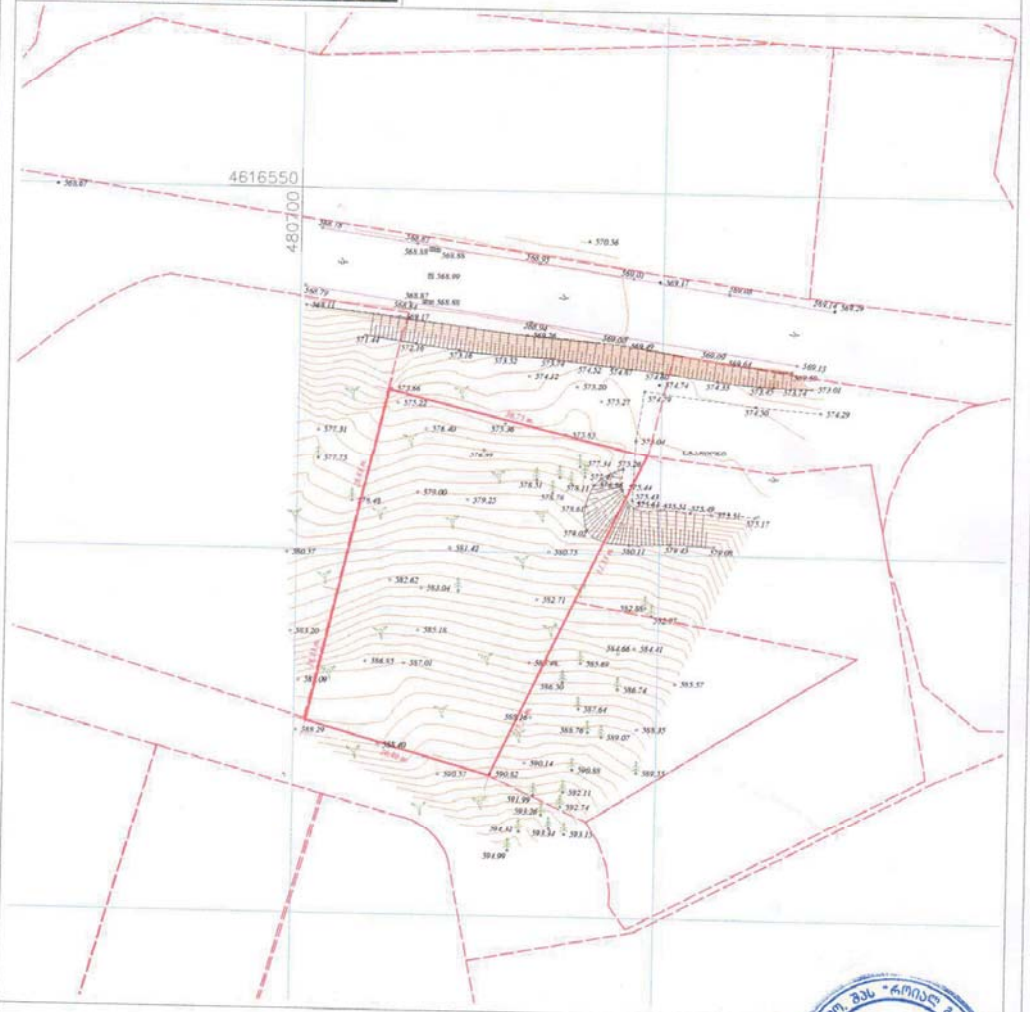

პირობითი აღნიშვნები

შპს „ROYAL GROUP"

დირექტორი	
შემსრულებელი	
m. 1: 500	