ქ. თბილისის მერია

სსიპ თბილისის არქიტექტურის სამსახური


ქ. თბილისში, ქერჩის ქ. №12-ში რეგისტრირებული (ს/კ 01.11.05.029. 2460 კვ.მ. არასასოფლო-სამეურნეო დანიშნულების მიწის ნაკვეთის

სამსახურის უფროსი: / /.


სიტუაციური სქემა მ. 1:2000



ქალაქგეგმარების განყოფილება		ა რ ა
განყოფილების უფროსი:		
მთავარი სპეციალისტი: საფუძველი: ადგილობრივი ჯონების მართვის საქალაქო სამსახურის წერილი №		
სანივსტიკო განყოფილება		
ქ.თბილისის მთაწრობის №29-32-704. 10.11.2008 წლის დადგენილება.		
მთავარი სპეციალისტი:		
მიწის ნაკვეთის ფუნქცია და ქალაქმშენებლობითი პირობების პარამეტრები		

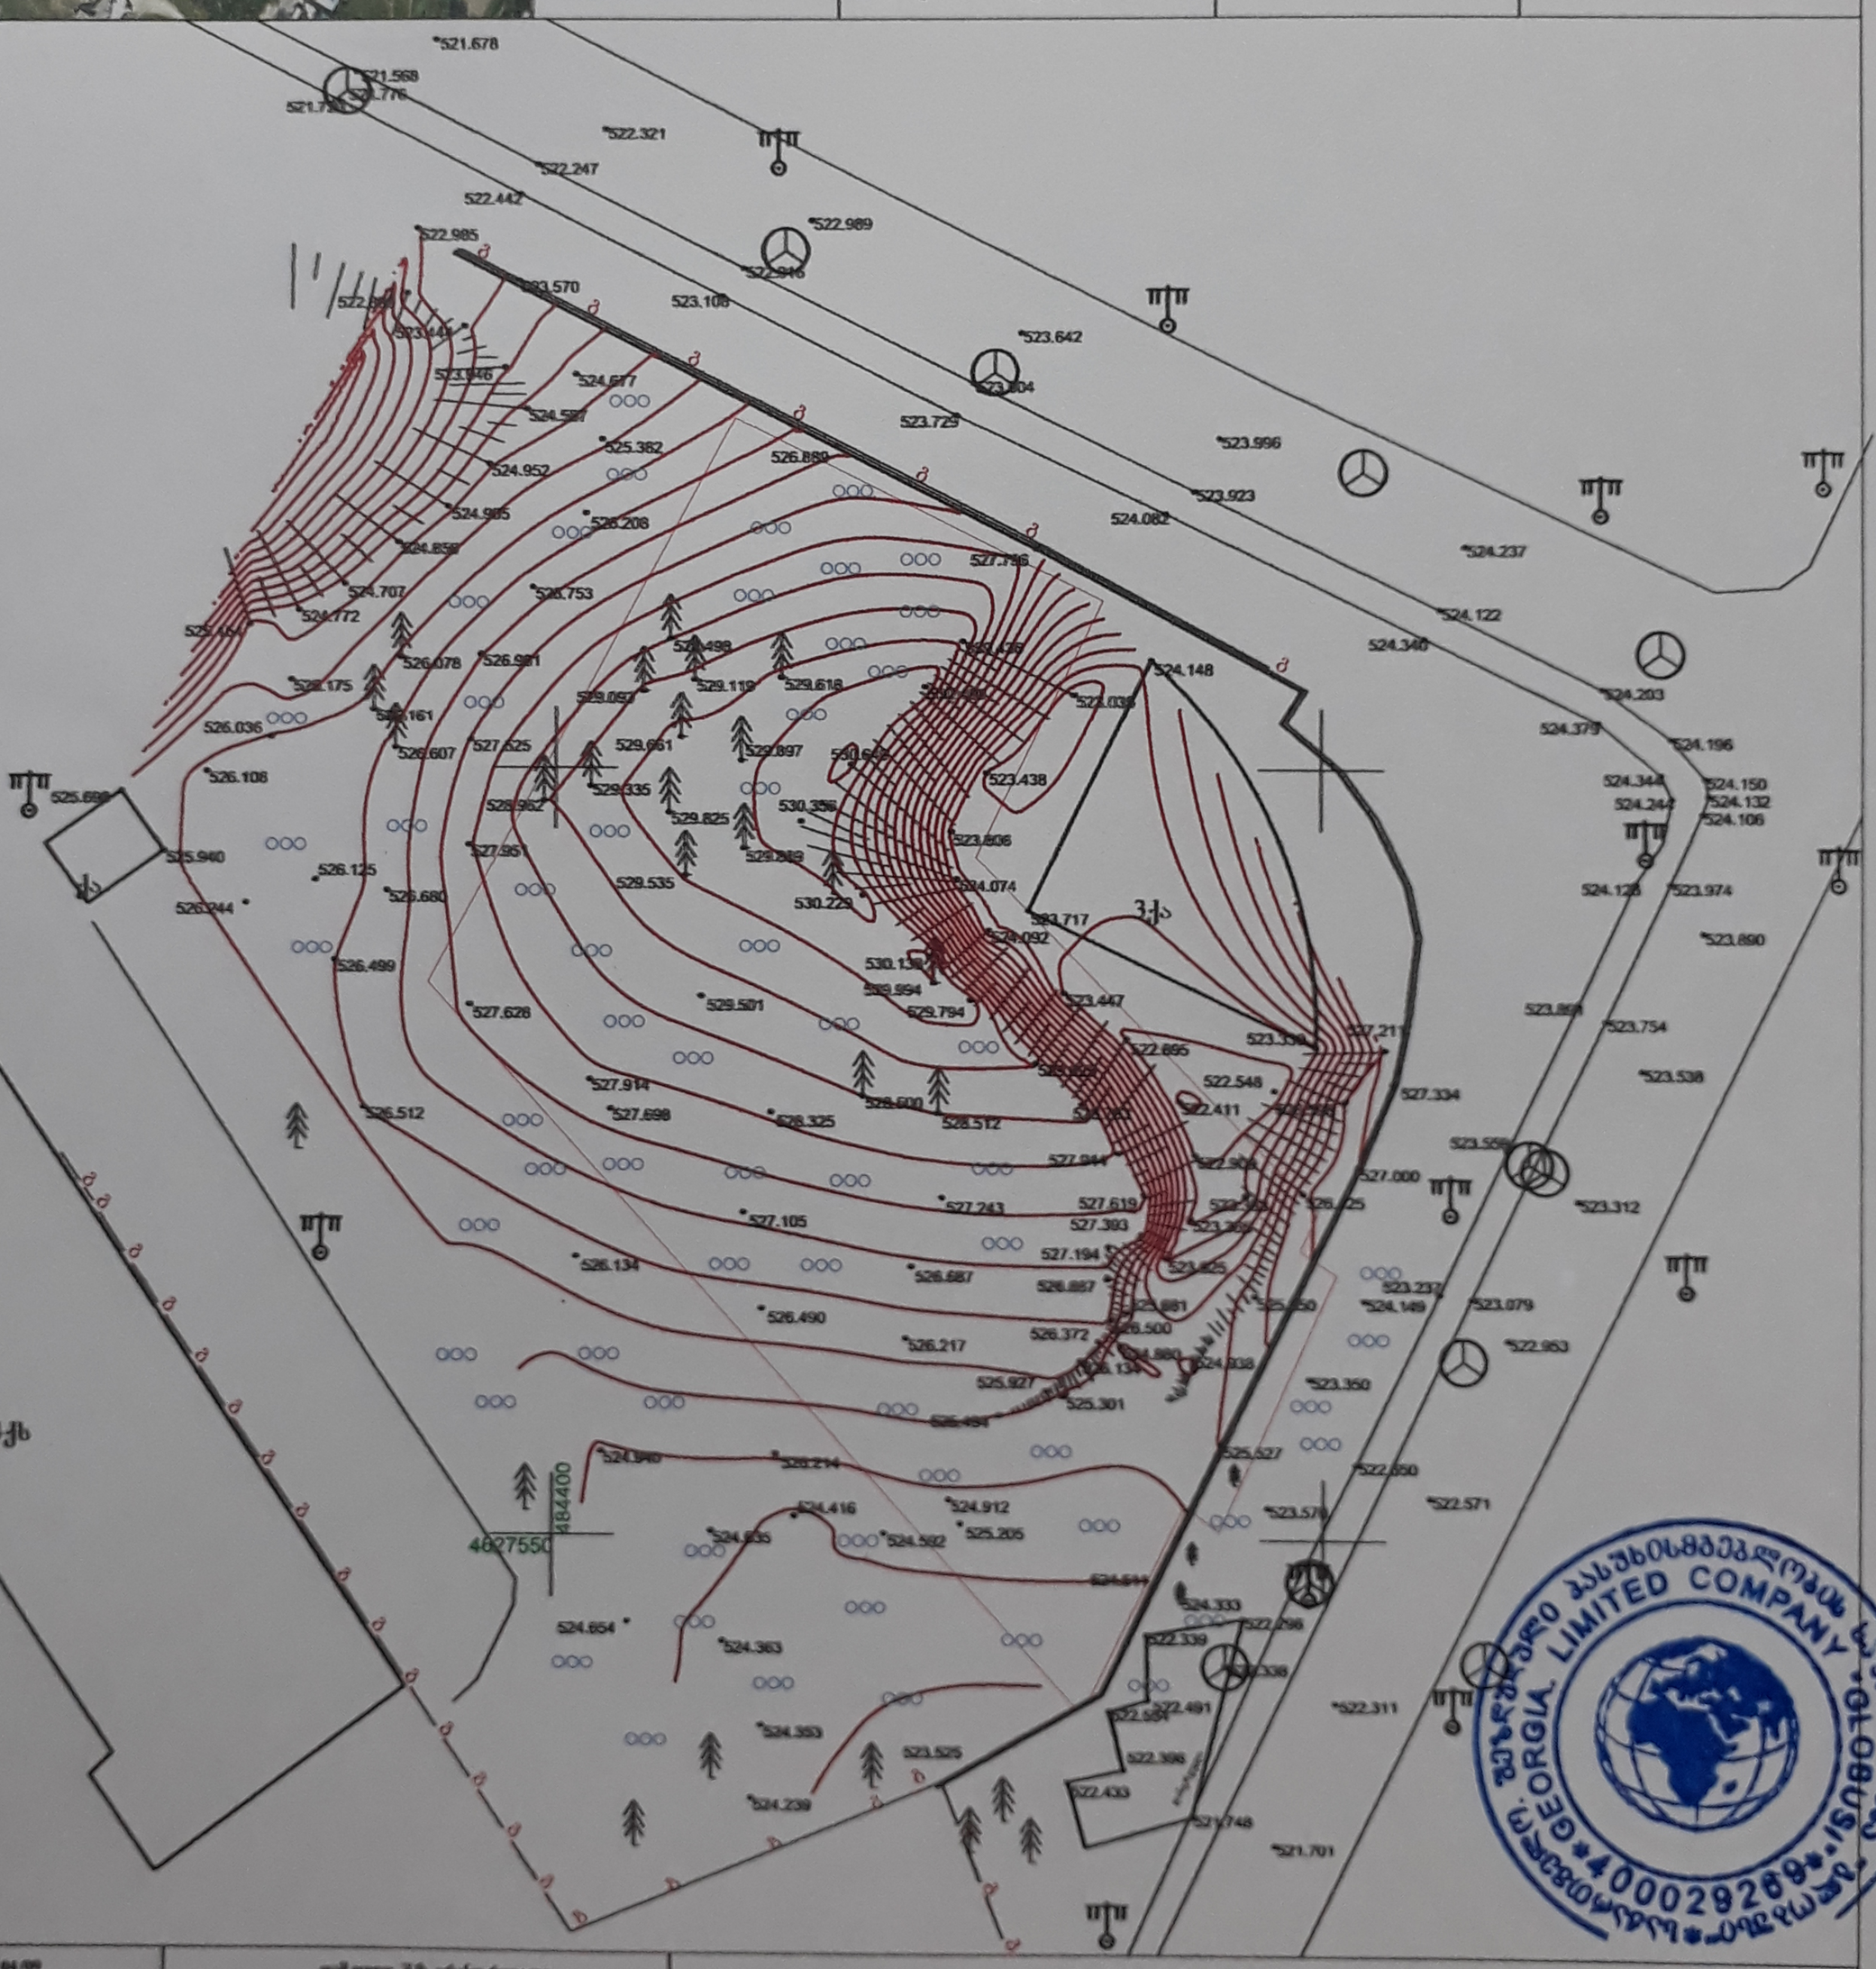

GEORGIA. LIMITED COMPANY

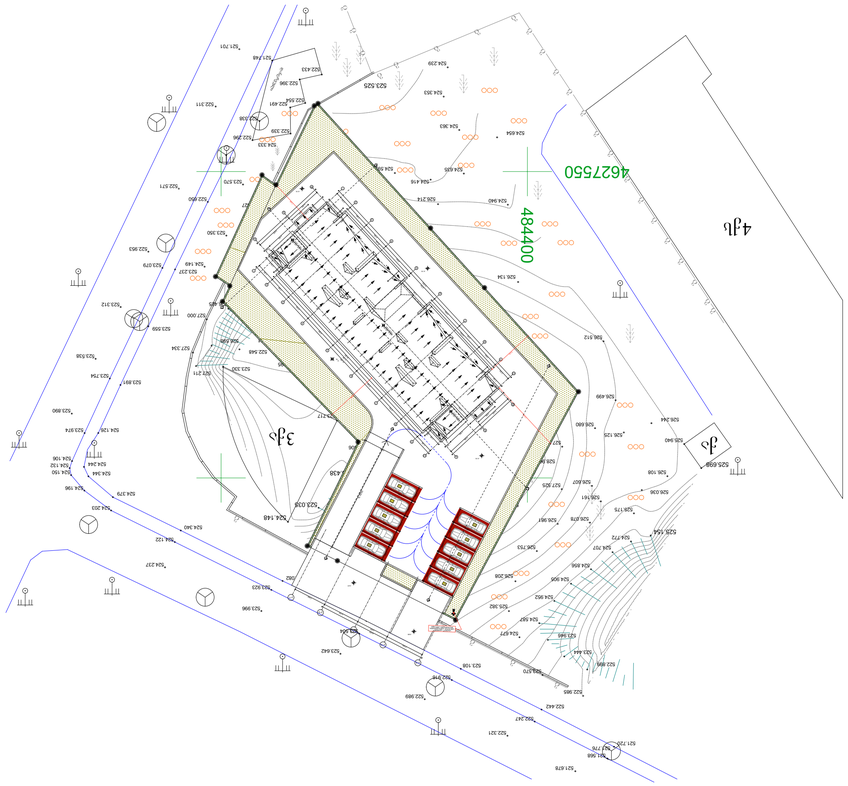

N















