
0.1 — 1:100

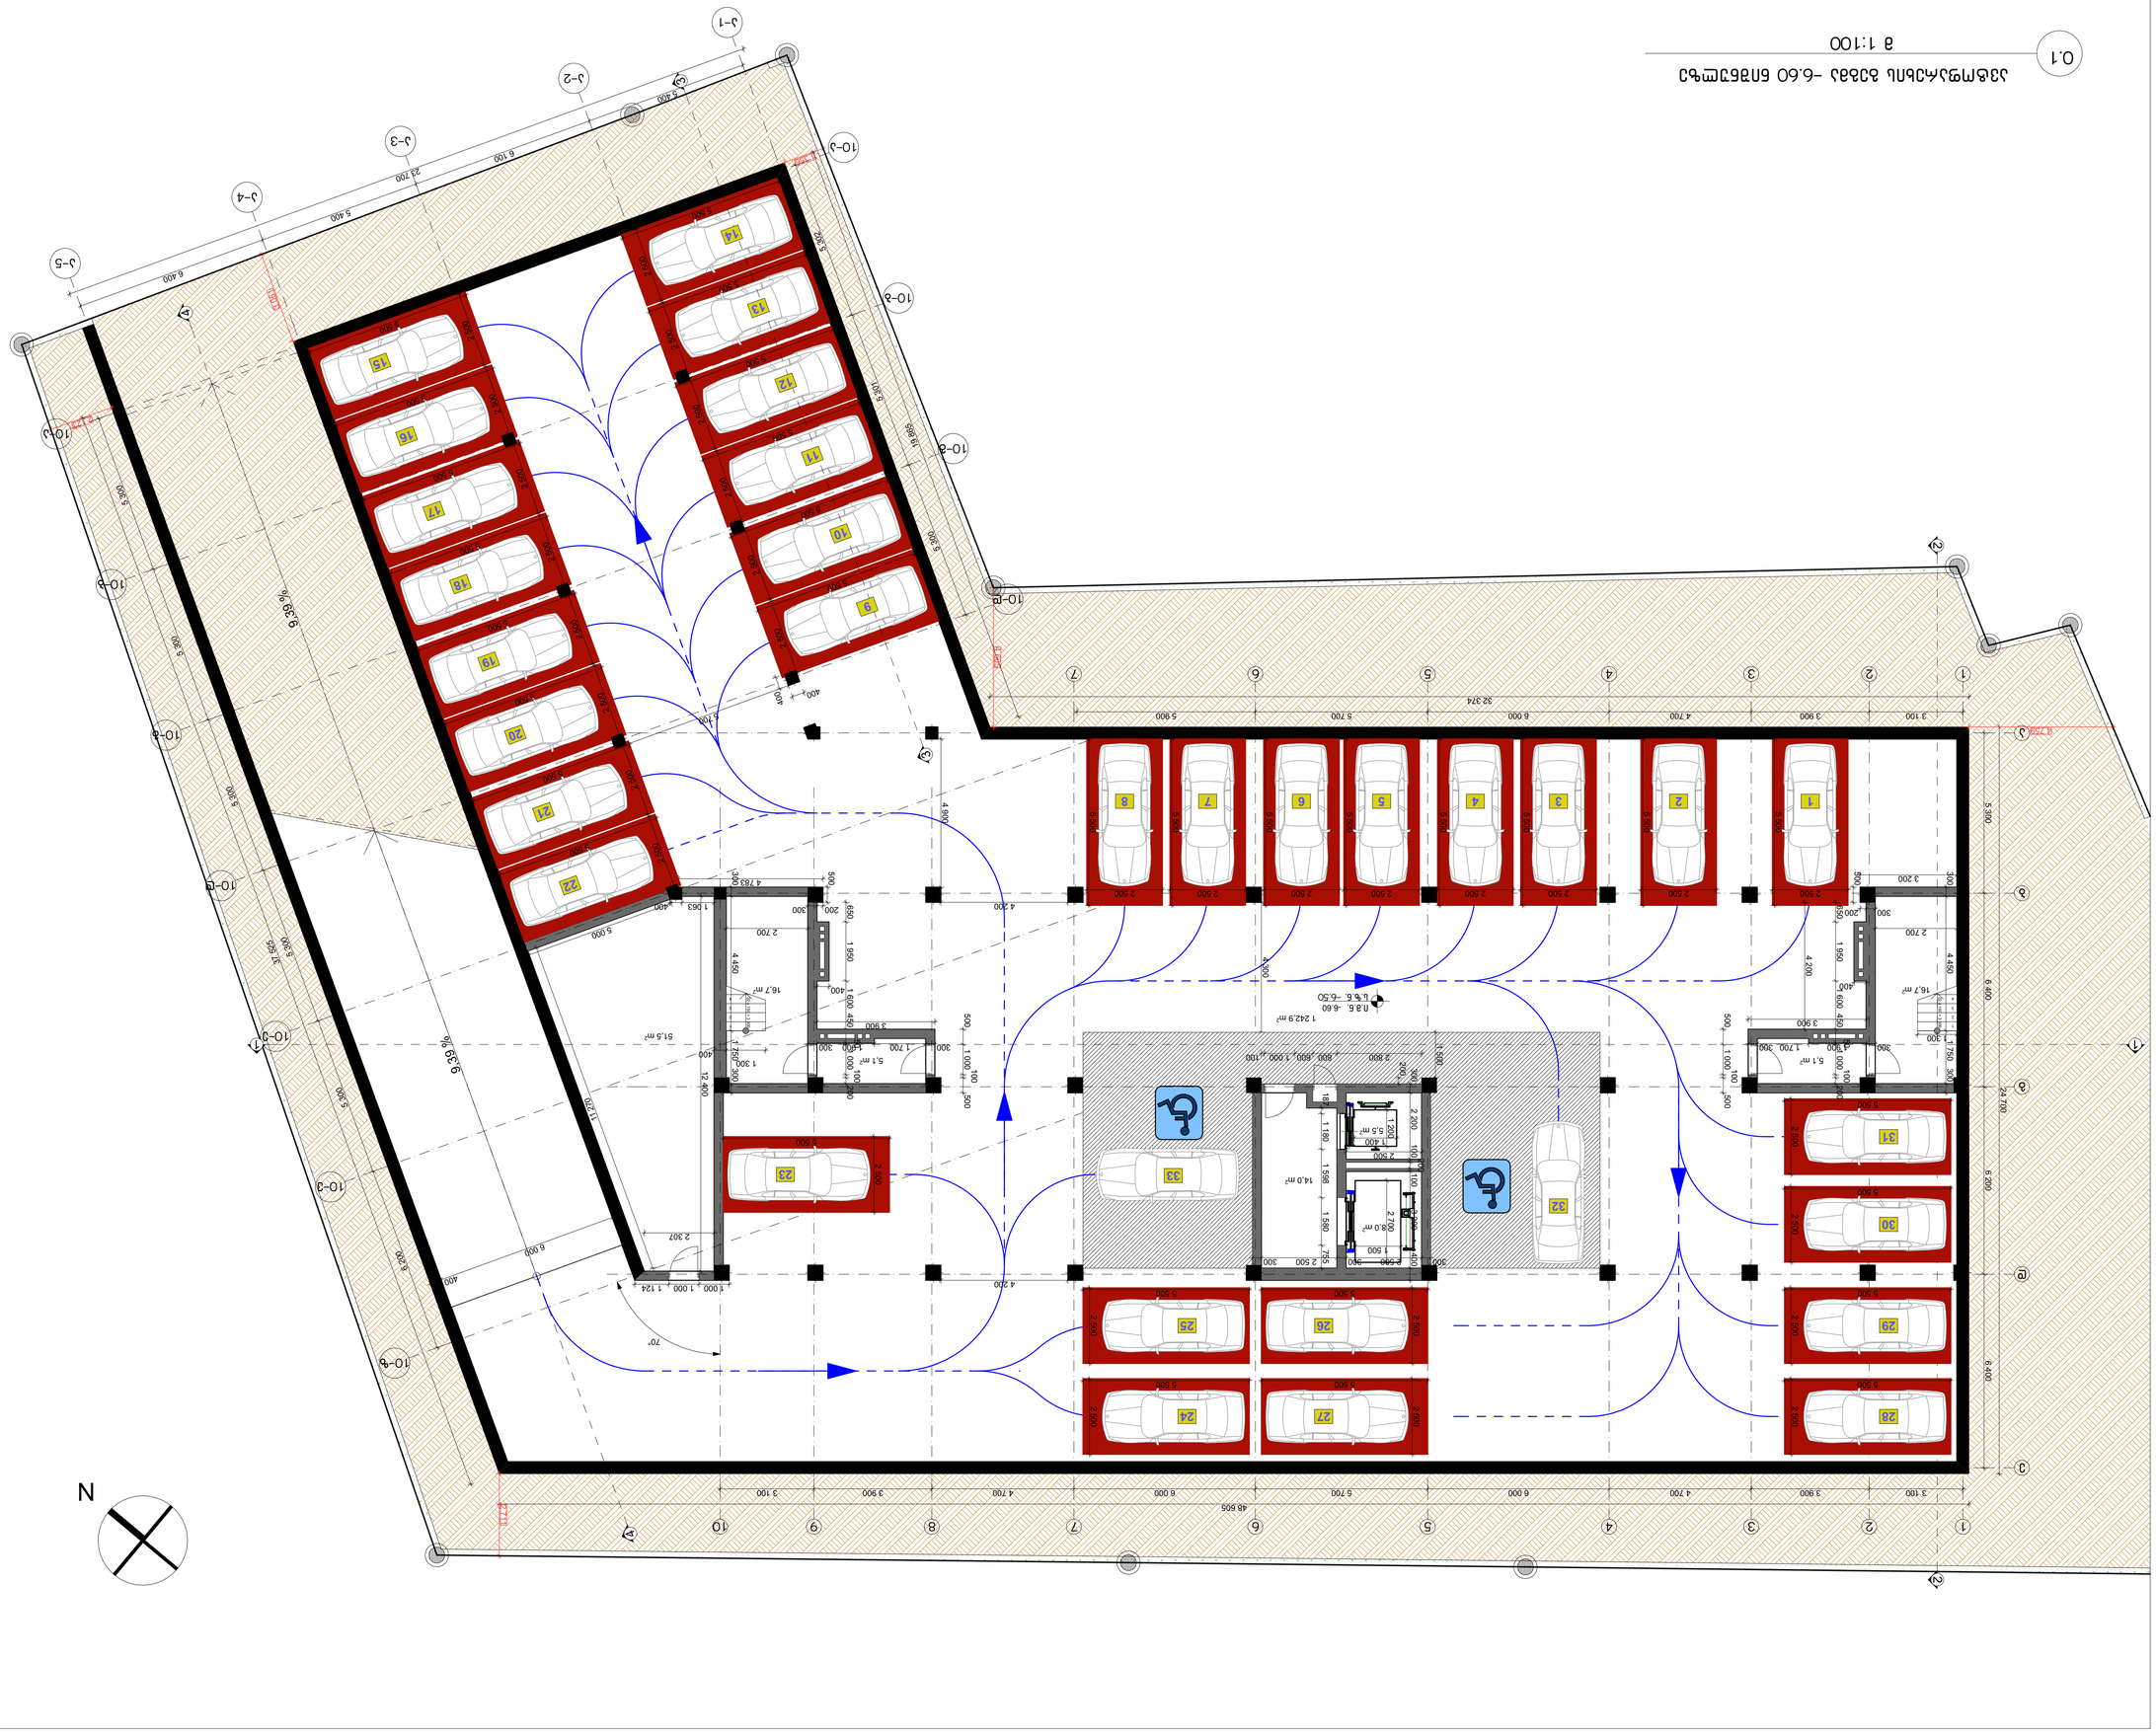


		Ч.	1:100

А -101

А1


















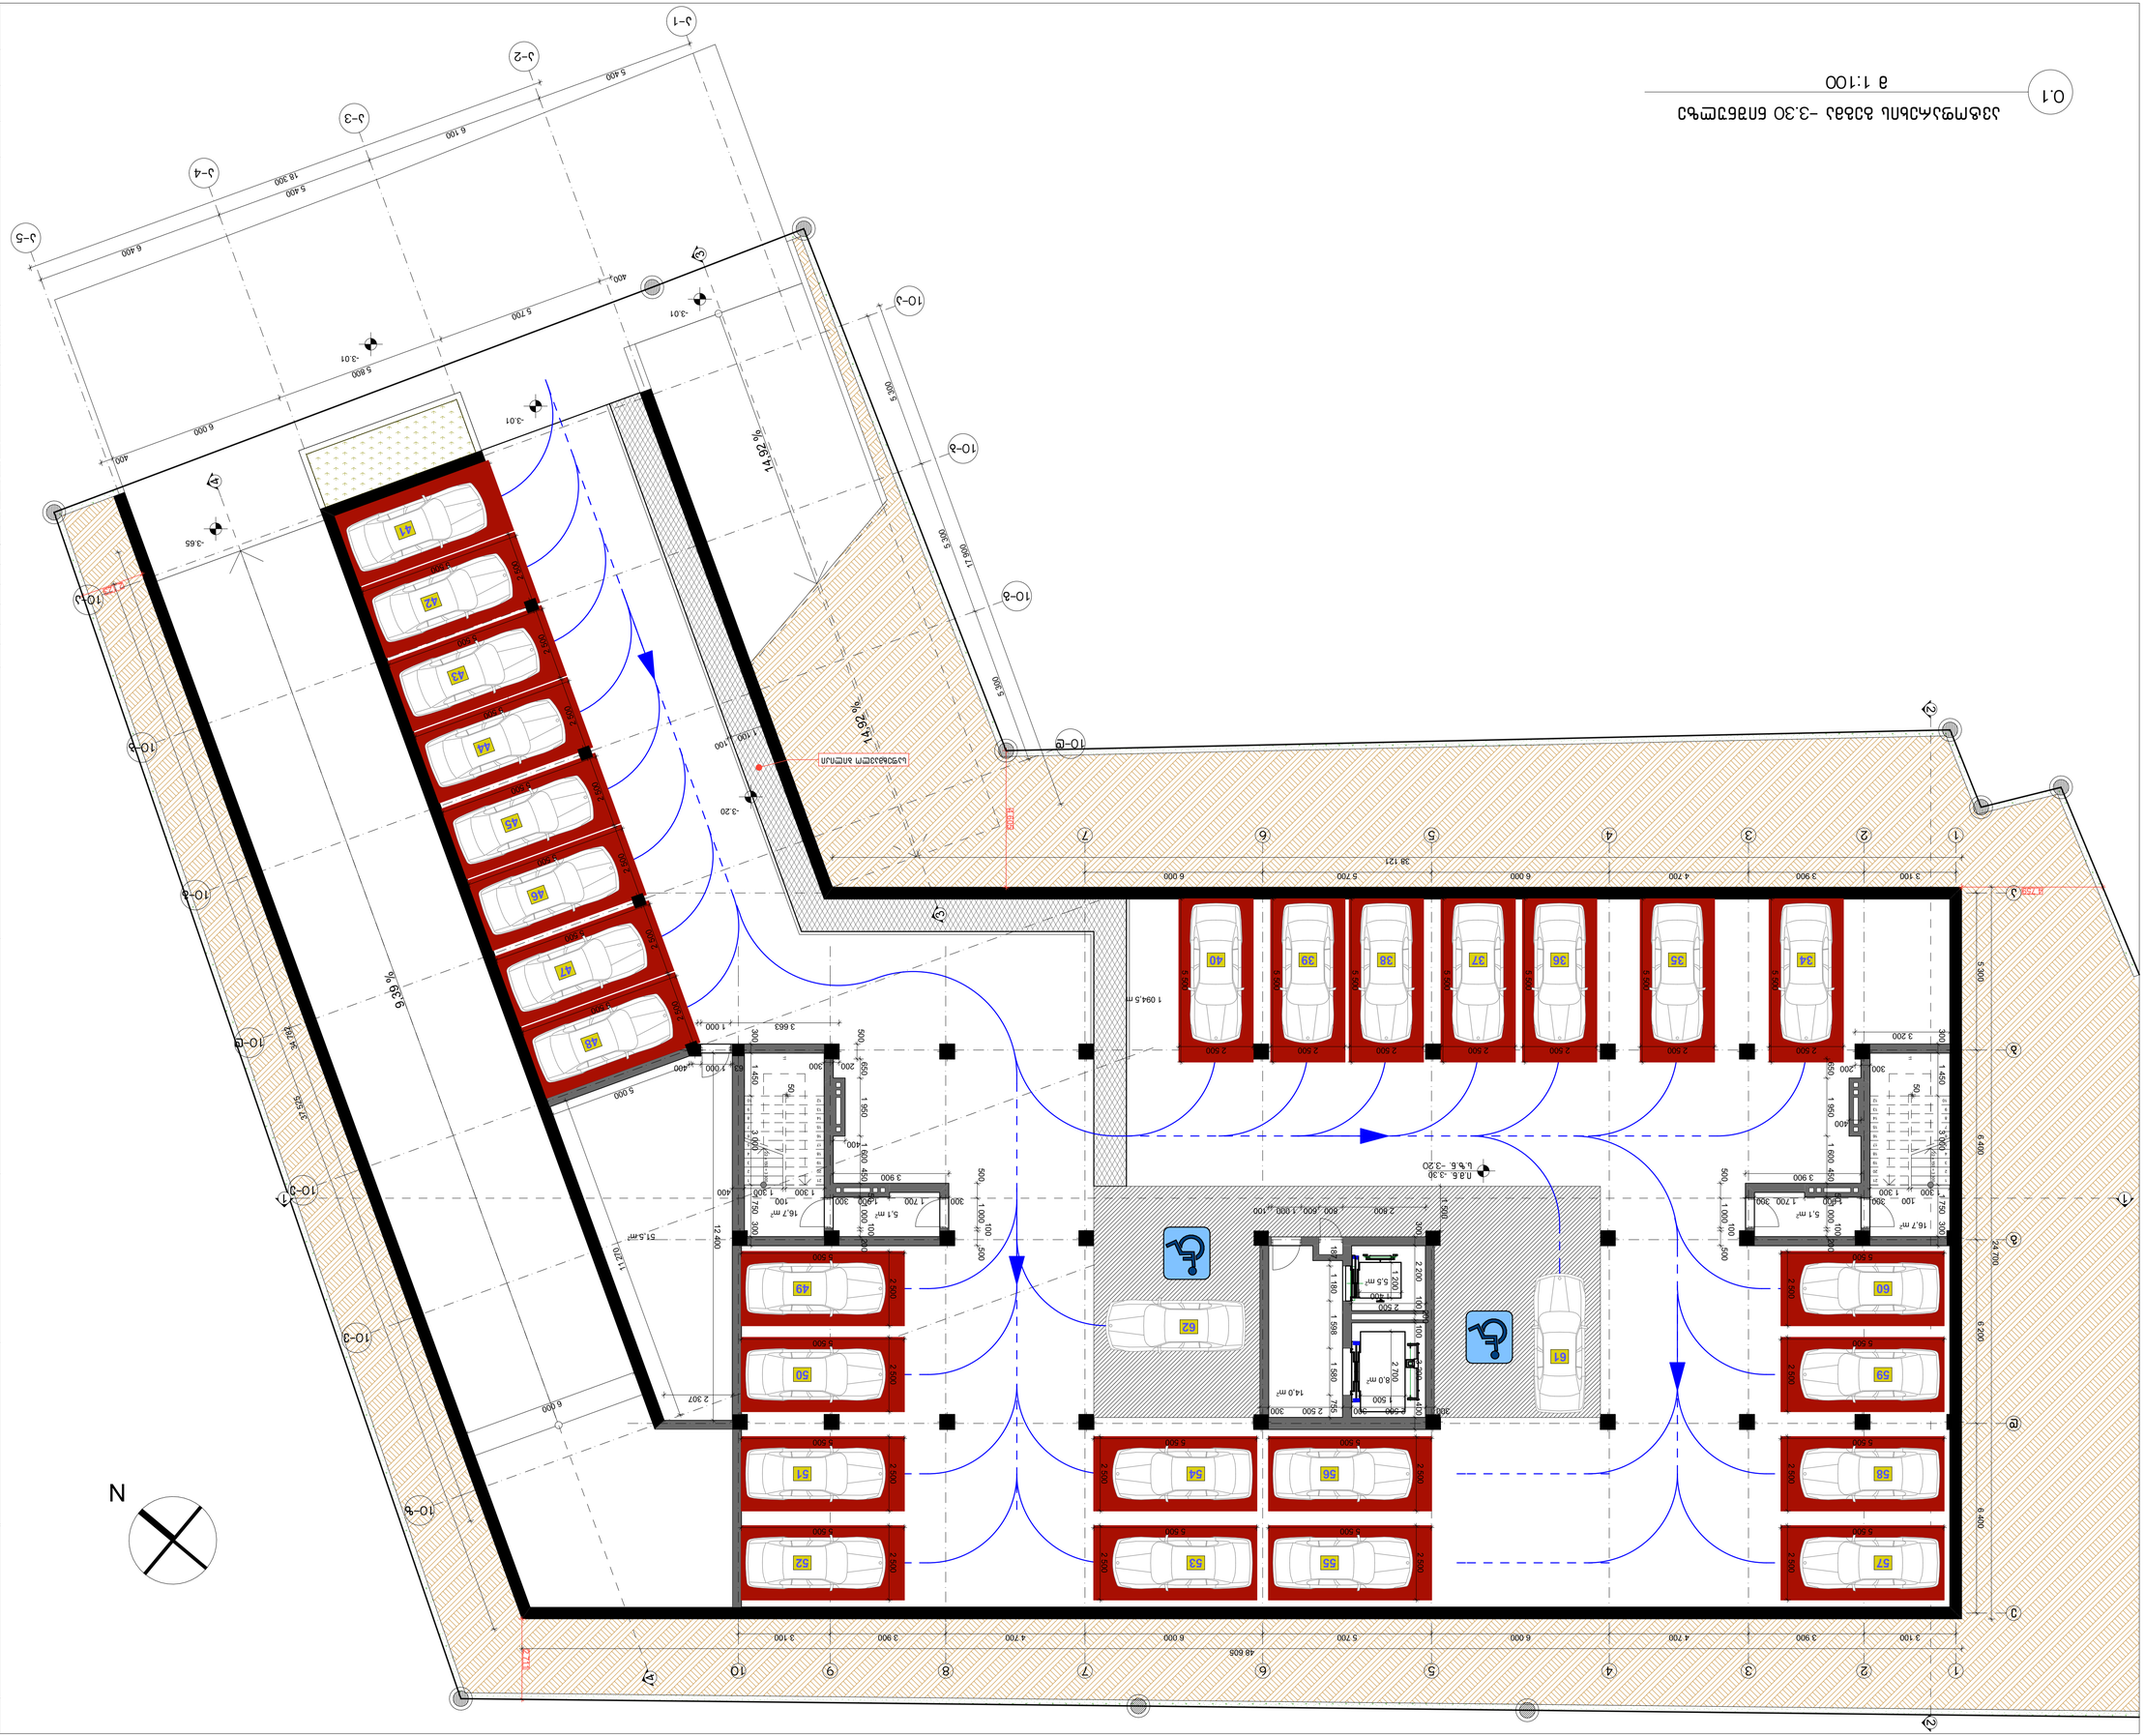


		Э.Э.	1:100

А -102

А1

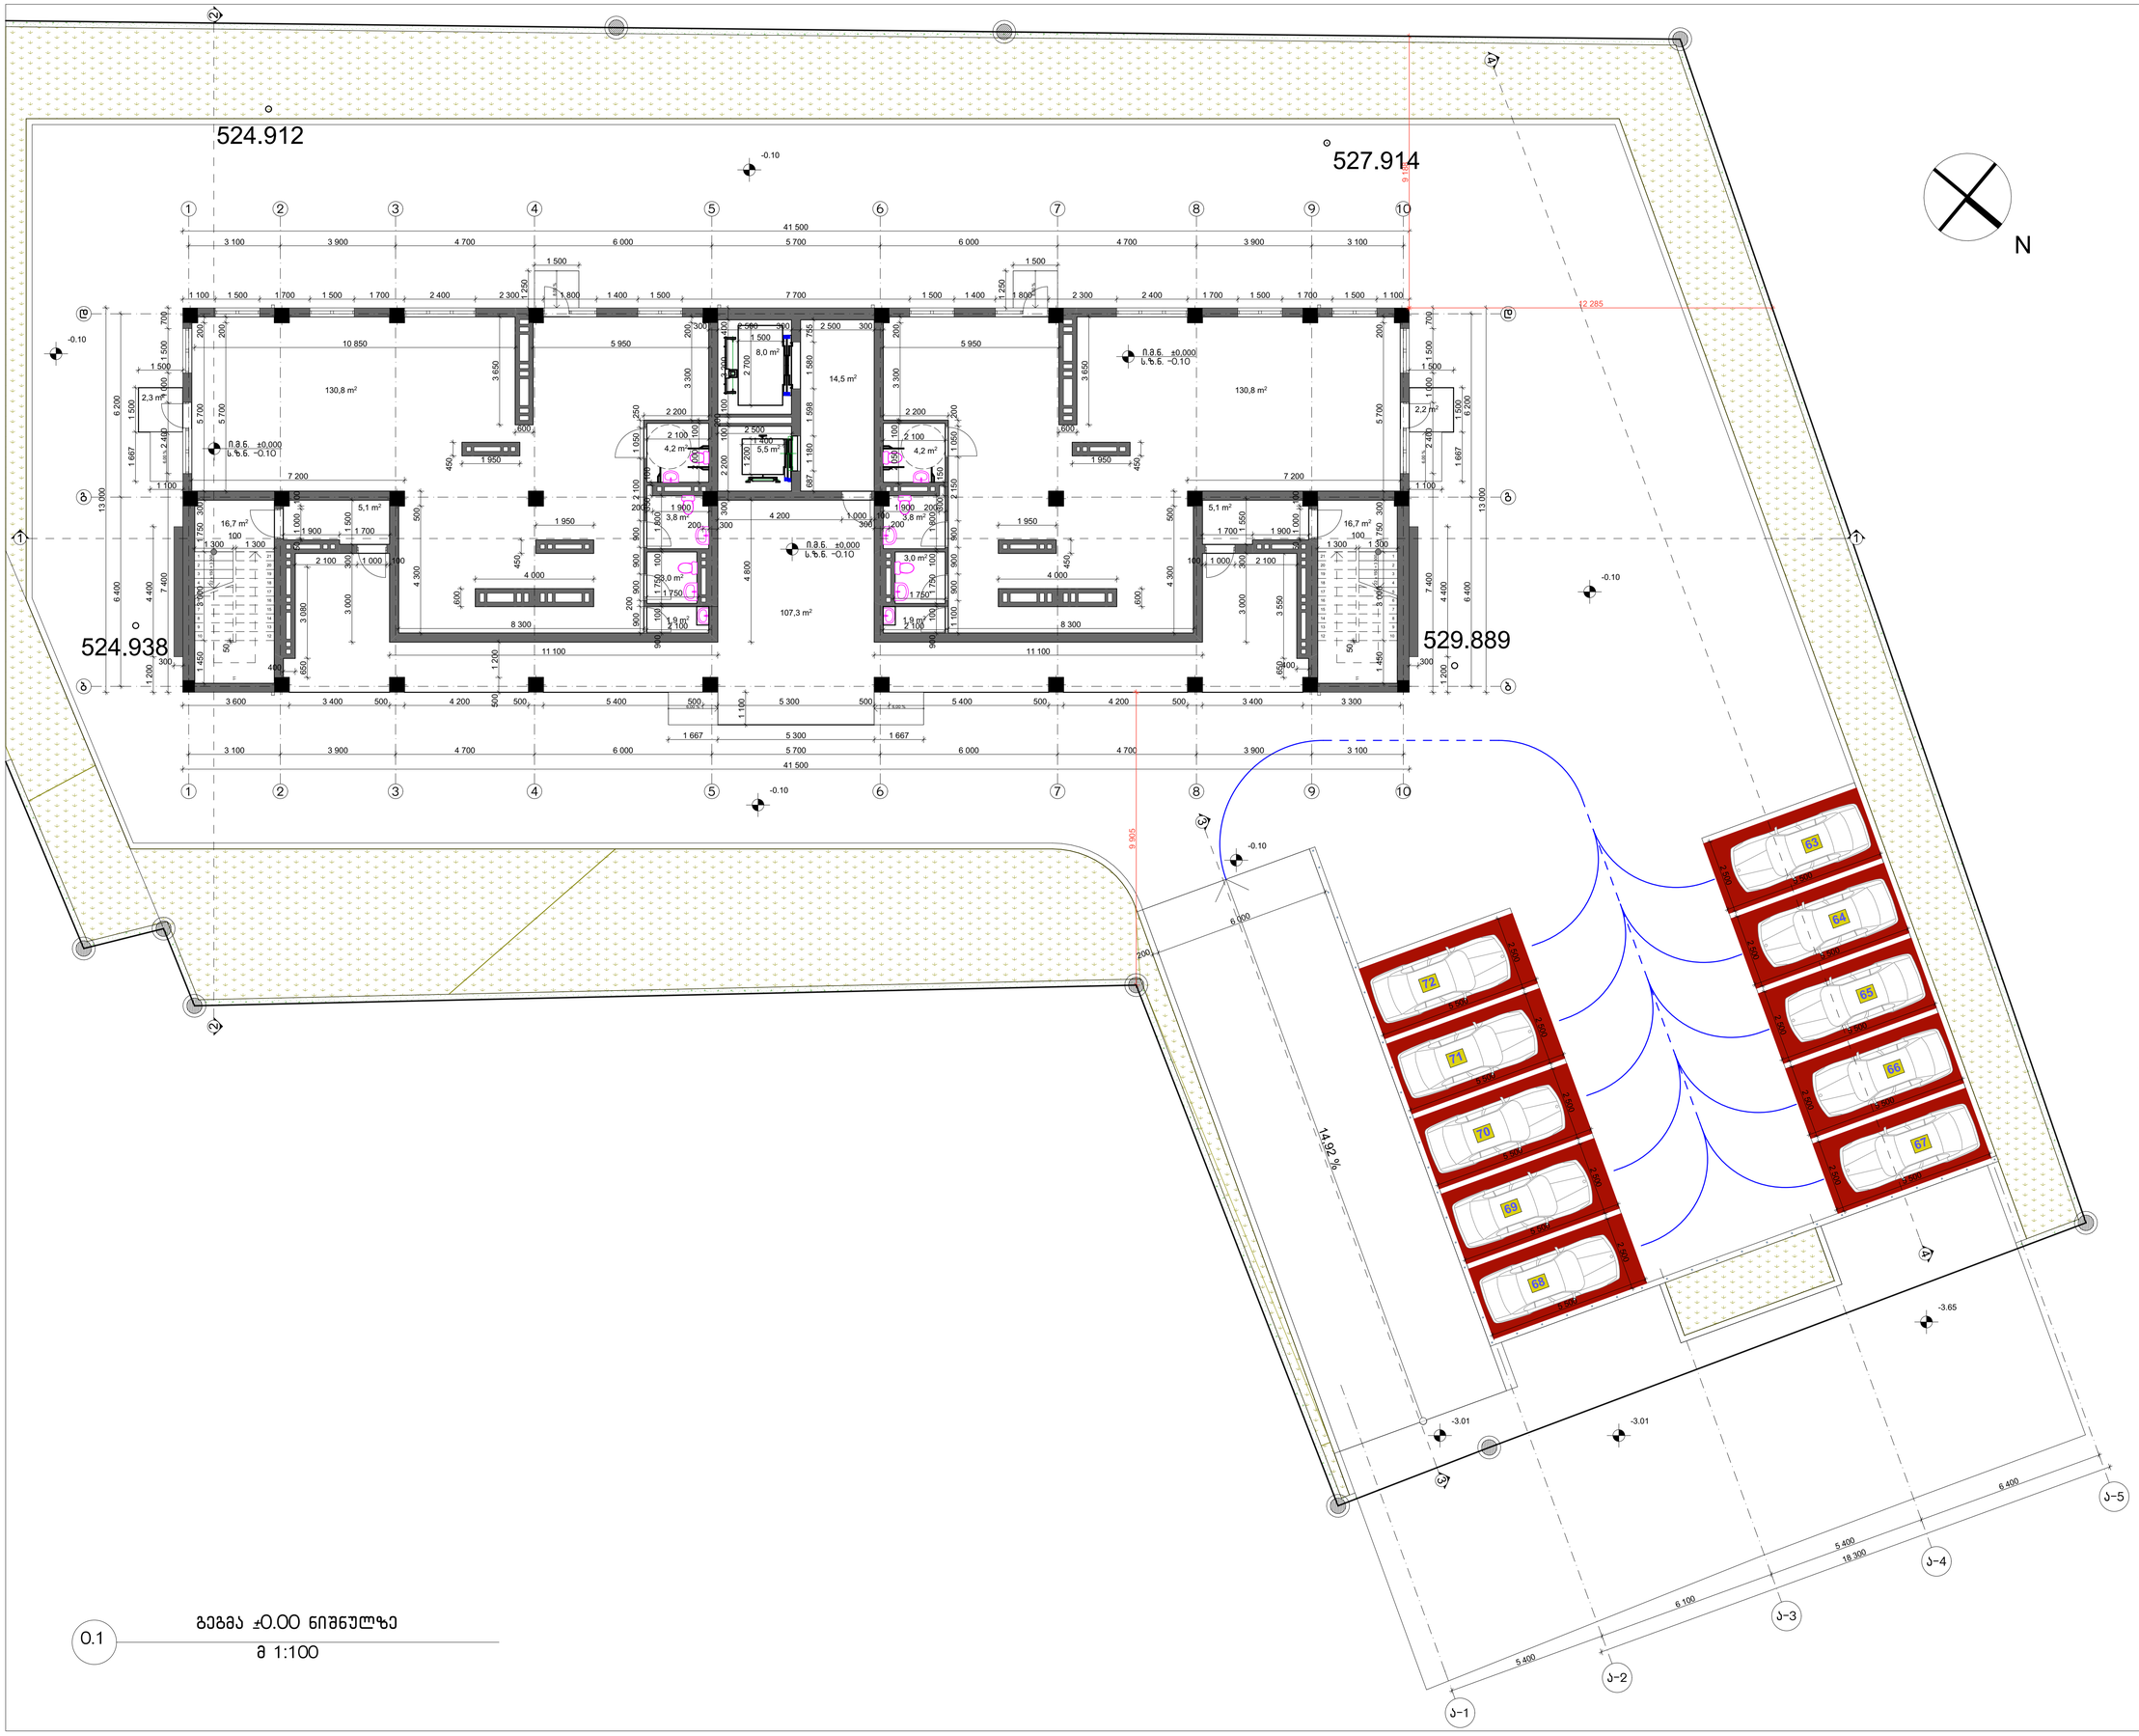

0.1 გეგმა ±0.00 ნიშნულზე

მ 1:100

INTeX ULTIMATE DESIGN

დამგეგმარებელი:
შპს „ინტექსი“ ს/კ.: 211349753
ვაჟა ფშაველას გამზ. №16
0160 თბილისი, საქართველო

დამკვეთი: შპს „ბრანდ როიალ კონსტრუქცია“

შენიშვნები:

1. ზომები მოცემულია მილიმეტრებში
2. ±0.00 = 526.80

თარიღი: 2017 წ.

პროექტის დასახელება:
მრავალფუნქციური (სავაჭრო-კომერციული და საცხოვრებელი) შენობის პროექტი
(საკადასტრო კოდი 01.11.05.029.184)
მისამართი: ქალაქი თბილისი,
ქერჩის ქუჩა N 12

დირექტორი:	თ. გოცირიძე
პრ.მთ.ინჟინერი:	ზ. ნადირაძე
მთ. არქიტექტორი	ა. აბაშიძე
შეასრულა:	გ. მამარდაშვილი

გეგმა ±0.00 ნიშნულზე

მასშტაბი	სტადია	ფურცელი	ფურცლები
1:100	პ.პ.		

A -103

A1

















































0.1 გეგმა *9.90* ნიშნულზე

მ 1:100

დამგეგმარებელი:
შპს „ინტექსი“ ს/კ.: 211349753
ვაჟა ფშაველას გამზ. №16
0160 თბილისი, საქართველო

დამკვეთი: შპს „ბრანდ როიალ კონსტრუქცია“

შენიშვნები:

1. ზომები მოცემულია მილიმეტრებში
2. ±0.00 = 526.80

თარიღი: 2017 წ.

პროექტის დასახელება:
მრავალფუნქციური (სავაჭრო-კომერციული და საცხოვრებელი) შენობის პროექტი
(საკადასტრო კოდი 01.11.05.029.184)
მისამართი: ქალაქი თბილისი,
ქერჩის ქუჩა N 12

დირექტორი: თ. გოცირიძე
პრ.მთ.ინჟინერი: ზ. ნადირაძე
მთ. არქიტექტორი ა. აბაშიძე
შეასრულა: გ. მამარდაშვილი

გეგმა *9.90* ნიშნულზე

მასშტაბი	სტადია	ფურცელი	ფურცლები
1:100	ა.პ.		

A -106

A1



0.1 გეგმა *13.20* ნიშნულზე

მ 1:100

დამგეგმარებელი:
შპს „ინტექსი“ ს/კ.: 211349753
ვაჟა ფშაველას გამზ. №16
0160 თბილისი, საქართველო

დამკვეთი: შპს „ბრანდ როიალ კონსტრუქცია“

შენიშვნები:

1. ზომები მოცემულია მილიმეტრებში
2. ±0.00 = 526.80

თარიღი: 2017 წ.

პროექტის დასახელება:
მრავალფუნქციური (სავაჭრო-კომერციული და საცხოვრებელი) შენობის პროექტი
(საკადასტრო კოდი 01.11.05.029.184)
მისამართი: ქალაქი თბილისი,
ქერჩის ქუჩა N 12

დირექტორი: თ. გოცირიძე
პრ.მთ.ინჟინერი: ზ. ნადირაძე
მთ. არქიტექტორი ა. აბაშიძე
შეასრულა: გ. მამარდაშვილი

გეგმა *13.20* ნიშნულზე

მასშტაბი	სტადია	ფურცელი	ფურცლები
1:100	ა.პ.		

A -107

A1

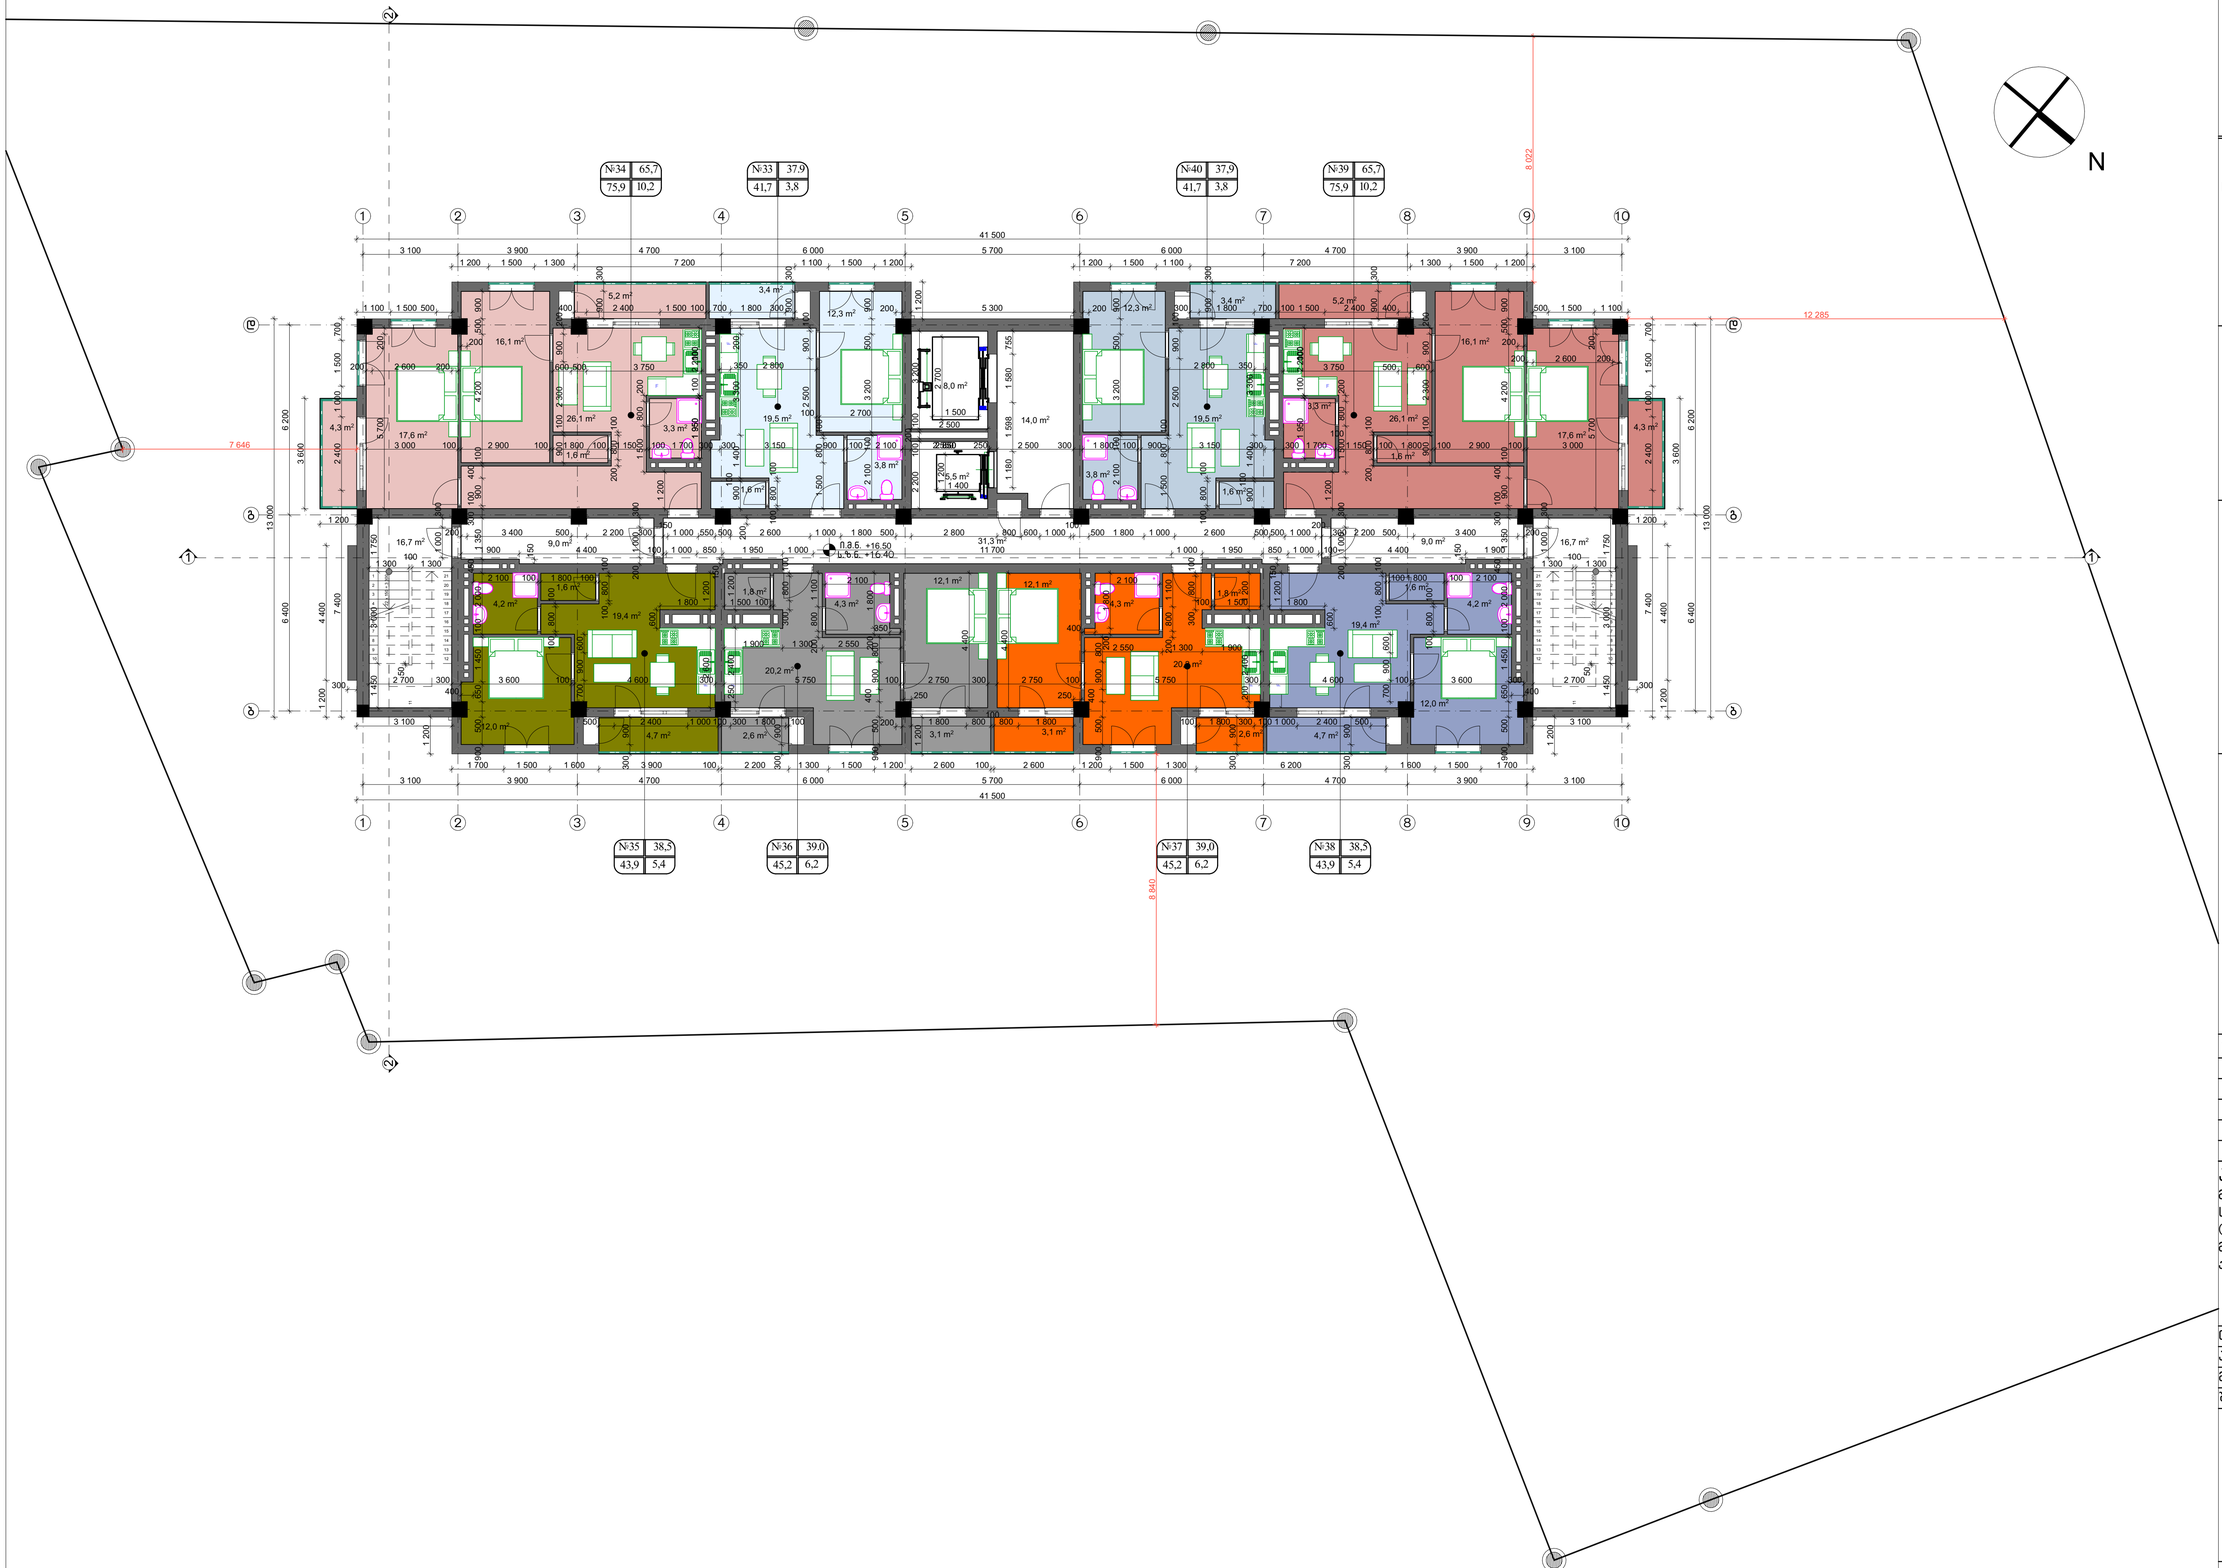

0.1 გეგმა *16.50* ნიშნულზე

მ 1:100

INTeX ULTIMATE DESIGN

დამგეგმარებელი:
შპს „ინტექსი“ ს/კ.: 211349753
ვაჟა ფშაველას გამზ. №16
0160 თბილისი, საქართველო

დამკვეთი: შპს „ბრანდ როიალ კონსტრუქცია“

შენიშვნები:

1. ზომები მოცემულია მილიმეტრებში
2. ±0.00 = 526.80

თარიღი: 2017 წ.

პროექტის დასახელება:
მრავალფუნქციური (სავაჭრო-კომერციული და საცხოვრებელი) შენობის პროექტი
(საკადასტრო კოდი 01.11.05.029.184)
მისამართი: ქალაქი თბილისი,
ქერჩის ქუჩა N 12

დირექტორი: თ. გოცირიძე
პრ.მთ.ინჟინერი: ზ. ნადირაძე
მთ. არქიტექტორი ა. აბაშიძე
შეასრულა: გ. მამარდაშვილი

გეგმა *16.50* ნიშნულზე

მასშტაბი	სტადია	ფურცელი	ფურცლები
1:100	ა.პ.		

A -108

A1














































































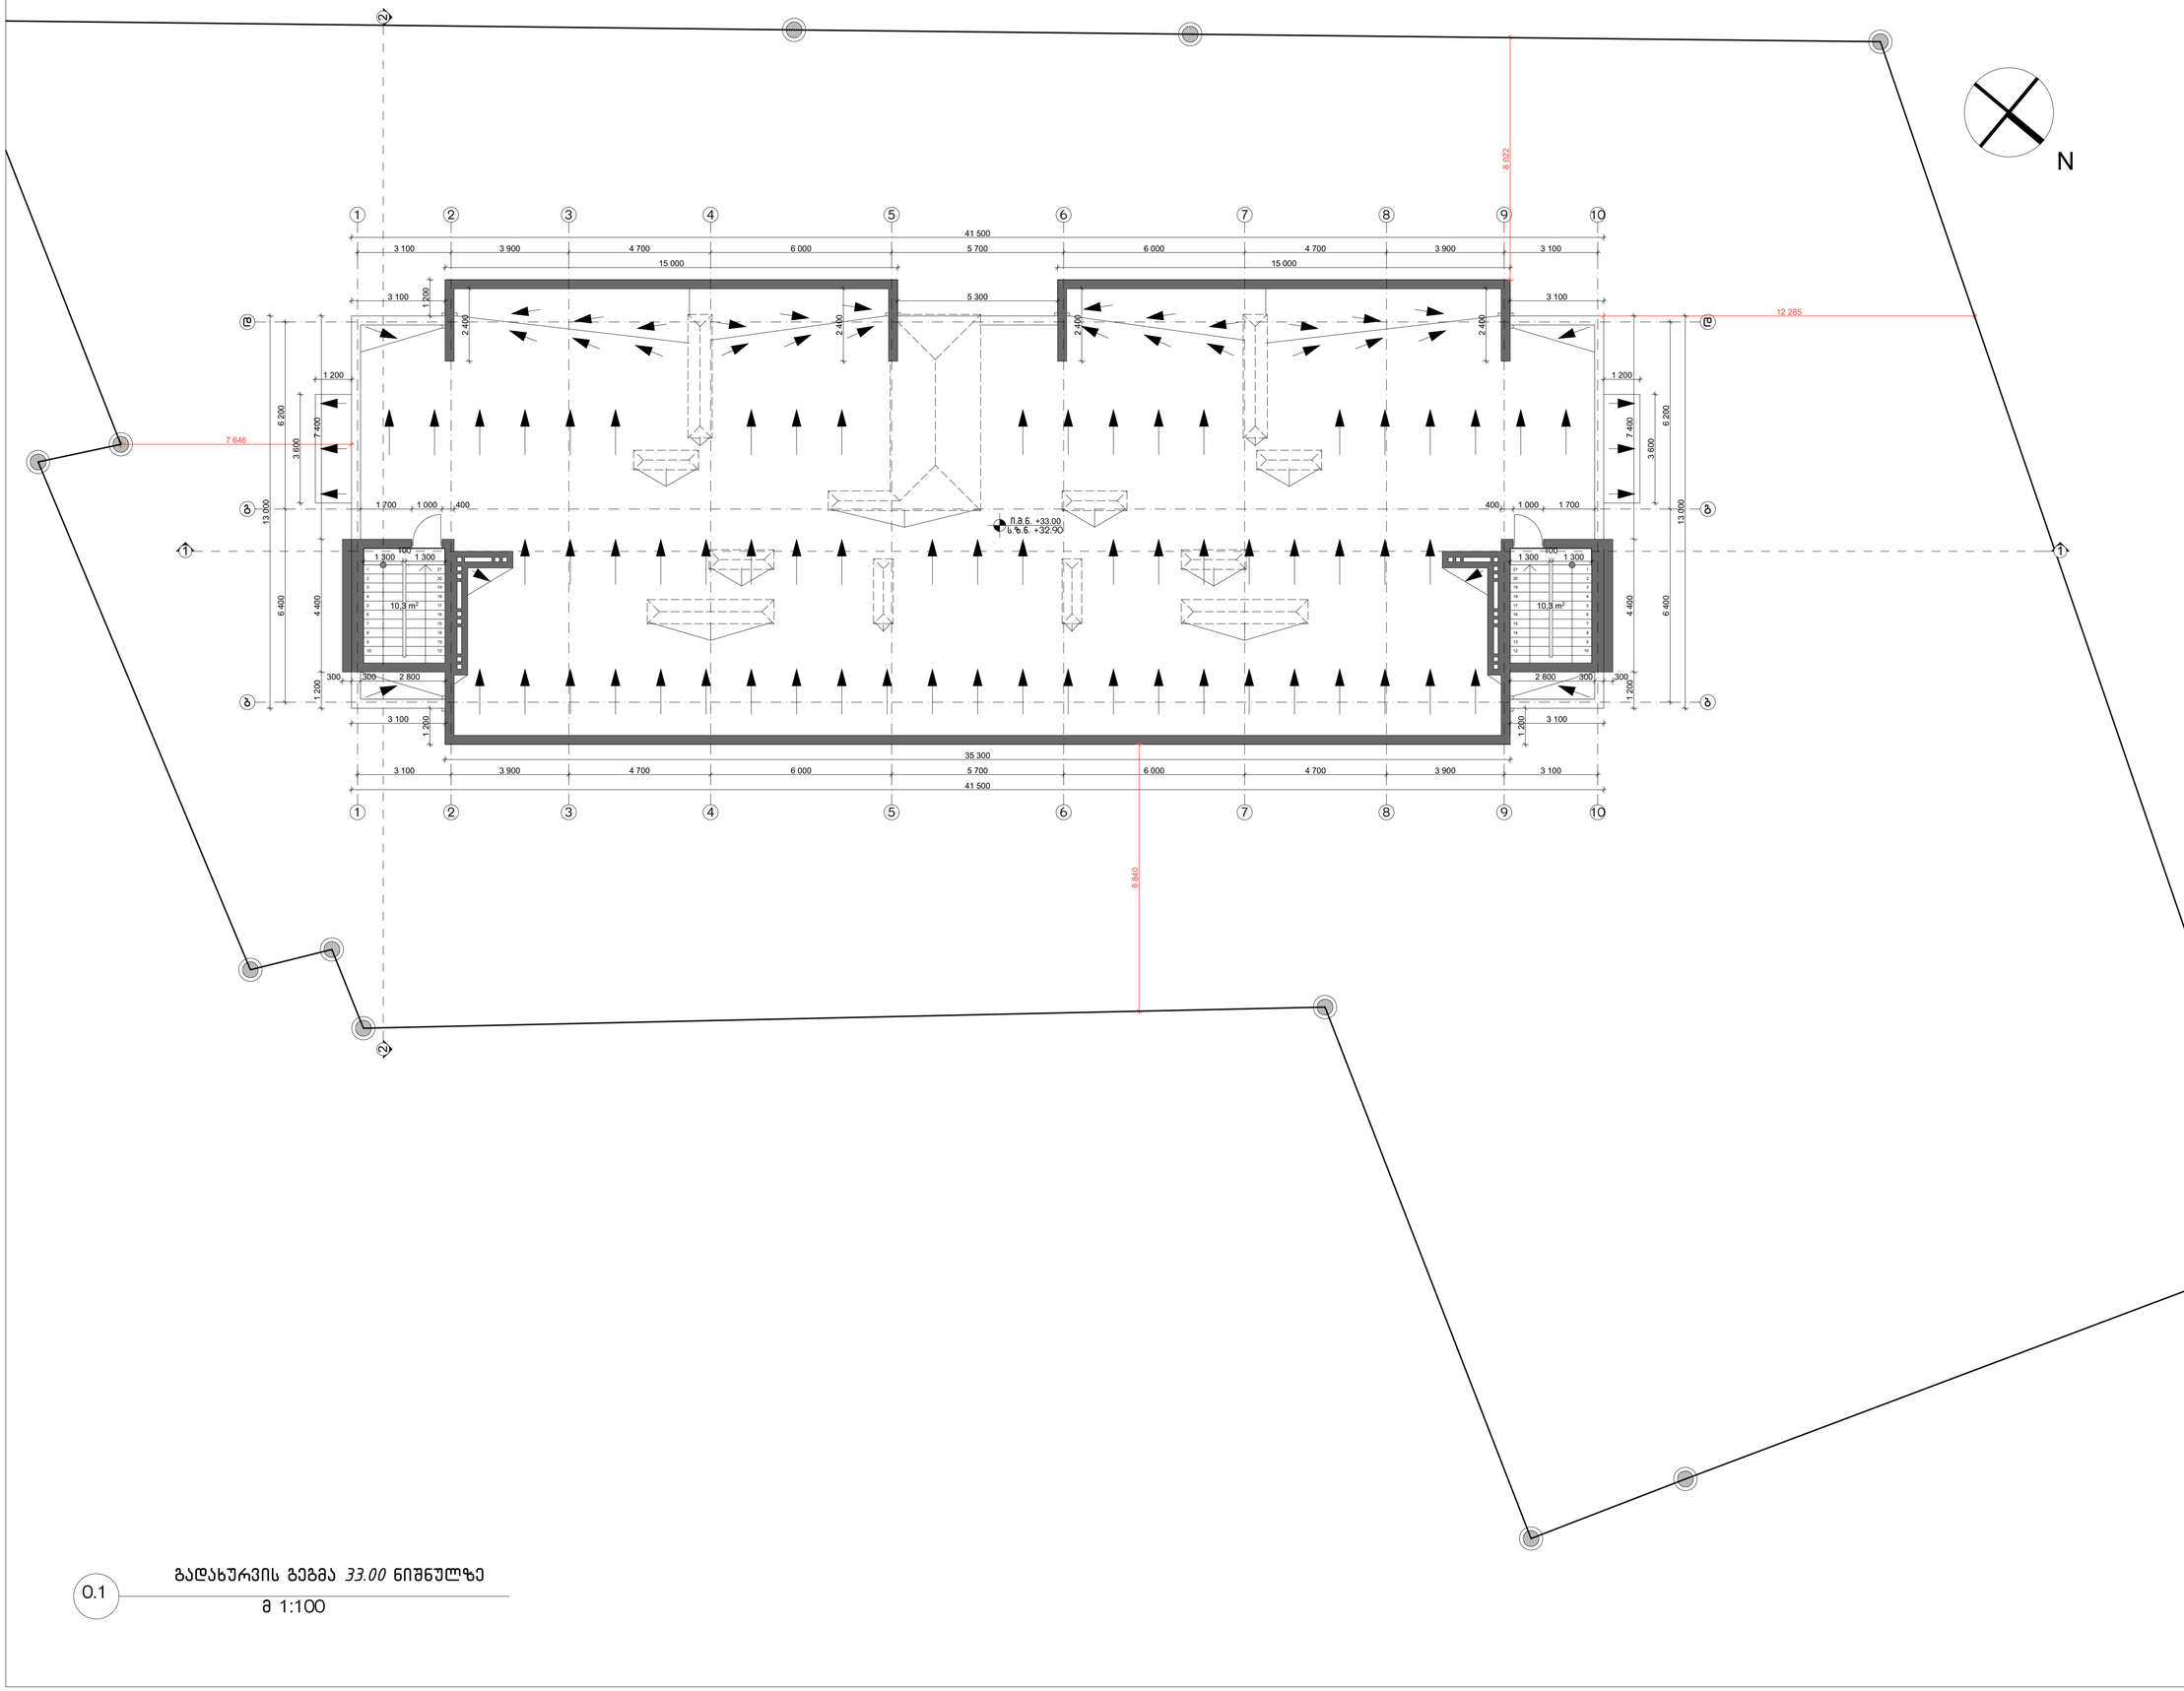

0.1 გადახურვის გეგმა *33.00* ნიშნულზე

მ 1:100

დამგეგმარებელი:
შპს „ინტექსი“ ს/კ.: 211349753
ვაჟა ფშაველას გამზ. №16
0160 თბილისი, საქართველო

დამკვეთი: შპს „ბრანდ როიალ კონსტრუქცია“

შენიშვნები:

1. ზომები მოცემულია მილიმეტრებში
2. ±0.00 = 526.80

თარიღი: 2017 წ.

პროექტის დასახელება:
მრავალფუნქციური (სავაჭრო-კომერციული და სასტუმრო) შენობის პროექტი
(საკადასტრო კოდი 01.11.05.029.184)
მისამართი: ქალაქი თბილისი,
ქერჩის ქუჩა N 12

დირექტორი: თ. გოცირიძე
არ.მთ.ინჟინერი: ზ. ნადირაძე
მთ. არქიტექტორი ა. აბაშიძე
შეასრულა: გ. მამარდაშვილი

გადახურვის გეგმა *33.00* ნიშნულზე

მასშტაბი	სტადია	ფურცელი	ფურცლები
1:100	ა.პ.		

A -113

A1

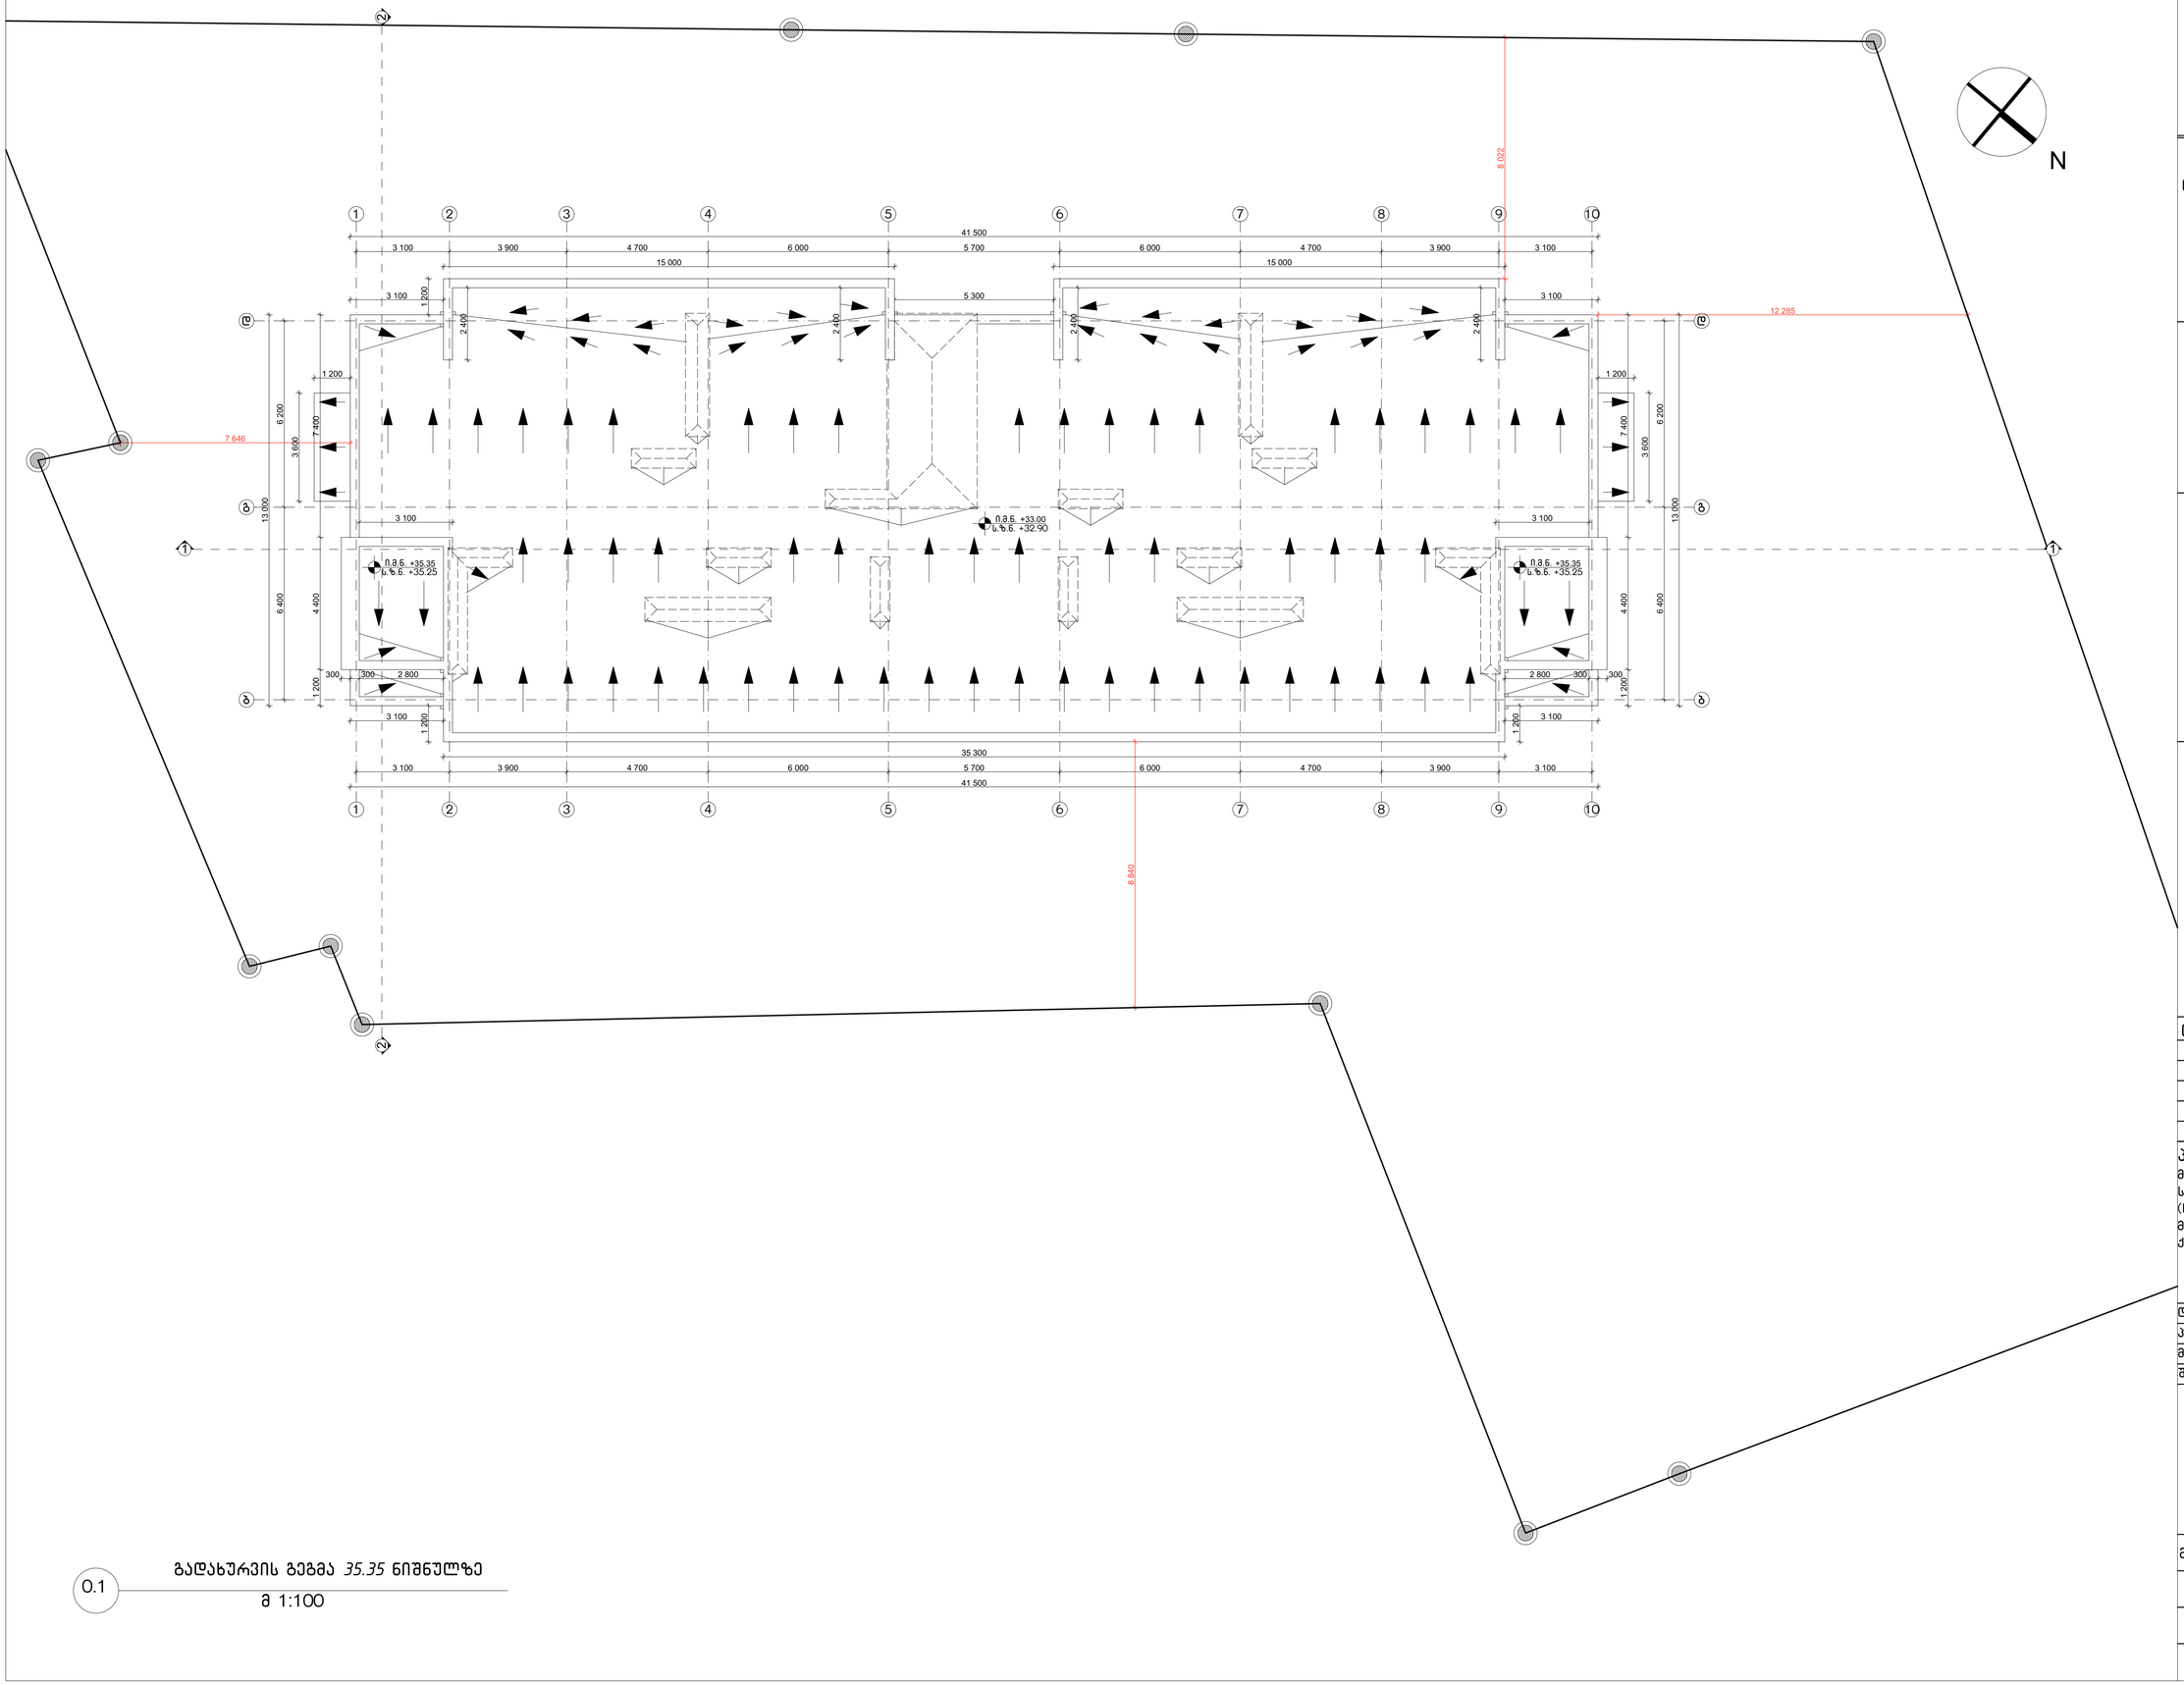

0.1 გადახურვის გეგმა *35.35* ნიშნულზე

მ 1:100

INTeX ULTIMATE DESIGN

დამკვეთი: შპს „ბრანდ როიალ კონსტრუქცია“

შენიშვნები:

1. ზომები მოცემულია მილიმეტრებში
2. ±0.00 = 526.80

თარიღი: 2017 წ.

პროექტის დასახელება:
მრავალფუნქციური (სავაჭრო-კომერციული და სასტუმრო) შენობის პროექტი
(საკადასტრო კოდი 01.11.05.029.184)
მისამართი: ქალაქი თბილისი,
ქერჩის ქუჩა N 12

დირექტორი: თ. გოცირიძე
არ.მთ.ინჟინერი: ზ. ნადირაძე
მთ. არქიტექტორი ა. აბაშიძე
შეასრულა: გ. მამარდაშვილი

გადახურვის გეგმა *35.35*
ნიშნულზე

მასშტაბი	სტადია	ფურცელი	ფურცლები
1:100	ა.პ.		

A -114

A1

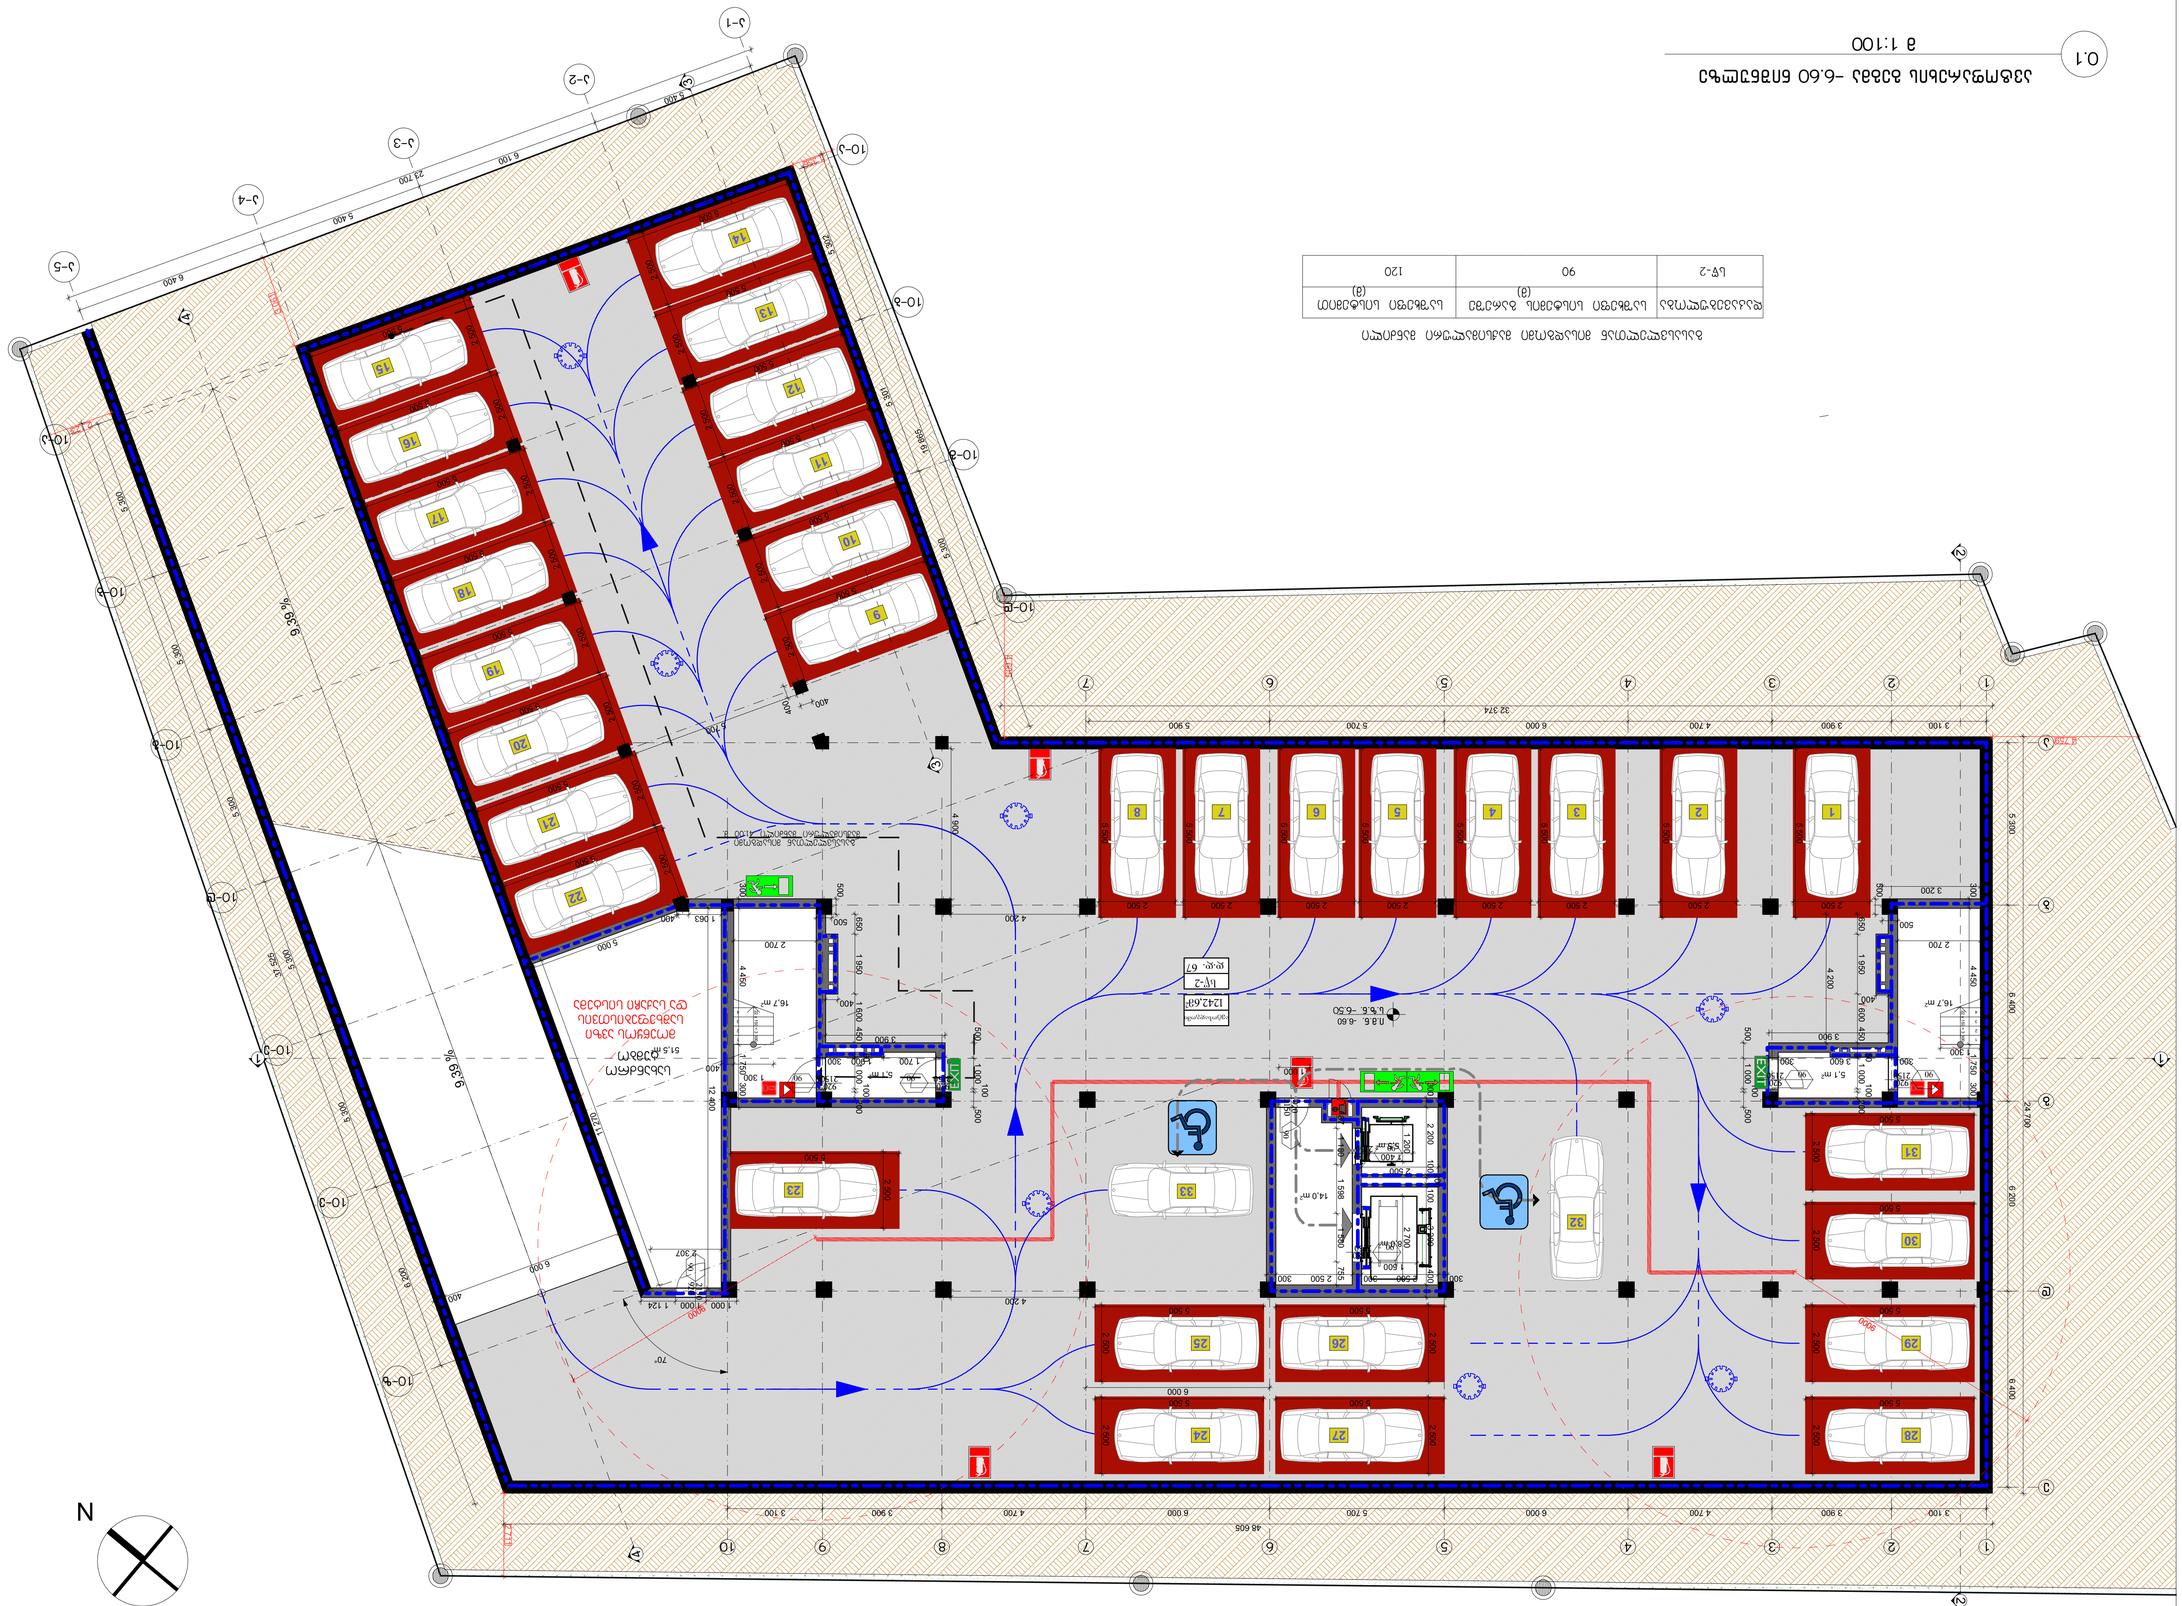
N
9.39 %
70°
EXIT
EXIT
EXIT

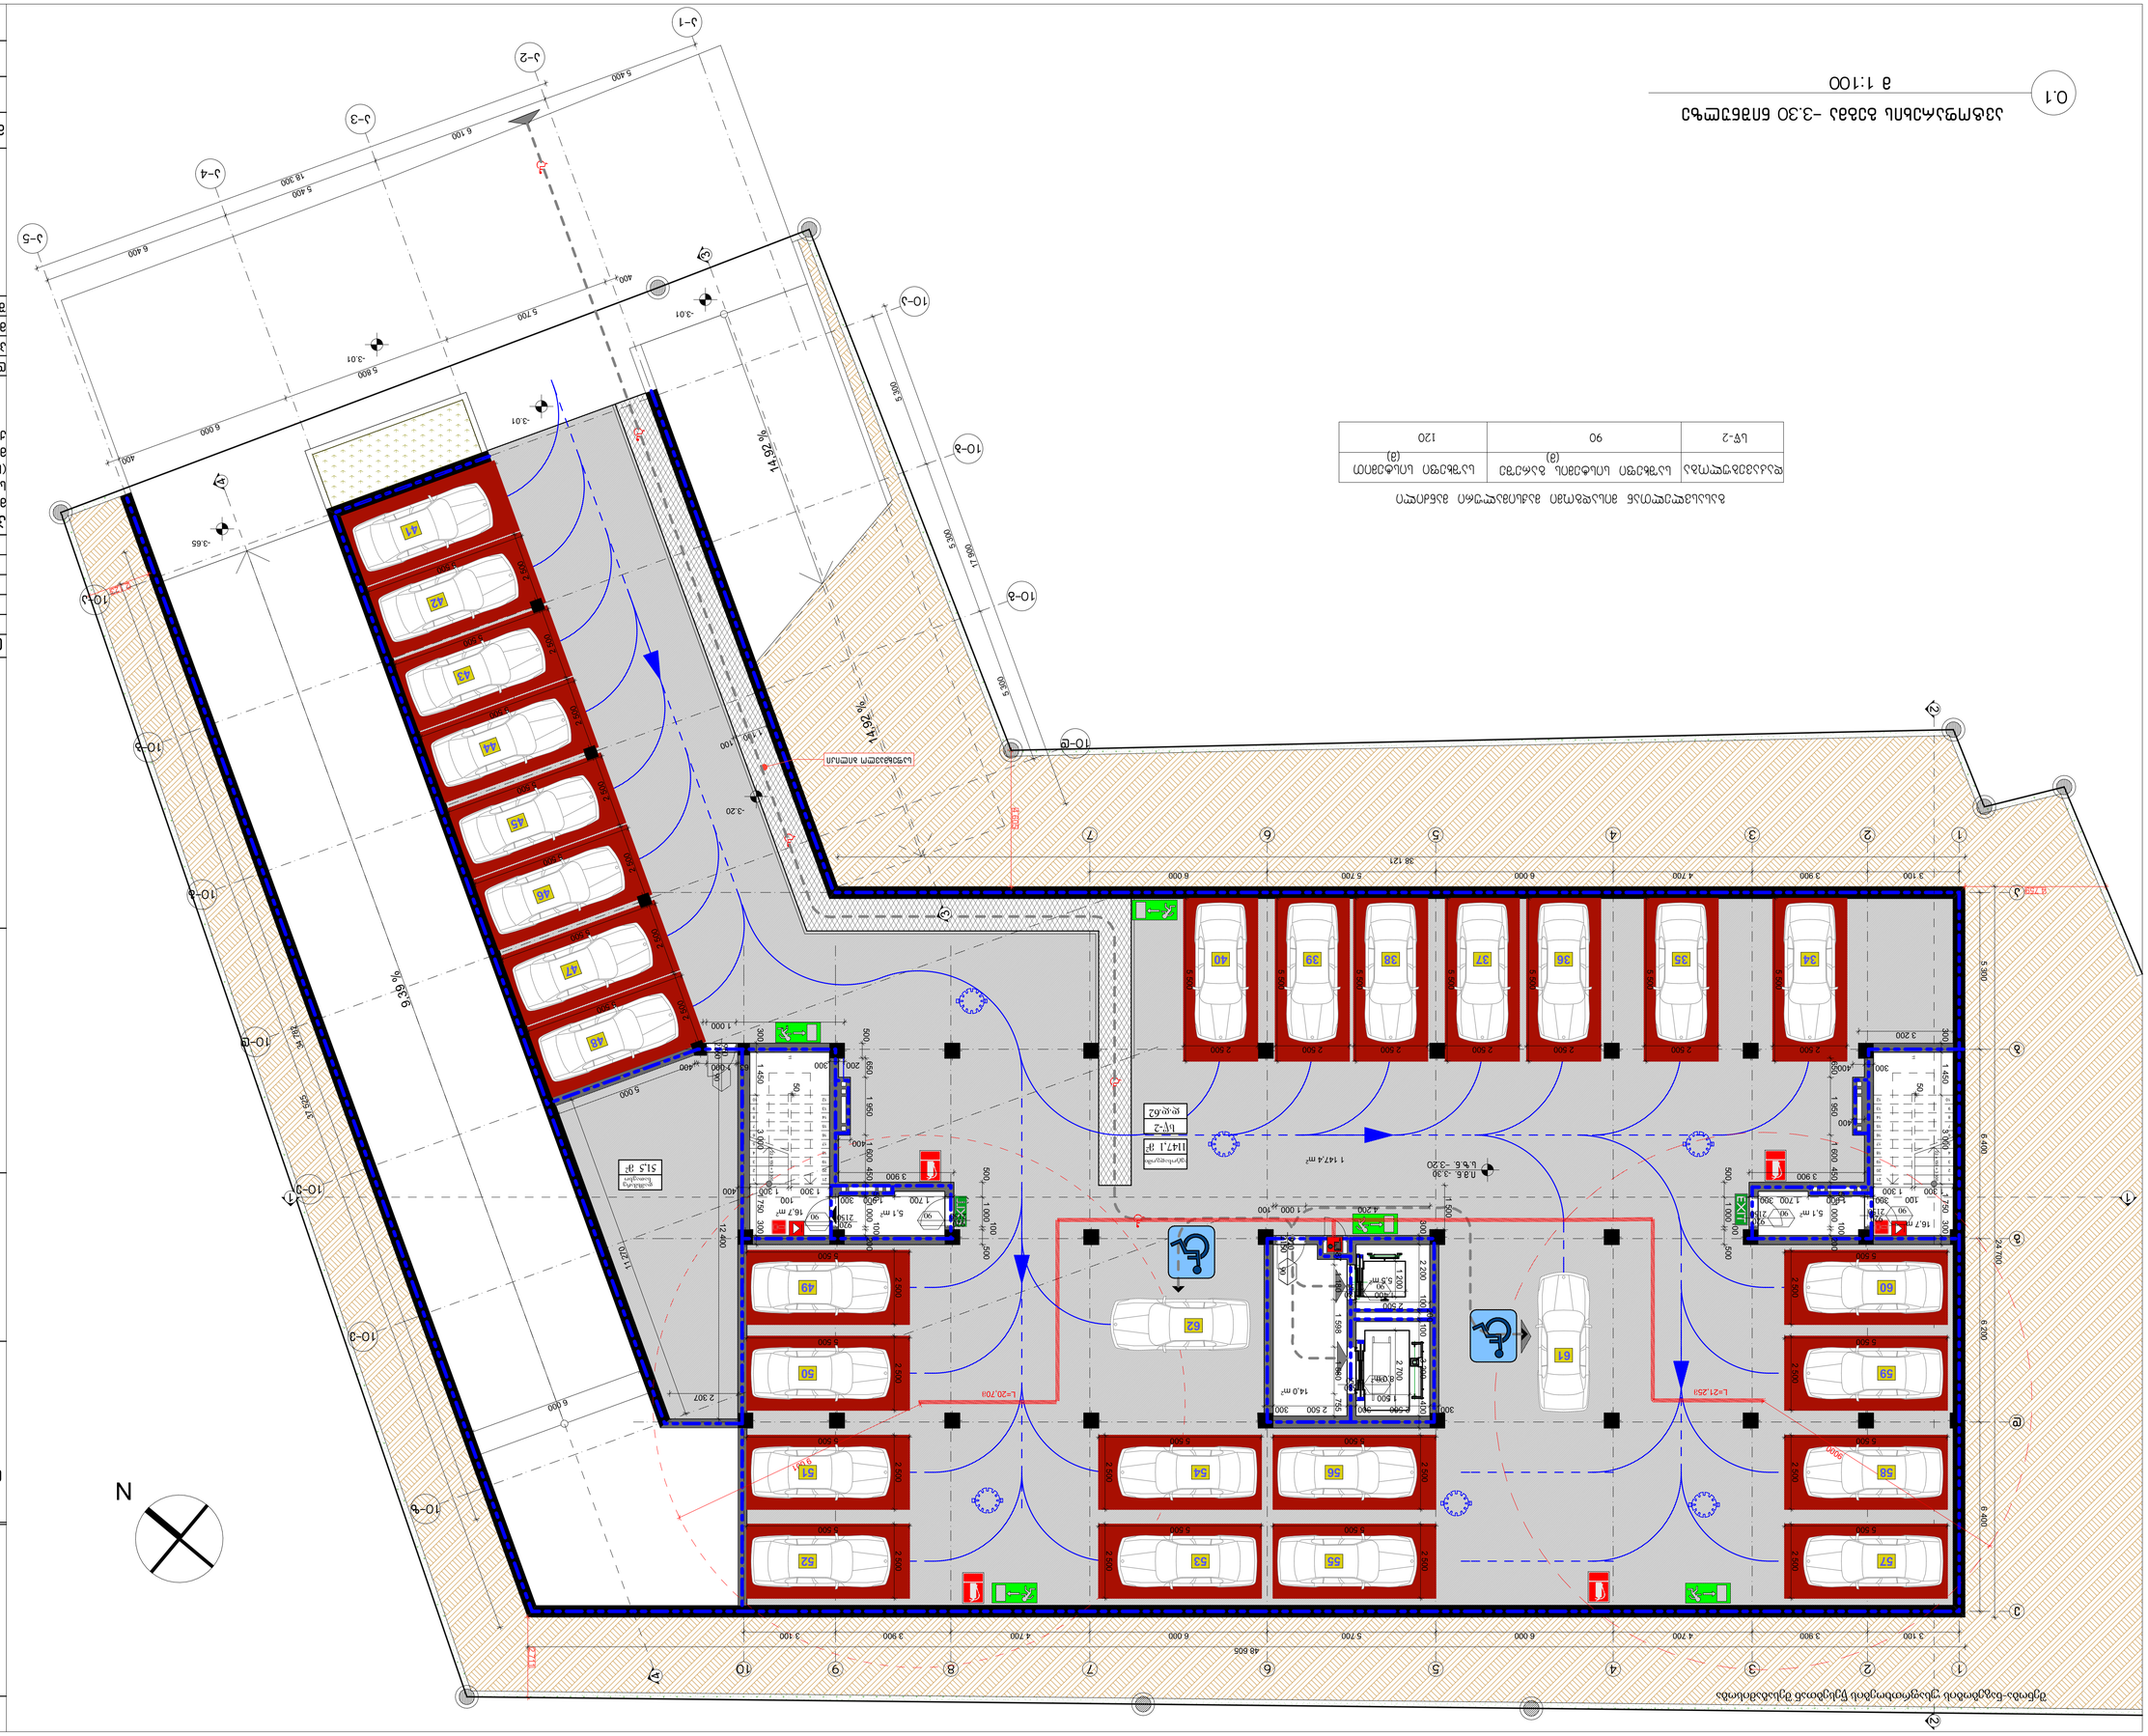









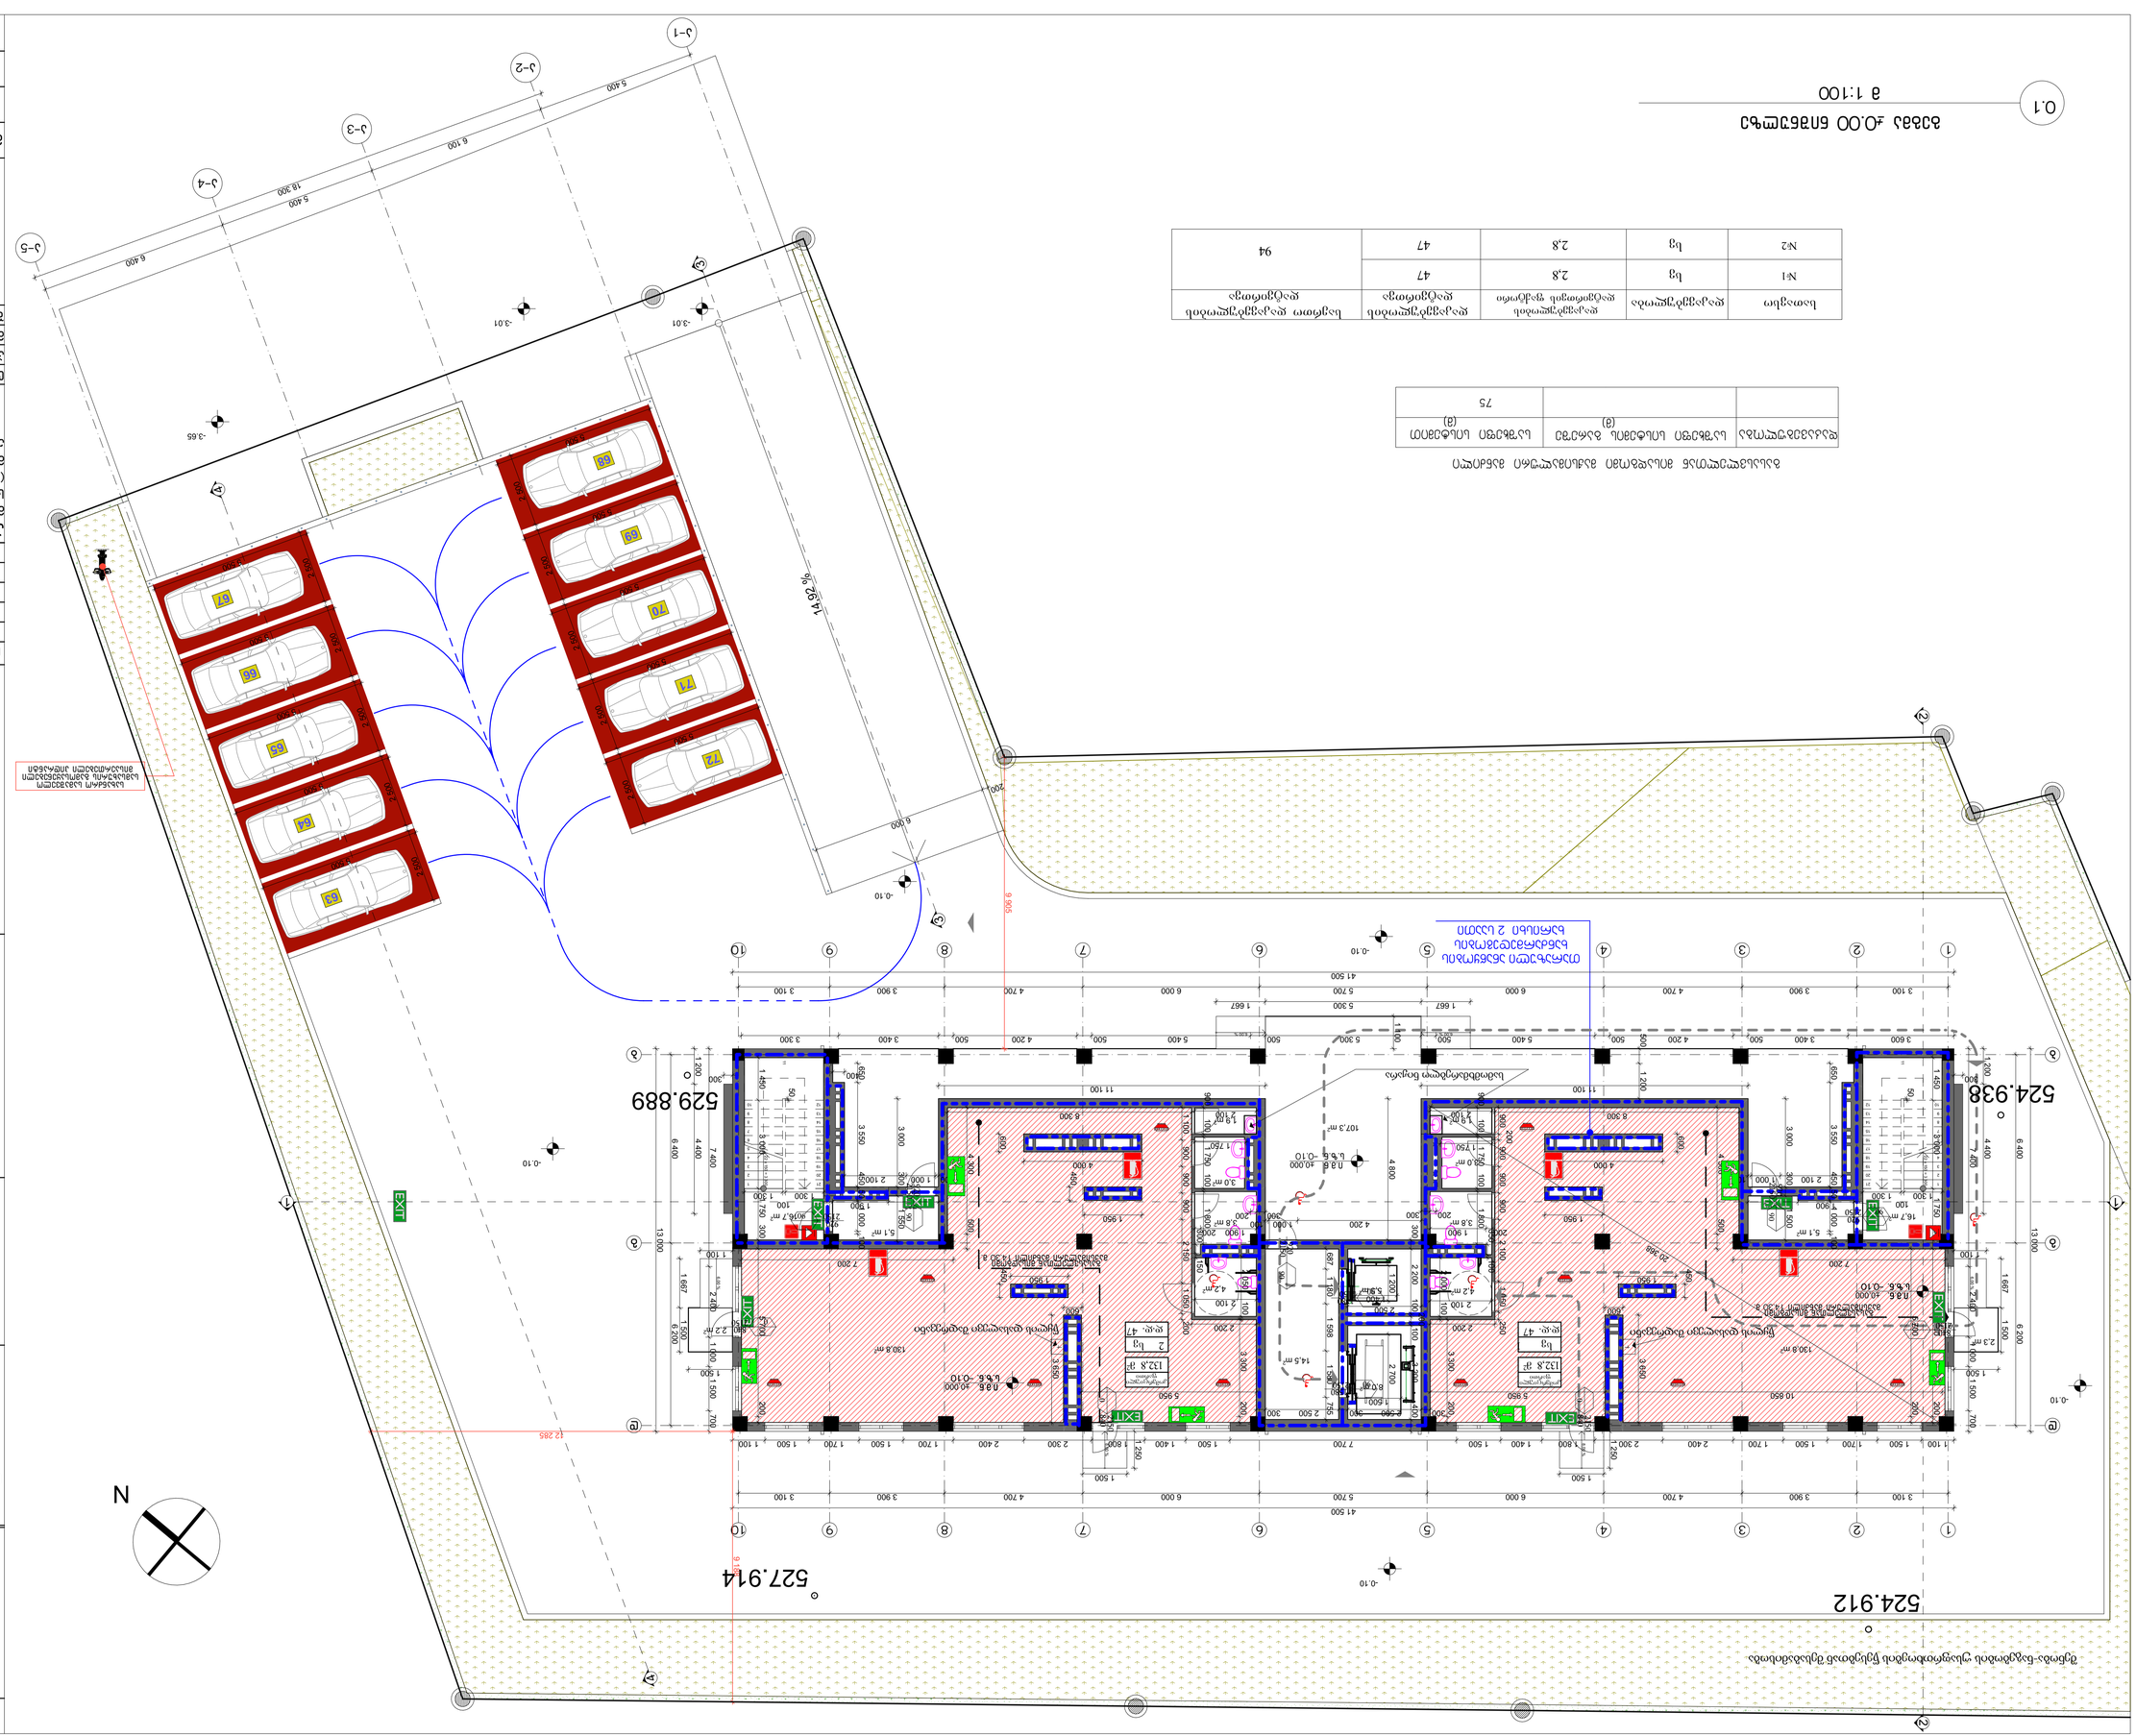
ნაგვის კონტეინერი
ტროტუარი
ასფალტი
ბეტონის ბორდიური
ბეტონის ბორდიური
ბეტონის ბორდიური

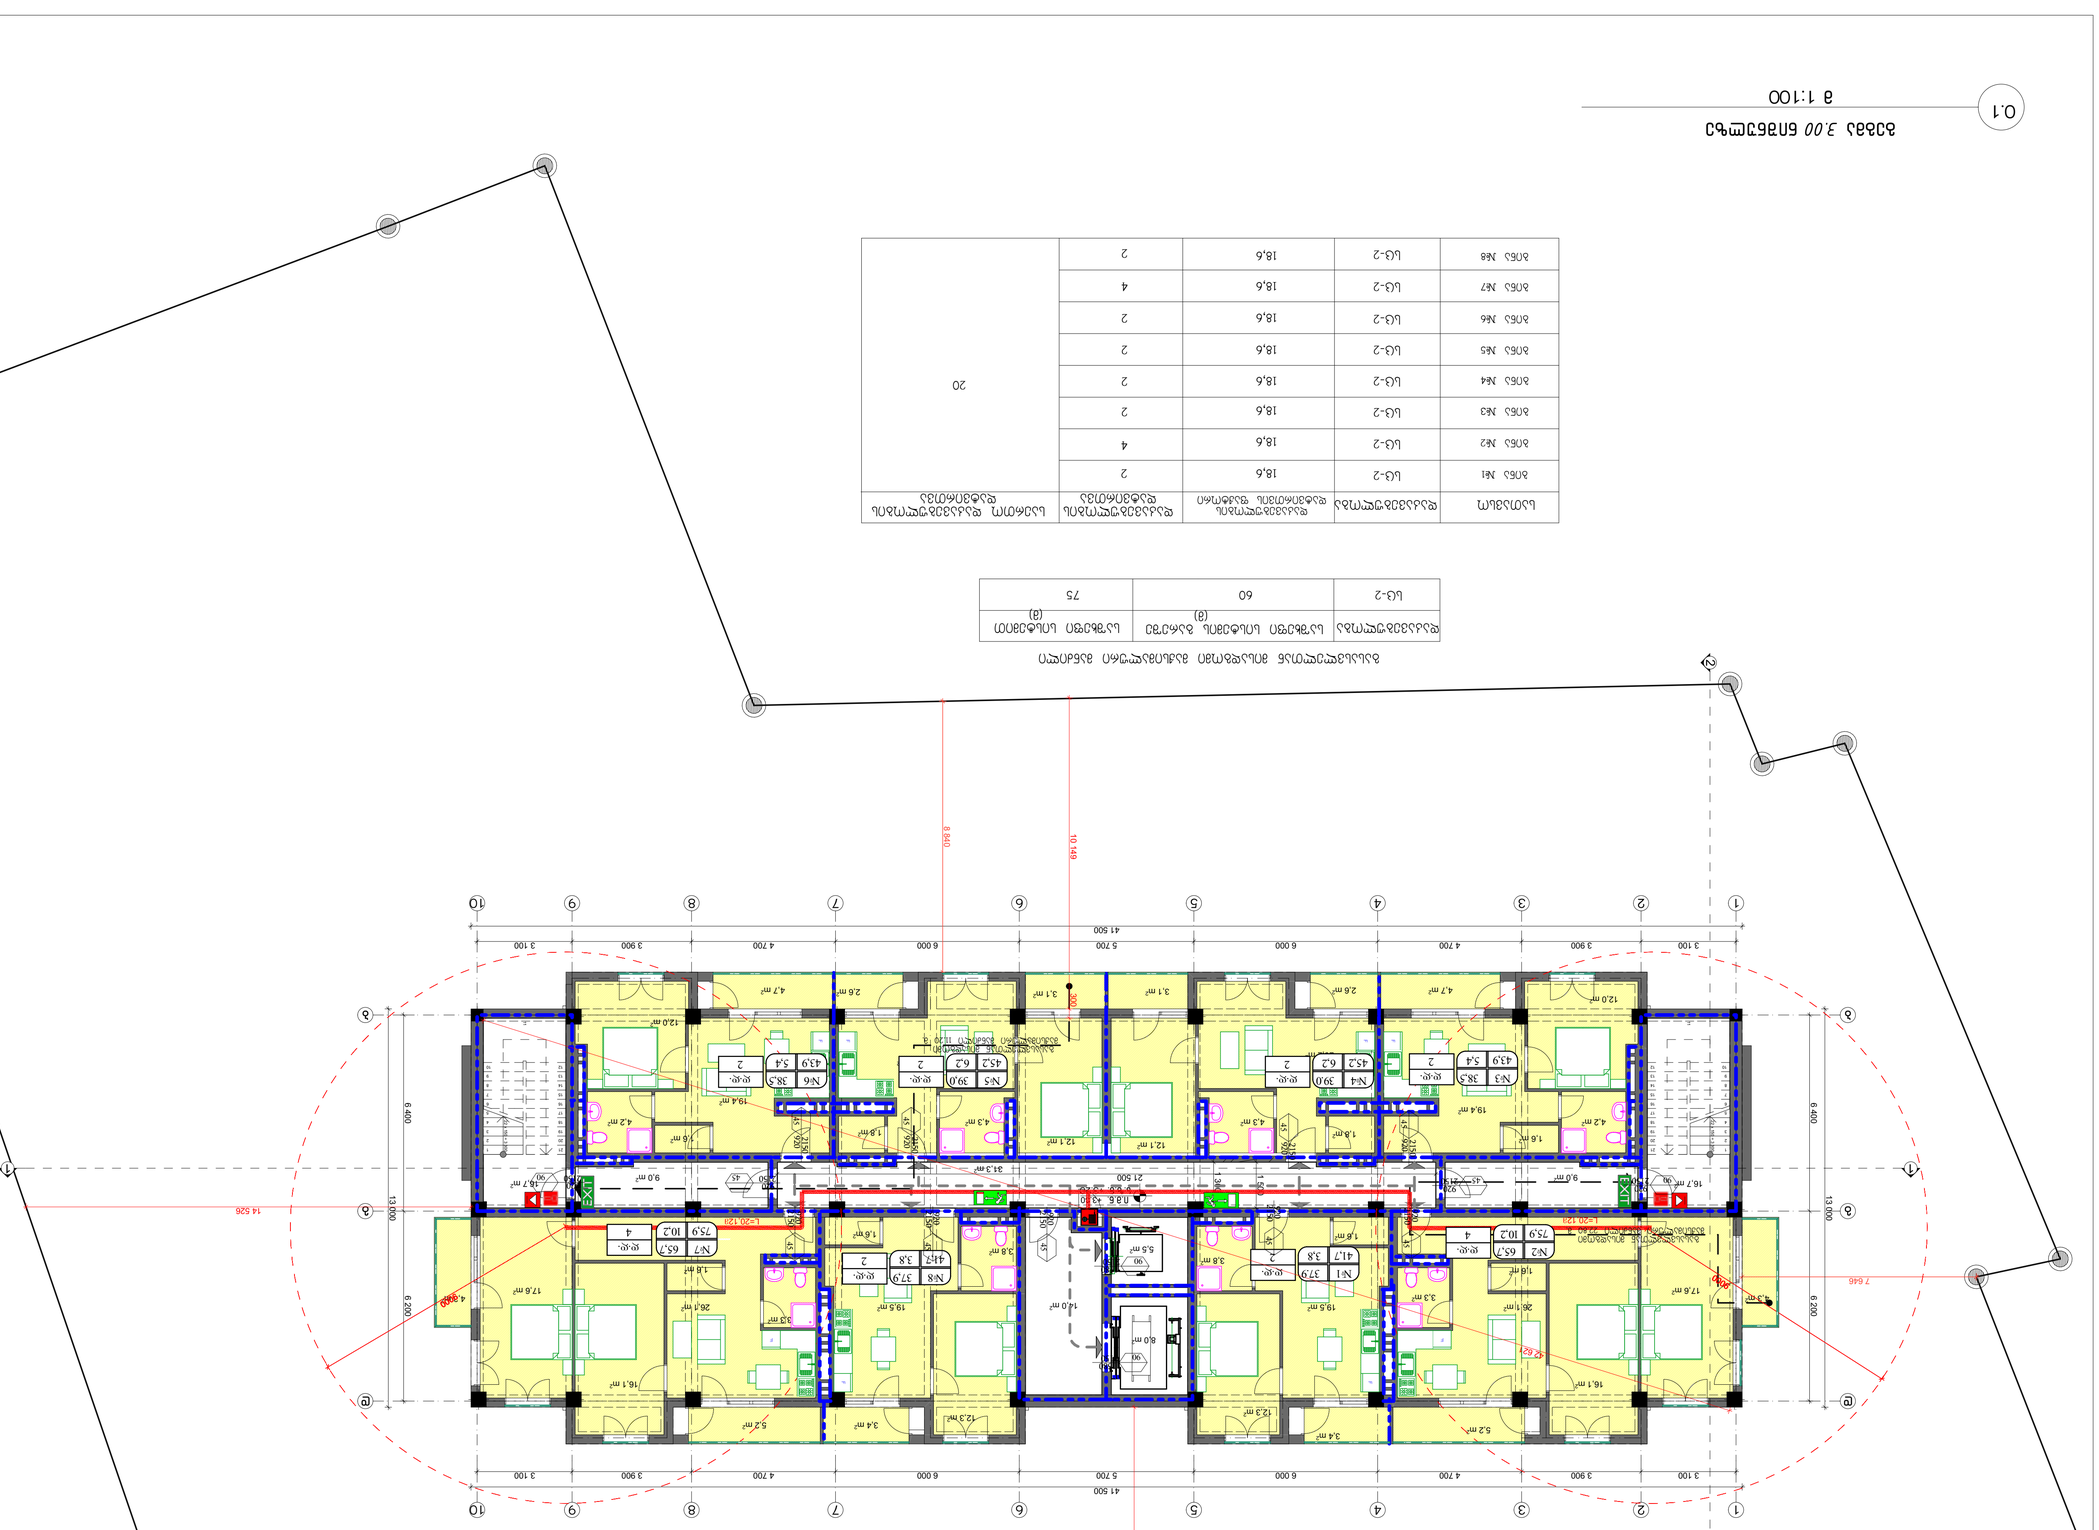
Ⓐ
Ⓑ
Ⓒ
Ⓓ
Ⓔ
1
2
3
4
5
6
7
8
9
10
41 500
3 100
3 900
4 700
6 000
5 700
6 400
13 000
14 526
7 646
6 440
8 980
10 149
N
Ⓐ-Ⓔ
1-10
L=20 12Ø
EXIT
Ⓐ-Ⓑ
Ⓒ-Ⓔ
N1 41,7 3,8 37,9 кв.м.
N2 75,9 10,2 65,7 кв.м. 4
N3 43,9 5,4 38,5 кв.м. 2
N4 45,2 6,2 39,0 кв.м. 2
N5 45,2 6,2 39,0 кв.м. 2
N6 43,9 5,4 38,5 кв.м. 2
N7 75,9 10,2 65,7 кв.м. 4
N8 41,7 3,8 37,9 кв.м. 2
16,1 m²
17,6 m²
26,1 m²
19,4 m²
19,5 m²
14,0 m²
8,0 m²
5,5 m²
12,3 m²
3,4 m²
5,2 m²
16,7 m²
9,0 m²
1,6 m²
4,2 m²
1,8 m²
4,3 m²
12,1 m²
3,1 m²
2,6 m²
4,7 m²
12,0 m²
33,3 m²
3,8 m²
1,8 m²
2,6 m²
3,1 m²
4,7 m²
12,0 m²
1,6 m²
4,2 m²
19,4

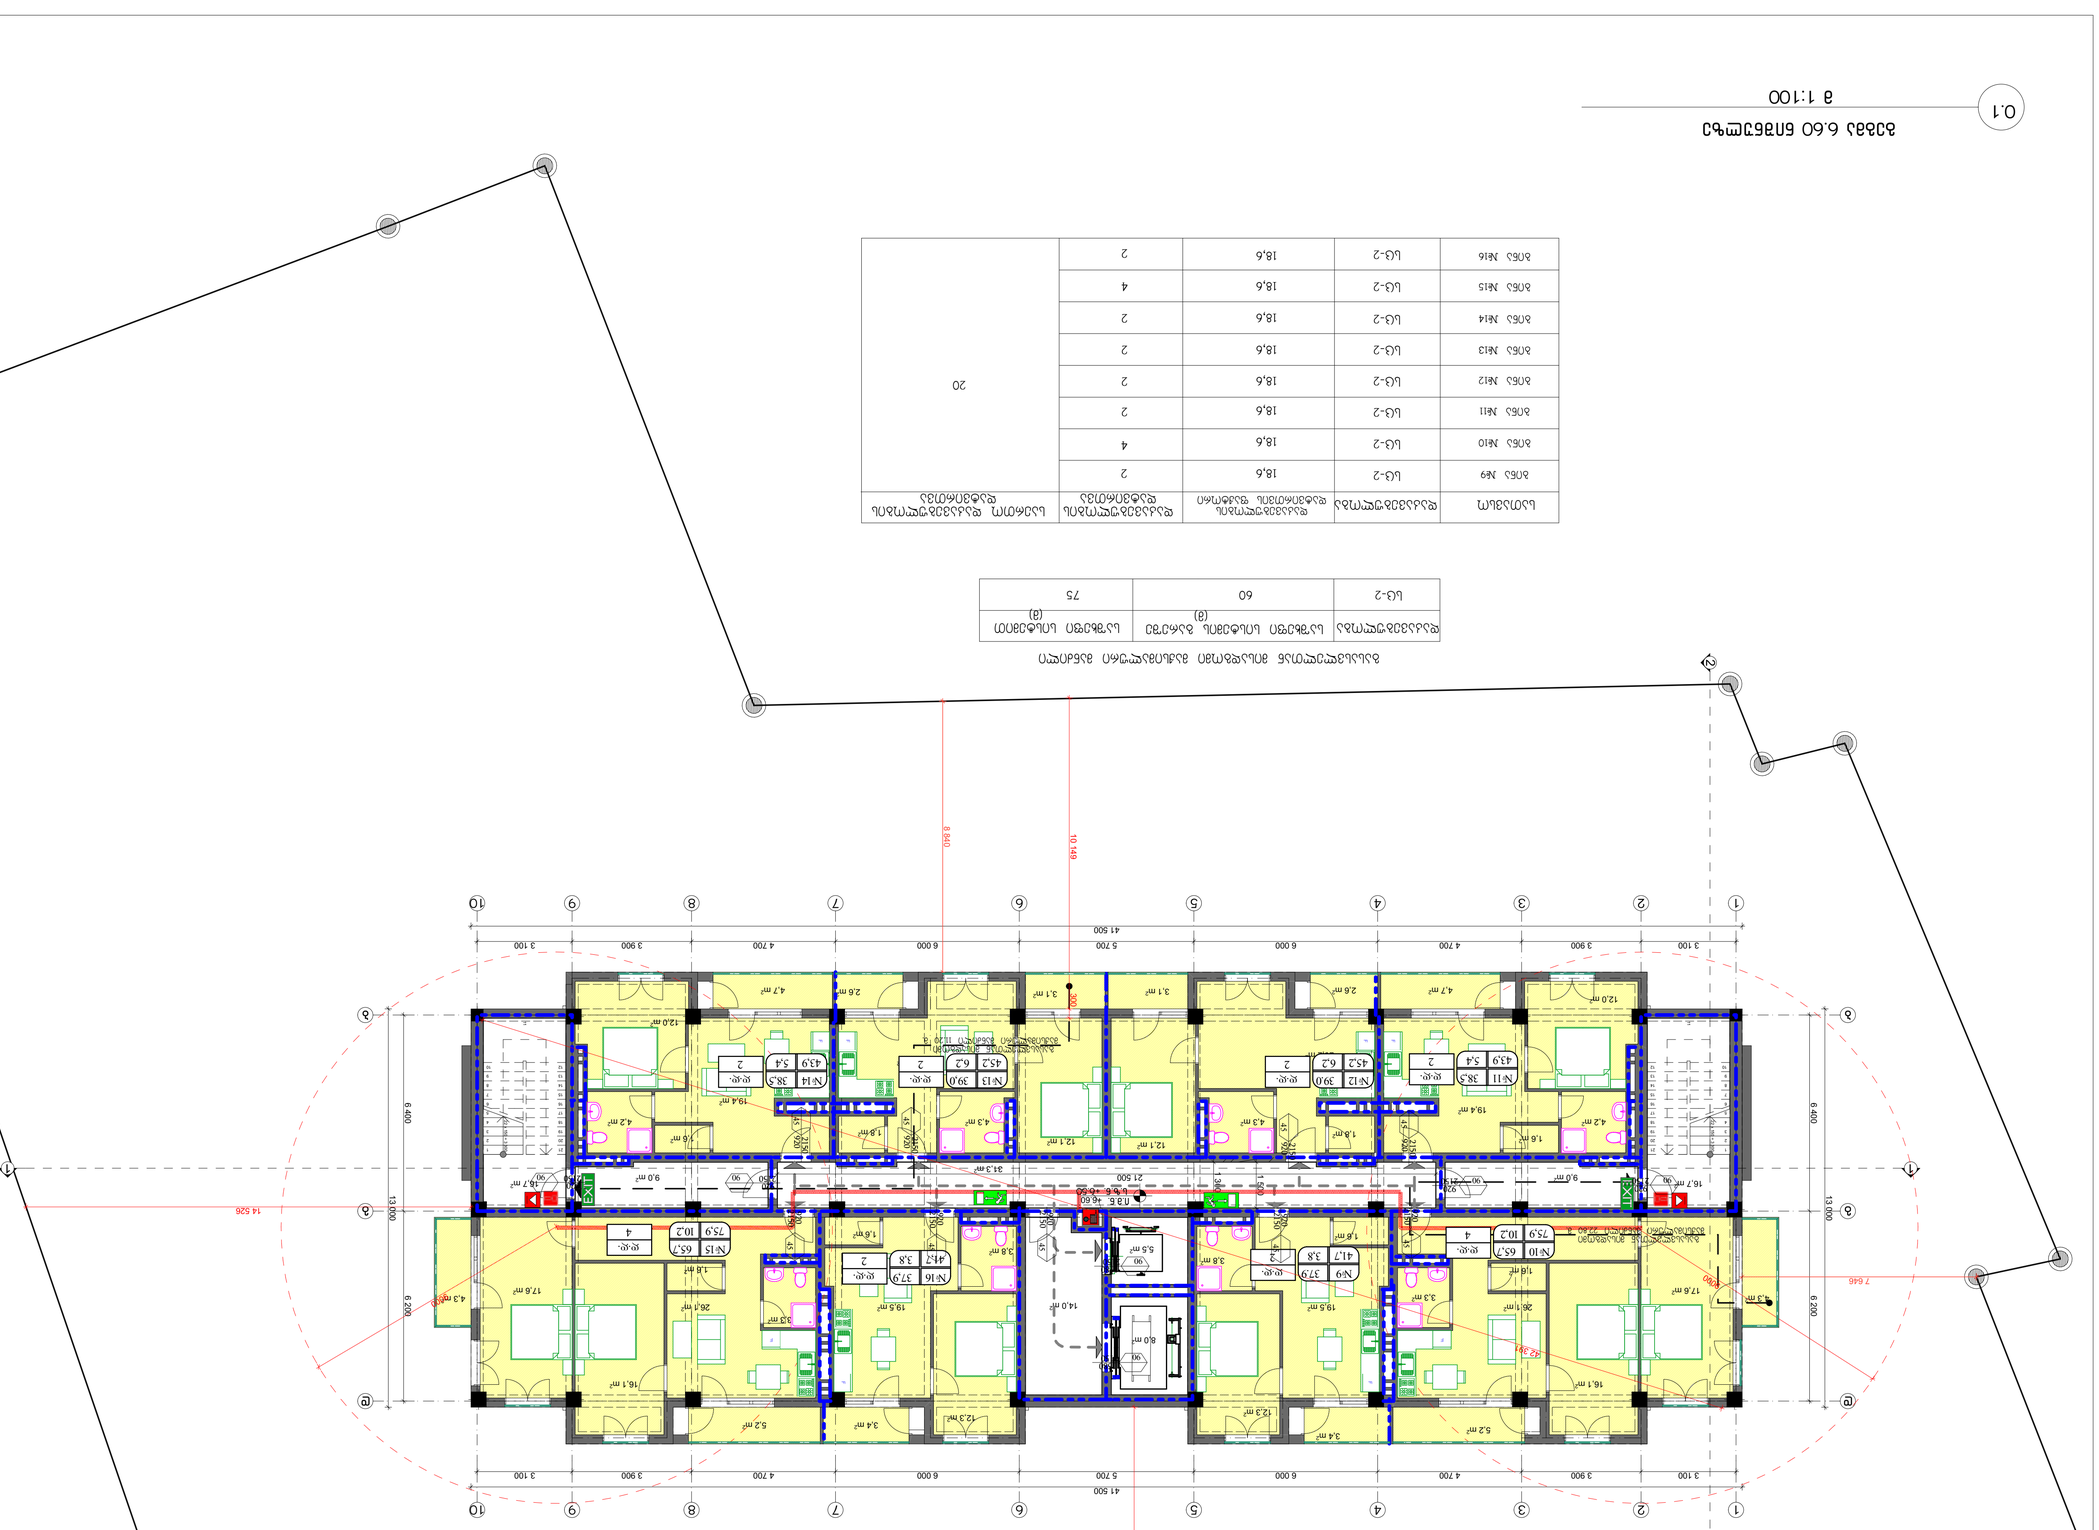



ნაგებობის ტიპი	ფართობი, მ²	ბინების რაოდენობა (ც)		
		60		75



0.1 მ 1:100

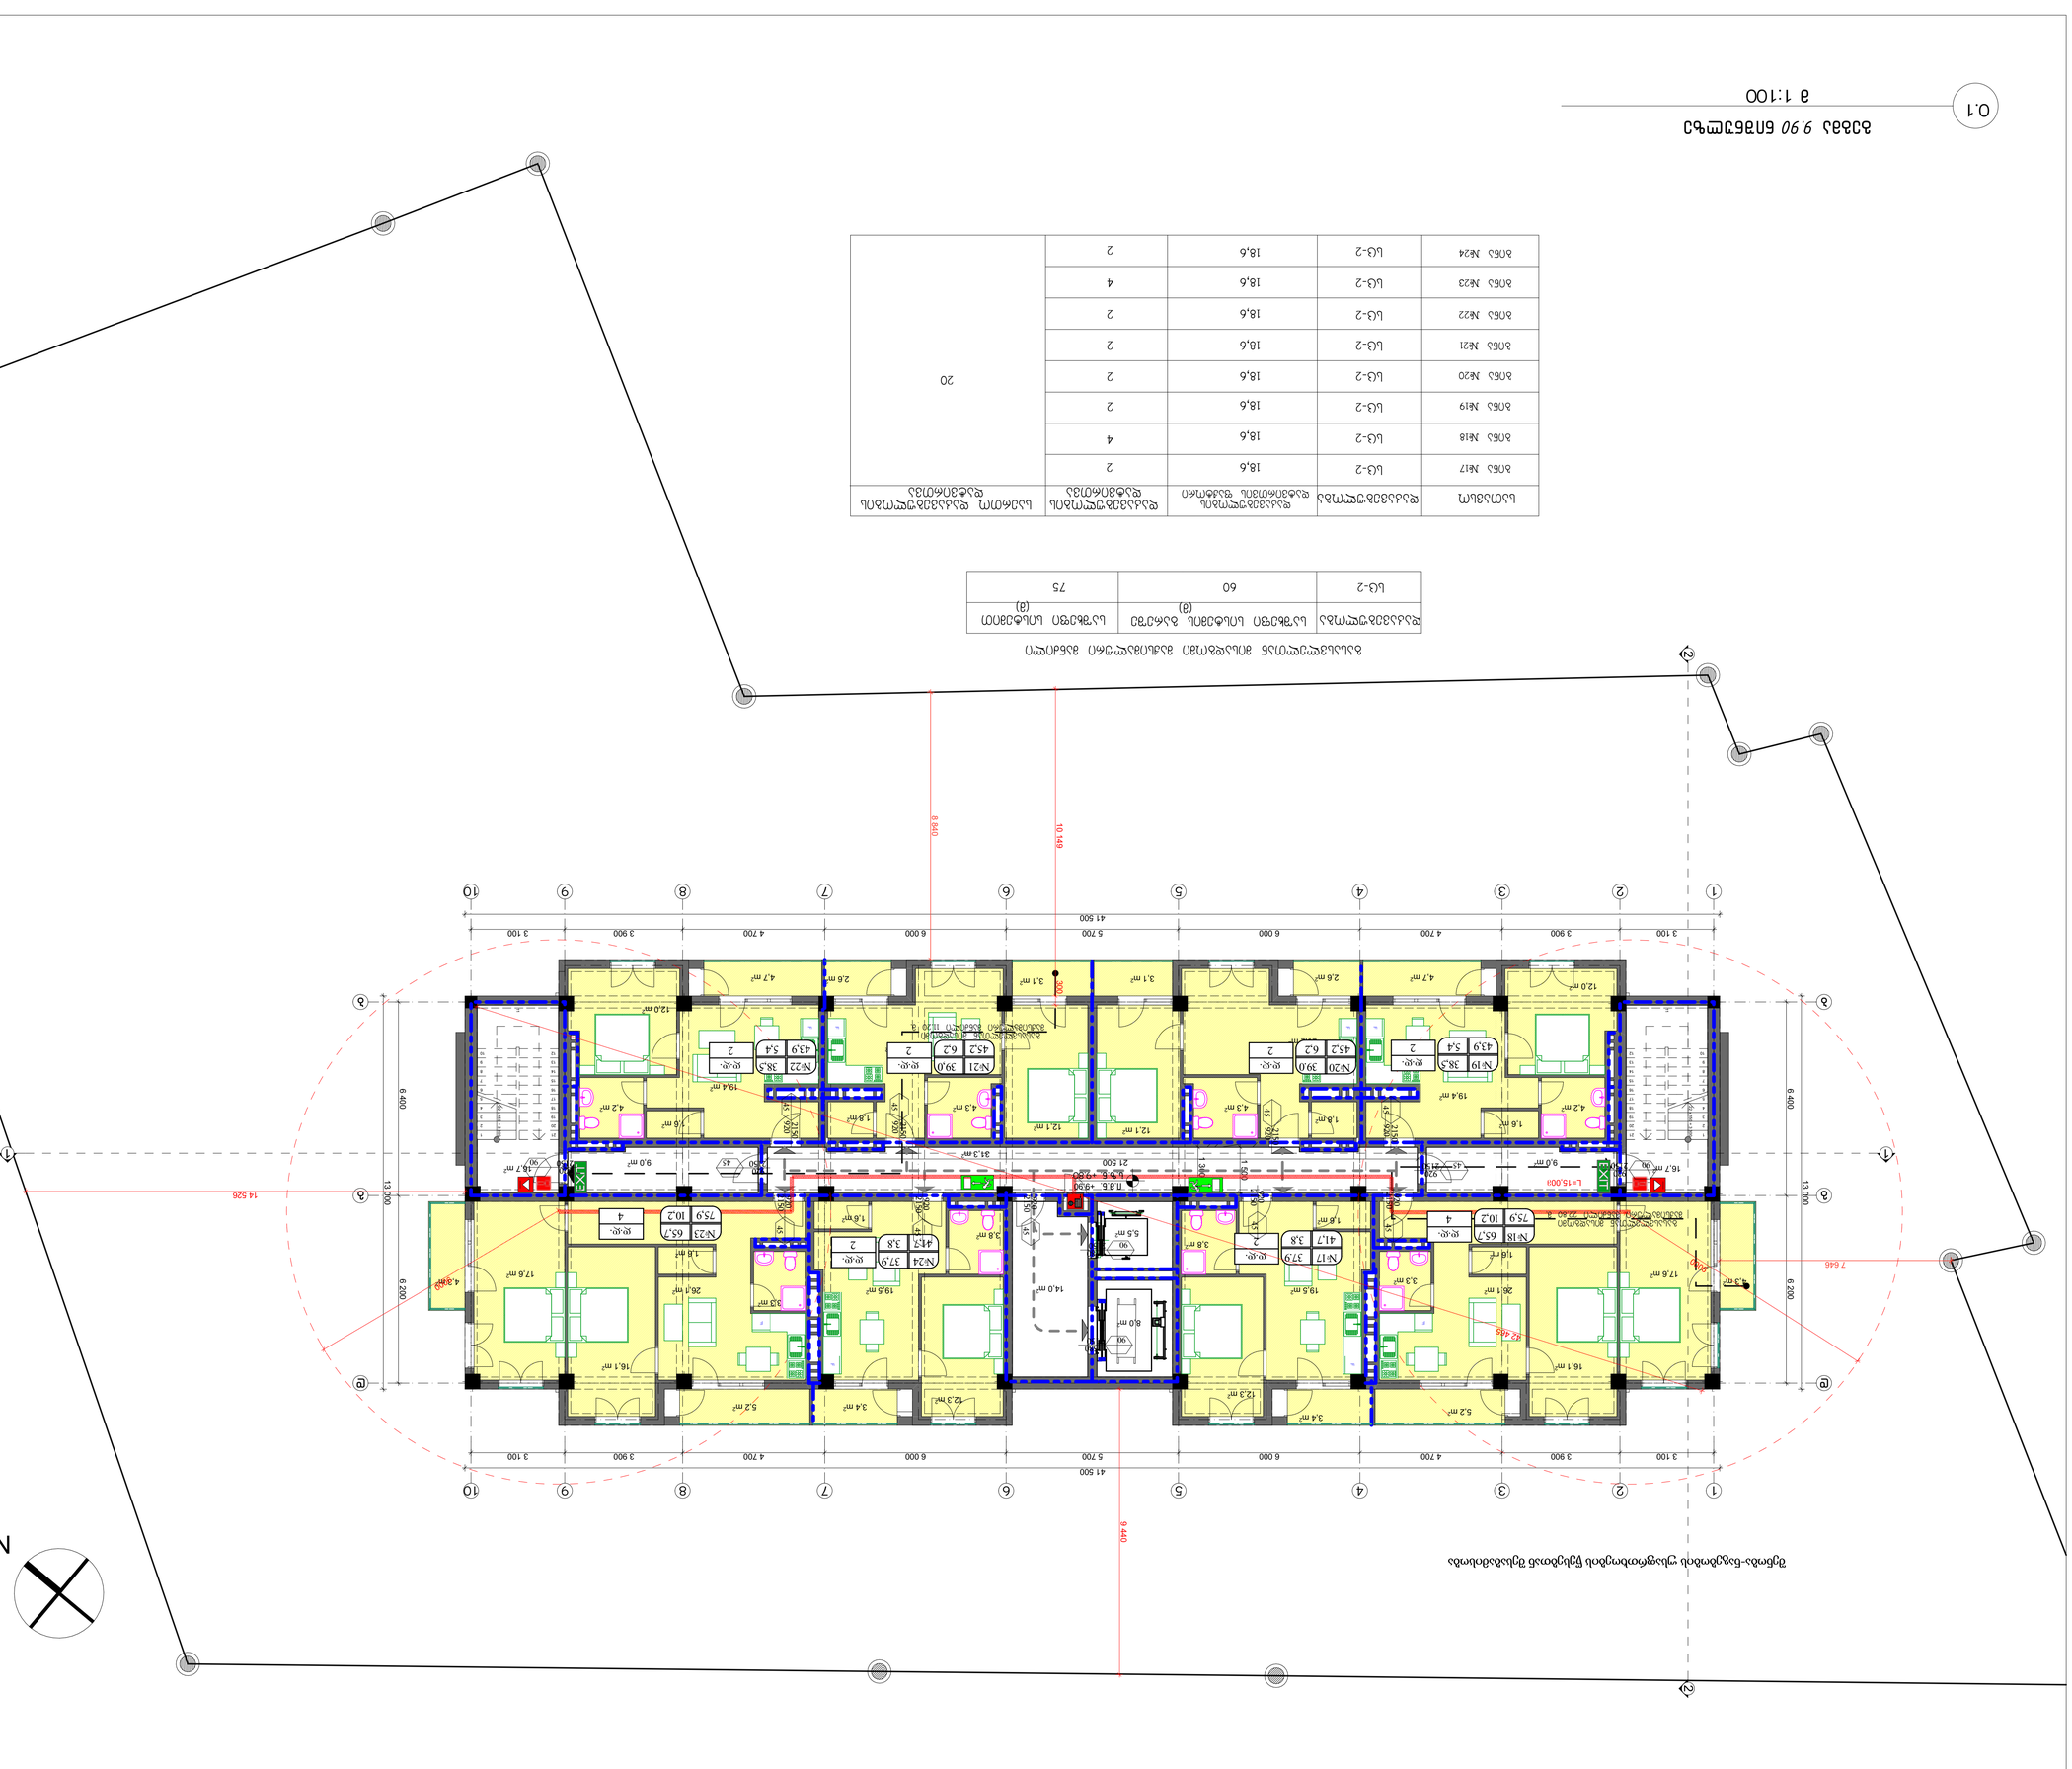

დაცულია საავტორო უფლებებით. ნებისმიერი გადაბეჭდვა ან გამოყენება ნებართვის გარეშე აკრძალულია.

N











შენობა-ნაგებობის უსაფრთხოების წესებთან შესაბამისობა

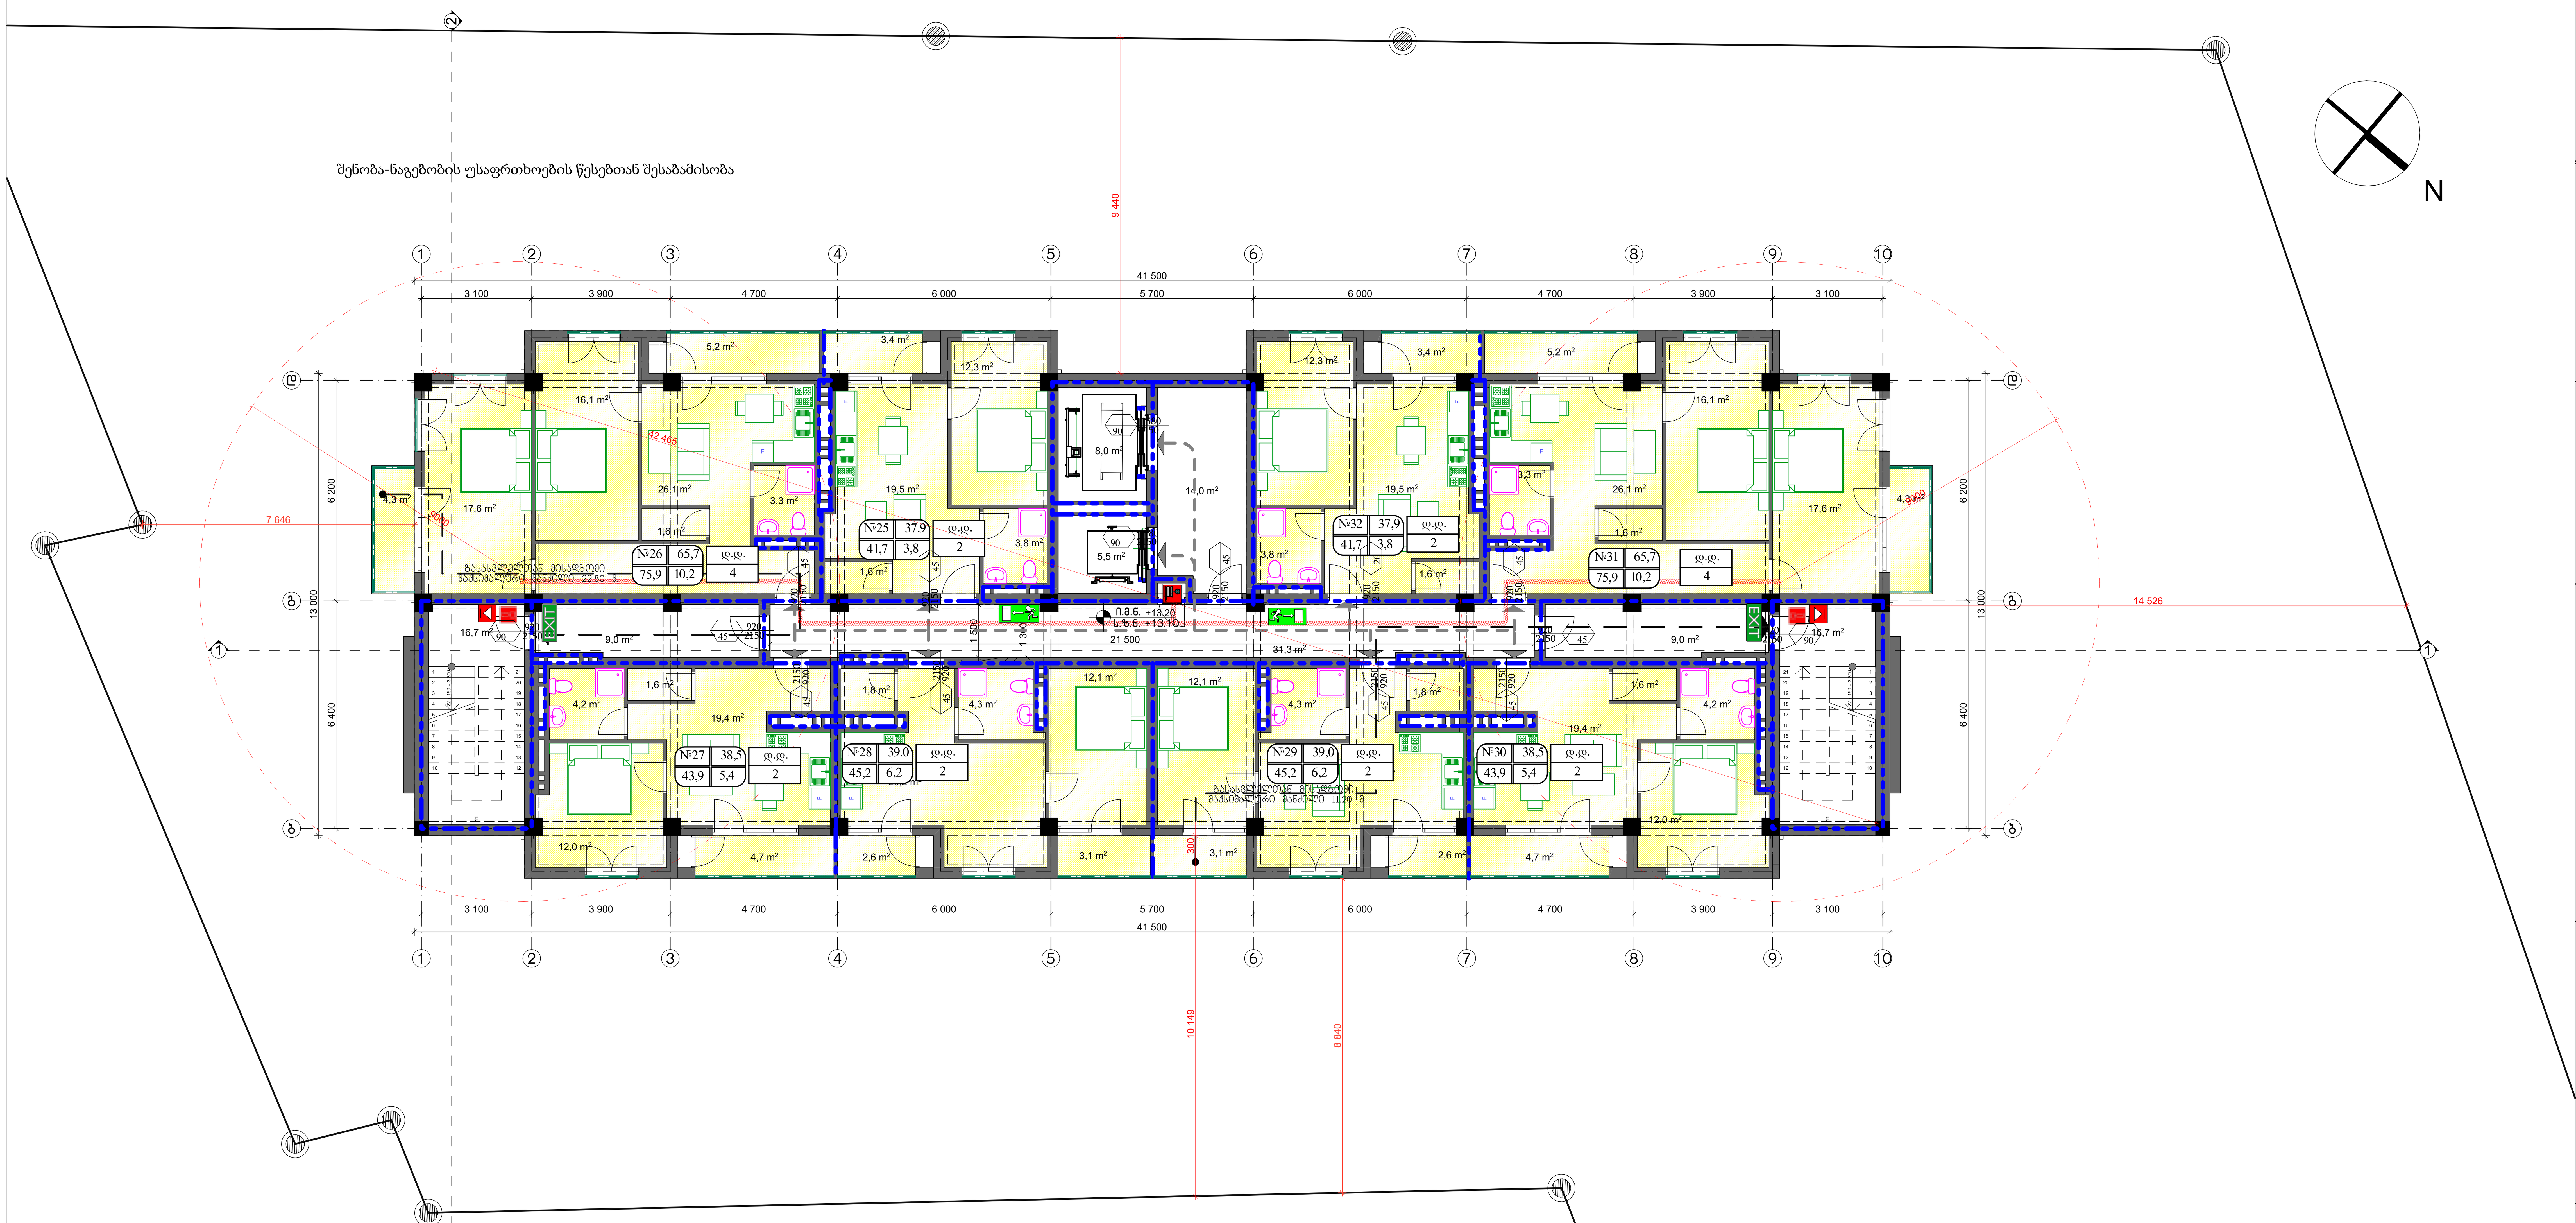

გასასვლელთან მისადგომი მაქსიმალური მანძილი

დაკავებულობა	საზხეფი სისტემის გარეშე (მ)	საზხეფი სისტემით (მ)
სც-2	60	75

სათავსო	დაკავებულობა	დაკავებულობის დატვირთვის ფაქტორი	დაკავებულობის დატვირთვა	საერთო დაკავებულობის დატვირთვა
ბინა №25	სც-2	18,6	2	20
ბინა №26	სც-2	18,6	4	
ბინა №27	სც-2	18,6	2	
ბინა №28	სც-2	18,6	2	
ბინა №29	სც-2	18,6	2	
ბინა №30	სც-2	18,6	2	
ბინა №31	სც-2	18,6	4	
ბინა №32	სც-2	18,6	2	

0.1 გეგმა 13.20 ნიშნულზე

მ 1:100

INTex ULTIMATE DESIGN

დამგეგმარებელი:
შპს „ინტექსი“ ს/კ.: 211349753
ვაჟა ფშაველას გამზ. №16
0160 თბილისი, საქართველო

დამკვეთი: შპს „გრანდ როიალ კონსტრუქცია“

შენიშვნები:

1. ზომები მოცემულია მილიმეტრებში
2. ±0.00 = 526.80

თარიღი: 2017 წ.

პროექტის დასახელება:
მრავალფუნქციური (სავაჭრო-კომერციული და საცხოვრებელი) შენობის პროექტი
(საკადასტრო კოდი 01.11.05.029.184)
მისამართი: ქალაქი თბილისი,
ქერჩის ქუჩა N 12

დირექტორი: თ. გოცირიძე
პრ.მთ.ინჟინერი: ზ. ნადირაძე
მთ. არქიტექტორი ა. აბაშიძე
შეასრულა: გ. მამარდაშვილი

გეგმა 13.20ნიშნულზე

მასშტაბი	სტადია	ფურცელი	ფურცლები
1:100	ა.პ.		

A -707

A1

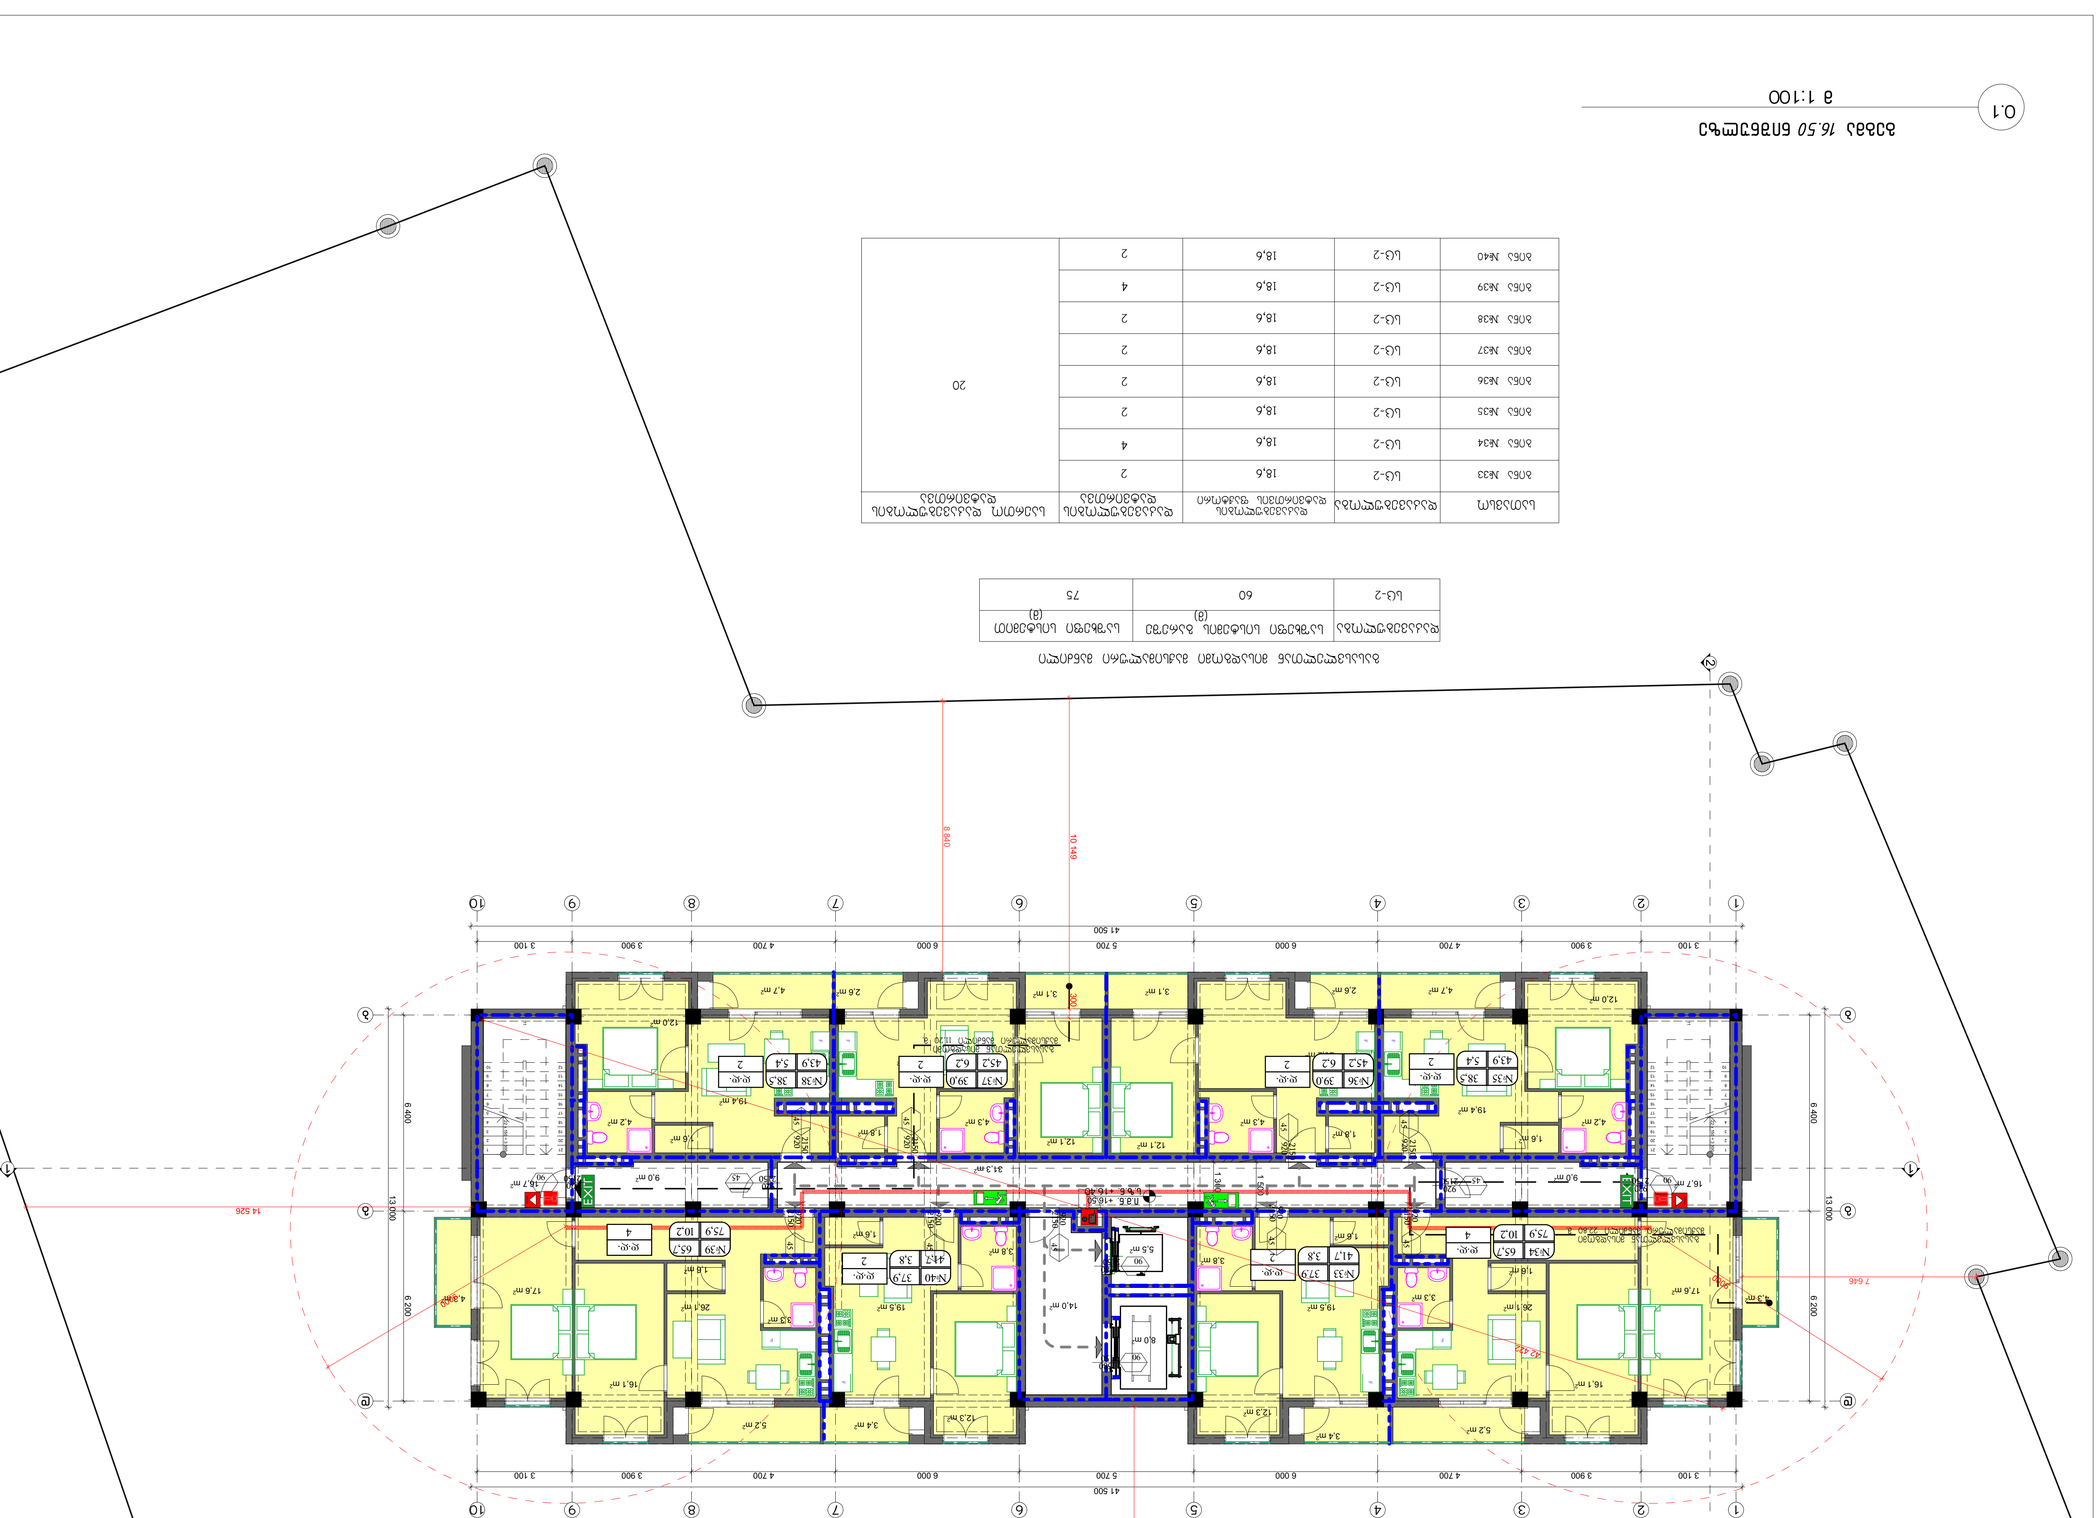




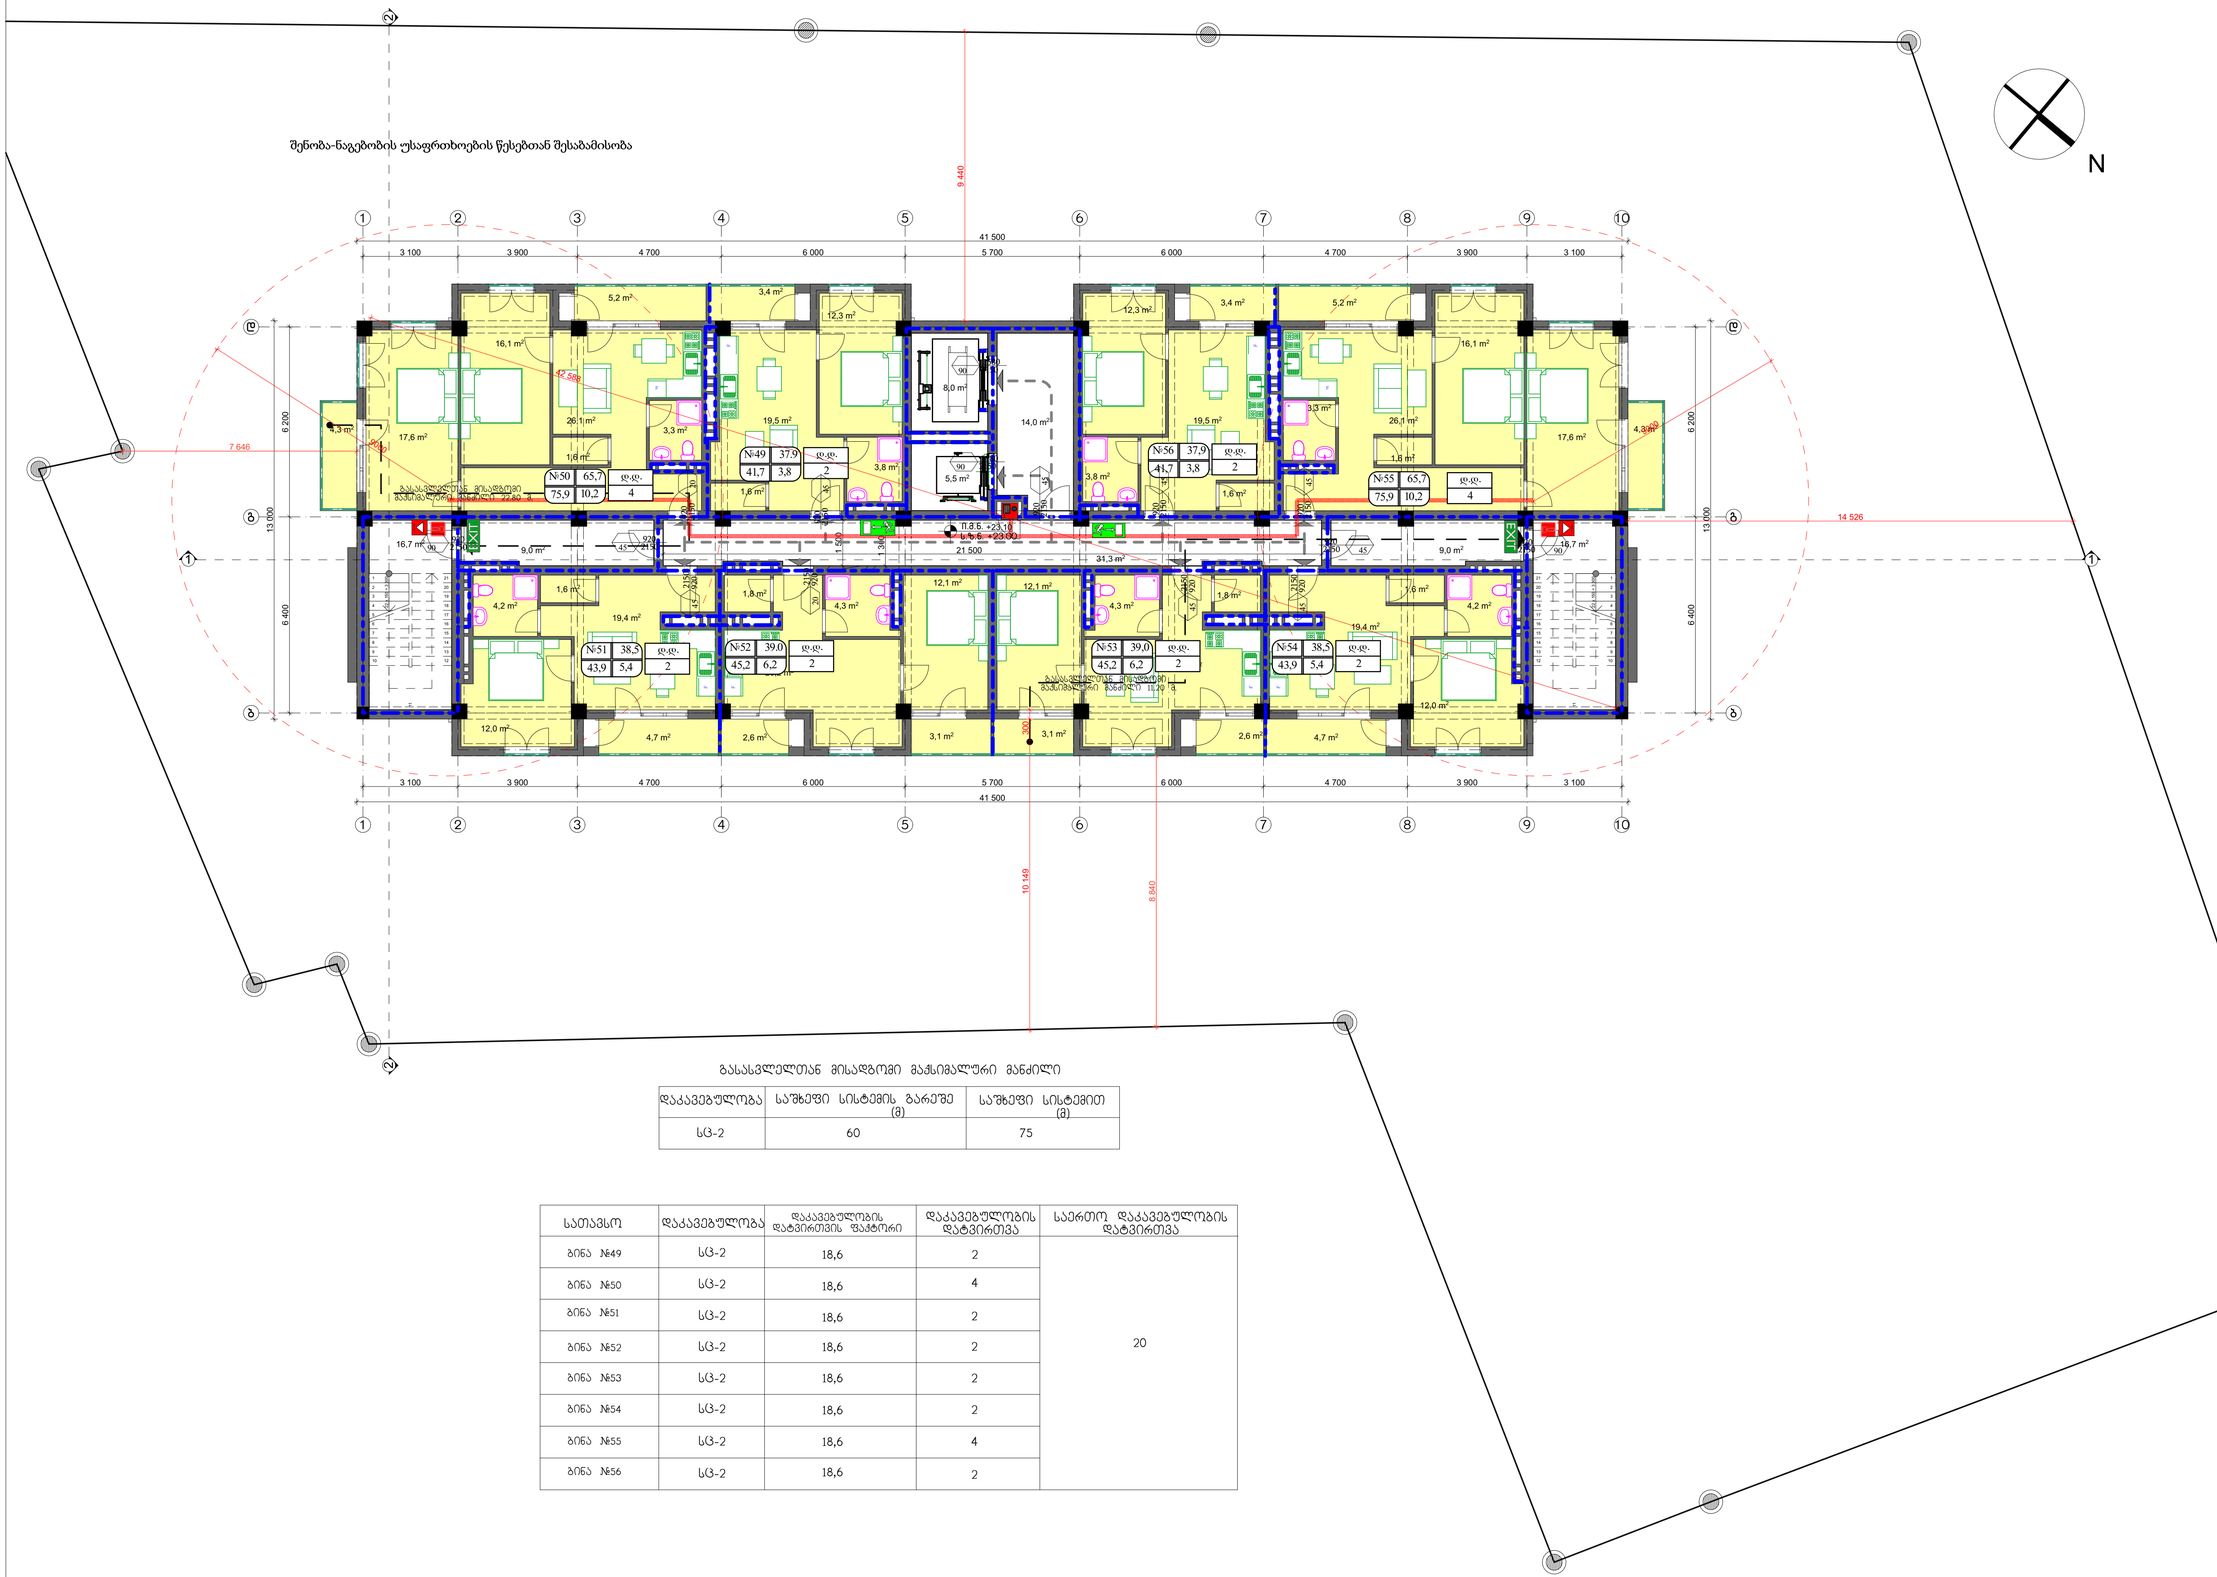

გასასვლელთან მისადგომი მაქსიმალური მანძილი

დაკავებულობა	საშველი სისტემის გარეშე (მ)	საშველი სისტემით (მ)
სც-2	60	75

სათავსო	დაკავებულობა	დაკავებულობის დატვირთვის ფაქტორი	დაკავებულობის დატვირთვა	საერთო დაკავებულობის დატვირთვა
ბინა №49	სც-2	18,6	2	20
ბინა №50	სც-2	18,6	4	
ბინა №51	სც-2	18,6	2	
ბინა №52	სც-2	18,6	2	
ბინა №53	სც-2	18,6	2	
ბინა №54	სც-2	18,6	2	
ბინა №55	სც-2	18,6	4	
ბინა №56	სც-2	18,6	2	

0.1 გეგმა *23.10* ნიშნულზე

მ 1:100

დამგეგმარებელი:
შპს „ინტექსი" ს/კ.: 211349753
ვაჟა ფშაველას გამზ. №16
0160 თბილისი, საქართველო

დამკვეთი: შპს „ბრანდ როიალ კონსტრუქცია"

შენიშვნები:

1. ზომები მოცემულია მილიმეტრებში
2. ±0.00 = 526.80

თარიღი: 2017 წ.

პროექტის დასახელება:
მრავალფუნქციური (სავაჭრო-კომერციული და საცხოვრებელი) შენობის პროექტი
(საკადასტრო კოდი 01.11.05.029.184)
მისამართი: ქალაქი თბილისი,
ქერჩის ქუჩა N 12

დირექტორი: თ. გოცირიძე
არ.მთ.ინჟინერი: ზ. ნადირაძე
მთ. არქიტექტორი ა. აბაშიძე
შეასრულა: გ. მამარდაშვილი

გეგმა 23.10 ნიშნულზე

მასშტაბი	სტადია	ფურცელი	ფურცლები
1:100	ა.პ.		

A -710

A1

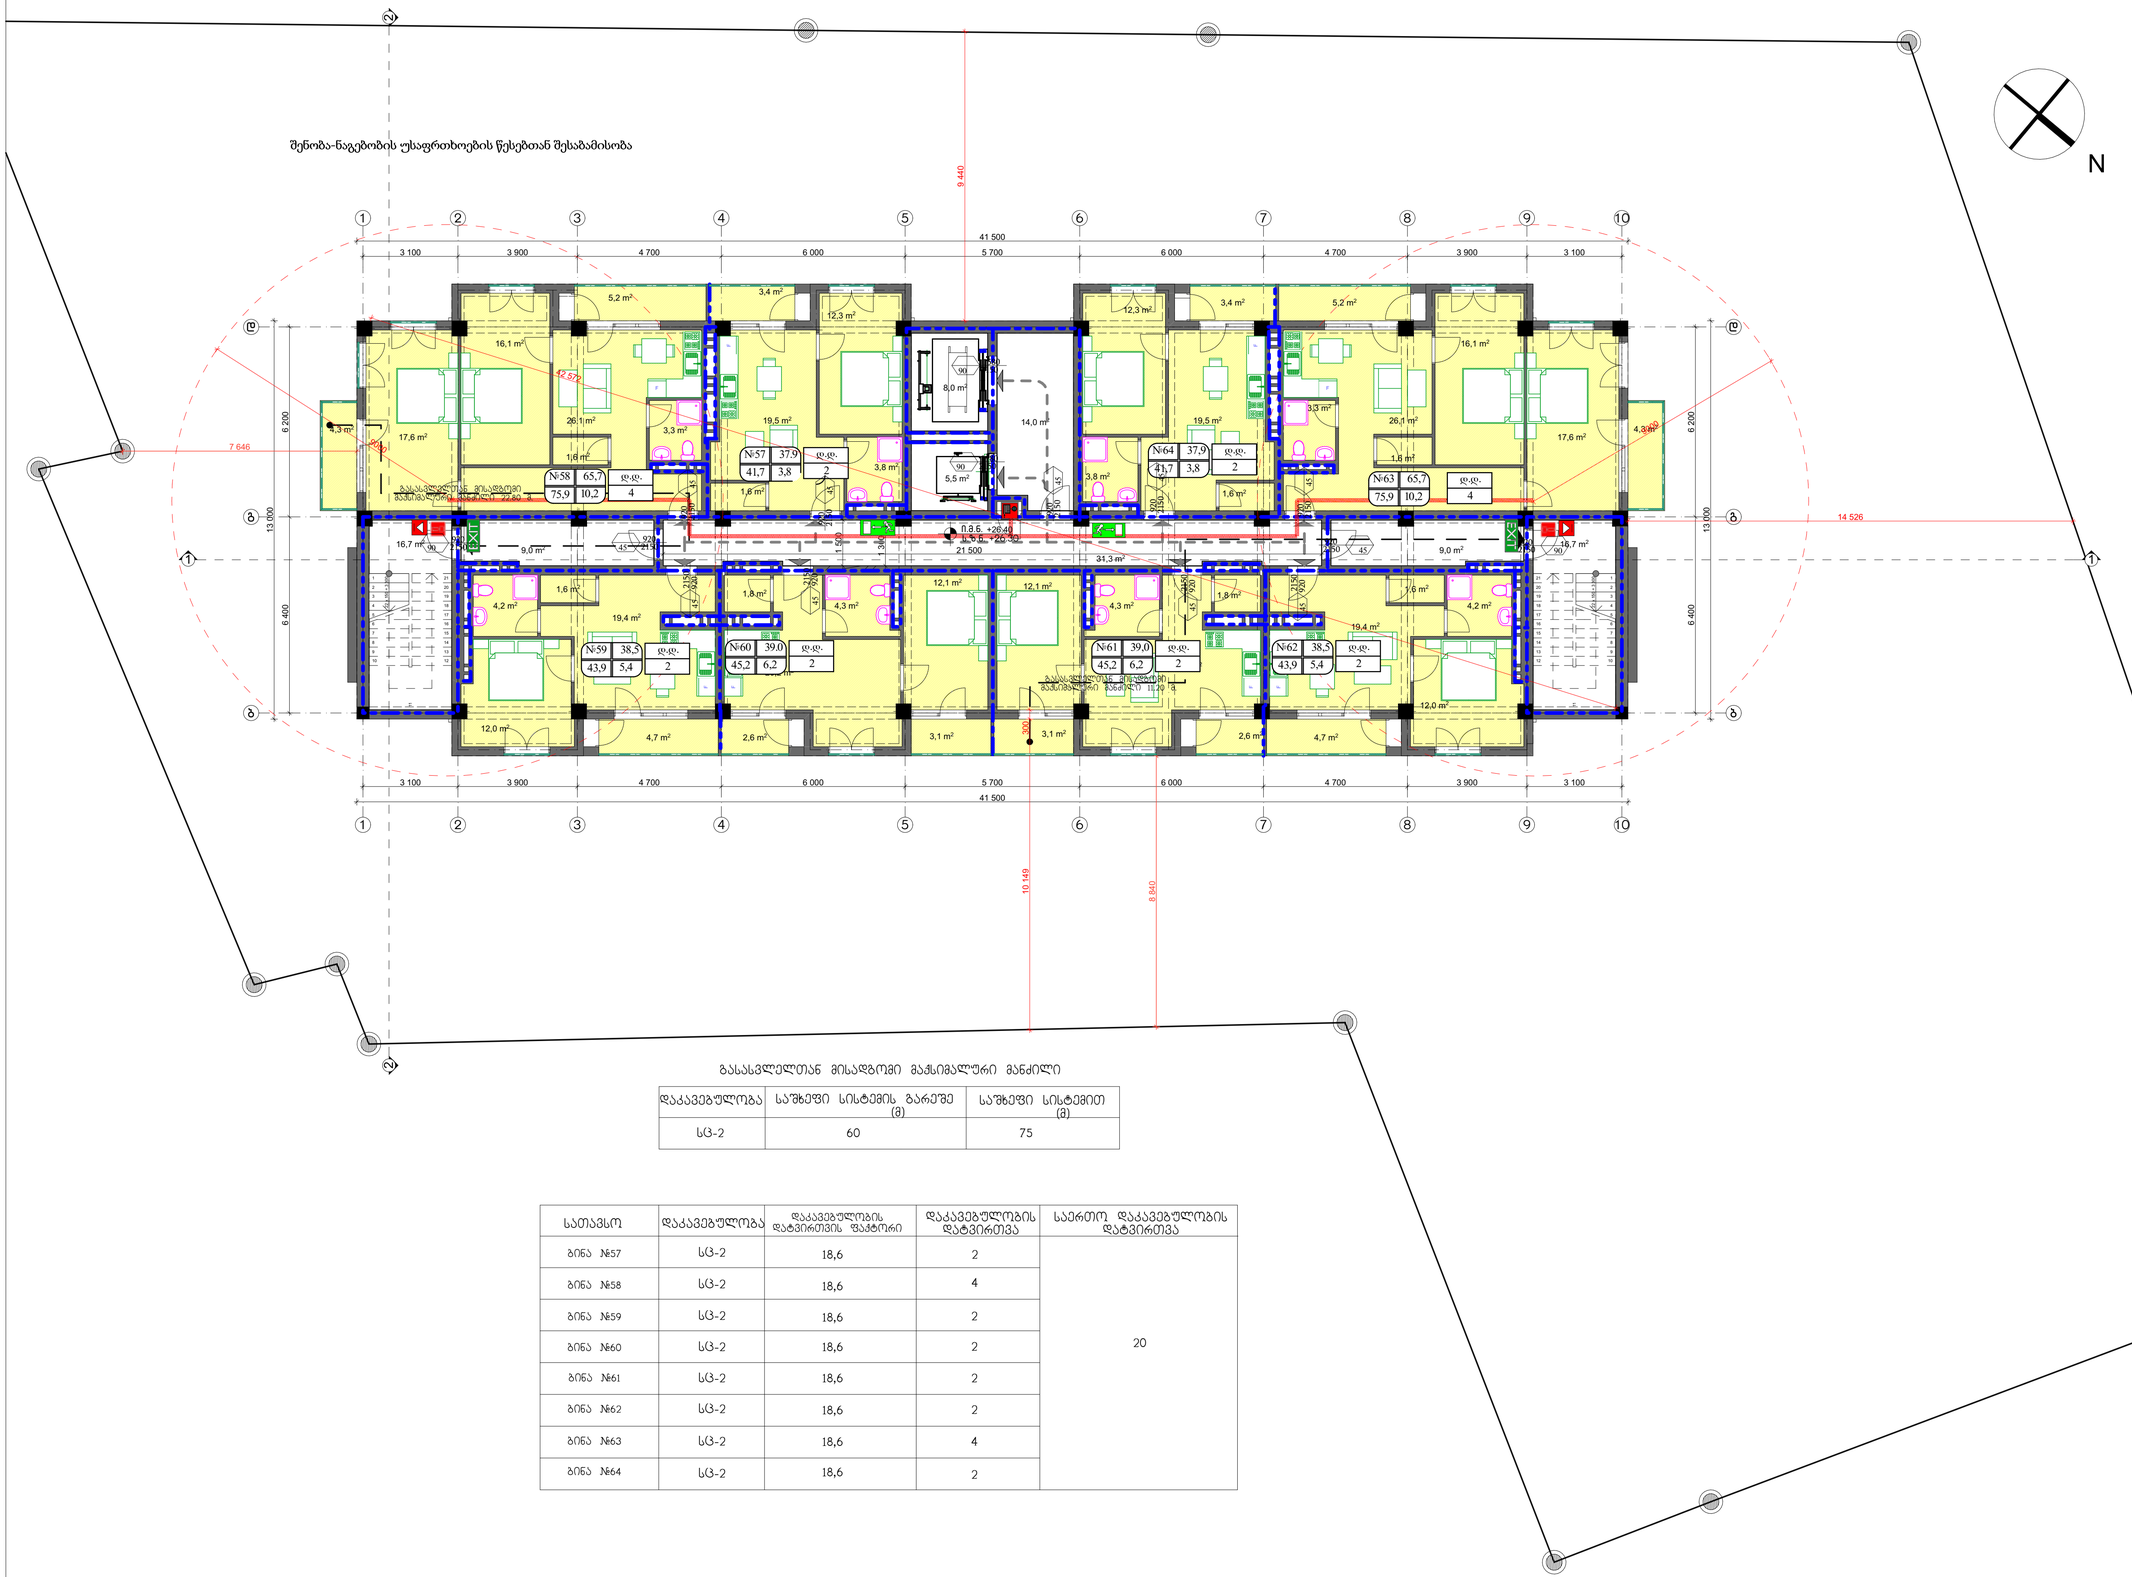

გასასვლელთან მისადგომი მაქსიმალური მანძილი

დაკავებულობა	საშველი სისტემის გარეშე (მ)	საშველი სისტემით (მ)
სც-2	60	75

სათავსო	დაკავებულობა	დაკავებულობის დატვირთვის ფაქტორი	დაკავებულობის დატვირთვა	საერთო დაკავებულობის დატვირთვა
ბინა №57	სც-2	18,6	2	20
ბინა №58	სც-2	18,6	4	
ბინა №59	სც-2	18,6	2	
ბინა №60	სც-2	18,6	2	
ბინა №61	სც-2	18,6	2	
ბინა №62	სც-2	18,6	2	
ბინა №63	სც-2	18,6	4	
ბინა №64	სც-2	18,6	2	

0.1
გეგმა *26.40* ნიშნულზე
მ 1:100

დამგეგმარებელი:
შპს „ინტექსი" ს/კ.: 211349753
ვაჟა ფშაველას გამზ. №16
0160 თბილისი, საქართველო

დამკვეთი: შპს „ბრანდ როიალ კონსტრუქცია"

შენიშვნები:

1. ზომები მოცემულია მილიმეტრებში
2. ±0.00 = 526.80

თარიღი: 2017 წ.

პროექტის დასახელება:
მრავალფუნქციური (სავაჭრო-კომერციული და საცხოვრებელი) შენობის პროექტი
(საკადასტრო კოდი 01.11.05.029.184)
მისამართი: ქალაქი თბილისი,
ქერჩის ქუჩა N 12

დირექტორი: თ. გოცირიძე
არ.მთ.ინჟინერი: ზ. ნადირაძე
მთ. არქიტექტორი ა. აბაშიძე
შეასრულა: გ. მამარდაშვილი

გეგმა *26.40* ნიშნულზე

მასშტაბი	სტადია	ფურცელი	ფურცლები
1:100	ა.პ.		

A -711

A1

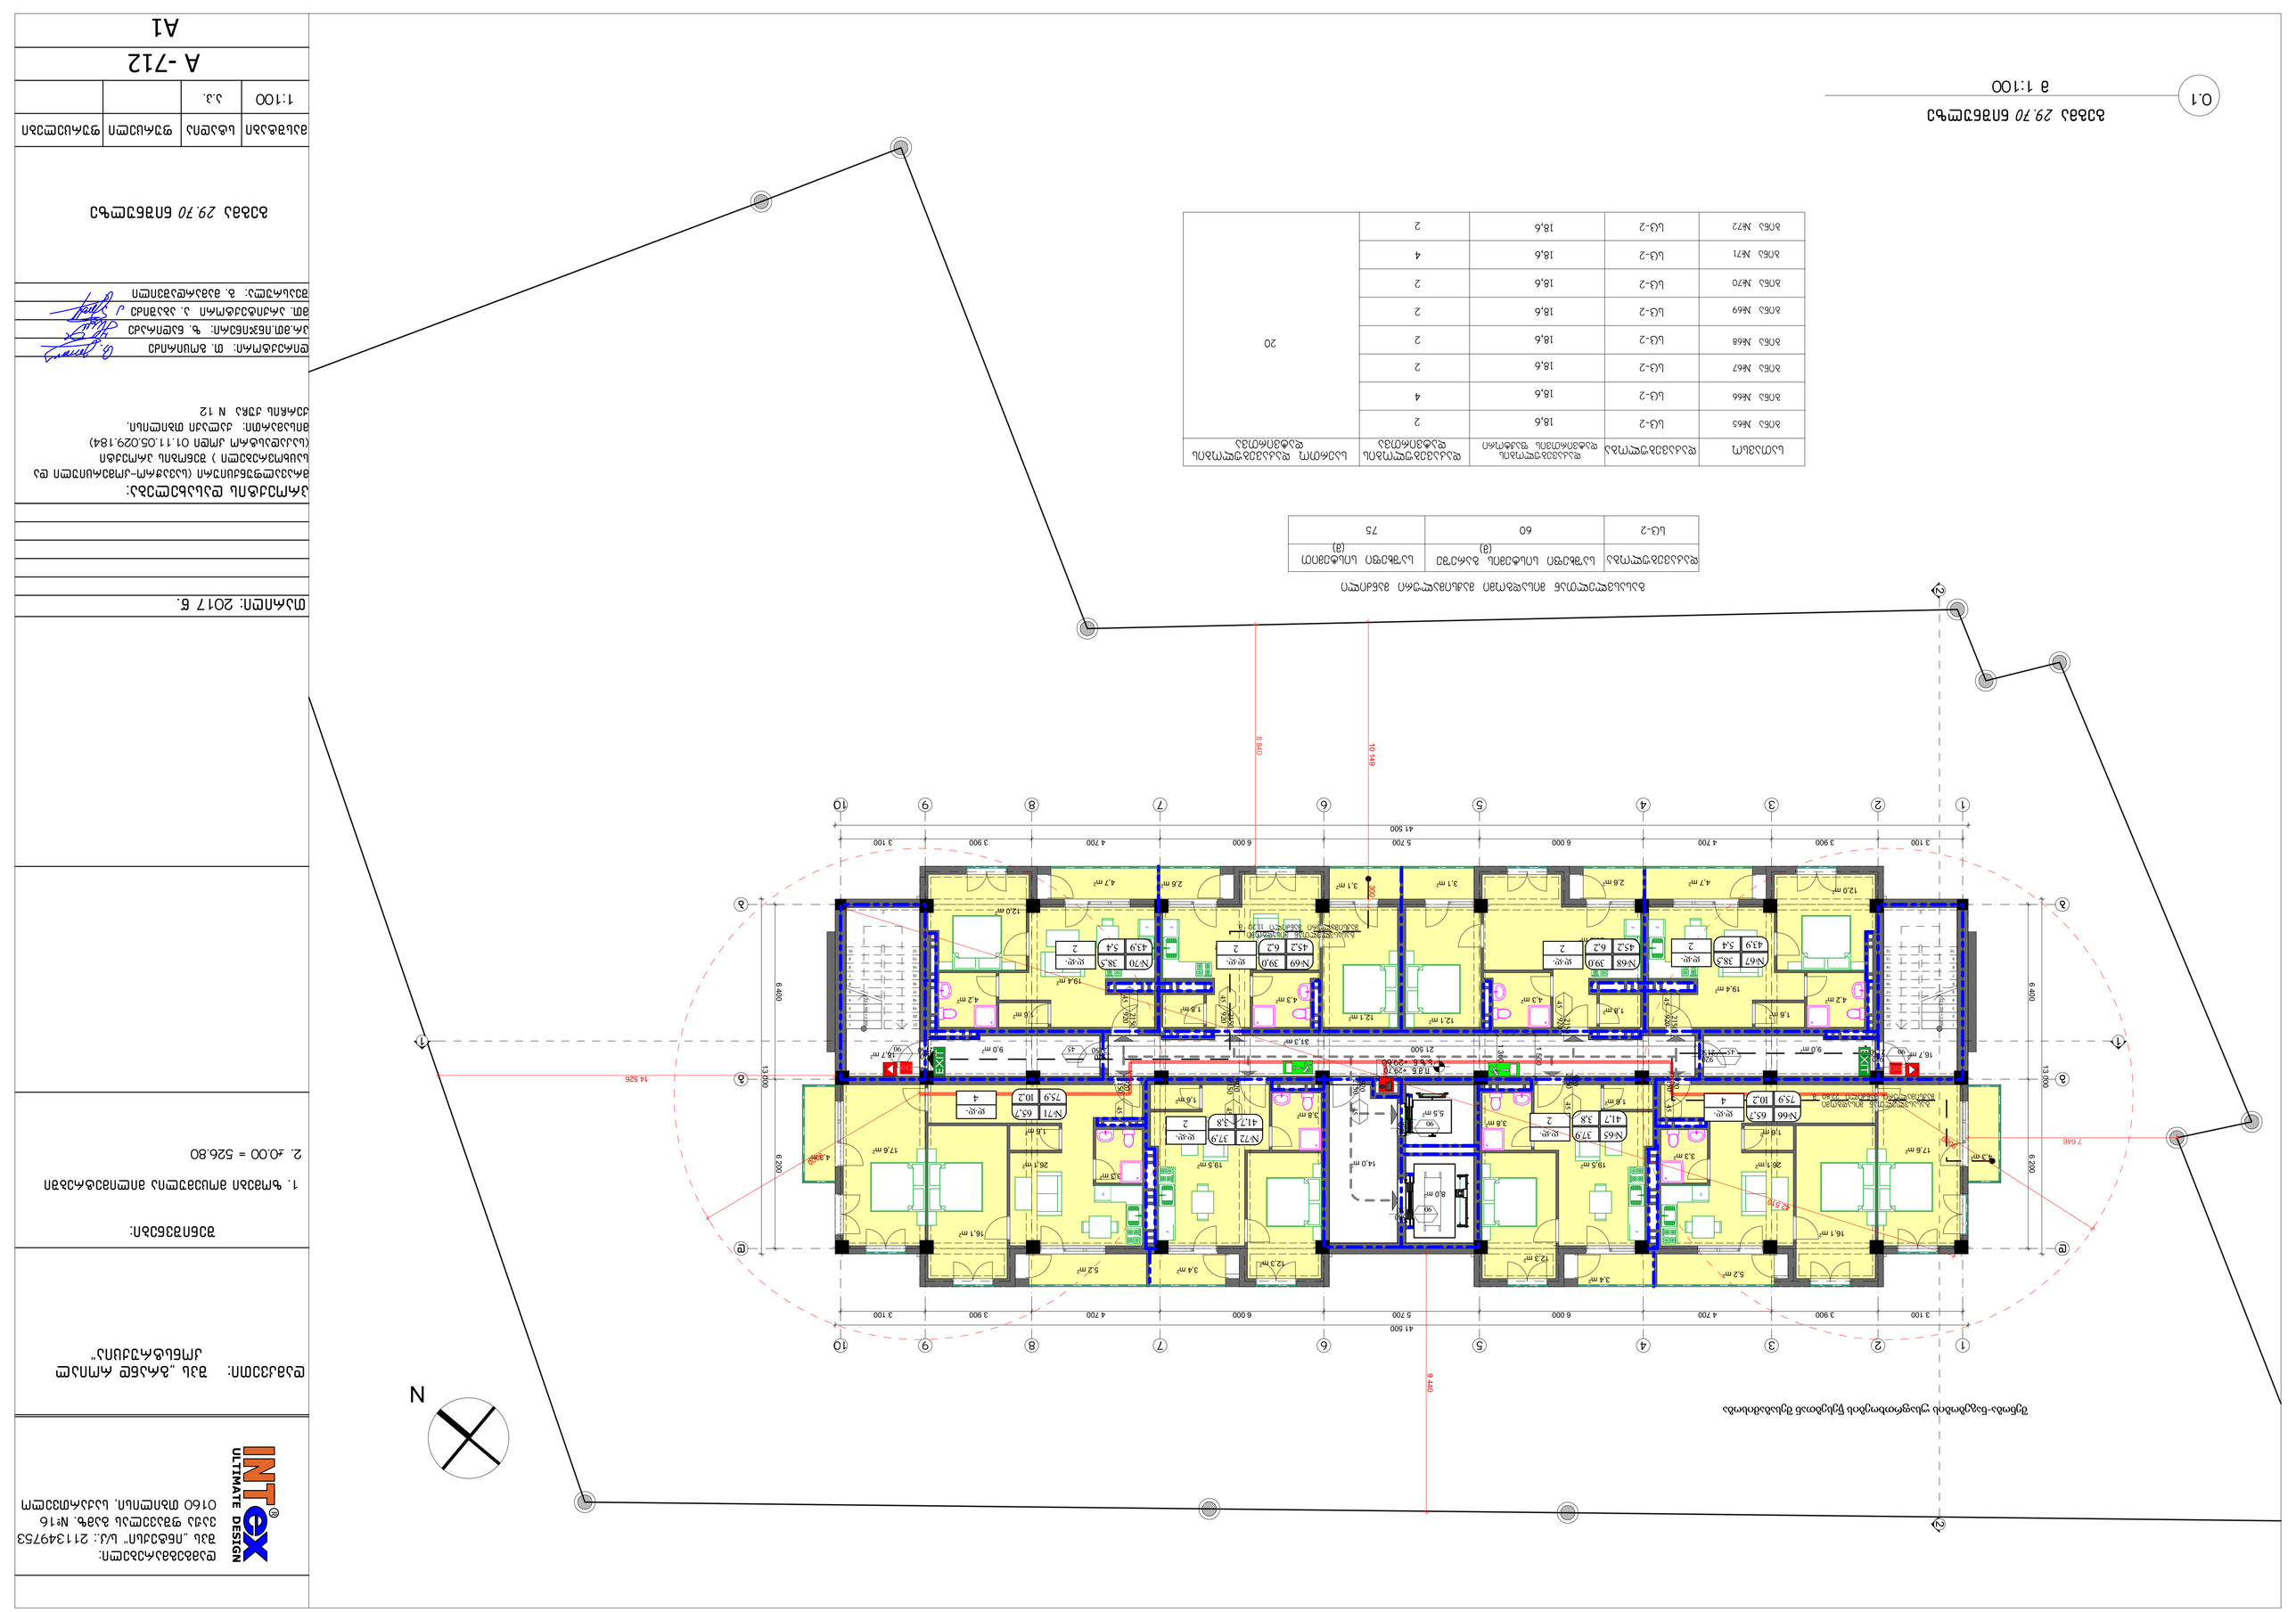


