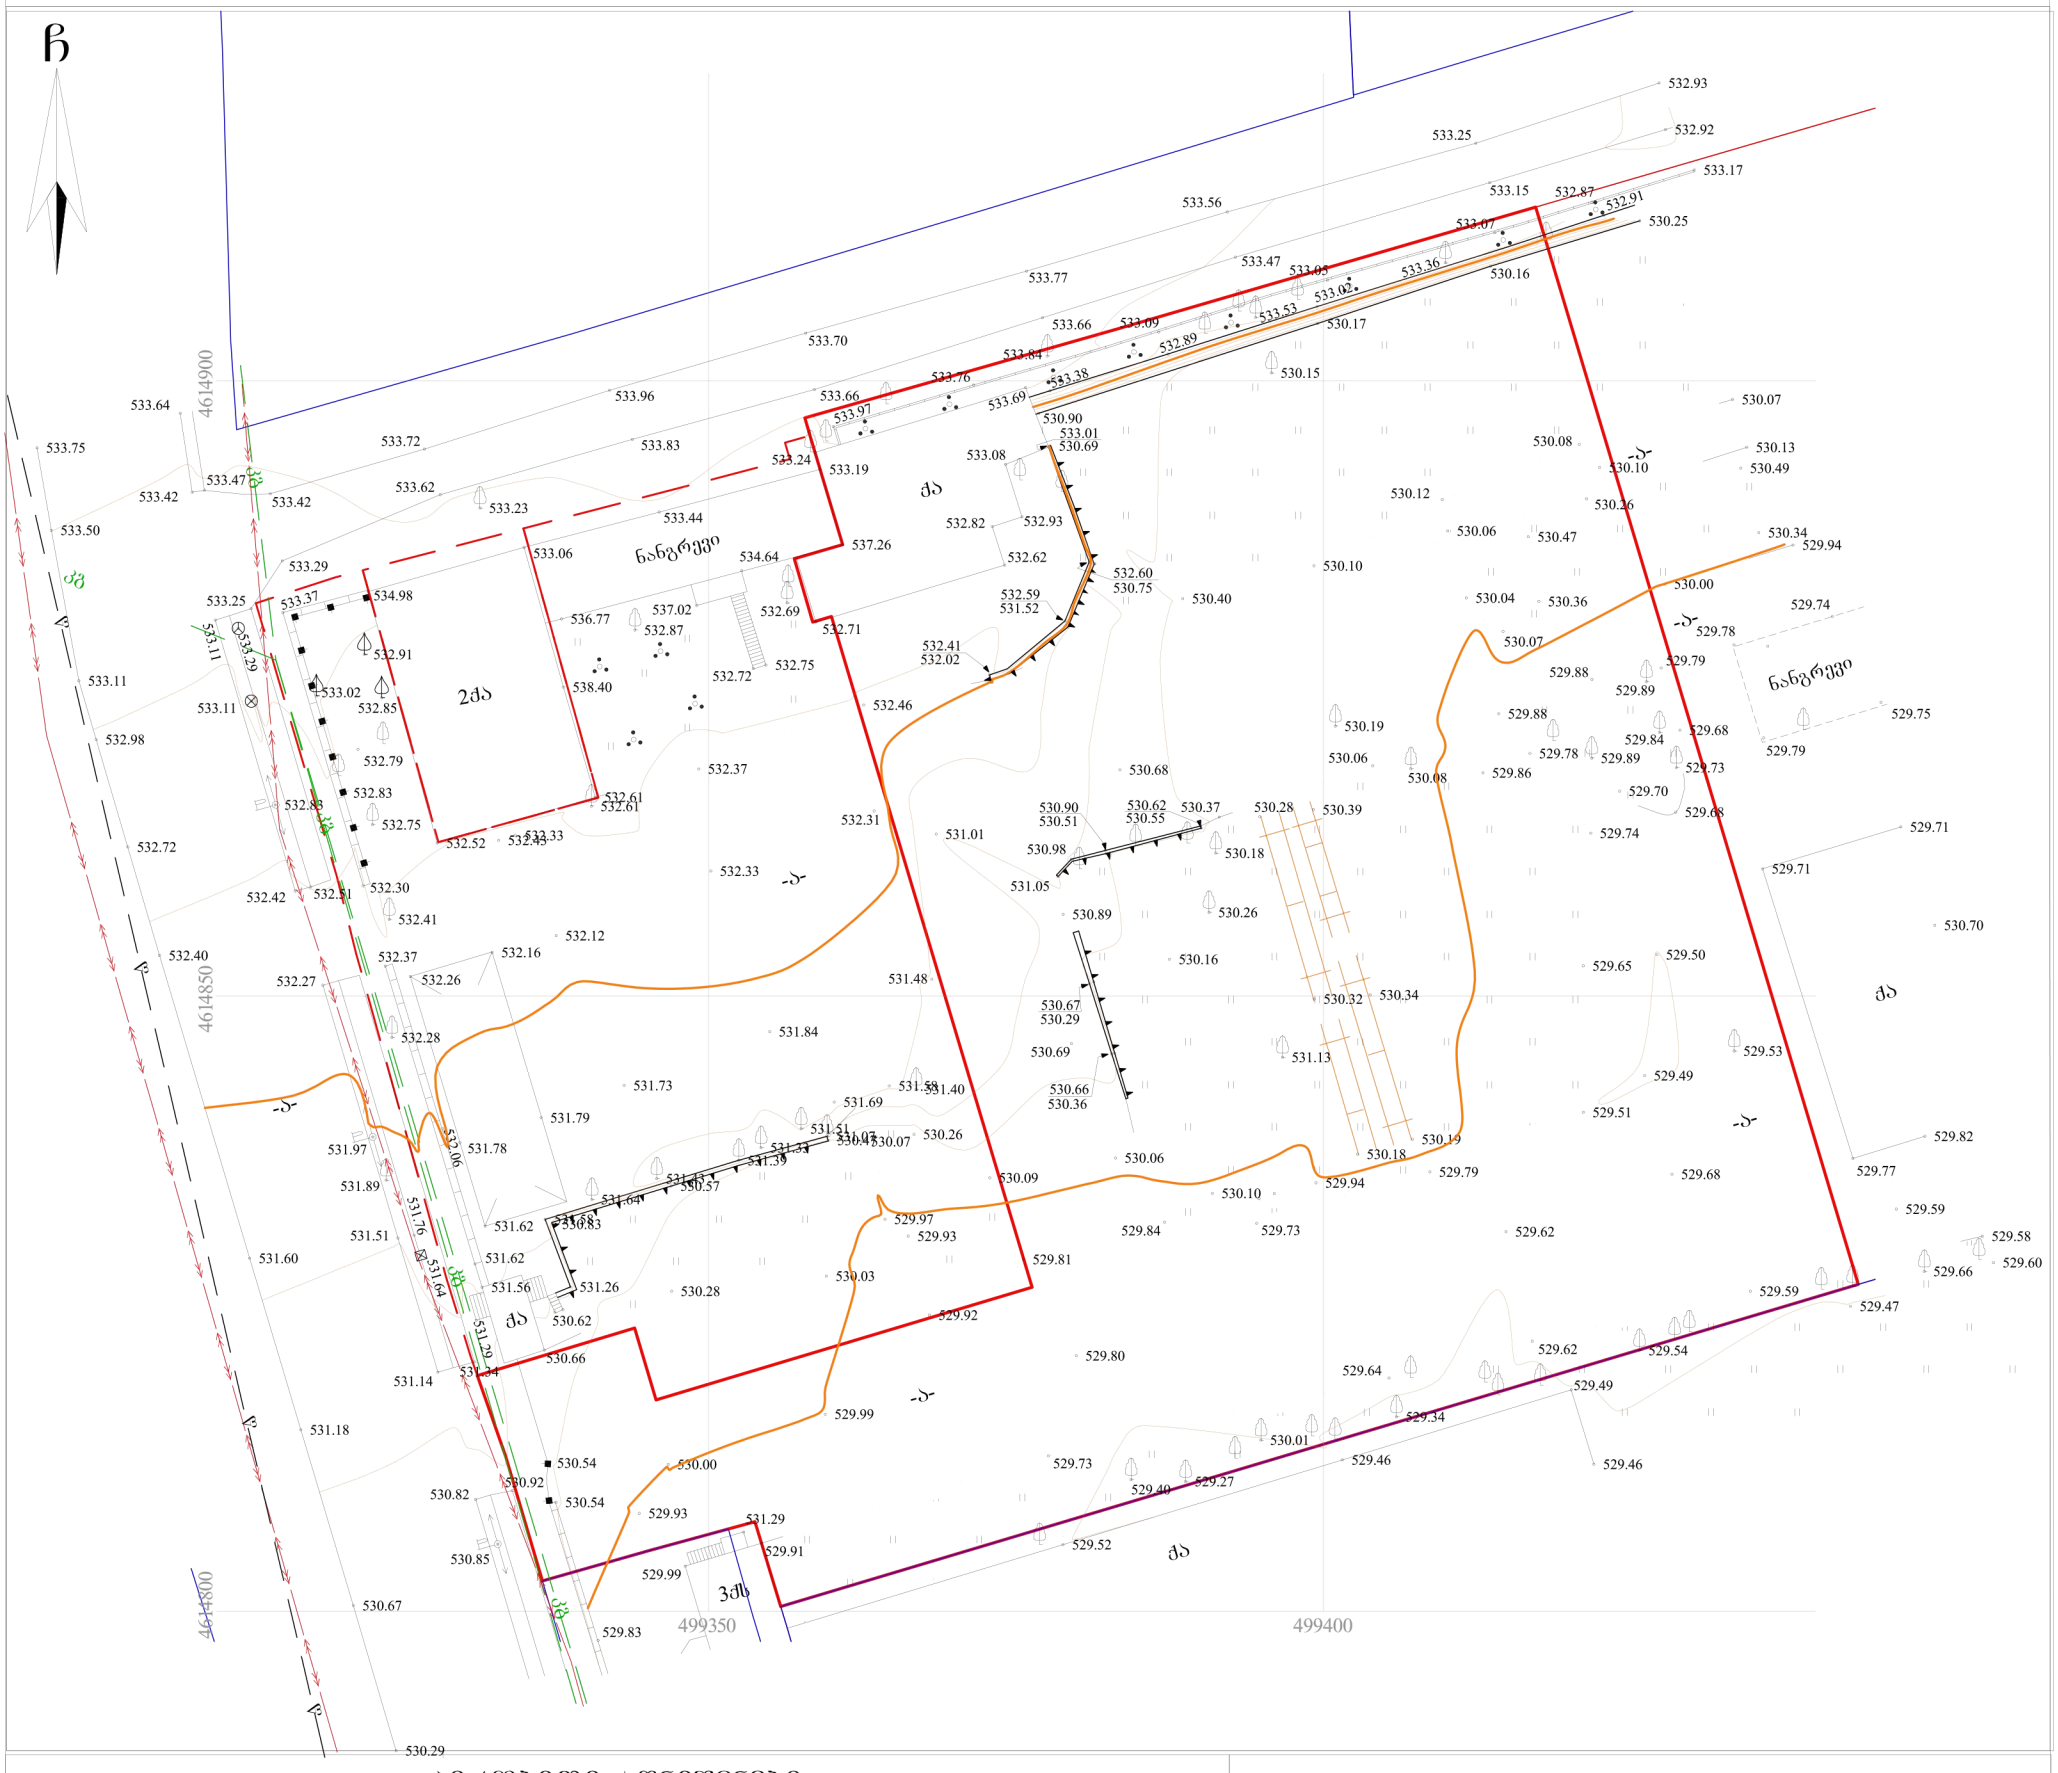
საქართველო
ქ. თბილისის მერია
სსიპ თბილისის არქიტექტურის სამსახური

ქალაქი თბილისი, დასახლება საქნავთობი, ქუჩა ჭირნახული, (ს/კ: 01.19.14.004.222) შპს "ქოჩკაბლოს" საკუთრებაში არსებული 6688 კვ.მ. არასასოფლო-სამეურნეო დანიშნულების მიწის ნაკვეთის და მისი მომდებარე ტერიტორიის ტოპოგრაფიული

სამსახურის უფროსი

გეგმა


ჩ
4614900
4614850
4614800
499350
499400
ნანგრევი
ნანგრევი
ქა
ქა
ქა
ქა
ქა
ქა
2ქა
3ქს
ჯ
ჯ
ჯ






