










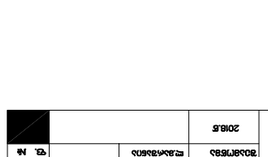



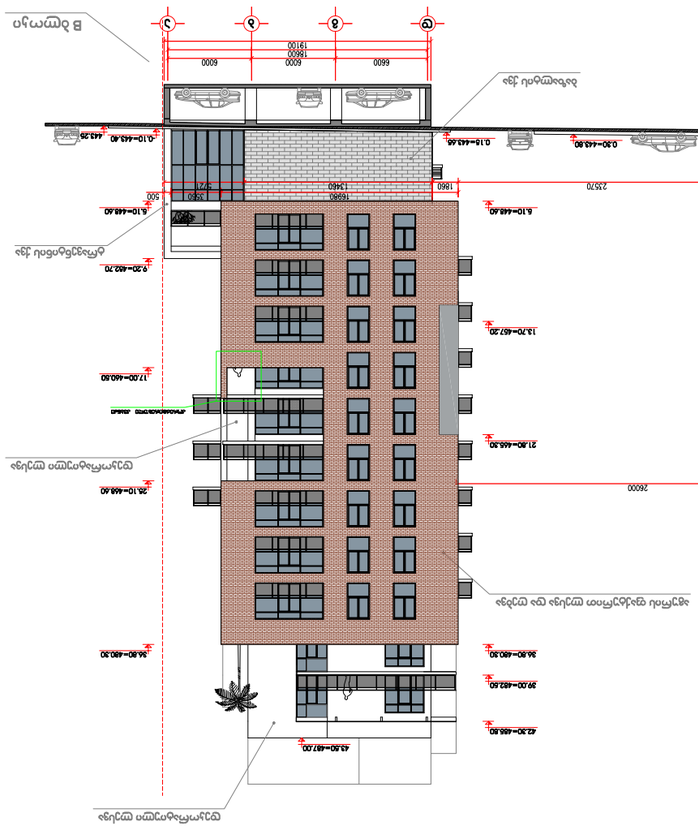


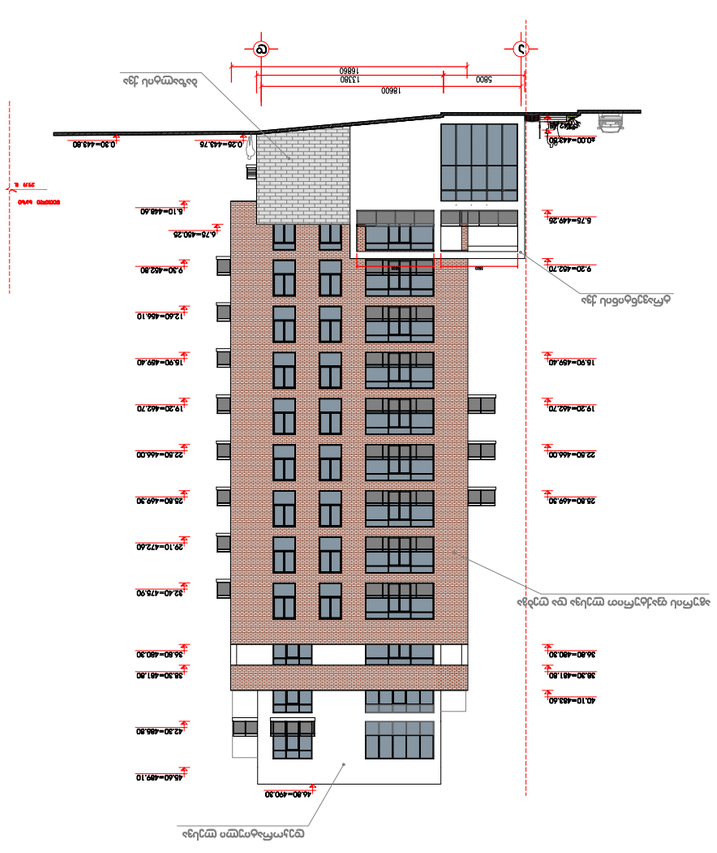

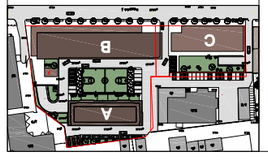




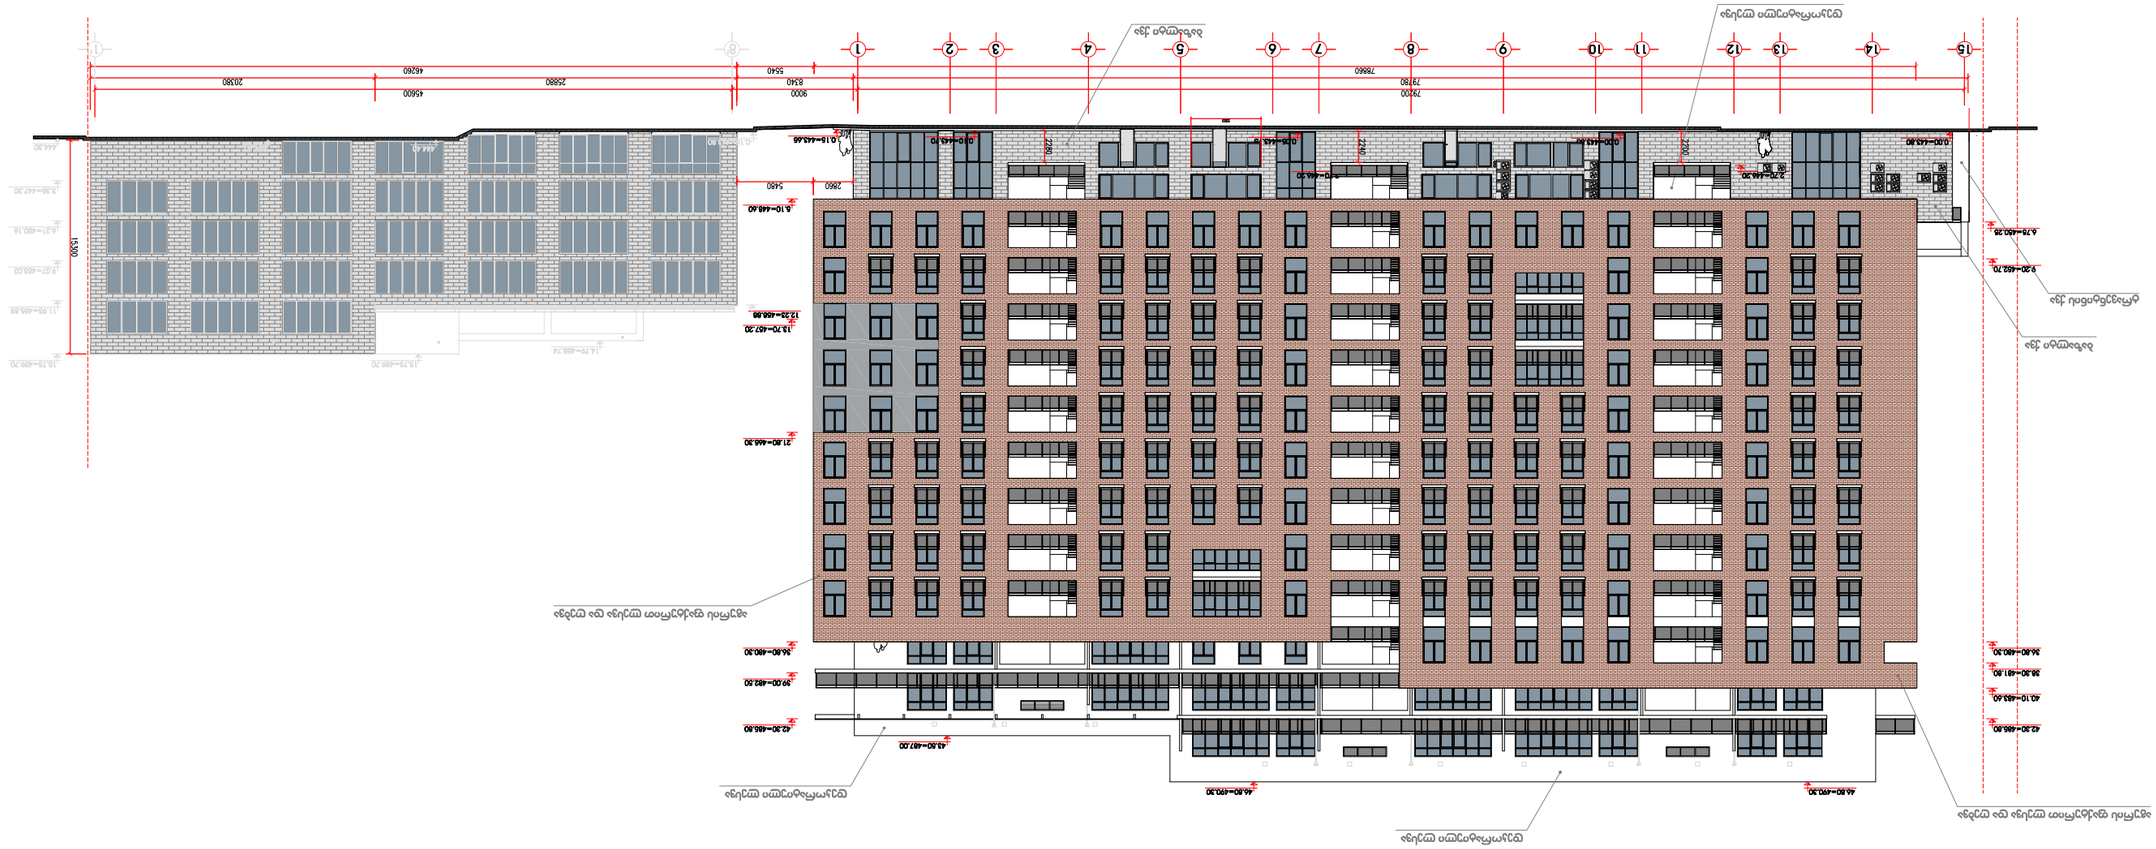

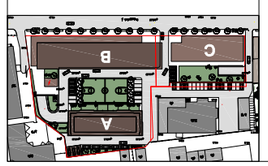

N


ნაგებობის ტიპი	საცხოვრებელი
ნაგებობის დანიშნულება	ბინათმესაკუთრეობა
ნაგებობის კლასი	
ნაგებობის ფუნქციური დანიშნულება	
ნაგებობის ფართობი	
ნაგებობის მისამართი	
ნაგებობის საკადასტრო კოდი	

ფასადი 15-1 ფასადი 1. 1:200

პროექტირების სტადია		ბინათმესაკუთრეობა	
პროექტის ხელმძღვანელი			
არქიტექტორი			
კონსტრუქციული ნაწილის ხელმძღვანელი			
ინჟინერი			
ინჟინერი			
ინჟინერ