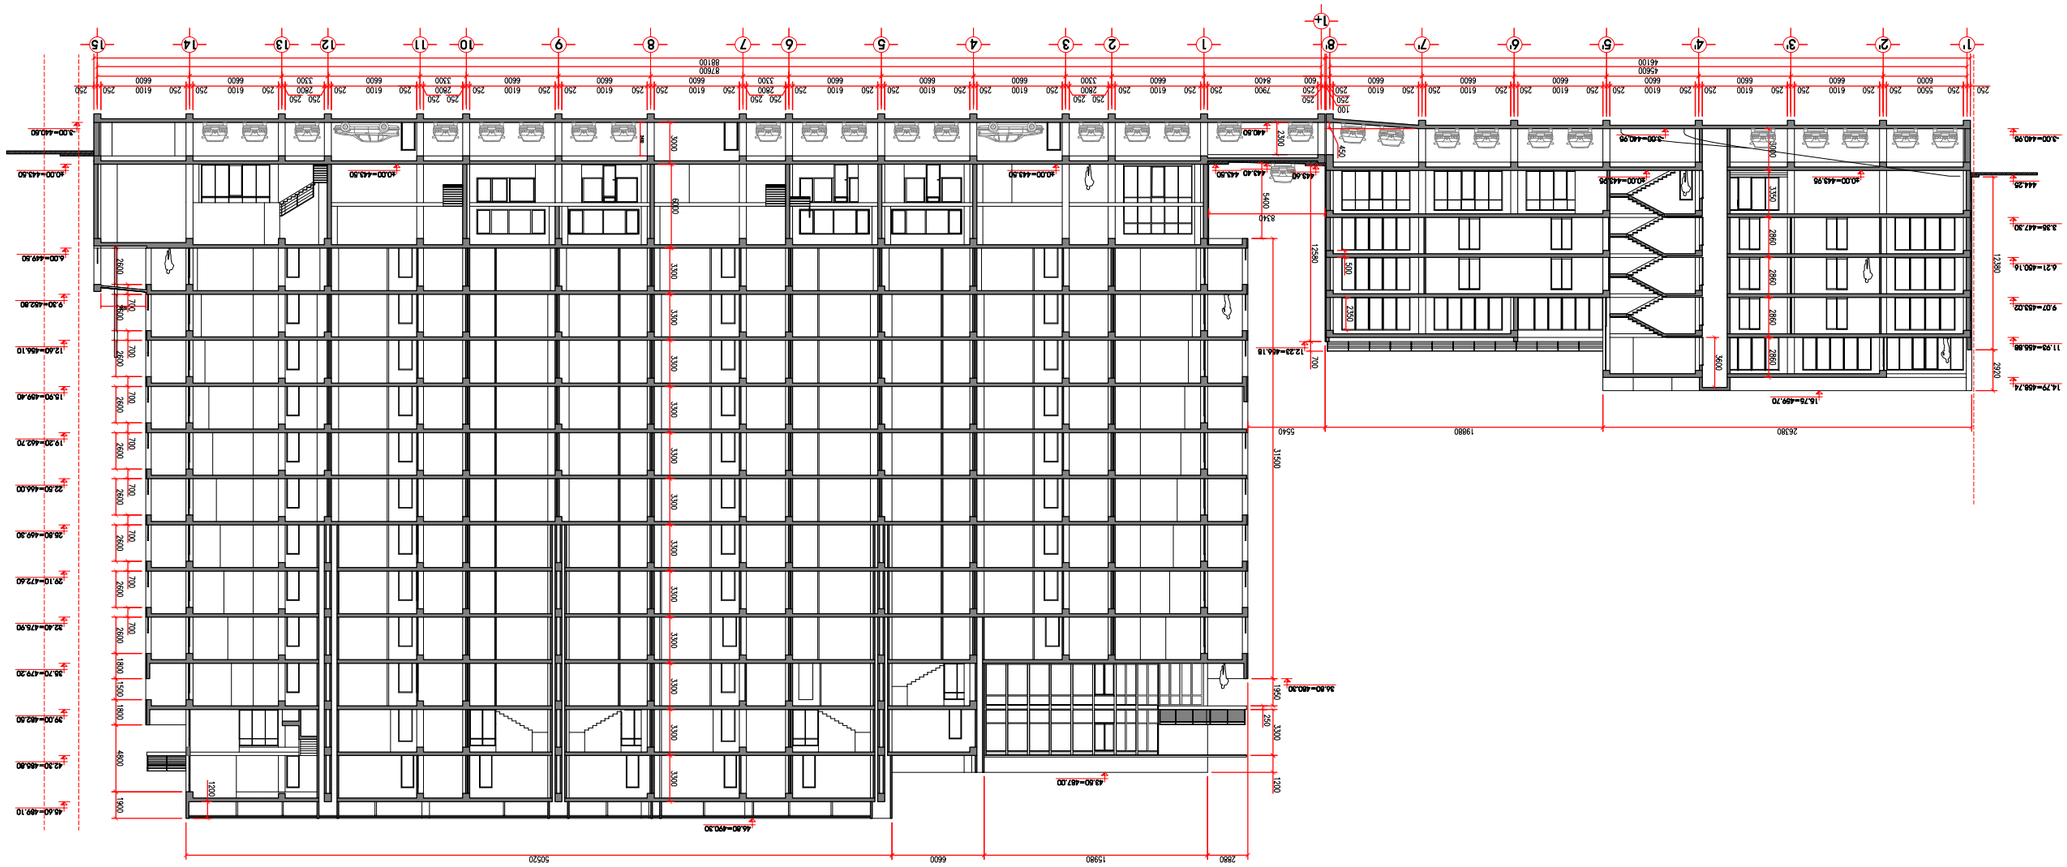

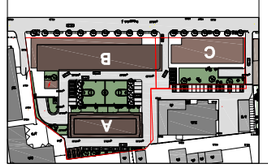




			2018.5


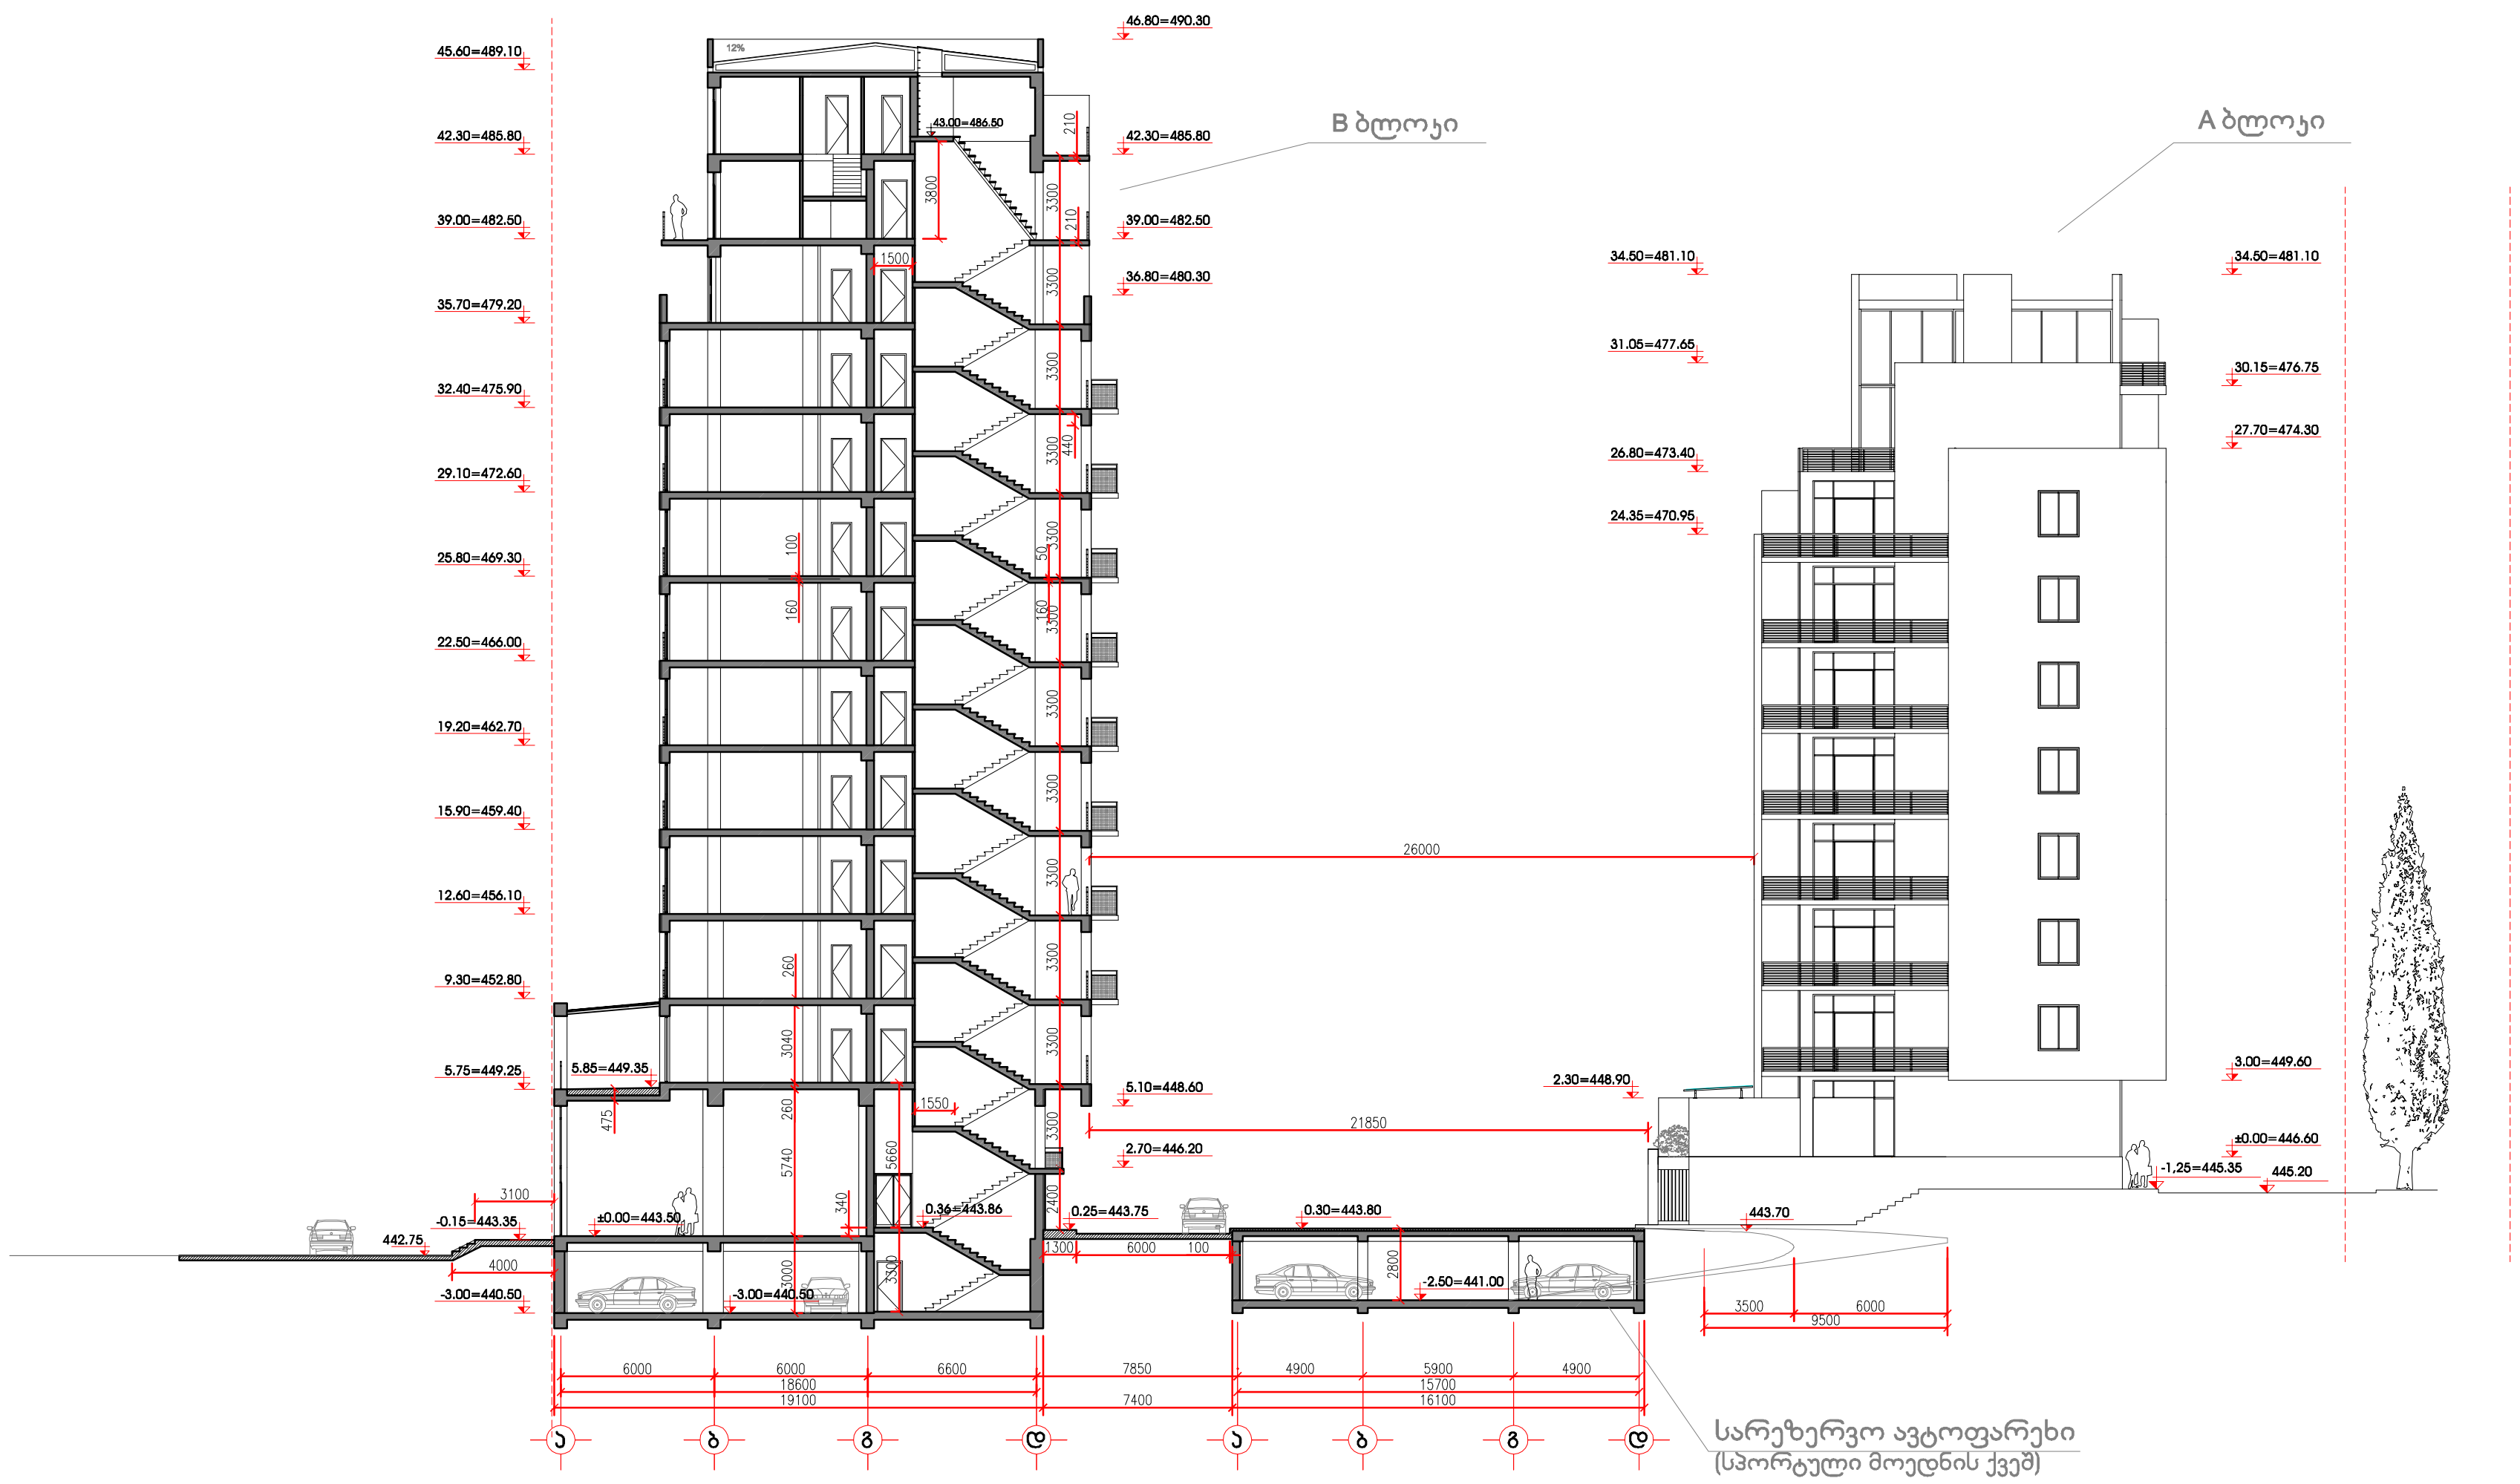

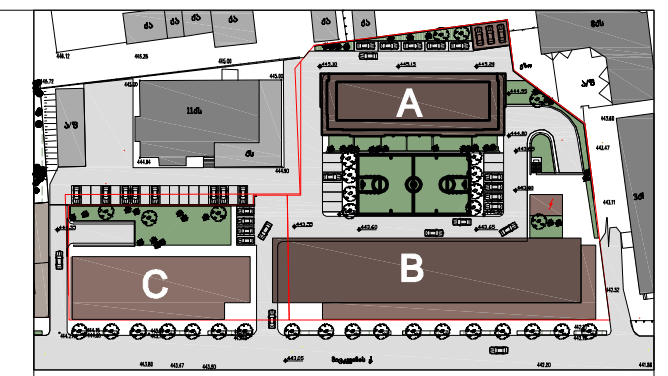

საცხოვრებელი კომპლექსი მიცკევიჩის ქუჩაზე

ბლოკი B

95 ბინიანი საცხოვრებელი სახლი

საერთო ტექნიკური მონაცემები	მ²
K2 კოეფიციენტის საანგარიშო ფართი	14790.4
საცხოვრებელი ფართი	10232.4
საზაფხულო ფართი	2122.6
კომერციული ფართი	1860.6
დამხმარე ფართი	102.7
კიბის უჯრედი,ლიფტის ფართი	1107.1
ავტოსადგომი (B- ბლ.) 46 ადგილზე	1466.8
სარეზერვო ავტოსადგომი 36 ადგ.	787.6

ჭრილი 2-2 მ. 1:200

ჭრილი 2-2 მ.1: 200

თანამდებობა	გვარი	ხელმოწერა	სტად.
პრ.ხელმძღვ.	გ.აბულაძე		პროექ.
მთ.არქიტექტ	მ.ქევხიშვილი		ფურ.რ.
დაამუშავა	ლ.ჯამაგიძე		
შეამოწმა	ლ.მარშანია		ფ. №
2018.წ			