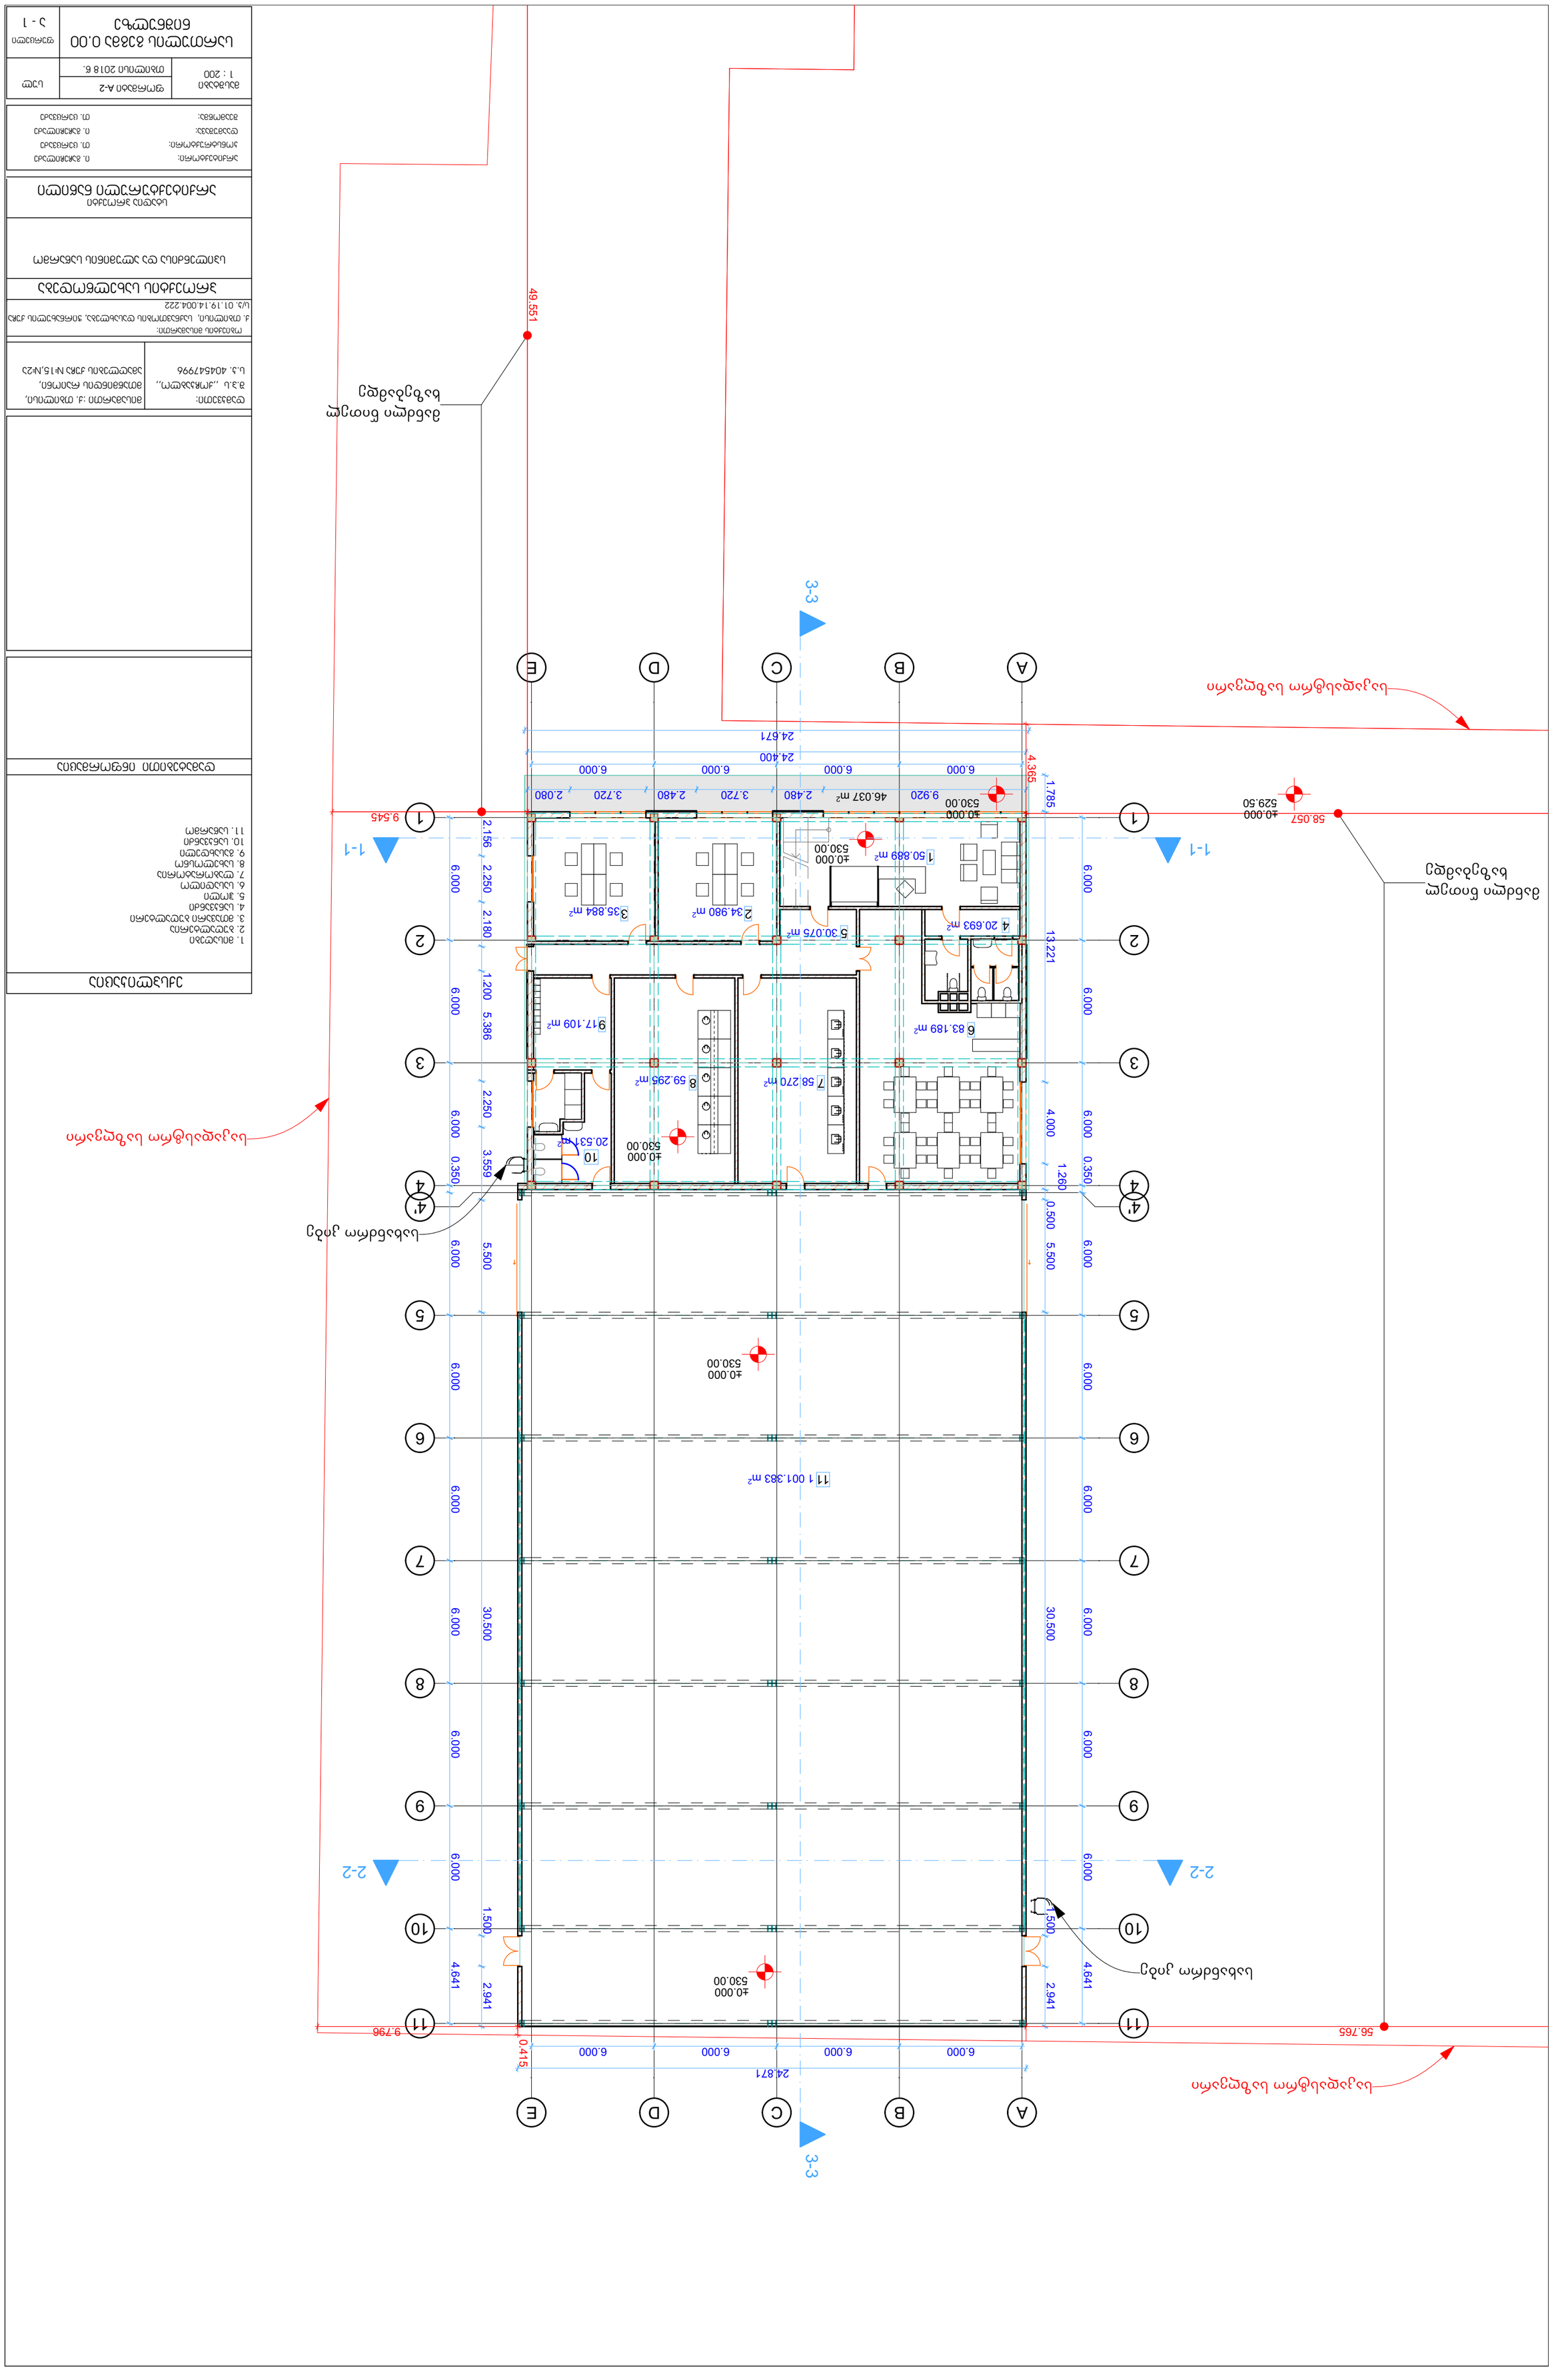













ტიპიური სართულის გეგმა	1 . 2030


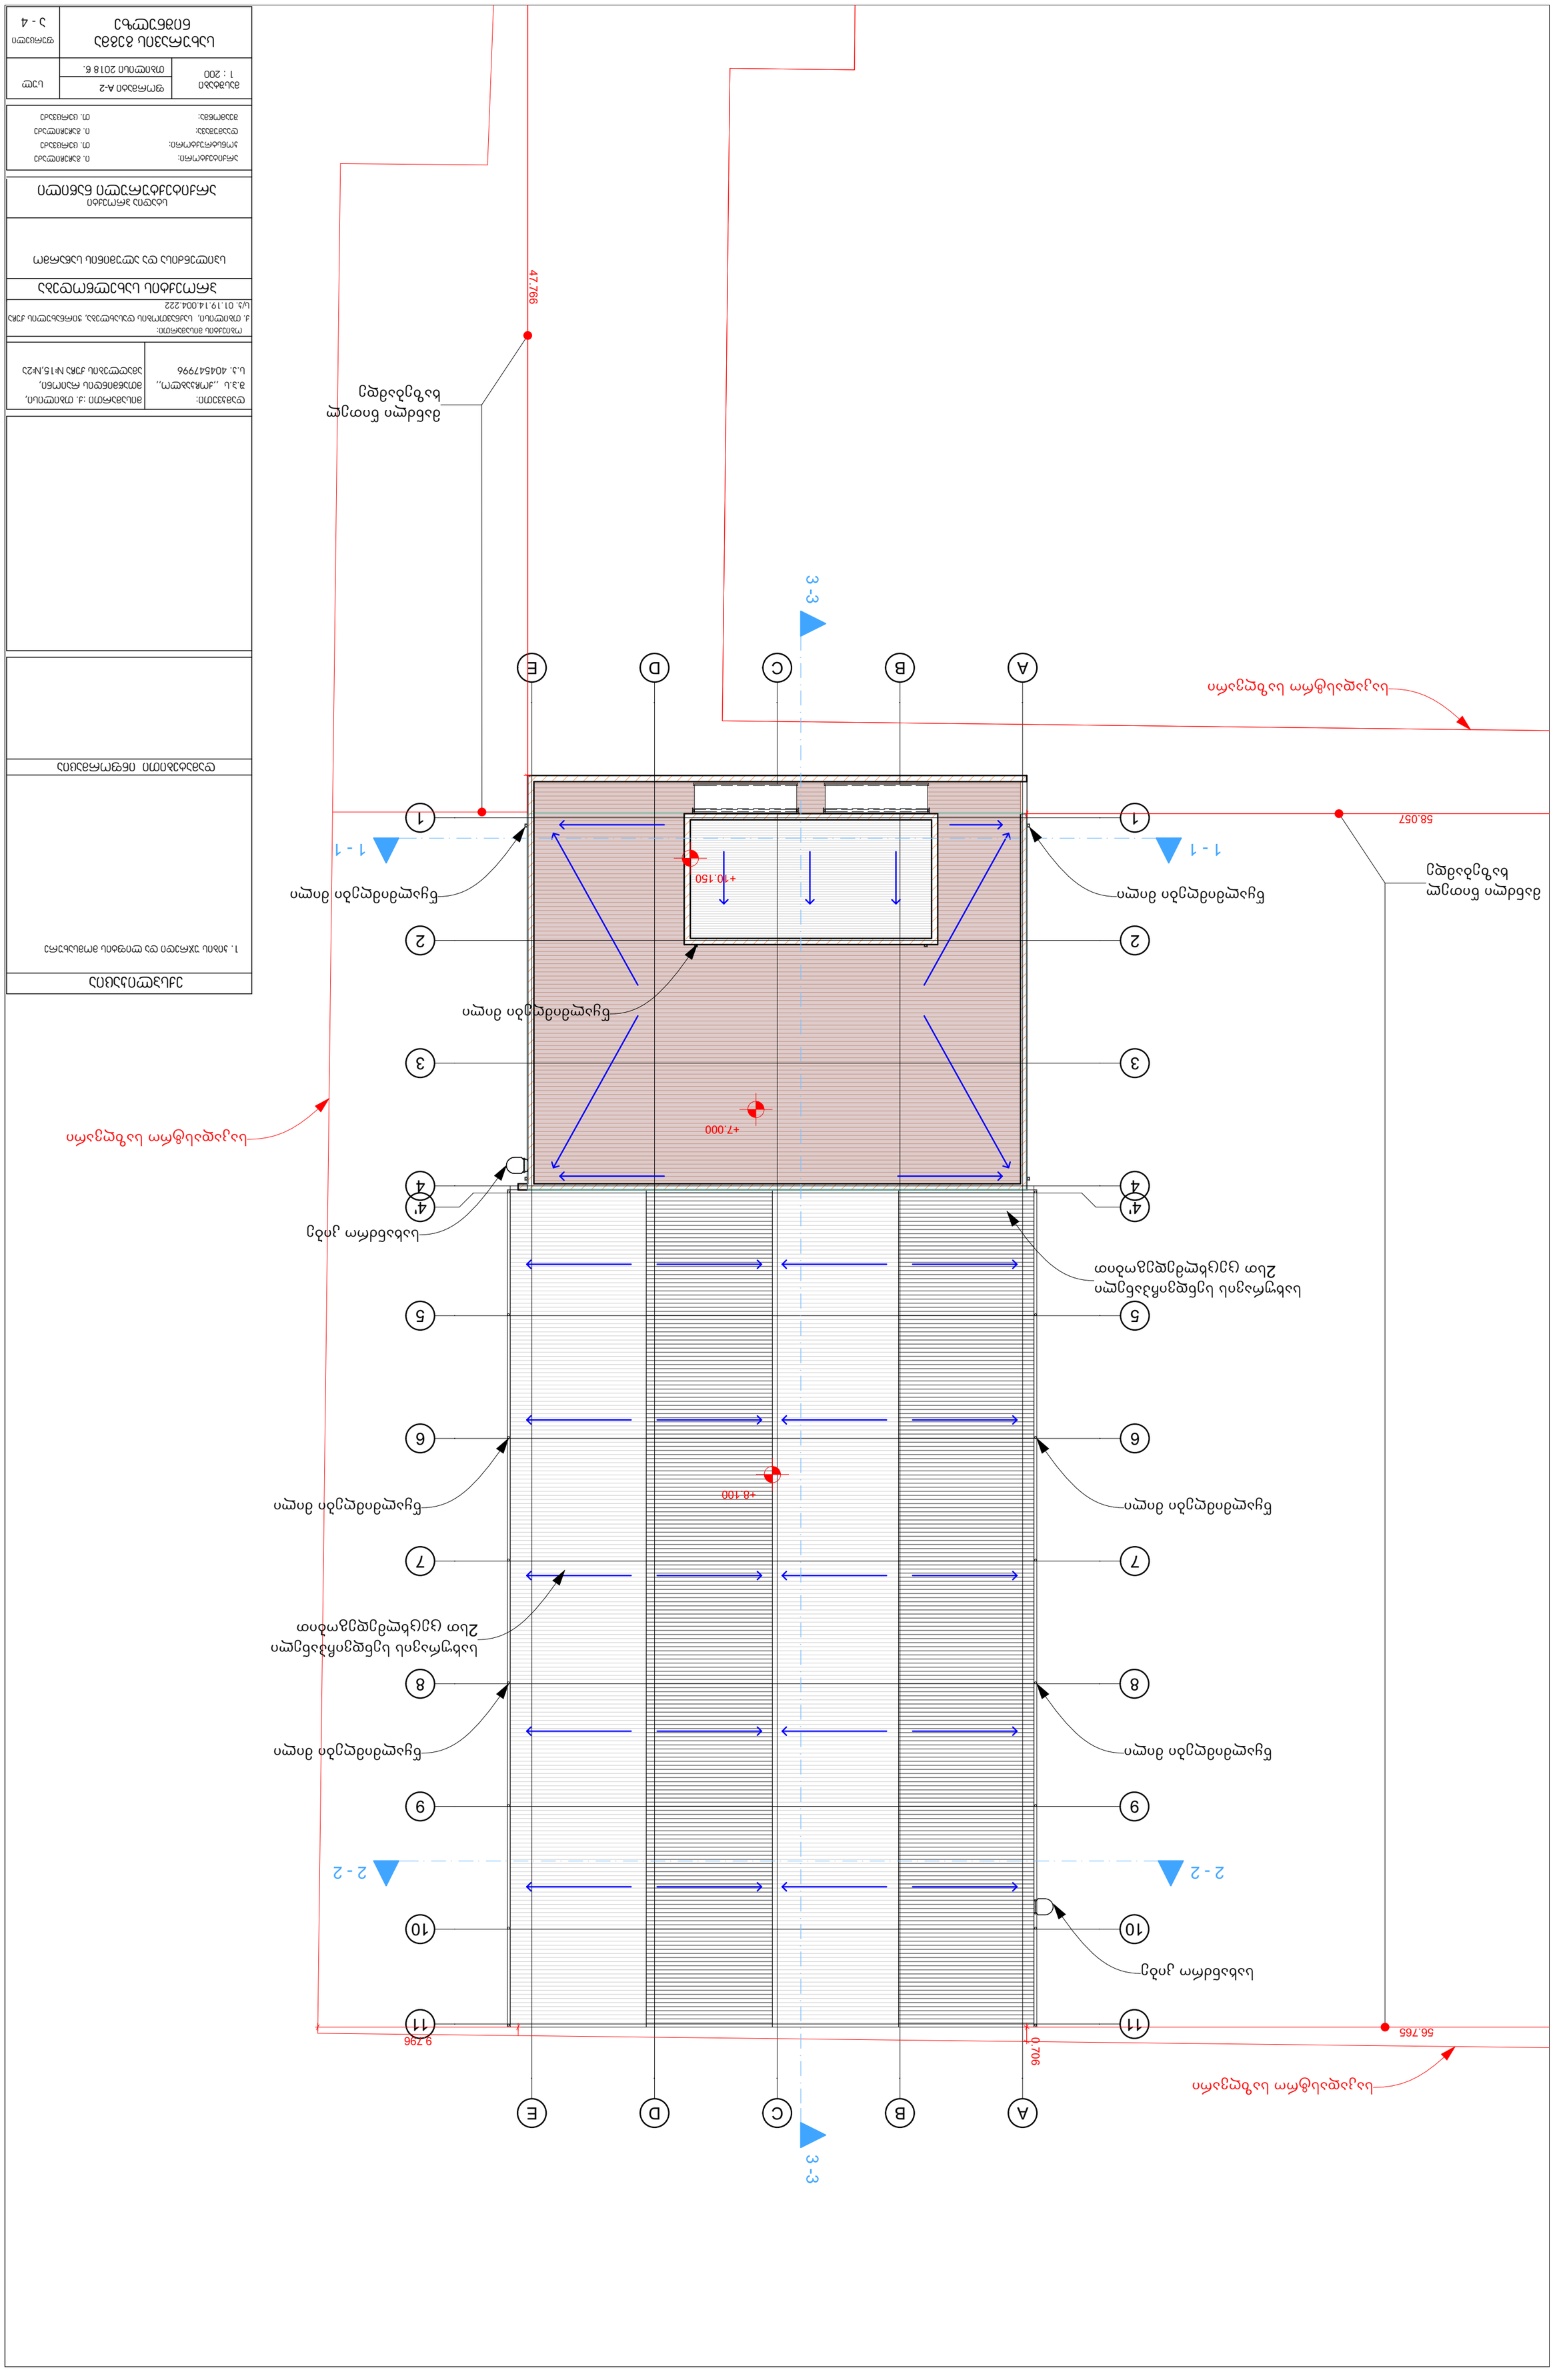
47.766
58.057
56.765
9.796
0.707
1 - 1
2 - 2
3 - 3
+10.150
+7.000
+8.100
А
В
С
D
Е
1
2
3
4
4'
5
6
7
8
9
10
11
