ჭრილი A ბლოკი

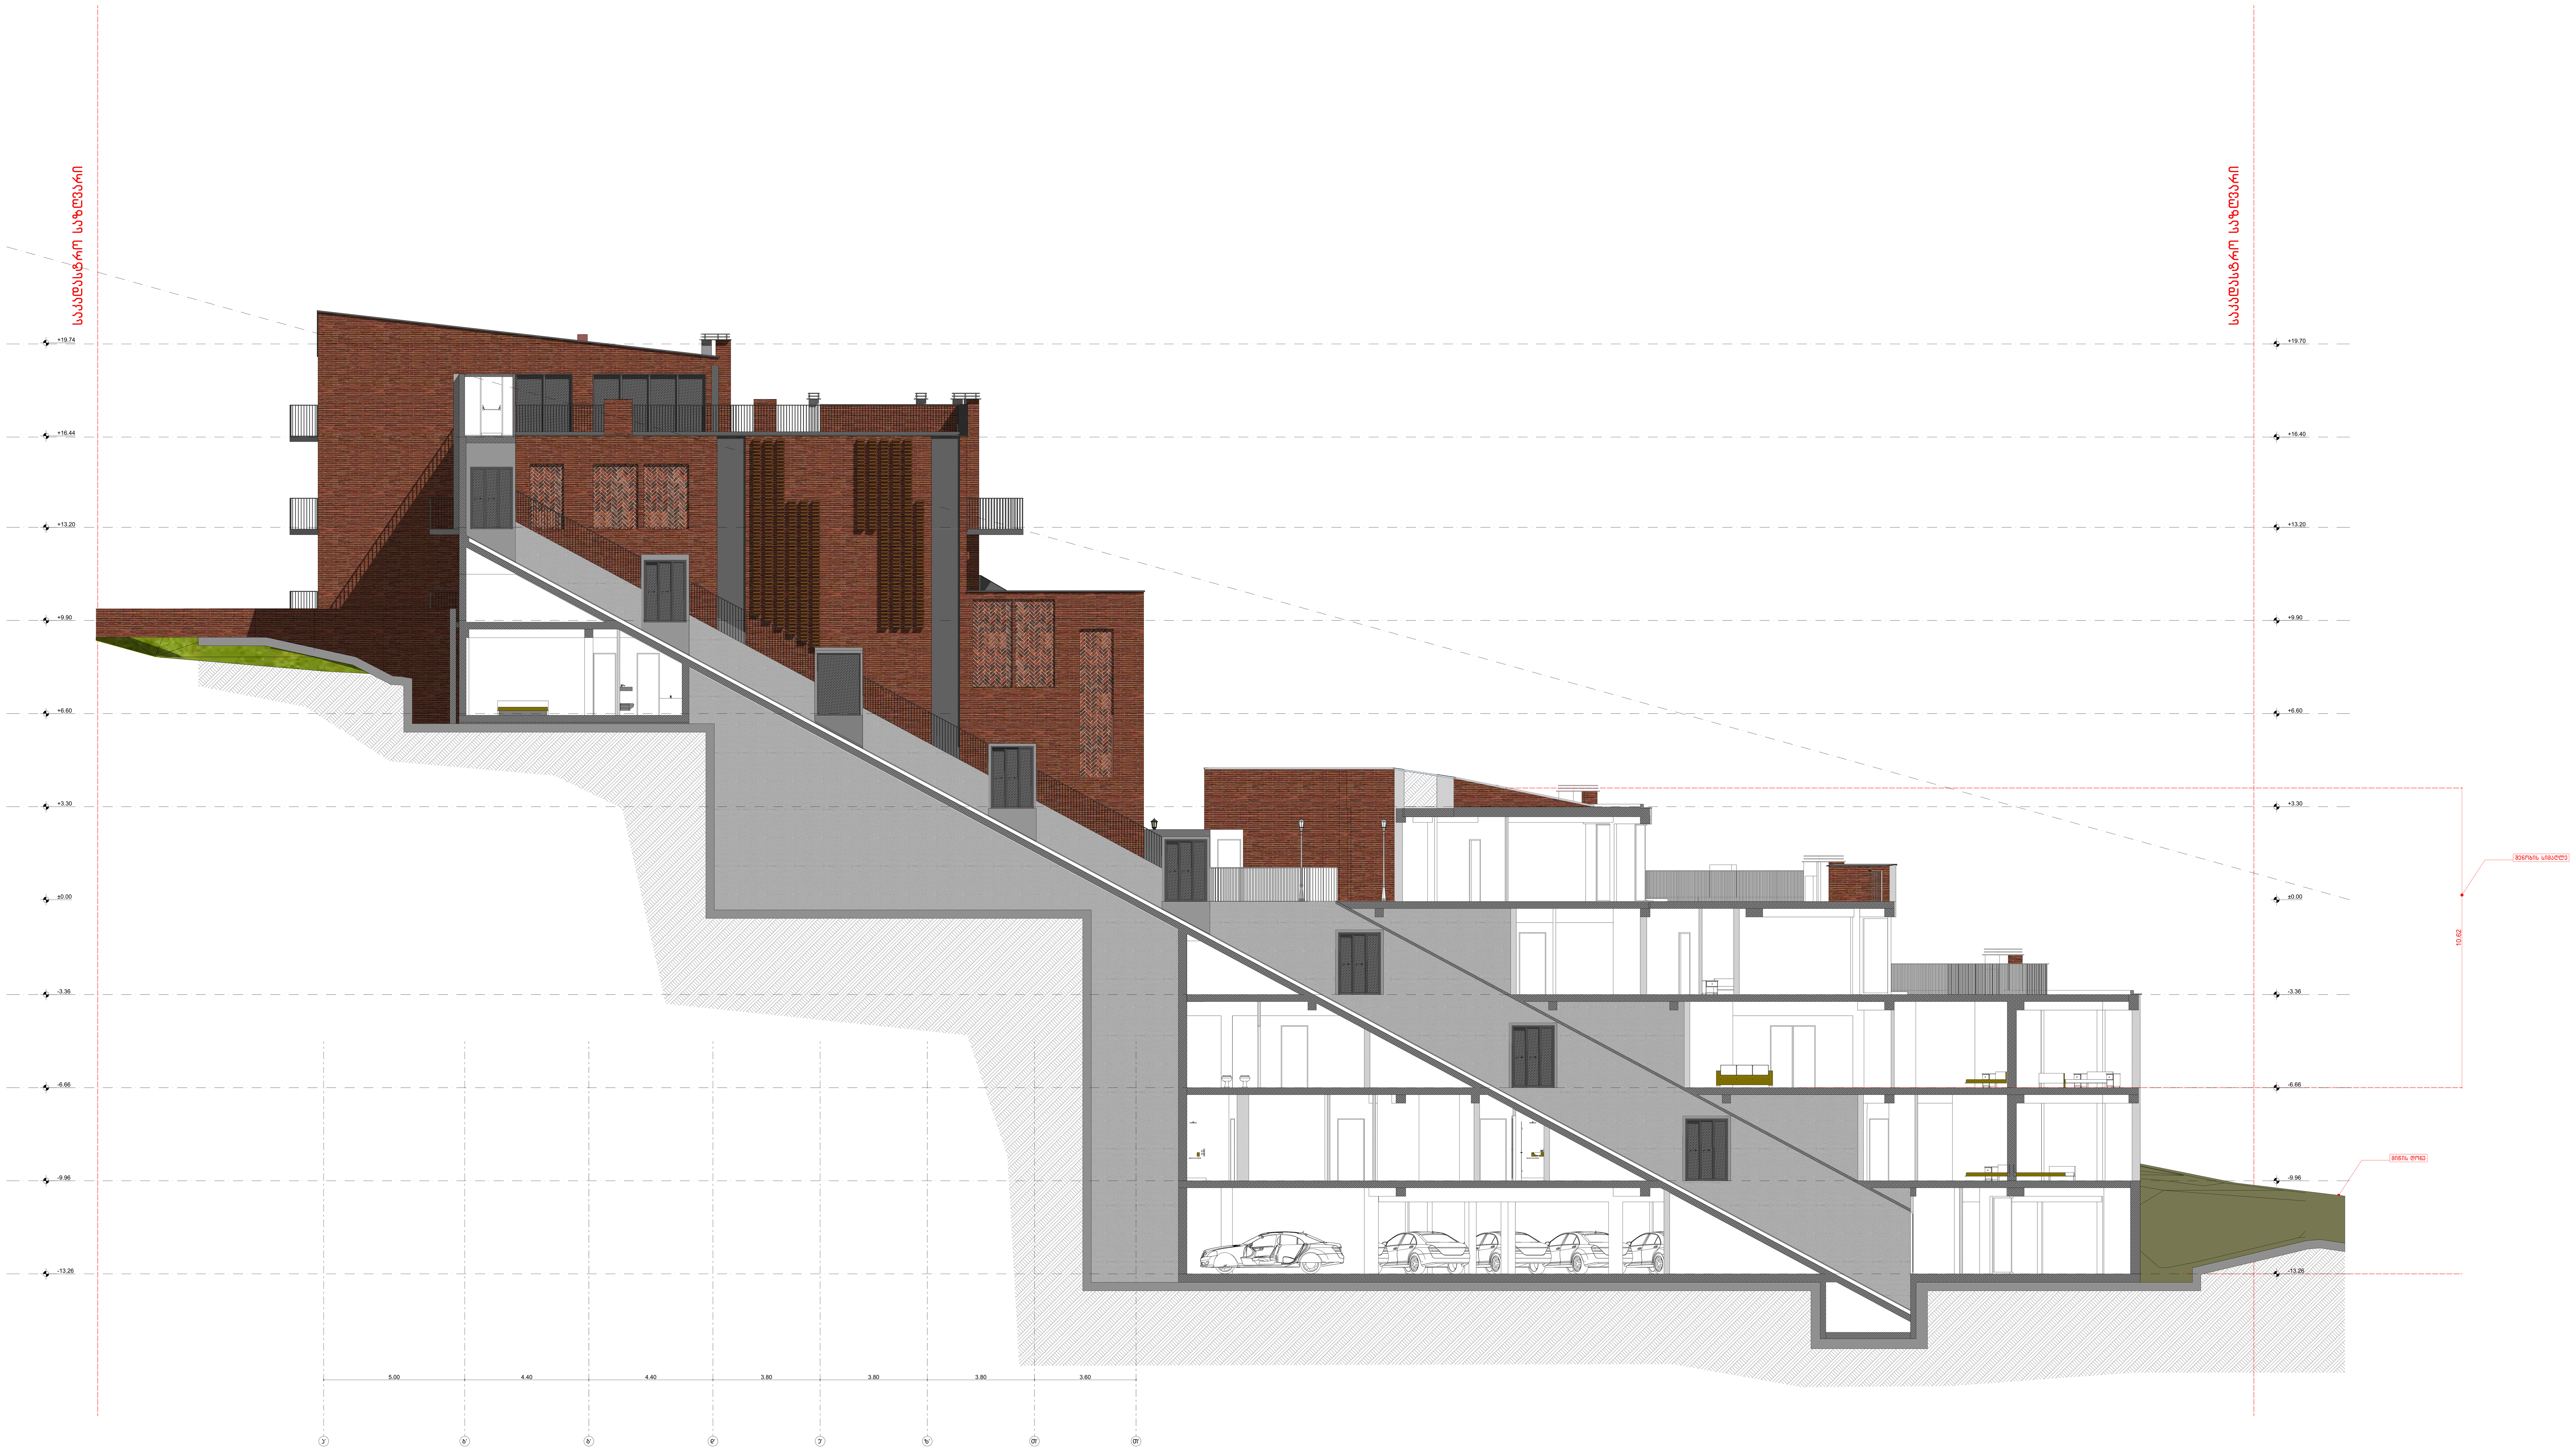

მრავალბინიანი საცხ. სახლი	8 მარტის ქუჩა ს.კ. (01.15.05.004.092)
ნახაზი	ჭრილი 1-1
სტადია პროექტი	
მასშტაბი	1:100
პრ.ავტორები	ლ. ჯამაგიძე კ. კახიშვილი
პრ.მთ.კონსტრ.	ლ. ჯაიანი
პრ.თანაავტორები	მ. მიკუჩაძე მ. სუპატაშვილი
ფურცელი	ფურცლები
ფ-21	სულ 38
	6/18/18

ჭრილი B ბლოკი

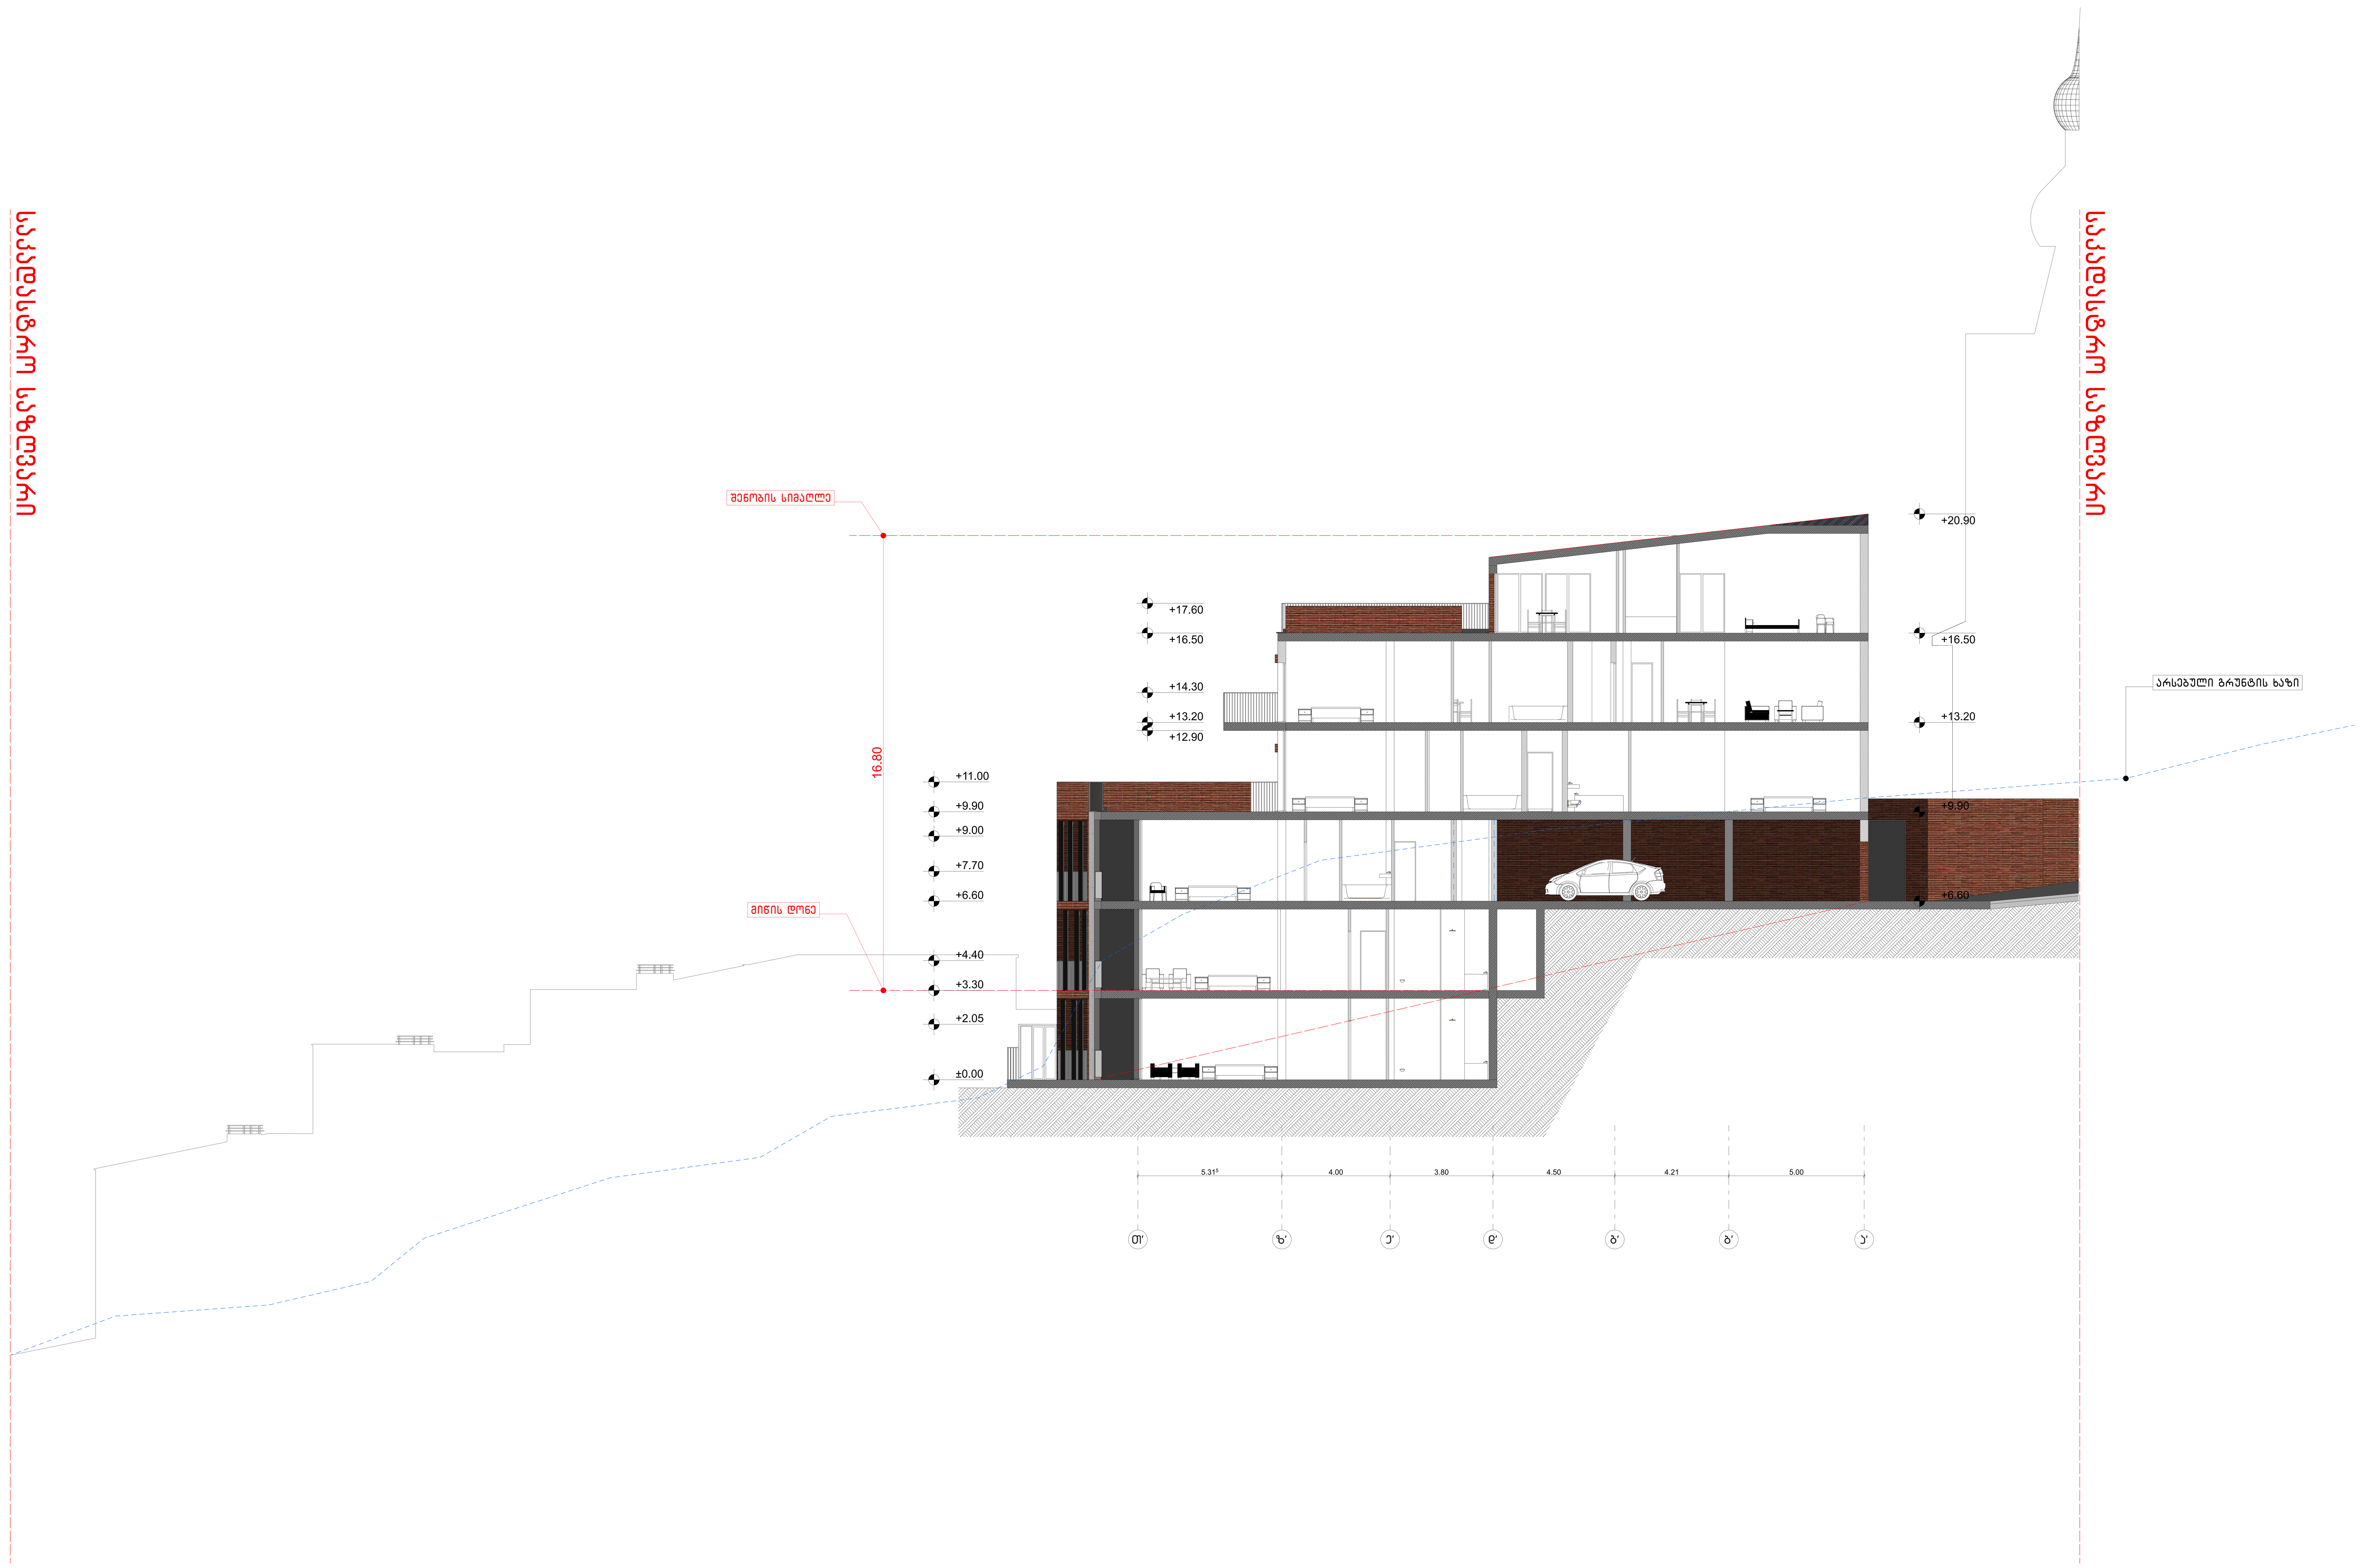

მრავალბინიანი საცხ. სახლი | 8 მარტის ქუჩა
ს.კ. (01.15.05.004.092)

ნახაზი: ჭრილი 2-2

სტადია პროექტი

მასშტაბი: 1:100

პრ.ავტორები	ლ. ჯამაგიძე
	კ. კახიშვილი
პრ.მთ.კონსტრ.	ლ. ჯაიანი
პრ.თანაავტორები	მ. მიკუჩაძე
	მ. სუპატაშვილი
ფურცელი	ფურცლები
ფ-22	სულ 38

6/18/18

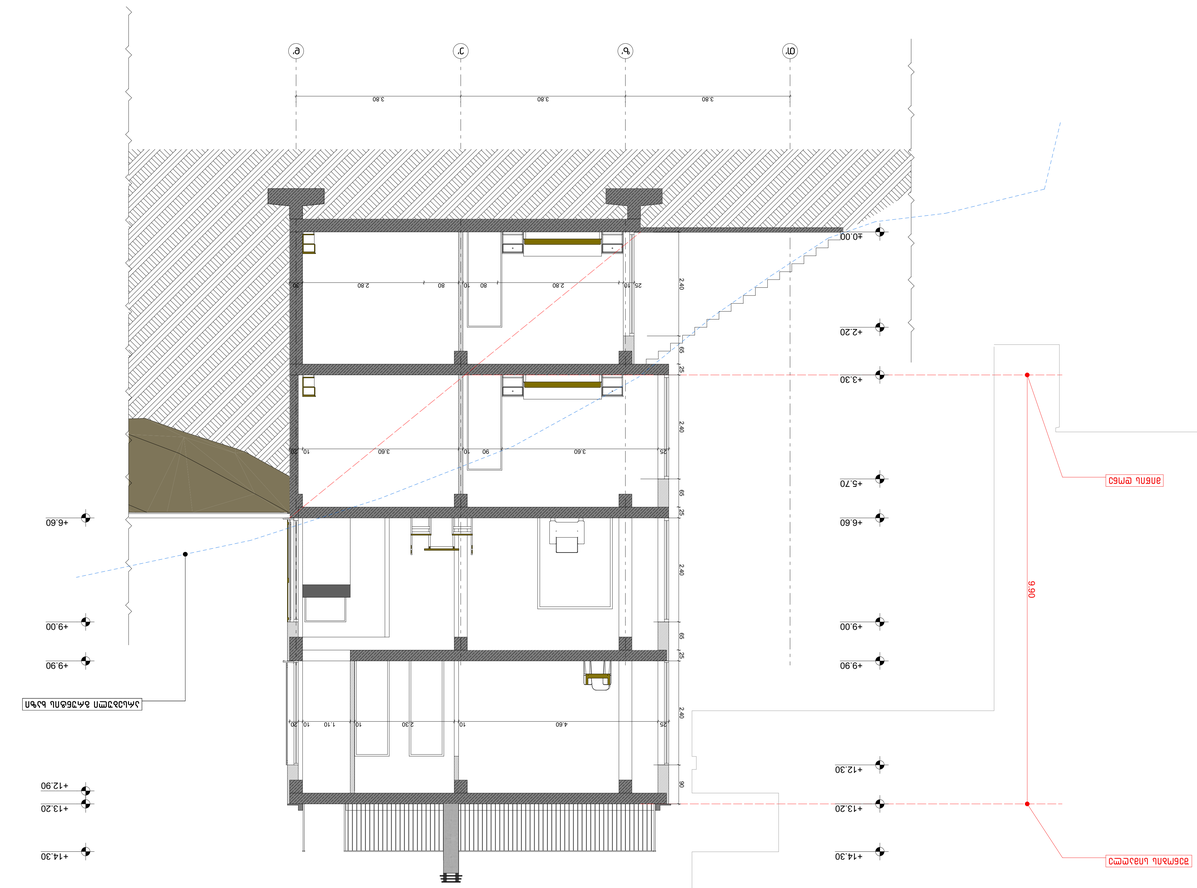
+3.30
+2.20
+5.70
+6.60
+9.00
+9.90
+12.30
+13.20
+14.30
+4.00
+6.60
+9.00
+9.90
+12.90
+13.20
+14.30
3.80
3.80
3.80
2.40
2.40
2.40
2.40
2.40
2.40
2.40
2.40
2.80
2.80
2.00
2.30
4.60
3.60
3.60
2.30
1.10
1.10
1.10

კიბე-1

ჭრილი (დ-1)

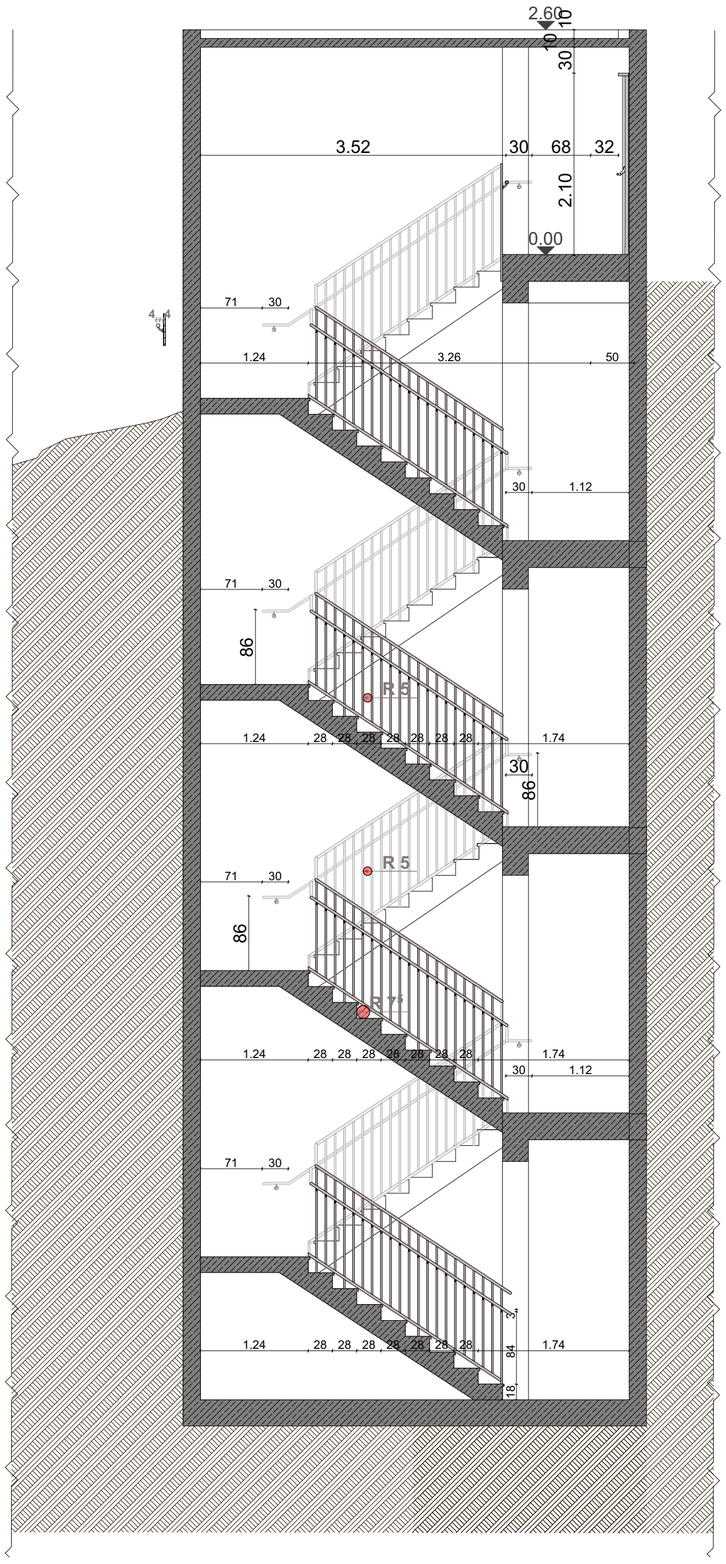

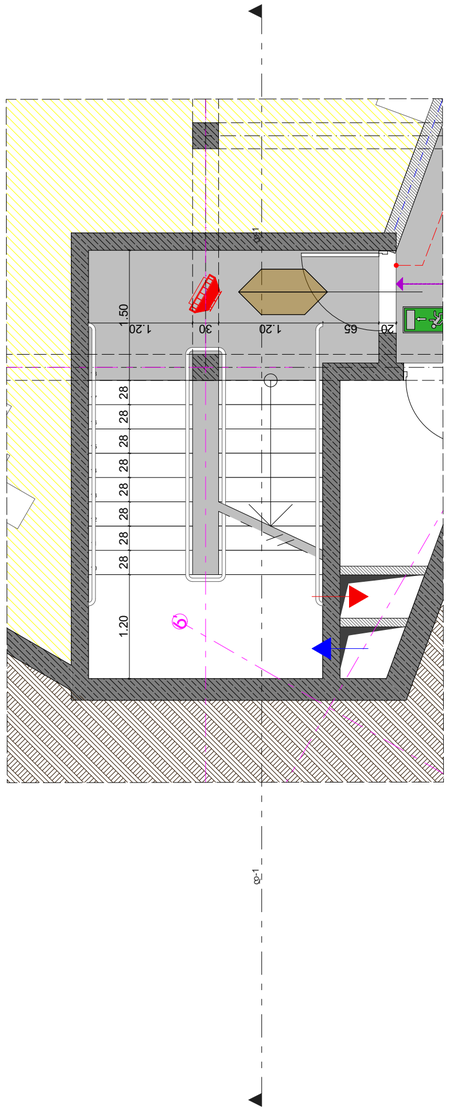

მრავალბინიანი საცხ. სახლი

8 მარტის ქუჩა

ს.კ. (01.15.05.004.092)

ნახაზი

კიბე 1

სტადია პროექტი

მასშტაბი

1:50

პრ.ავტორები	ლ. ჯამაგიძე კ. კახიშვილი
პრ.მთ.კონსტრ.	ლ. ჯაიანი
პრ.თანაავტორები	მ. მიქუჩაძე მ. სუპატაშვილი
ფურცელი	ფურცლები
ფ-24	სულ 38

6/18/18

კიბე-3

ჭრილი (დ-3)

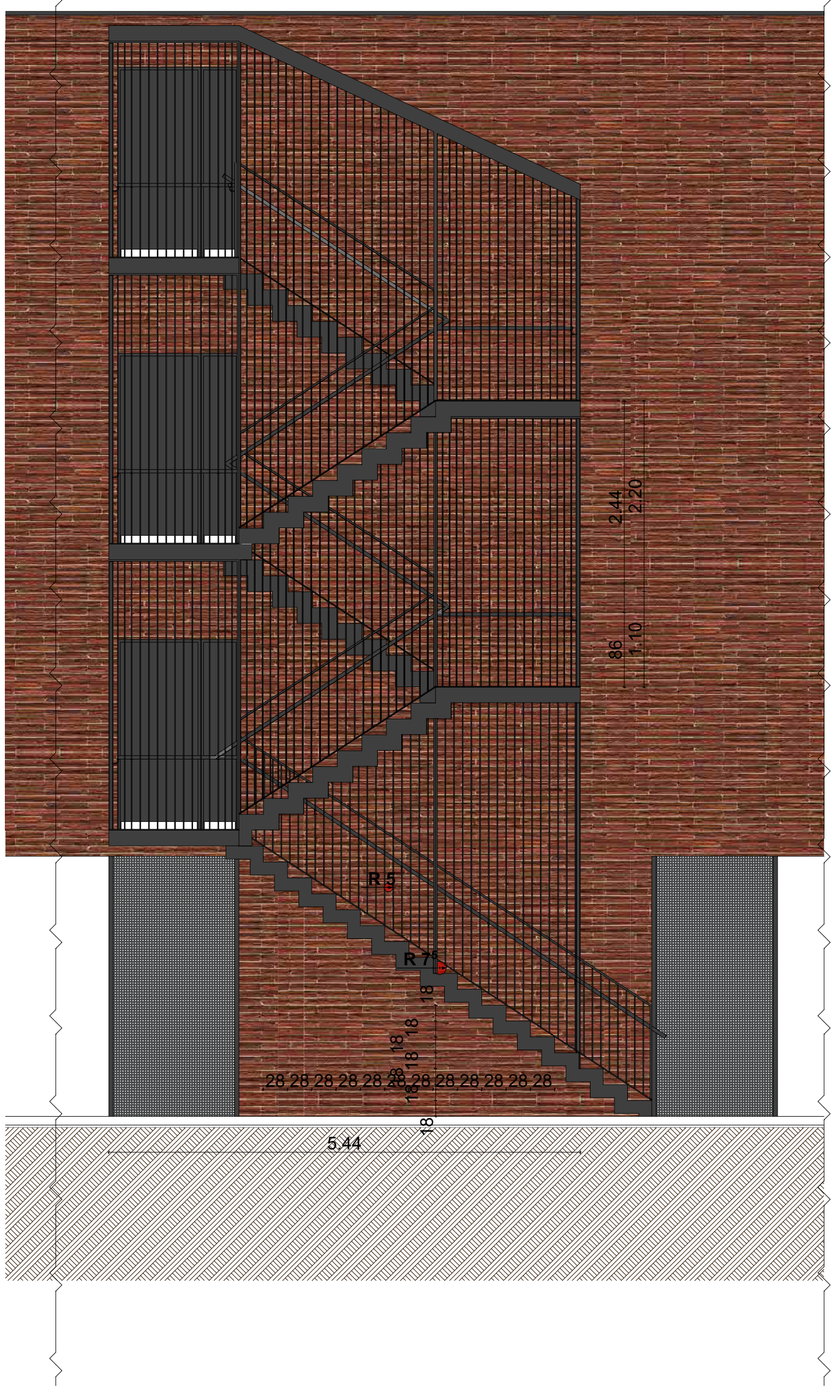

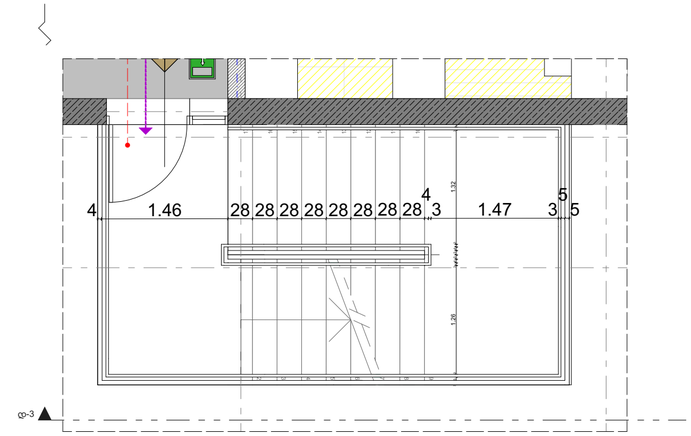

მრავალბინიანი საცხ. სახლი
8 მარტის ქუჩა
ს.კ. (01.15.05.004.092)

ნახაზი
კიბე 3

სტადია პროექტი

მასშტაბი
1:50

პრ.ავტორები	ლ. ჯამაგიძე კ. ქახიშვილი
პრ.მთ.კონსტრ.	ლ. ჯაიანი
პრ.თანაავტორები	მ. მიკუჩაძე შ. სუპატაშვილი
ფურცელი	ფურცლები
ფ-25	სულ 38

6/18/18

კიბე-2

ჭრილი (დ-2)

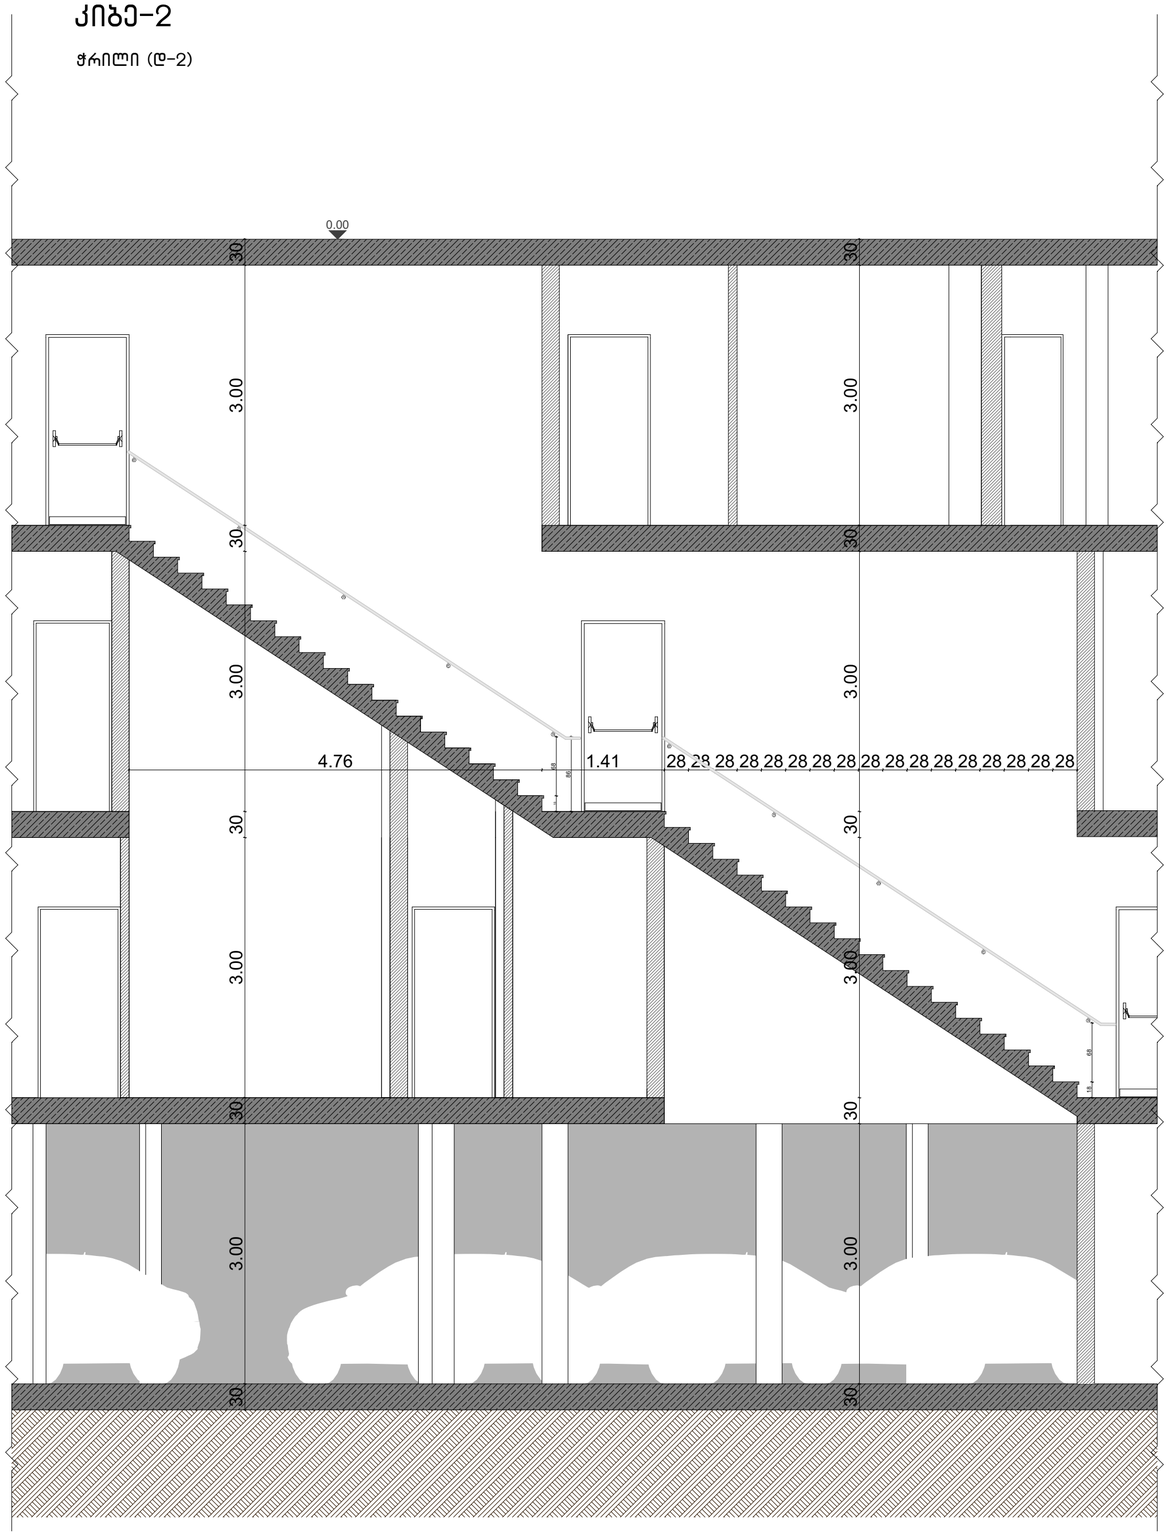

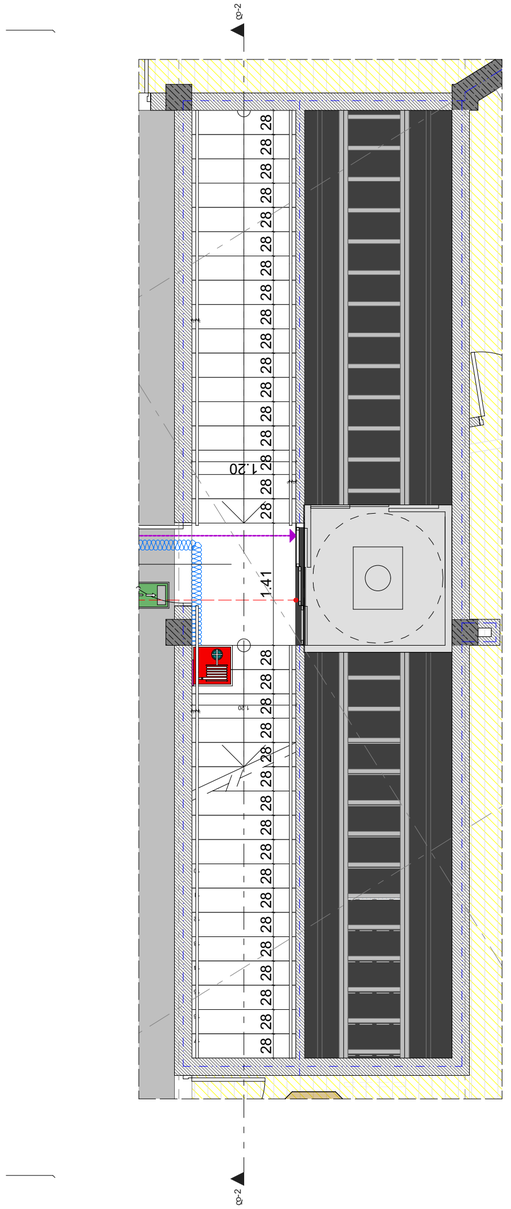

მრავალბინიანი საცხ. სახლი — 8 მარტის ქუჩა

ს.კ. (01.15.05.004.092)

ნახაზი: კიბე 2

სტადია პროექტი

მასშტაბი: 1:50

პრ.ავტორები	ლ. ჯამაგიძე, კ. კახიშვილი
პრ.მთ.კონსტრ.	ლ. ჯაიანი
პრ.თანაავტორები	მ. მიქუჩაძე, მ. სუპატაშვილი

ფურცელი: ფურცლები

ფ-26 — სულ 38

6/18/18