
B ბლოკი
ფასადი 2-7 ღერძებს შორის
მ. 1:200



მრავალფუნქციური სასტუმრებელი კომპლექსი	
ეტაპი: პროექტის შეთანხმება,მშენებლობის ნებართვა	
B ბლოკი ფასადი 2-7 ღერძებში	
დამკვეთი:	შპს "იუნიქს კონსტრაქშენ კომპანი"
მისამართი:	ქ.თბილისი, იოლიტზოვ-ივანოვის ქ. № 10
"CITY BUILDING" შპს არქიტექტურული სტუდია	
დირექტორი:	გ.როსტიაშვილი
არქიტექტორი:	ა.ბერძენიშვილი
არქიტექტორი:	ი.ჯიჯიეიშვილი
მასშტაბი 1:200	ფურცელი

B ბლოკი
ფასადი ა-დ ღერძებს შორის
მ. 1:200

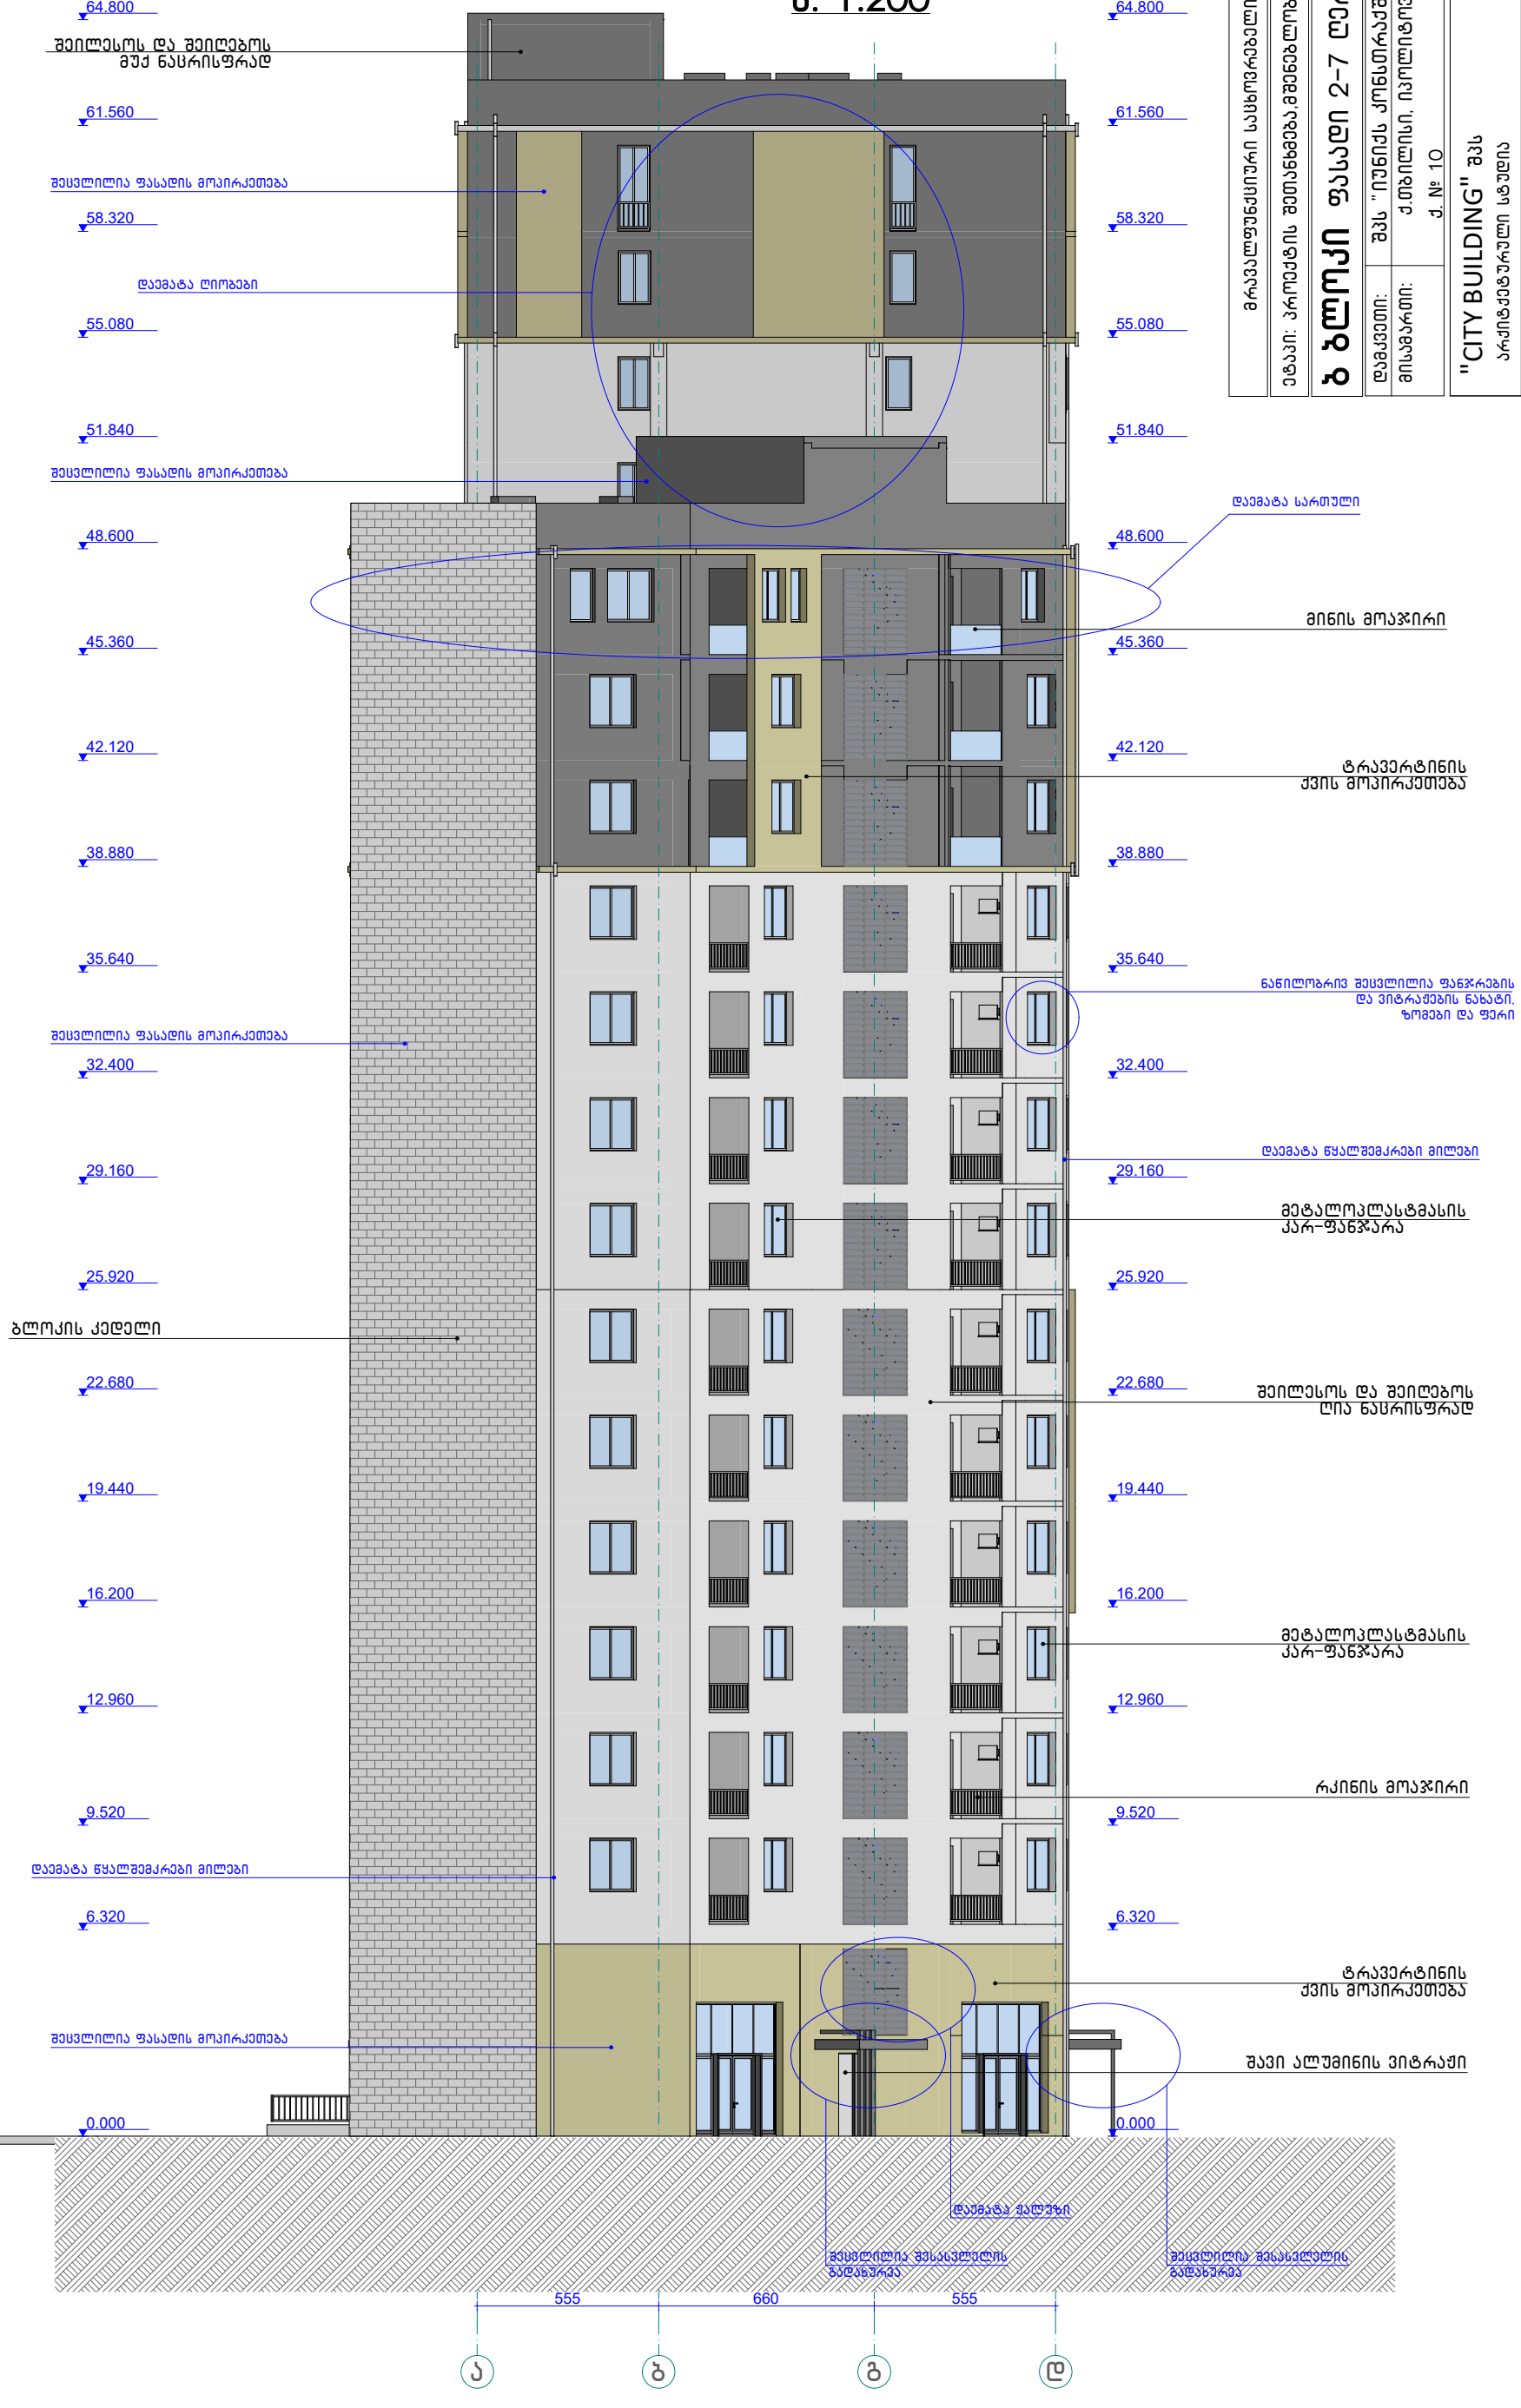


ეტაპი: პროექტის შეთანხმება,მშენებლობის ნებართვა

ბ ბლოკი ფასადი 2-7 ღერძებში

დამკვეთი: შპს "იუნიქს კონსტრაქშენ კომპანი"

მისამართი: ქ.თბილისი, იოლიოტ-ივანოვის ქ. № 10

"CITY BUILDING" შპს

დირექტორი:	ბ.როსტიაშვილი
არქიტექტორი:	ა.ბერძენიშვილი
არქიტექტორი:	ი.ჯიჯიეიშვილი

მასშტაბი 1:200 — ფურცელი


B ბლოკი
ფასადი 7-2 ღერძებს შორის
მ. 1:200



მრავალფუნქციური საცხოვრებელი კომპლექსი	
ეტაპი: პროექტის შეთანხმება მშენებლობის ნებართვა	
B ბლოკი ფასადი 7-2 ღერძებზე	
არქიტექტორი:	ა.ბერძენიშვილი
არქიტექტორი:	ი.ჯიჯიეიშვილი
მასშტაბი 1:200	ფერადი
	18/12/2016

B ბლოკი
ფასადი ა-დ ღერძებს შორის

მ. 1:200

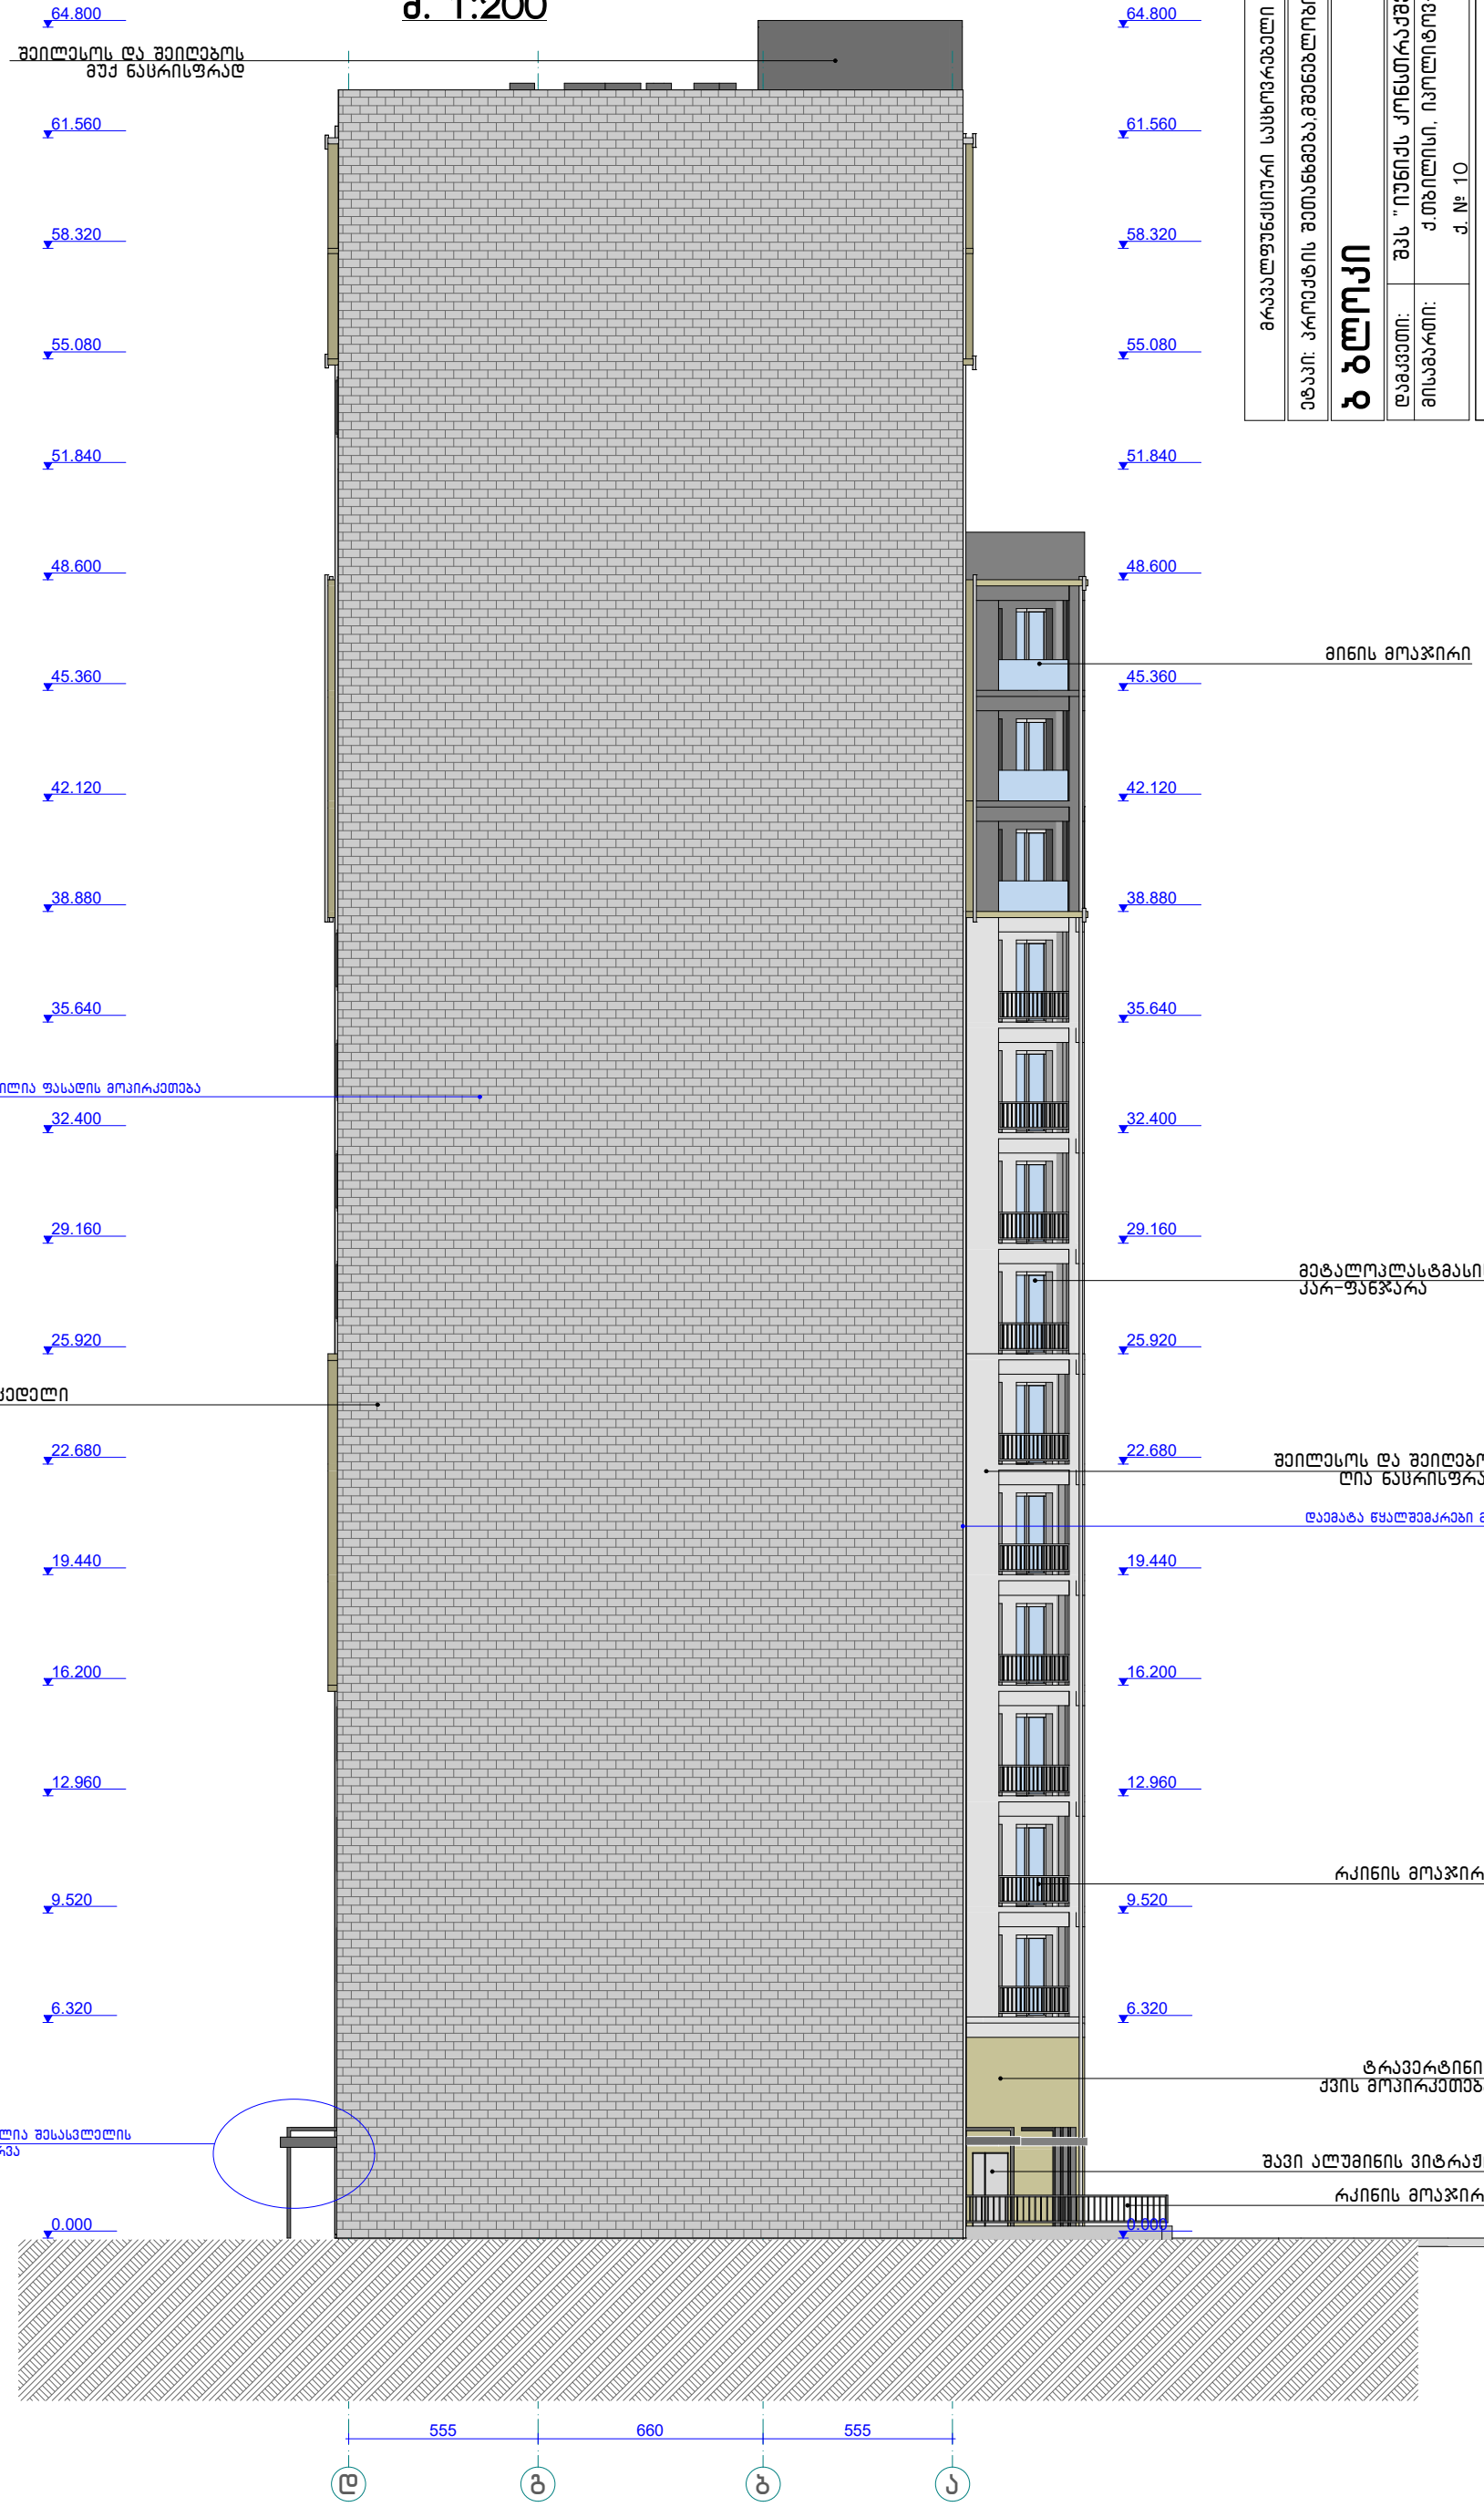

მრავალფუნქციური საცხოვრებელი კომპლექსი	
ეტაპი: პროექტის შეთანხმება,მშენებლობის ნებართვა	
B ბლოკი	
დამკვეთი:	შპს "იუნიქს კონსტრუქშენ კომპანი"
"CITY BUILDING" შპს არქიტექტურული სტუდია	
დირექტორი:	გ.როსტიაშვილი
არქიტექტორი:	ა.ბერძენიშვილი
არქიტექტორი:	ი.ჯიჯეიშვილი
მასშტაბი 1:200	ფურცელი