

გეგმა 0,00 ნიშნულზე მ. 1:100

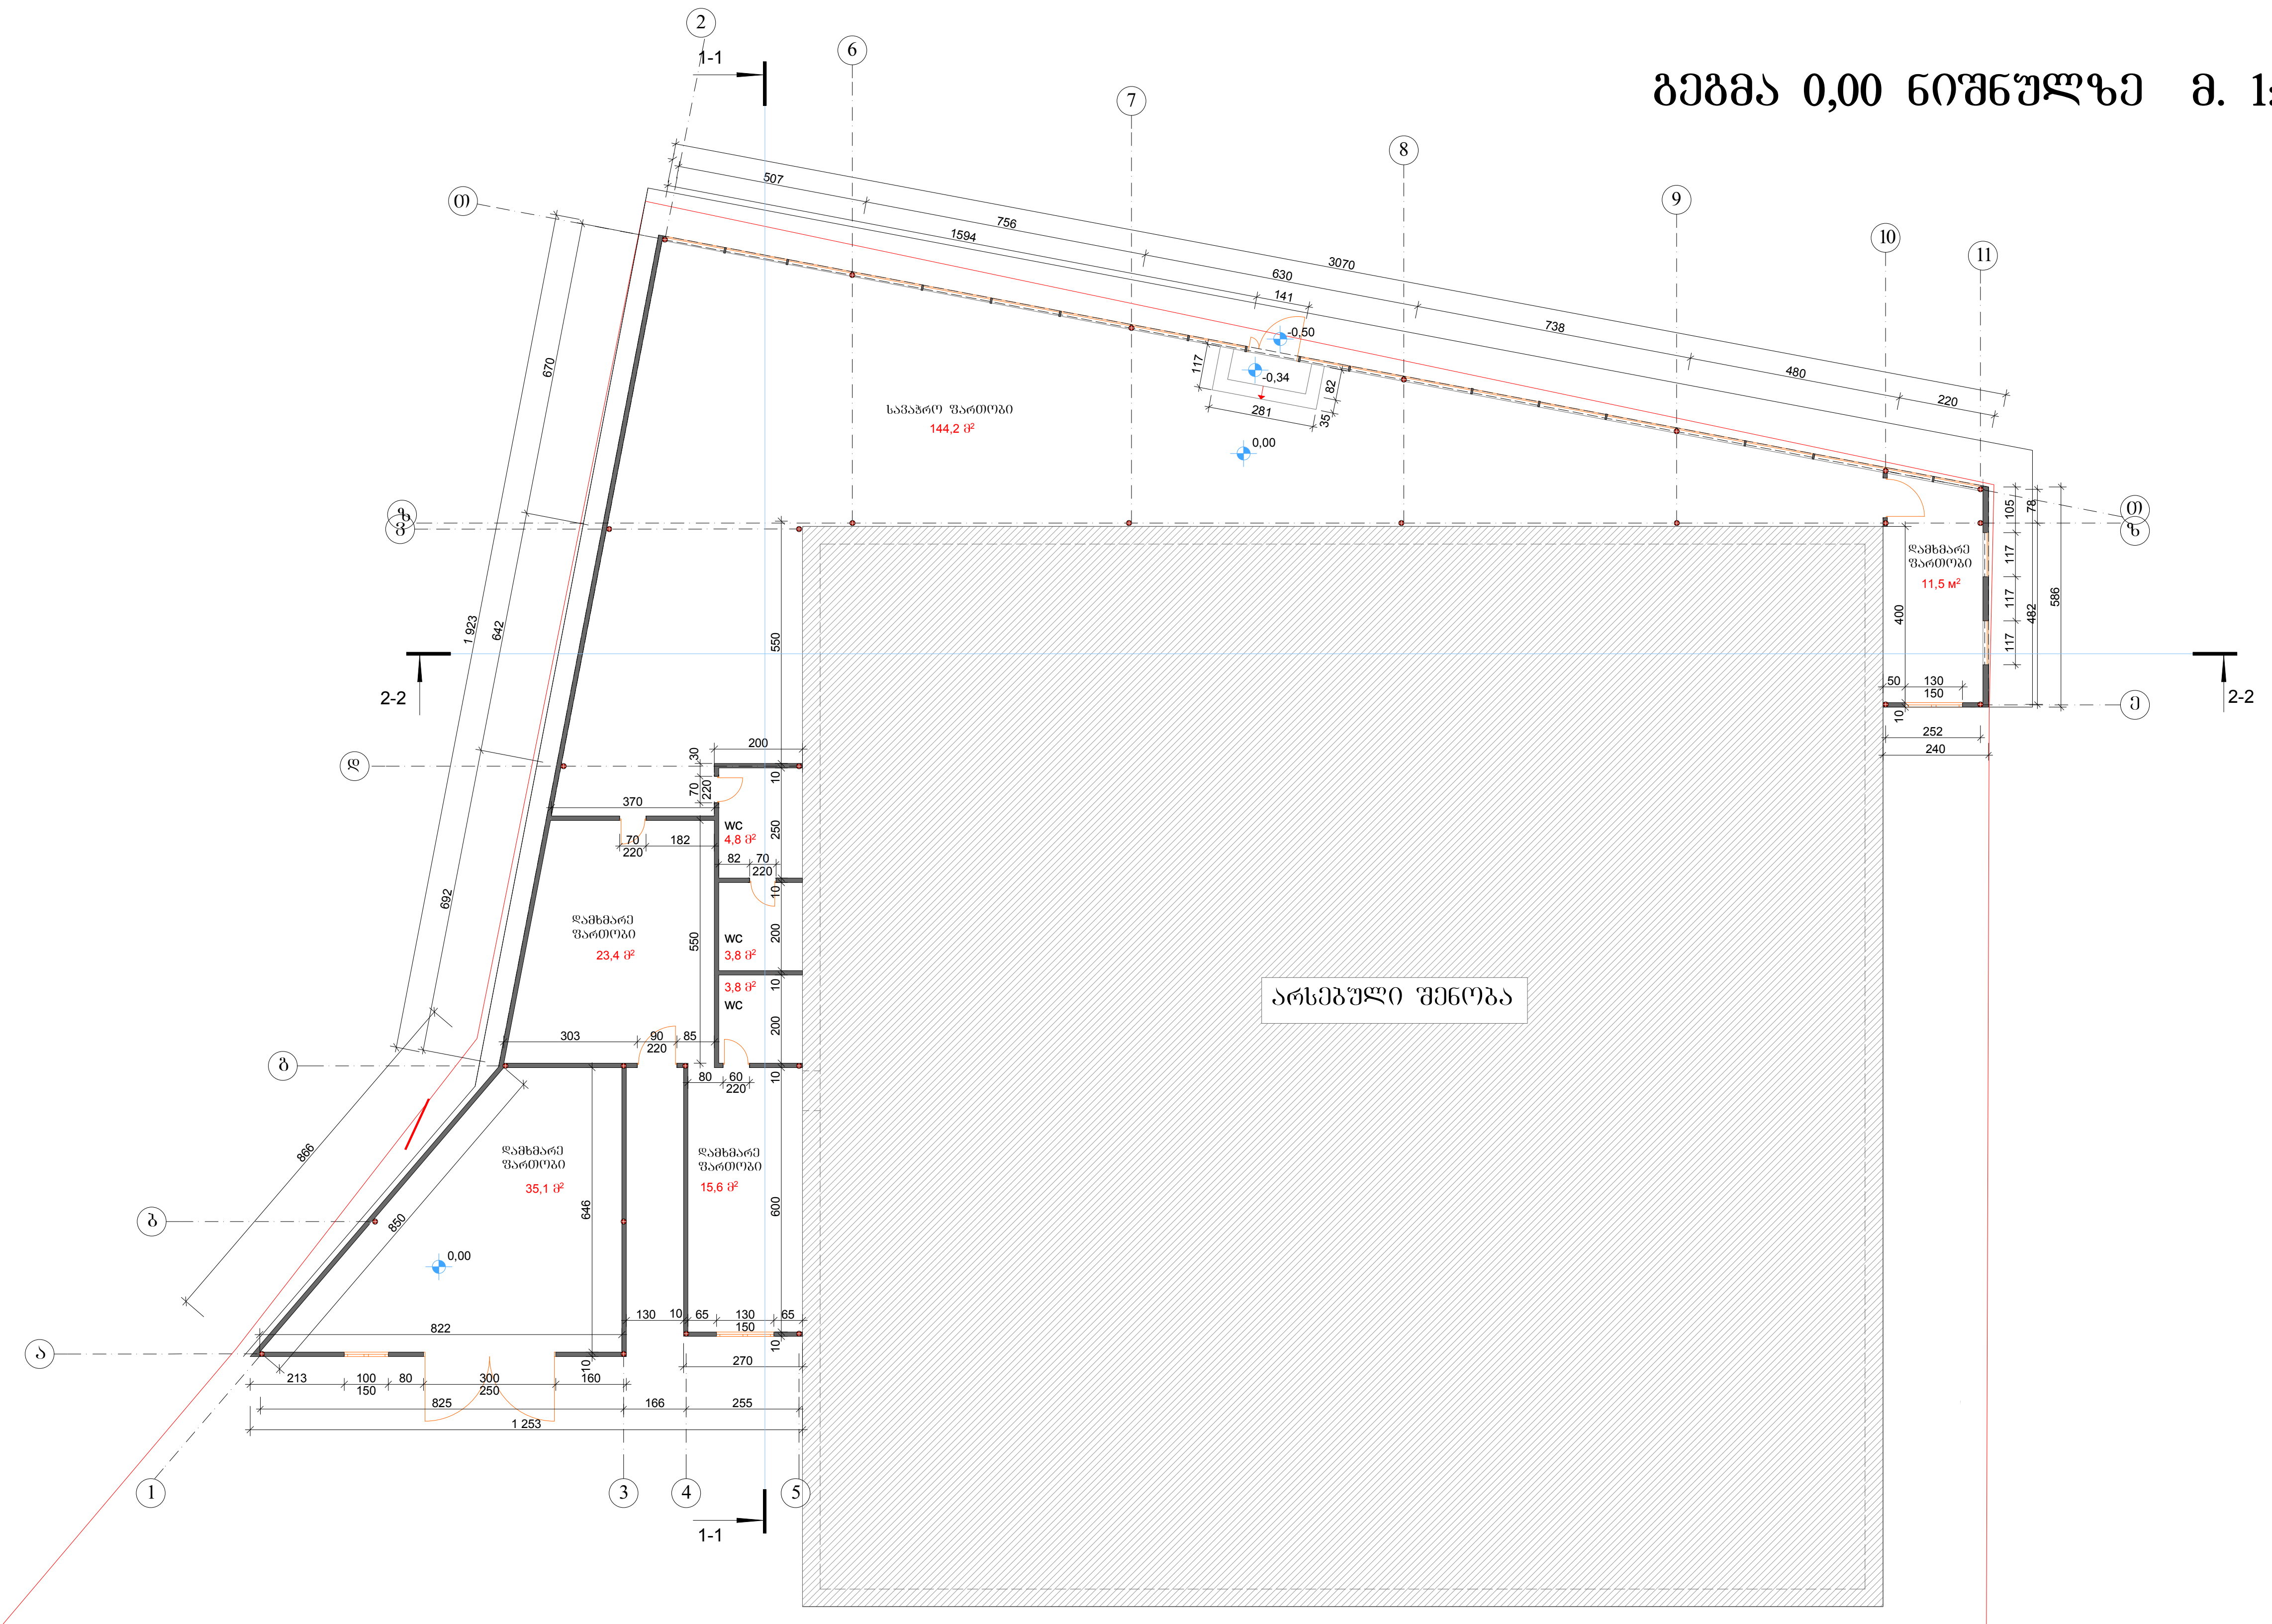

ა რ ქ ი ტ ე ქ ტ უ რ უ ლ ი ნ ა წ ი ლ ი				დაკვეთა №	ინვენტ. №	რიცხვი
დირექტორი	თ. მურვანიძე		ქ. თბილისში, ჭყონდიდელის ქ. №26 -ში მდებარე არსებულ შენობაზე მიშენების კორექტირების პროექტი	სტადია	ფურცელი	ფურცლები
ავტორი	ბ. გიორგაძე					
შეამოწმა	თ. მურვანიძე					
			გეგმა 0,00 ნიშნულზე მ. 1:100	შ.პ.ს. "არქიკოლეგიუმი"		

სახურავის გეგმა მ. 1:100

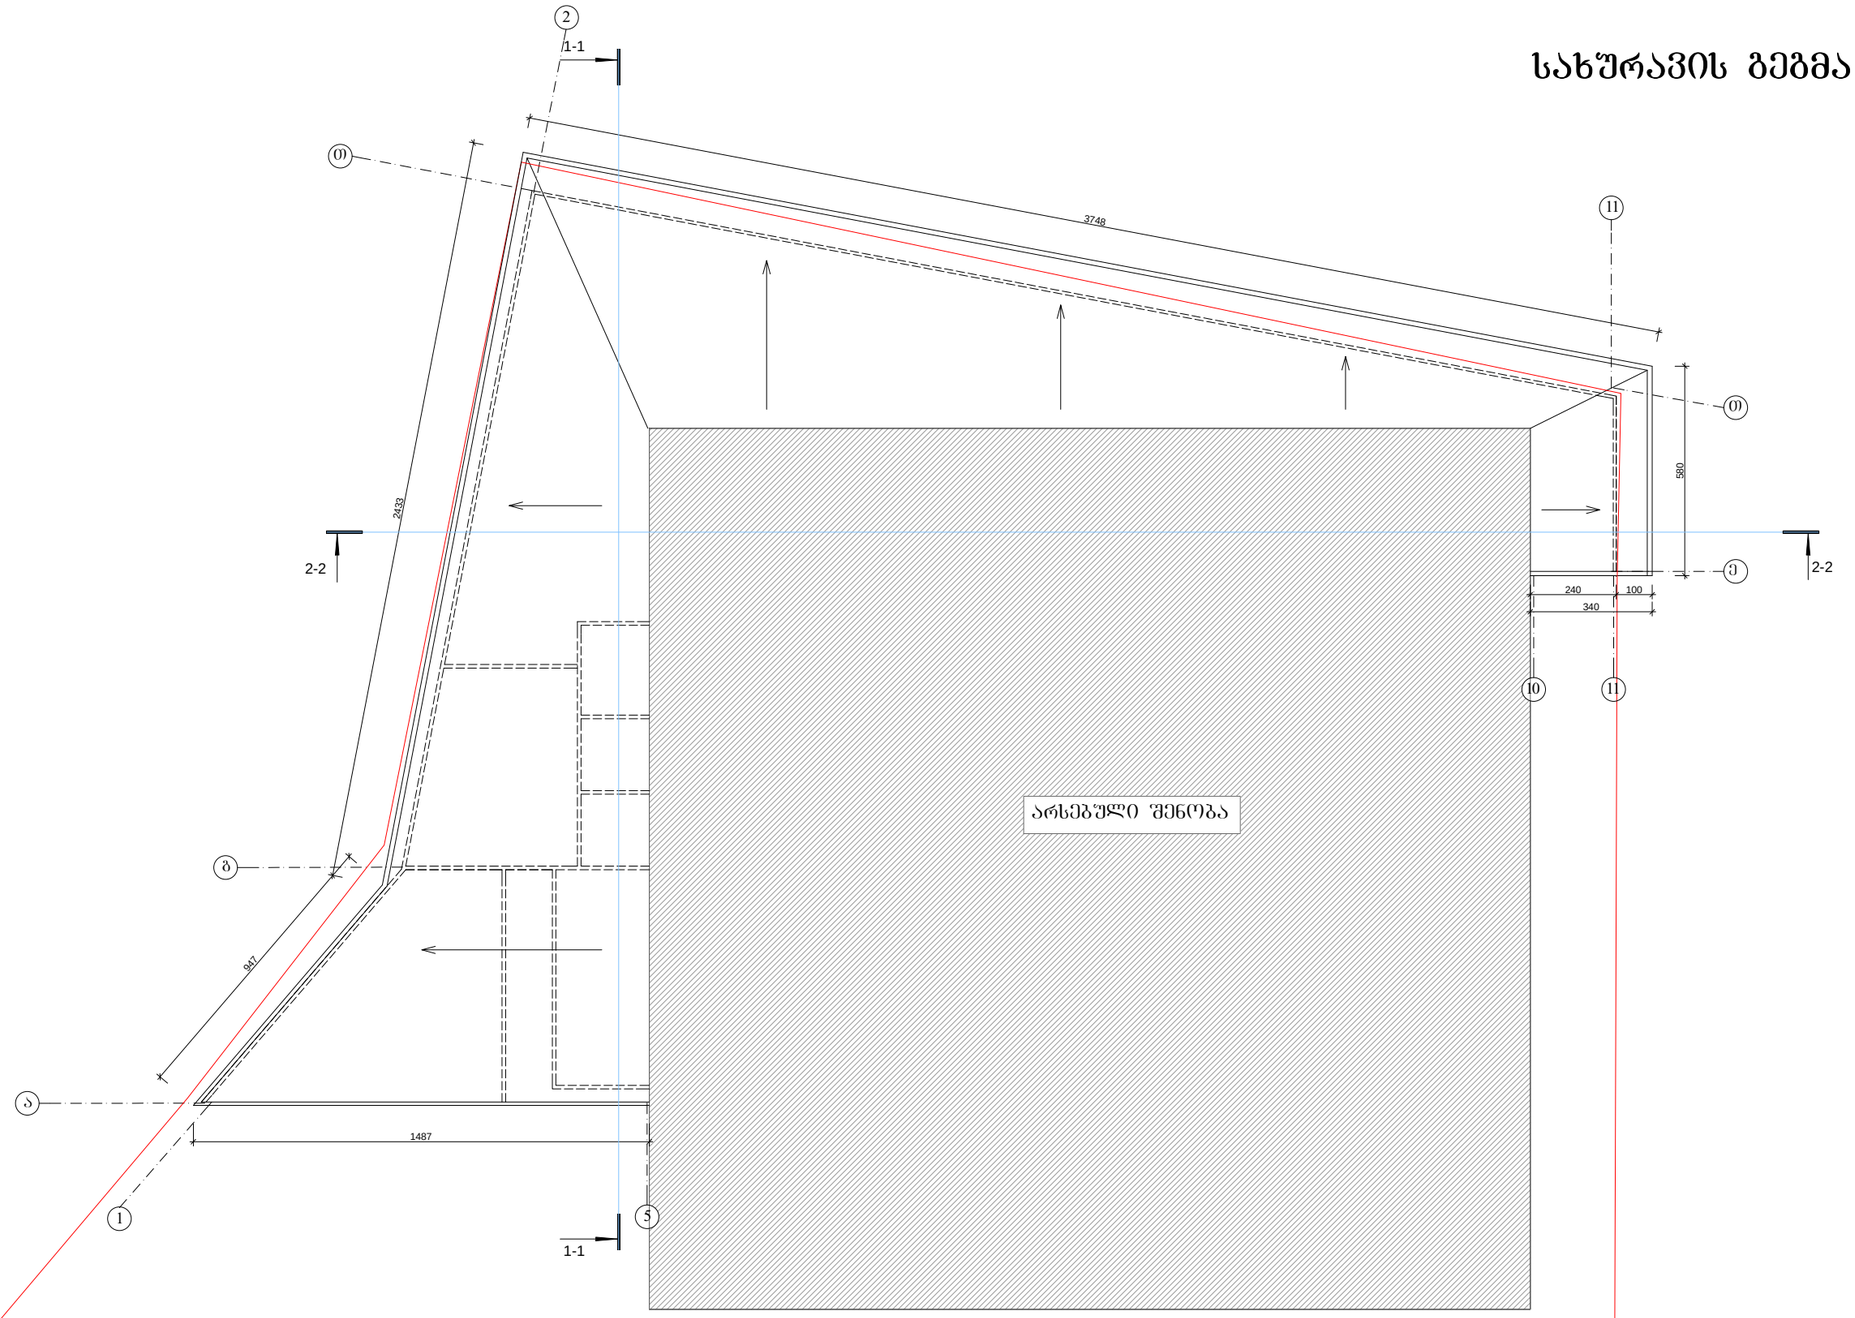

არქიტექტურული ნაწილი			ქ. თბილისში, ჭყონდიდელის ქ. №26 -ში მდებარე არსებულ შენობაზე მიშენების კორექტირების პროექტი	დაკვეთა №	ინვენტ. №	რიცხვი
დირექტორი	თ. მურვანიძე			სტადია	ფურცელი	ფურცლები
ავტორი	ბ. გიორგაძე					
შეამოწმა	თ. მურვანიძე					
			სახურავის გეგმა მ. 1:100	შ.პ.ს. "არქიკოლეგიუმი"		