
გენგეგმა

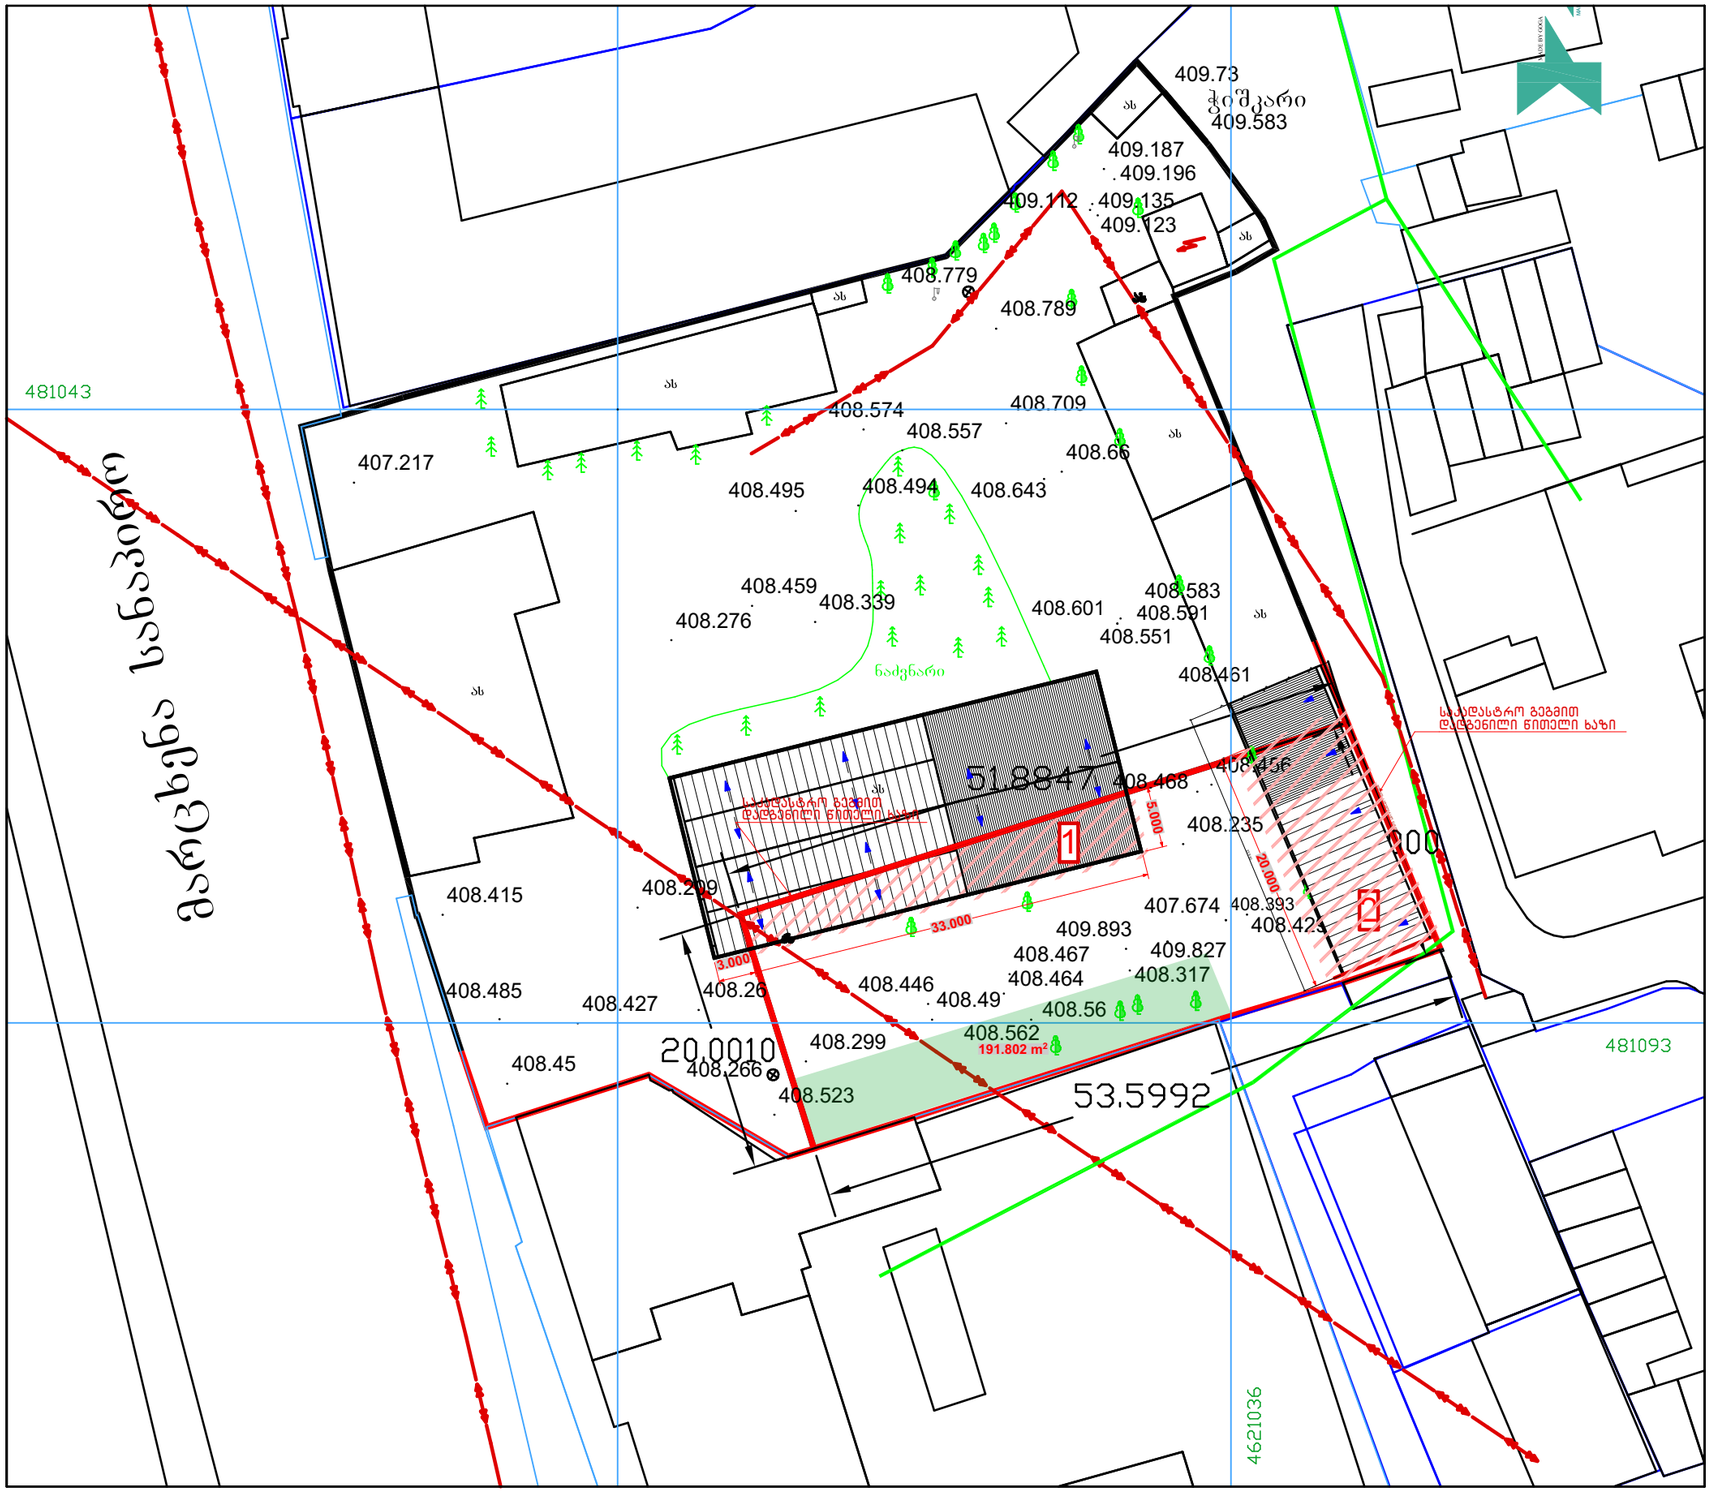

პირობითი აღნიშვნები:	საპროექტო: manistudio შ.პ.ს "მანისტუდიო" ქუჩა: გუჯარეთის 34. ქალაქი: თბილისი ქვეყანა: საქართველო საფოსტო კოდი: 0140	პროექტის სტატუსი: არქიტექტურული ნაწილი შემსრულებლები: პროექტის ავტორები: ნ.მაისურაძე	პროექტის დასახელება: დემონტაჟის პროექტი ნახაზის დასახელება: გენგეგმა	მასშტაბი: 1:500 ფურცელი : .01.1 A3