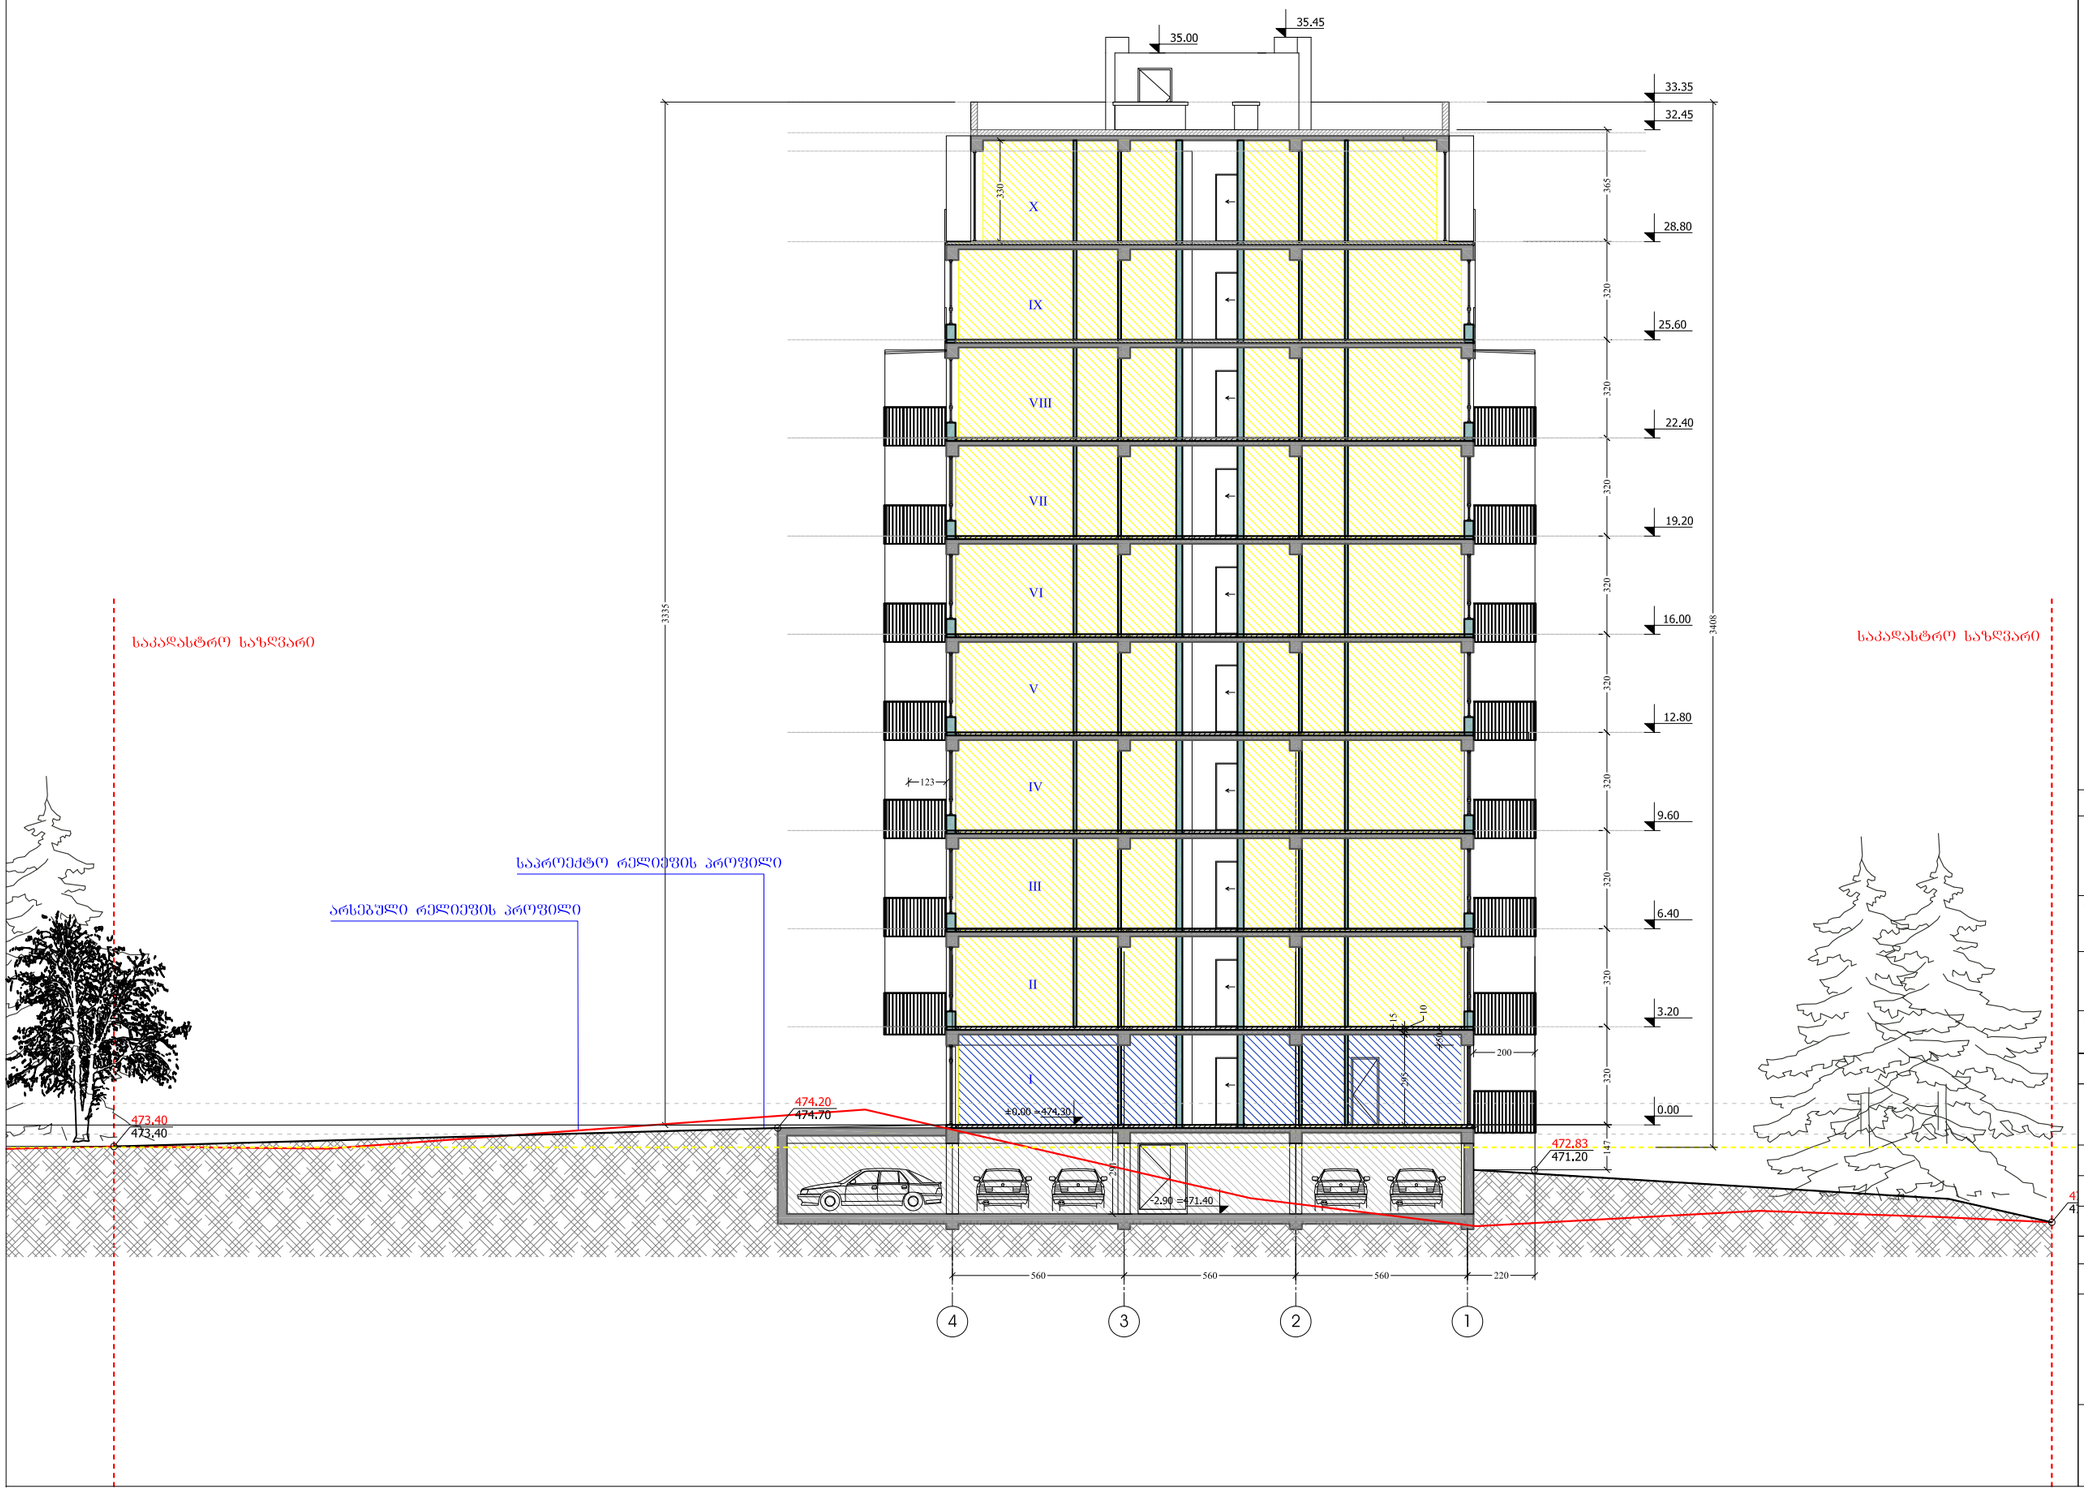

ფორმატი PAPER SIZE	დაკვეთა № CONTRACT #	პროექტის № PROJECT #	ფაილის სახელი FILE NAME
A-3			

პირობითი აღნიშვნები LEGEND

- მინის ნაკვეთის საკადასტრო საზღვარი
- ჭრილის ხაზი
- ღერძის ხაზი
- +0.00 იატაკის მოპირკეთების ნიშნული (ი.მ.ნ)
- ბინის ფართი
- 98 / 50 / 9.2 მ2 — საზაფხულო ფართობი; საცხოვრებელი ფართობი
- დაკავებულობა
- დაკავებულობის ჯგუფი (ქვეჯგუფი)
- ს3 / დ.დ. 1 — დაკავებულობის დატვირთვა
- მონოლითური კედელი
- ბლოკის კედელი
- გათბობის ქვაბის კარადა
- კონდიციონერის გარე ბლოკი
- სახანძრო მილდგარების სისტემა
- ხელის ცეცხლმაქრი
- სახანძრო განგაშის სისტემა
- კარის აღნიშვნა
  - კარის თავისუფალი სიმაღლე
  - ოთახის ნომერი
  - 2200 / 850 / 109 — ხანძარმედეგობა (წთ); კარის თავისუფალი სიგანე
- გასასვლელი
- ავტოსაშხეფი
- კვამლის საკონტროლო სისტემა
- შენობიდან გამოსასვლელი
- მისაწვდომი სვლაგეზი
- სახანძრო ჰიდრანტი
- სახანძრო მისაერთებელი
- სასაწყობო დაკავებულობა
- საქმიანი დაკავებულობა
- საცხოვრებელი დაკავებულობა

შენიშვნები NOTES

1. ნახაზზე ზომები მოცემულია სანტიმეტრებში;
2. ნახაზზე ყველა ცვლილება მშენებლობისას შეთანხმებული უნდა იყოს პროექტის ავტორთან;
3. ფერცლის კორექტირებით ავტომატურად უქმდება წინა ვარიანტი;

დამკვეთი CLIENT	
პროექტი PROJECT	მრავალბინიანი საცხოვრებელი სახლი
მისამართი ADDRESS	

თანამდებობა	გვარი	ხელმოწერა
არქიტექტორი	მ.ეფრემიძე	
კონსტრუქტორი		
დამუშავა	მ.ეფრემიძე	
შეამოწმა	მ.ეფრემიძე	

არქიტექტურული ნაწილი ARCHITECTURE

მასშტაბი SCALE		თარიღი DATE OF ISSUE	01/05/2018
ნახაზი DRWG.		კორექტირება REVISIONS	
ჭრილი "1-1" ღერძებში	№	კორექტ. REV.	თარიღი DATE
	1		
	2		
	3		
	4		
ფერცლების ჩამონათვალი	5		
	6		
	სტადია STAGE		ფურც. PAGES
	პროექტი		

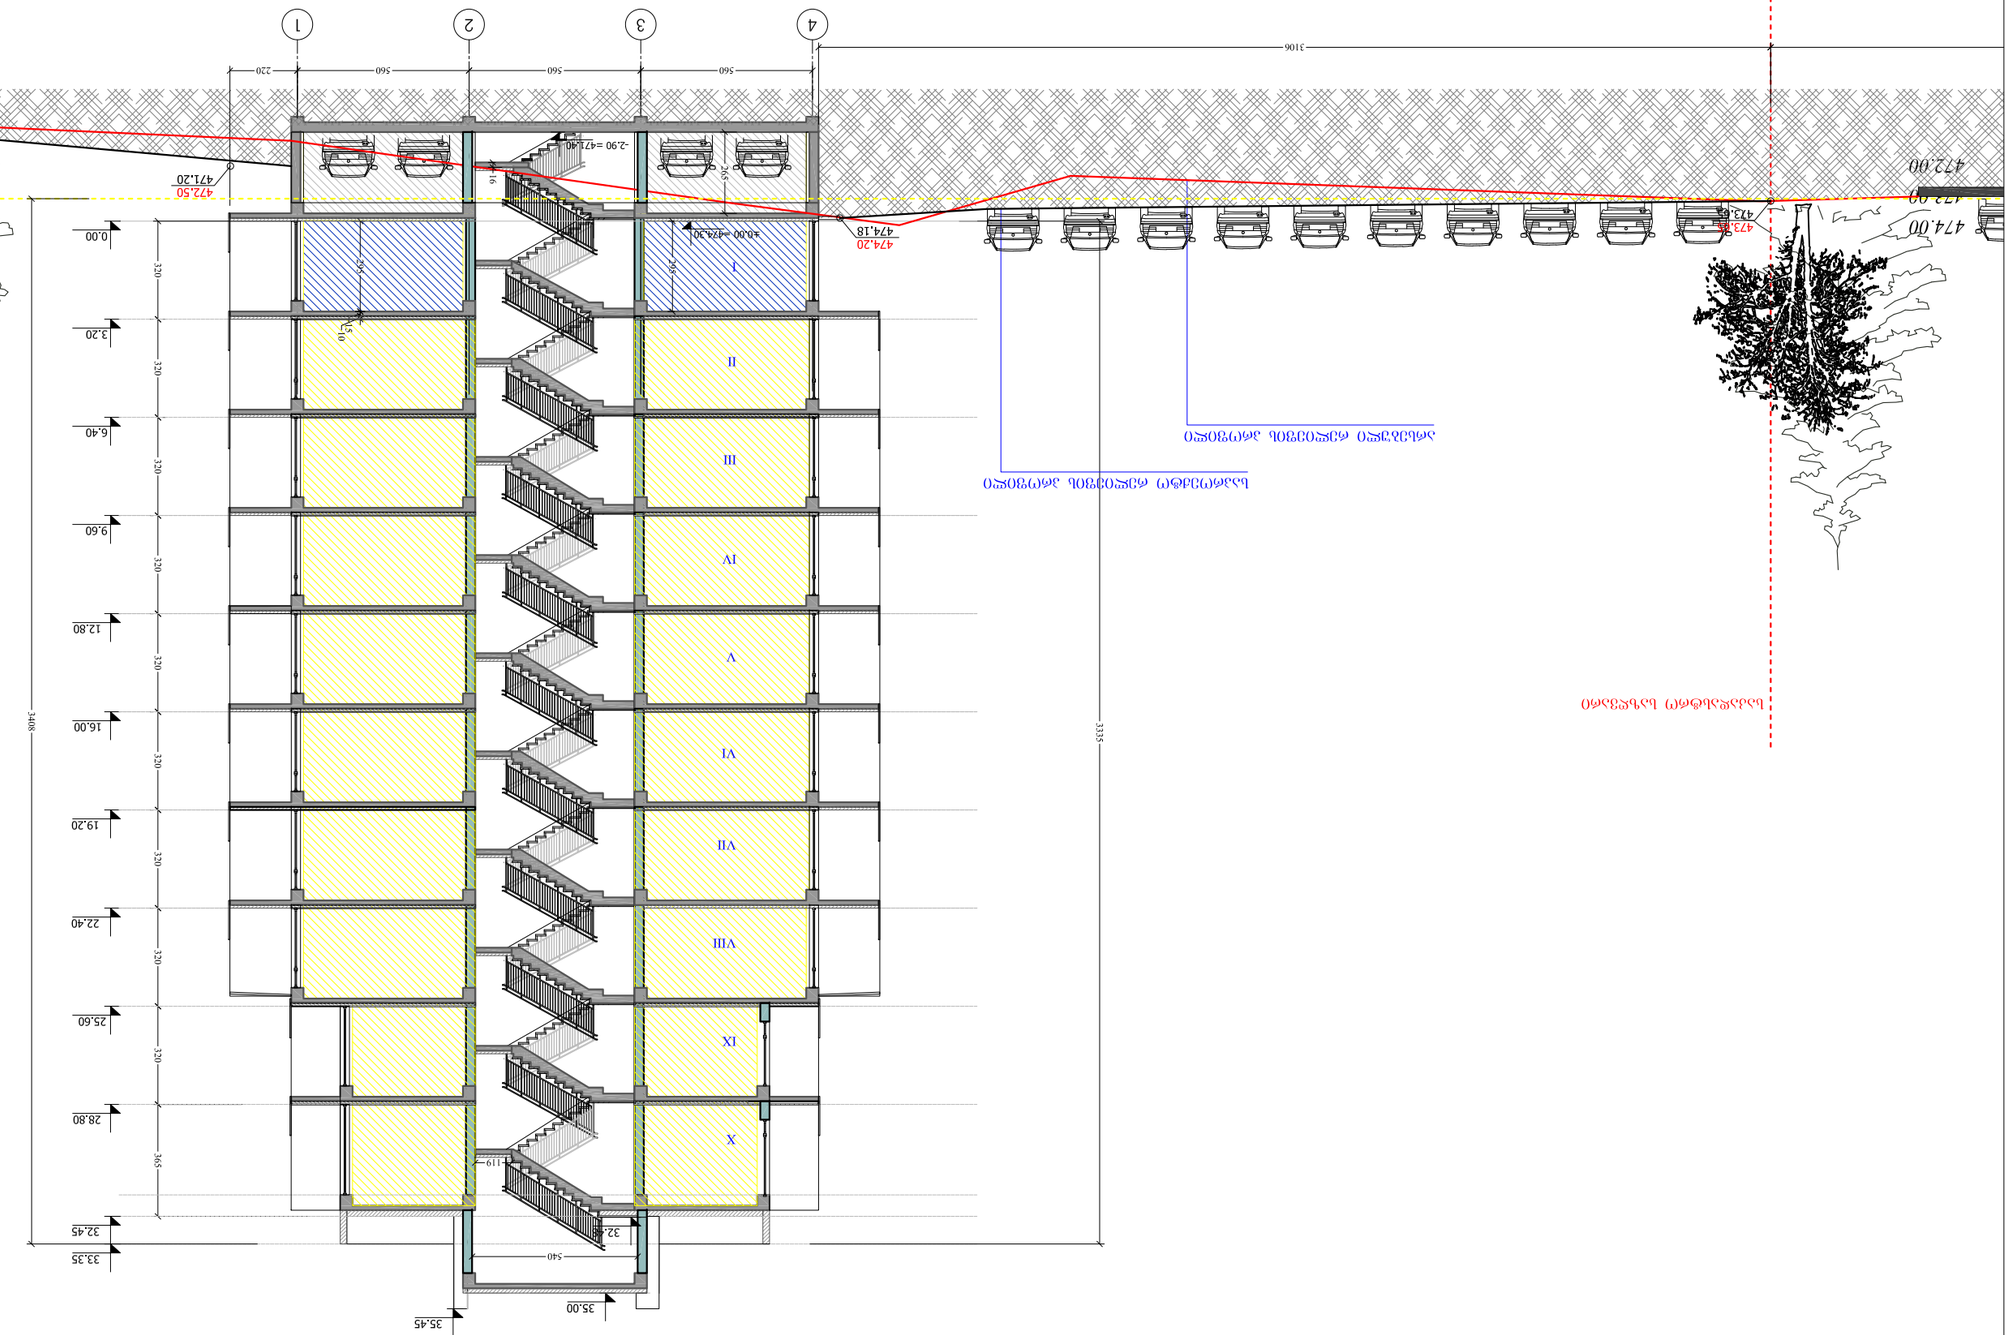
















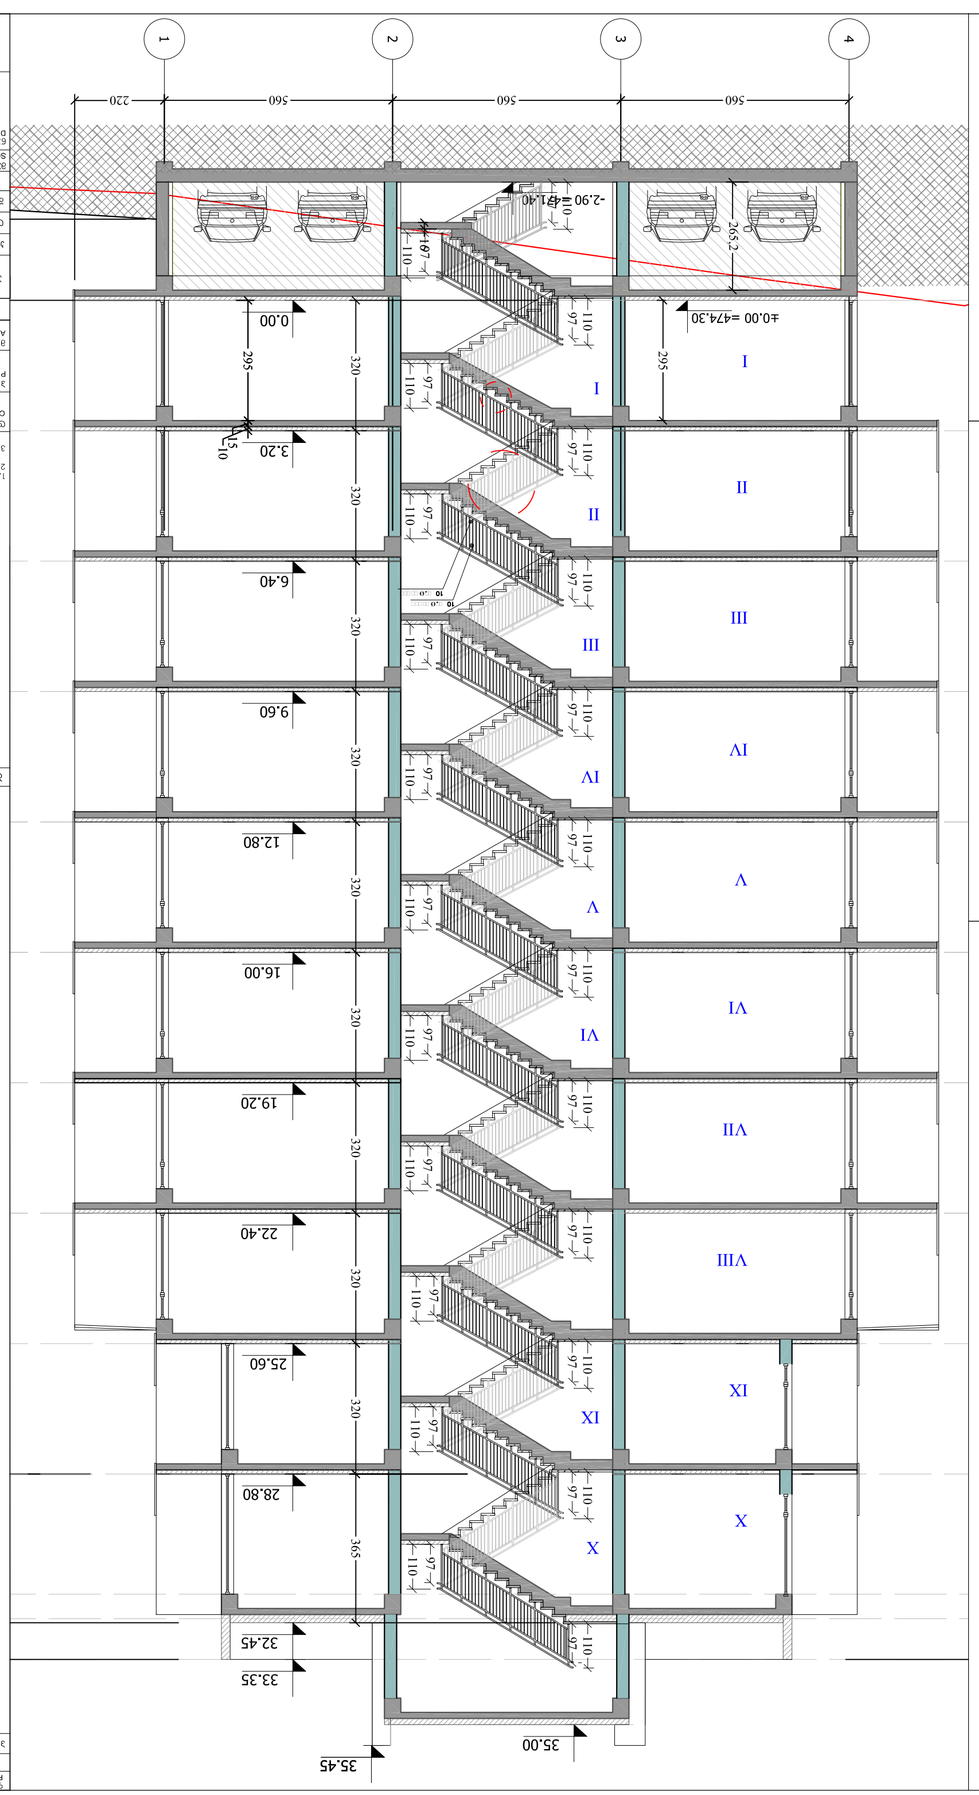

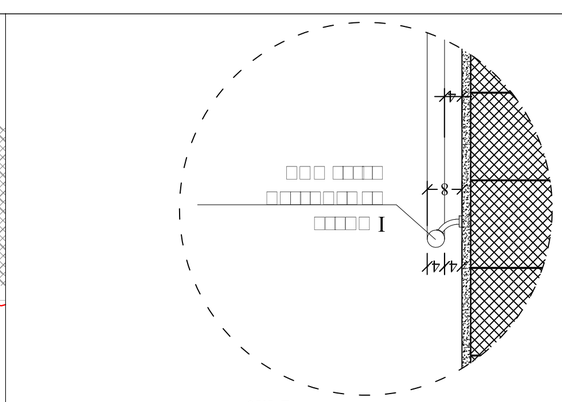

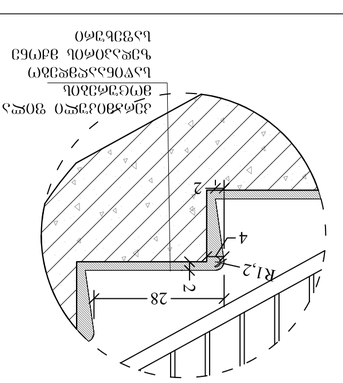

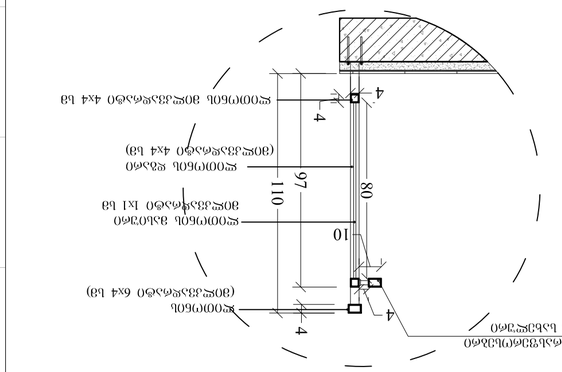

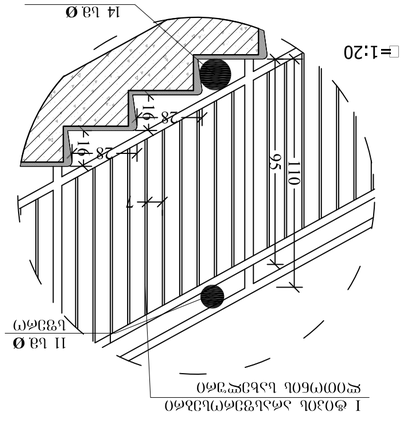

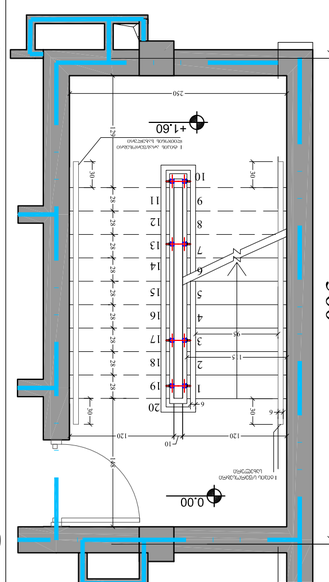

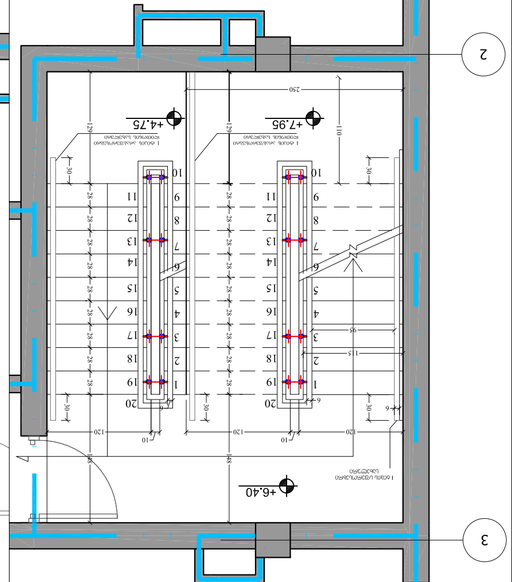

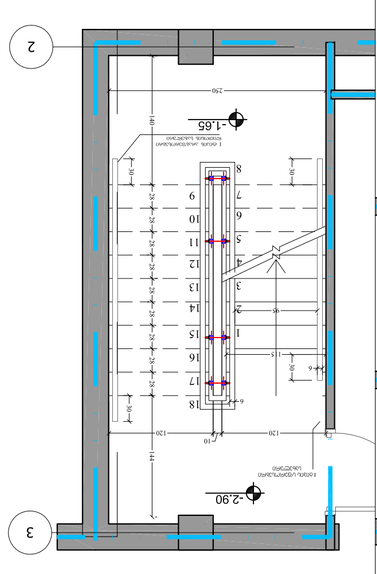



