


±0.00
471.20
472.50
0.00 = 474.30
3.20
6.40
9.60
12.80
16.00
19.20
22.40
25.60
28.80
32.45
33.35
3408
3355
320
355
100
185
540
620
540
185
1740
2760
190
110
170
160
70
210
315
60×75=4500
65×75=4875
30
20
90
1230
1320
1420

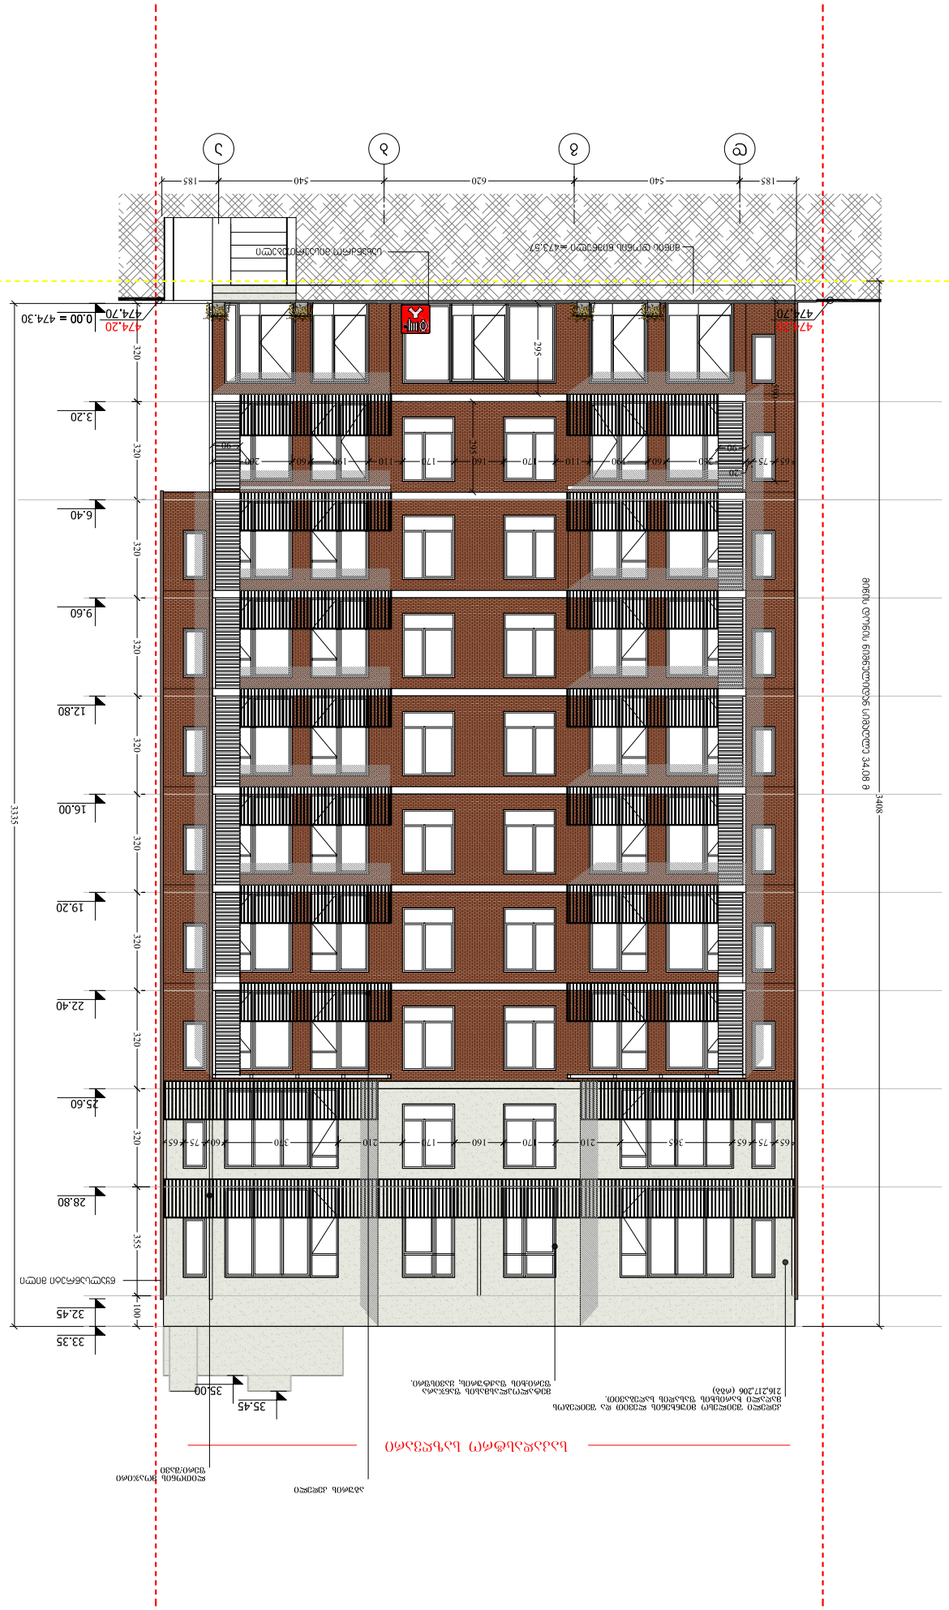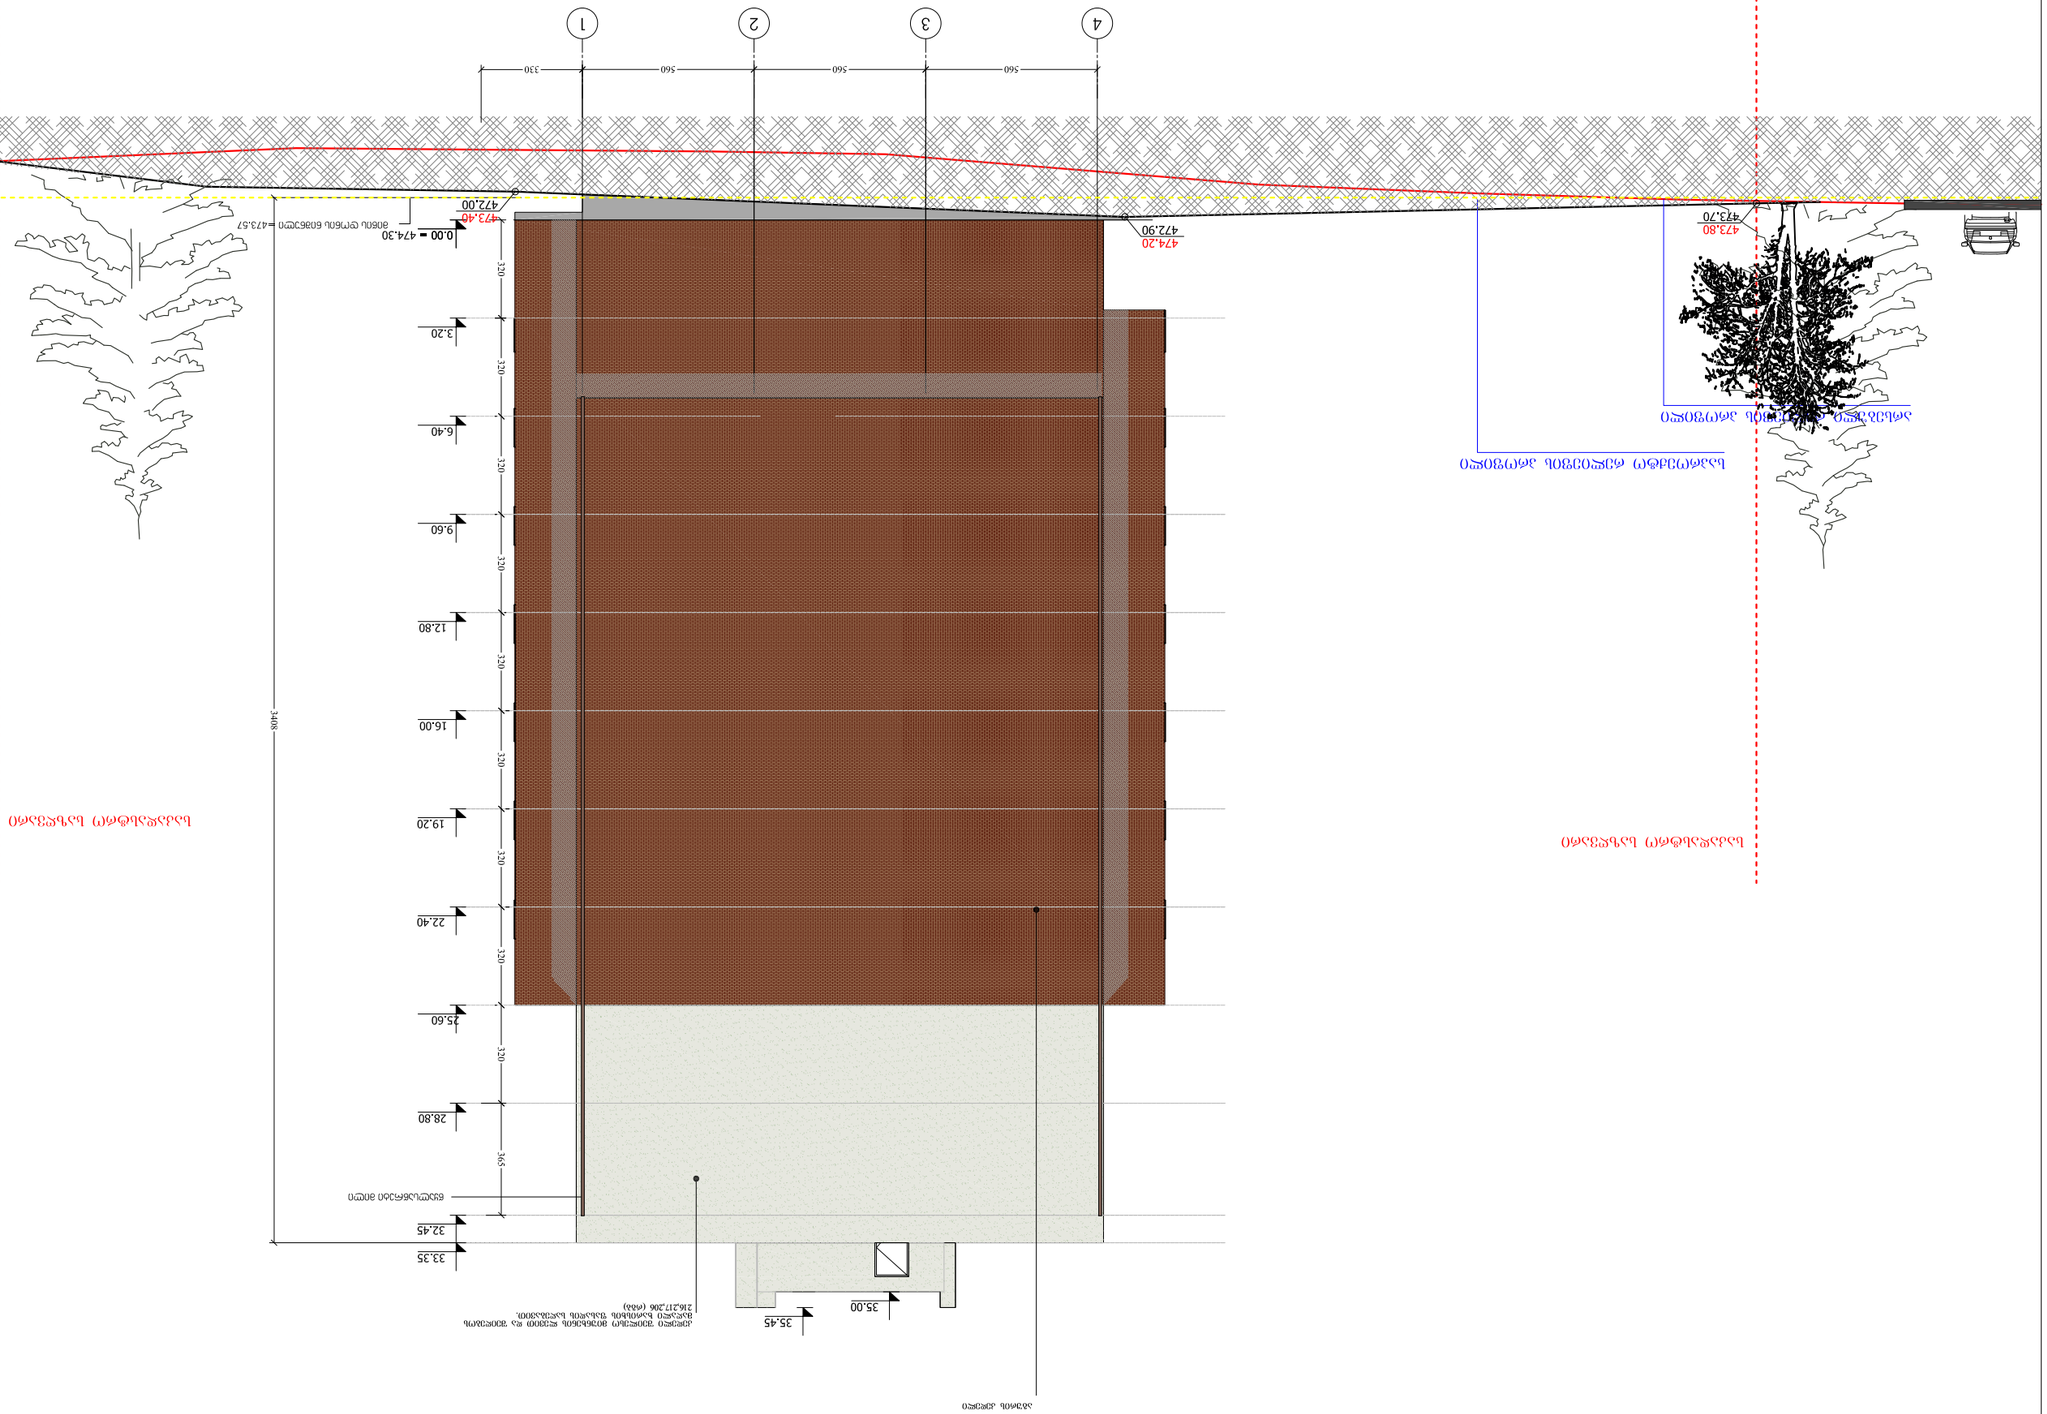







ფირმის დასახელება	შპს „ტექნიკური ზედამხედველობა“
PAPER SIZE	A-3
CONTRACT #	ტექნიკური ზედამხედველობა
PROJECT #	პროექტის დასახელება
FILE NAME	ფაილის სახელი

LEGEND


ნიშნების ახსნა

- ბინის ნომერი
- ბინის ფართი
- ბინის ფართი (საერთო საკუთრების ფართის გარეშე)
- ბინის ფართი (საერთო საკუთრების ფართის ჩათვლით)
- საერთო საკუთრების ფართი
- ლიფტის შახტი
- ხანძარსაწინააღმდეგო ონკანი
- ხანძარსაწინააღმდეგო ონკანის ადგილმდებარეობა

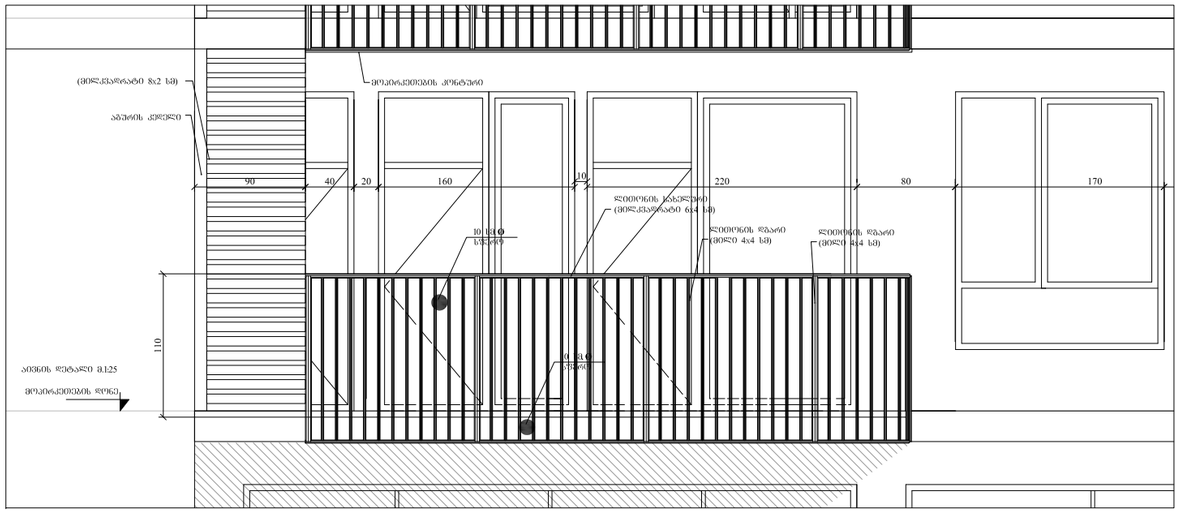

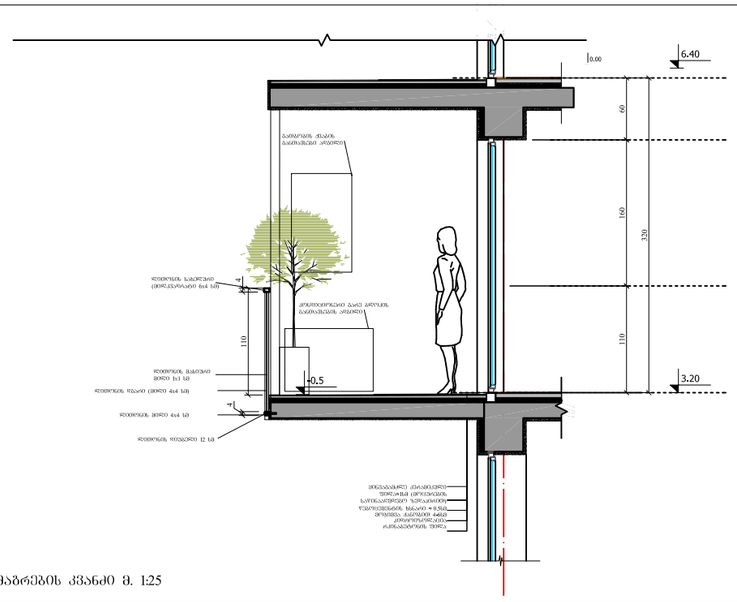


მოაჯირის დამაბრების კვანძი მ. 1:25

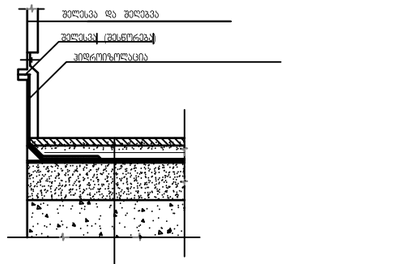


სახურავის კვანძი


იატაკი აივანზე

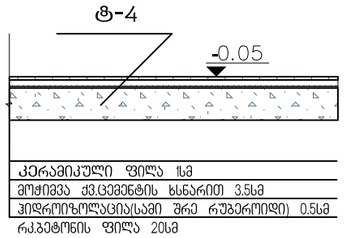


ბრტყელი გადახურვა

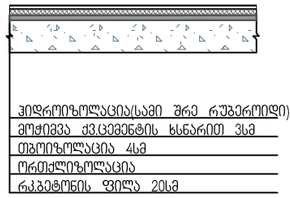


ტერასა

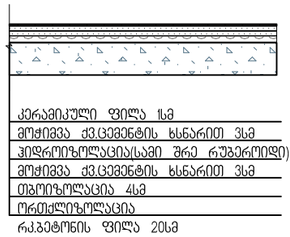

სადარბაზო

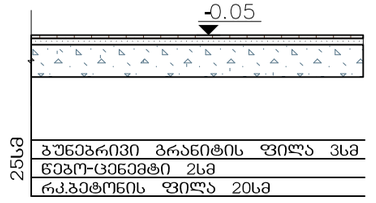

გადახურვის კვანძები

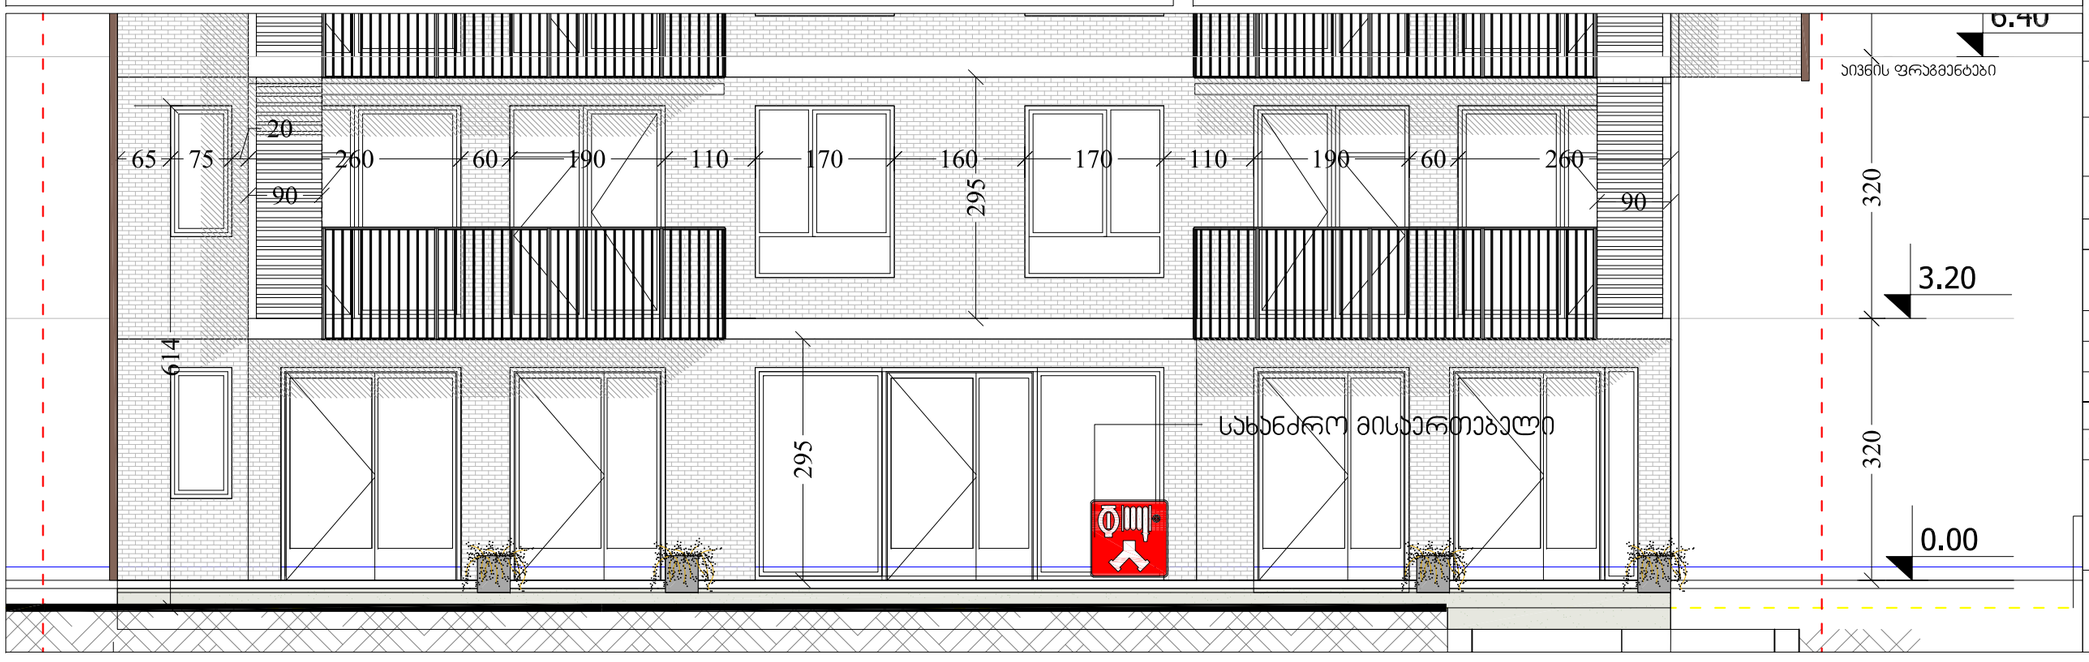

ფორმატი PAPER SIZE	ხელშეკრულების № CONTRACT #	პროექტის № PROJECT #	ფაილის სახელი FILE NAME
A-3			

პირობითი აღნიშვნები LEGEND

- მიწის ნაკვეთის საკადასტრო საზღვარი
- 1 — ჭრილის ხაზი
- 1 — ღერძის ხაზი
- +0.00 — იატაკის მოპირკეთების ნიშნული (0.0.6)
- ბინის ფართი: 98 (50 | 9.2 მ2) — საზაფხულო ფართობი / საცხოვრებელი ფართობი
- დაკავებულობა
- დაკავებულობის ჯგუფი (ქვეჯგუფი): ს3 / დ.დ. 1 — დაკავებულობის დახვირთვა
- მონოლითური კედელი
- ბლოკის კედელი
- გეიზერის ქვაბის პარაფეტი
- ალონდიციონერის გარე ბლოკი
- სახანძრო მილსადენის სისტემა
- ხელის ცეცხლმაქრი
- სახანძრო კარების სისტემა
- პარის აღნიშვნა: პარის ტიპისეფექტი სიმაღლე / ოთახის ნომერი; 2200/850 109 — სანძარმედეგობა (წთ) / პარის თავისეფექტი სიმაღლე
- გასასვლელი
- ავტომატიზაცია
- ავტომატიკის სახანძრო სისტემა
- შენობიდან გამოსასვლელი
- მისაბრუნებელი სპრინკლერი
- სახანძრო ჰიდრანტი
- სახანძრო მისაერთებელი
- საზაფხულო დაკავებულობა
- საძმრო დაკავებულობა
- საცხოვრებელი დაკავებულობა

შენიშვნები NOTES

1. ნახაზზე ზომები მოცემულია სანტიმეტრებში;
2. ნახაზზე ყველა ცვლილება მშენებლობისას შეთანხმებული უნდა იქნეს პროექტის ავტორთან;
3. ფერცლის პროექტირებით ავტომატურად უქმდება წინა პარიანტი;

დამკვეთი CLIENT

პროექტი PROJECT: მრავალბინიანი საცხოვრებელი სახლი

მისამართი ADDRESS

თანამდებობა	გვარი	ხელმოწერა
არქიტექტორი	გ.ეფრემიძე	
კონსტრუქტორი		
დამამუშავა	გ.ეფრემიძე	
შეამოწმა	გ.ეფრემიძე	

არქიტექტურული ნაწილი ARCHITECTURE

მასშტაბი SCALE	1:100	თარიღი DATE OF ISSUE	01/05/2018

ნახაზი DRWG.: აივნის ფრაგმენტები

პროექტირება REVISIONS

№	პროექტ. REV.	თარიღი DATE
1		
2		
3		
4		
5		
6		

ფერცლების ჩამონათვალი

სტადია STAGE	ფურც. PAGES
პროექტი	