საქართველო

№

№

ქ. თბილისის მერიის
საჯარო სამართლის იურიდიული პირი
თბილისის არქიტექტურის სამსახური

მისამართი: ქ. თბილისი, გლდანი V მ/რ.

ფართობი: 2162 კვ.მ. არასასოფლო-სამეურნეო საკ.კ 01.11.09.004.001


მოსარგებლე: შ.პ.ს. ელგო

განყოფილების უფროსი		
მთავარი სპეციალისტი		

გლდანი



სიტუაციური ნახაზი

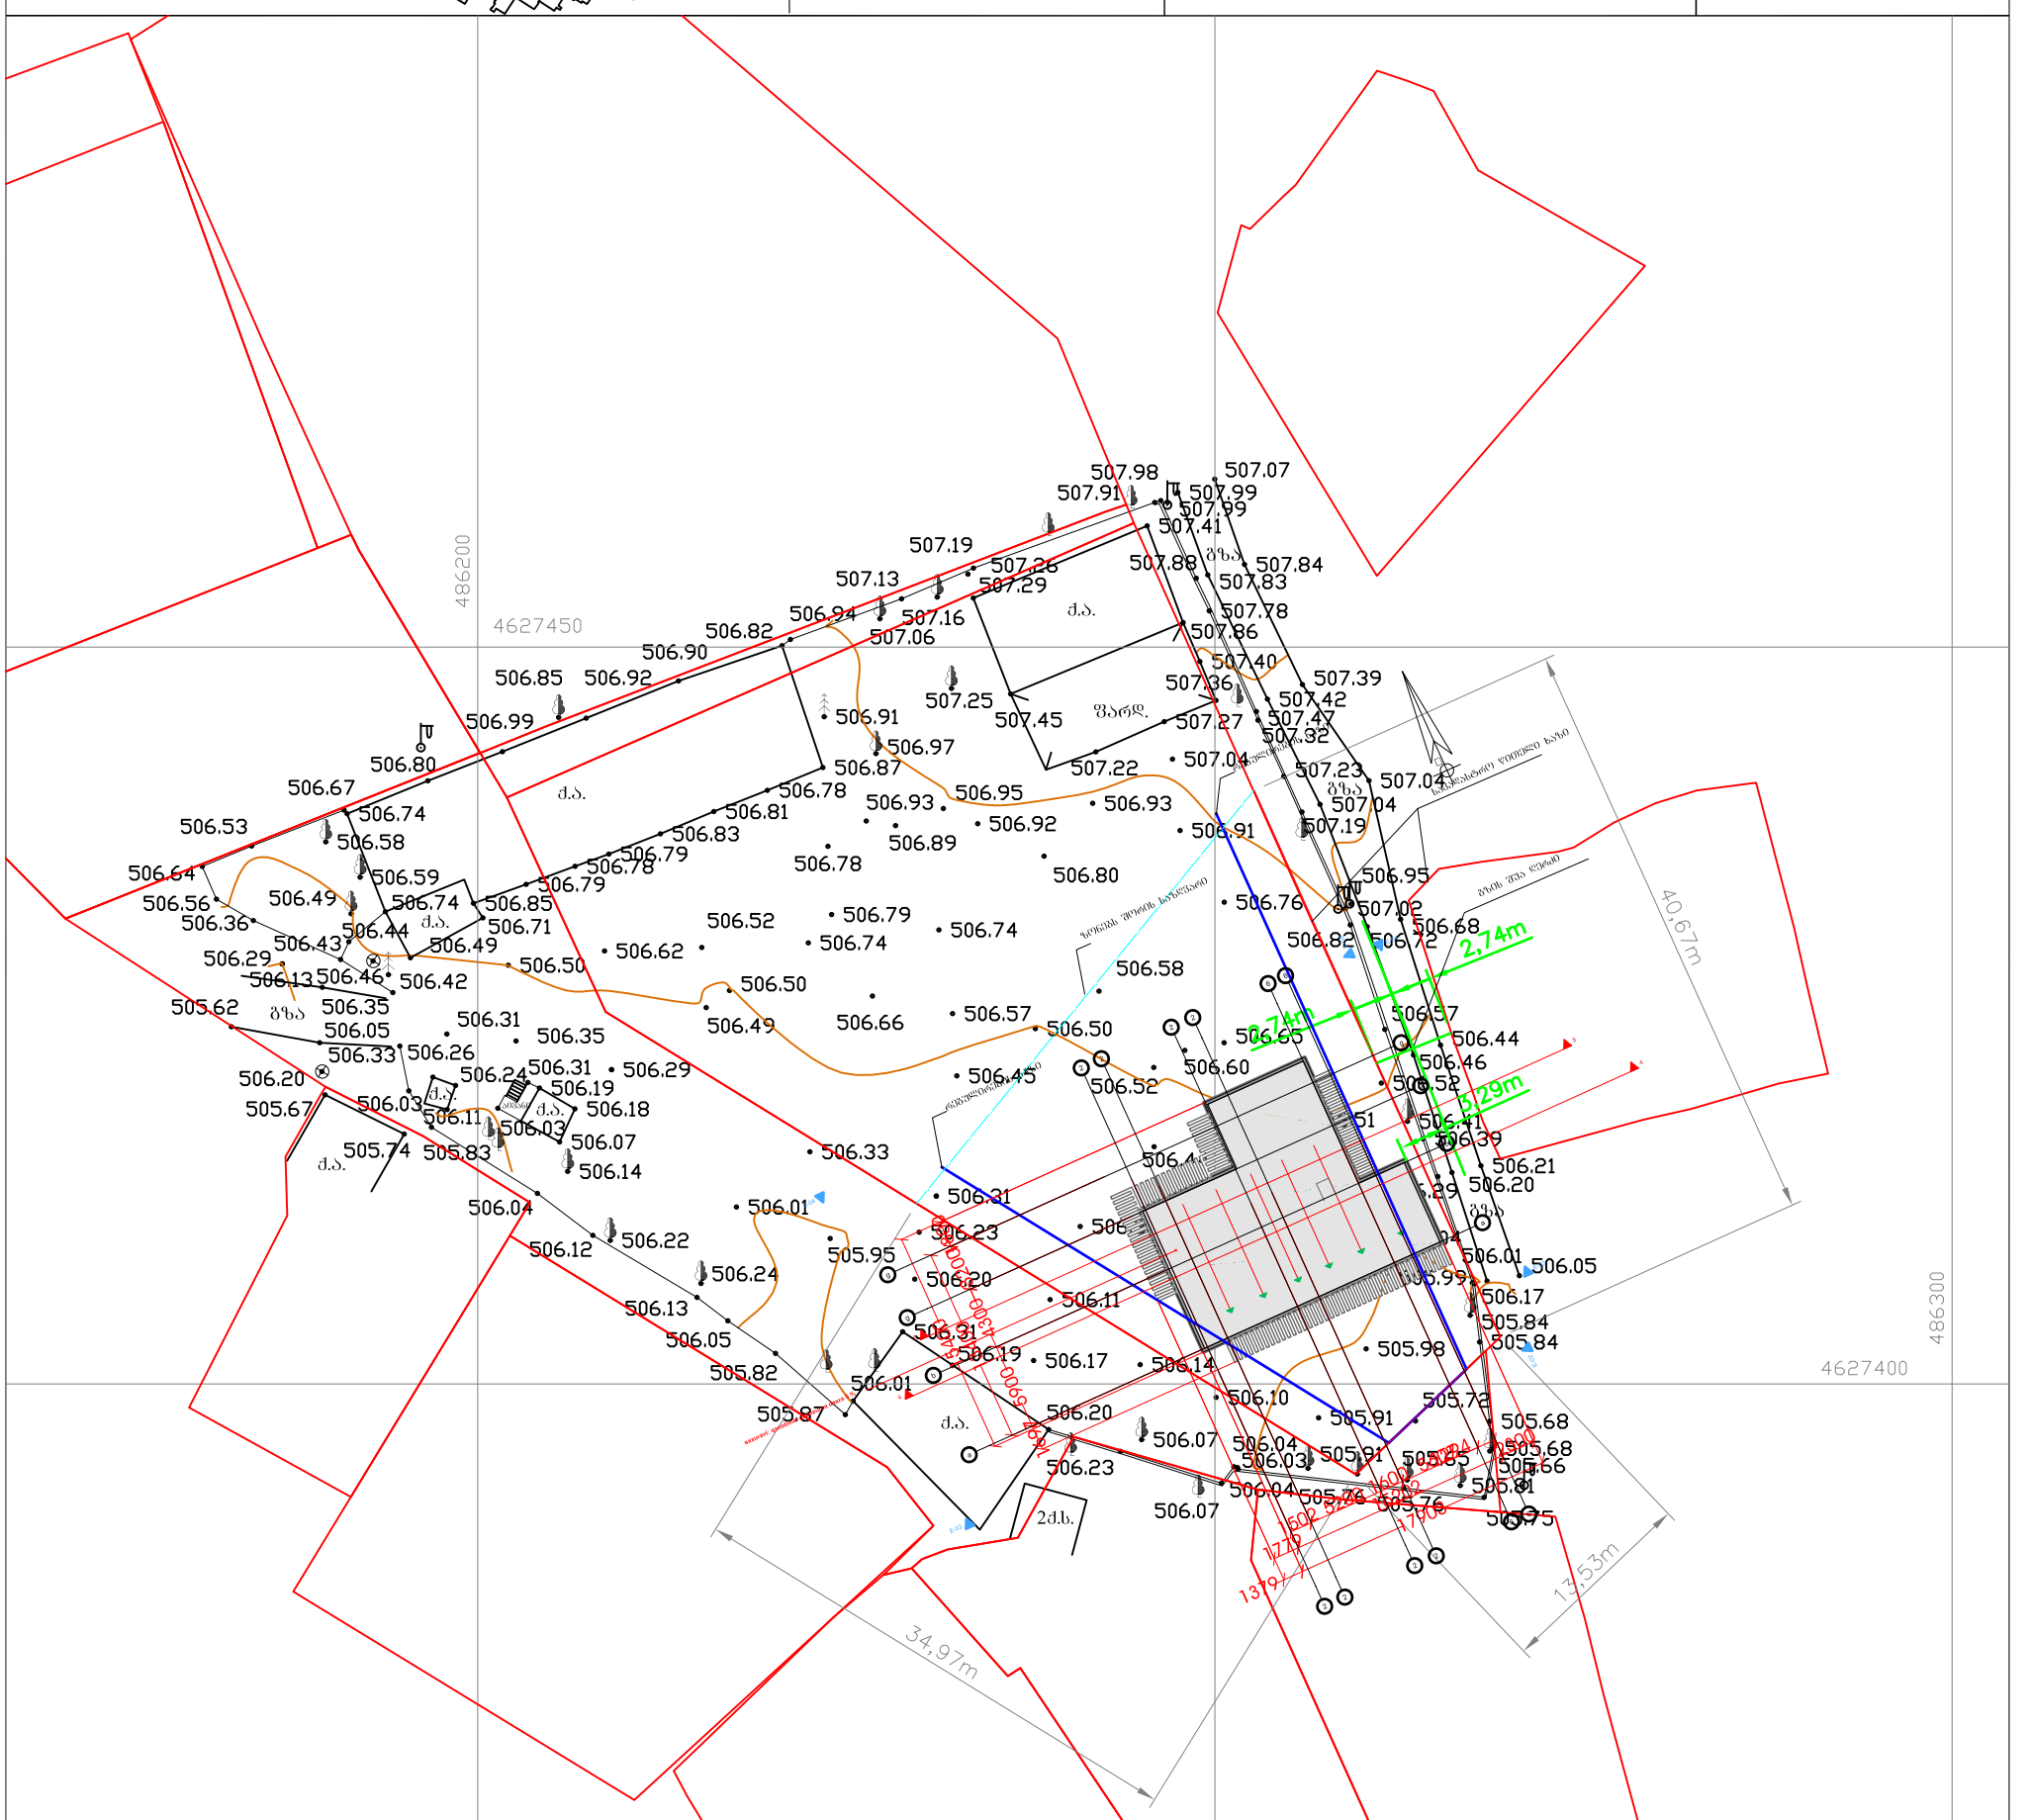

ნახაზი შესრულებულია მიწისქვეშა კომუნიკაციების გარეშე, მიწის სამუშაოების წარმოება შეათანხმოთ კომუნიკაციების წარმომადგენლებთან

პირობითი აღნიშვნები

შს საცხ. სახლი	ფარდული	UTM (საერთაშორისო) ხისტემის კოორდ.	
ას არასაცხ. სახლი	მშენებარე შენობა		
ხის ღობე		ადგილობ. ხისტემის სამუშაო კოორდ.	
ღობე	ბენზოგასამართი		
ქვის კედელი		რკინიგზა	
კედელი	ფლატე		
ელ. გადამცემი ხაზი	რეზერვუარი	წ წყალგაყვანილობა	გაზი
სატრანსფორმატორო ჯიხური	გარე განათება	კ კანალიზაცია	ელ. ხაზები
ხეები	საშეთვალყურეო ჭები	სნ სანიაღვრე	gT გათბობა
		კბ კაშირგაბმულობა	დრენაჟი

შ.პ.ს. "ფარგო"		
დირექტორი		გ. ძიტუაშვილი
შემსრულებელი		გ. ძიტუაშვილი
დამკვეთი		შ.პ.ს. "ელგო"
მ. 1:500		10.11.2017

საქართველო

—— № ——
—— № ——

ქ. თბილისის მერიის
საჯარო სამართლის იურიდიული პირი
თბილისის არქიტექტურის სამსახური

მისამართი: ქ. თბილისი, გლდანი V მ/რ.

ფართობი: 2162 კვ.მ. არასასოფლო-სამეურნეო საკ.კ 01.11.09.004.001


მოსარგებლე: შ.პ.ს. ელგო

განყოფილების უფროსი		
მთავარი სპეციალისტი		

გლდანი



სიტუაციური ნახაზი

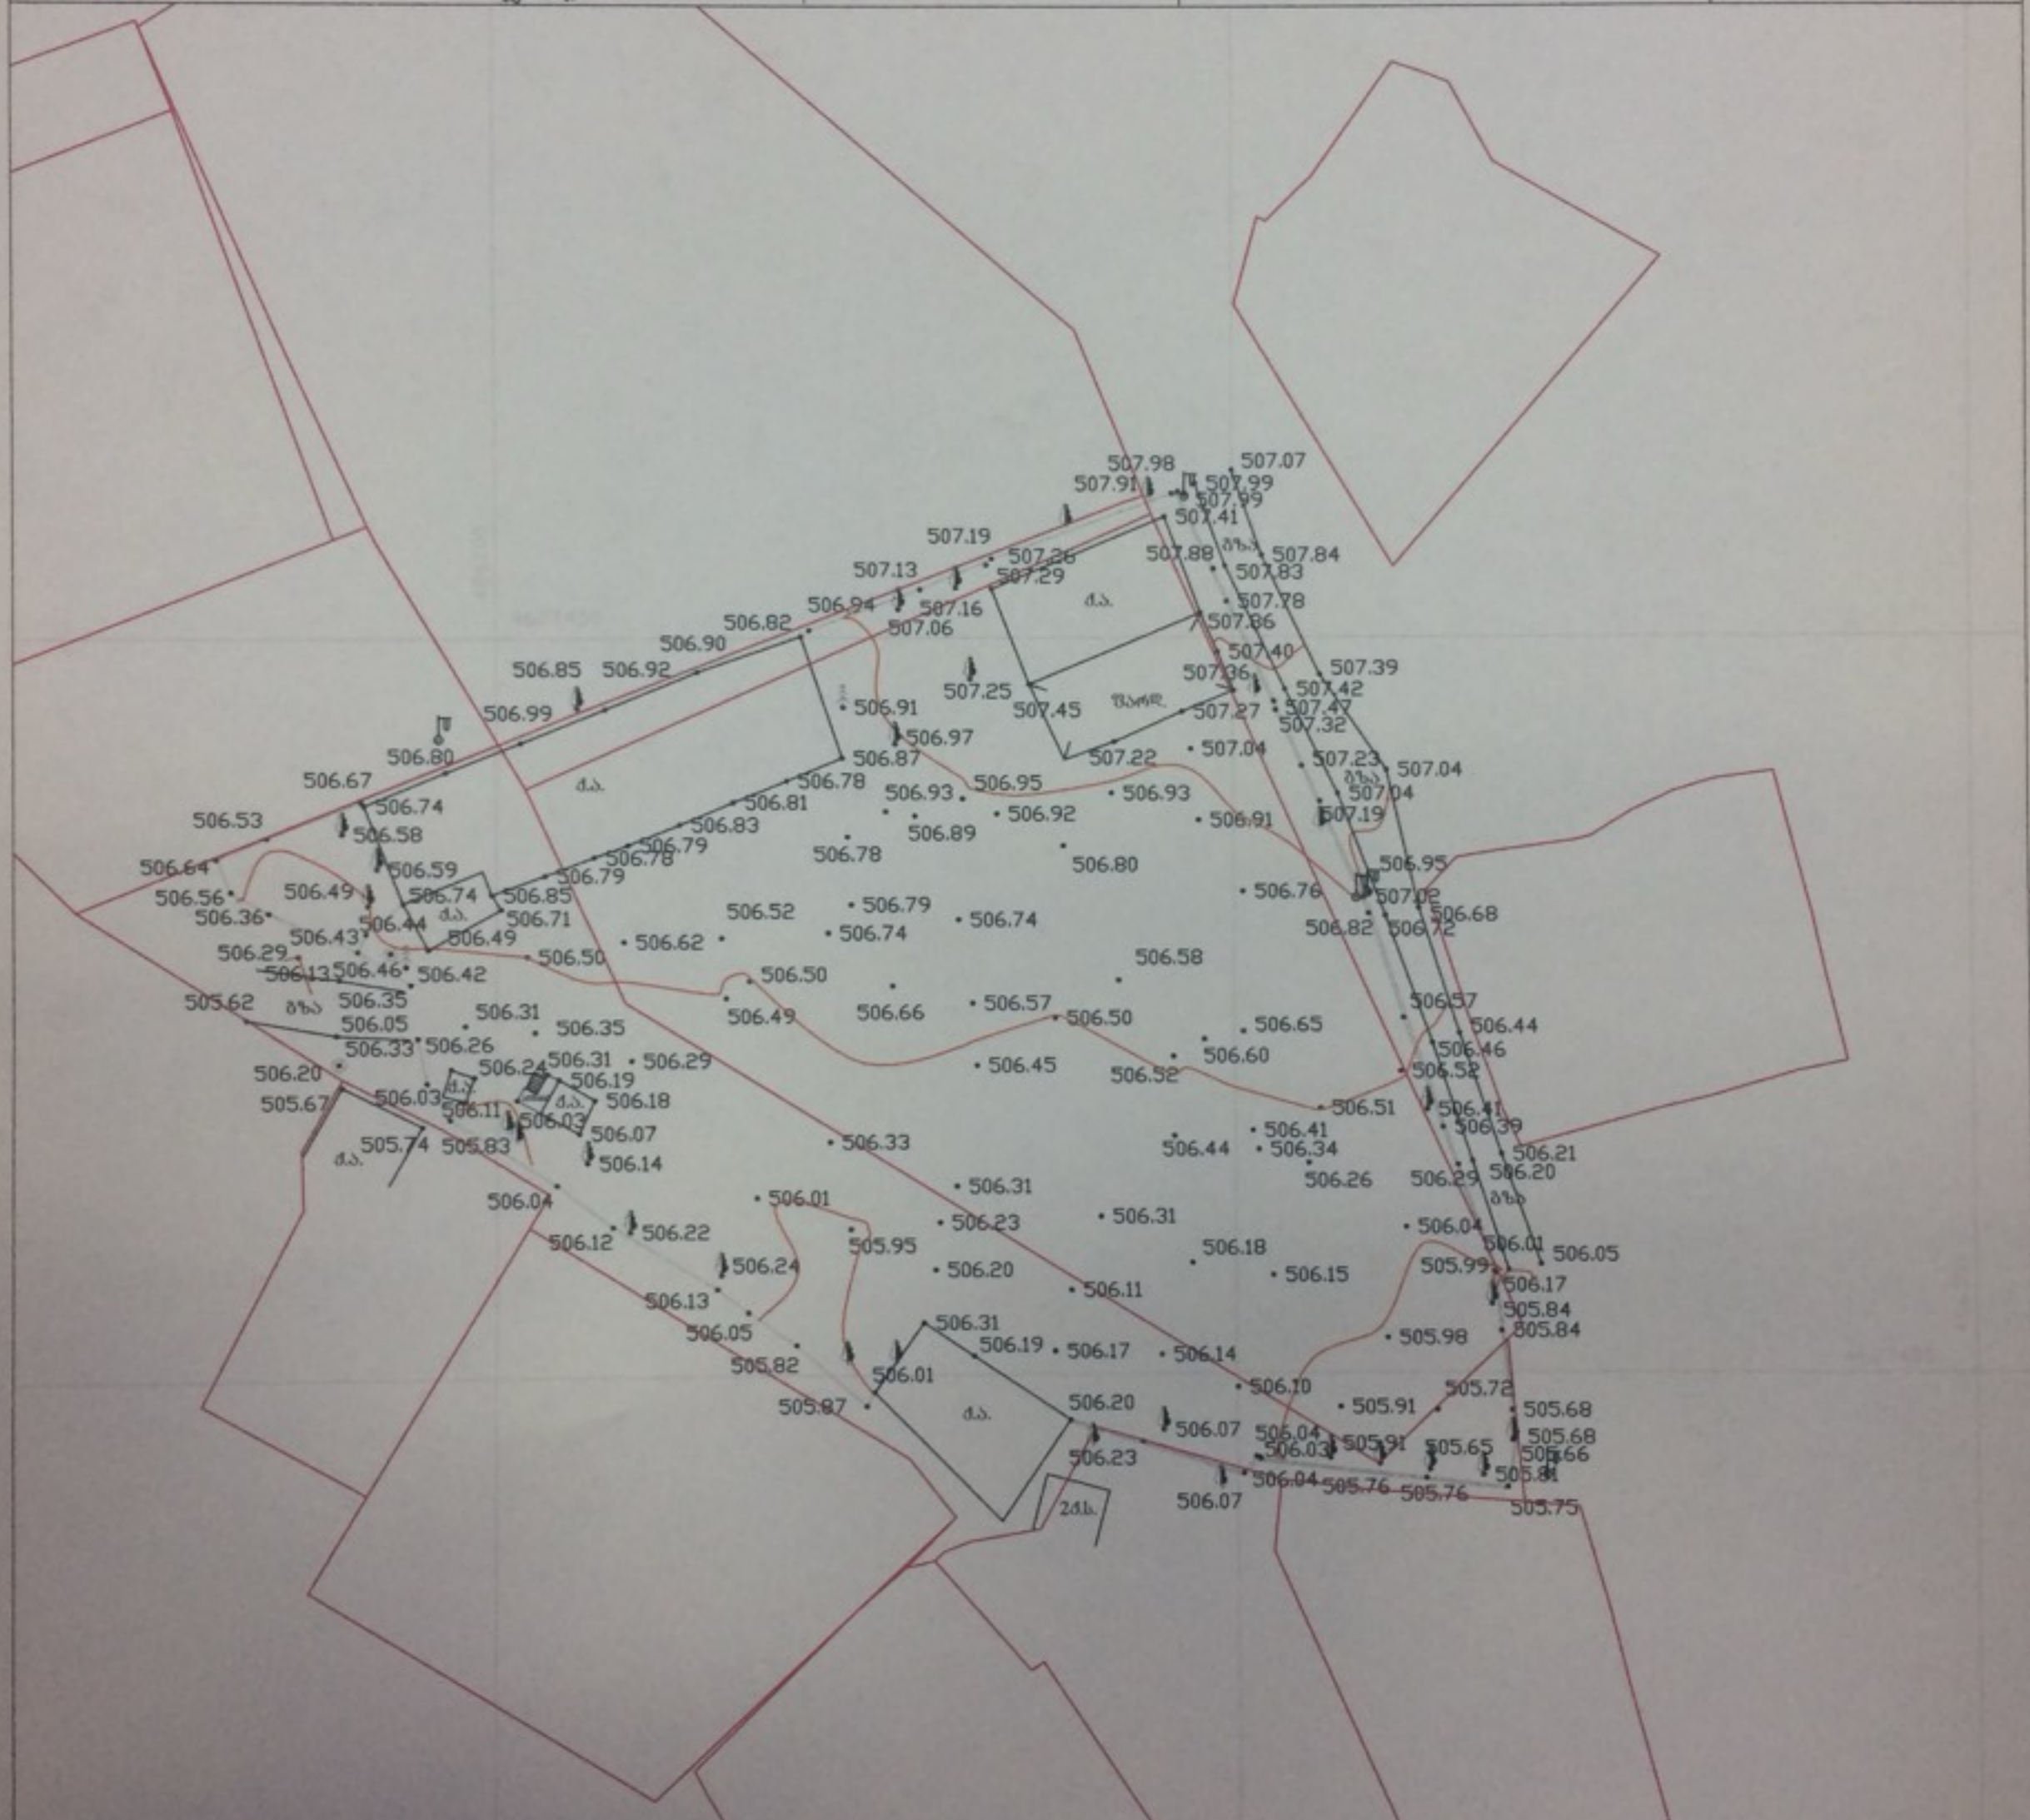

ნახაზი შესრულებულია მიწისქვეშა კომუნიკაციების გარეშე, მიწის სამუშაოების წარმოება შეათანხმეთ კომუნიკაციების წარმომადგენლებთან

პირობითი აღნიშვნები


წყალგაყვანილობა		გაზი	
კანალიზაცია		ელ. ქსელები	
სანიაღვრე		გათბობა	
კაბელთაშორისი		დრენაჟი	

დამკვეთი		შ.პ.ს. "ელგო"
მ. 1:500		10.11.2017