დ ე ნ დ რ ო ლ ო გ ი შ რ ი
გ ე გ მ ა

ქ. თბილისი, ჭაშკენტის ქ. 37
ს/კ 01.10.12.042.017

განმარტებითი ბარათი

ქ. თბილისი ტაშკენტის ქ.#32 01.10.12.042 017 არასასოფლო-სამეურნეო.

K1-199.80=0.5

K2-1194.2=3.2

K3-81.4=0.2

მესაკუთრე: მერაბ თევდორაშვილი (01024037955), ნინო ჭუმბურიძე (01024018986), შპს „პელიკან ჯორჯია“ ID404925523.

საკვლევი ობიექი არის რელიეფურად ვაკე, ტერიტორიაზე აღინიშნება 9 ეგზემპლიარი ხე-მცენარე (საექსპორტო ობიექტის ზოგადი შეფასება თან ახლავს არსებული სიტუაციური ფოტო-სურათებით 7.06.18)

1. ბროწეული-1ძირი
2. კარალიოკი-2ძირი
3. ვაშლი-1ძირი
4. ლეღვი-1ძირი
5. ვაზი-4ძირი

   აღნიშნული მცენარეები მიეკუთვნება ხილ-კენკროვან ხე-მცენარეთა სახეობებს, რომელთა გადარგვას და მოჭრას არ ჭირდება ნებართვა შესაბამის ორგანოდნ.
   ობიექტისთვის შეირჩა მცენარეები ქ. თბილისის მუნიციპალიტეტის მთავრობის 2018წ-ს 8თებერვლის #05.14.147 განკარგულების ქ. ტბილისის მუნიციპალიტეტის ტერიტორიის ლანდშაფტისა და კლიმატისათვის შესაბამისი ხე-მცენარეების სახეობების დადგენილი სიიდან:
   1. პირამიდული კვიპაროსი-7ძირი
   2. არიზონის კვიპაროზელა-2ძირი
   3. ირმის რქა-2ძირი

   აღნიშნული მცენარეები მდგრადია გარემო პირობებისადმი და გამოირჩევა ხანგრძლივი ხნოვანებით .

   გამწვანების პროექტი დასრულდება ობიექტის მშენებლობის დასრულებიდან 12 თვეში.

   გაშენებული მწვანე ნარგავების მოვლა-პატრონობაზე პასუხისმგებელი პირია:მერაბ თევდორაშვილი (01024037955)

   გაშენებული მწვანე ნარგავების მოვლა იქნება მუდმივი.

ს ი ტ უ ა ც ი უ რ ი გ ე გ მ ა







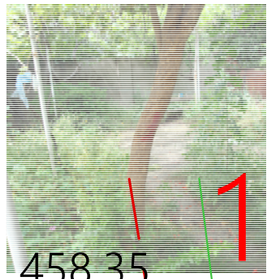













ქ. თბილისი, ტაშკენტის ქ. 37
ს/კ 01.10.12.042.017

მრავალფუნქციური კომპლექსი

დამკვეთი: შპს „პელიკან ჯორჯია“
404925523

ექსპლიკაცია

საერთო ფართობი: 1690მ/კვ
მიწის ნაკვეთი: 368.0მ/კვ
განაშენიანების ფართობი: 207.6

K1-199.80=0.5
K2-1194.2=3.2
K3-81.4=0.2

1-ბროწეული
2-კარალიოკი
3-კარალიოკი
4-ვაზი
5-ვაზი
6-ვაზი
7-ვაზი
8-ლეღვი
9-ვაშლი

შპს "მოშრავი"
ს/კ 406228069

დირექტორი	დ.გუგენიშვილი	
ლანდ.დიზაინერი	ე.ხარჩილავა	

არქიტექტურული ნაწილი

დენდროლოგიური გეგმა

	მასშტაბი	ფურცელი	რაოდენობა
	1:100	3	13
	თბილისი 2018		

დენდროლოგიური გეგმა

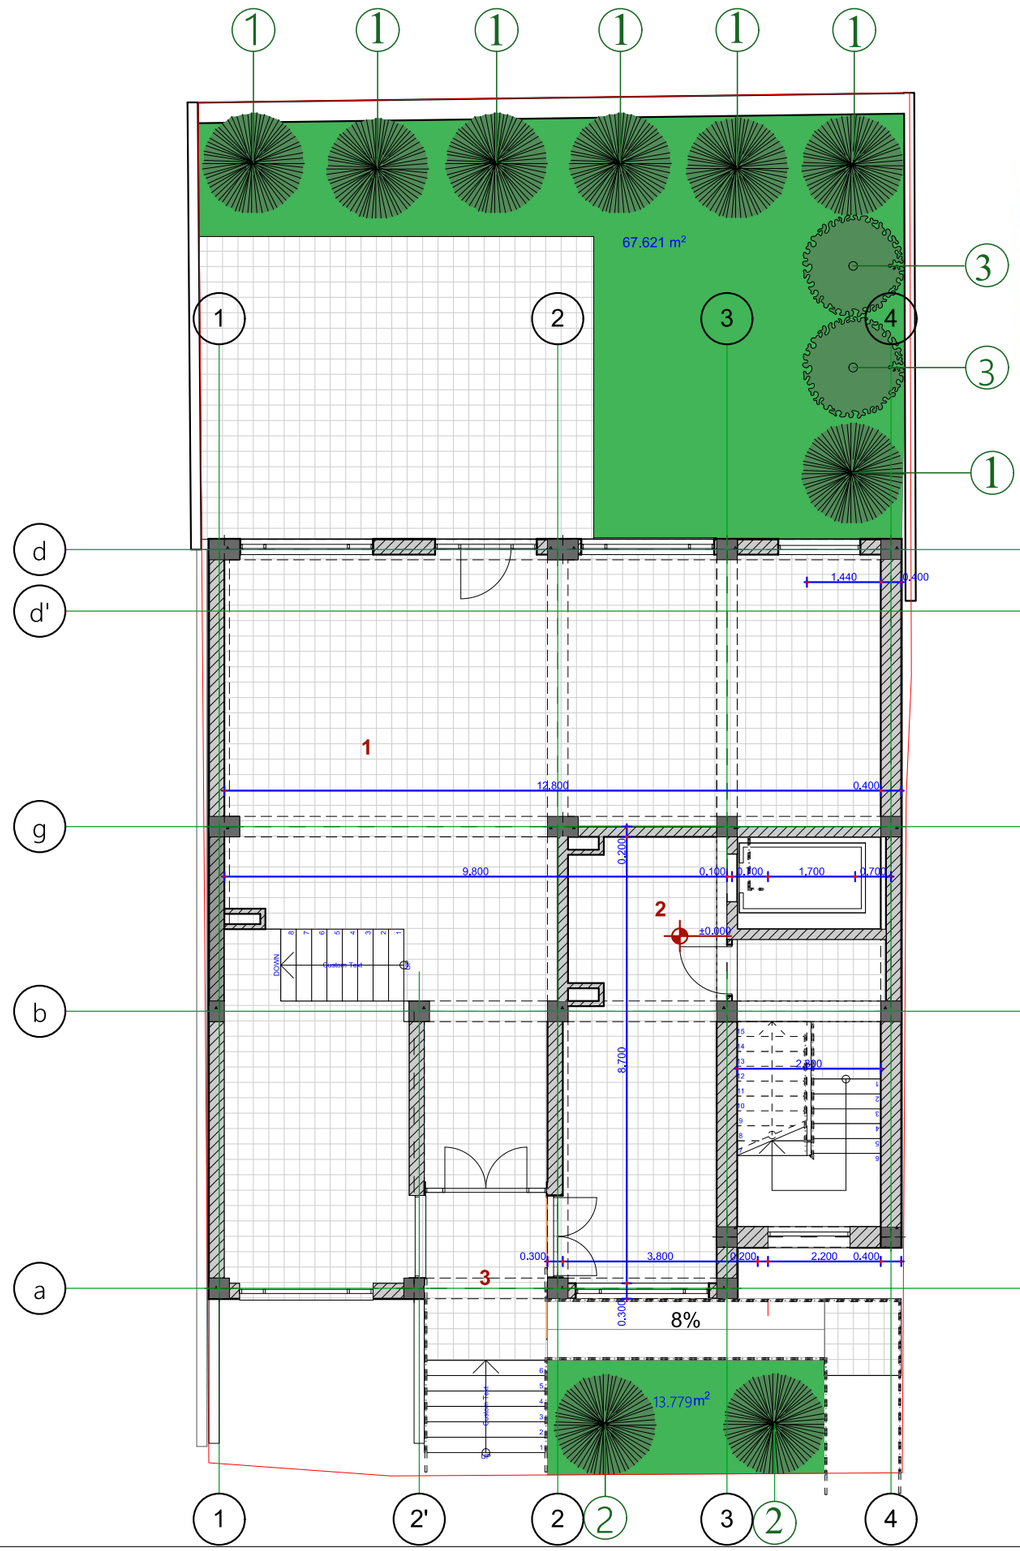





ქ. თბილისი, ჩაშკენტის ქ. 37
ს/კ 01.10.12.042.017

მრავალფუნქციური კომპლექსი

დამკვეთი: შპს „კელიკან ჯორჯია“
404925523

ექსპლიკაცია
საერთო ფართობი: 1690მ/კვ
მიწის ნაკვეთი: 368.0მ/კვ
ბანაშენიანების ფართობი: 207.6

K1-199.80=0.5
K2-1194.2=3.2
K3-81.4=0.2

1-cupressus sempervirens _ 7ც
2-cupressus arizonica _ _ _ 2ც
3-lagerstroemia indica _ _ _ 2ც

შპს "მოშრავი"
ს/კ 406228069

დირექტორი	დ.გუგუნიშვილი	
ლანდშაფტი	ე.ხარჩილავა	

არქიტექტურული ნაწილი

დენდროლოგიური გეგმა

მასშტაბი	ფურცელი	რაოდენობა
1:100	4	13

N

თბილისი 2018

მცენარეთა დაკვალვის გეგმა

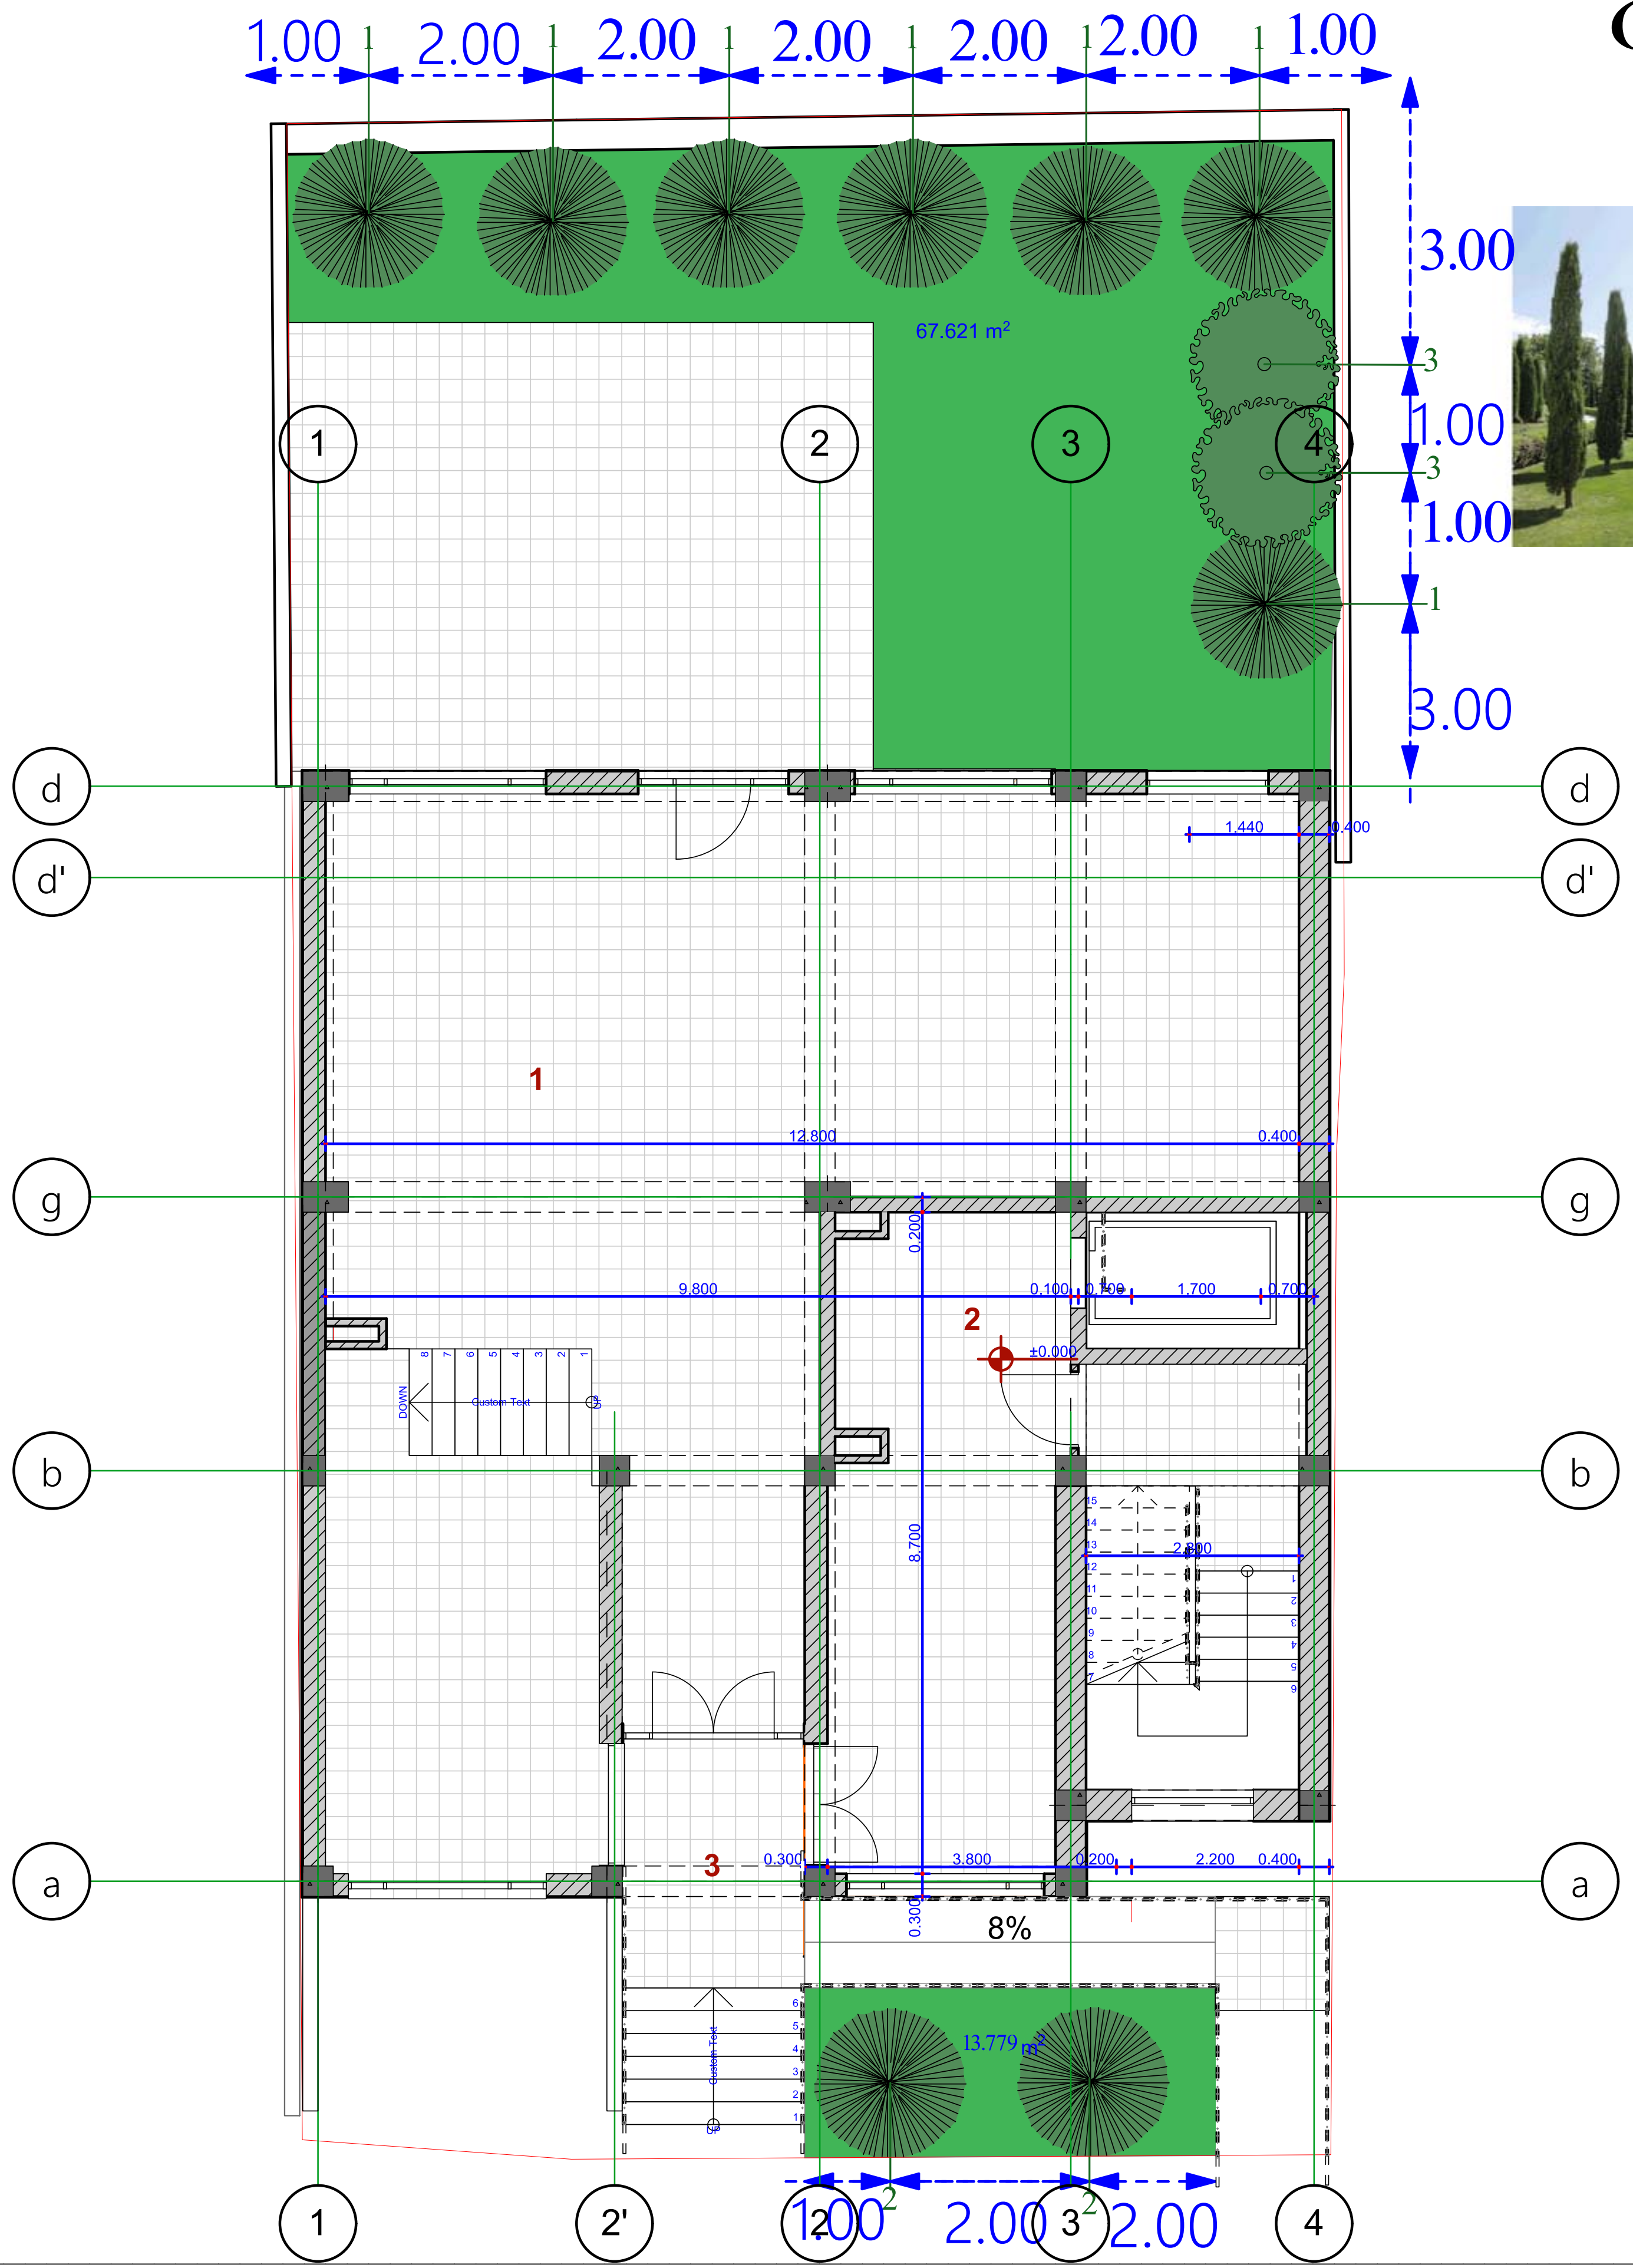

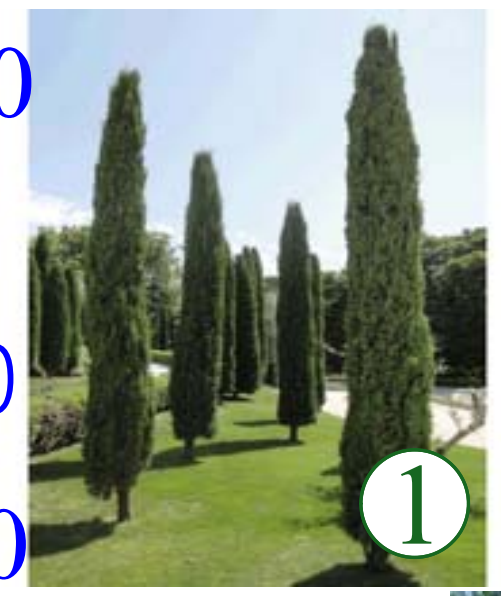





ქ. თბილისი, ტაშკენტის ქ. 37
ს/კ 01.10.12.042.017

მრავალფუნქციური კომპლექსი

დამკვეთი: შპს „პელიკან ჯორჯია“
404925523

ექსპლიკაცია

საერთო ფართობი: 1690მ/კვ
მიწის ნაკვეთი: 368.0მ/კვ
განაშენიანების ფართობი: 207.6

K1-199.80=0.5
K2-1194.2=3.2
K3-81.4=0.2

1-cupressus sempervirens _ 7ც
2-cupressus arizonica _ _ _ 2ც
3-lagerstroemia indica _ _ _ 2ც

შპს "მოურავი"
ს/კ 406228069

დირექტორი	დ.გუგუნიშვილი	
ლანდ.დიზაინერი	ე.ხარჩილავა	

არქიტექტურული ნაწილი

დენდროლოგიური გეგმა

N	მასშტაბი	ფურცელი	რაოდენობა
	1:100	4	13
	თბილისი 2018		

არსებულ ხე ნარგავთა ინვენტარიზაცია

#	მცენარეთა დასახელება	რაოდენობა	სიმაღლე მეტრებში	ღეროს დიამეტრი	დეკორატიული ღირებულება	ჩასატარებელი ღონისძიება
1	Punica ბროწეული	1	1.20	14სმ-დან	ხე	გადარგვა
2	Diospyros კარალიოკი	1	1.0	14სმ-დან	ხე	გადარგვა
3	Diospyros კარალიოკი	1	1.30	14სმ-დან	ხე	გადარგვა
4	Vitis ვაზი	1	2.0	14სმ-დან	მხვიარა	გადარგვა
5	Vitis ვაზი	1	4.0	14სმ-დან	მხვიარა	გადარგვა
6	Vitis ვაზი	1	3.0	14სმ-დან	მხვიარა	გადარგვა
7	Vitis ვაზი	1	7.0	14სმ-დან	მხვიარა	გადარგვა
8	Ficus carica ლეღვი	1	1.90	14სმ-დან	ხე	გადარგვა
9	Malus ვაშლი	1	1.1	14სმ-დან	ხე	გადარგვა

მცენარეთა ექსპლიკაცია

#	მცენარეთა დასახელება	რაოდენობა	სიმაღლე მეტრებში	ღეროს დიამეტრი	ფორმა	ხნოვანება	მახასიათებლები
1	არსებული ხე	9					
2	Cupressus sempervirens პირამიდული კვიპაროსი	7	3-5.5მდე	14სმ-დან	სტანდარტული	5-10წ	გვალვაბამძლე, სწრაფად მზარდი
3	Cupressus arizonica არიზონის კვიპაროზელა	2	3-5.5მდე	14სმ-დან	სტანდარტული	5-10წ	გვალვაბამძლე, სწრაფად მზარდი
4	Lagerstroemia induica ირმის რქა	2	3-5.5მდე	14სმ-დან	სტანდარტული	5-10წ	გვალვაბამძლე, სასწუალოდ მზარდი
5	ჩვეულებრივი გაზონი	81.40მ/კვ					

სამუშაოთა მოცულობა

#	სამუშაოთა დასახელება	განზომილება	რაოდენობა	შენიშვნა
1	გასამწვანებელი ტერიტორიის შართობი	კვ.მეტრი	81.40	
2	გასამწვანებელი ტერიტორიის გასუფთავება და დამუშავება	კვ.მეტრი	81.40	
3	ადგილების მომზადება ხეების დასარგავად 50% ტყის მიწის შეტანით	ცალი	11	
4	ხეების დარგვა	ცალი	11	
5	ტერიტორიების მომზადება ჩვეულებრივი გაზონის მოსაწყობად, 20%ტყის მიწის შეტანით	კვ.მეტრი	81.40	
6	გაზონის მოწყობა (დათესვა ან რულონის დაგება)	კვ.მეტრი	81.40	
7	გაზონის მოვლა	კვ.მეტრი	81.40	
8	ახალ დაგებულ ხე-მცენარების მოვლა	ცალი	11	
9	ახლად დარგული ხე-მცენარეების, ყვავილნარების და გაზონის მორწყვა	ყველა მცენარე და გაზონი		
10				

კომპოზიცია №1



კომპოზიცია №2

