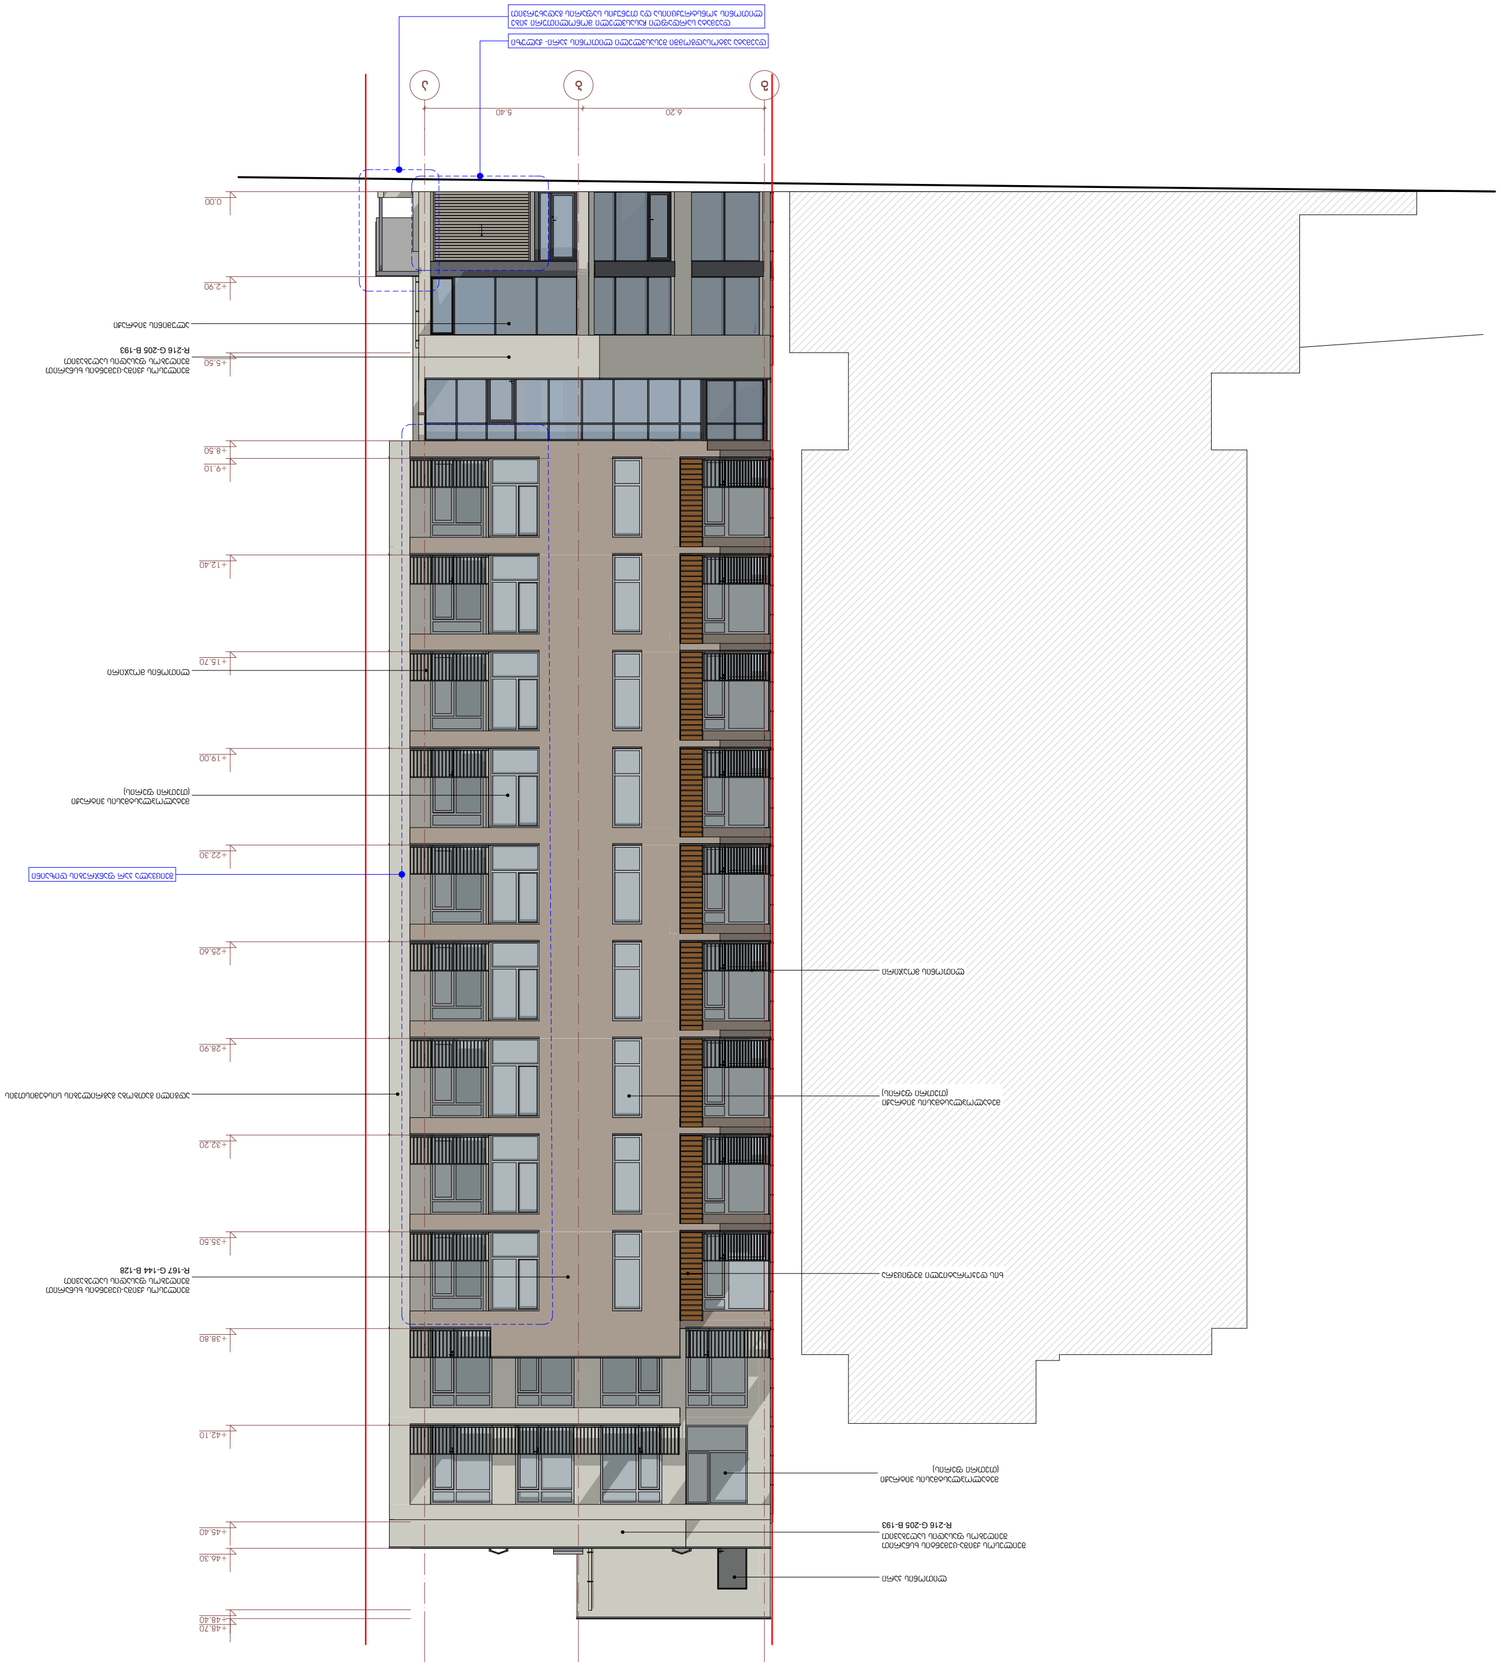
6.20
6.40
+48.70
+46.30
+45.40
+42.10
+38.80
+35.50
+32.20
+28.90
+25.60
+22.30
+19.00
+15.70
+12.40
+9.10
+8.50
+5.50
+2.90
0.00

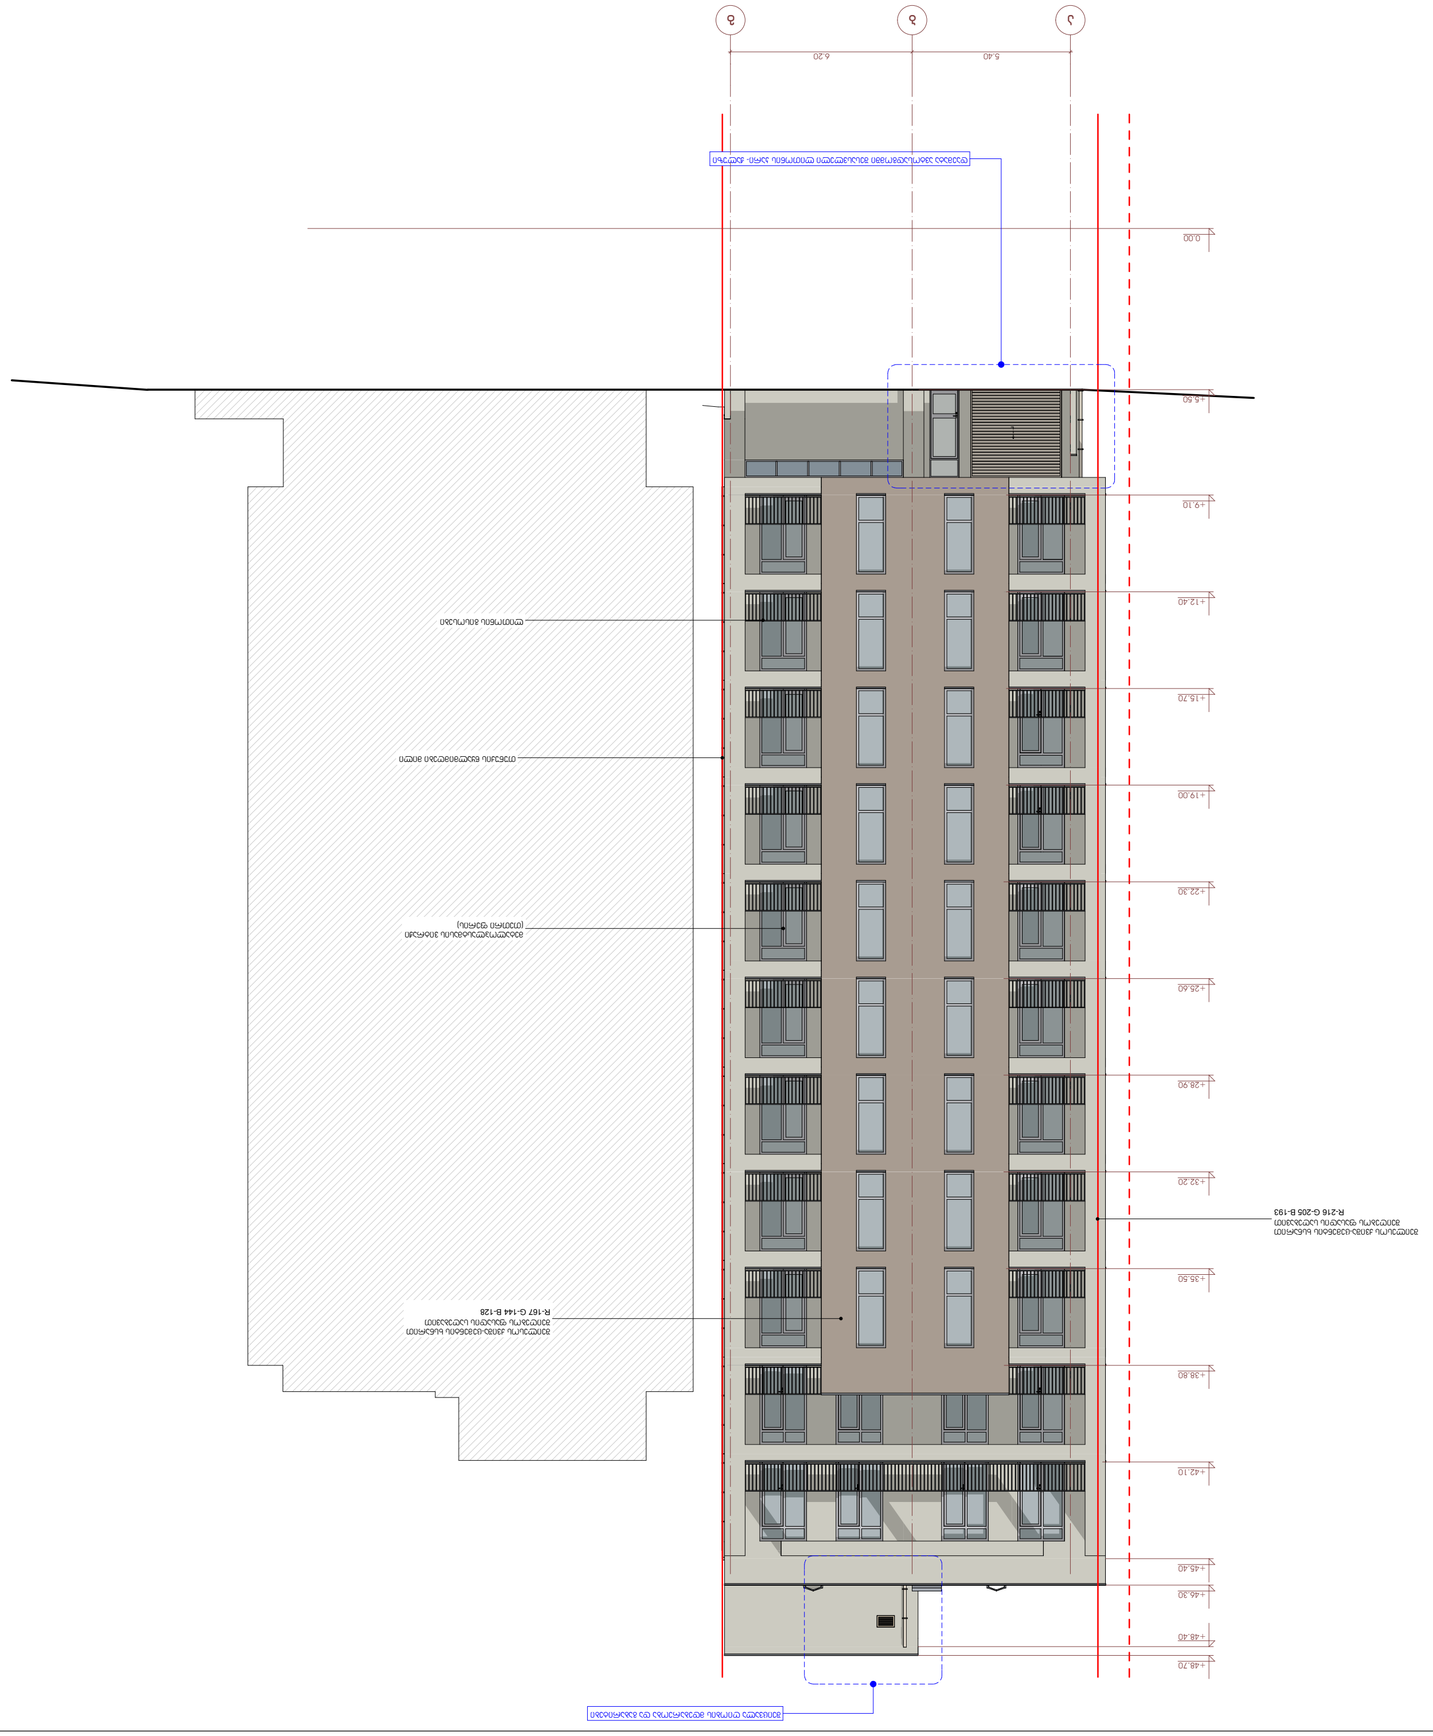
6.40
6.20
+0.00
+9.10
+12.40
+15.70
+19.00
+22.30
+25.60
+28.90
+32.20
+35.50
+38.80
+42.10
+45.40
+46.30
+48.40
+48.70


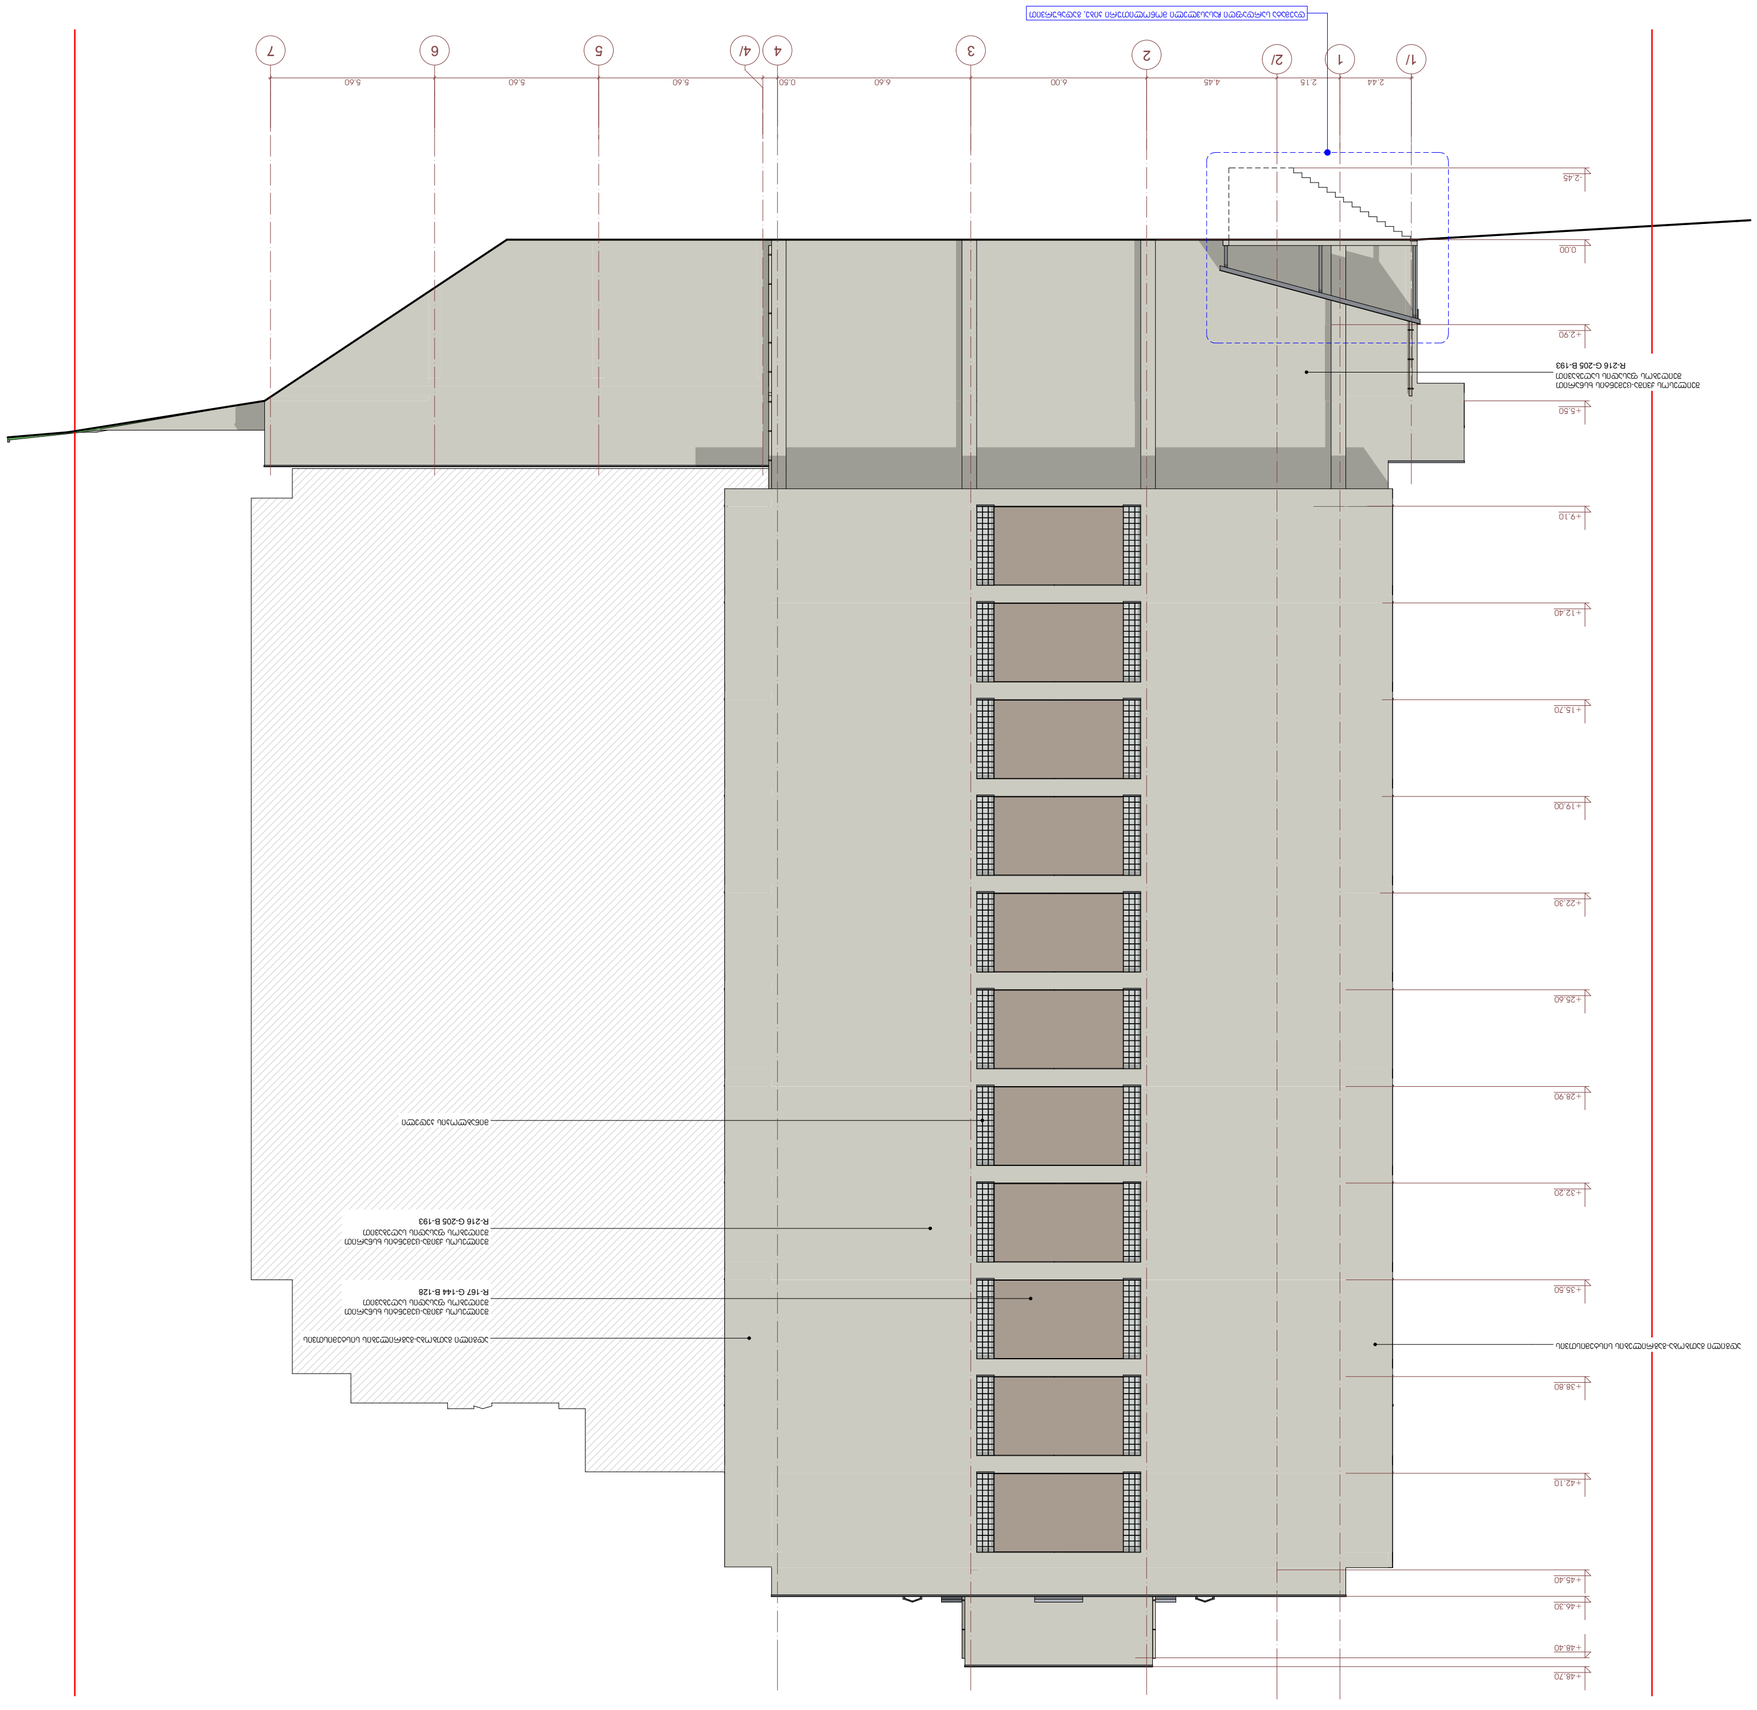

