საქართველო

ქ. თბილისის მერია

სსიპ თბილისის არქიტექტურის სამსახური

მიწის ნაკვეთის ტოპოგრაფიული

გეგმა

მისამართი:	ქ. თბილისი, კრწანისი I ჩიხი, №17
ფართობი:	ჯამში: 2009 კვ.მ.
დანიშნულება:	არასასოფლო - სამეურნეო
საკადასტრო კოდი:	01.18.06.015.212

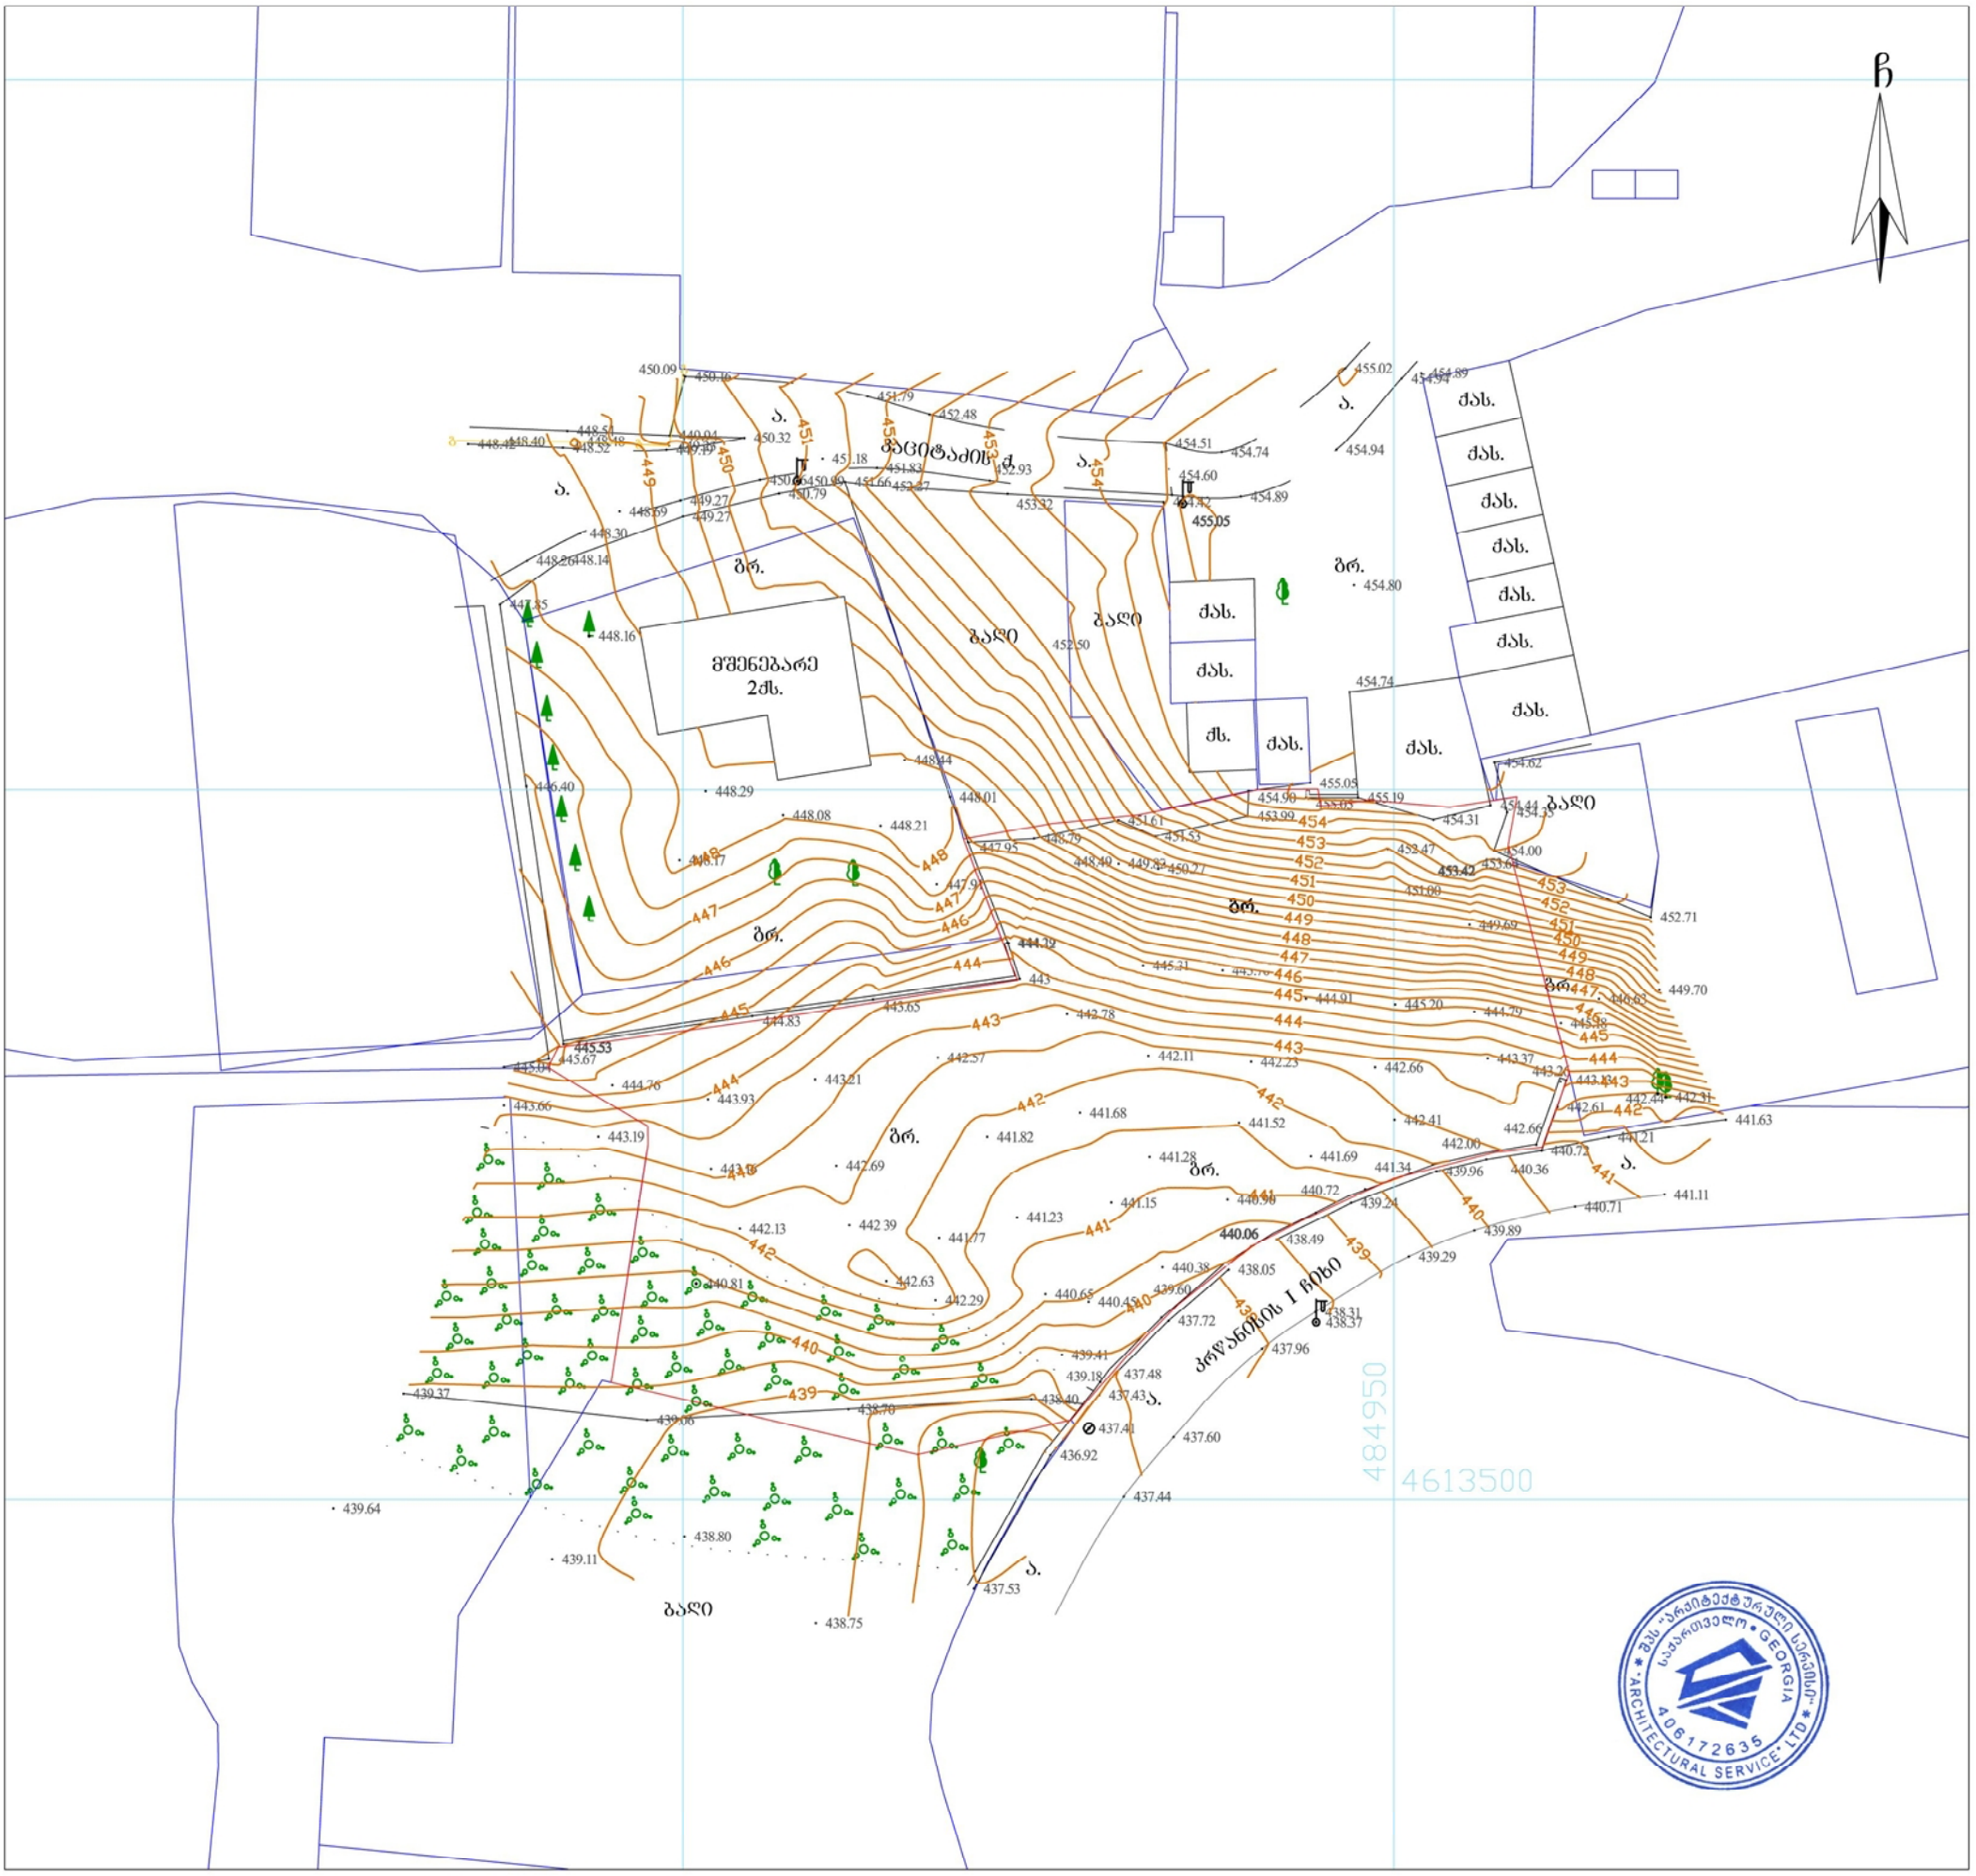

პირობითი აღნიშვნები

WGS 1984 -ის კოორდინატთა სისტემის UTM პროექცია

ქს	საცხ. შენობა	ბორდიული		ჭიშკარი	
ქა	არასაცხ. შენობა	ხის ღობე		ბეტონი	
	ფარდული	ღობე	წ	წყალგაყვანილობა	
	მშენებარე შენობა	ქვის კედელი	გ	გაზი	
	სატრანსფორ. ჯიხური	კედელი	კ	კანალიზაცია	
	ხეები	ფლატე	სან	სანიაღვრე	
	გარე განათება	რკინიგზა	კბ	კავშირგაბმულობა	
		სამეთვალყურეო ჭები	თგ	ელ. ქსელები	
		ელ. გადამცემი ხაზი		გათბობა	

შენიშვნა: რეგისტრირებული მიწის ნაკვეთის საკადასტრო საზღვარი

მომავლინაგად რეგისტრირებული მიწის ნაკვეთის საკადასტრო საზღვარი

მიწის სამუშაოების შესრულებისას შეატყობინეთ კომუნიკაციის წარმომადგენლებს

შპს „არქიტექტურული სერვისი“
საქართველო, თბილისი, მტკვრის ქუჩა №6
მობ: +995 579 79 55 22

LTD "ARCHITECTURAL SERVICE"
6 Mtkvari St. Tbilisi, Georgia

დირექტორი:		ბ. მეტრეველი
აზომა:		ა. სამაკაშვილი
დახაზა:		ა. სამაკაშვილი
დამკვეთი:		
მაშტაბი: 1:500		13.10.2017 წ.

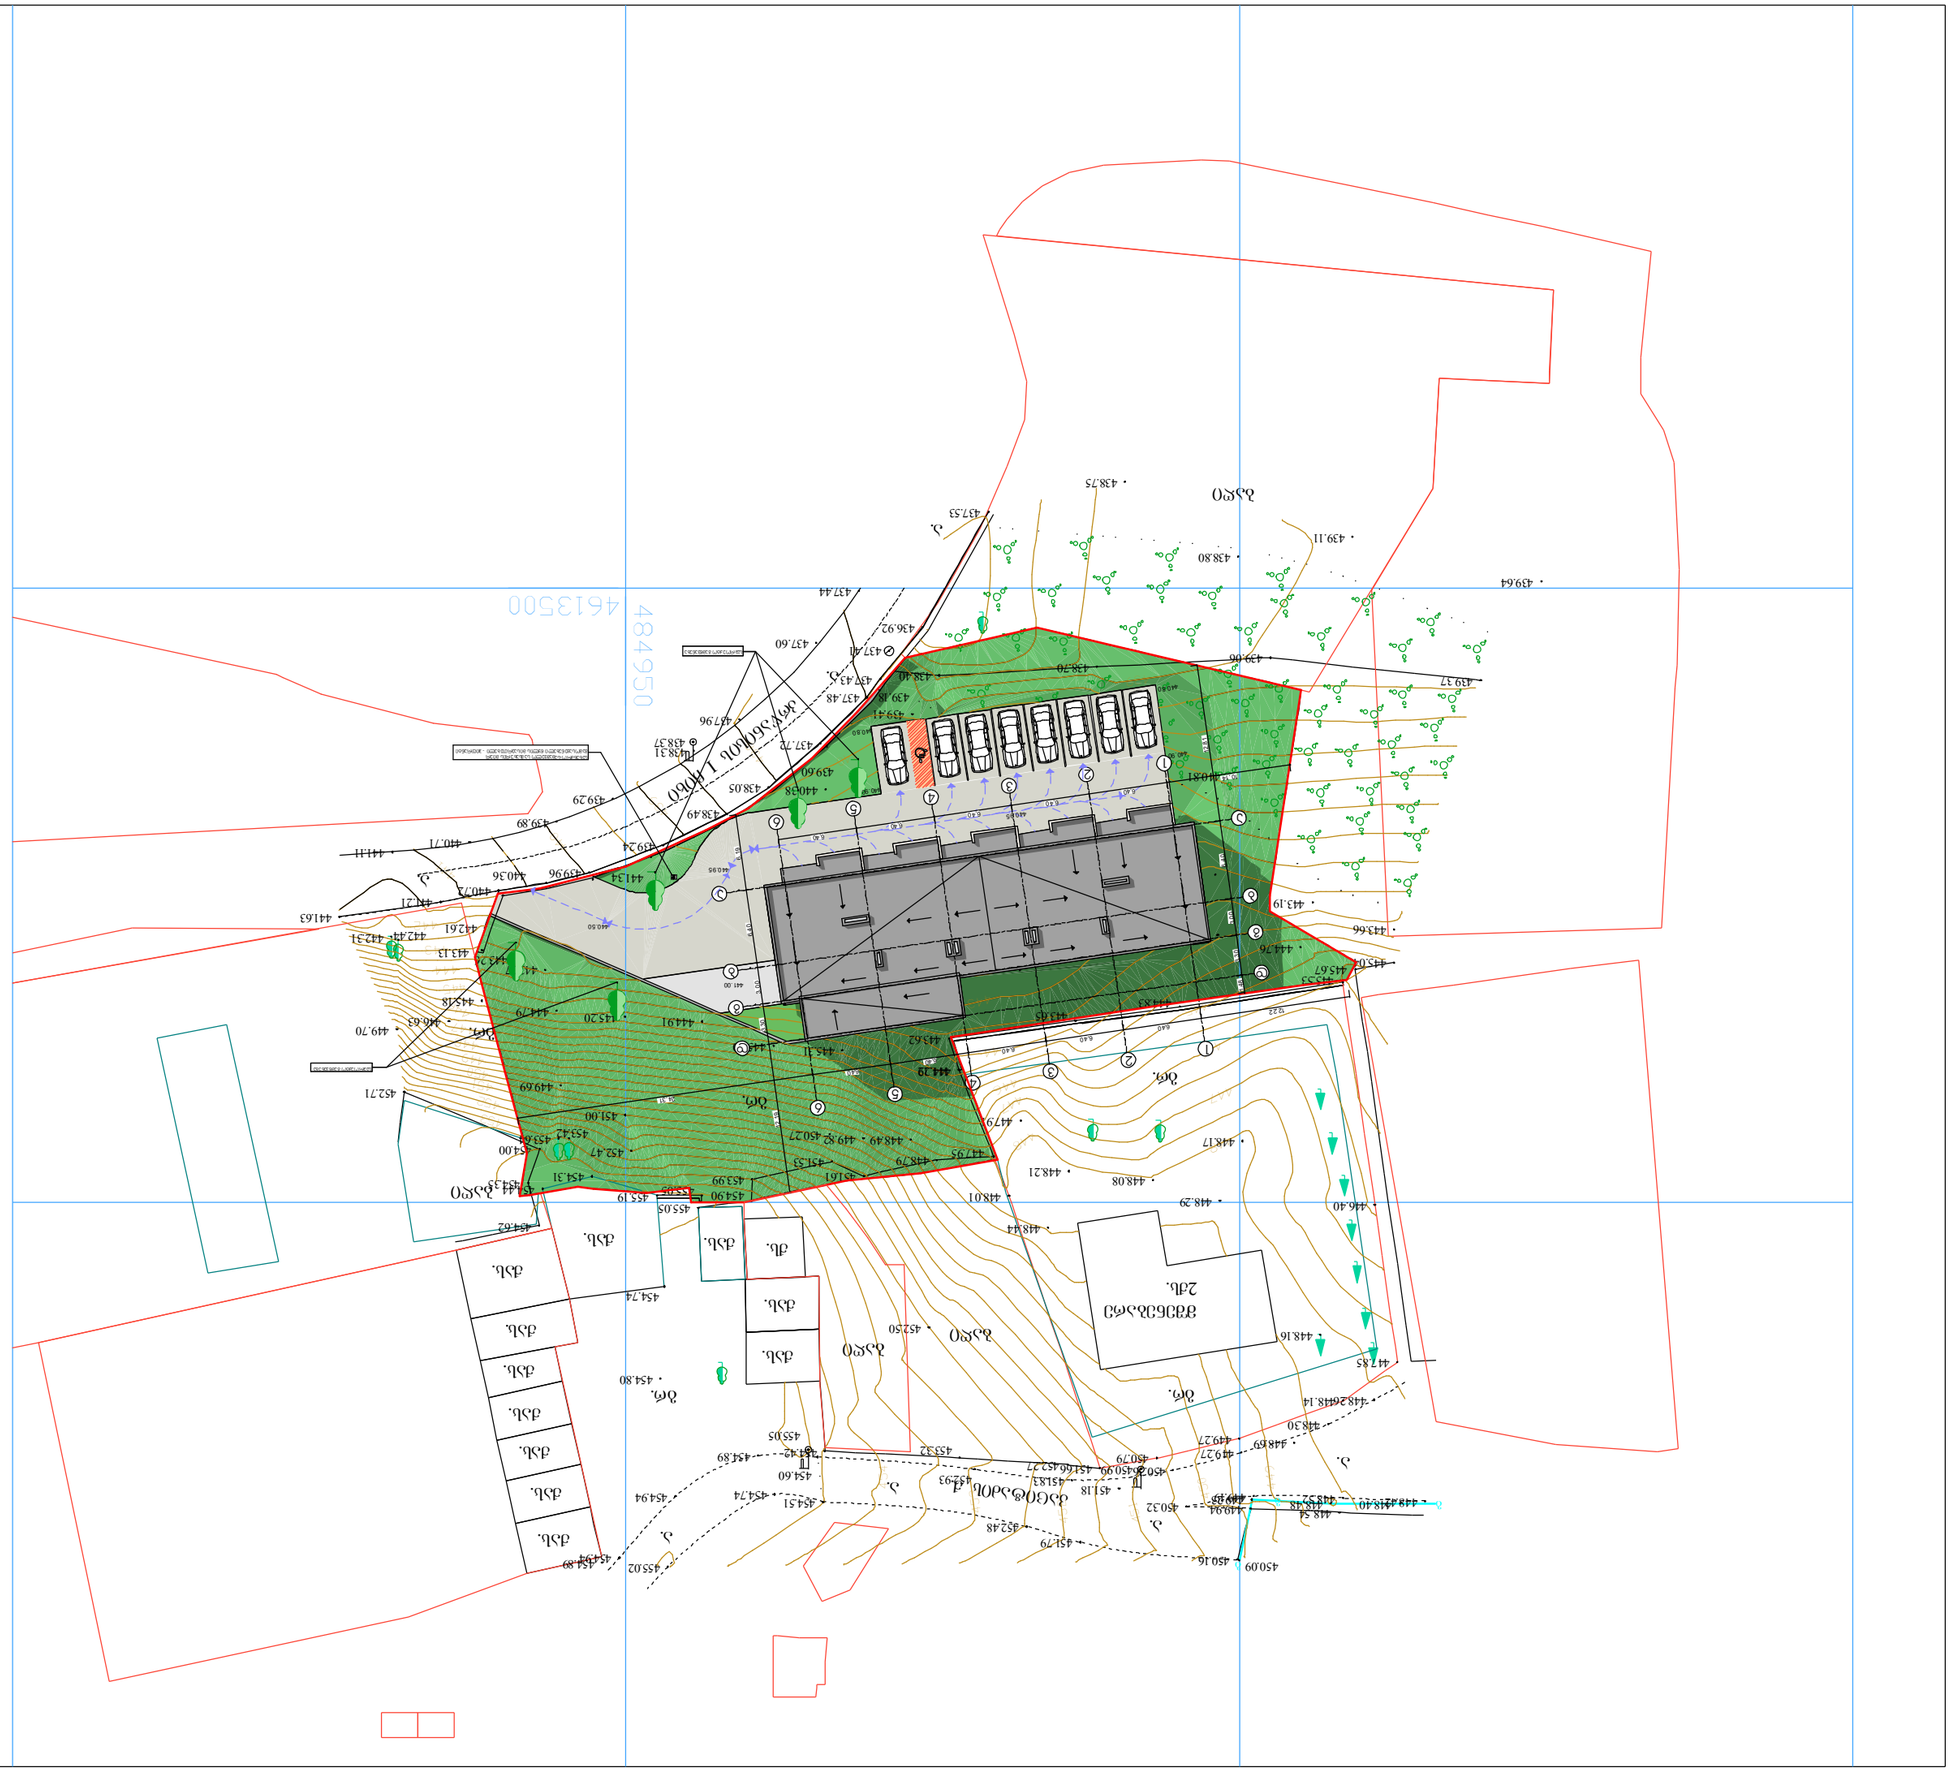
484950
461350
ул. Ленина
ул. Ленина
ул. Ленина