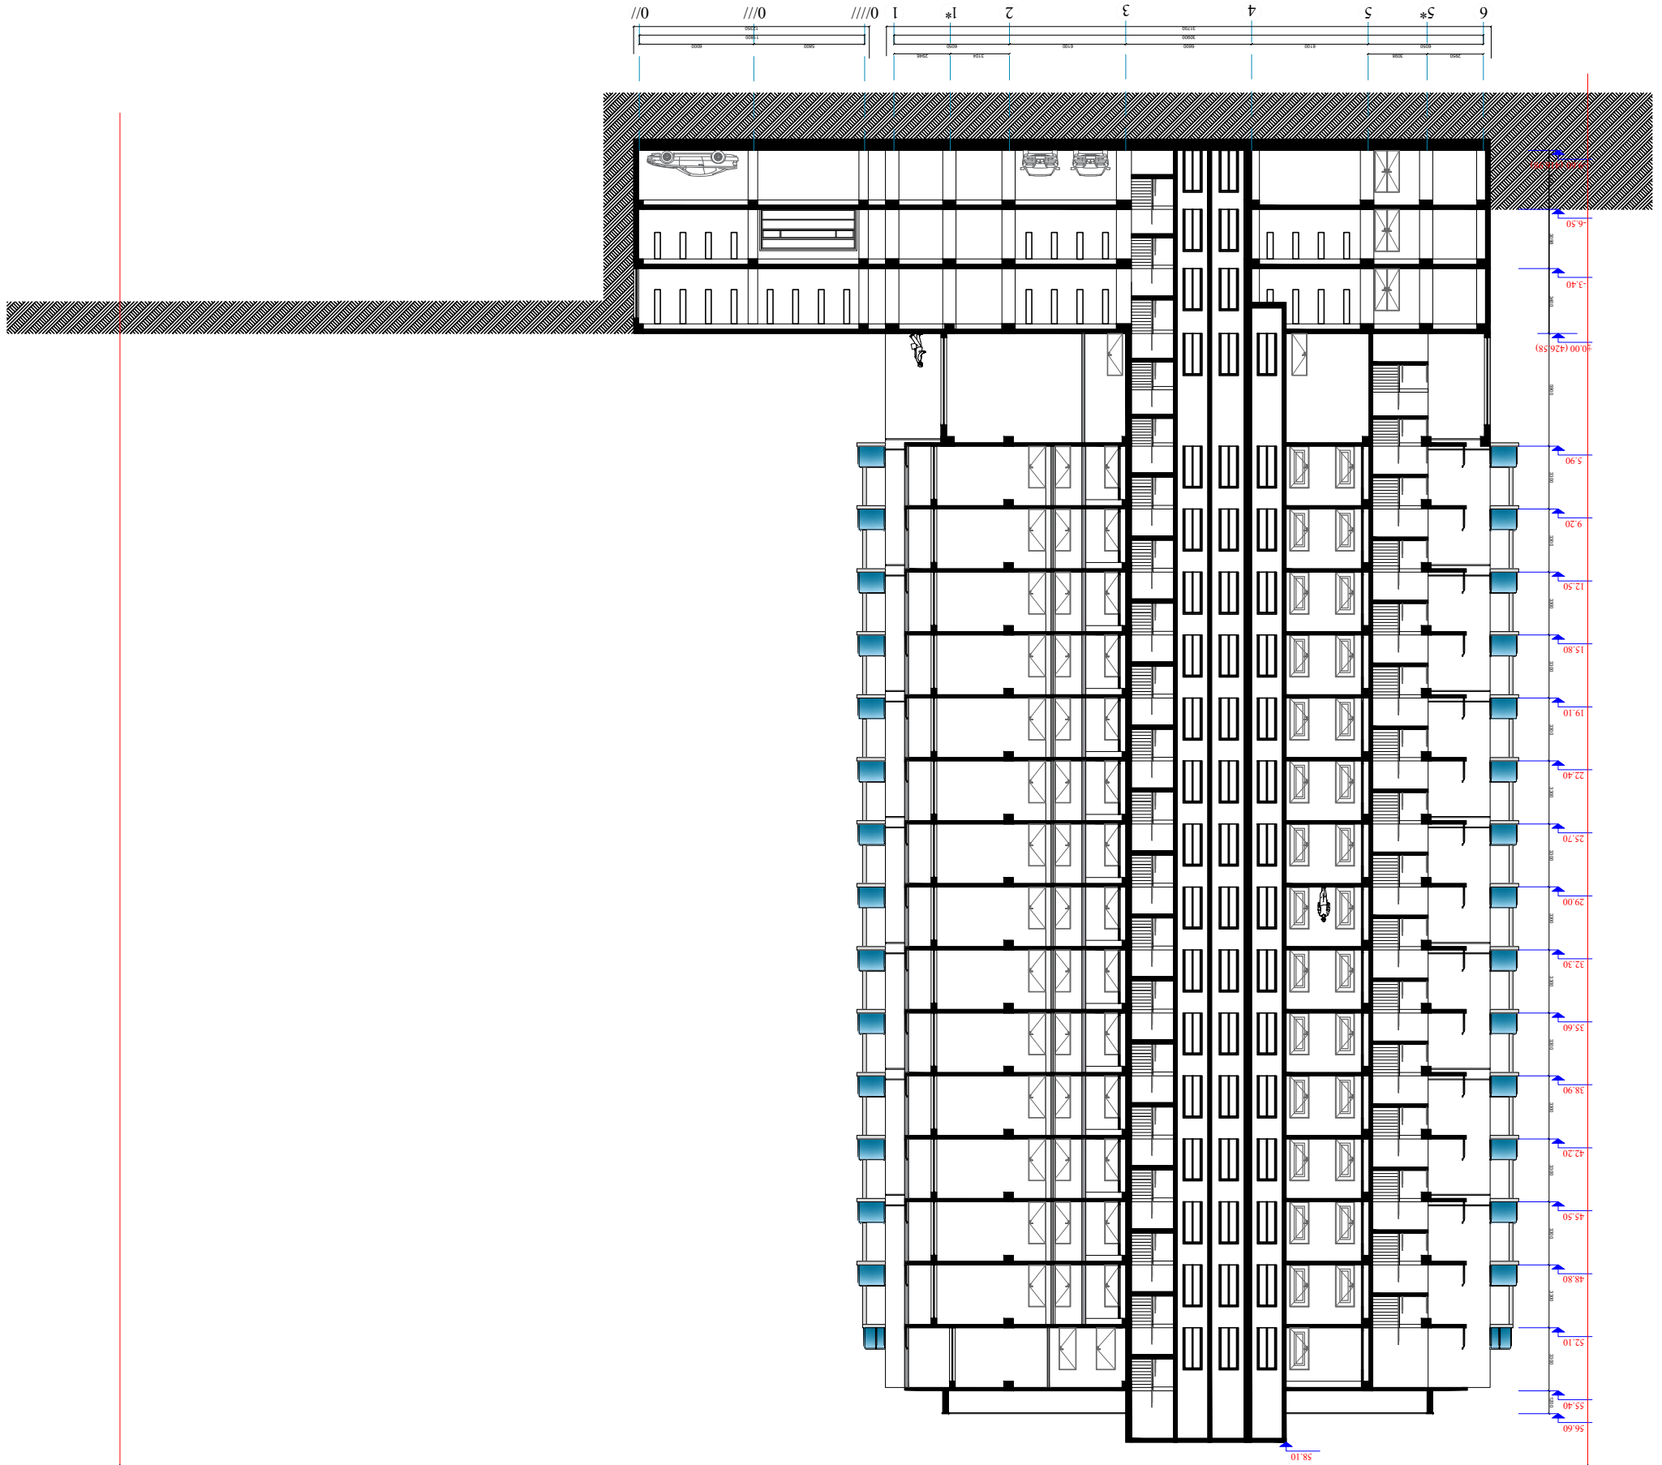

































ჭრილი 2-2

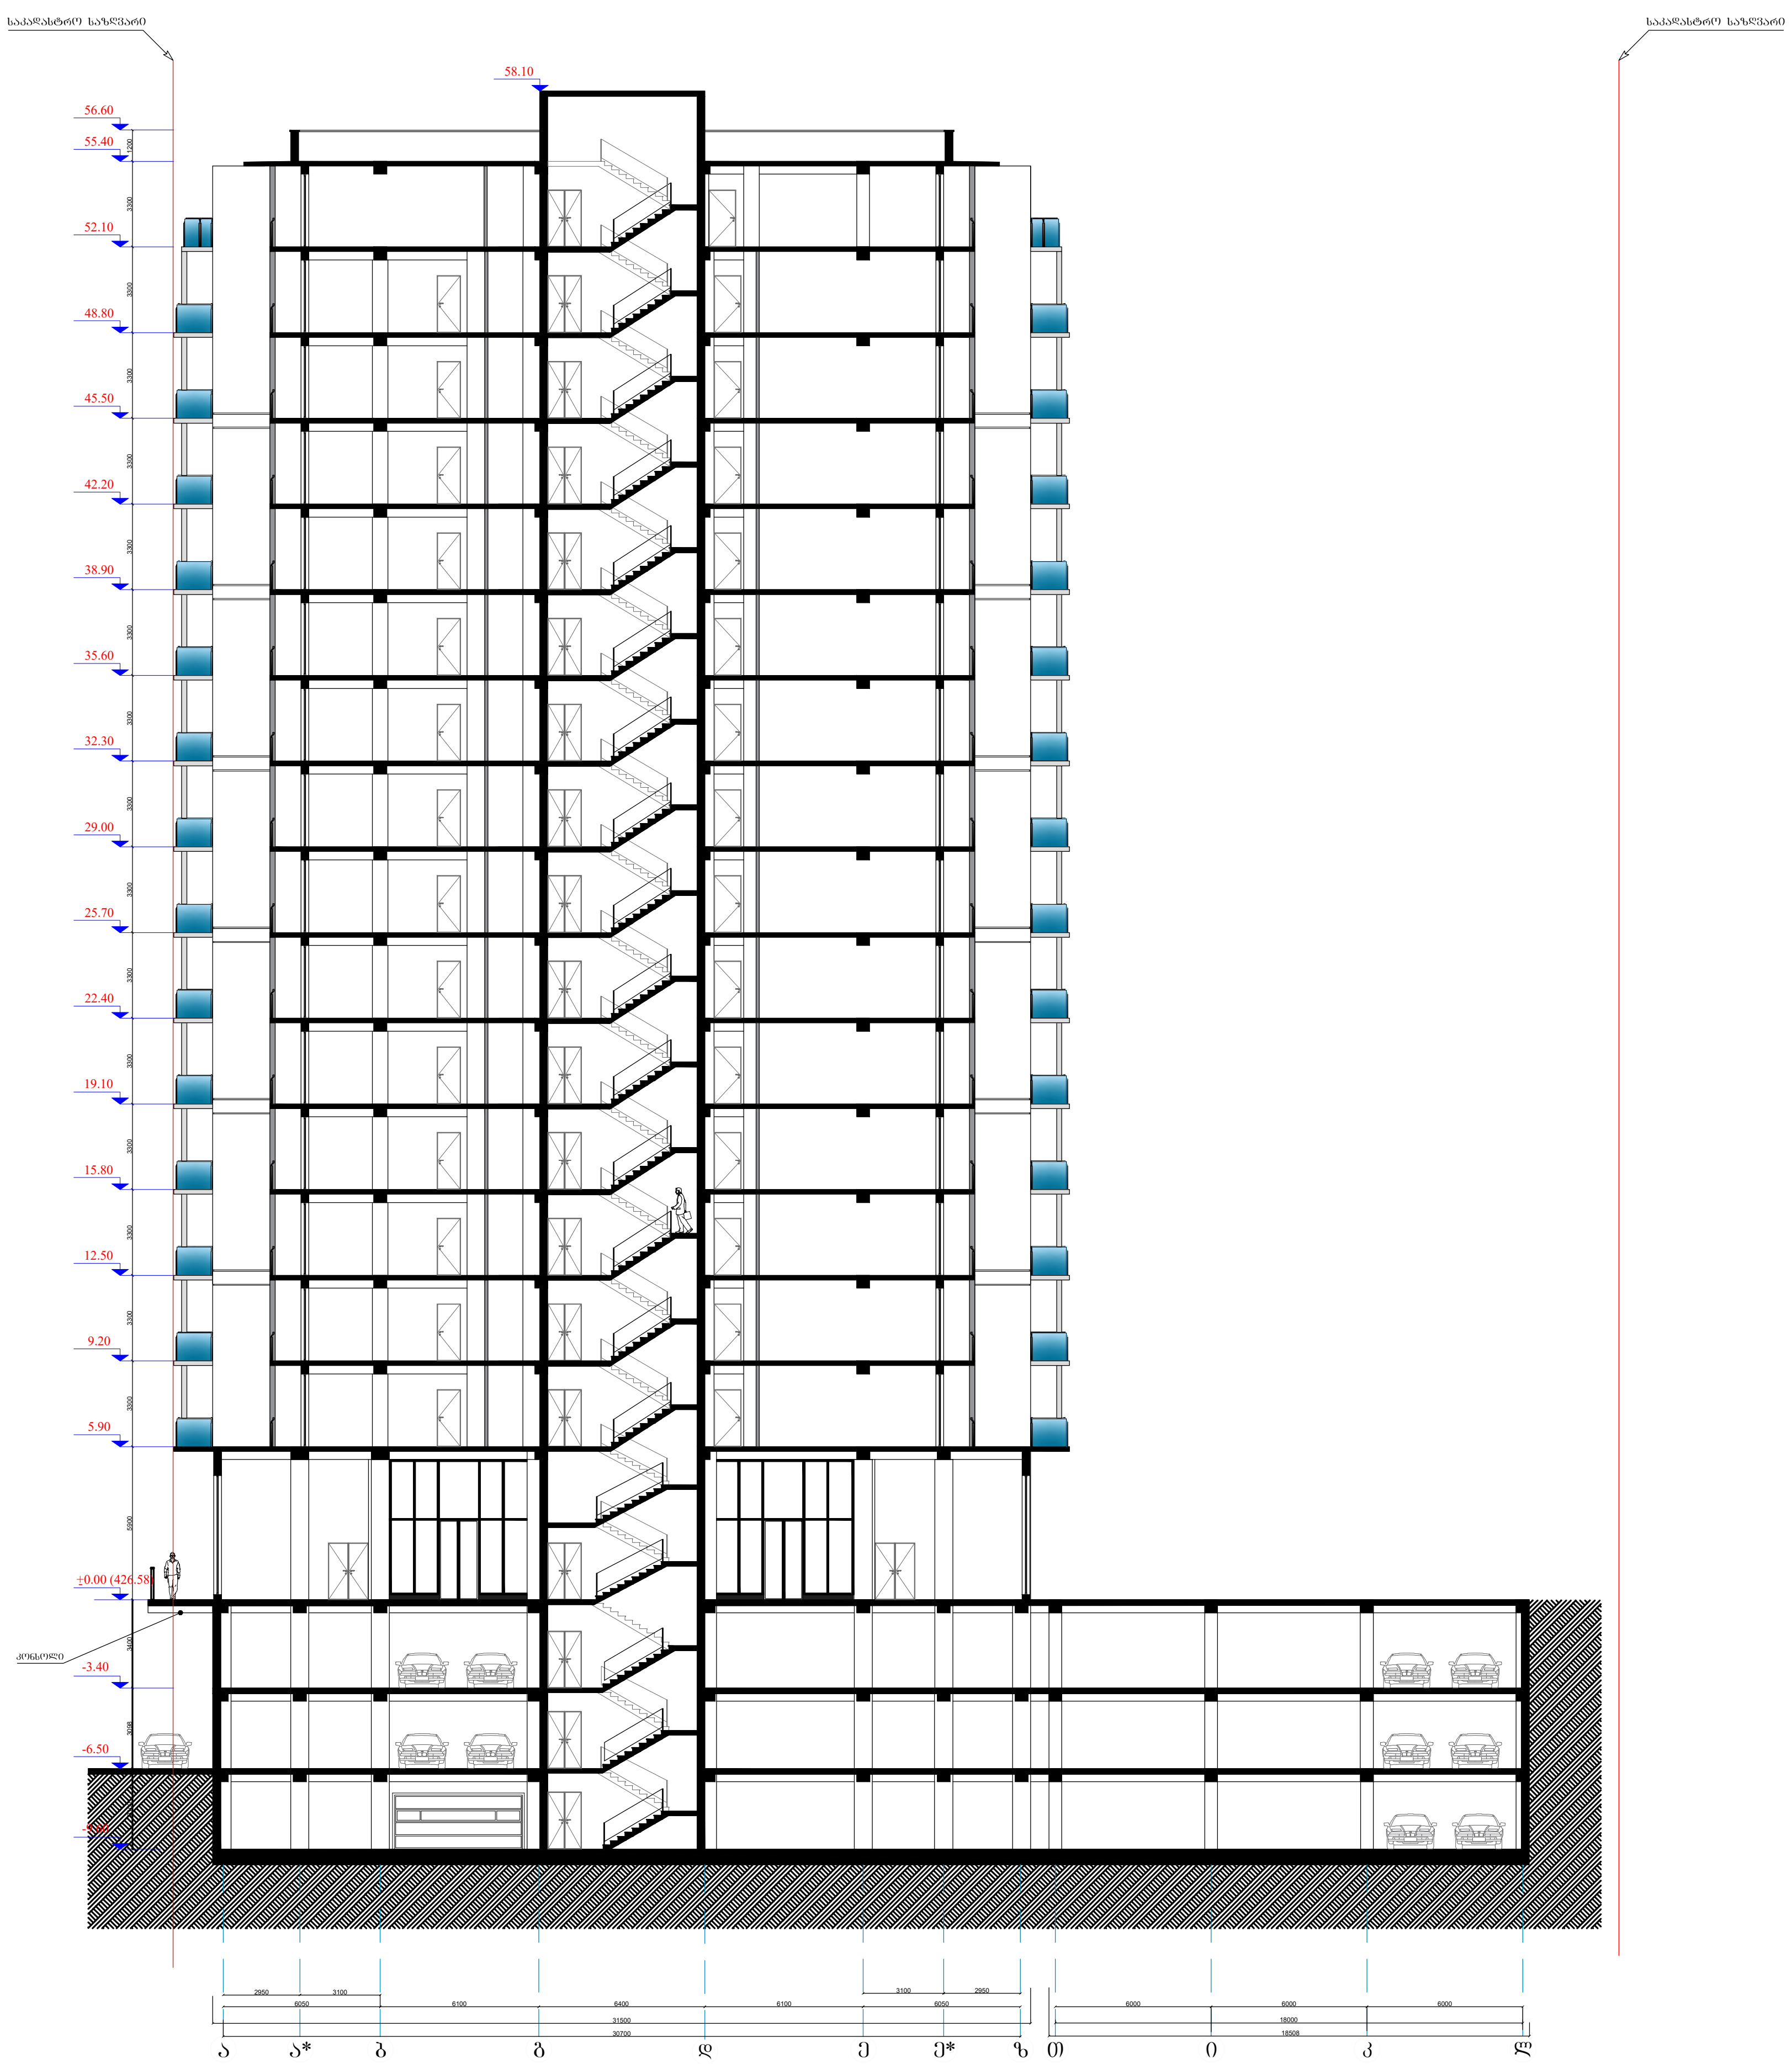

ფორმატი A-3	დაკვეთის №
თბილისი 2016 წ.	

დამკვეთი:

შ.პ.ს. "ცერერა"

შენიშვნა:

შ.პ.ს. "ცერერა"

მისამართი:საქართველო,ქ.თბილისი,

ID:220355835
e-mail:

მრავალფუნქციური საცხოვრებელი სახლი ქ. თბილისი,დიღმის მასივი I კვარტალი, წიგნის ფაბრიკის ს.საცხ. მიმდებარედ

ჭრილი 2-2

თანამდებობა	გვარი	ხელმოწერა
დირექტორი	ა. ქობალია	
მთ. არქიტექტორი	ზ. ბაღათურია	
კონსტრუქტორი	ჯ.ბიბინეიშვილი	

დასახელება	მასშტაბი
არქიტექტურა	1:100

სტადია	ფურცელი	ფურცლები
	ა-1	ა-1

კონსოლის ჭრილი
0/-0// ბერძებში

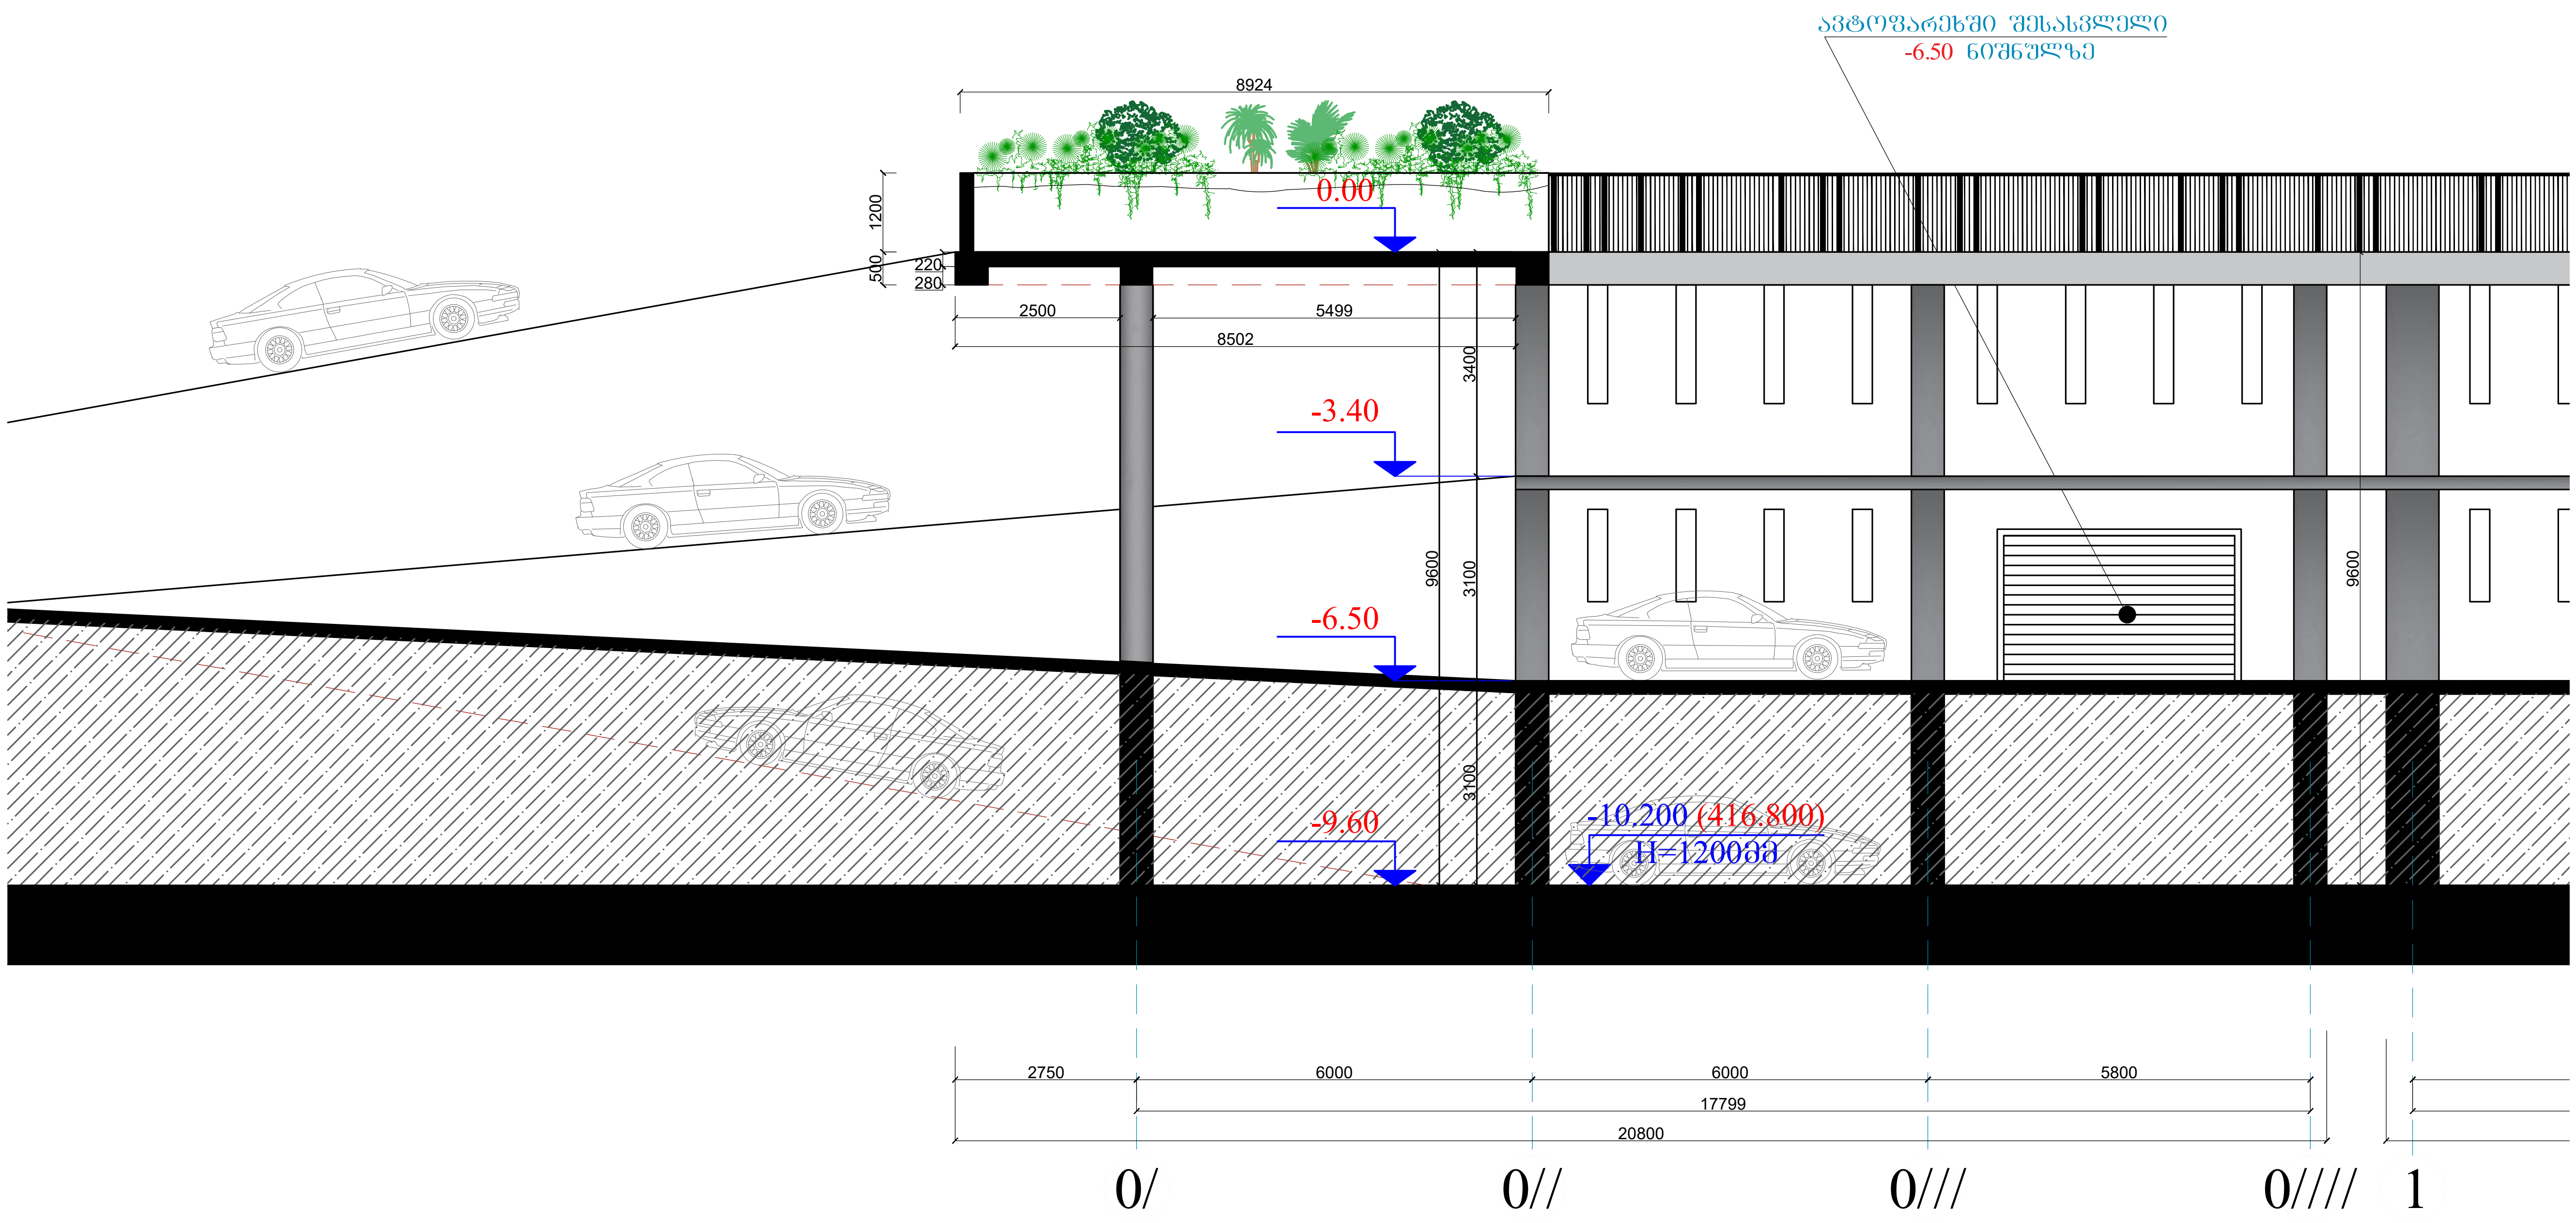

ფორმატი A-3	დაკვეთის №
თბილისი 2016 წ.	

დამკვეთი:

შ.პ.ს. "ცერერა"

შენიშვნა:

შ.პ.ს. "ცერერა"

მისამართი:საქართველო,ქ.თბილისი,

ID:220355835

e-mail:

მრავალფუნქციური საცხოვრებელი სახლი
ქ. თბილისი,დიღმის მასივი I კვარტალი,
წიგნის ფაბრიკის ს.სადგ. მიმდებარედ

კონსოლის ჭრილი
0/-0// ღერძებში

თანამდებობა	გვარი	ხელმოწერა
დირექტორი	ა. ქობალია	
მთ. არქიტექტორი	ზ. ბაღათურია	
კონსტრუქტორი	ჯ.გიგინეიშვილი	

დასახელება	მასშტაბი
არქიტექტურა	1:100

სტადია	ფურცელი	ფურცლები
	ა-1	ა-1